


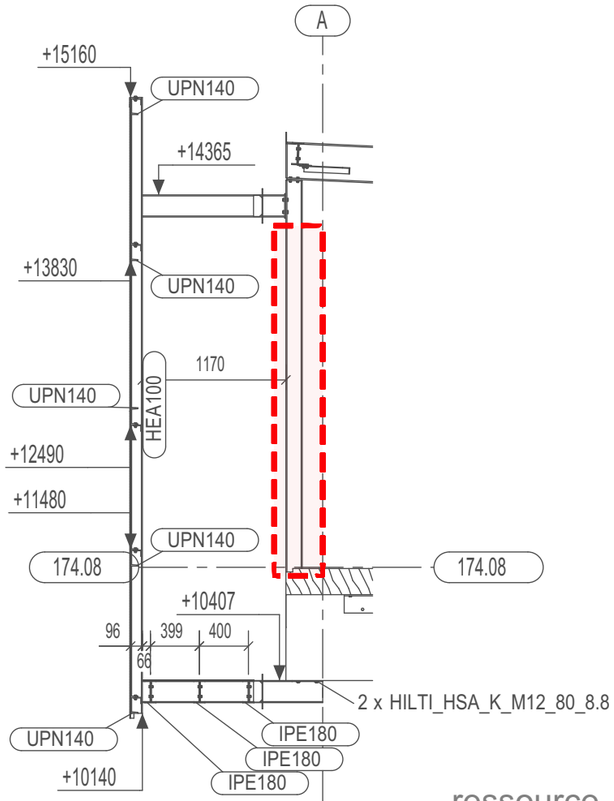


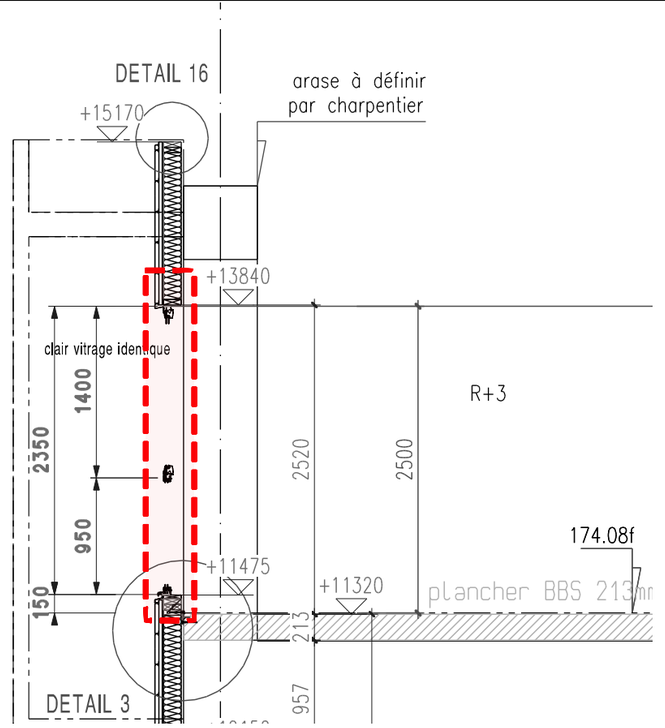

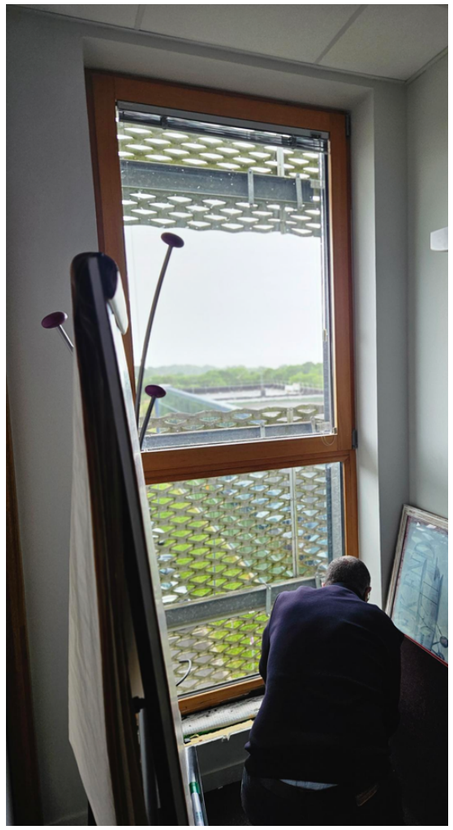


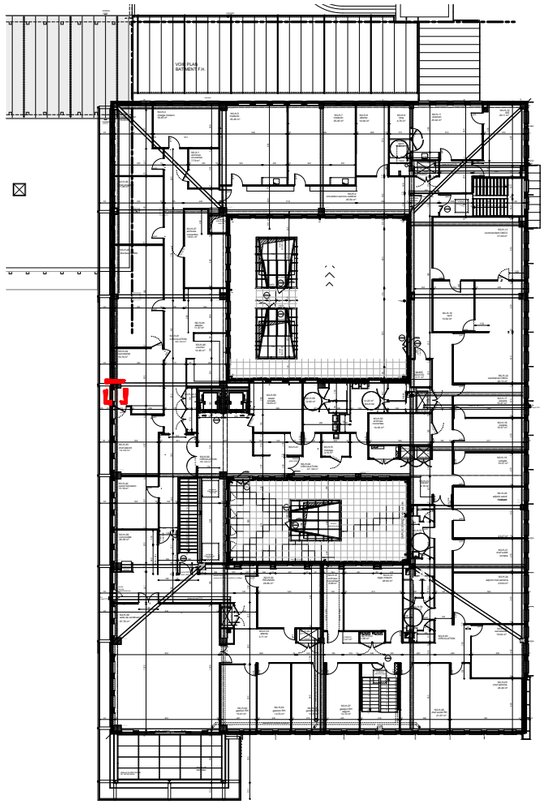



plan de localistation 1/500


ressource EXE structure entreprise

extrait COUPE architecte

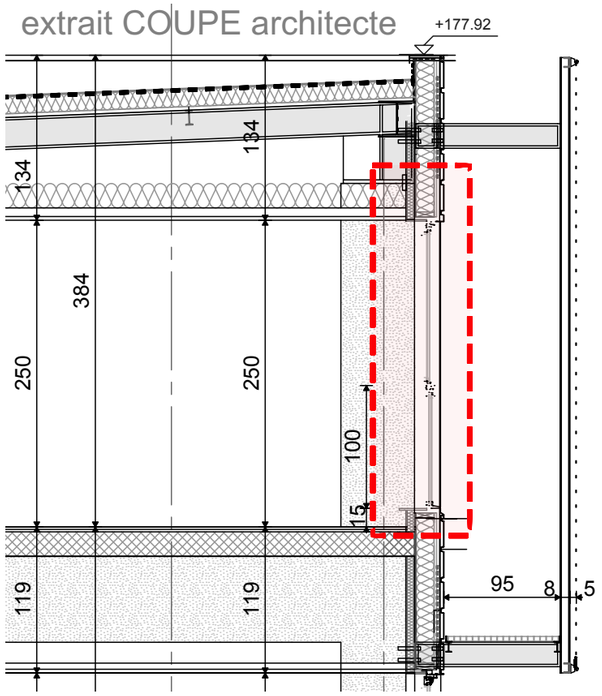


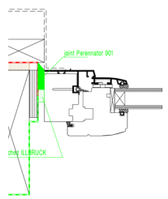

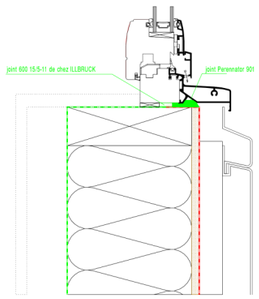

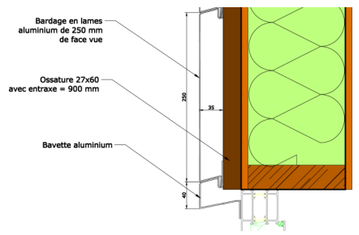

ressource EXE entreprises

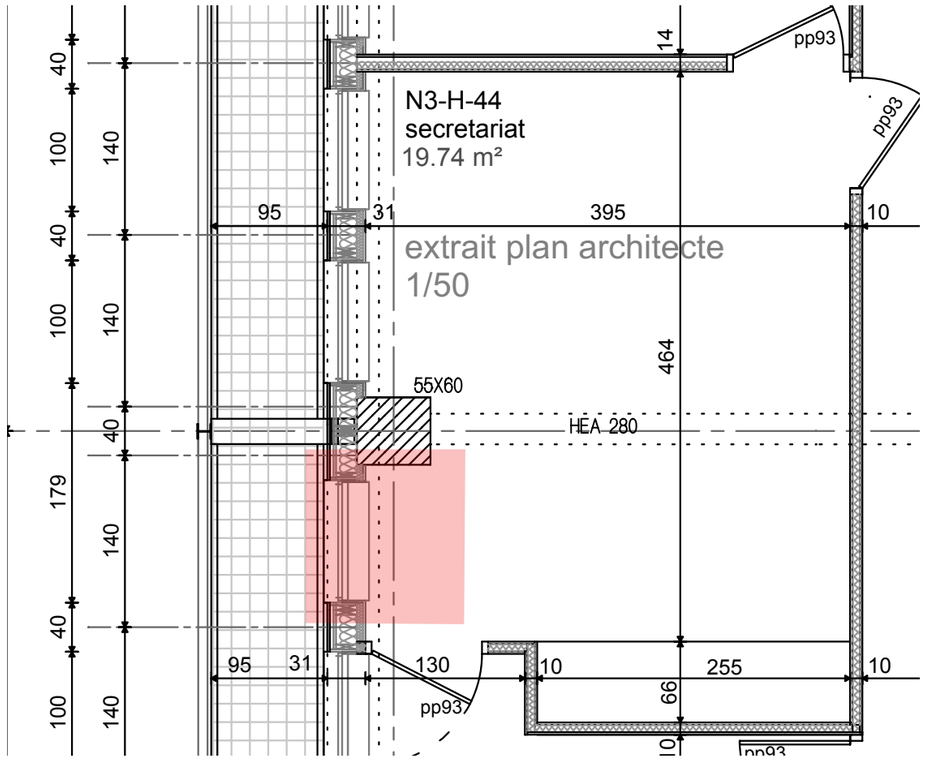

Brulé Architectes Associés 3 rue Madame de Pompery 29000 QUIMPER TEL: 02 98 95 53 50 contact@brule-architectes.fr	**CRNA OUEST** 37 Route du Radar de Bretagne 29 470 Loperhet		Phase **ETUDES PRELIMINAIRES**	Numéro du document **1**	Nom du document **PROTOTYPE 1**	Echelle **1:500, 1:50, 1:2**	Date **15/05/2026**