

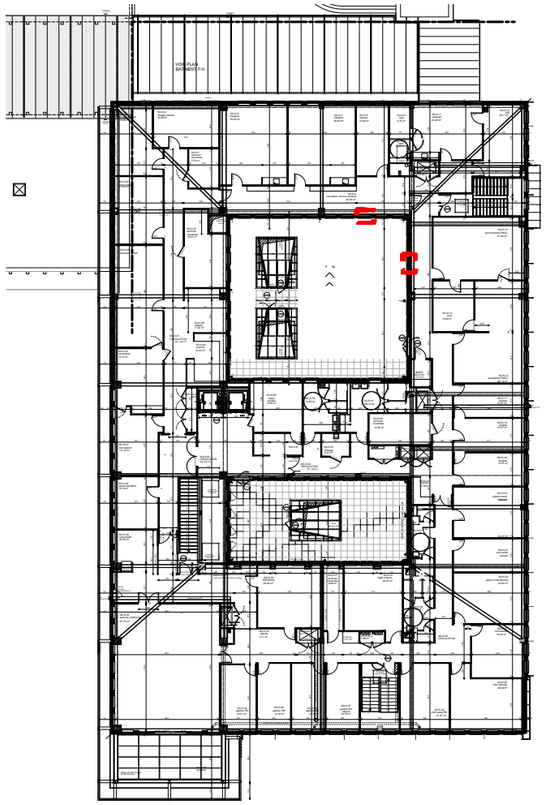


plan de localistation 1/500

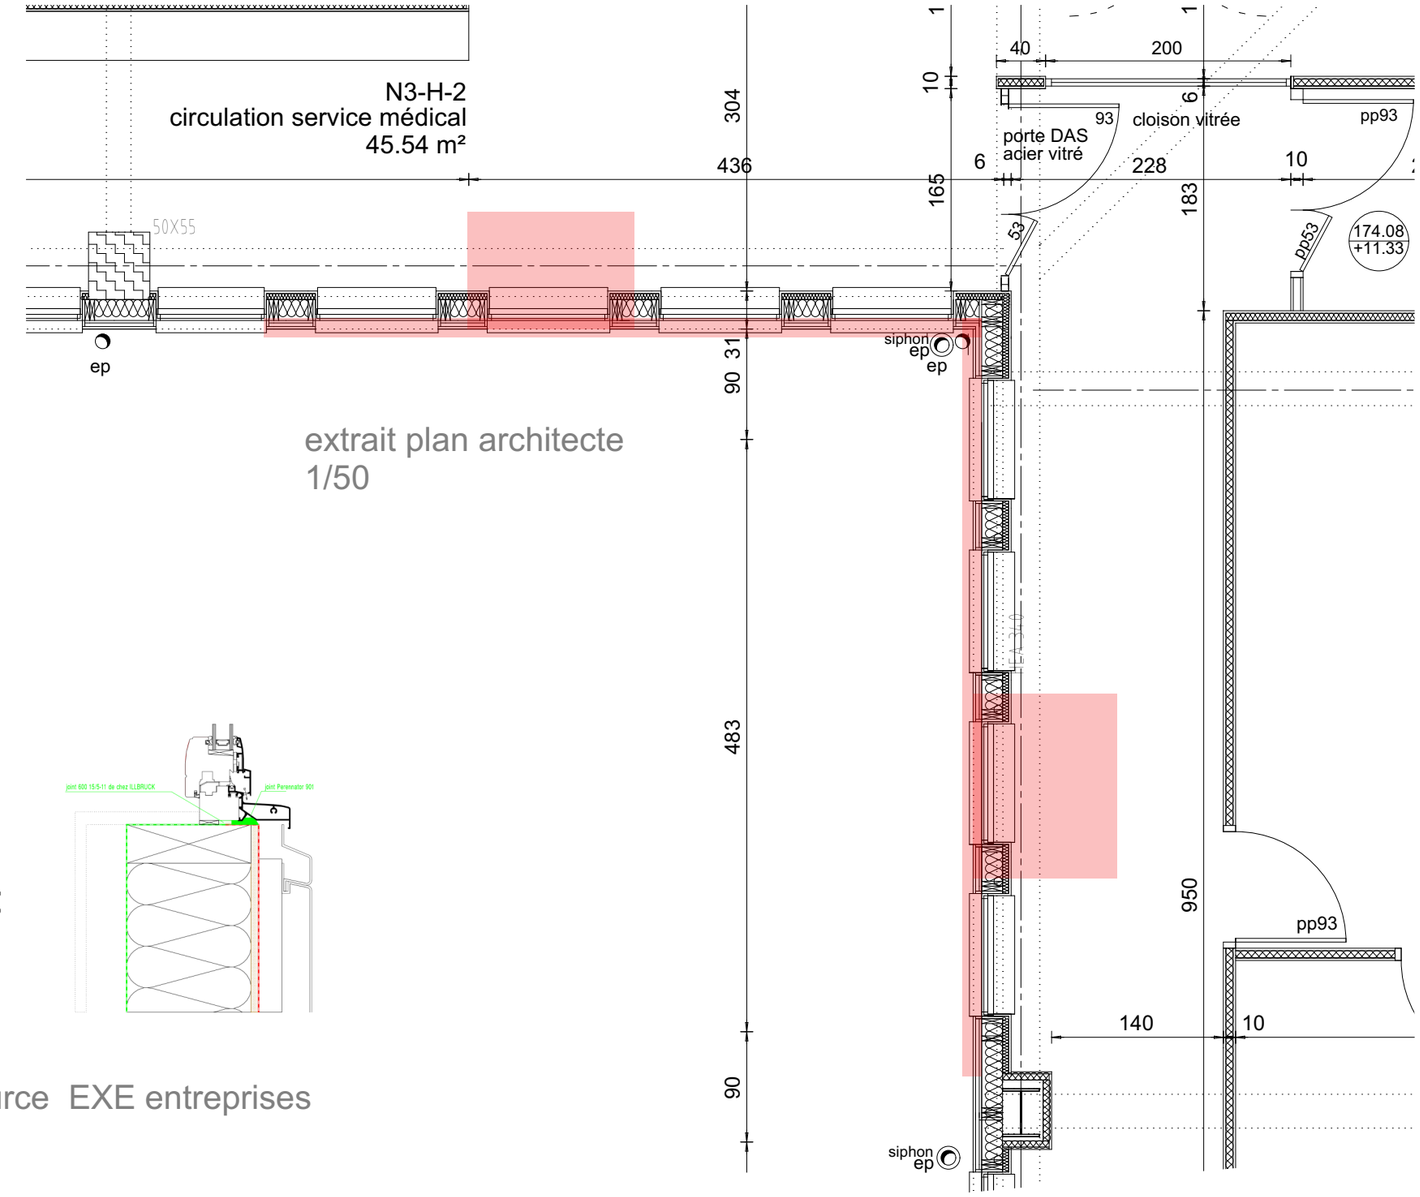



extrait plan architecte
1/50

extrait COUPE architecte

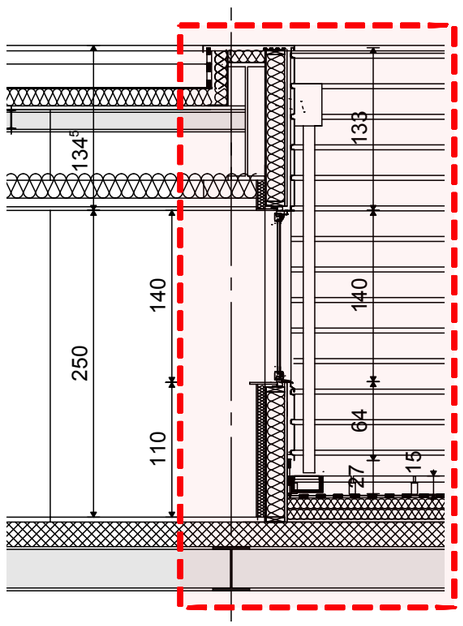

ressource EXE entreprises

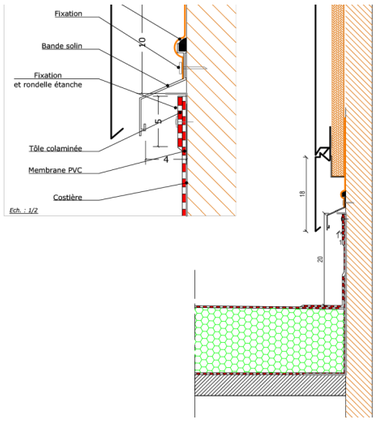

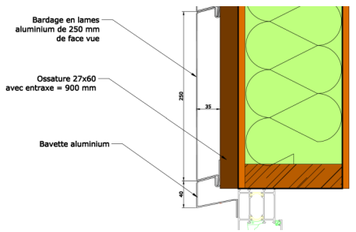

Brulé Architectes Associés
3 rue Madame de Pompery 29000 QUIMPER
TEL: 02 98 95 53 50
contact@brule-architectes.fr

CRNA OUEST
37 Route du Radar de Bretagne
29 470 Loperhet

Phase	Numéro du document	Nom du document	Echelle	Date
ETUDES PRELIMINAIRES	**5+6**	**PROTOTYPE 5+6**	**1:50, 1:500**	**15/05/2026**