


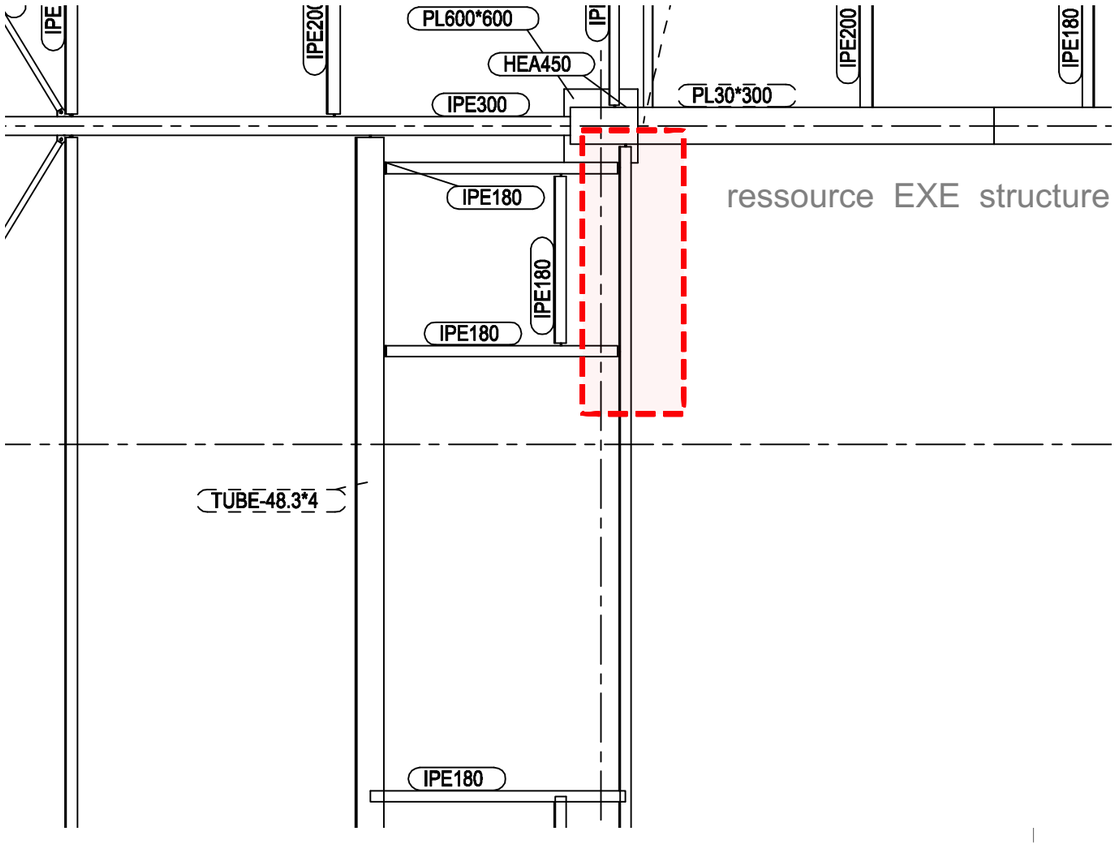


ressource EXE structure entreprise

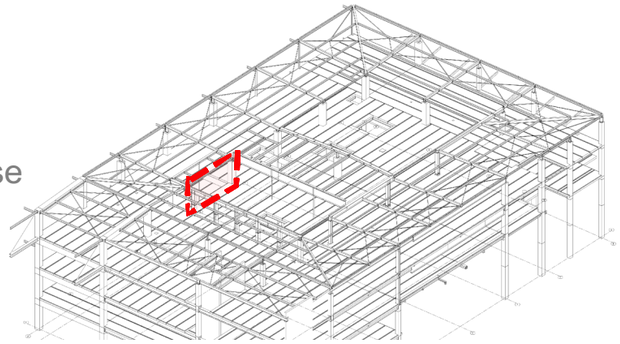


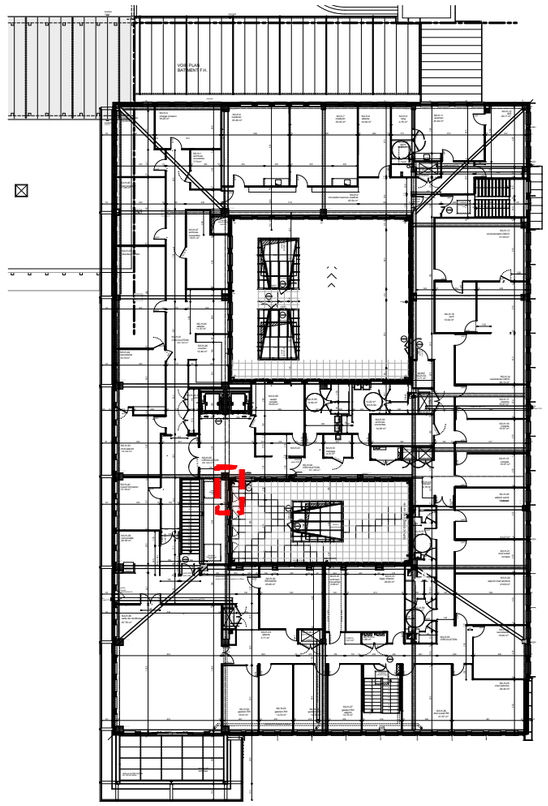


plan de localistation 1/500

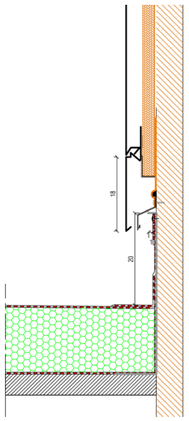


ressource EXE entreprises

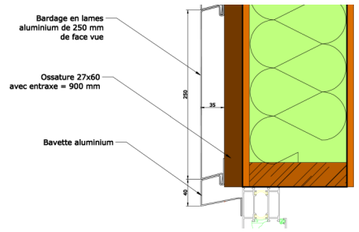

extrait COUPE architecte

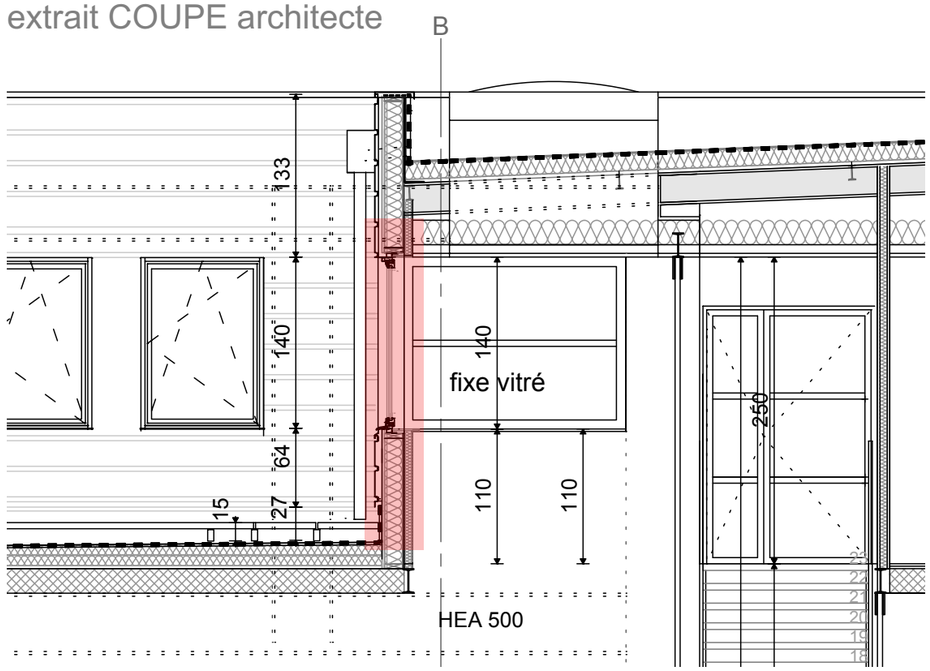



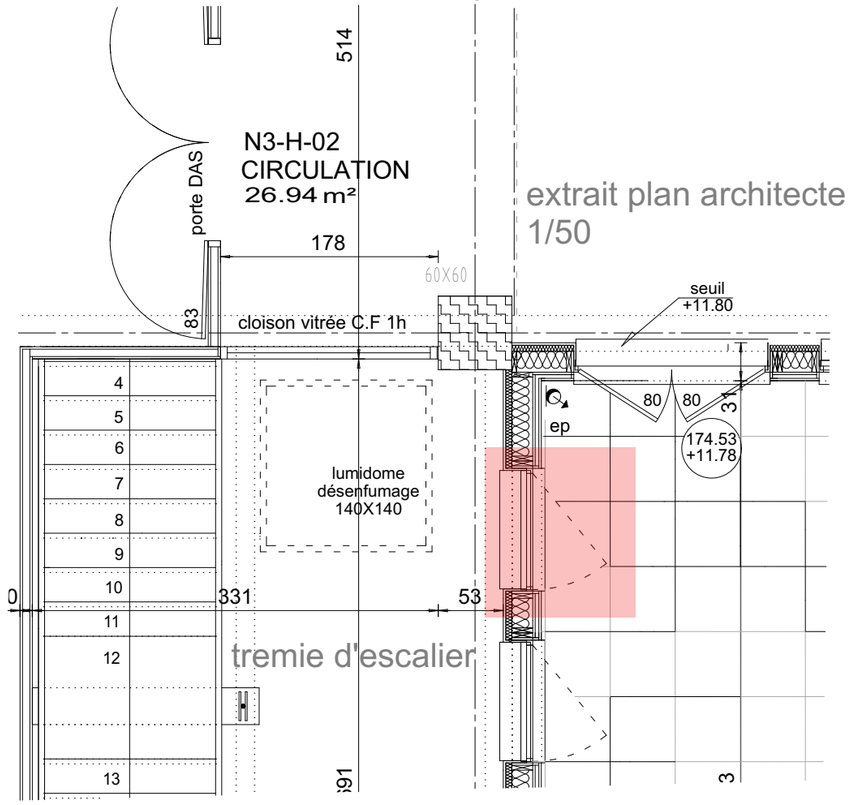

extrait plan architecte 1/50

Brulé Architectes Associés 3 rue Madame de Pompery 29000 QUIMPER TEL: 02 98 95 53 50 contact@brule-architectes.fr	**CRNA OUEST** 37 Route du Radar de Bretagne 29 470 Loperhet		Phase **ETUDES PRELIMINAIRES**	Numéro du document **7**	Nom du document **PROTOTYPE 7**	Echelle **1:50, 1:500, 1:100**	Date **15/05/2026**