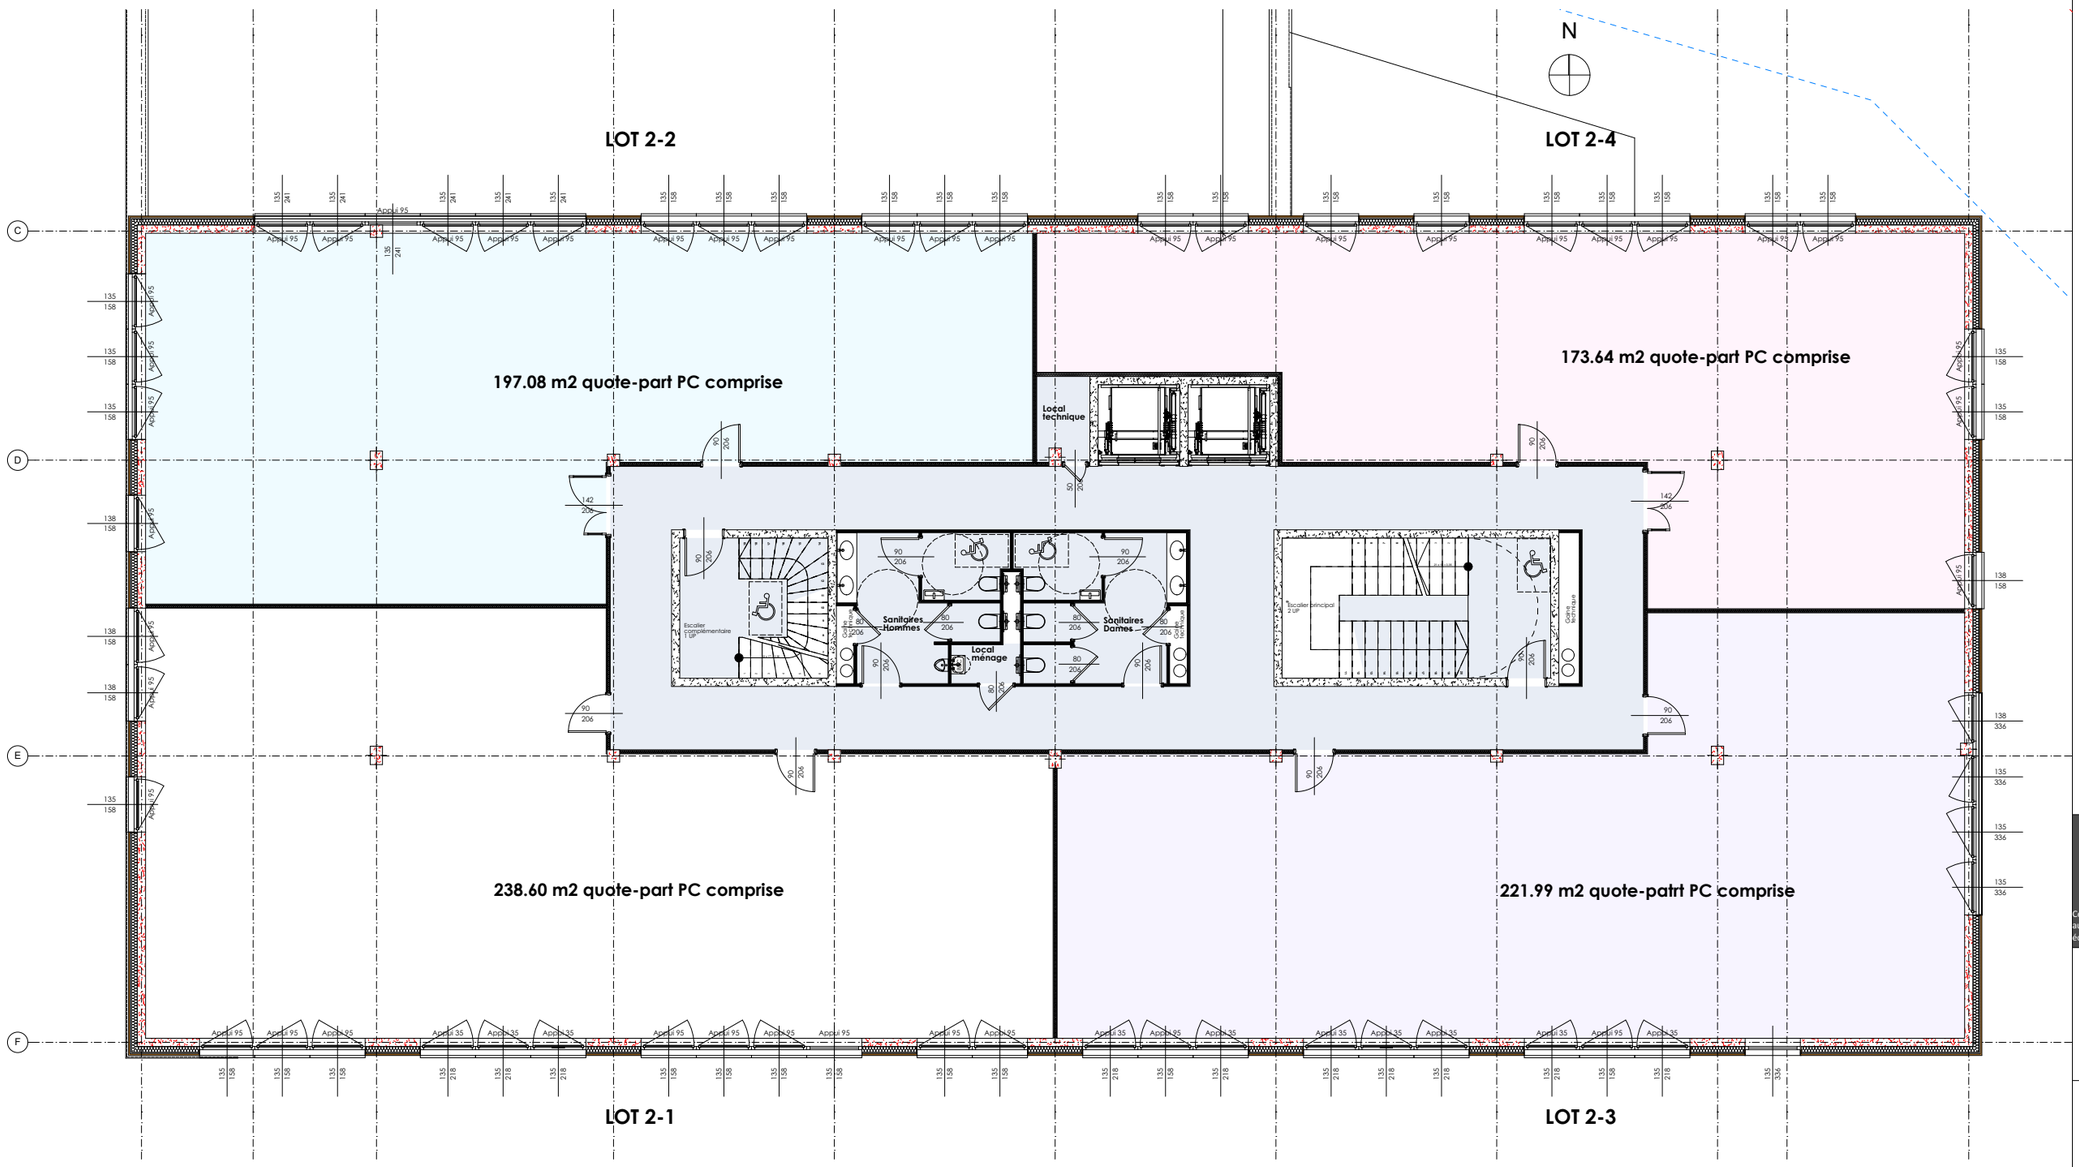



Proudreed
FONCIÈREMENT ACTIFS

**PROJET TERRACOTTA**
Parc des Forges
67200 STRASBOURG

## PLAN OPTION 4 LOTS R+2

Ce document est la propriété intellectuelle de l'Agence d'architecture ARCHI-TECTURA et ne peut aucun cas être communiqué et utilisé par des tiers. Toute reproduction en est interdite sans l'accc écrit de l'agence ARCHI-TECTURA.

Phase projet: MARCHÉS

N° Projet:

Informations plan

| | |
|---|---|
| Numéro | |
| Indice | D |
| Date | |
| Echelle | 1:150 |
| Dessin | EL |

Maître d'ouvrage
SCI SHEET ANCHOR BETA
S/C PROUDREED
7, rue de l'Amiral d'Estaing
CS 41694
75 773 PARIS CEDEX 16
Tel : 01 44 40 30 50

Maître d'oeuvre
ARCHI-TECTURA
Parc des Forges
21,rue Jacobi Netter
67200 STRASBOURG
tel 03 88 24 41 43
archi-tectura@orange.fr
AGENCE