

0 125 250 500m

PLAN DE SITUATION

RHÔNE - LYON 3ème

MÉMORIAL DE LA PRISON DE MONTLUC

RESTAURATION DES TOITURES

CONSULTATION DES ENTREPRISES

Août 2026

Planche n° 1 / 67

MAÎTRE D'OEUVRE. **ARCHITEKT-ON**
64, Rue du président E.Herriot - 69002 Lyon
MAÎTRE D'OUVRAGE.

DIRECTION GÉNÉRALE DES FINANCES PUBLIQUES

EXTRAIT DU PLAN CADASTRAL

Département :
RHONE

Commune :
LYON 3EME

Section : AZ
Feuille : 000 AZ 01

Échelle d'origine : 1/1000
Échelle d'édition : 1/2000

Date d'édition : 07/05/2026
(fuseau horaire de Paris)

Coordonnées en projection : RGF93CC46

Le plan visualisé sur cet extrait est géré par le centre des impôts foncier suivant :
SDIF du Rhône
PTGC 118 rue Servient 69401
69401 LYON CEDEX 03
tél. 04.20.61.88.88 -fax 04 78 63 30 20
ptgc.690.lyon@dgfip.finances.gouv.fr

Cet extrait de plan vous est délivré par :


cadastre.gouv.fr

©2017 Ministère de l'Action et des Comptes publics


1844600
1844800
1845000
5174200
5174000
5173800
AZ
N
Boulevard
Marius
Mouton-Duvernet
Nelson
Mandela
Rue
Jeanne
Hachette
Jean
Renoir
Rue
Jean-Claude
Rampon
Rue
Rue
Rue

N

1. *Bâtiment cellulaire parties hautes*
2. *Aile du réfectoire*
3. *Aile des douches*
4. *Parloir des femmes*
5. *Greffe*
6. *Anciennes cuisines : terrasse 1*
7. *Anciennes cuisines : terrasse 2*
8. *Semi-liberté*
9. *Pavillon des officiers*
10. *Préau des officiers*
11. *Garage du directeur*

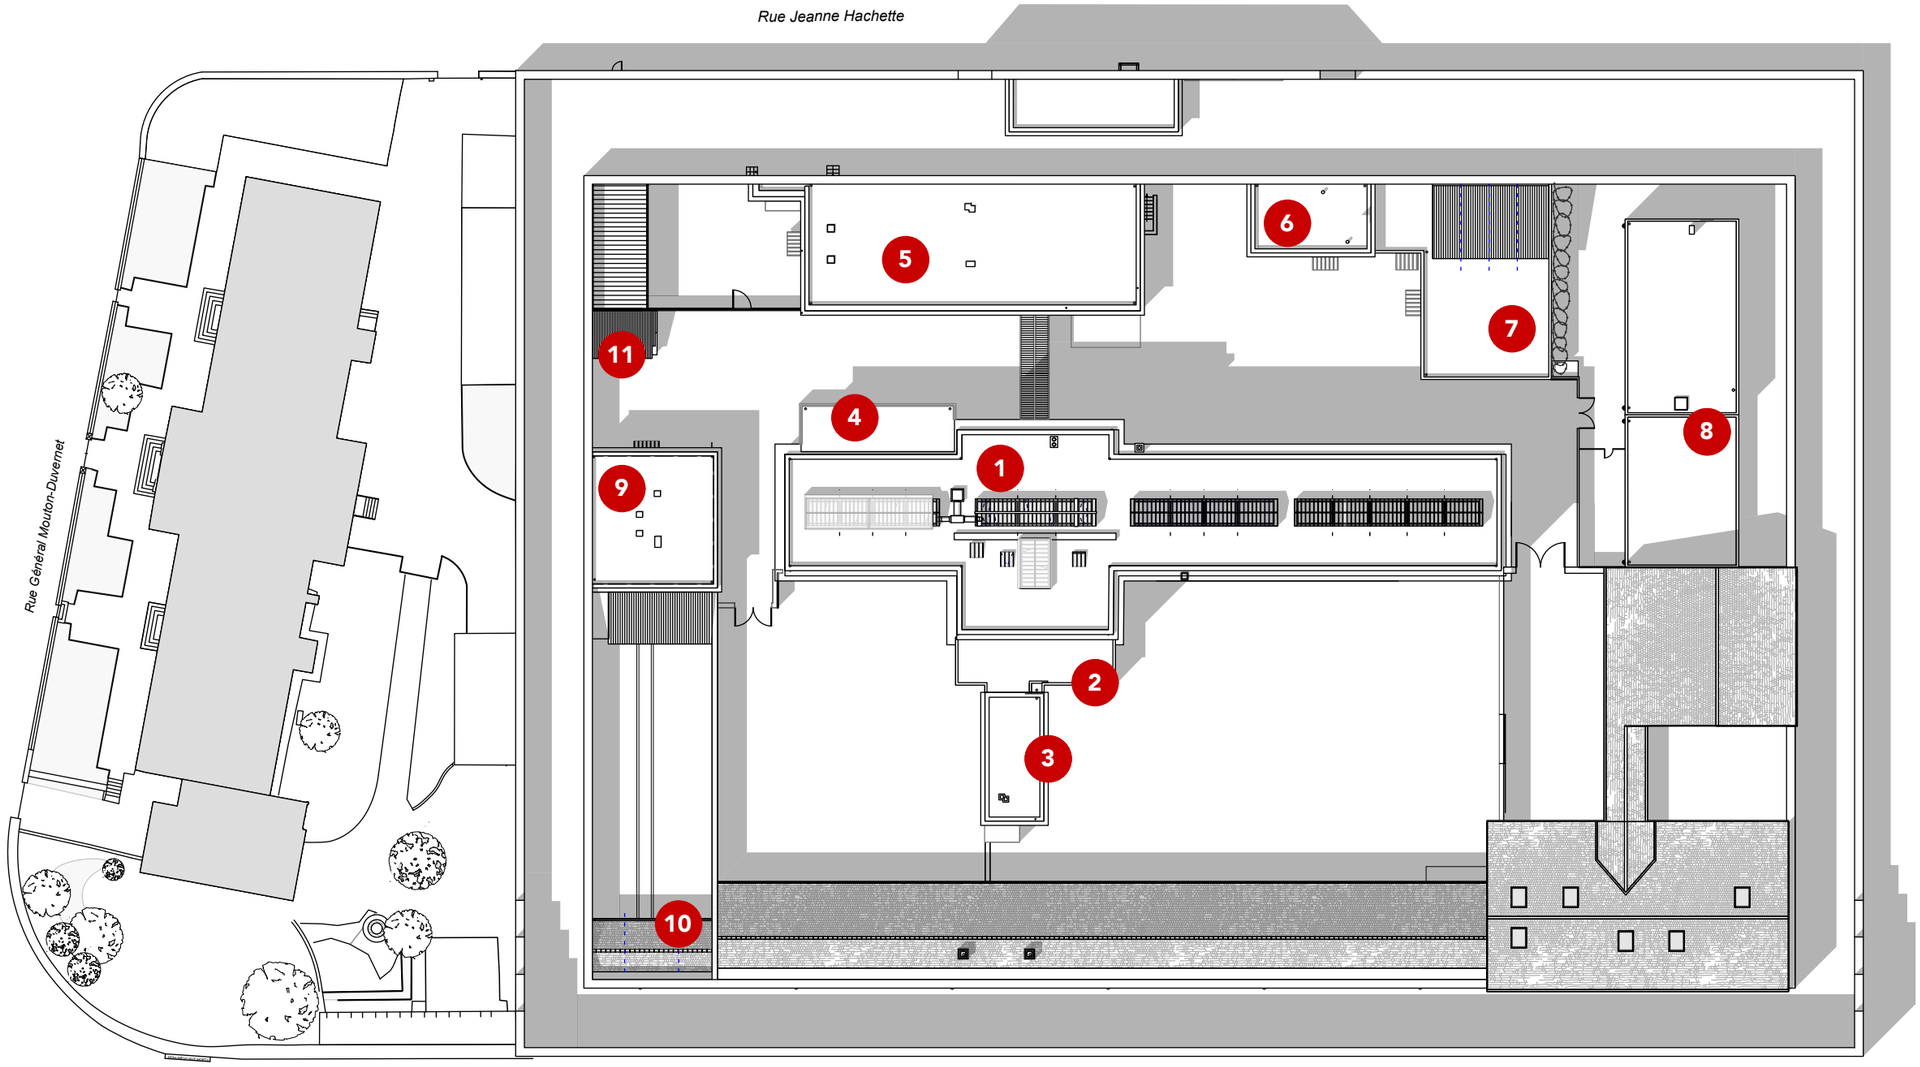

0 1 5 10 25 50 m

PLAN MASSE

RHÔNE - LYON 3ème

MÉMORIAL DE LA PRISON DE MONTLUC

RESTAURATION DES TOITURES


ÉTAT DES LIEUX

CONSULTATION DES ENTREPRISES

Août 2026

Planche n° 2 / 67

MAÎTRE D'OEUVRE. **ARCHITEKT-ON**
64, Rue du président E.Herriot - 69002 Lyon
MAÎTRE D'OUVRAGE.

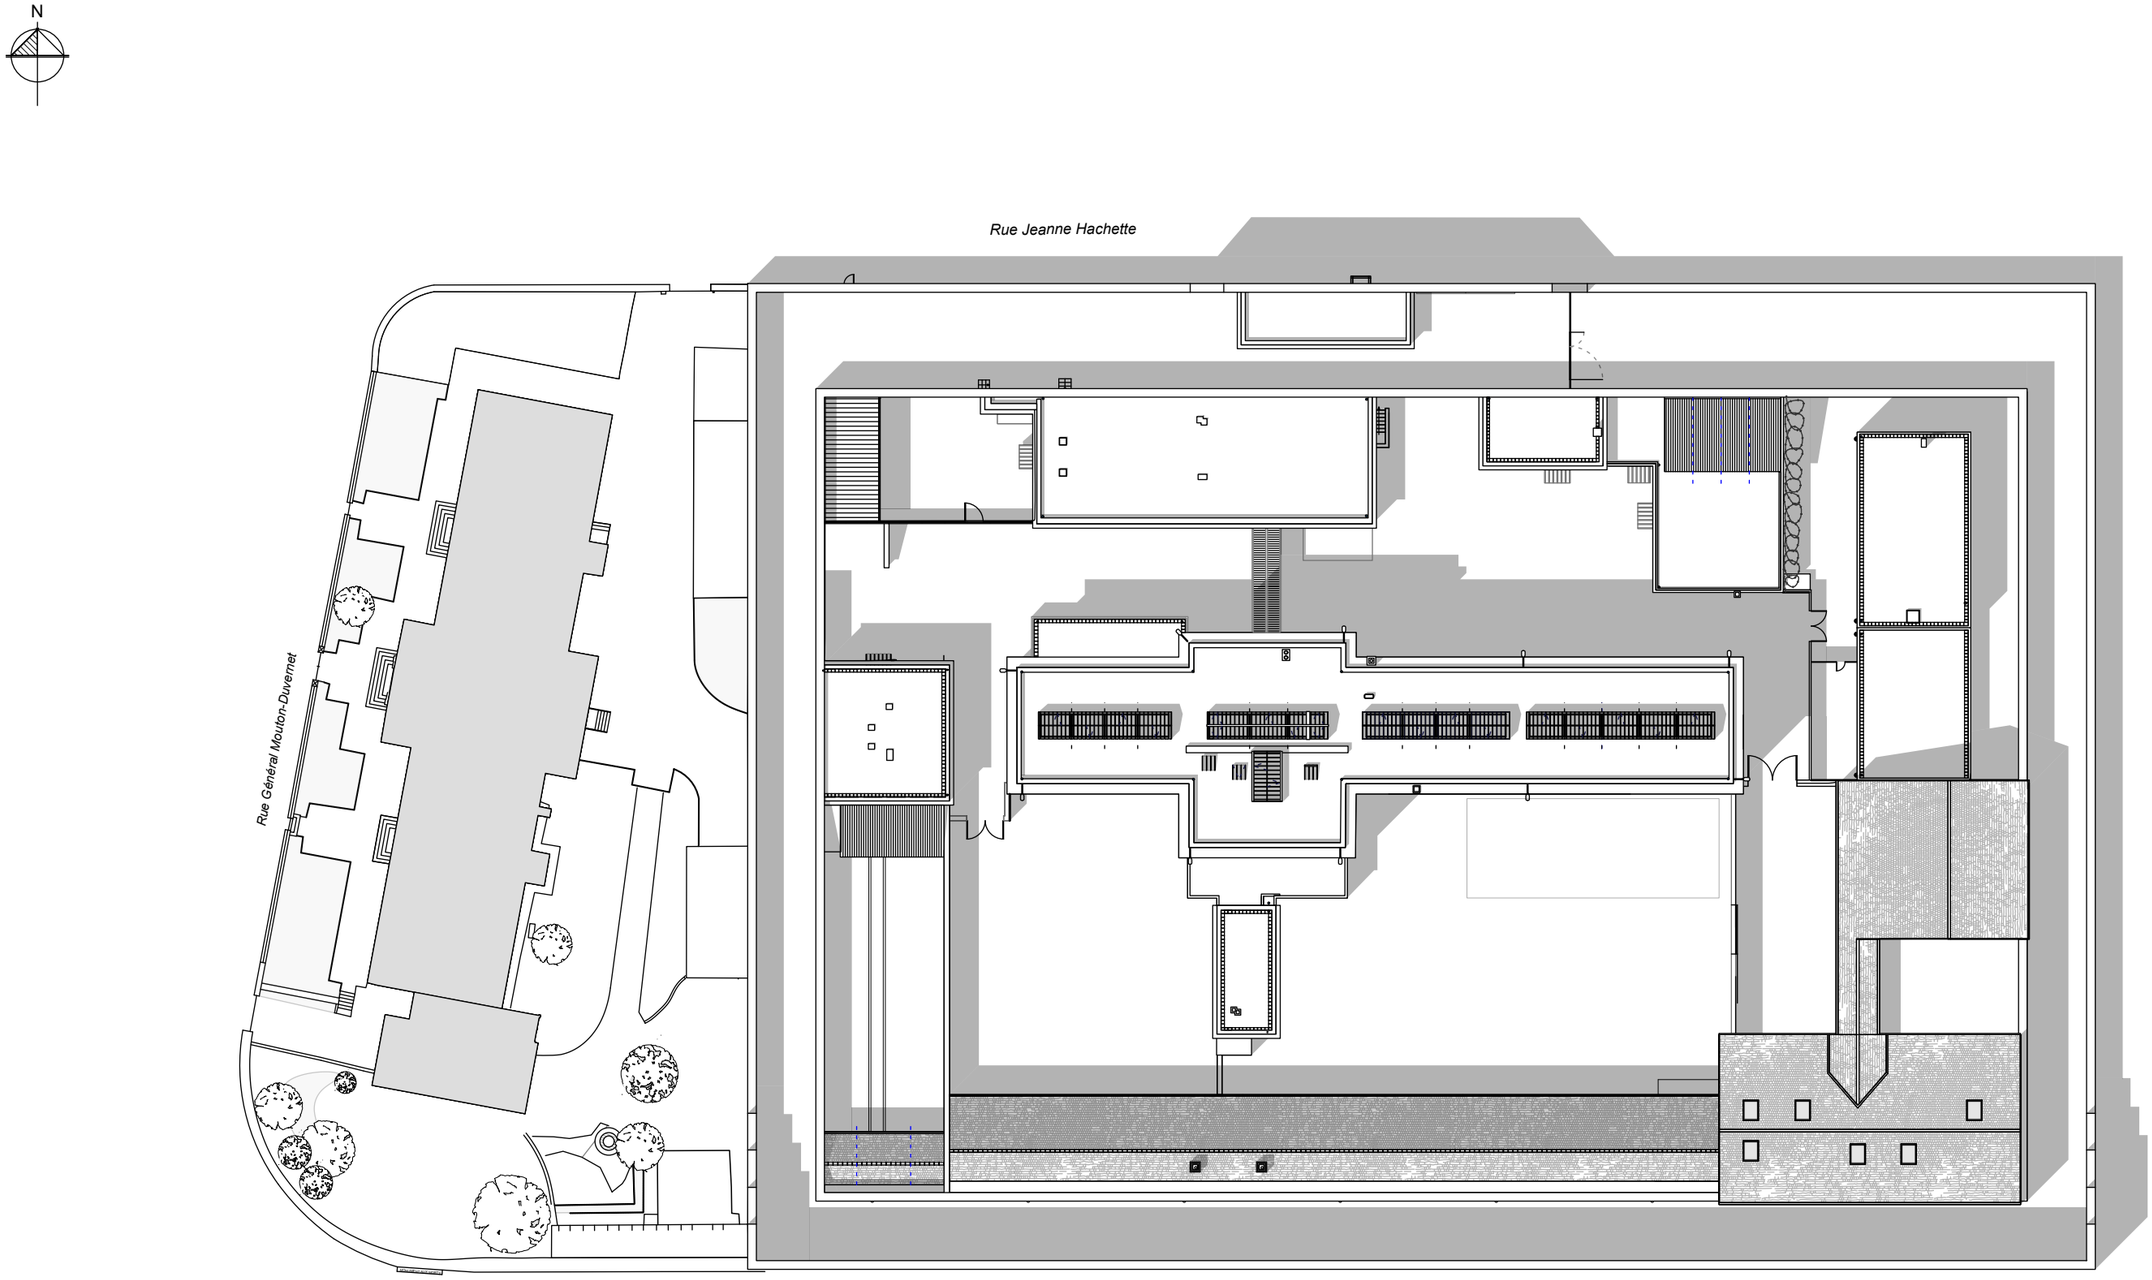

0 1 5 10 25 50 m

PLAN MASSE

RHÔNE - LYON 3ème

MÉMORIAL DE LA PRISON DE MONTLUC

RESTAURATION DES TOITURES


PROJET

CONSULTATION DES ENTREPRISES


Août 2026


Planche n° 3 / 67

MAÎTRE D'OEUVRE. **ARCHITEKT-ON**
64, Rue du président E.Herriot - 69002 Lyon
MAÎTRE D'OUVRAGE.

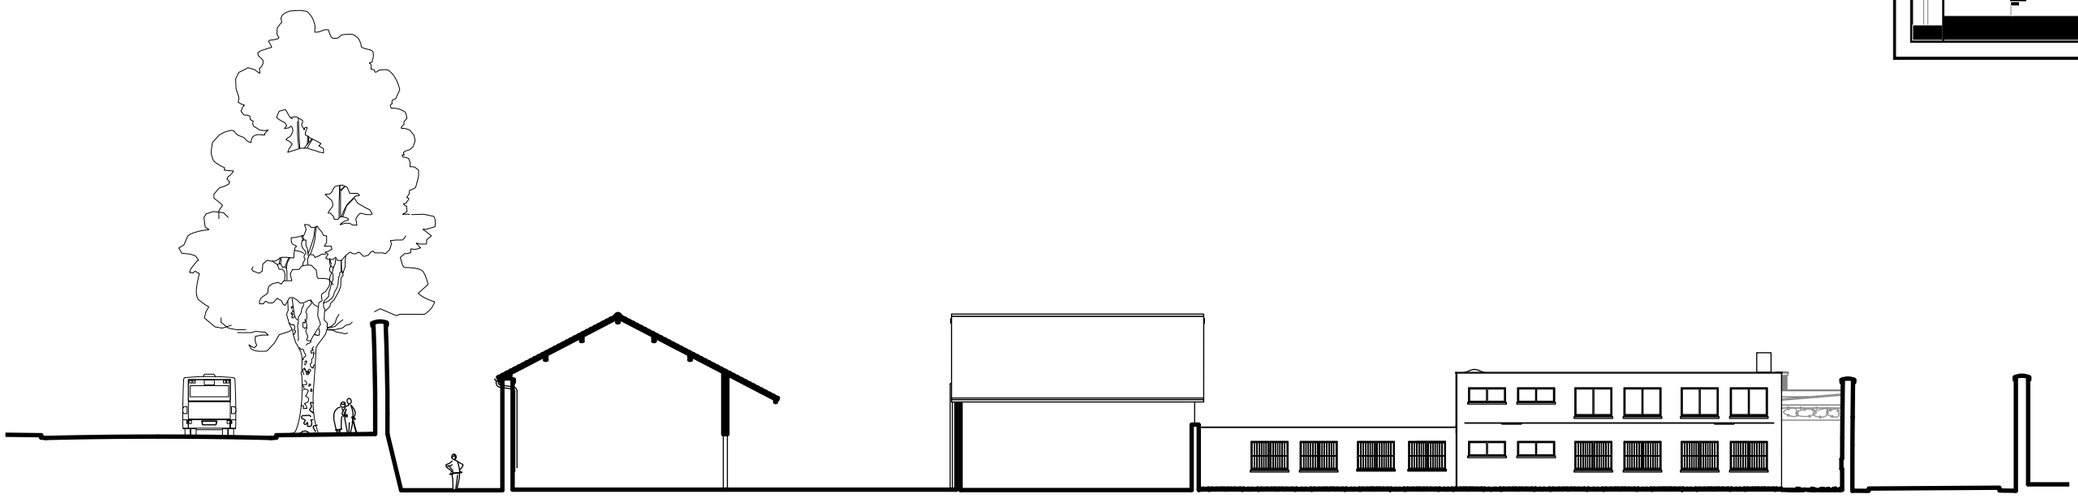

COUPE AA'

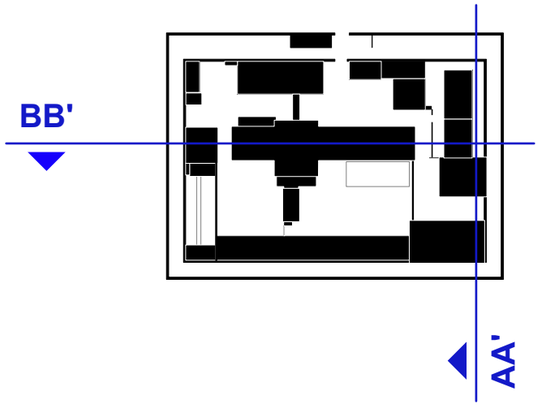

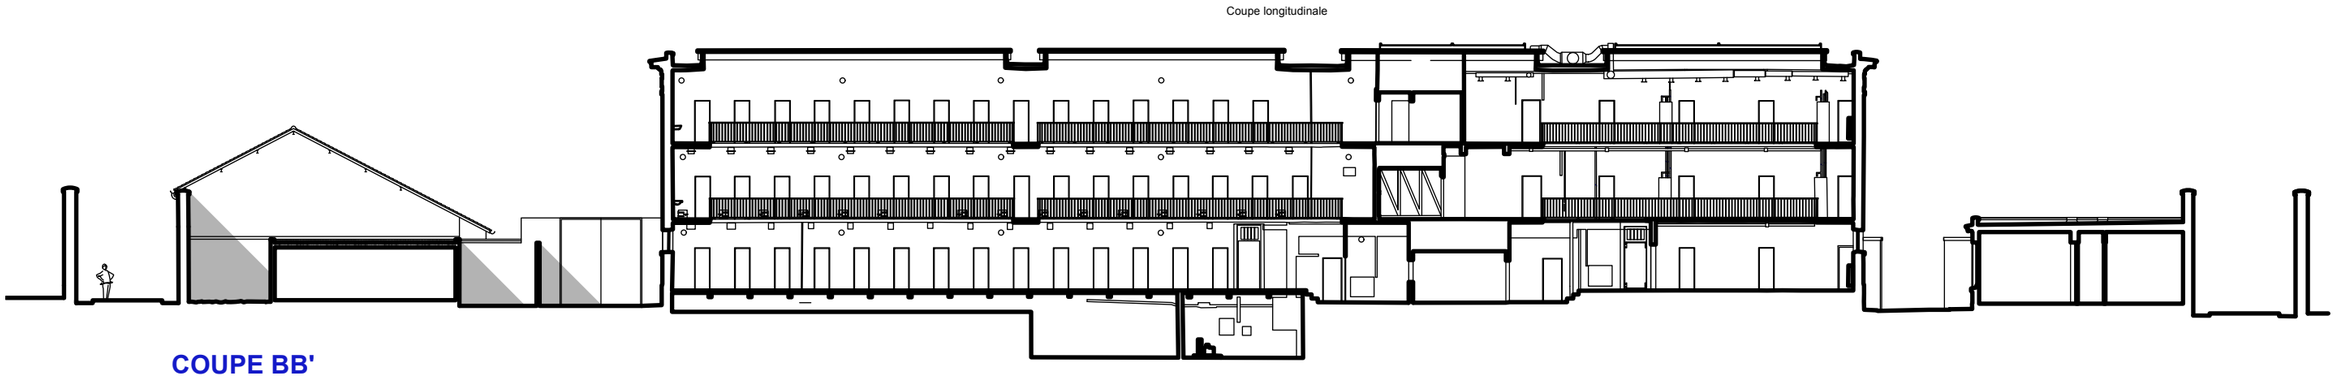

COUPE BB'

0 7,5 15 30 m

COUPES DE TERRAIN

RHÔNE - LYON 3ème

MÉMORIAL DE LA PRISON DE MONTLUC

RESTAURATION DES TOITURES


ÉTAT DES LIEUX

CONSULTATION DES ENTREPRISES


Août 2026


Planche n° 4 / 67

MAÎTRE D'OEUVRE. **ARCHITEKT-ON**
64, Rue du président E.Herriot - 69002 Lyon
MAÎTRE D'OUVRAGE.

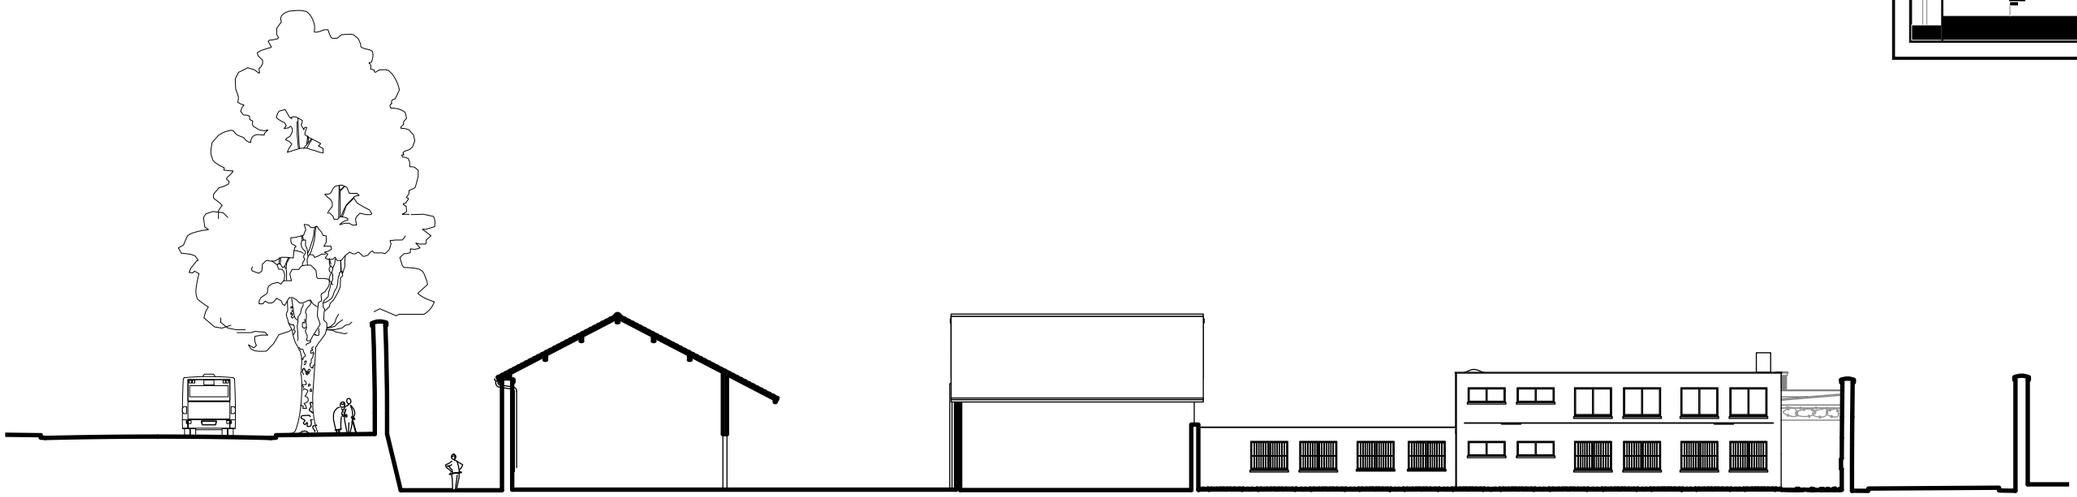

COUPE AA'

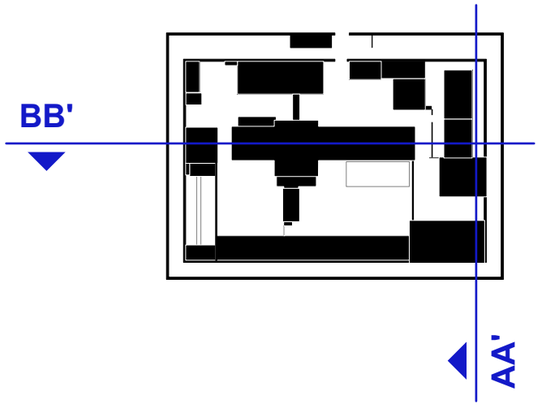

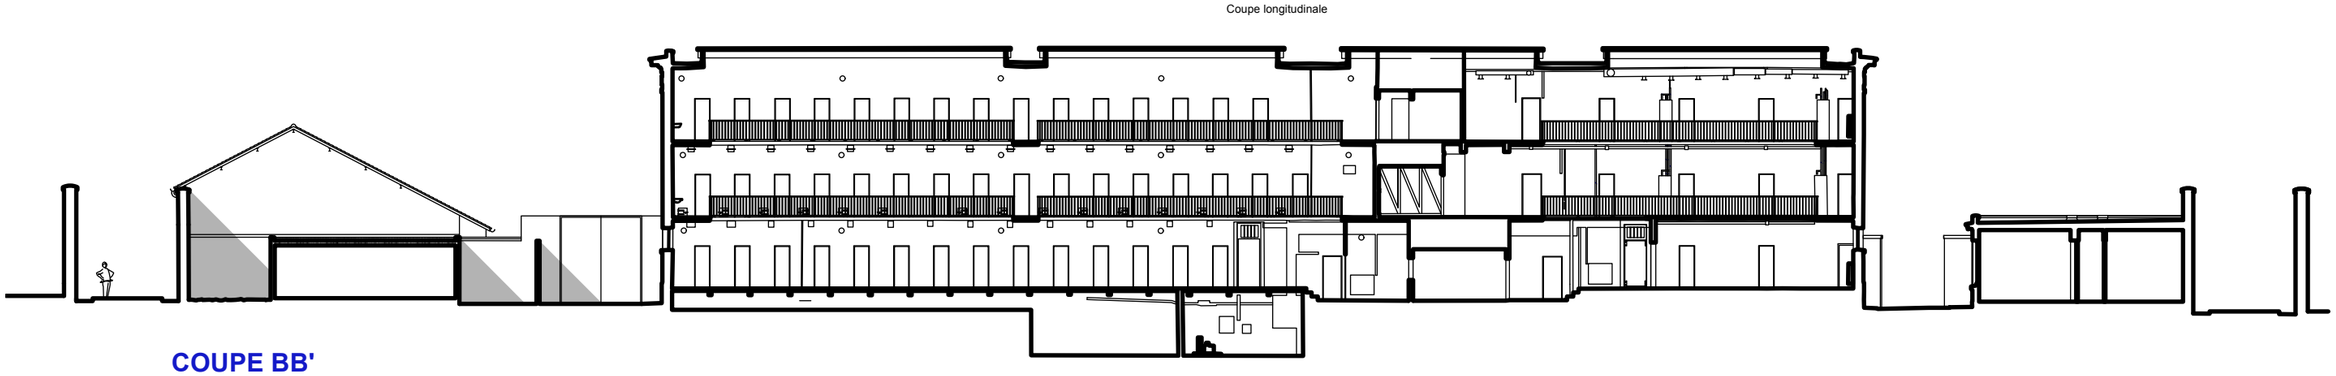

COUPE BB'

0 7,5 15 30 m

COUPES DE TERRAIN

RHÔNE - LYON 3ème

MÉMORIAL DE LA PRISON DE MONTLUC

RESTAURATION DES TOITURES

PROJET

CONSULTATION DES ENTREPRISES


Août 2026


Planche n° 5 / 67

MAÎTRE D'OEUVRE. **ARCHITEKT-ON**
64, Rue du président E.Herriot - 69002 Lyon
MAÎTRE D'OUVRAGE.

châssis de désenfumage existant, système d'ouverture pneumatique

amiante

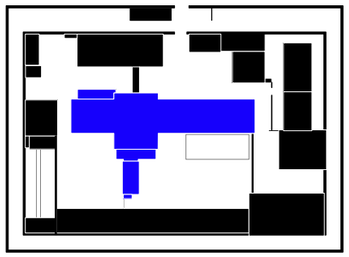

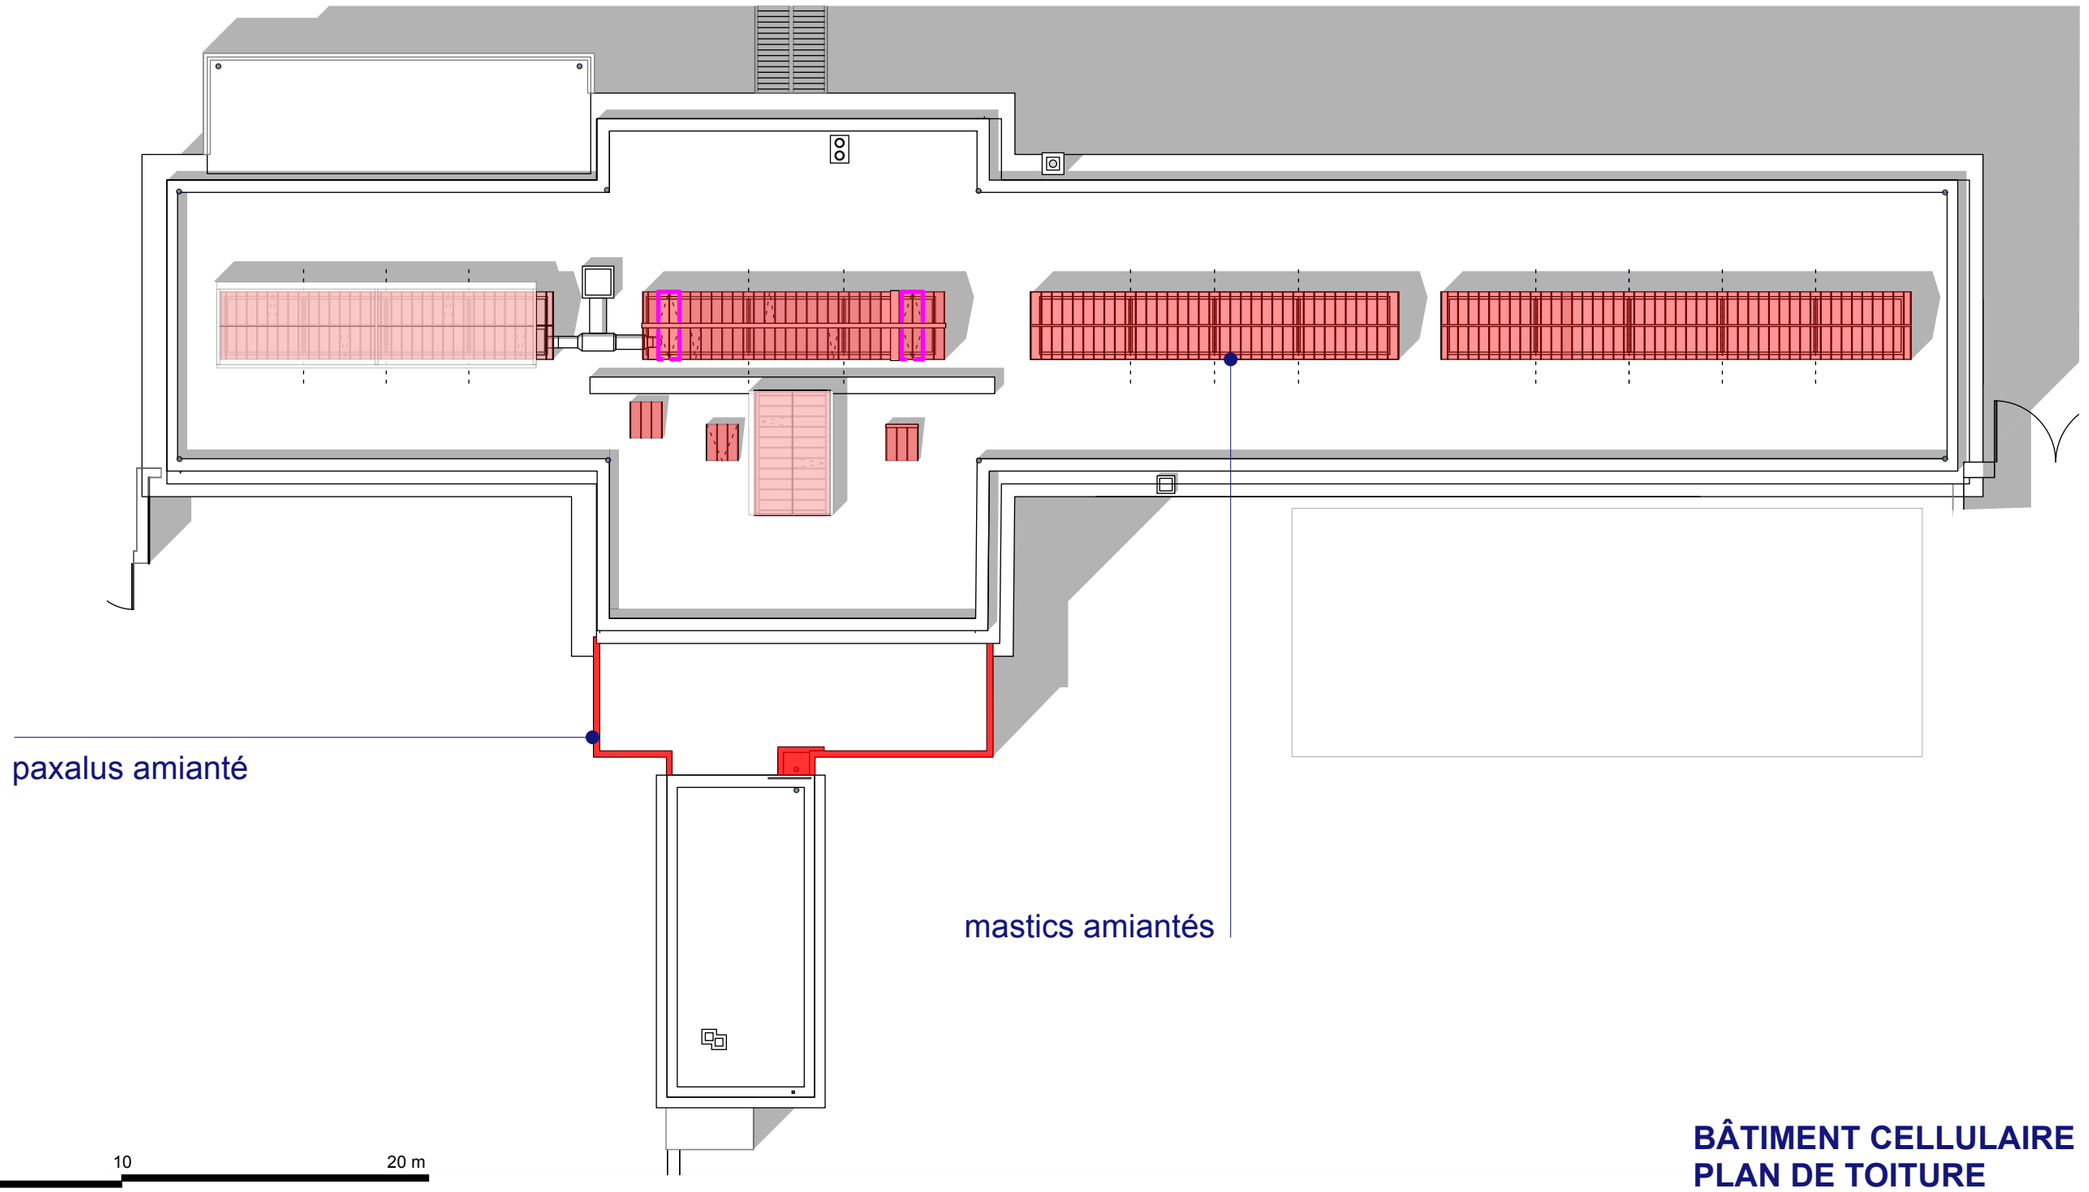

BÂTIMENT CELLULAIRE
PLAN DE TOITURE

RHÔNE - LYON 3ème

MÉMORIAL DE LA PRISON DE MONTLUC

RESTAURATION DES TOITURES

ÉTAT DES LIEUX

CONSULTATION DES ENTREPRISES

Août 2026

Planche n° 6 / 67

MAÎTRE D'OEUVRE. **ARCHITEKT-ON**
64, Rue du président E.Herriot - 69002 Lyon
MAÎTRE D'OUVRAGE.

N


restauration et agrandissement des châssis de désenfumage et remplacement du système d'ouverture pneumatique par un système électrique


restauration des verrières

refection de l'étanchéité

création d'une couvertine plomb + hydrogommage préalable

création d'une couvertine zinc + hydrogommage préalable

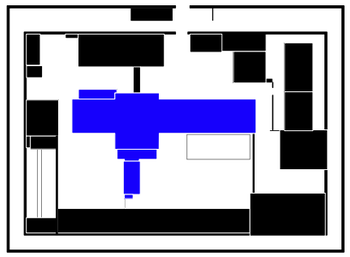

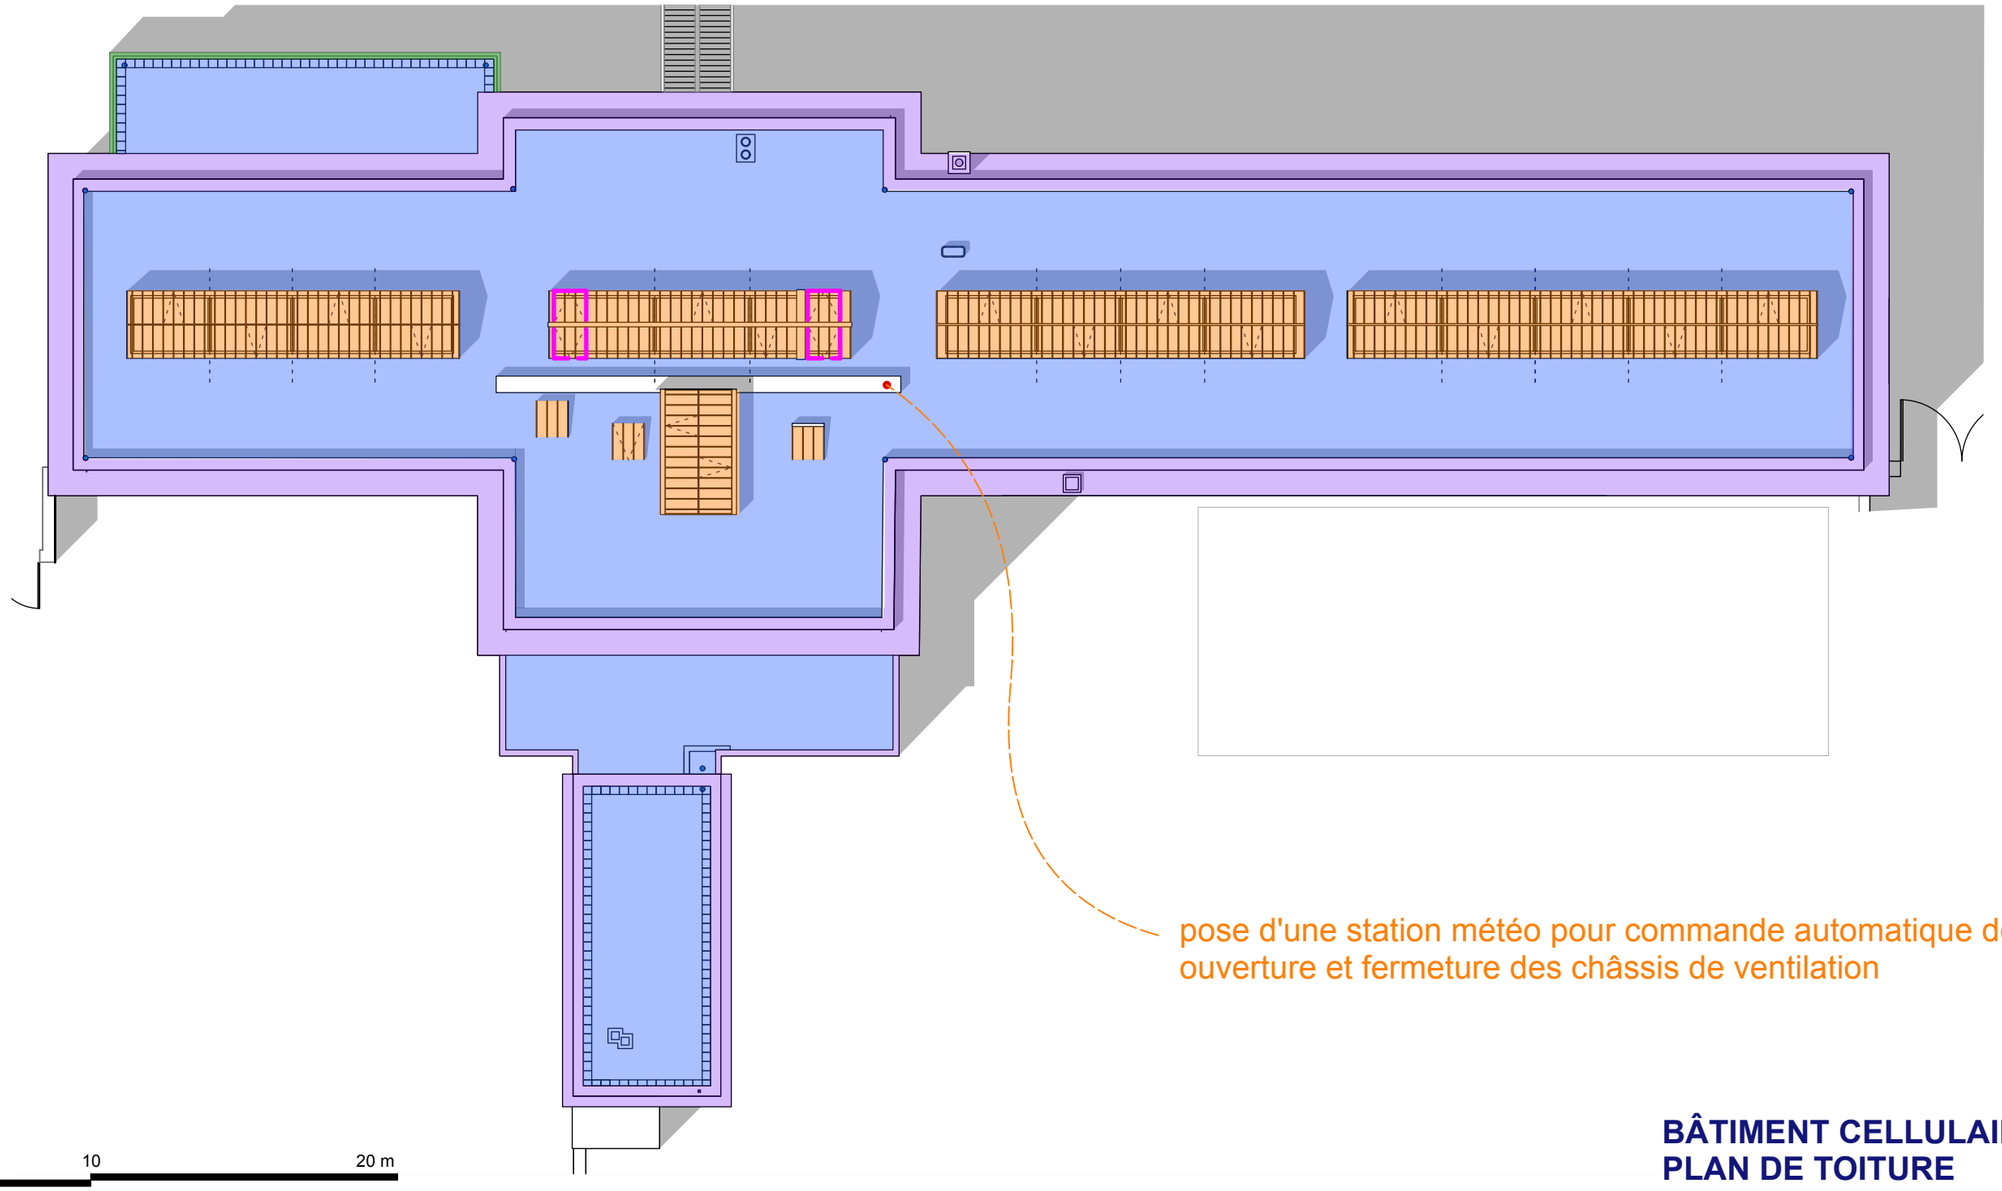

pose d'une station météo pour commande automatique des ouverture et fermeture des châssis de ventilation

0 1 2 5 10 20 m


BÂTIMENT CELLULAIRE
PLAN DE TOITURE


RHÔNE - LYON 3ème
MÉMORIAL DE LA PRISON DE MONTLUC
RESTAURATION DES TOITURES

PROJET


CONSULTATION DES ENTREPRISES
Août 2026
Planche n° 7 / 67

MAÎTRE D'OEUVRE. **ARCHITEKT-ON**
64, Rue du président E.Herriot - 69002 Lyon
MAÎTRE D'OUVRAGE.

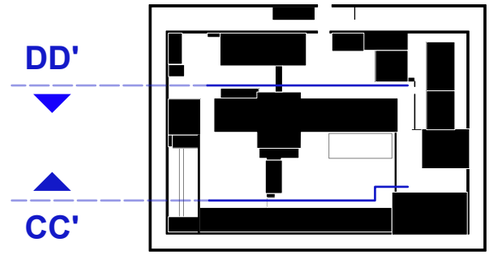

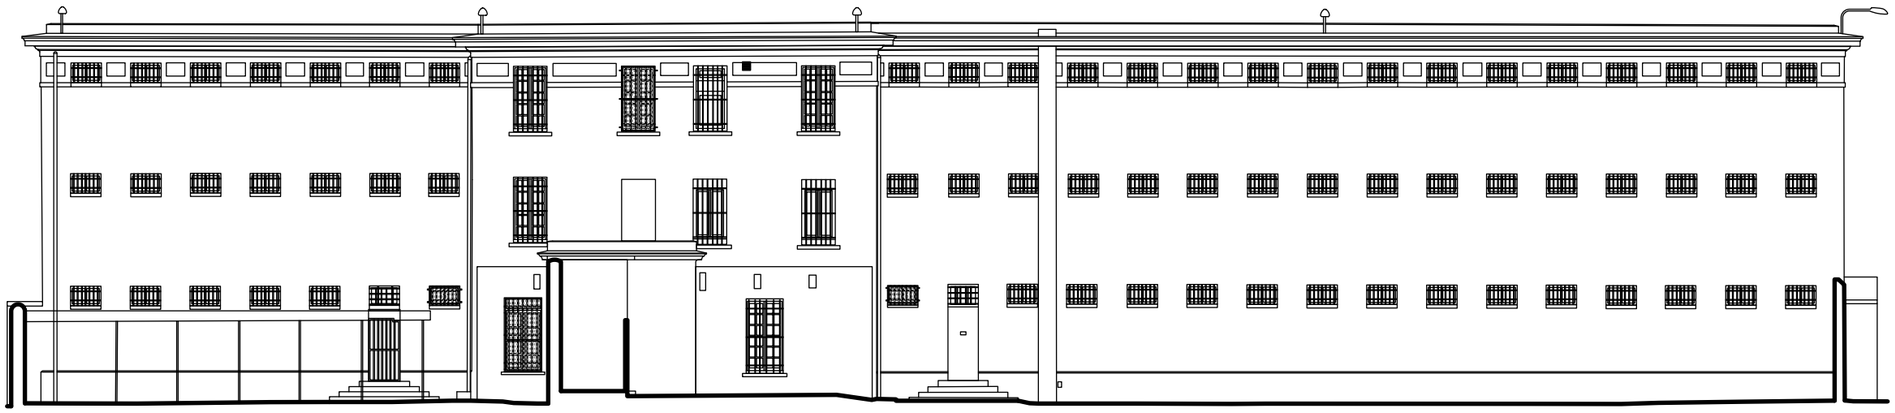

ÉLÉVATION SUD CC'

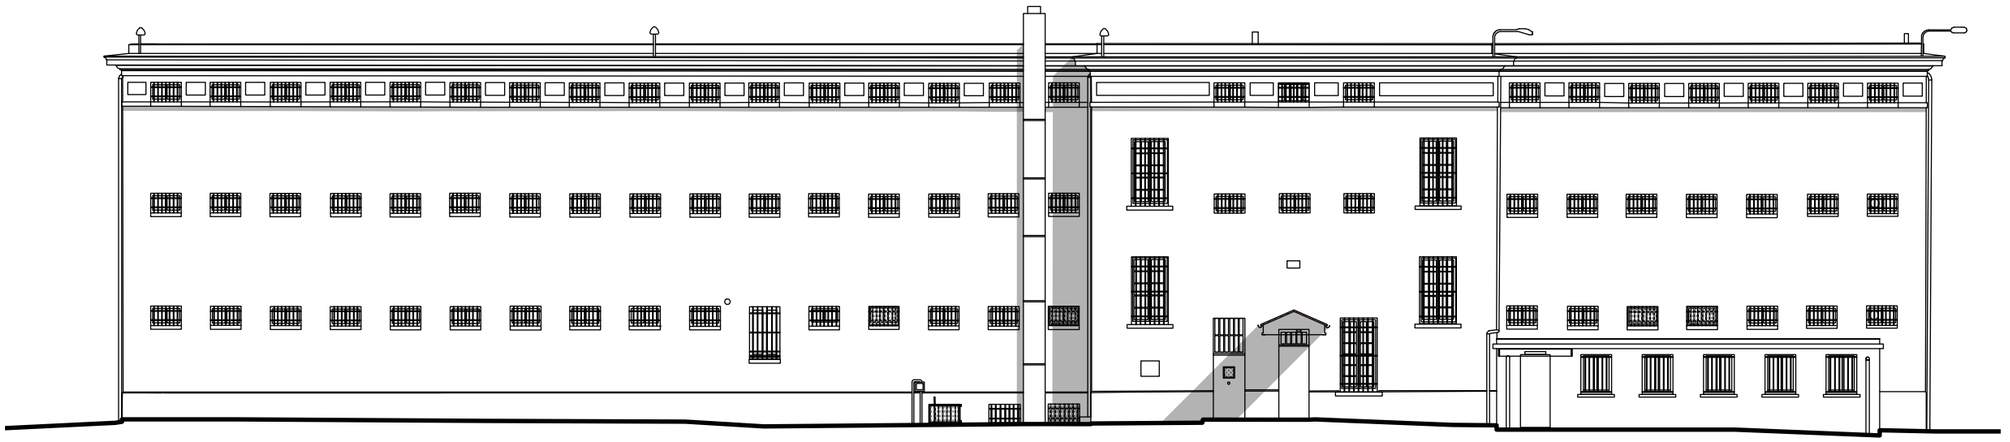

ÉLÉVATION NORD DD'

0 1 2 5 10 20 m

BÂTIMENT CELLULAIRE
ÉLÉVATIONS

RHÔNE - LYON 3ème
MÉMORIAL DE LA PRISON DE MONTLUC
RESTAURATION DES TOITURES

ÉTAT DES LIEUX

CONSULTATION DES ENTREPRISES
Août 2026
Planche n° 8 / 67


MAÎTRE D'OEUVRE. **ARCHITEKT-ON**
64, Rue du président E.Herriot - 69002 Lyon
MAÎTRE D'OUVRAGE.

création d'une couvertine plomb + hydrogommage préalable

création d'une couvertine zinc + hydrogommage préalable

refection des descentes d'eau pluviable en zinc

hydrogommage

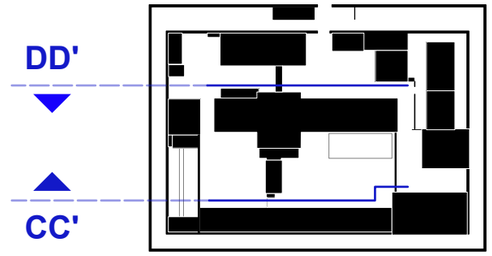



ÉLÉVATION SUD CC'

remplacer dallette 40x40cm sur regard

remplacer dauphin d.100mm h.2m
+ remplacer dallette 60x60cm plus fine sur regard



ÉLÉVATION NORD DD'

poser dalette 40x40cm
sur regard

remplacer dauphin 2m
+ créer regard 40x40cm

0 1 2 5 10 20 m

BÂTIMENT CELLULAIRE ÉLÉVATIONS

RHÔNE - LYON 3ème

MÉMORIAL DE LA PRISON DE MONTLUC

RESTAURATION DES TOITURES


PROJET

CONSULTATION DES ENTREPRISES

Août 2026

Planche n° 9 / 67

MAÎTRE D'OEUVRE. **ARCHITEKT-ON**
64, Rue du président E.Herriot - 69002 Lyon
MAÎTRE D'OUVRAGE.

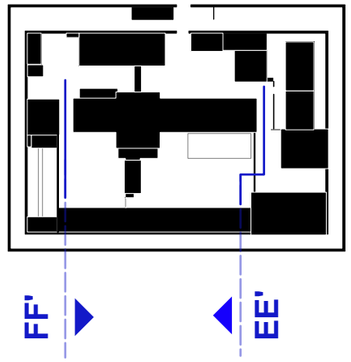



ÉLÉVATION EST EE'



ÉLÉVATION OUEST FF'

0 1 2 5 10 20 m

BÂTIMENT CELLULAIRE
ÉLÉVATIONS

RHÔNE - LYON 3ème

MÉMORIAL DE LA PRISON DE MONTLUC

RESTAURATION DES TOITURES

ÉTAT DES LIEUX

CONSULTATION DES ENTREPRISES

Août 2026

Planche n° 10 / 67


MAÎTRE D'OEUVRE. **ARCHITEKT-ON**
64, Rue du président E.Herriot - 69002 Lyon
MAÎTRE D'OUVRAGE.

création d'une couvertine plomb + hydrogommage préalable

création d'une couvertine zinc + hydrogommage préalable

refection des descentes d'eau pluviable en zinc

hydrogommage

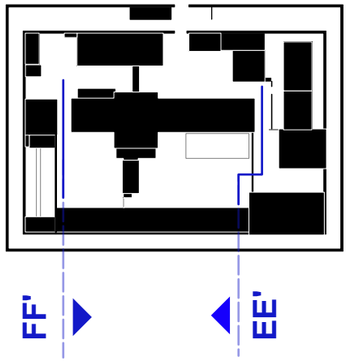



0 1 2 5 10 20 m

BÂTIMENT CELLULAIRE
ÉLÉVATIONS

RHÔNE - LYON 3ème

MÉMORIAL DE LA PRISON DE MONTLUC

RESTAURATION DES TOITURES

PROJET


CONSULTATION DES ENTREPRISES


Août 2026

Planche n° 11 / 67

MAÎTRE D'OEUVRE. **ARCHITEKT-ON**
64, Rue du président E.Herriot - 69002 Lyon
MAÎTRE D'OUVRAGE.

amiante

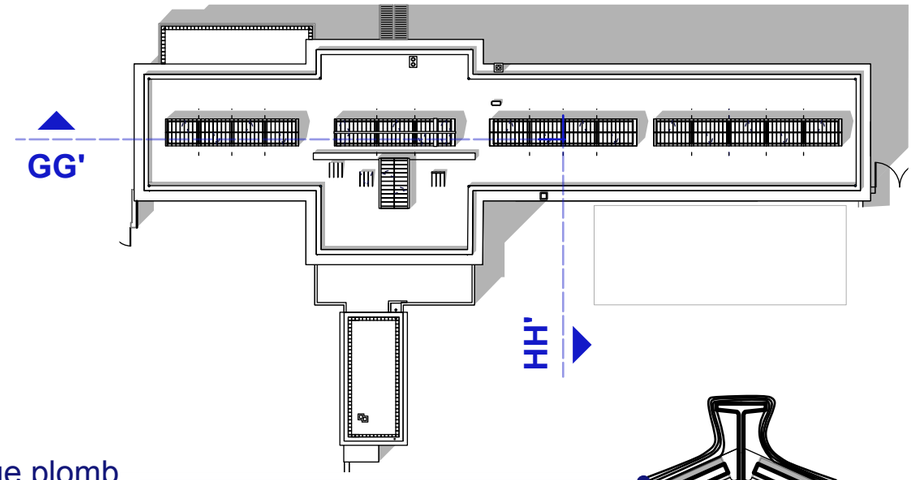

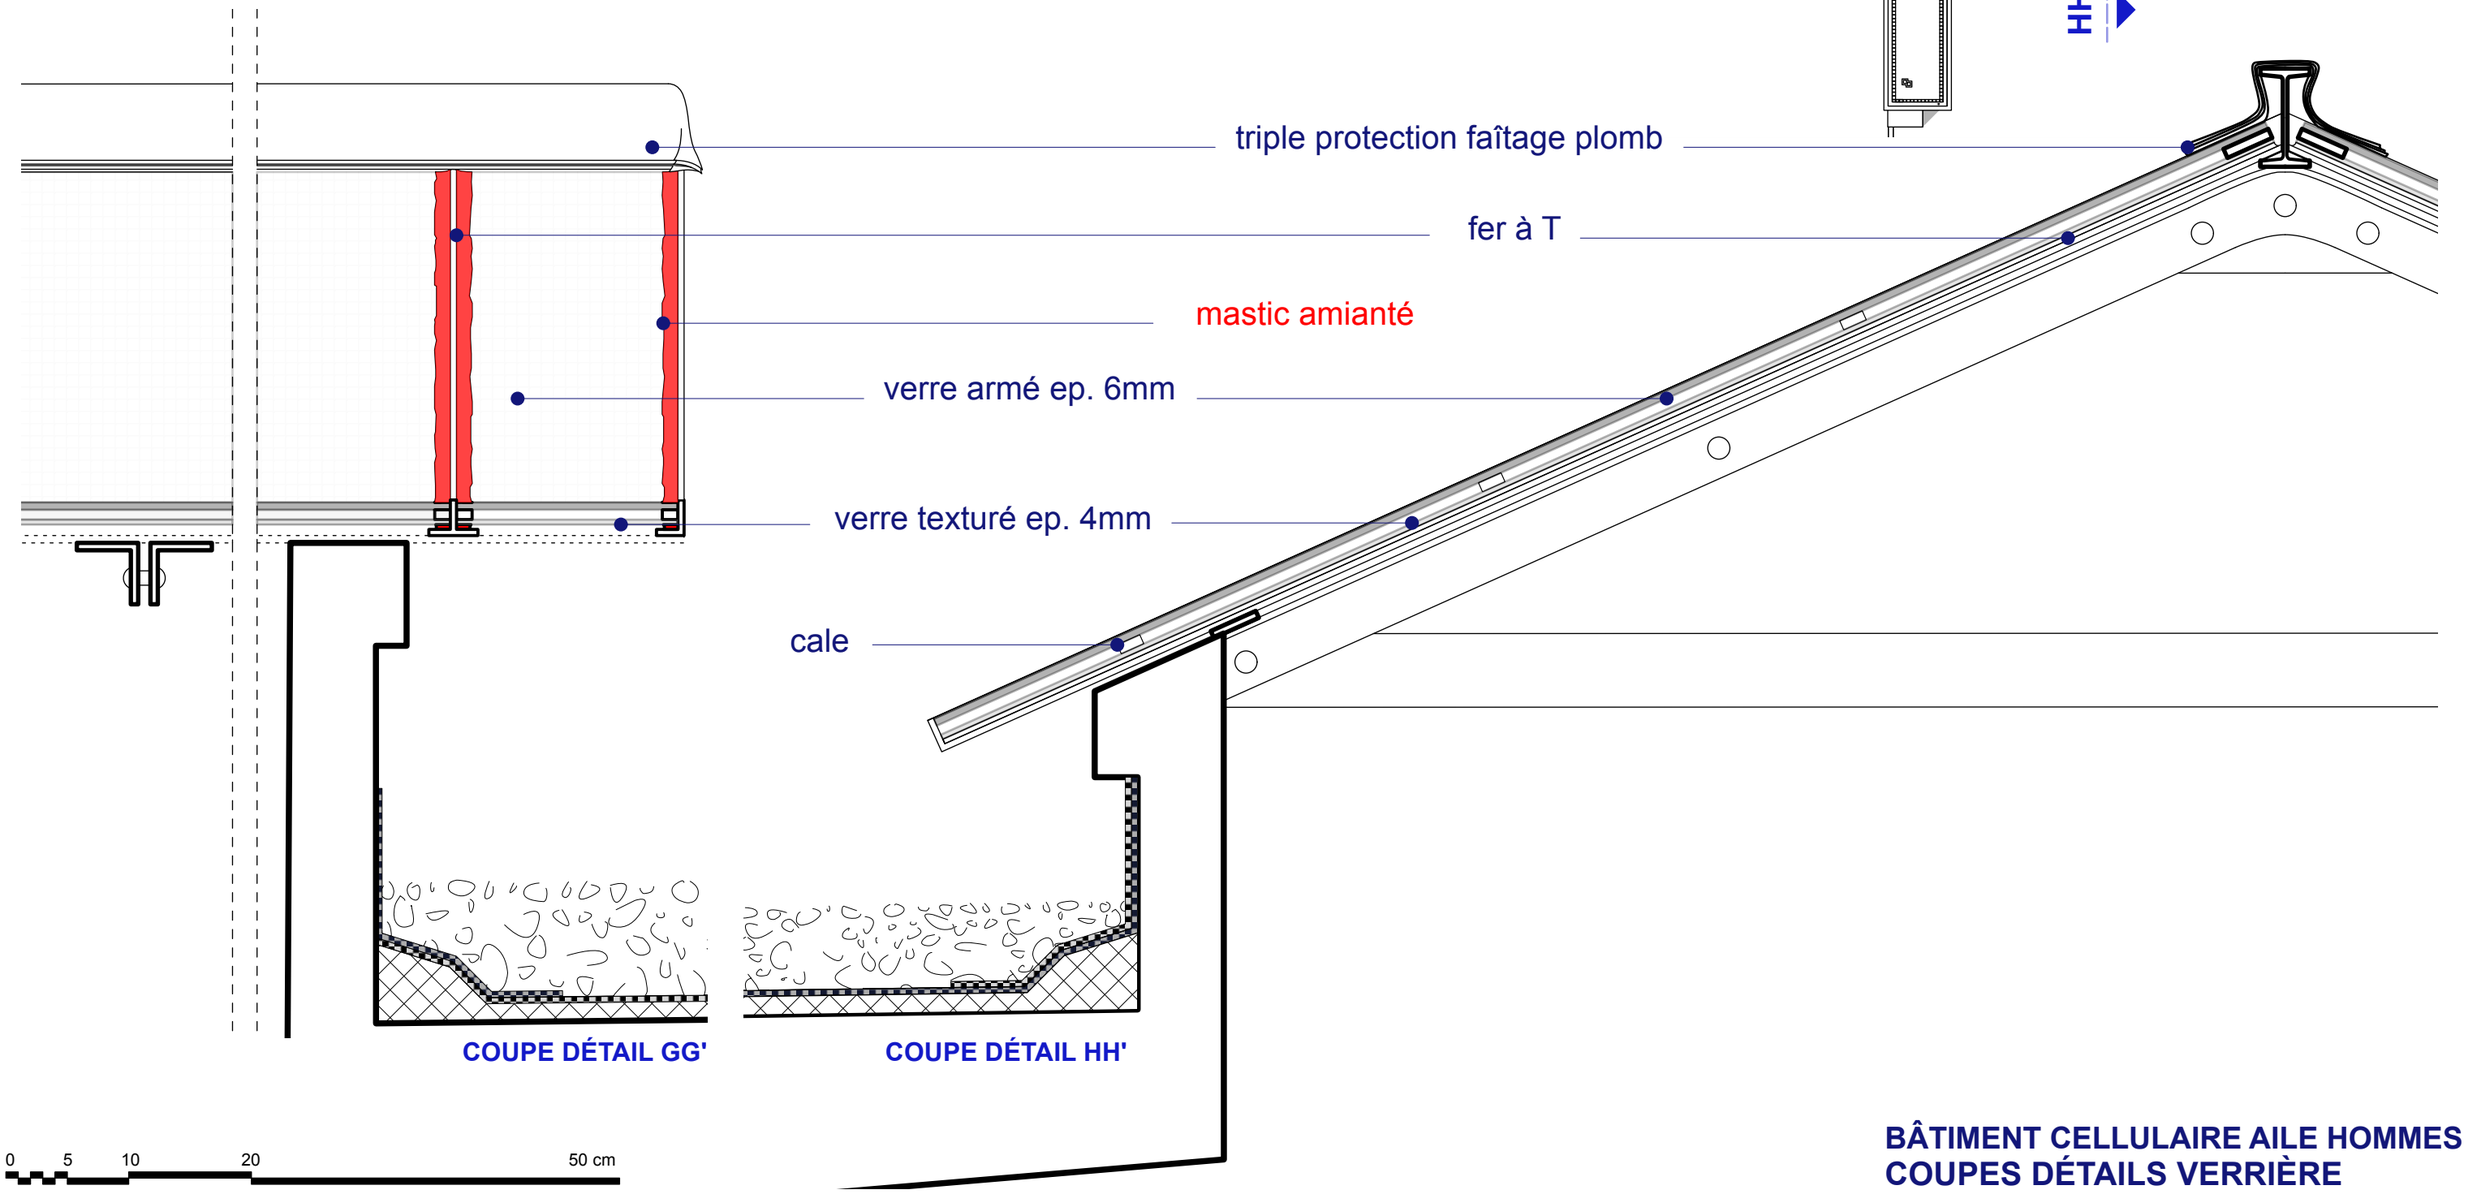

BÂTIMENT CELLULAIRE AILE HOMMES
COUPES DÉTAILS VERRIÈRE


RHÔNE - LYON 3ème
MÉMORIAL DE LA PRISON DE MONTLUC
RESTAURATION DES TOITURES


ÉTAT DES LIEUX

CONSULTATION DES ENTREPRISES
Août 2026
Planche n° 12 / 67

MAÎTRE D'OEUVRE. **ARCHITEKT-ON**
64, Rue du président E.Herriot - 69002 Lyon
MAÎTRE D'OUVRAGE.

amiante

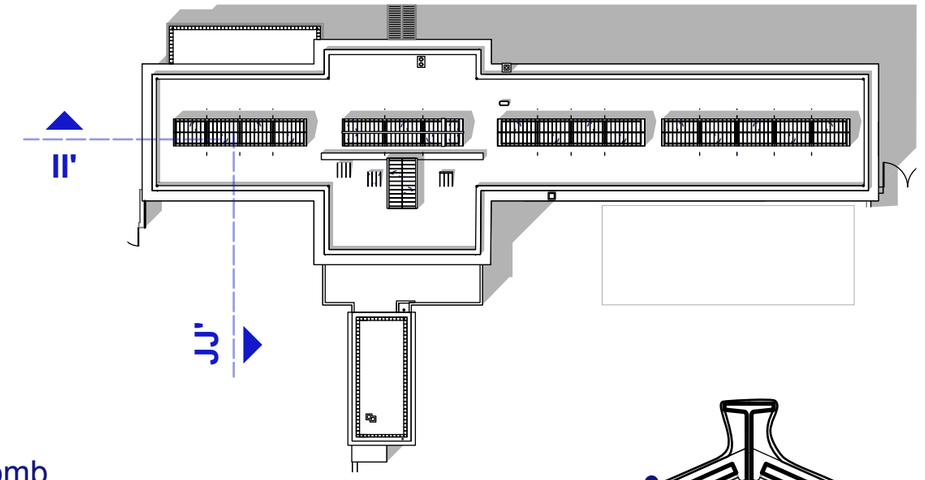

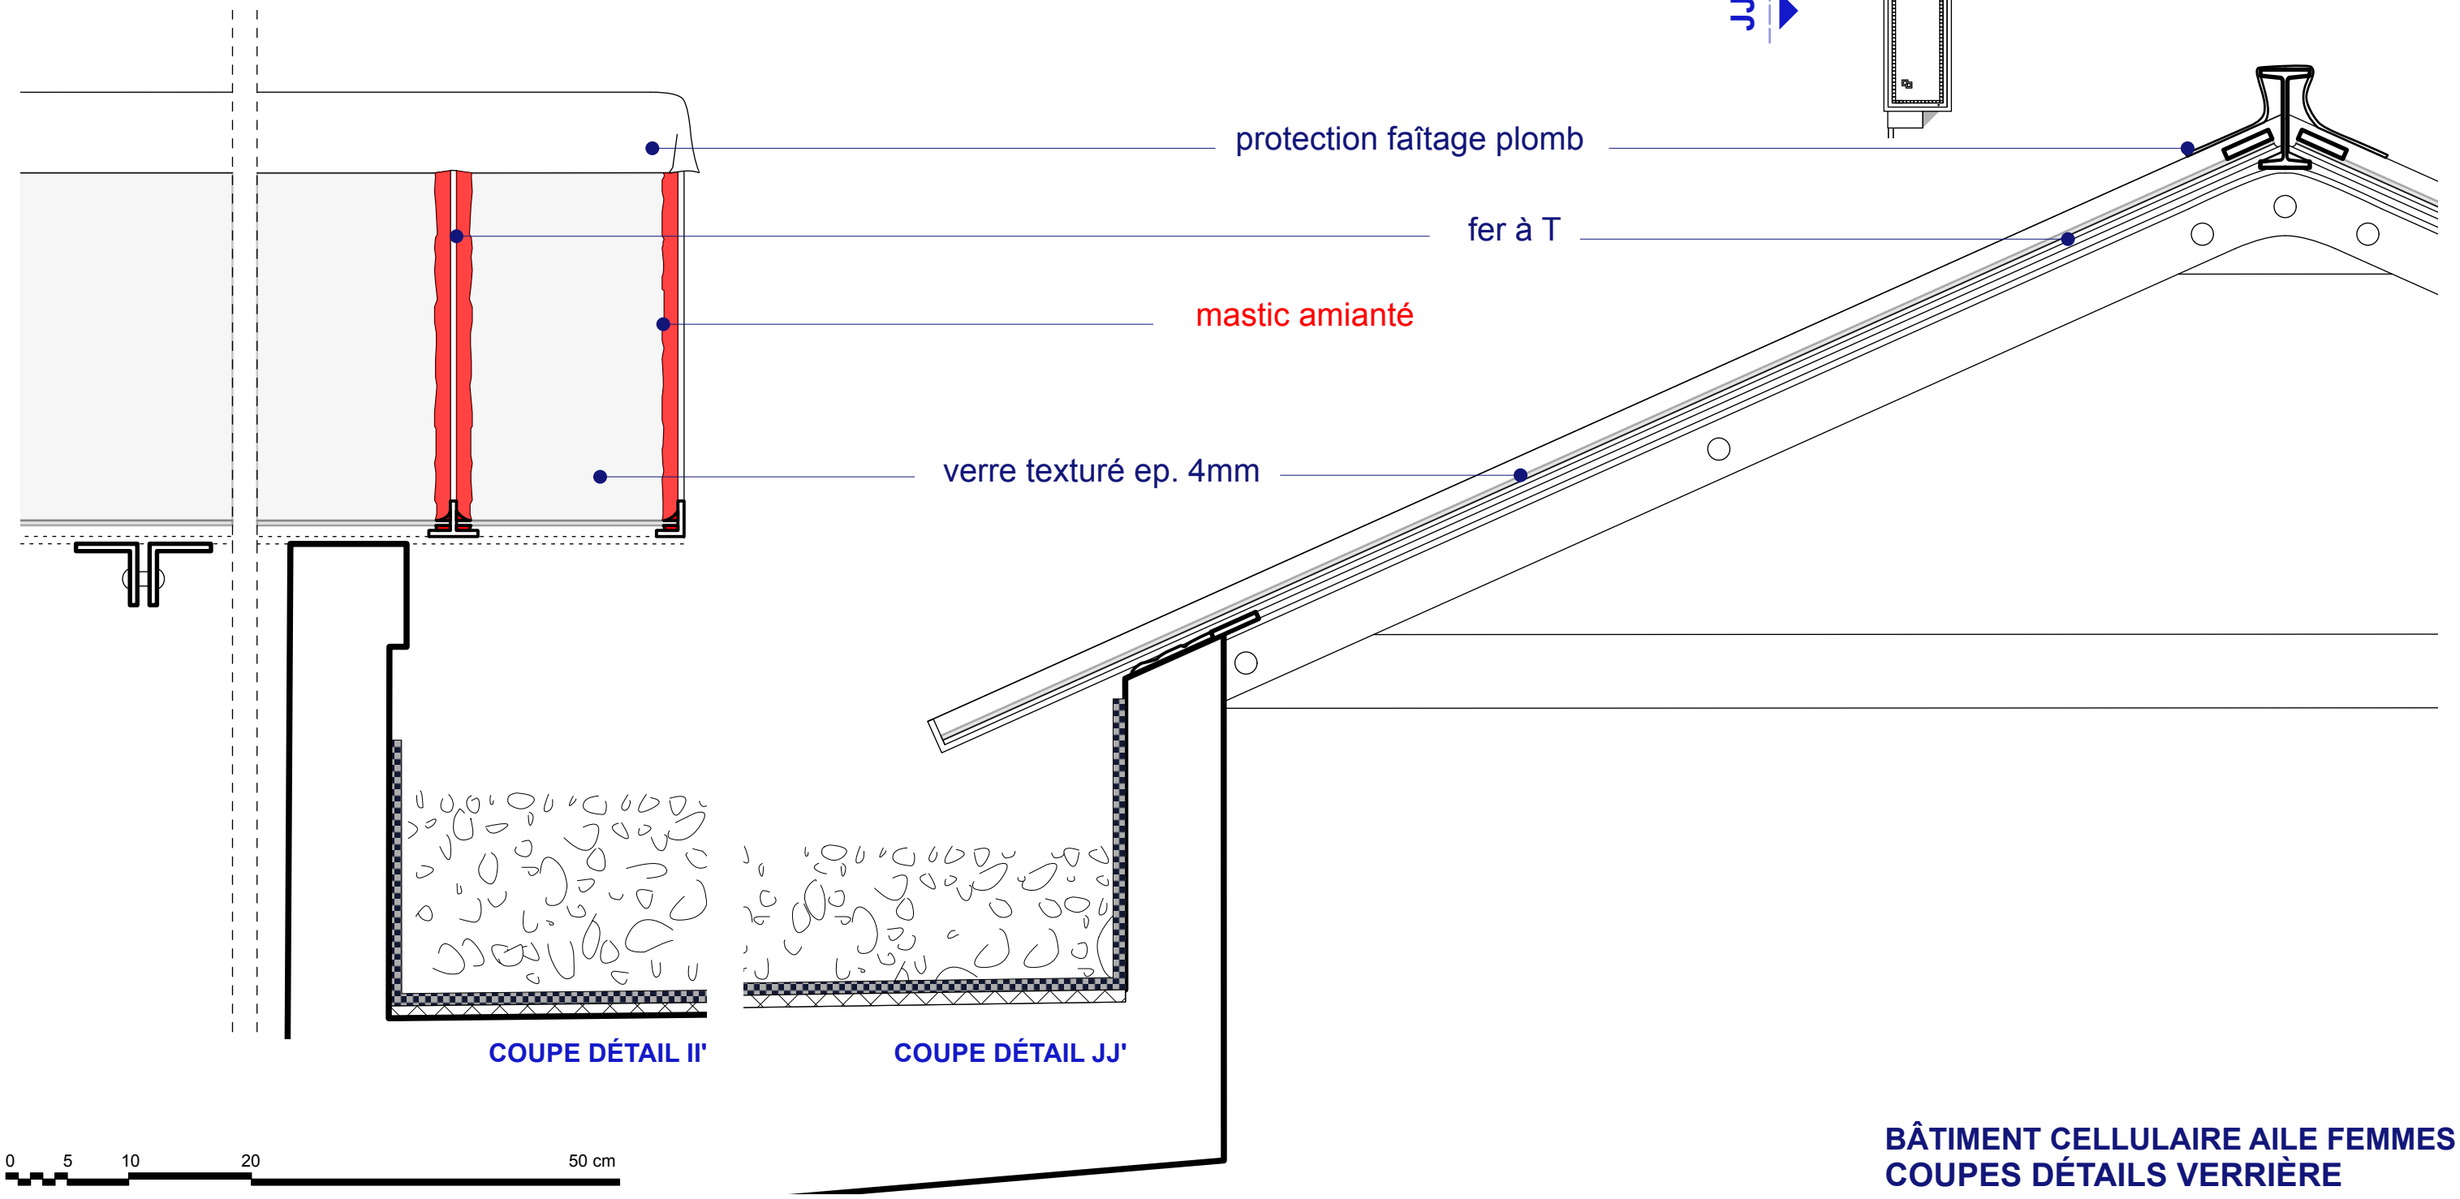

COUPE DÉTAIL II'

COUPE DÉTAIL JJ'


BÂTIMENT CELLULAIRE AILE FEMMES
COUPES DÉTAILS VERRIÈRE


RHÔNE - LYON 3ème
MÉMORIAL DE LA PRISON DE MONTLUC
RESTAURATION DES TOITURES

ÉTAT DES LIEUX


CONSULTATION DES ENTREPRISES
Août 2026
Planche n° 13 / 67

MAÎTRE D'OEUVRE. **ARCHITEKT-ON**
64, Rue du président E.Herriot - 69002 Lyon
MAÎTRE D'OUVRAGE.

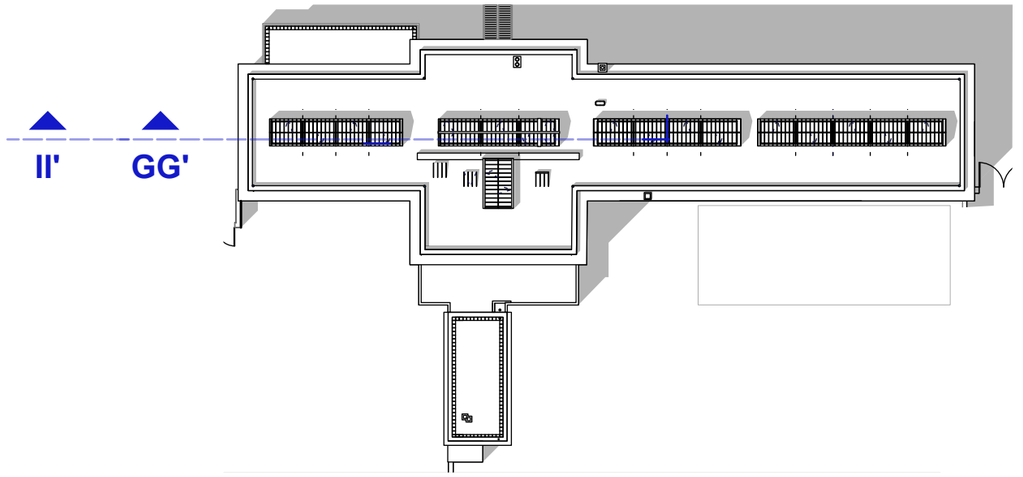

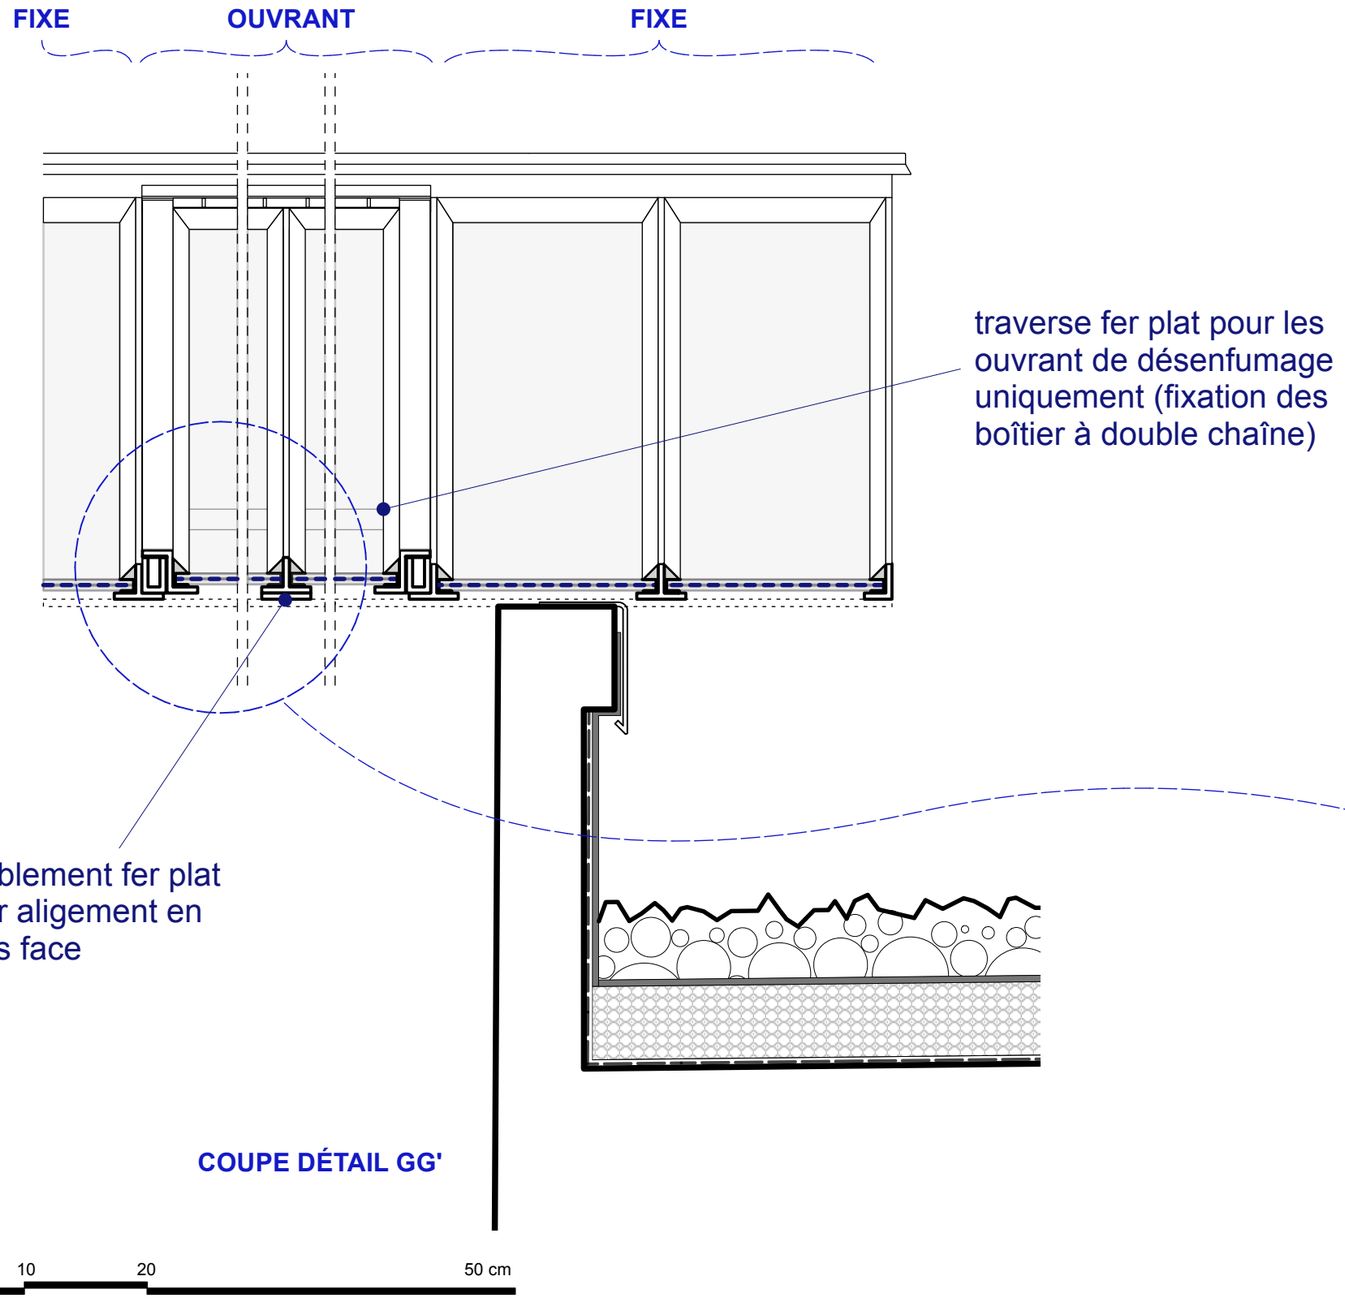

COUPE DÉTAIL GG'

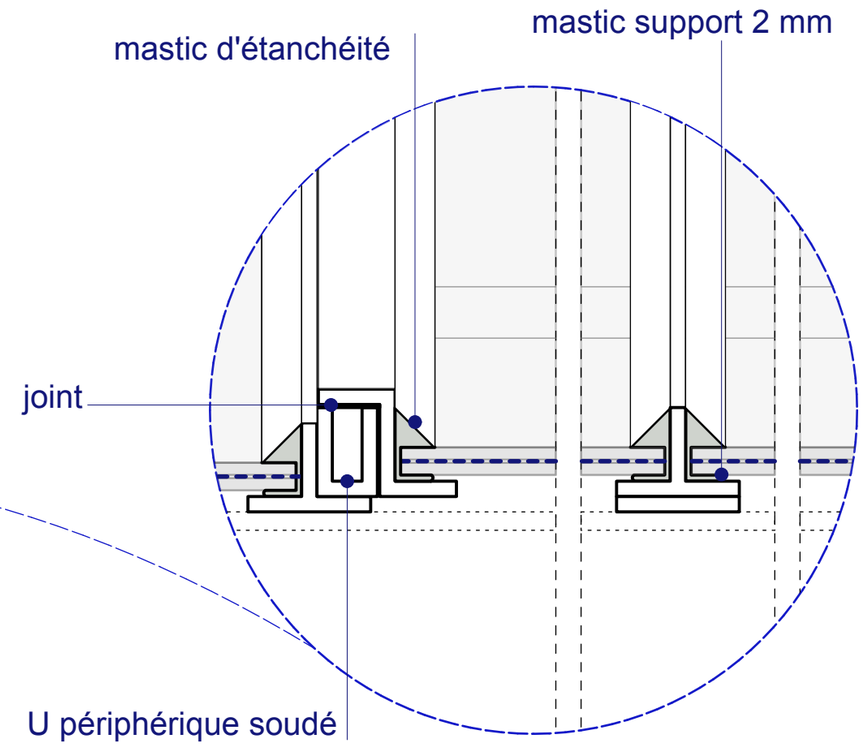

COUPE DÉTAIL DU CHÂSSIS OUVRANT


BÂTIMENT CELLULAIRE
COUPES DÉTAILS II' ET GG' VERRIÈRE

RHÔNE - LYON 3ème
MÉMORIAL DE LA PRISON DE MONTLUC
RESTAURATION DES TOITURES

PROJET

CONSULTATION DES ENTREPRISES
Août 2026
Planche n° 14 / 67

MAÎTRE D'OEUVRE. **ARCHITEKT-ON**
64, Rue du président E.Herriot - 69002 Lyon
MAÎTRE D'OUVRAGE.

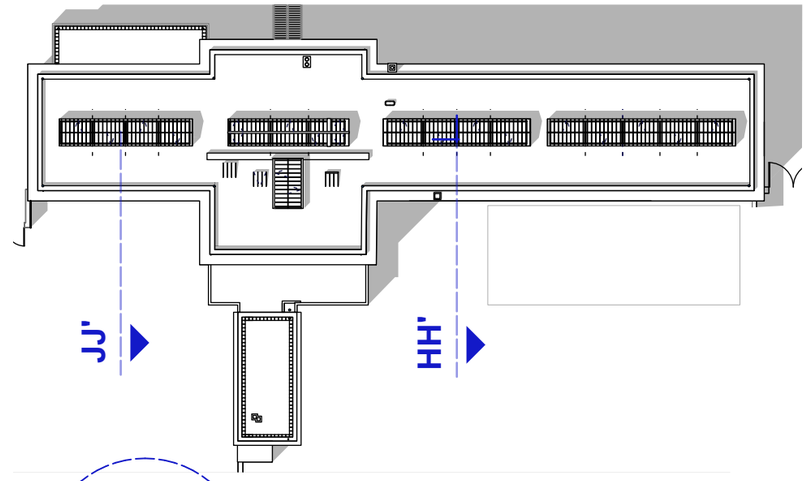

fer à T restauré (cales métalliques à intervalle de 30 cm)


mastic d'étanchéité

verre feuilleté sous-face
texturée ep. 2 x 4mm

boîtier à chaîne électrique

support bois

couvertine zinc

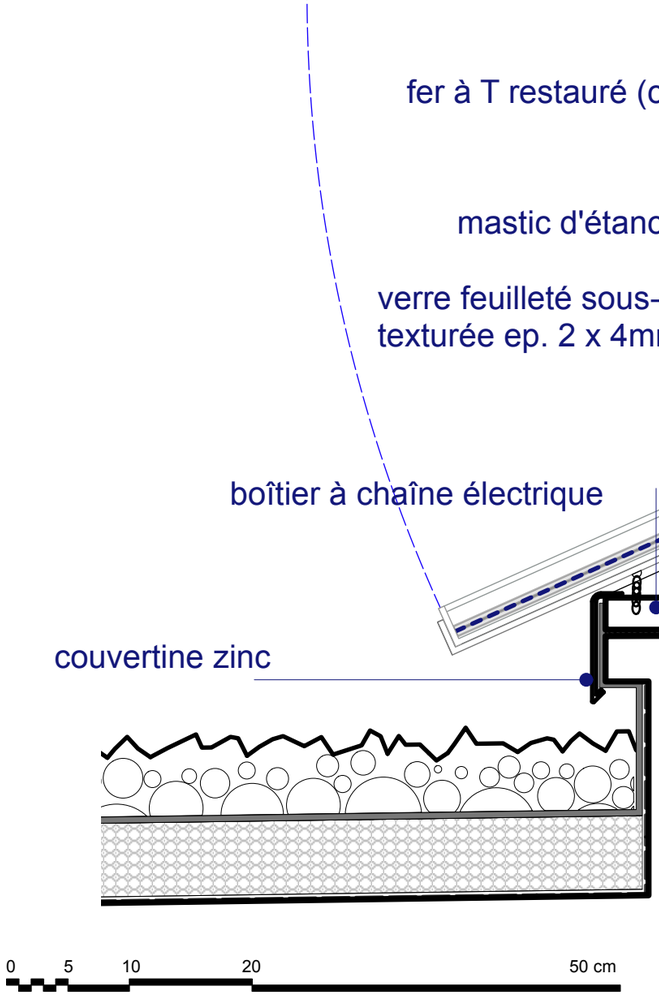

couvertine plomb +
plaque de fer peint

joint + bavette

pommelle soudée
et tige toute largeur

COUPE DÉTAIL DU FAÎTAGE


BÂTIMENT CELLULAIRE
COUPES DÉTAILS HH' ET JJ' VERRIÈRE


RHÔNE - LYON 3ème
MÉMORIAL DE LA PRISON DE MONTLUC
RESTAURATION DES TOITURES


PROJET

CONSULTATION DES ENTREPRISES
Août 2026
Planche n° 15 / 67

MAÎTRE D'OEUVRE. **ARCHITEKT-ON**
64, Rue du président E.Herriot - 69002 Lyon
MAÎTRE D'OUVRAGE.

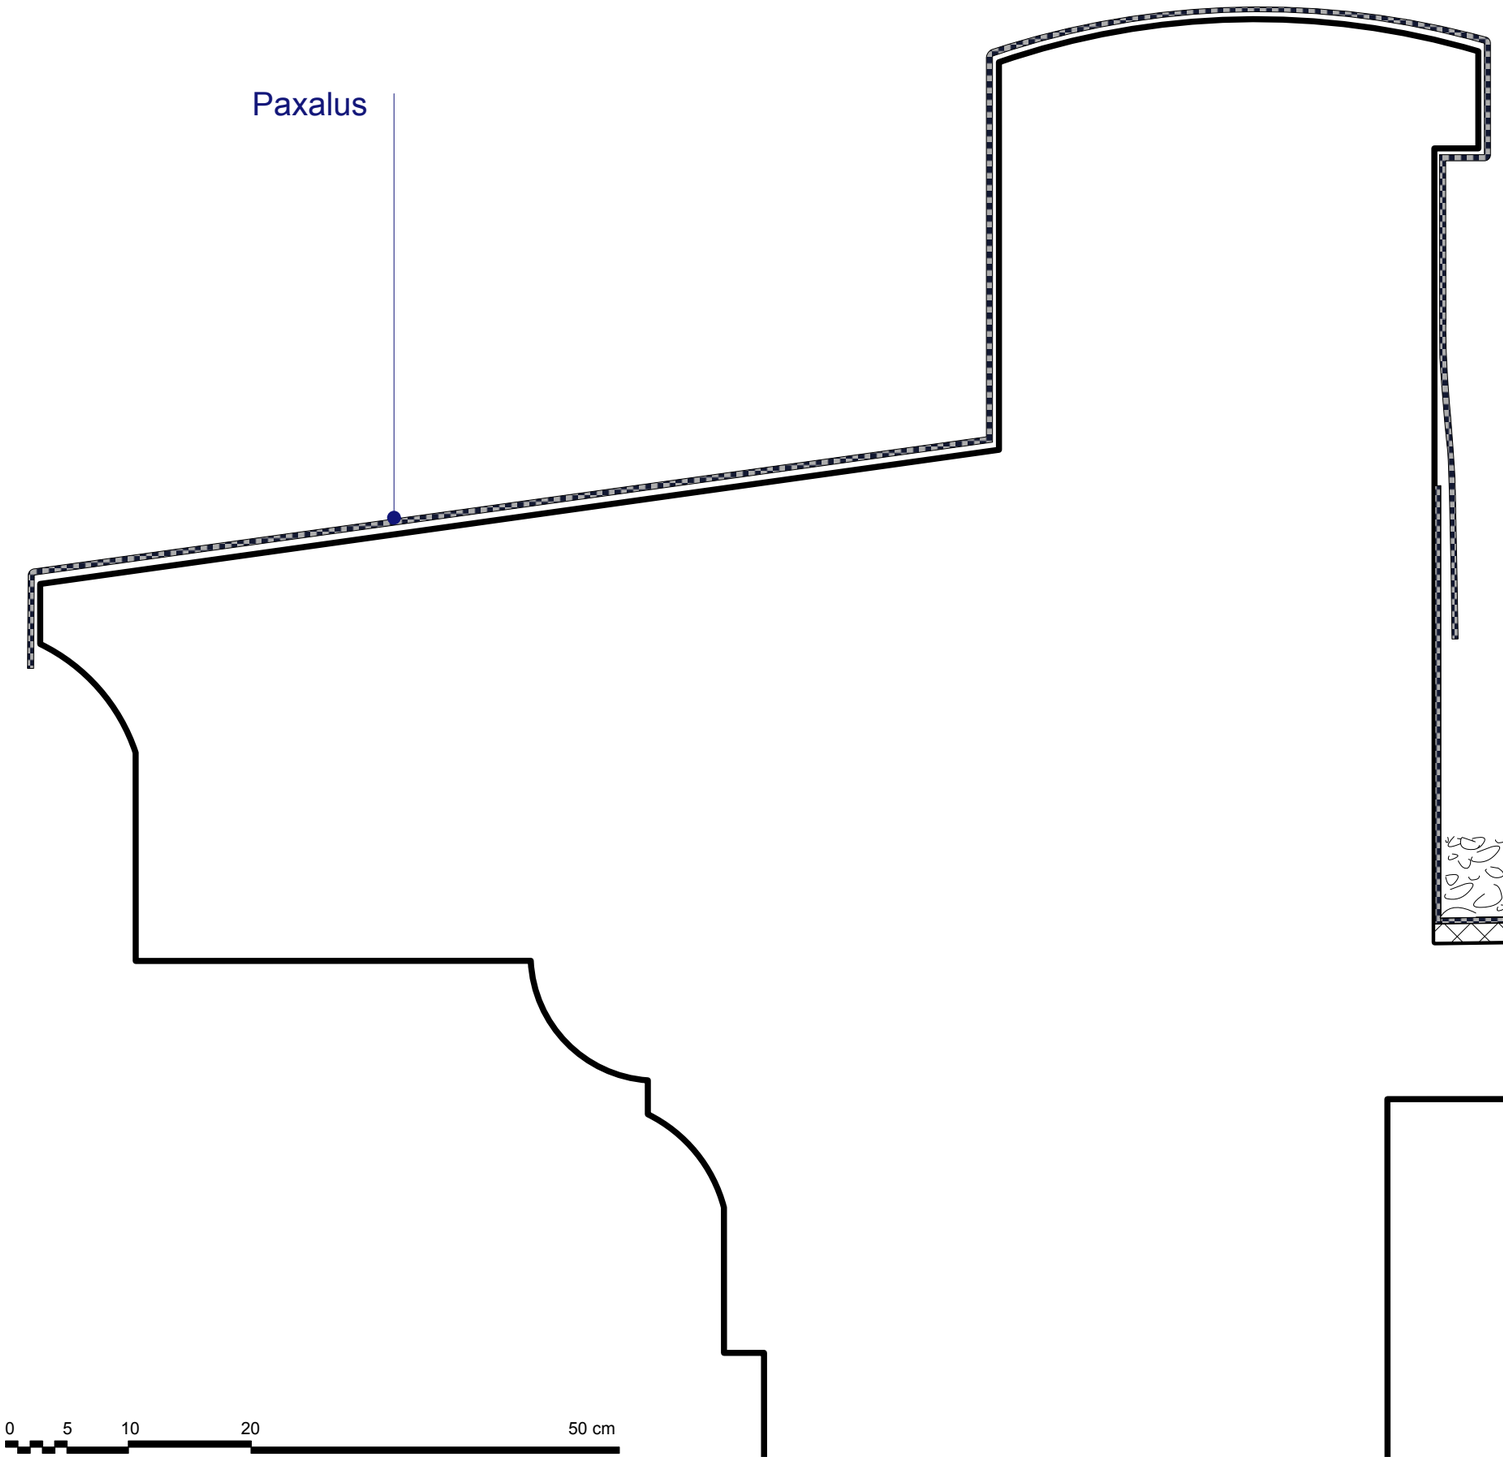

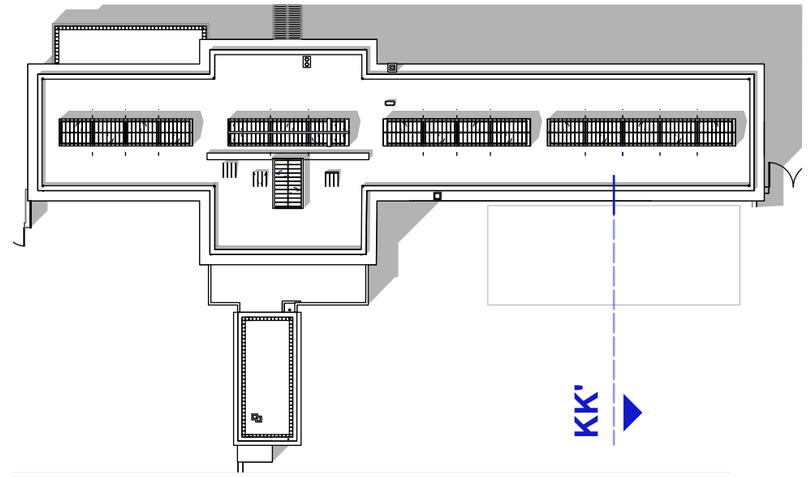

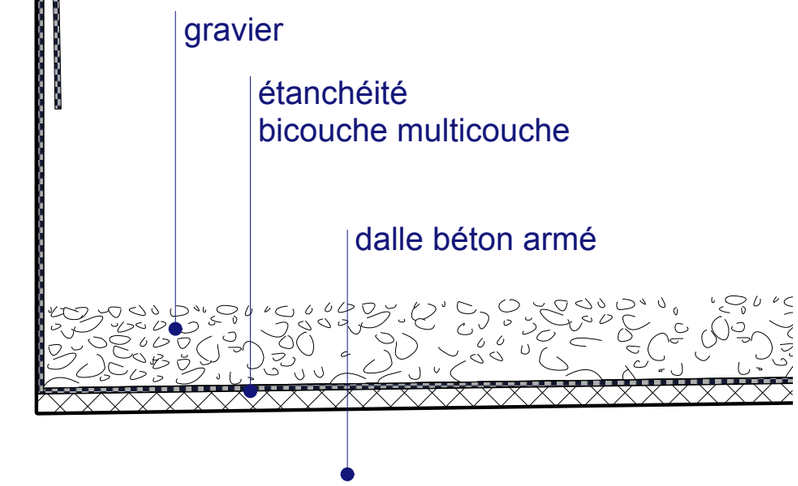

COUPE DÉTAIL KK'

BÂTIMENT CELLULAIRE
COUPE DÉTAIL
ACROTÈRE COURANT

RHÔNE - LYON 3ème

MÉMORIAL DE LA PRISON DE MONTLUC

RESTAURATION DES TOITURES


ÉTAT DES LIEUX


CONSULTATION DES ENTREPRISES


Août 2026

Planche n° 16 / 67

MAÎTRE D'OEUVRE. **ARCHITEKT-ON**
64, Rue du président E.Herriot - 69002 Lyon
MAÎTRE D'OUVRAGE.

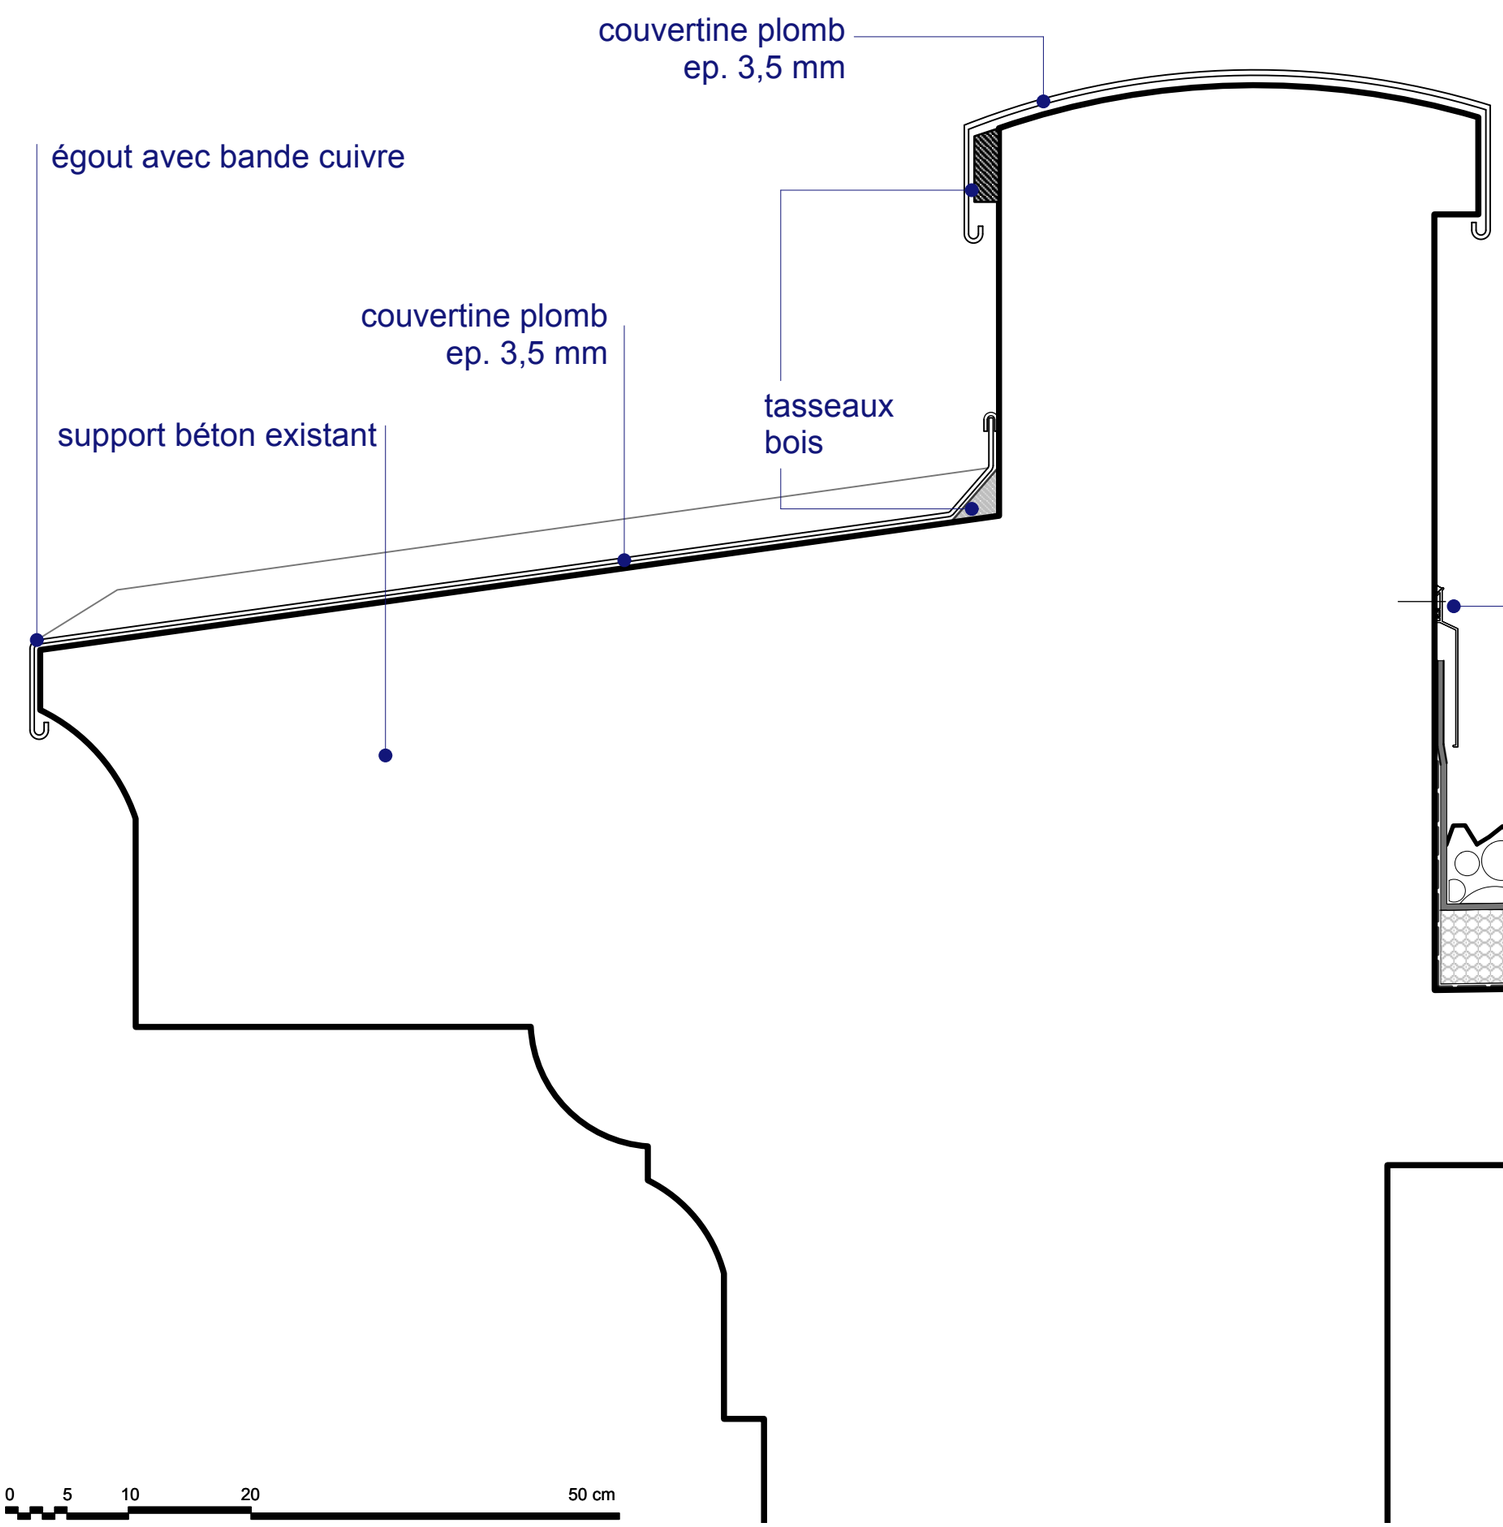

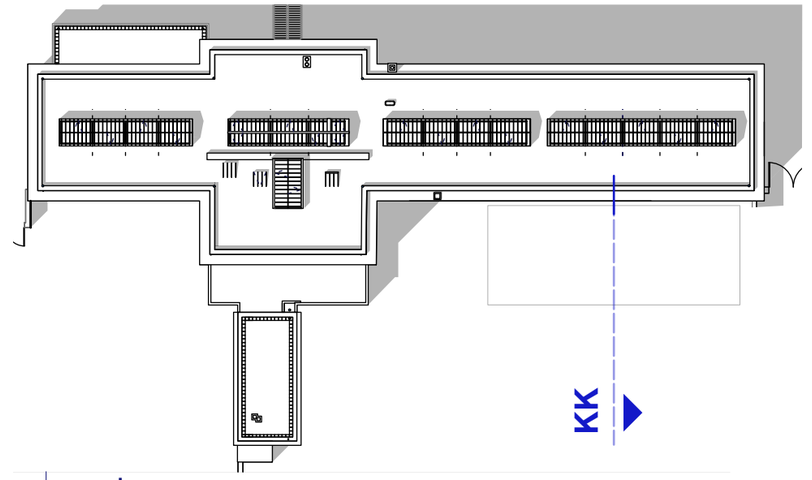

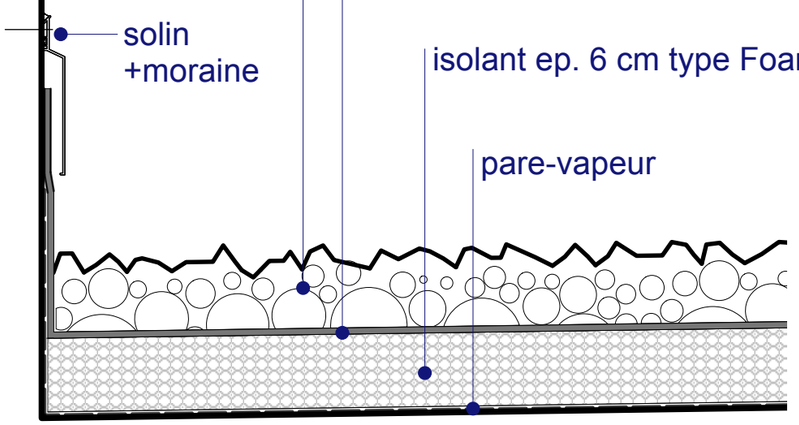

COUPE DÉTAIL KK'

BÂTIMENT CELLULAIRE
COUPE DÉTAIL
ACROTÈRE COURANT

RHÔNE - LYON 3ème

MÉMORIAL DE LA PRISON DE MONTLUC

RESTAURATION DES TOITURES


PROJET


CONSULTATION DES ENTREPRISES

Août 2026

Planche n° 17 / 67

MAÎTRE D'OEUVRE. **ARCHITEKT-ON**
64, Rue du président E.Herriot - 69002 Lyon
MAÎTRE D'OUVRAGE.

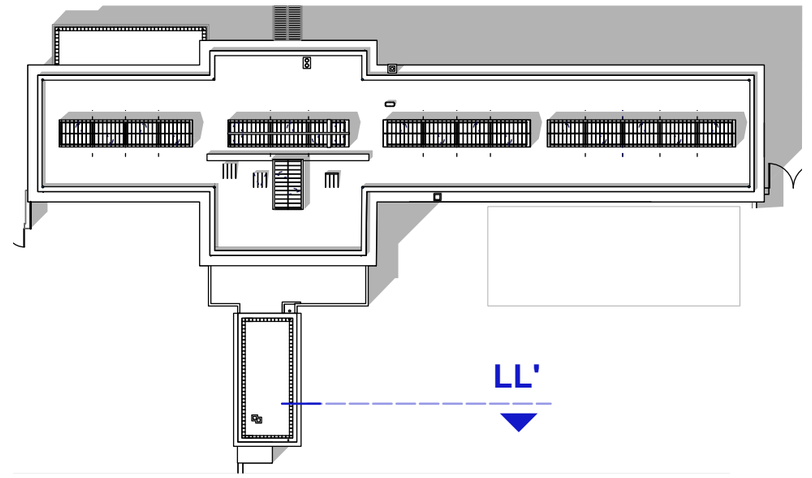

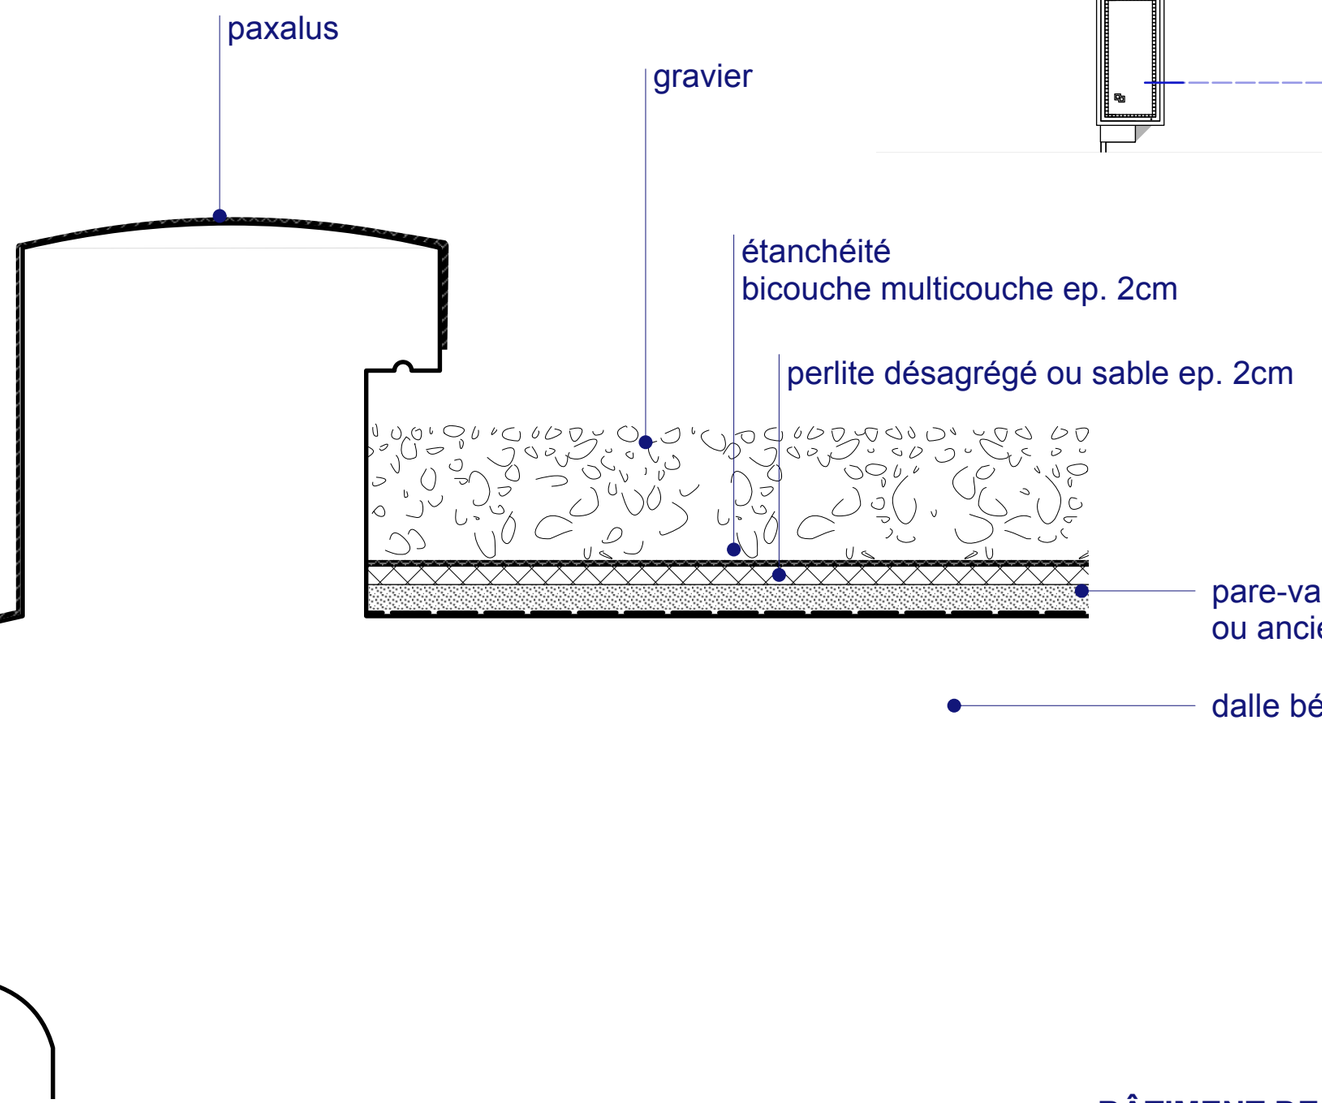

COUPE DÉTAIL LL'

0 5 10 20 50 cm


BÂTIMENT DES DOUCHES
COUPE DÉTAIL
ACROTÈRE COURANT


RHÔNE - LYON 3ème
MÉMORIAL DE LA PRISON DE MONTLUC
RESTAURATION DES TOITURES

ÉTAT DES LIEUX

CONSULTATION DES ENTREPRISES
Août 2026
Planche n° 18 / 67

MAÎTRE D'OEUVRE. **ARCHITEKT-ON**
64, Rue du président E.Herriot - 69002 Lyon
MAÎTRE D'OUVRAGE.

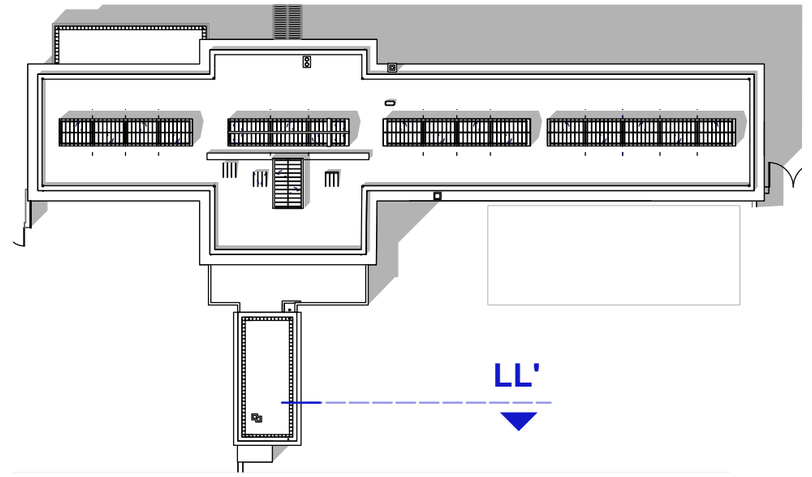

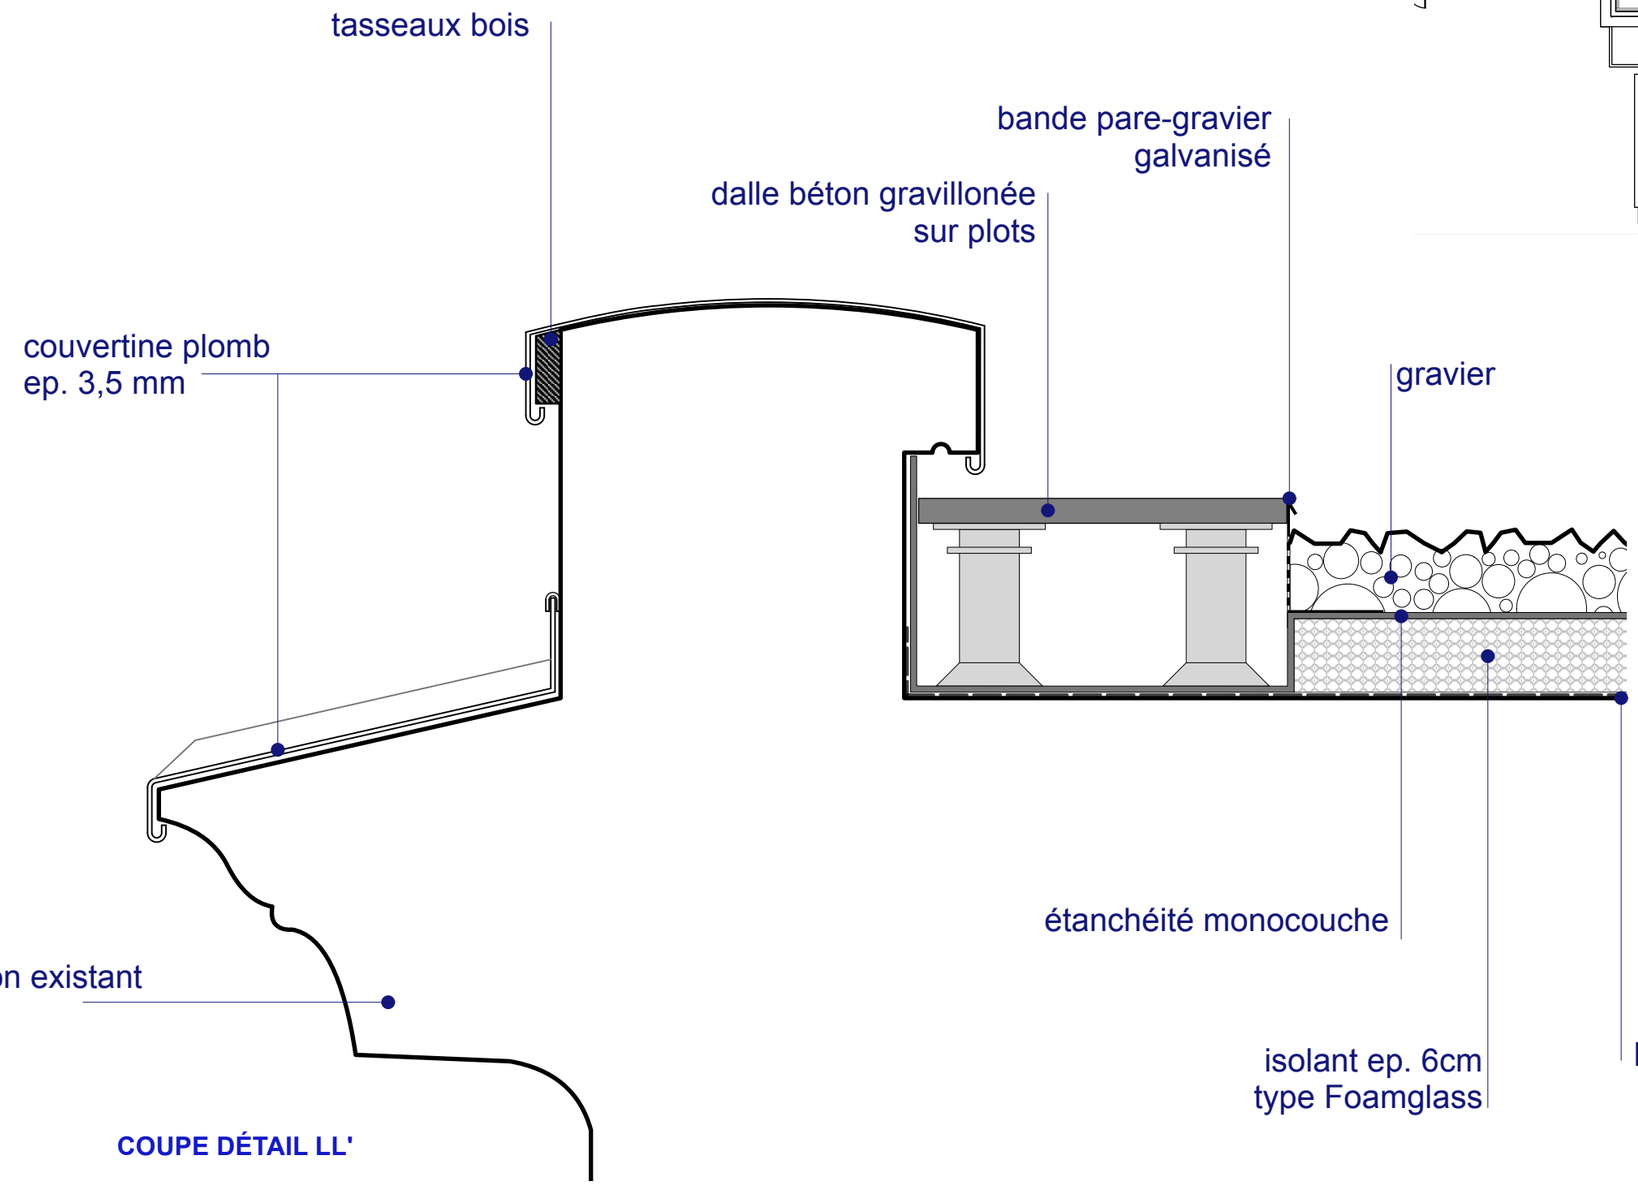

COUPE DÉTAIL LL'

BÂTIMENT DES DOUCHES
COUPE DÉTAIL
ACROTÈRE COURANT

RHÔNE - LYON 3ème

MÉMORIAL DE LA PRISON DE MONTLUC

RESTAURATION DES TOITURES

PROJET


CONSULTATION DES ENTREPRISES


Août 2026

Planche n° 19 / 67

MAÎTRE D'OEUVRE. **ARCHITEKT-ON**
64, Rue du président E.Herriot - 69002 Lyon
MAÎTRE D'OUVRAGE.

amiante

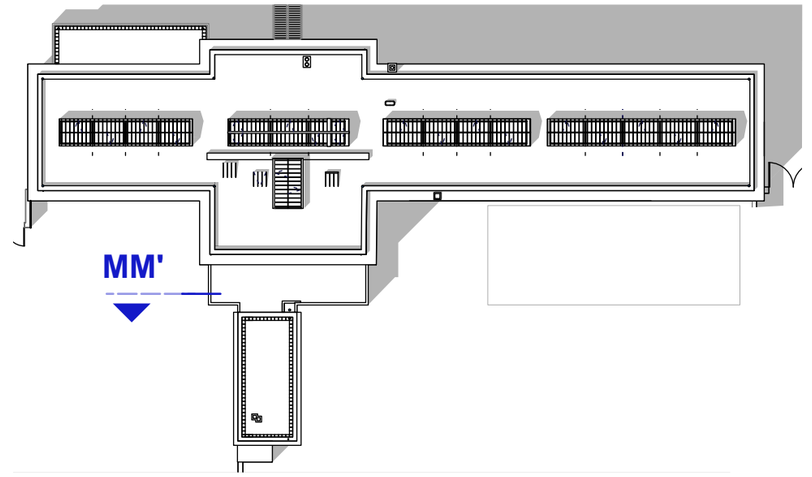

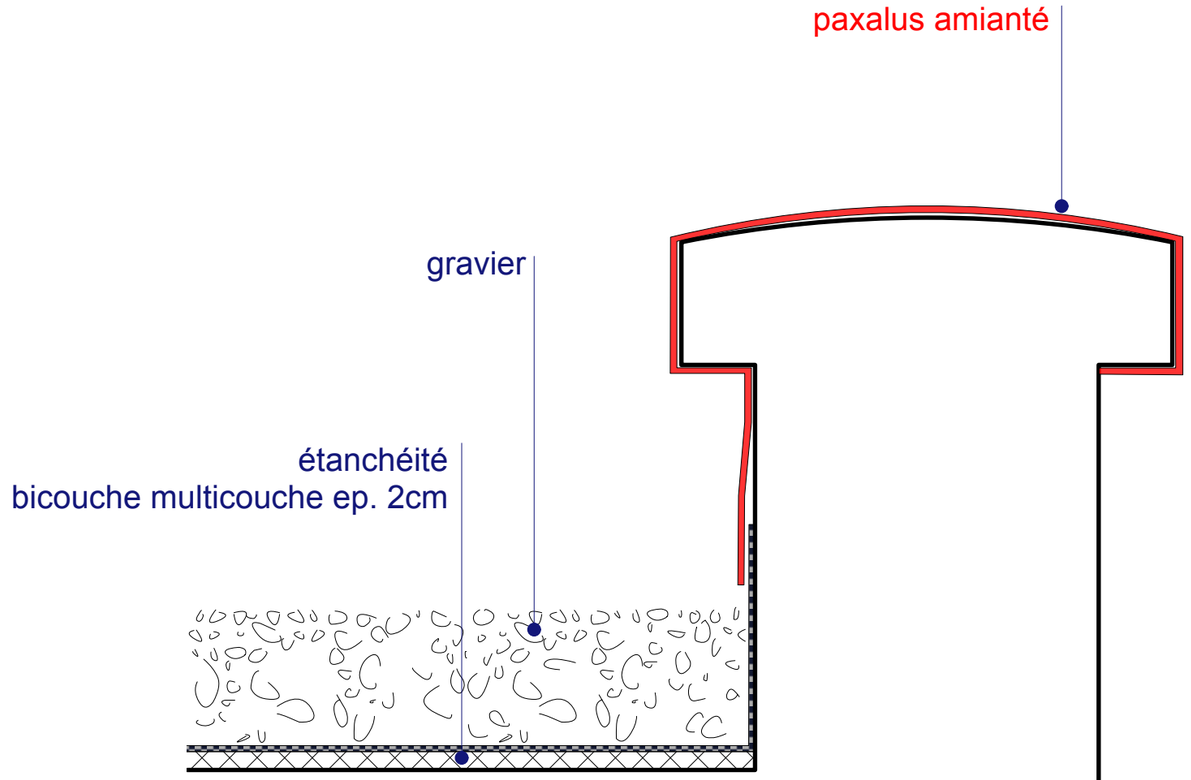

COUPE DÉTAIL MM'

0 5 10 20 50 cm

RÉFECTOIRE
COUPE DÉTAIL
ACROTÈRE COURANT

RHÔNE - LYON 3ème

MÉMORIAL DE LA PRISON DE MONTLUC

RESTAURATION DES TOITURES


ÉTAT DES LIEUX


CONSULTATION DES ENTREPRISES

Août 2026

Planche n° 20 / 67

MAÎTRE D'OEUVRE. **ARCHITEKT-ON**
64, Rue du président E.Herriot - 69002 Lyon
MAÎTRE D'OUVRAGE.

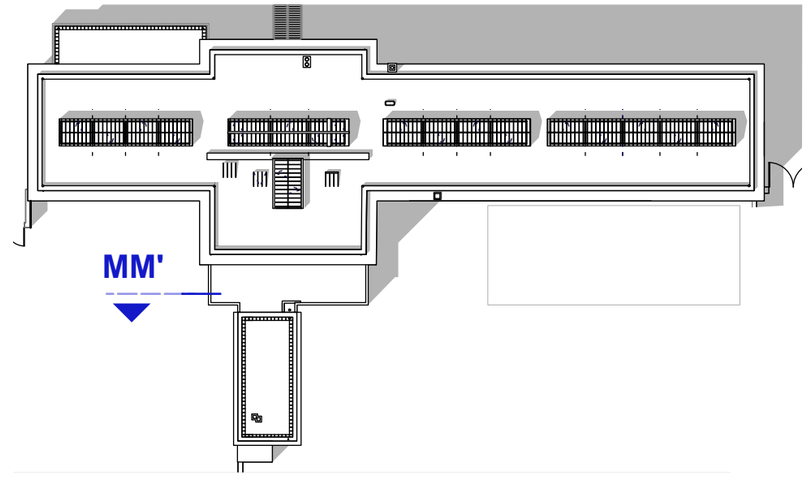

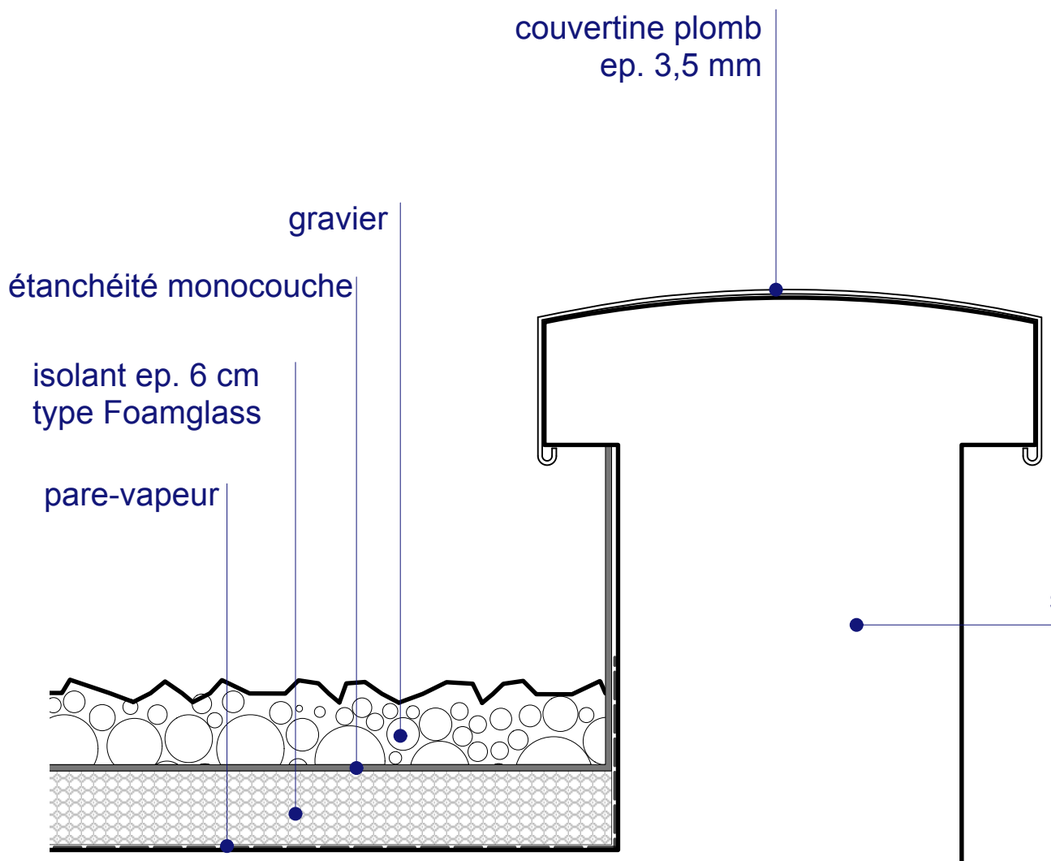

COUPE DÉTAIL MM'

0 5 10 20 50 cm


RÉFECTOIRE
COUPE DÉTAIL
ACROTÈRE COURANT


RHÔNE - LYON 3ème
MÉMORIAL DE LA PRISON DE MONTLUC
RESTAURATION DES TOITURES

PROJET

CONSULTATION DES ENTREPRISES
Août 2026
Planche n° 21 / 67

MAÎTRE D'OEUVRE. **ARCHITEKT-ON**
64, Rue du président E.Herriot - 69002 Lyon
MAÎTRE D'OUVRAGE.

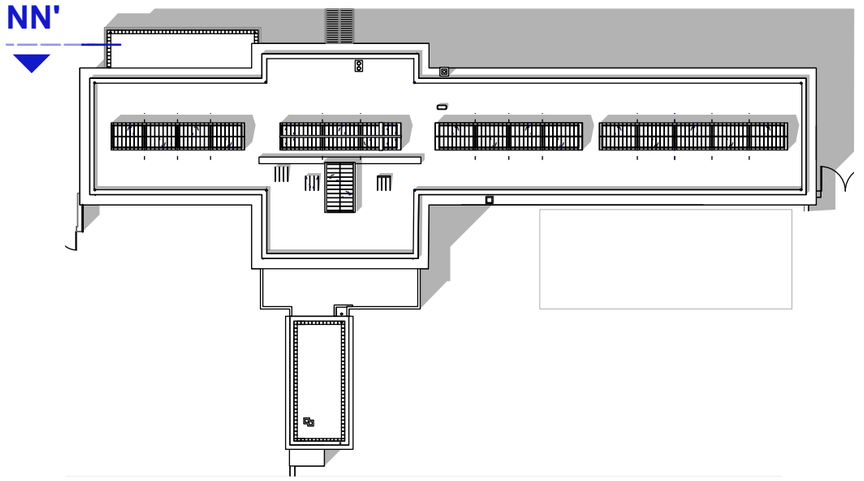

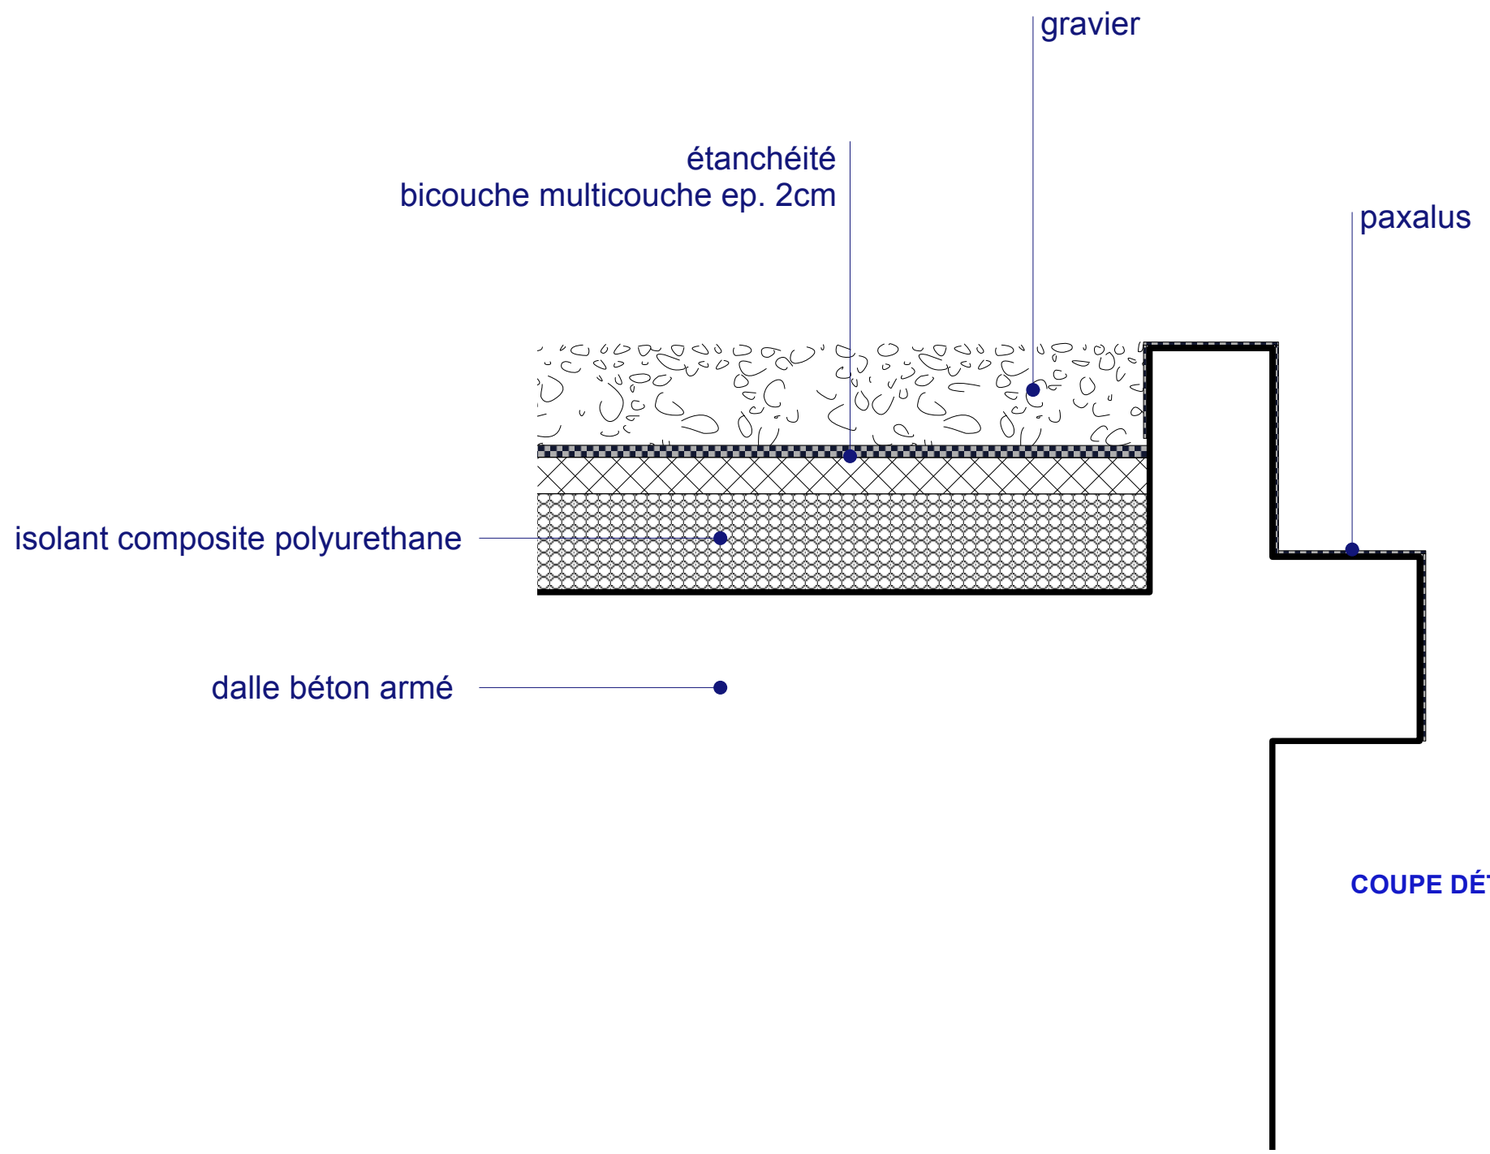

COUPE DÉTAIL NN'


PARLOIR DES FEMMES
COUPE DÉTAIL
ACROTÈRE COURANT


RHÔNE - LYON 3ème
MÉMORIAL DE LA PRISON DE MONTLUC
RESTAURATION DES TOITURES

ÉTAT DES LIEUX

CONSULTATION DES ENTREPRISES
Août 2026
Planche n° 22 / 67

MAÎTRE D'OEUVRE. **ARCHITEKT-ON**
64, Rue du président E.Herriot - 69002 Lyon
MAÎTRE D'OUVRAGE.

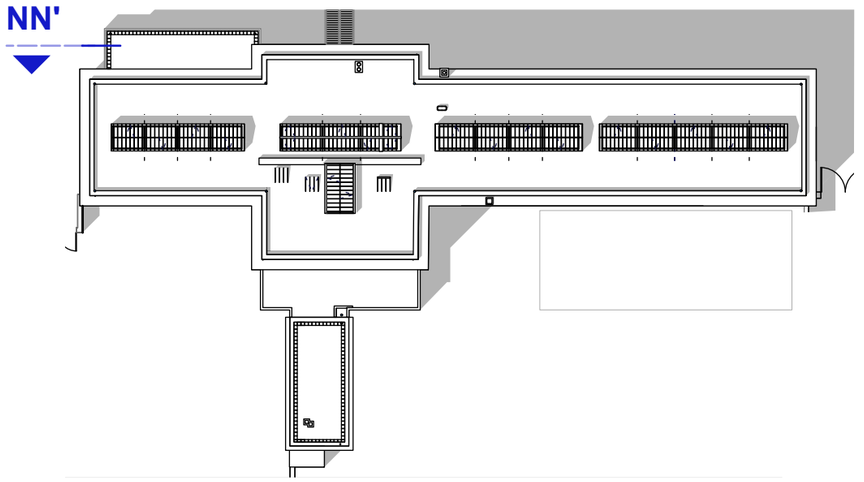

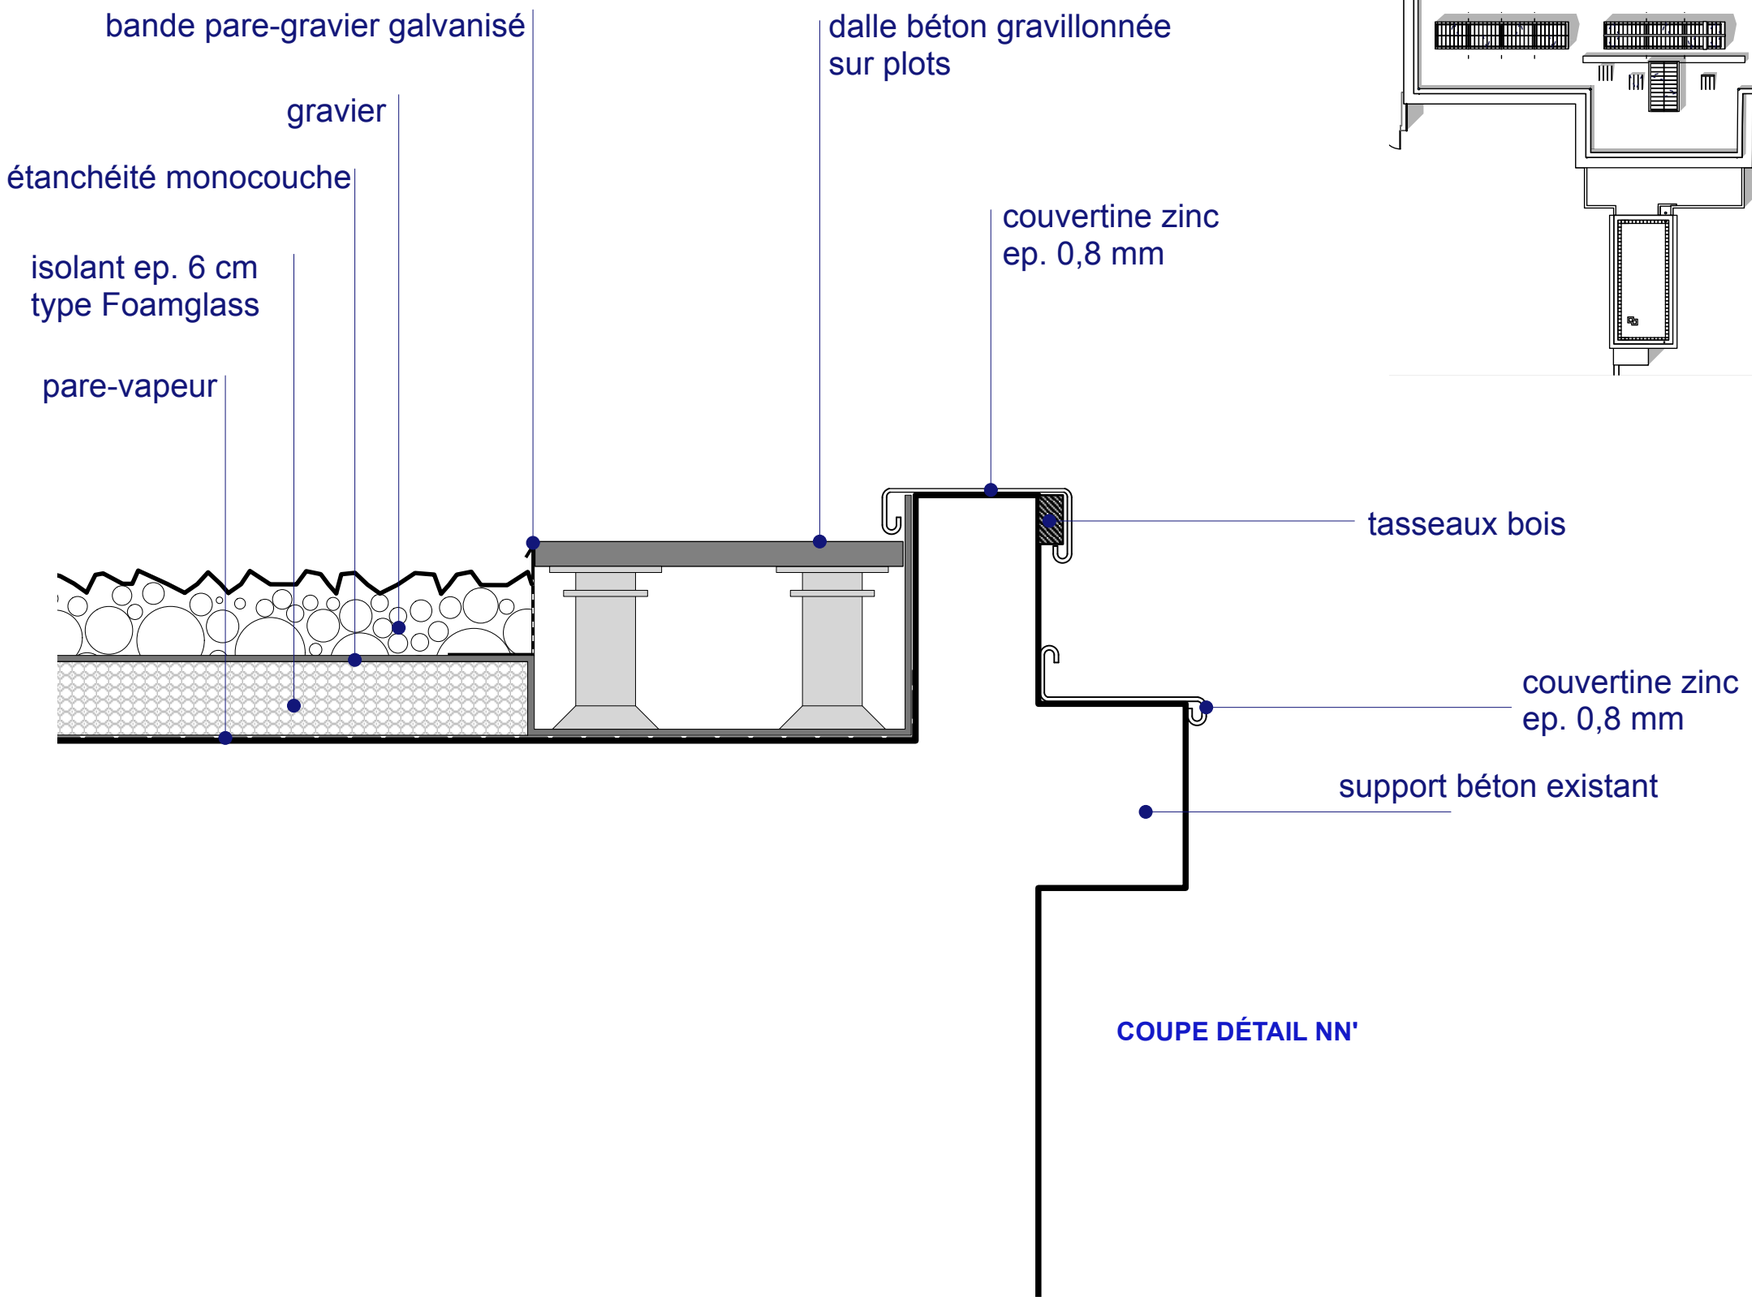

COUPE DÉTAIL NN'

0 5 10 20 50 cm

PARLOIR DES FEMMES
COUPE DÉTAIL
ACROTÈRE COURANT

RHÔNE - LYON 3ème
MÉMORIAL DE LA PRISON DE MONTLUC
RESTAURATION DES TOITURES


PROJET

CONSULTATION DES ENTREPRISES
Août 2026
Planche n° 23 / 67

MAÎTRE D'OEUVRE. **ARCHITEKT-ON**
64, Rue du président E.Herriot - 69002 Lyon
MAÎTRE D'OUVRAGE.

N

amiante

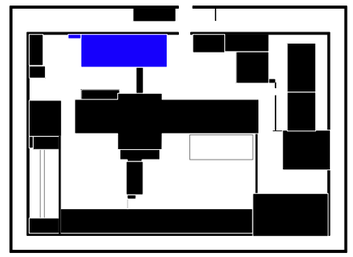

couverture fibrociment
amiantée

0 1 2 5 10 m

BÂTIMENT DU GREFFE
PLAN DE TOITURE

RHÔNE - LYON 3ème

MÉMORIAL DE LA PRISON DE MONTLUC

RESTAURATION DES TOITURES

ÉTAT DES LIEUX

CONSULTATION DES ENTREPRISES

Août 2026

Planche n° 24 / 67

MAÎTRE D'OEUVRE. **ARCHITEKT-ON**
64, Rue du président E.Herriot - 69002 Lyon
MAÎTRE D'OUVRAGE.

N


réfection de couverture plaque (plaque anciennes en fibrociment)

réfection de l'étanchéité

création d'une couvertine plomb + hydrogommage préalable

hydrogommage



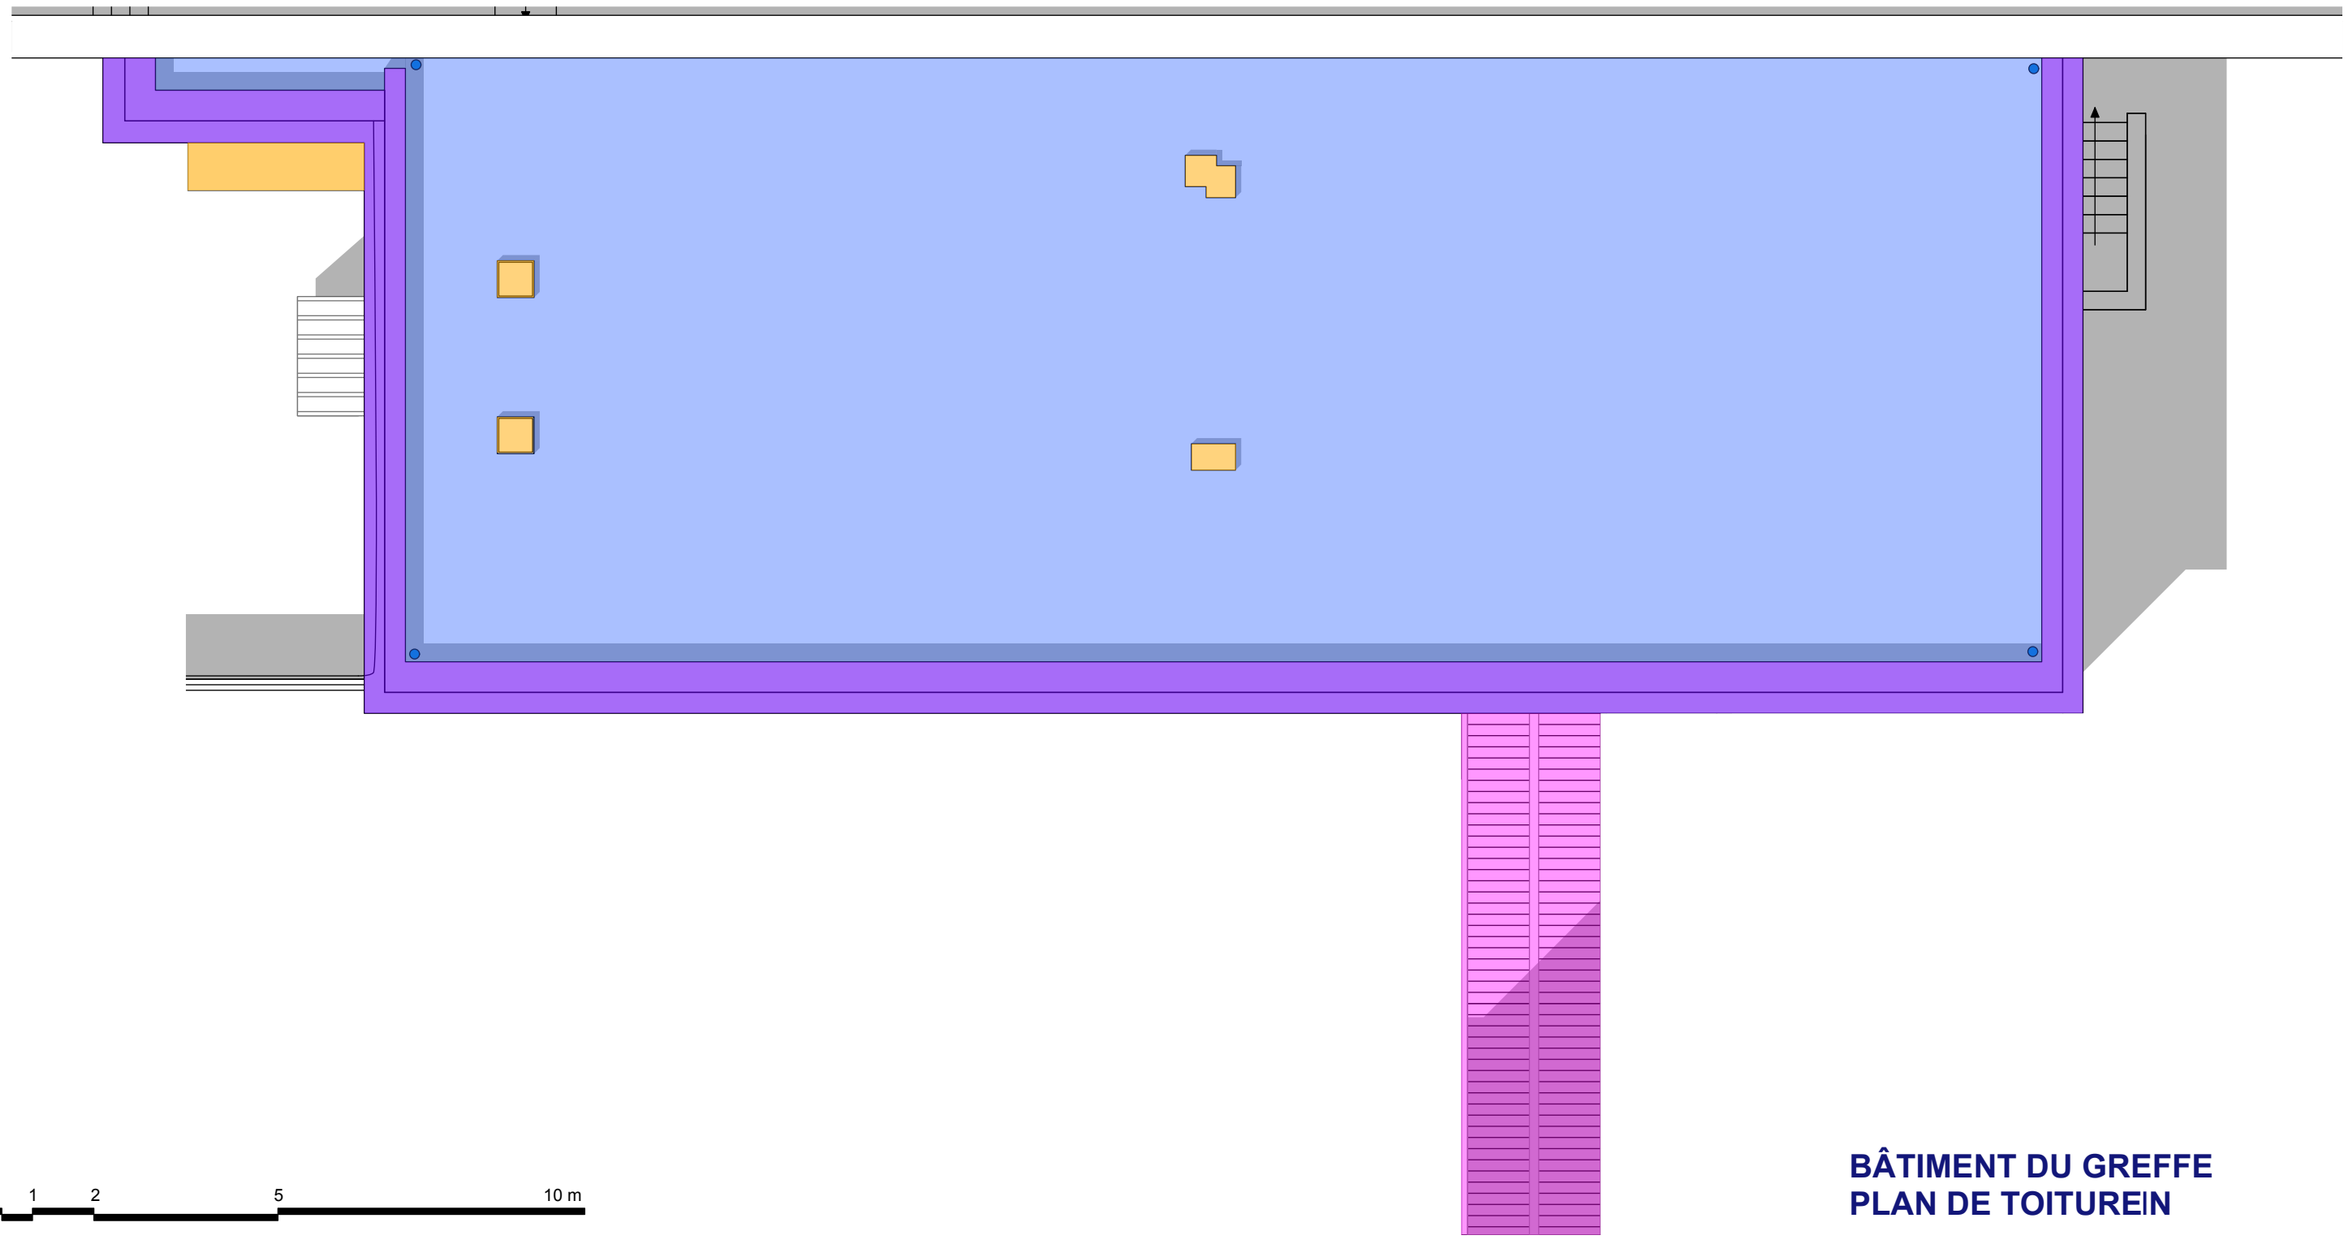

0 1 2 5 10 m

BÂTIMENT DU GREFFE
PLAN DE TOITURE\N

RHÔNE - LYON 3ème

MÉMORIAL DE LA PRISON DE MONTLUC

RESTAURATION DES TOITURES

PROJET


CONSULTATION DES ENTREPRISES

Août 2026

Planche n° 25 / 67

MAÎTRE D'OEUVRE. **ARCHITEKT-ON**
64, Rue du président E.Herriot - 69002 Lyon
MAÎTRE D'OUVRAGE.

amiante

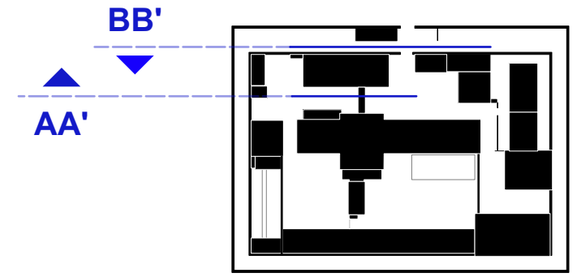



ÉLÉVATION SUD AA'



ÉLÉVATION NORD BB'

0 1 2 5 10 m

BÂTIMENT DU GREFFE
ÉLÉVATIONS

RHÔNE - LYON 3ème

MÉMORIAL DE LA PRISON DE MONTLUC

RESTAURATION DES TOITURES

ÉTAT DES LIEUX

CONSULTATION DES ENTREPRISES

Août 2026


Planche n° 26 / 67

MAÎTRE D'OEUVRE. **ARCHITEKT-ON**
64, Rue du président E.Herriot - 69002 Lyon
MAÎTRE D'OUVRAGE.

création d'une couvertine plomb + hydrogommage préalable

refection des descentes d'eau pluviable en zinc

hydrogommage

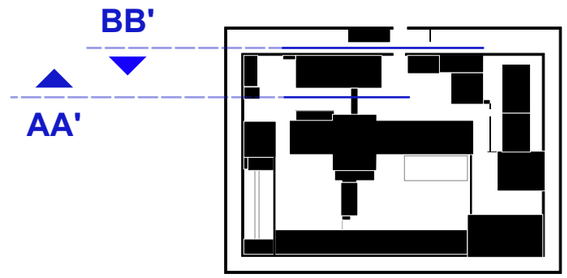



ÉLÉVATION SUD AA'

modifier les descentes
+ fournir et poser 2 dauphins d.100mm h.2m



déjà restaurée lors des travaux de restauration des murs d'enceinte

ÉLÉVATION SUD BB'

0 1 2 5 10 m

BÂTIMENT DU GREFFE
ÉLÉVATIONS

RHÔNE - LYON 3ème

MÉMORIAL DE LA PRISON DE MONTLUC

RESTAURATION DES TOITURES


PROJET


CONSULTATION DES ENTREPRISES

Août 2026

Planche n° 27 / 67

MAÎTRE D'OEUVRE. **ARCHITEKT-ON**
64, Rue du président E.Herriot - 69002 Lyon
MAÎTRE D'OUVRAGE.

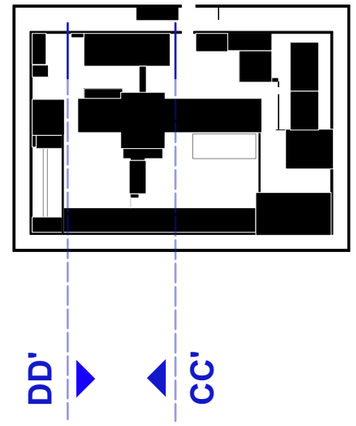

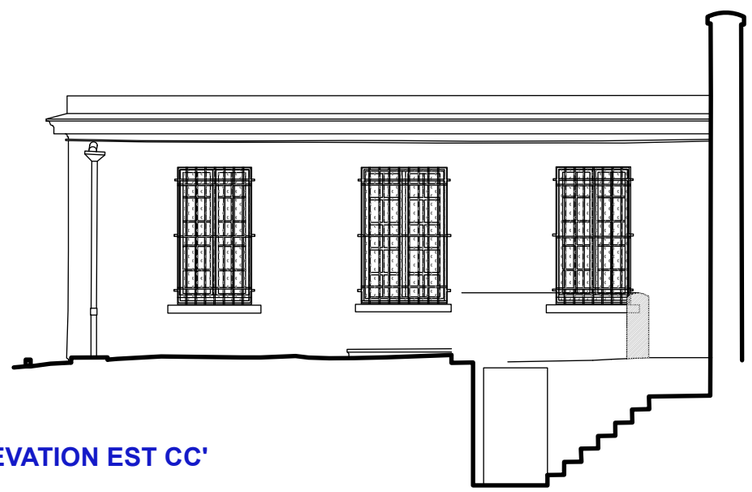

ÉLÉVATION EST CC'



ÉLÉVATION OUEST DD'

0 1 2 5 10 m

BÂTIMENT DU GREFFE
ÉLÉVATIONS

RHÔNE - LYON 3ème
MÉMORIAL DE LA PRISON DE MONTLUC
RESTAURATION DES TOITURES

ÉTAT DES LIEUX


CONSULTATION DES ENTREPRISES
Août 2026
Planche n° 28 / 67

MAÎTRE D'OEUVRE. **ARCHITEKT-ON**
64, Rue du président E.Herriot - 69002 Lyon
MAÎTRE D'OUVRAGE.

création d'une couvertine plomb + hydrogommage préalable

refection des descentes d'eau pluviable en zinc

hydrogommage

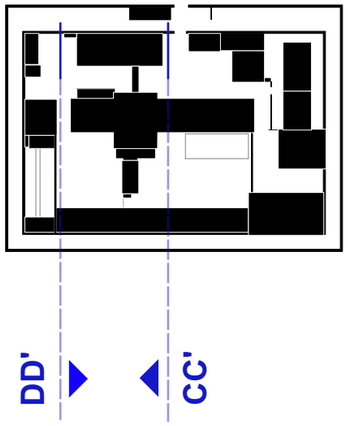



ÉLÉVATION EST CC'



ÉLÉVATION OUEST DD'

0 1 2 5 10 m

BÂTIMENT DU GREFFE
ÉLÉVATIONS

RHÔNE - LYON 3ème

MÉMORIAL DE LA PRISON DE MONTLUC

RESTAURATION DES TOITURES


PROJET


CONSULTATION DES ENTREPRISES


Août 2026

Planche n° 29 / 67

MAÎTRE D'OEUVRE. **ARCHITEKT-ON**
64, Rue du président E.Herriot - 69002 Lyon
MAÎTRE D'OUVRAGE.

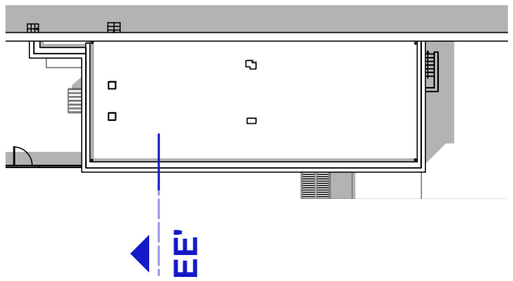

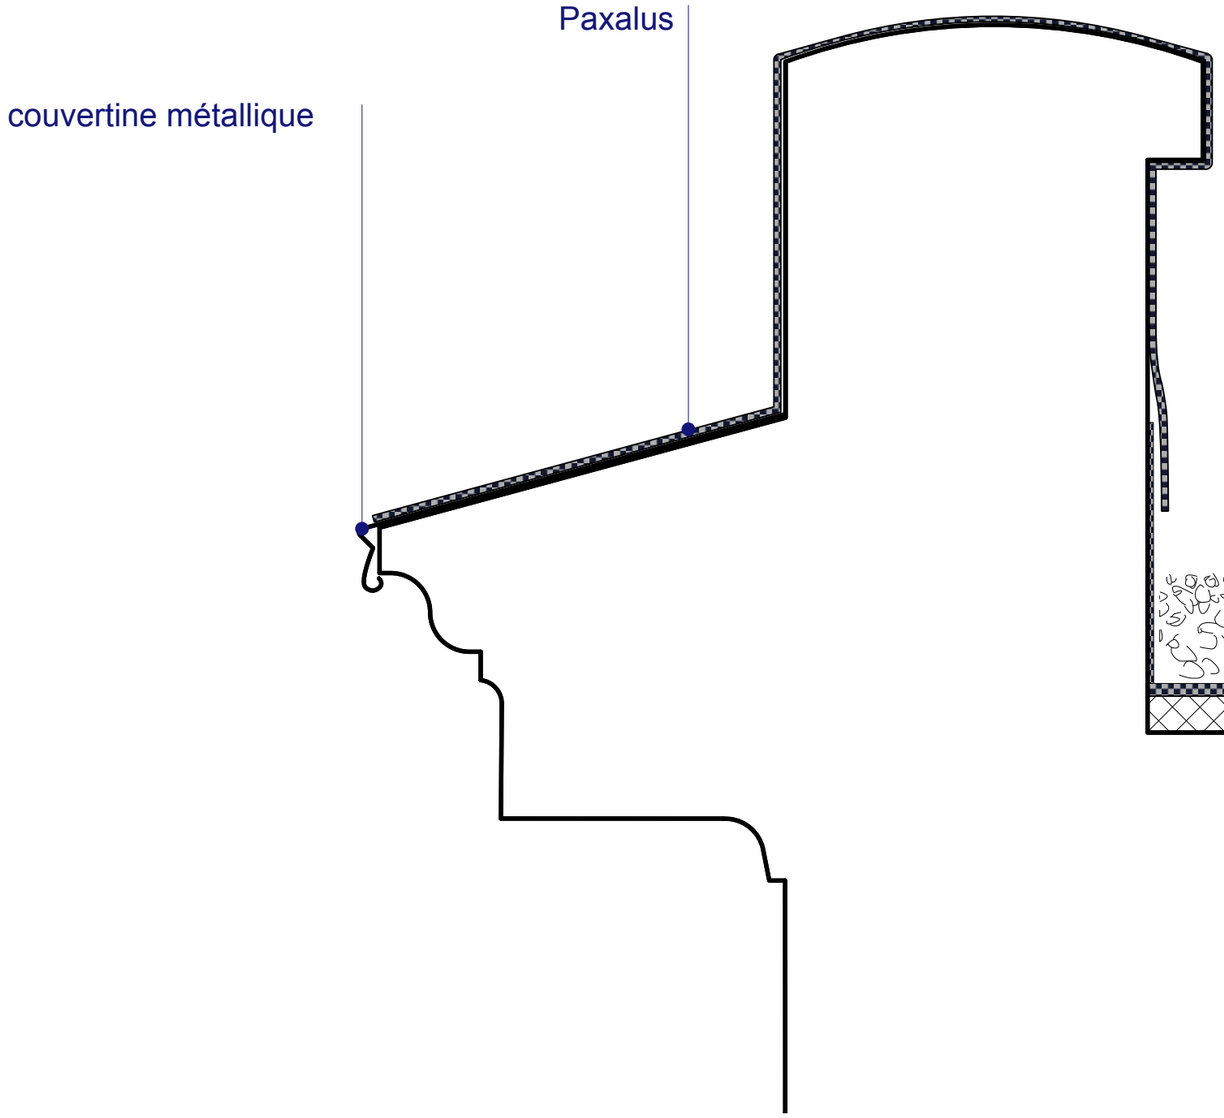

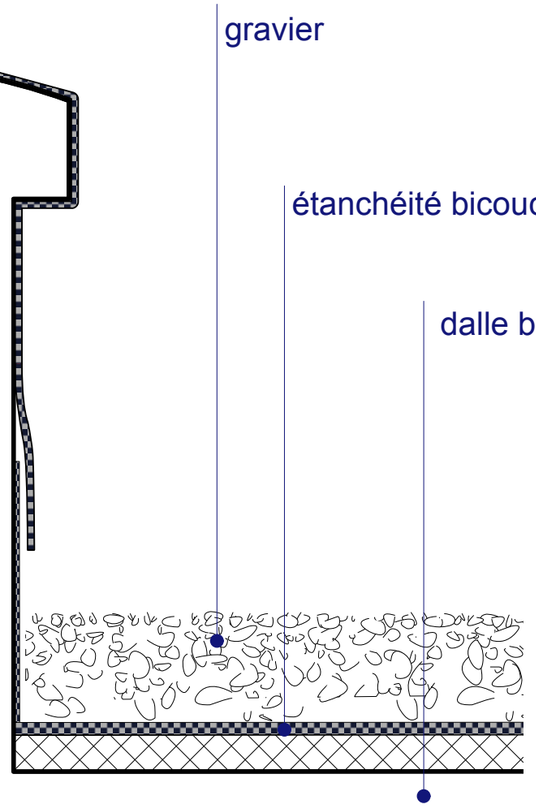

COUPE DÉTAIL EE'


BÂTIMENT DU GREFFE
DÉTAIL ACROTÈRE COURANT


RHÔNE - LYON 3ème
MÉMORIAL DE LA PRISON DE MONTLUC
RESTAURATION DES TOITURES


ÉTAT DES LIEUX

CONSULTATION DES ENTREPRISES
Août 2026
Planche n° 30 / 67

MAÎTRE D'OEUVRE. **ARCHITEKT-ON**
64, Rue du président E.Herriot - 69002 Lyon
MAÎTRE D'OUVRAGE.

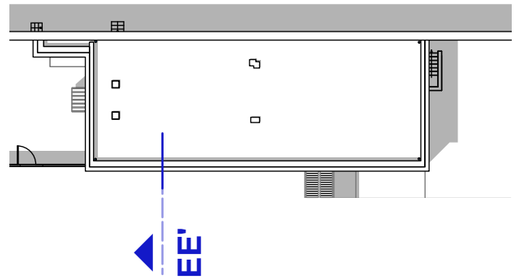

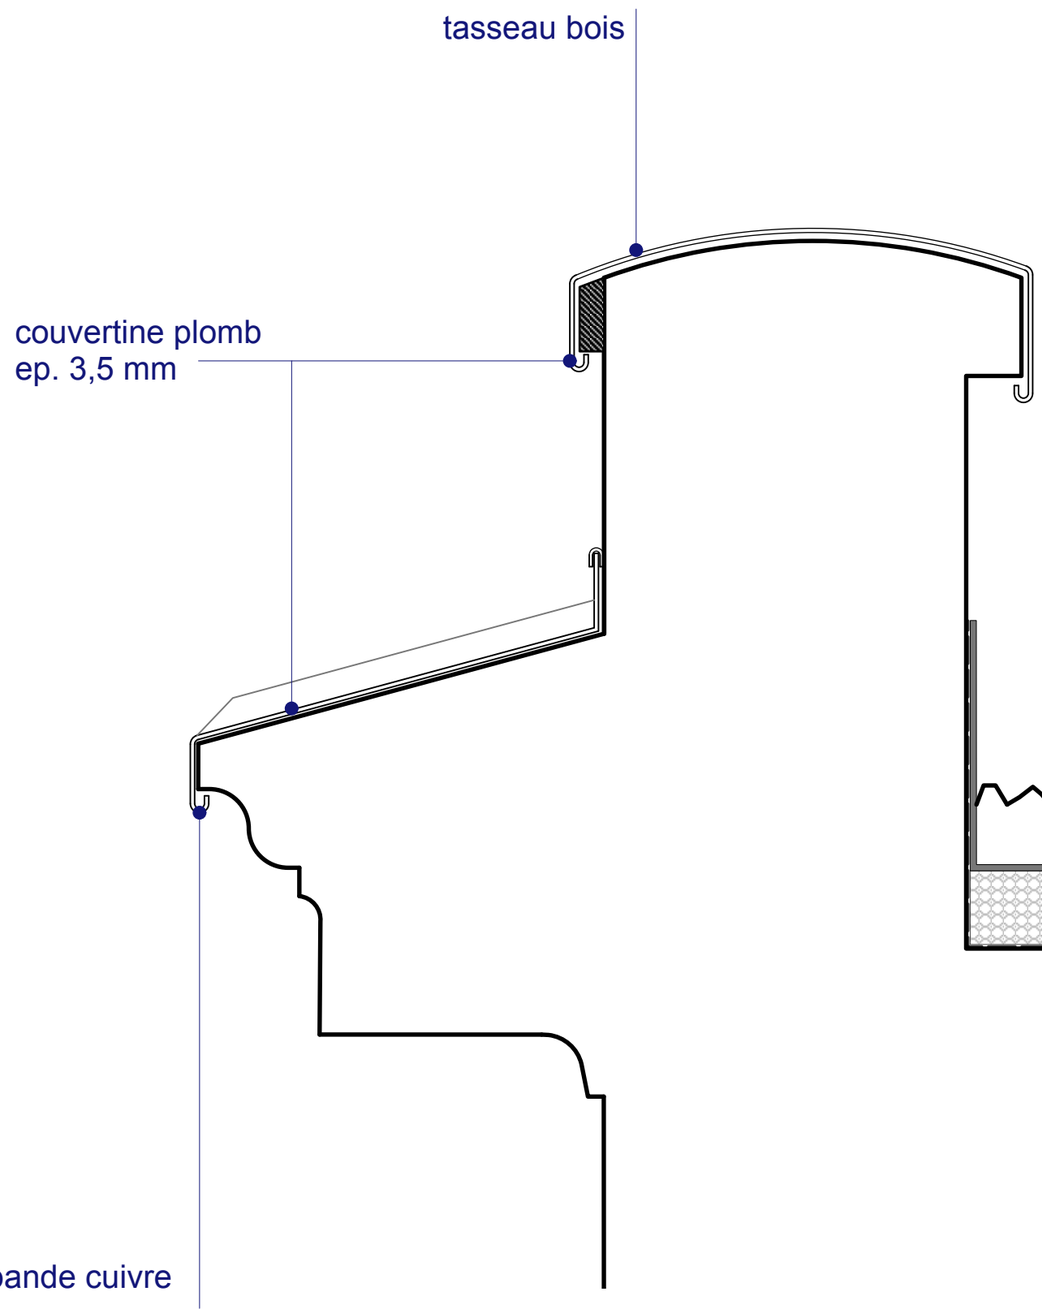

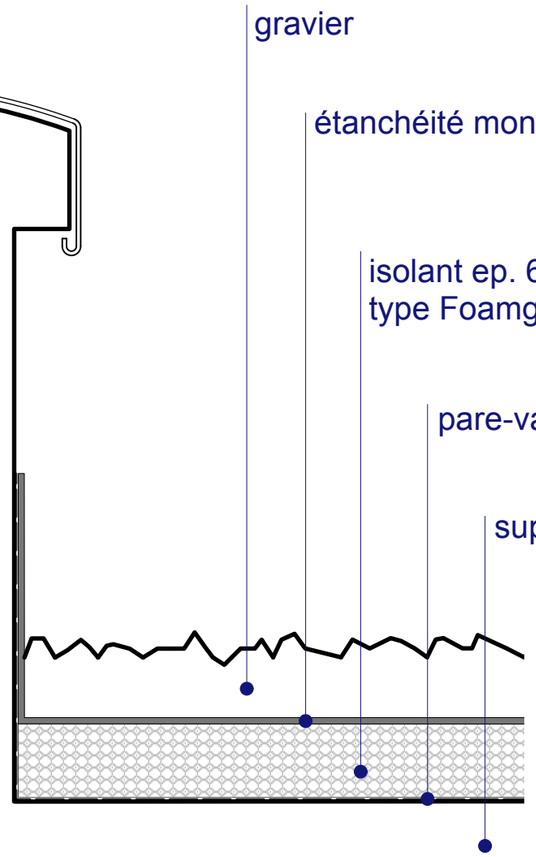

COUPE DÉTAIL EE'

0 5 10 20 50 cm

BÂTIMENT DU GREFFE
DÉTAIL ACROTÈRE COURANT

RHÔNE - LYON 3ème
MÉMORIAL DE LA PRISON DE MONTLUC
RESTAURATION DES TOITURES

PROJET


CONSULTATION DES ENTREPRISES
Août 2026
Planche n° 31 / 67

MAÎTRE D'OEUVRE. **ARCHITEKT-ON**
64, Rue du président E.Herriot - 69002 Lyon
MAÎTRE D'OUVRAGE.

N

amiante



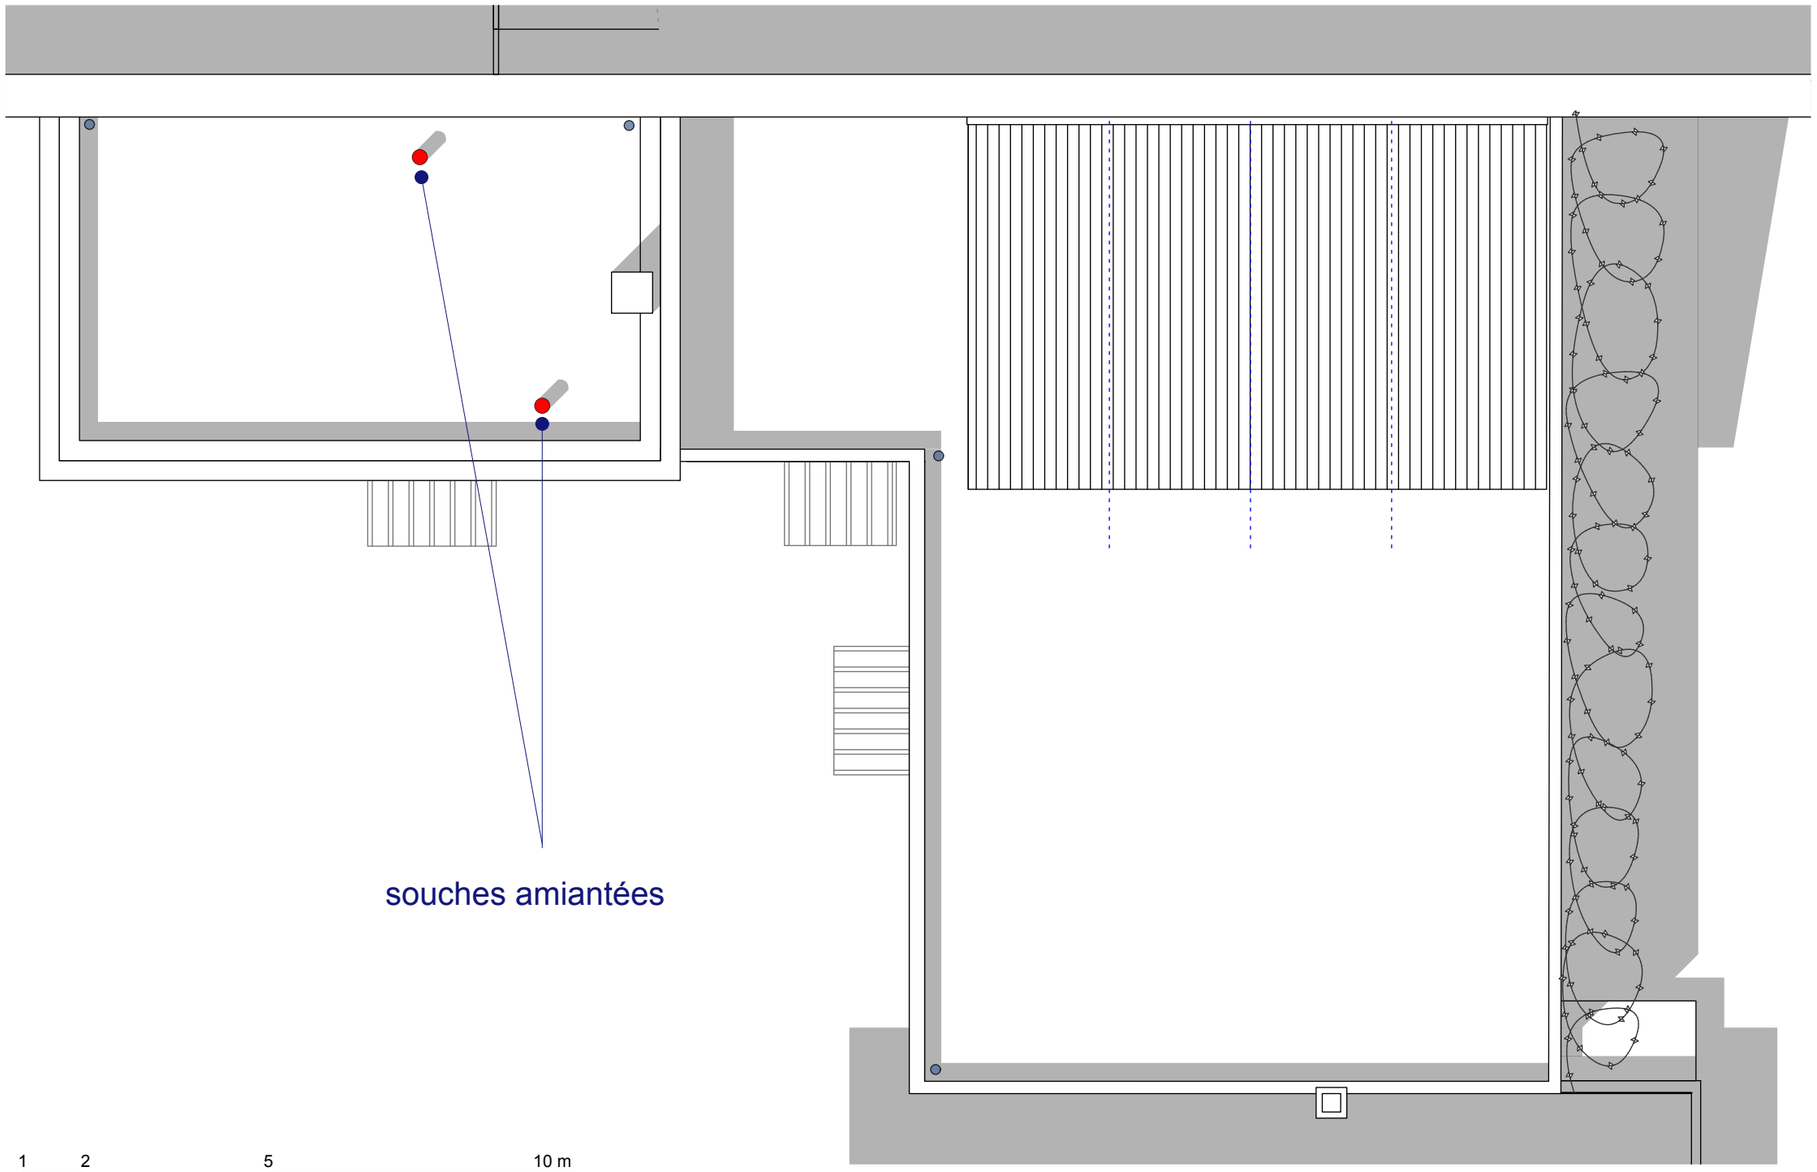

ANCIENNES CUISINES
PLAN DE TOITURE

RHÔNE - LYON 3ème

MÉMORIAL DE LA PRISON DE MONTLUC

RESTAURATION DES TOITURES

ÉTAT DES LIEUX

CONSULTATION DES ENTREPRISES

Août 2026

Planche n° 32 / 67

MAÎTRE D'OEUVRE. **ARCHITEKT-ON**
64, Rue du président E.Herriot - 69002 Lyon
MAÎTRE D'OUVRAGE.

N

réfection de couverture plaque (plaques ancienne en fibre de verre)


réfection de l'étanchéité

création d'une couvertine plomb + hydrogommage préalable

création d'une couvertine zinc + hydrogommage préalable

hydrogommage



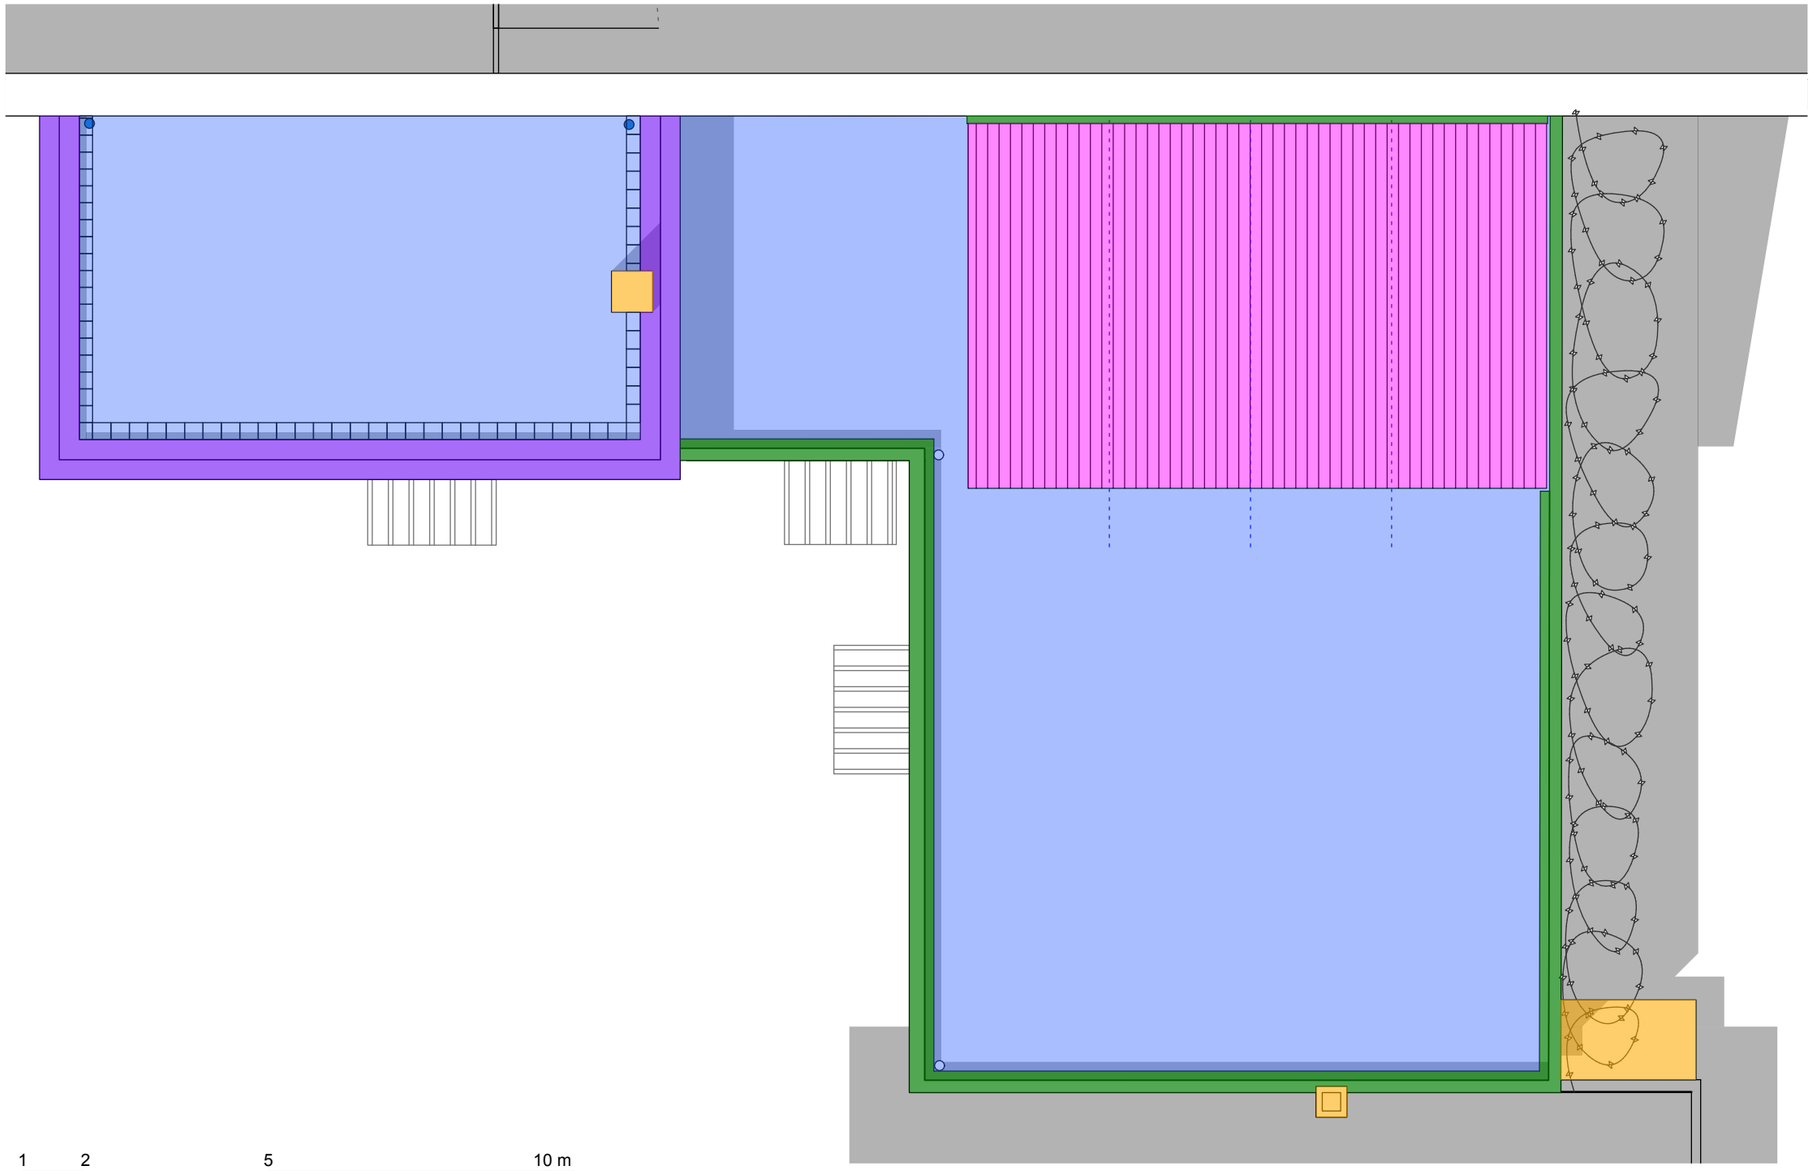

ANCIENNES CUISINES
PLAN DE TOITURE

RHÔNE - LYON 3ème

MÉMORIAL DE LA PRISON DE MONTLUC

RESTAURATION DES TOITURES


PROJET


CONSULTATION DES ENTREPRISES

Août 2026

Planche n° 33 / 67

MAÎTRE D'OEUVRE. **ARCHITEKT-ON**
64, Rue du président E.Herriot - 69002 Lyon
MAÎTRE D'OUVRAGE.

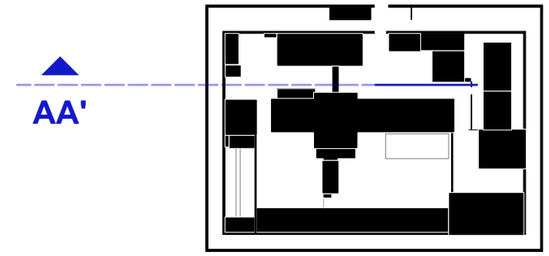

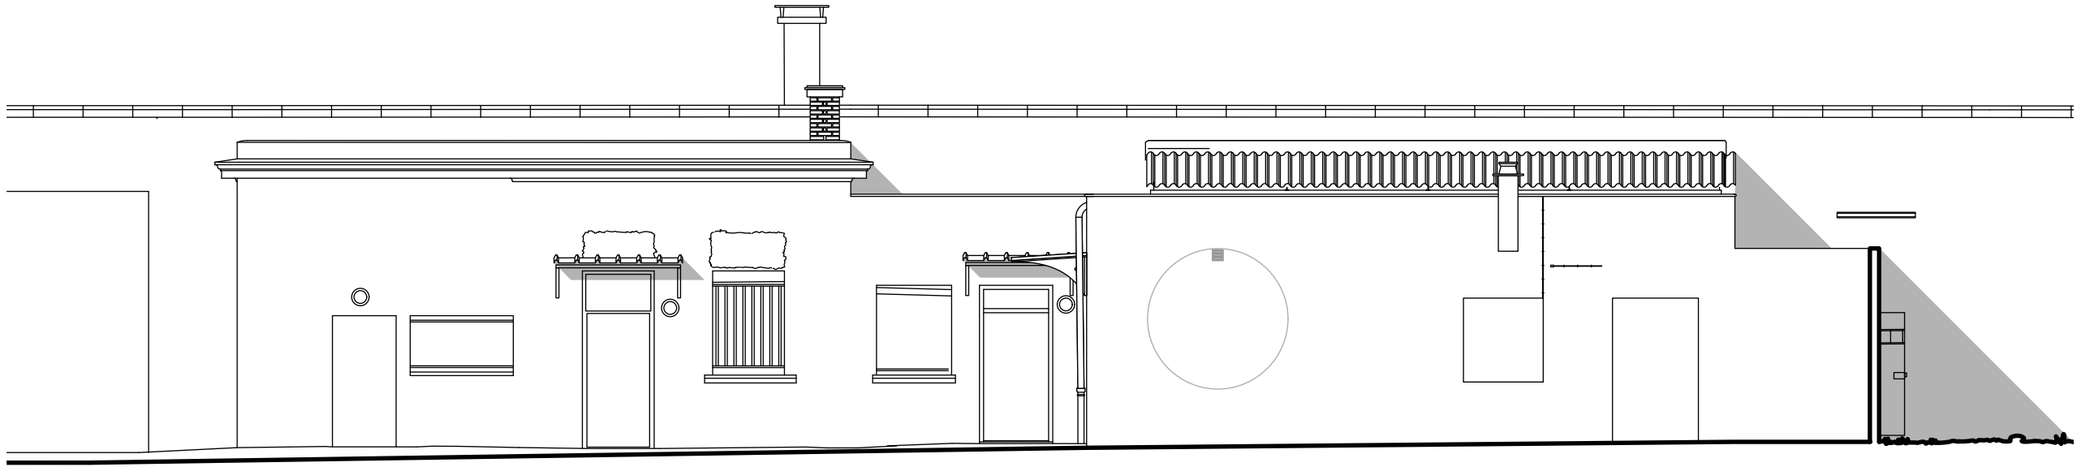

0 1 2 5 10 m

ANCIENNES CUISINES
ÉLÉVATION SUD AA'

RHÔNE - LYON 3ème

MÉMORIAL DE LA PRISON DE MONTLUC

RESTAURATION DES TOITURES

ÉTAT DES LIEUX

CONSULTATION DES ENTREPRISES

Août 2026

Planche n° 34 / 67

MAÎTRE D'OEUVRE. **ARCHITEKT-ON**
64, Rue du président E.Herriot - 69002 Lyon
MAÎTRE D'OUVRAGE.


réfection de couverture plaque (plaques ancienne en fibre de verre)


création d'une couvertine plomb + hydrogommage préalable

création d'une couvertine zinc + hydrogommage préalable

refection des descentes d'eau pluviable en zinc

hydrogommage

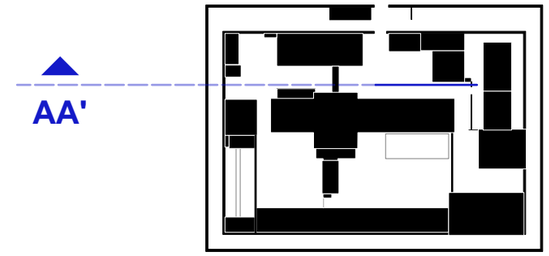

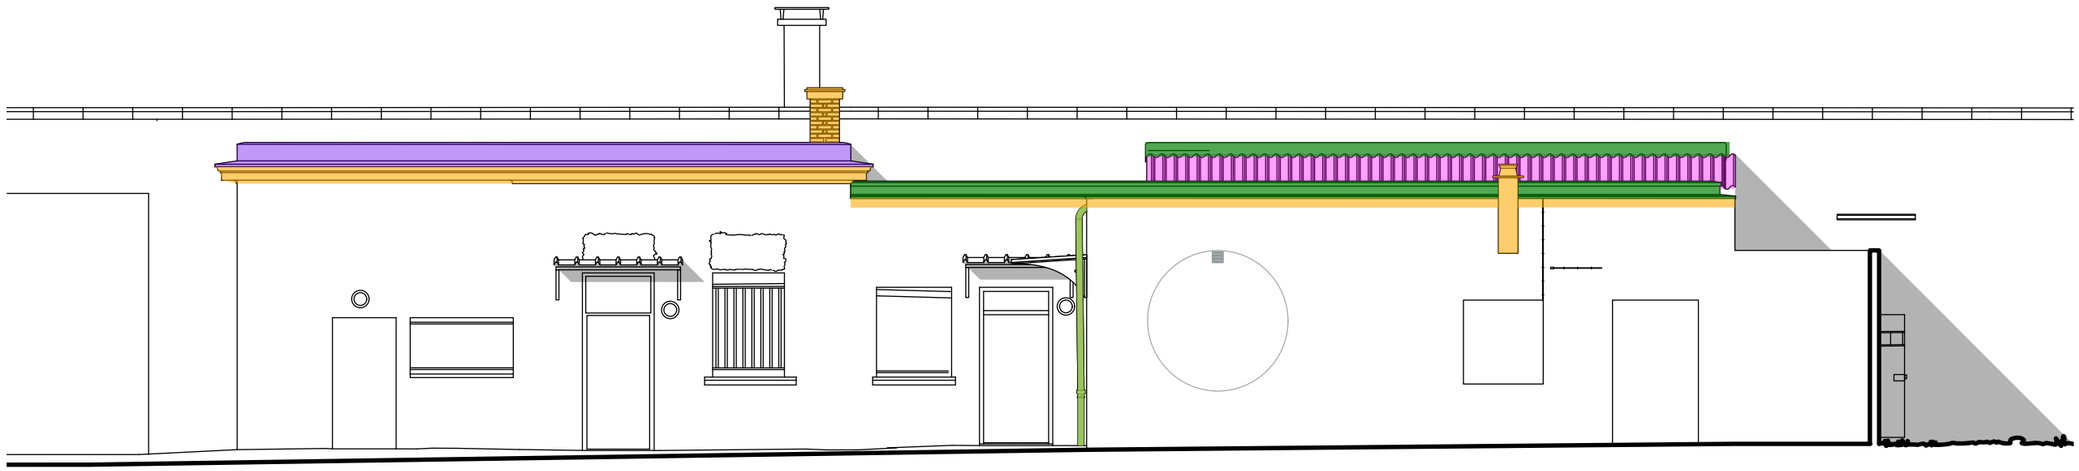

0 1 2 5 10 m

ANCIENNES CUISINES
ÉLÉVATION SUD AA'

RHÔNE - LYON 3ème

MÉMORIAL DE LA PRISON DE MONTLUC

RESTAURATION DES TOITURES


PROJET


CONSULTATION DES ENTREPRISES

Août 2026


Planche n° 35 / 67

MAÎTRE D'OEUVRE. **ARCHITEKT-ON**
64, Rue du président E.Herriot - 69002 Lyon
MAÎTRE D'OUVRAGE.

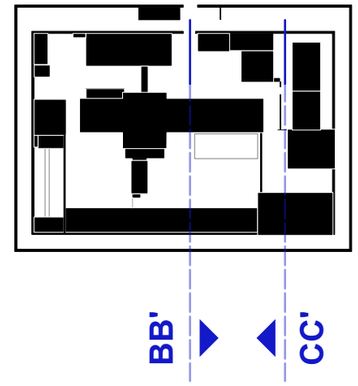

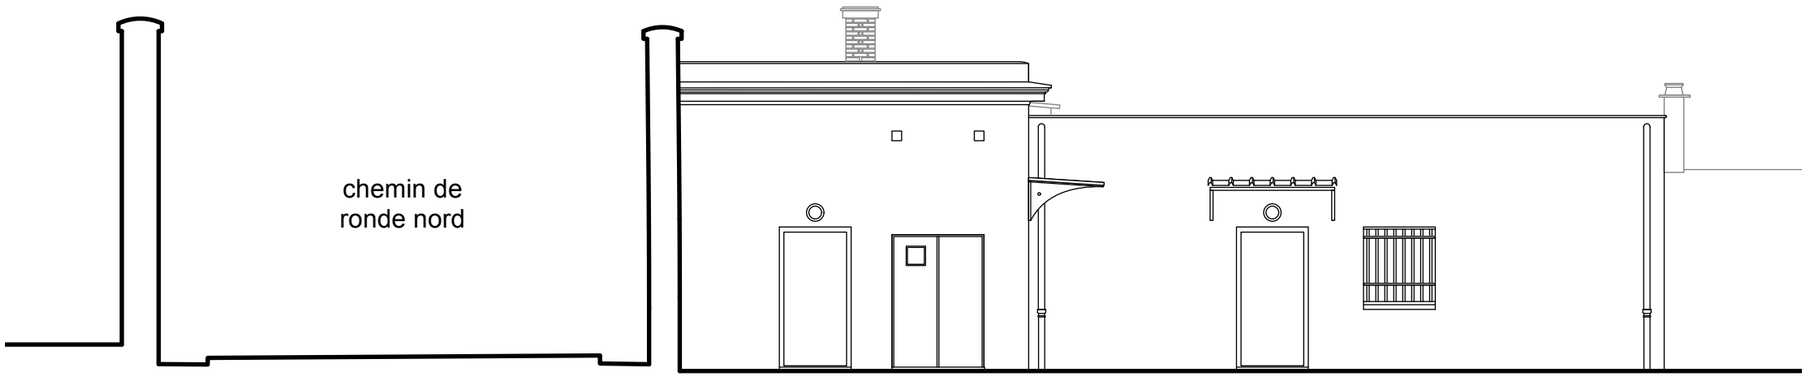

ÉLÉVATION OUEST BB'

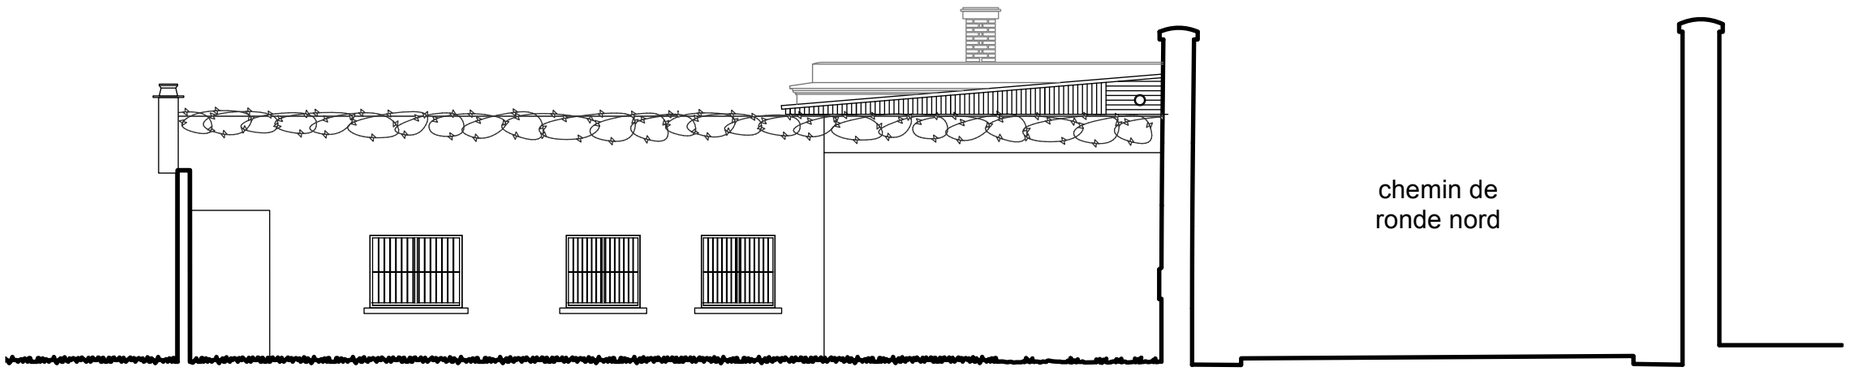

ÉLÉVATION EST CC'

0 1 2 5 10 m

ANCIENNES CUISINES ÉLÉVATIONS

RHÔNE - LYON 3ème

MÉMORIAL DE LA PRISON DE MONTLUC

RESTAURATION DES TOITURES

ÉTAT DES LIEUX

CONSULTATION DES ENTREPRISES

Août 2026

Planche n° 36 / 67

MAÎTRE D'OEUVRE. **ARCHITEKT-ON**
64, Rue du président E.Herriot - 69002 Lyon
MAÎTRE D'OUVRAGE.


réfection de couverture plaque (plaques ancienne en fibre de verre)


création d'une couvertine plomb + hydrogommage préalable

création d'une couvertine zinc + hydrogommage préalable


refection des descentes d'eau pluviable en zinc

hydrogommage

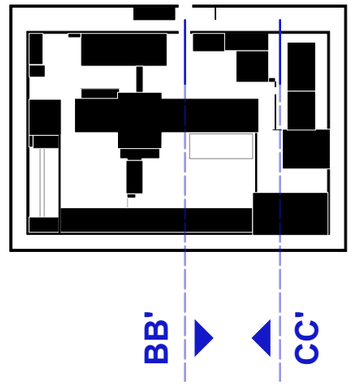

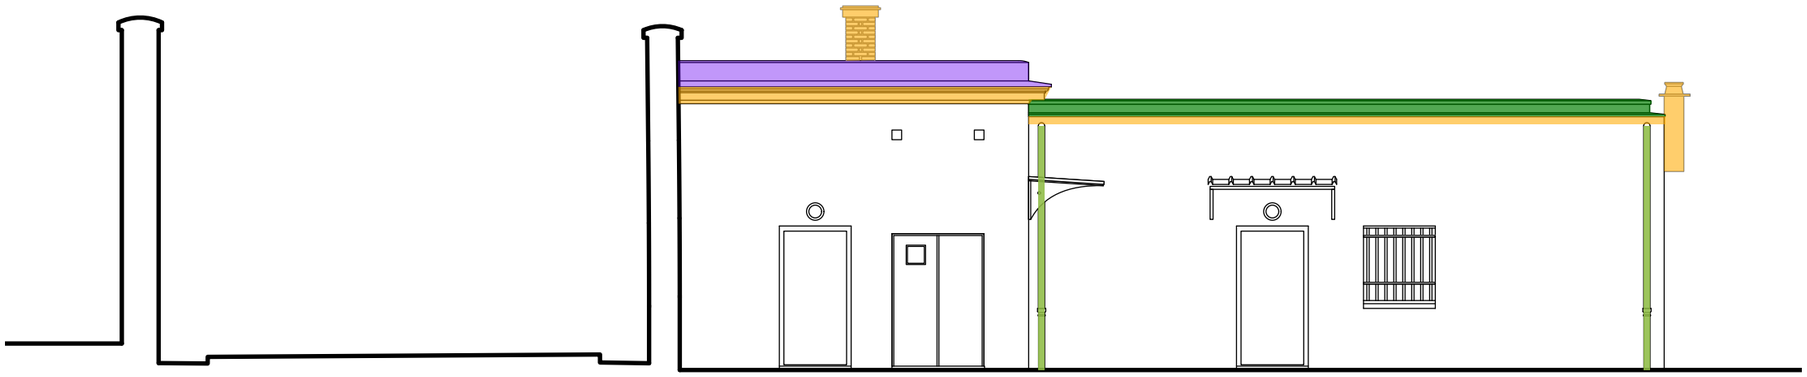

ÉLÉVATION OUEST BB'

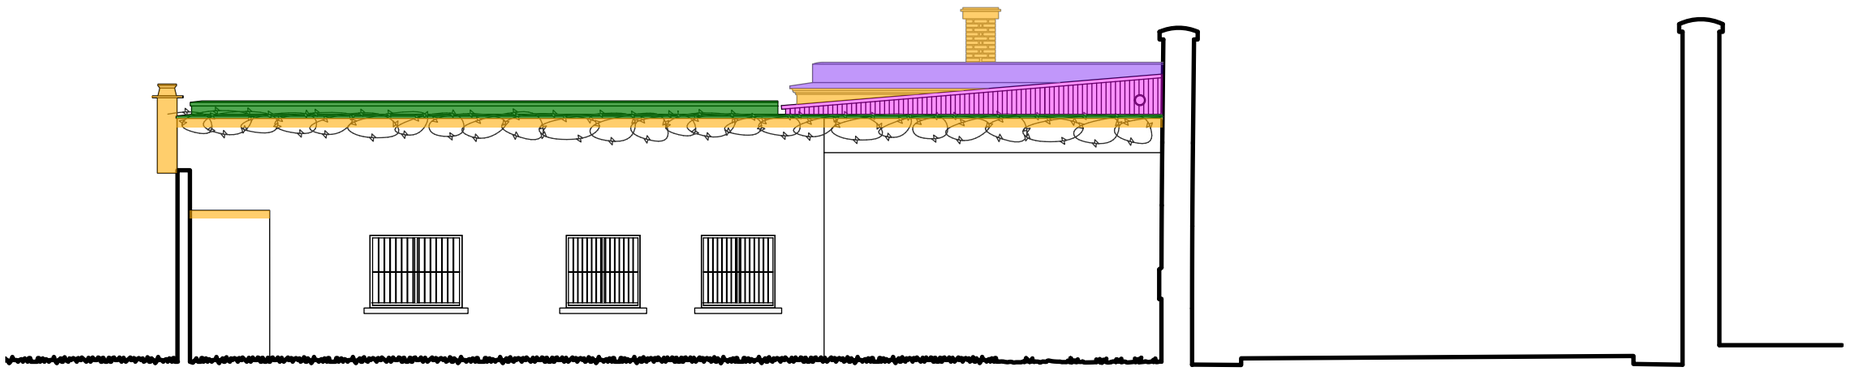

ÉLÉVATION EST CC'

0 1 2 5 10 m

ANCIENNES CUISINES ÉLÉVATIONS

RHÔNE - LYON 3ème

MÉMORIAL DE LA PRISON DE MONTLUC

RESTAURATION DES TOITURES


PROJET


CONSULTATION DES ENTREPRISES

Août 2026


Planche n° 37 / 67

MAÎTRE D'OEUVRE. **ARCHITEKT-ON**
64, Rue du président E.Herriot - 69002 Lyon
MAÎTRE D'OUVRAGE.

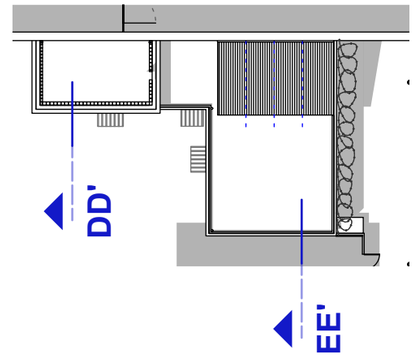

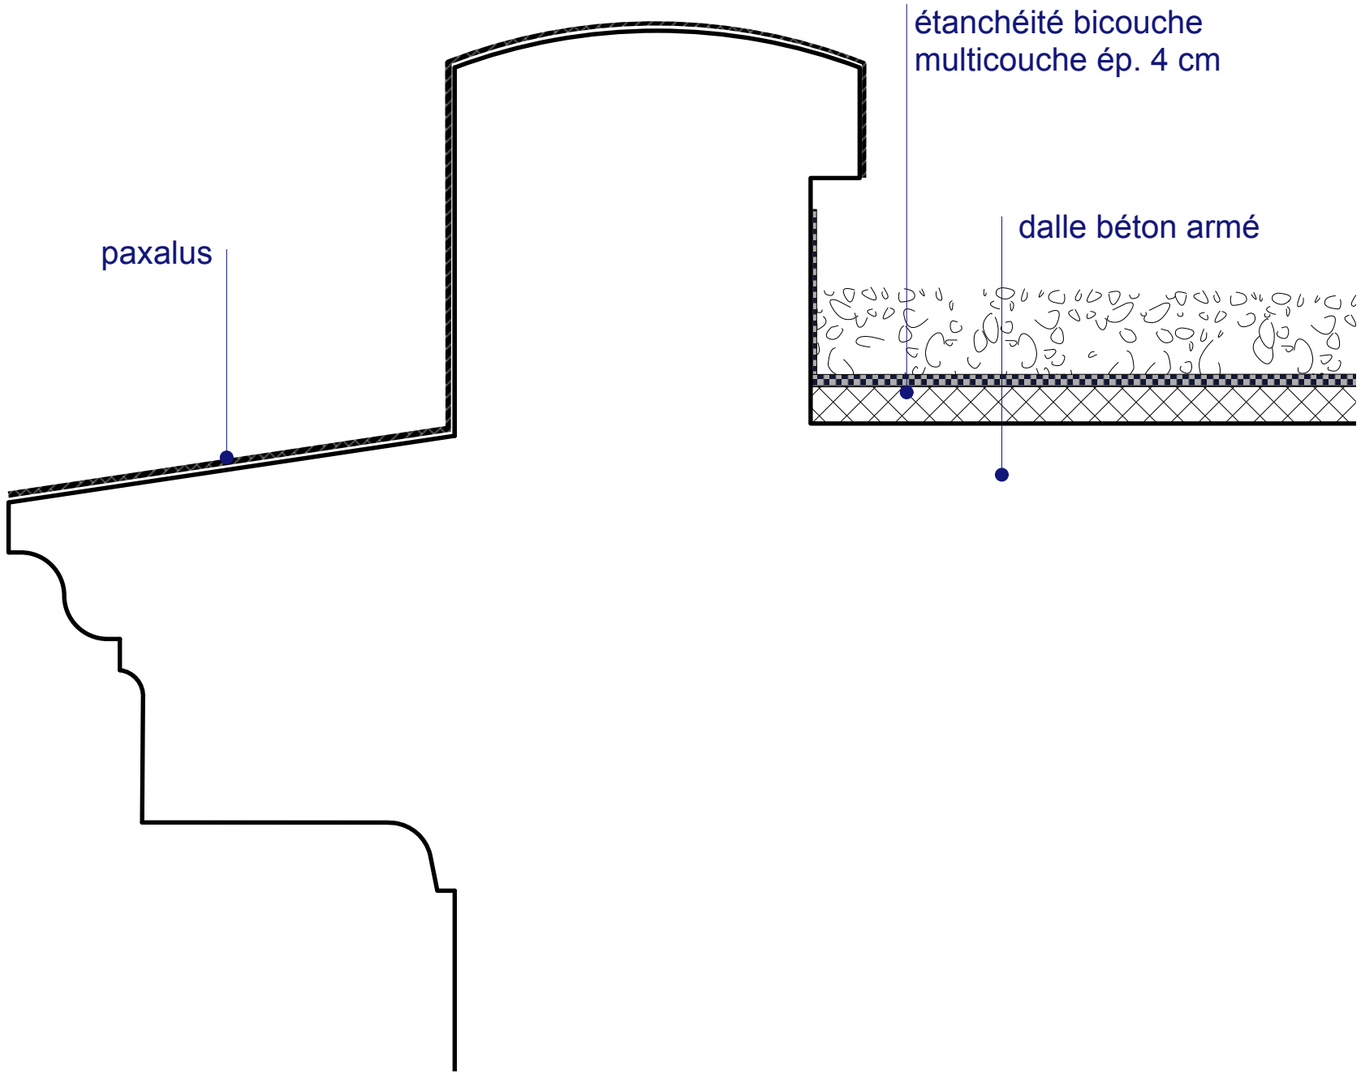

COUPE DÉTAIL DD'

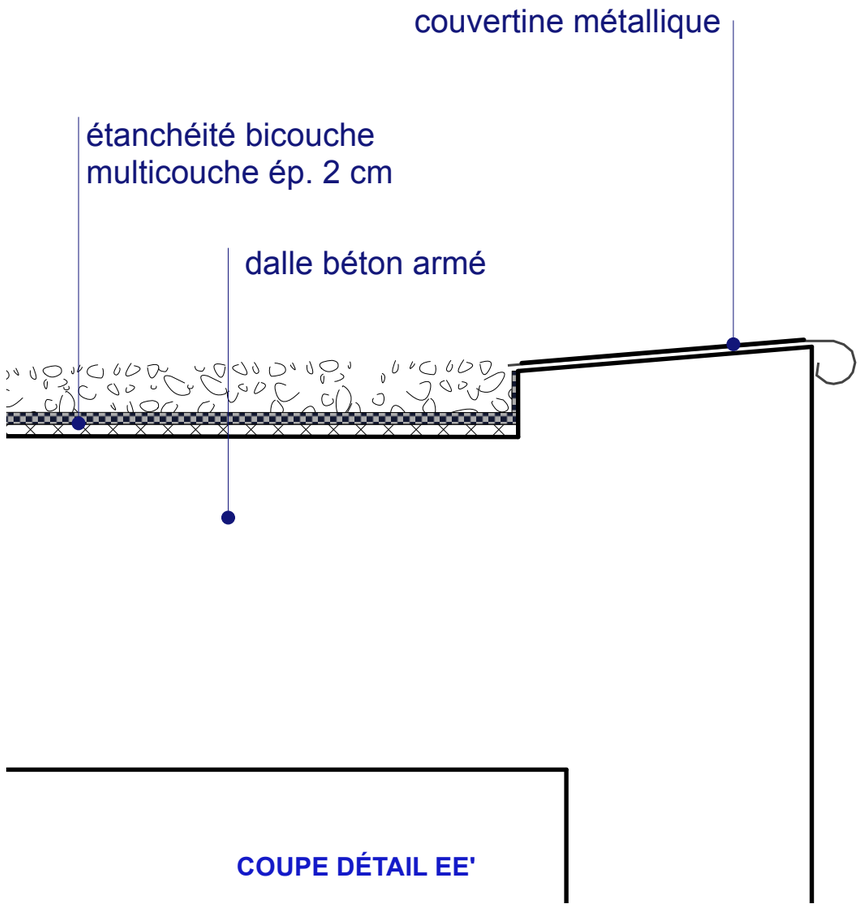

COUPE DÉTAIL EE'

0 5 10 20 50 cm


ANCIENNES CUISINES
DÉTAILS ACROTÈRES COURANTS

RHÔNE - LYON 3ème
MÉMORIAL DE LA PRISON DE MONTLUC
RESTAURATION DES TOITURES

ÉTAT DES LIEUX

CONSULTATION DES ENTREPRISES
Août 2026
Planche n° 38 / 67

MAÎTRE D'OEUVRE. **ARCHITEKT-ON**
64, Rue du président E.Herriot - 69002 Lyon
MAÎTRE D'OUVRAGE.

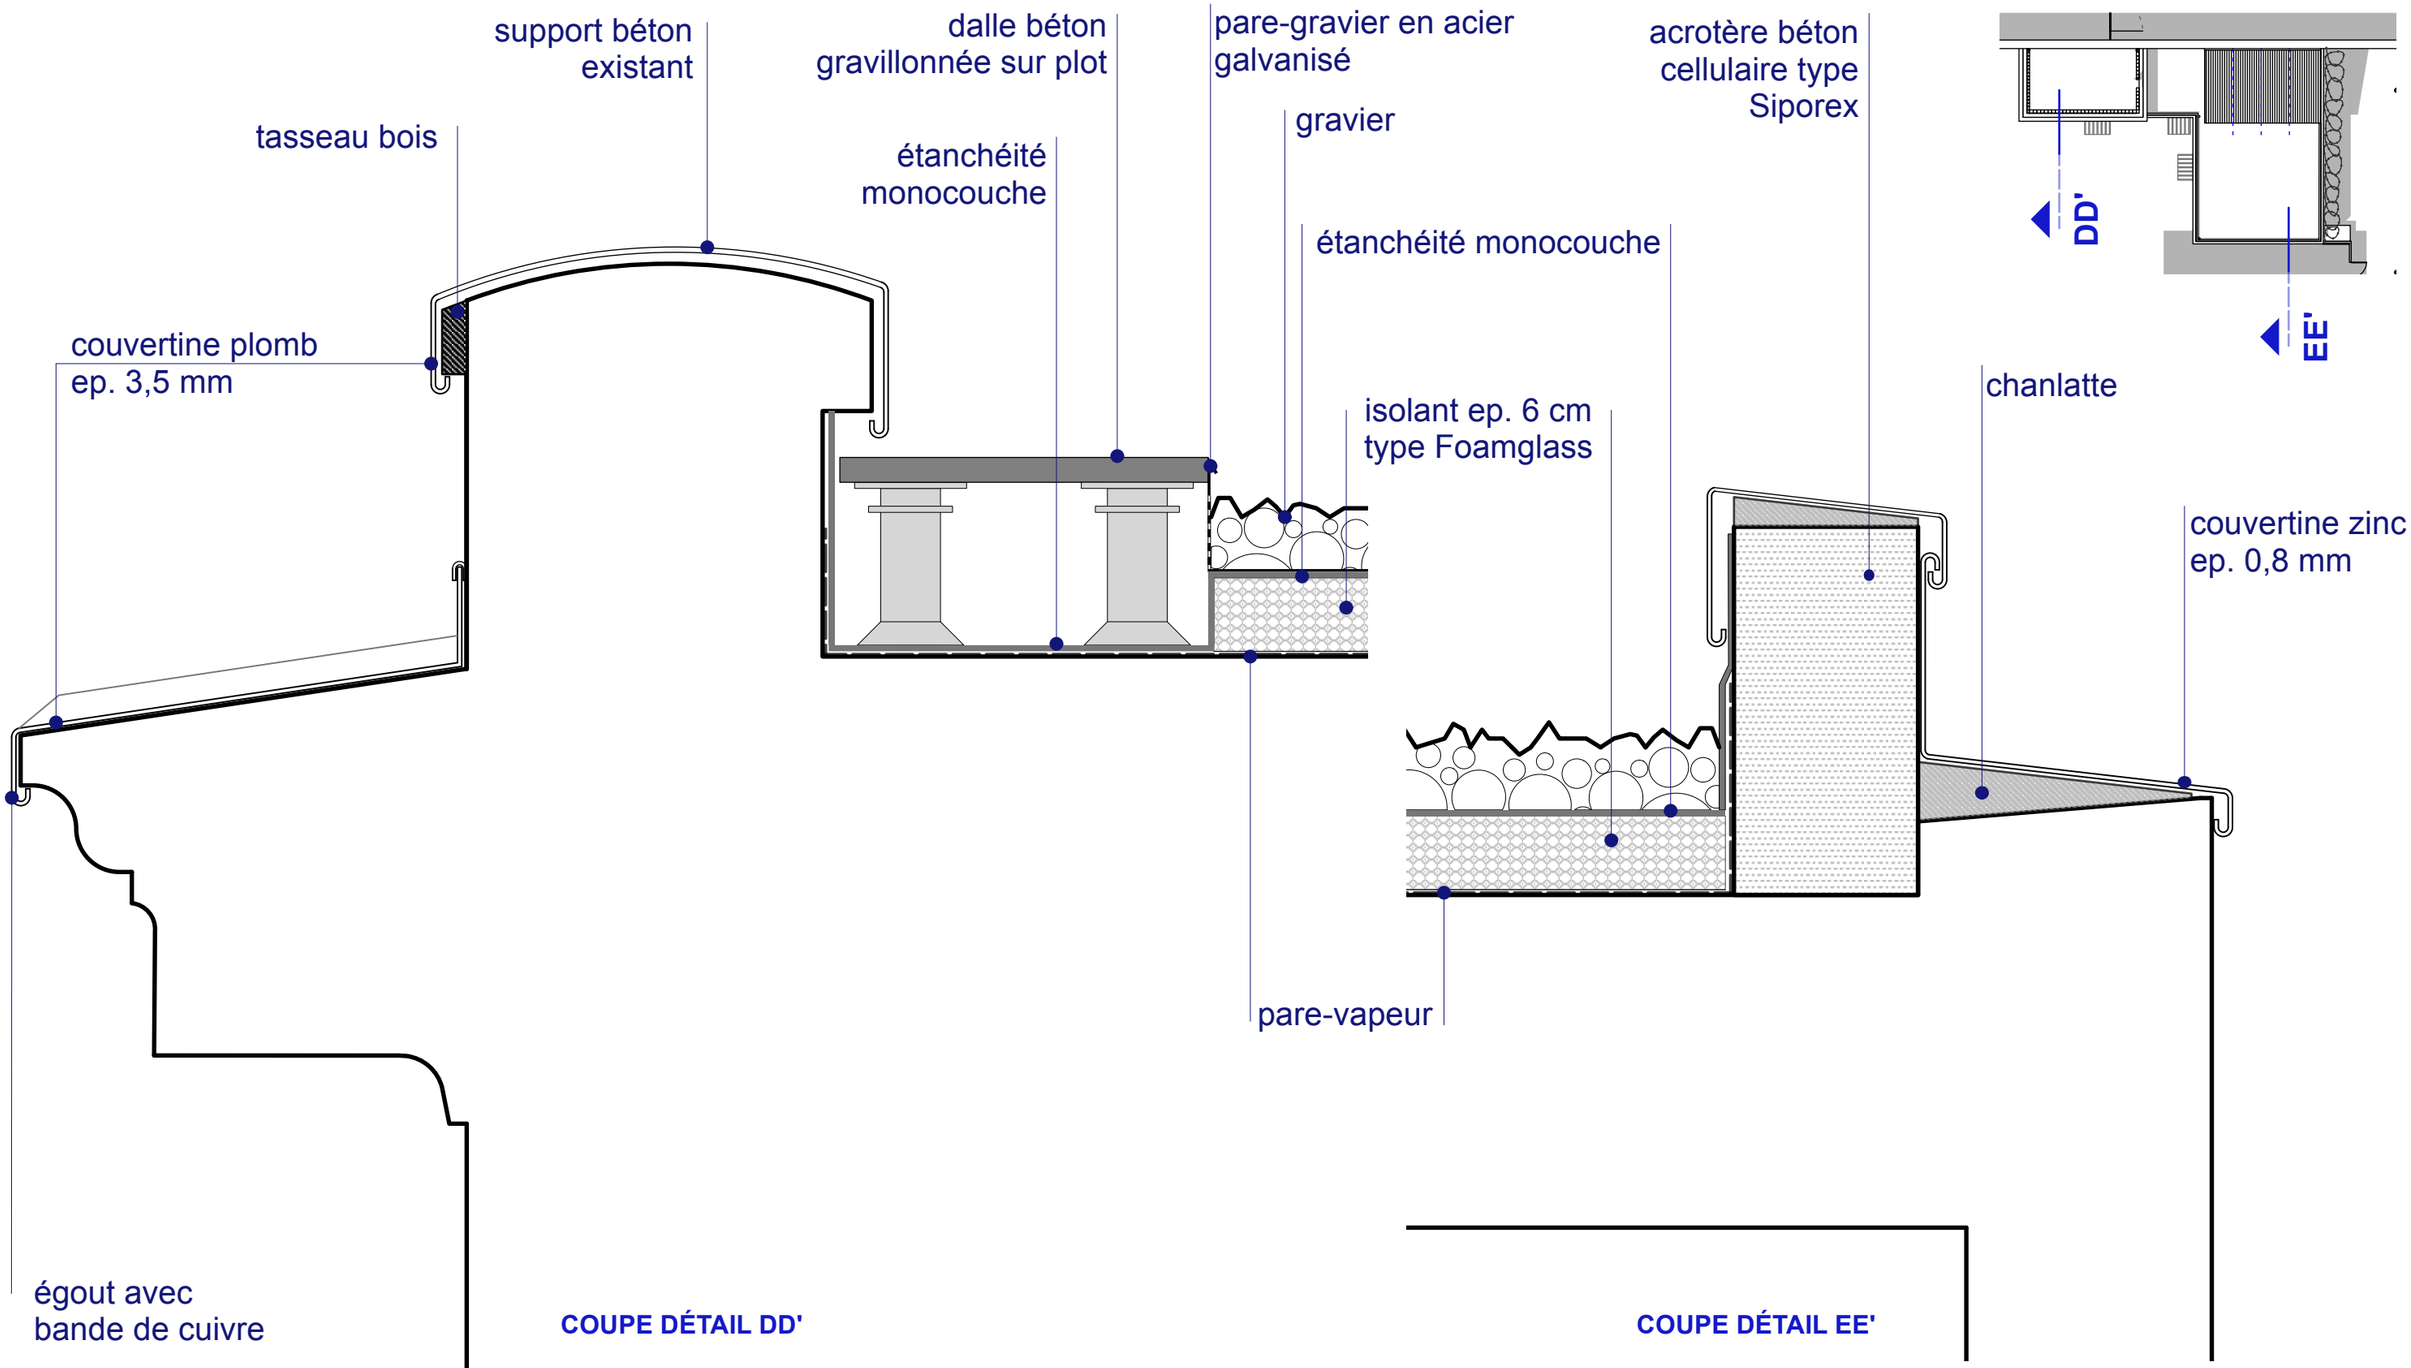

COUPE DÉTAIL DD'

COUPE DÉTAIL EE'


ANCIENNES CUISINES
DÉTAILS ACROTÈRES COURANTS

RHÔNE - LYON 3ème
MÉMORIAL DE LA PRISON DE MONTLUC
RESTAURATION DES TOITURES

PROJET

CONSULTATION DES ENTREPRISES
Août 2026
Planche n° 39 / 67

MAÎTRE D'OEUVRE. **ARCHITEKT-ON**
64, Rue du président E.Herriot - 69002 Lyon
MAÎTRE D'OUVRAGE.

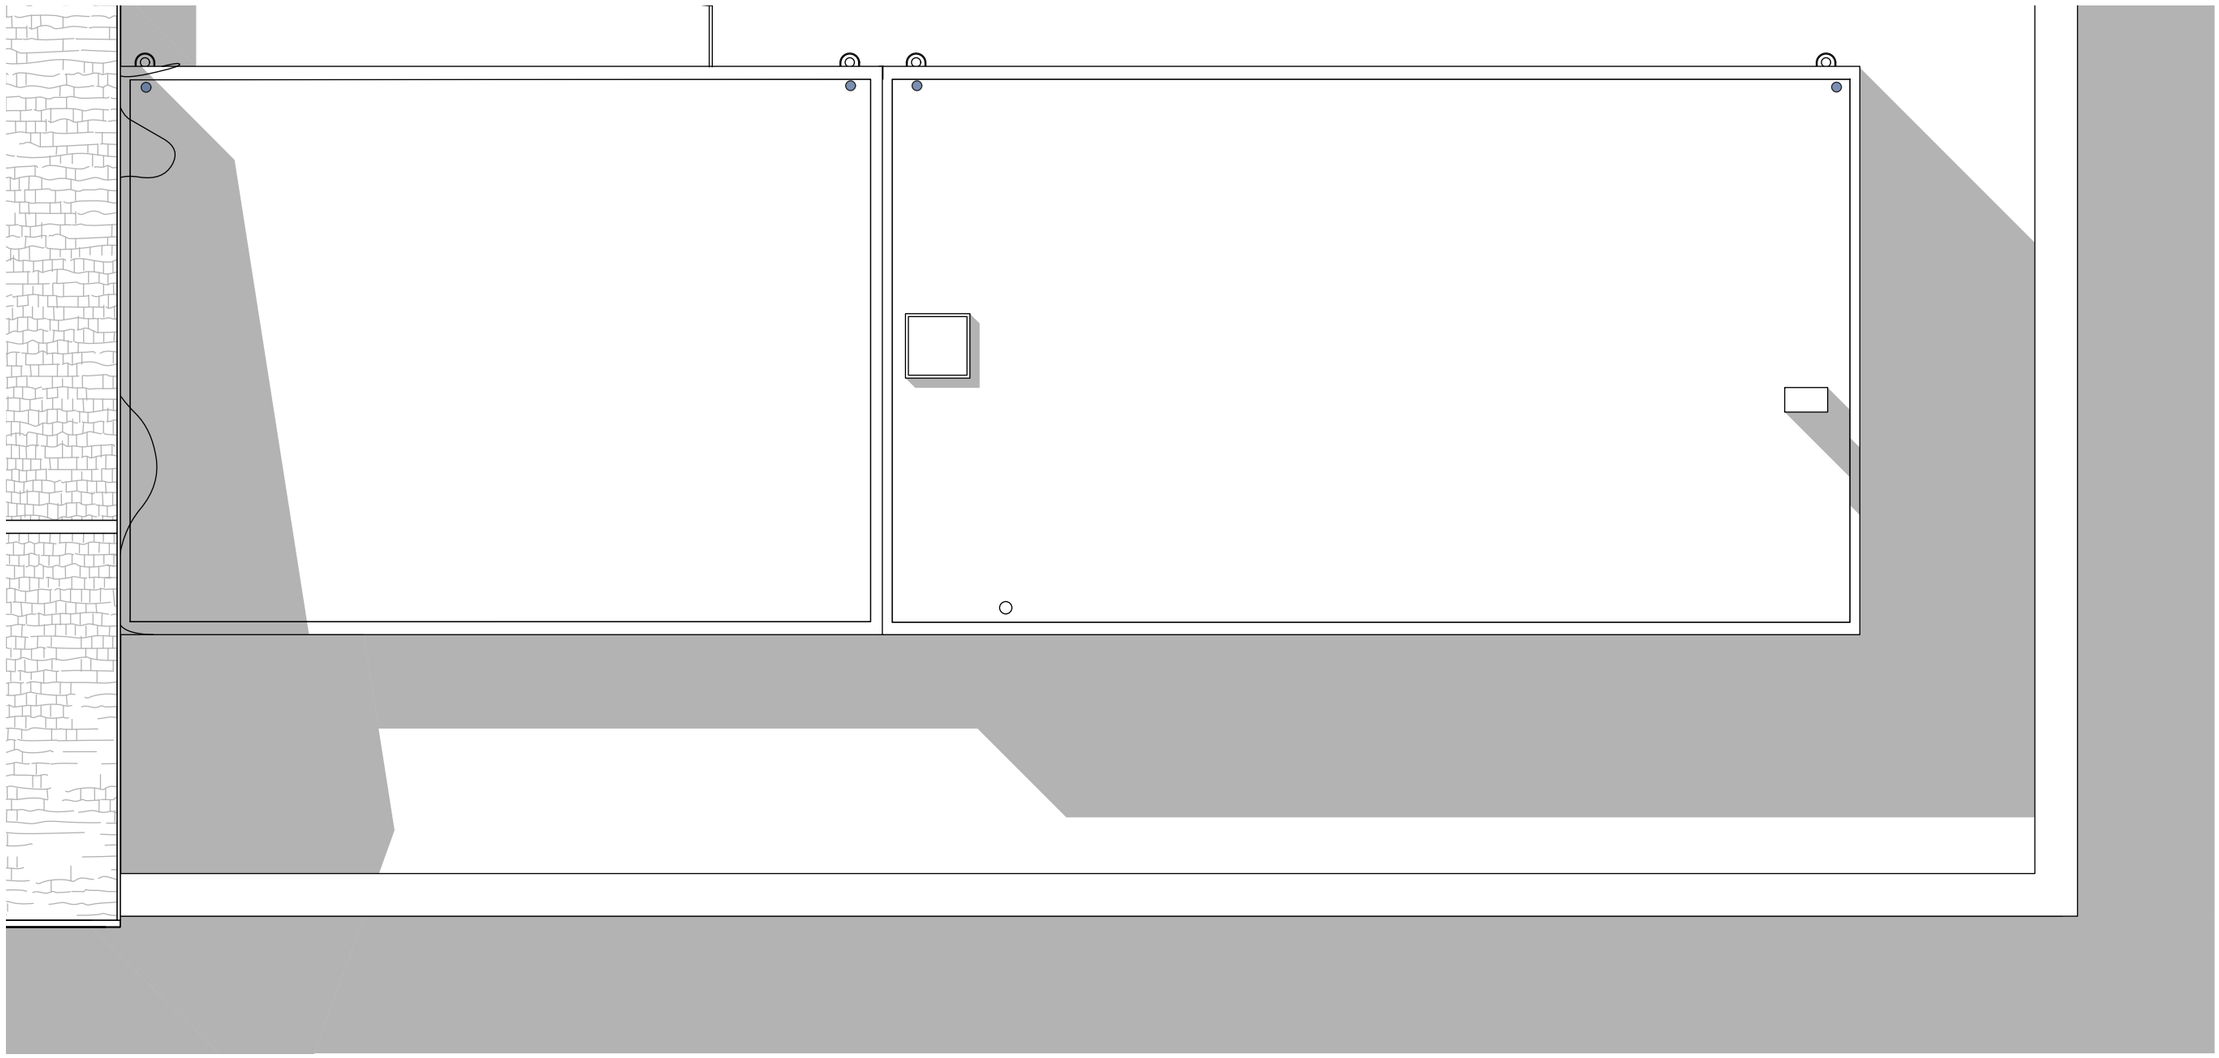



0 1 2 5 10 m

SEMI-LIBERTÉ
PLAN DE TOITURE

RHÔNE - LYON 3ème

MÉMORIAL DE LA PRISON DE MONTLUC

RESTAURATION DES TOITURES

ÉTAT DES LIEUX

CONSULTATION DES ENTREPRISES

Août 2026

Planche n° 40 / 67

MAÎTRE D'OEUVRE. **ARCHITEKT-ON**
64, Rue du président E.Herriot - 69002 Lyon
MAÎTRE D'OUVRAGE.


réfection de l'étanchéité

création d'une couvertine plomb + hydrogommage préalable

création d'une couvertine zinc + hydrogommage préalable

hydrogommage



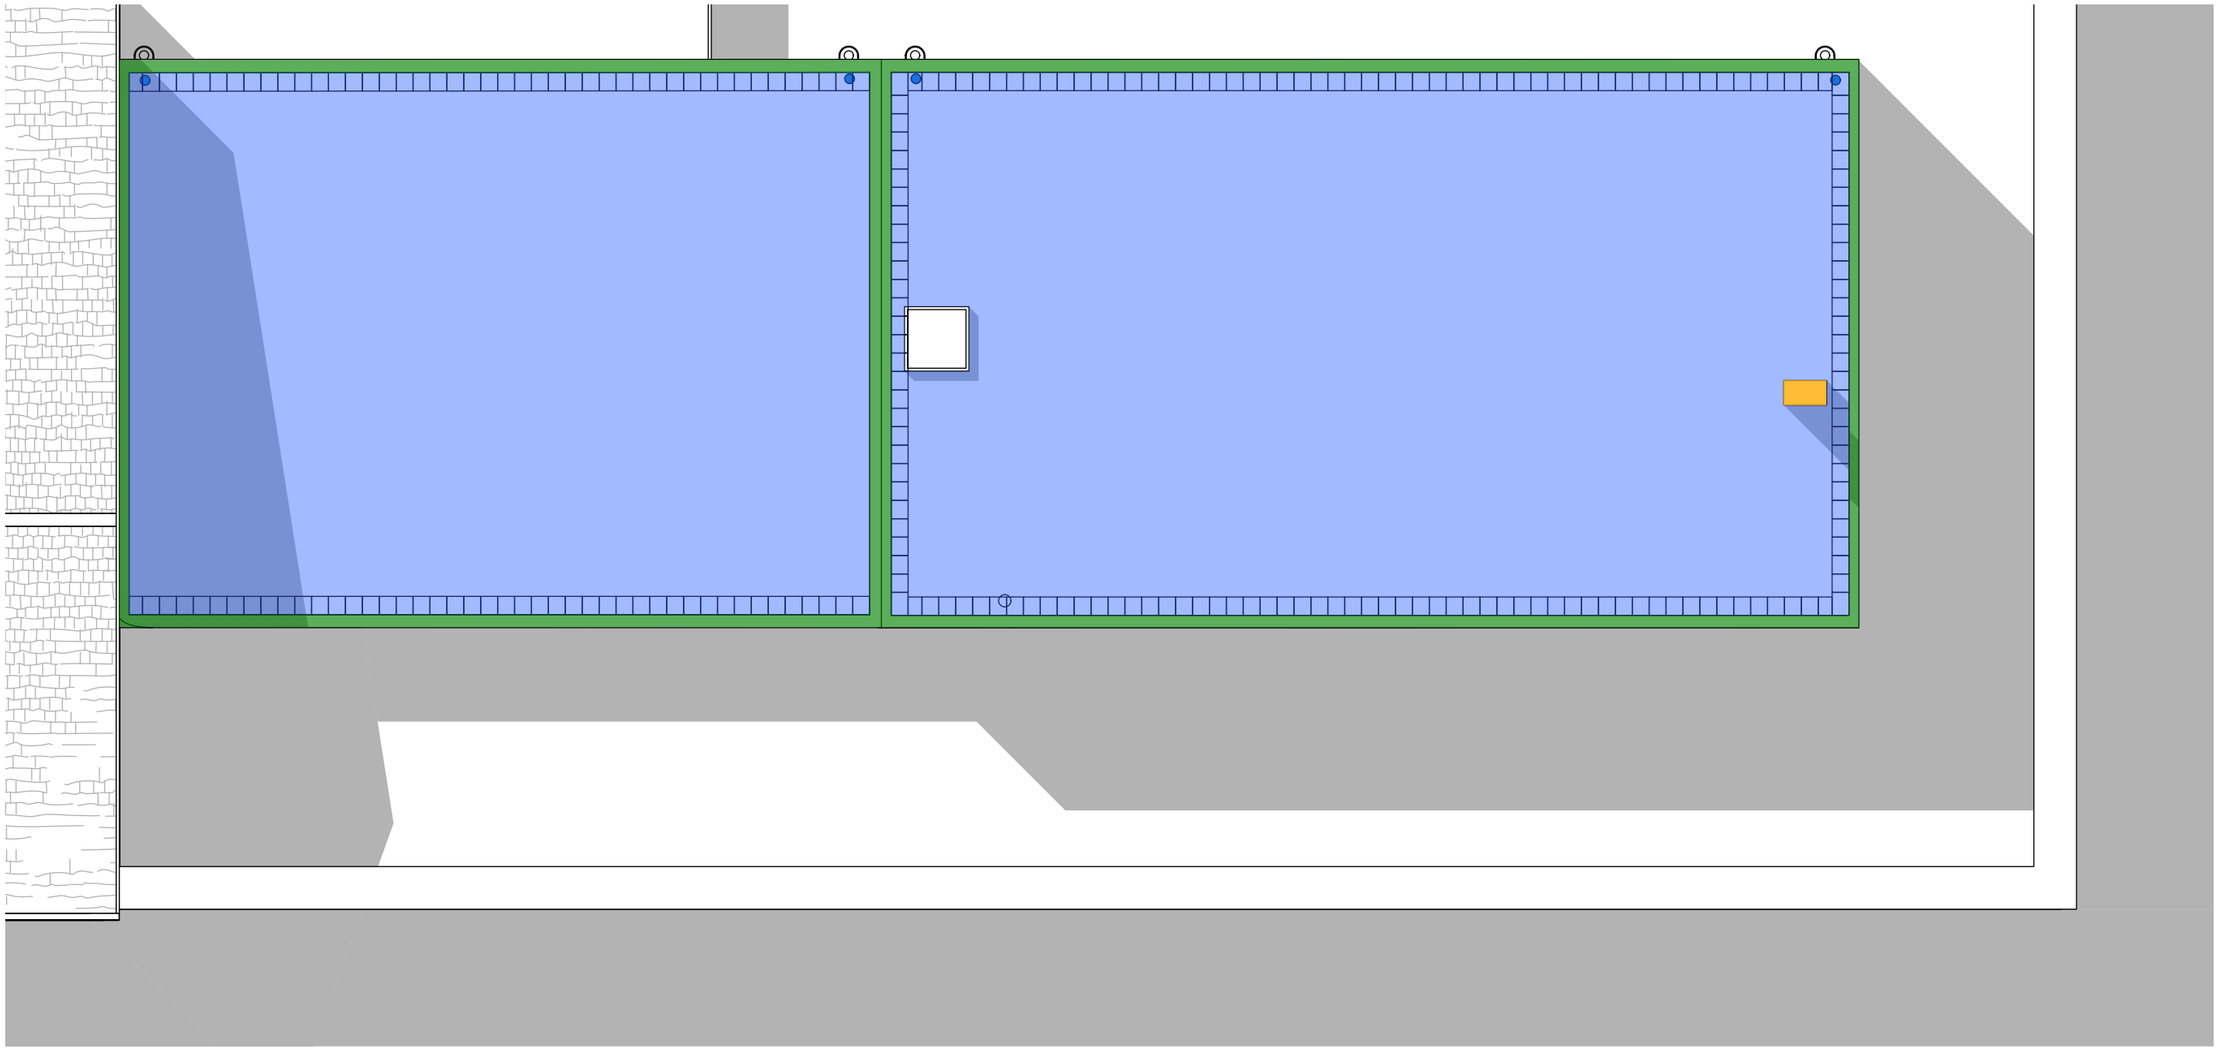

0 1 2 5 10 m

SEMI-LIBERTÉ
PLAN DE TOITURE

RHÔNE - LYON 3ème

MÉMORIAL DE LA PRISON DE MONTLUC

RESTAURATION DES TOITURES


PROJET

CONSULTATION DES ENTREPRISES


Août 2026

Planche n° 41 / 67

MAÎTRE D'OEUVRE. **ARCHITEKT-ON**
64, Rue du président E.Herriot - 69002 Lyon
MAÎTRE D'OUVRAGE.

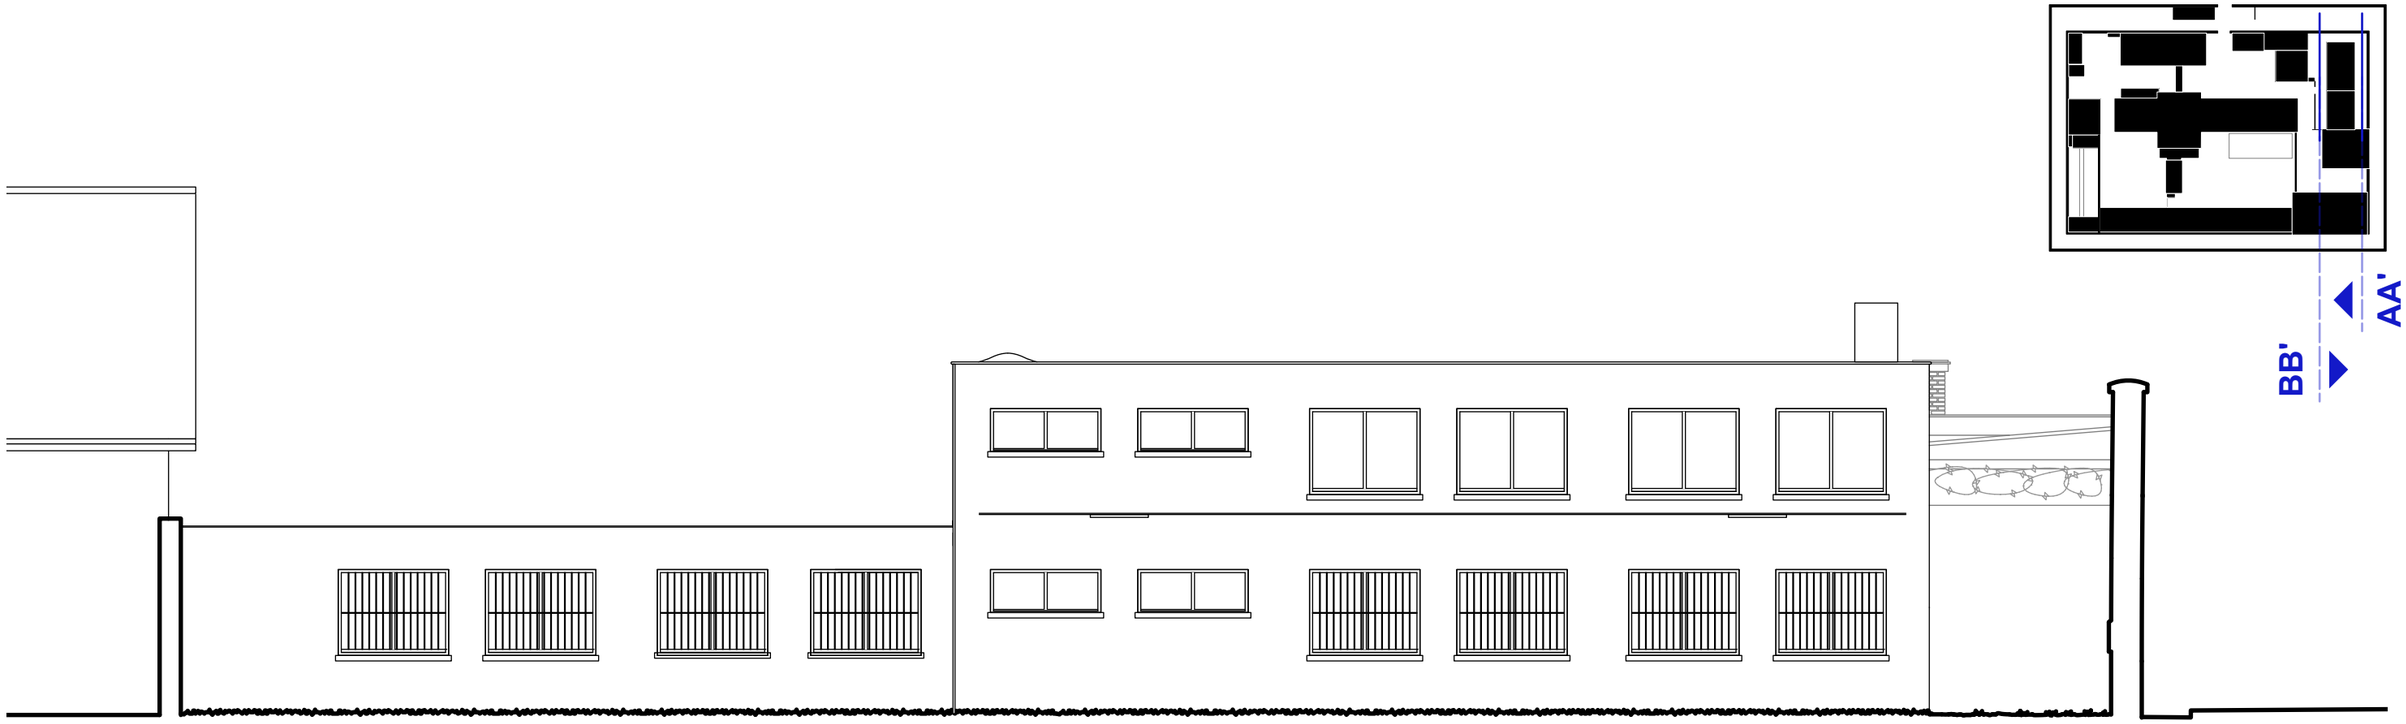

ÉLÉVATION EST AA'

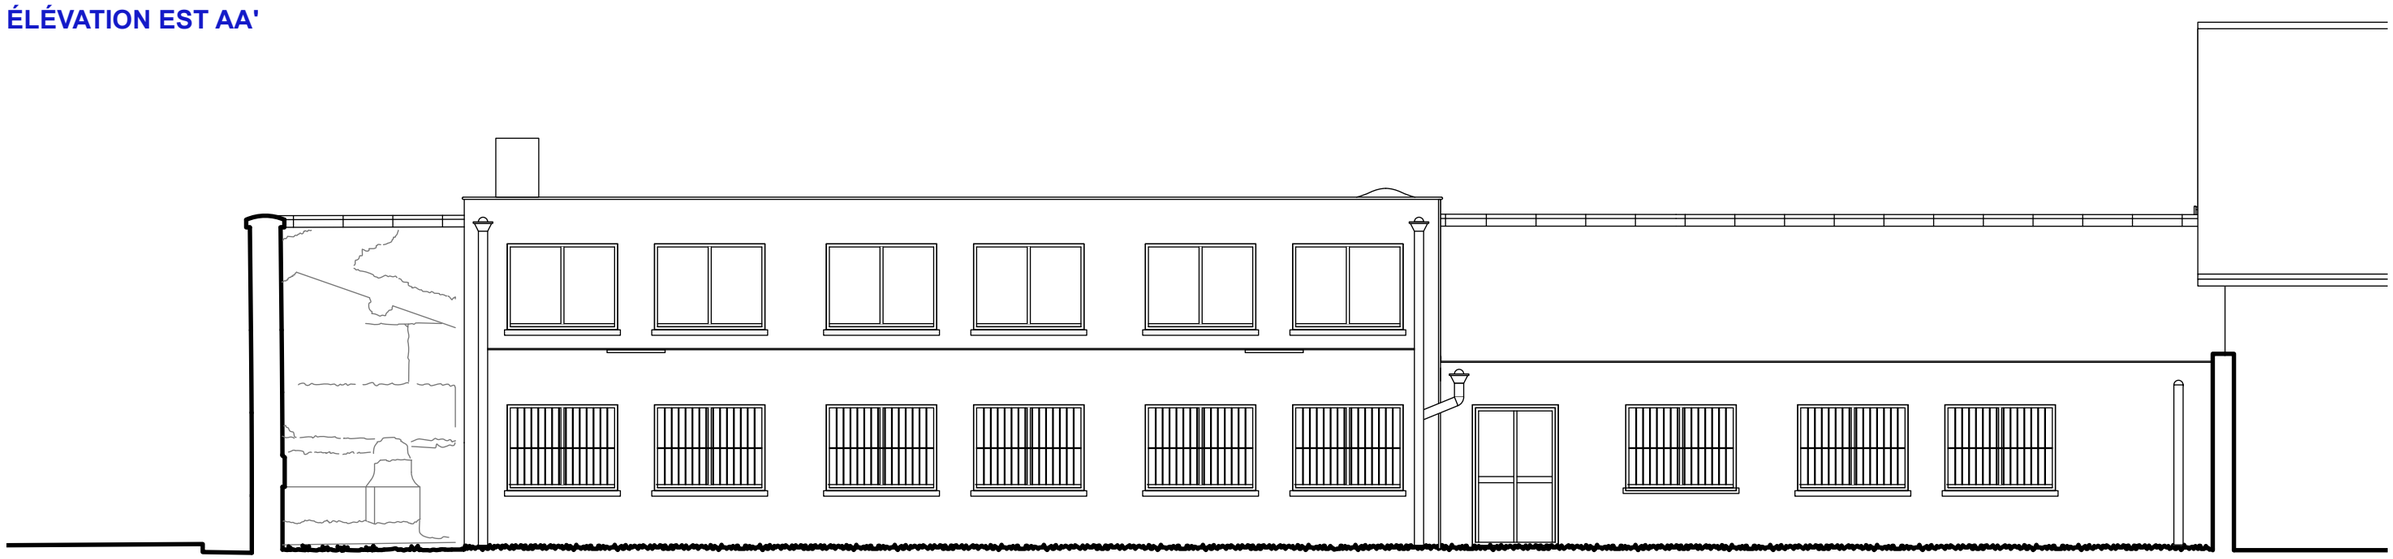

ÉLÉVATION OUEST BB'

0 1 2 5 10 m

SEMI-LIBERTÉ
ÉLÉVATIONS

RHÔNE - LYON 3ème

MÉMORIAL DE LA PRISON DE MONTLUC

RESTAURATION DES TOITURES

ÉTAT DES LIEUX

CONSULTATION DES ENTREPRISES

Août 2026


Planche n° 42 / 67

MAÎTRE D'OEUVRE. **ARCHITEKT-ON**
64, Rue du président E.Herriot - 69002 Lyon
MAÎTRE D'OUVRAGE.


refection des descentes d. 12mm d'eau pluviable en zinc

crétation d'une couvertine zinc + hydrogommage préalable

hydrogommage

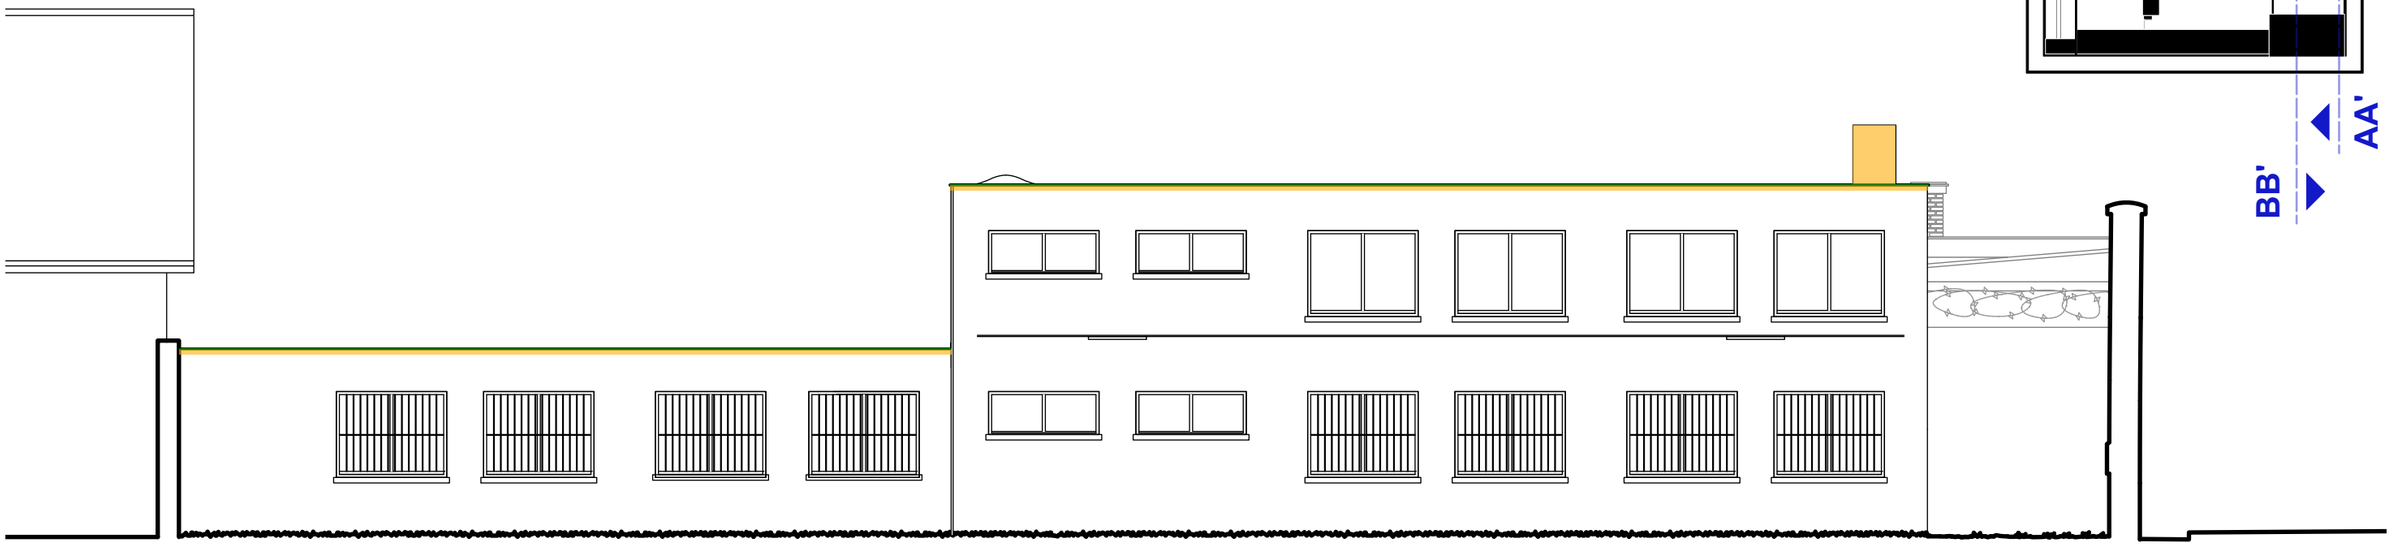

ÉLÉVATION EST AA'

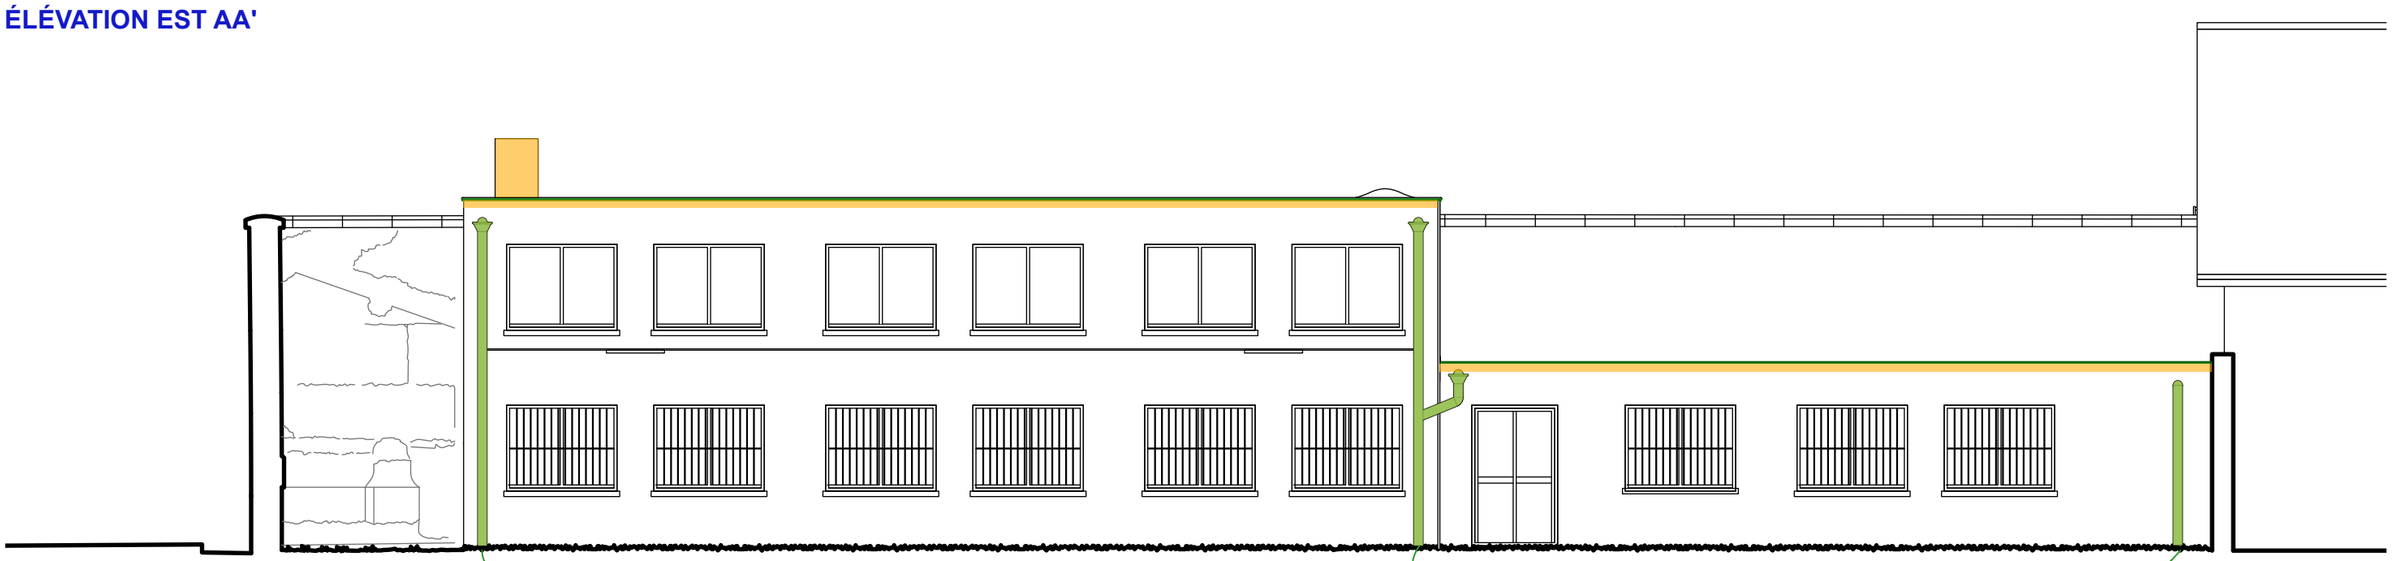

ÉLÉVATION OUEST BB'

remplacer dauphin en fonte d.120mm h.2m
+ refaire regard béton

0 1 2 5 10 m


SEMI-LIBERTÉ
ÉLÉVATIONS


RHÔNE - LYON 3ème
MÉMORIAL DE LA PRISON DE MONTLUC
RESTAURATION DES TOITURES

PROJET

CONSULTATION DES ENTREPRISES
Août 2026
Planche n° 43 / 67

MAÎTRE D'OEUVRE. **ARCHITEKT-ON**
64, Rue du président E.Herriot - 69002 Lyon
MAÎTRE D'OUVRAGE.

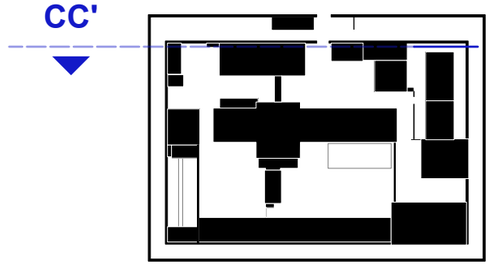

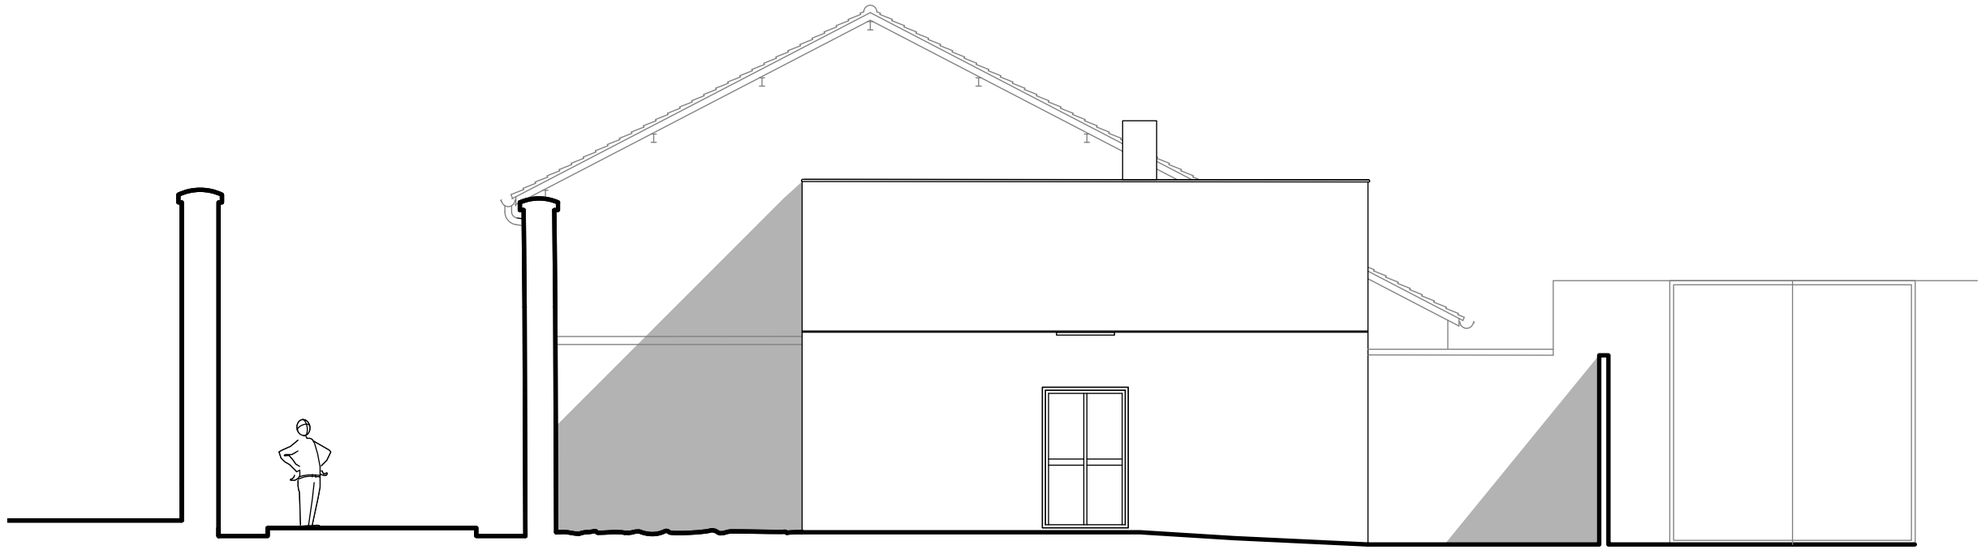

0 1 2 5 10 m

SEMI-LIBERTÉ
ÉLÉVATION NORD CC'

RHÔNE - LYON 3ème

MÉMORIAL DE LA PRISON DE MONTLUC

RESTAURATION DES TOITURES

ÉTAT DES LIEUX

CONSULTATION DES ENTREPRISES

Août 2026


Planche n° 44 / 67


MAÎTRE D'OEUVRE. **ARCHITEKT-ON**
64, Rue du président E.Herriot - 69002 Lyon
MAÎTRE D'OUVRAGE.

crétation d'une couvertine zinc + hydrogommage préalable

hydrogommage

CC'

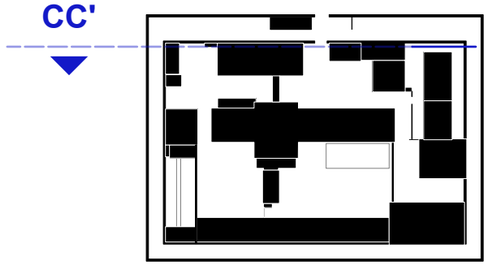

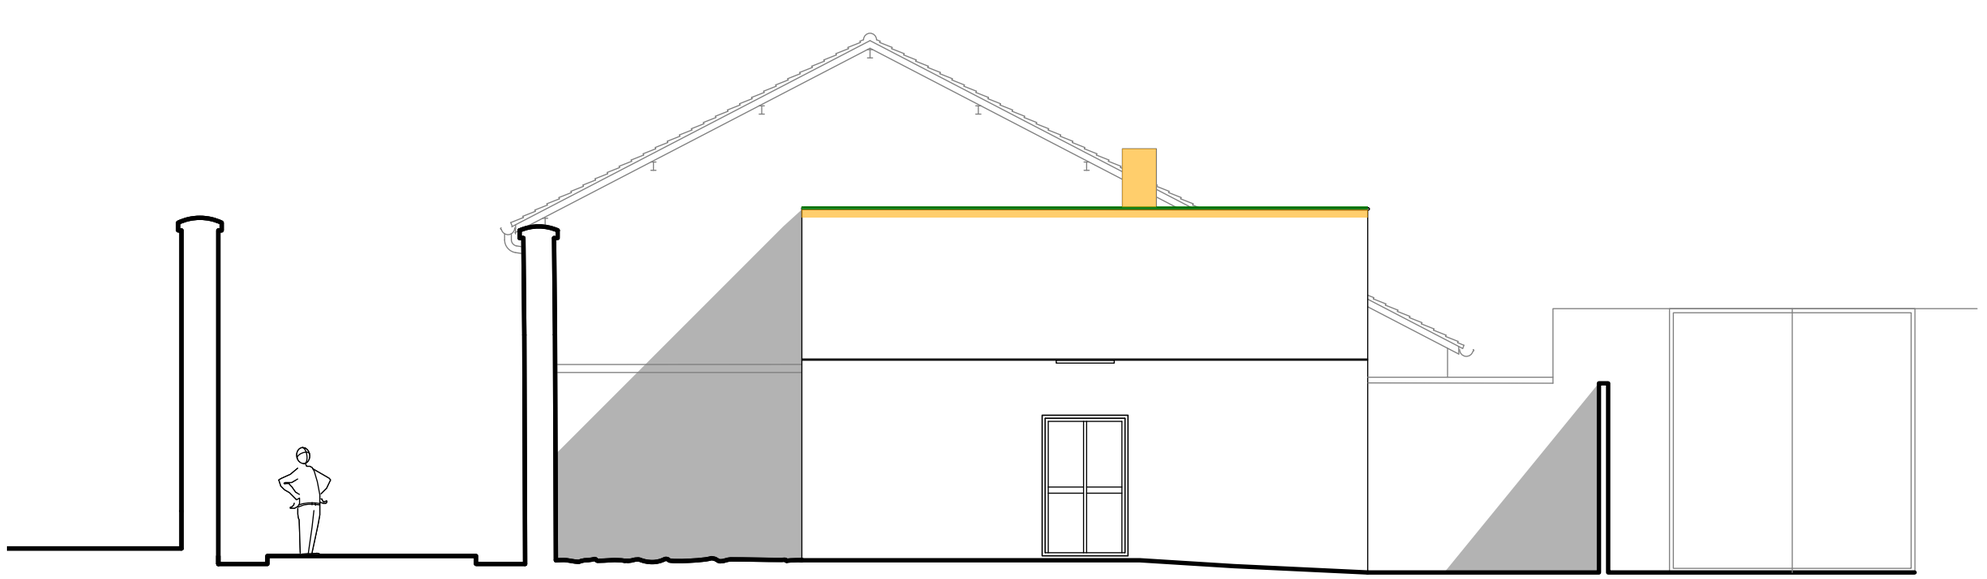

0 1 2 5 10 m

SEMI-LIBERTÉ
ÉLÉVATION NORD CC'

RHÔNE - LYON 3ème

MÉMORIAL DE LA PRISON DE MONTLUC

RESTAURATION DES TOITURES


PROJET


CONSULTATION DES ENTREPRISES

Août 2026

Planche n° 45 / 67

MAÎTRE D'OEUVRE. **ARCHITEKT-ON**
64, Rue du président E.Herriot - 69002 Lyon
MAÎTRE D'OUVRAGE.

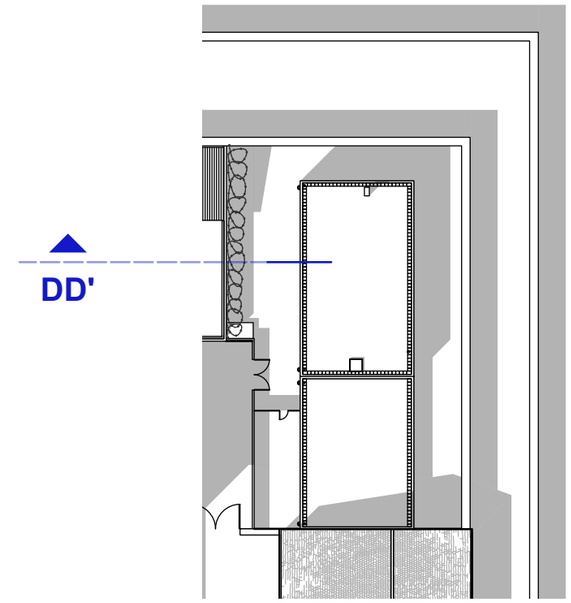

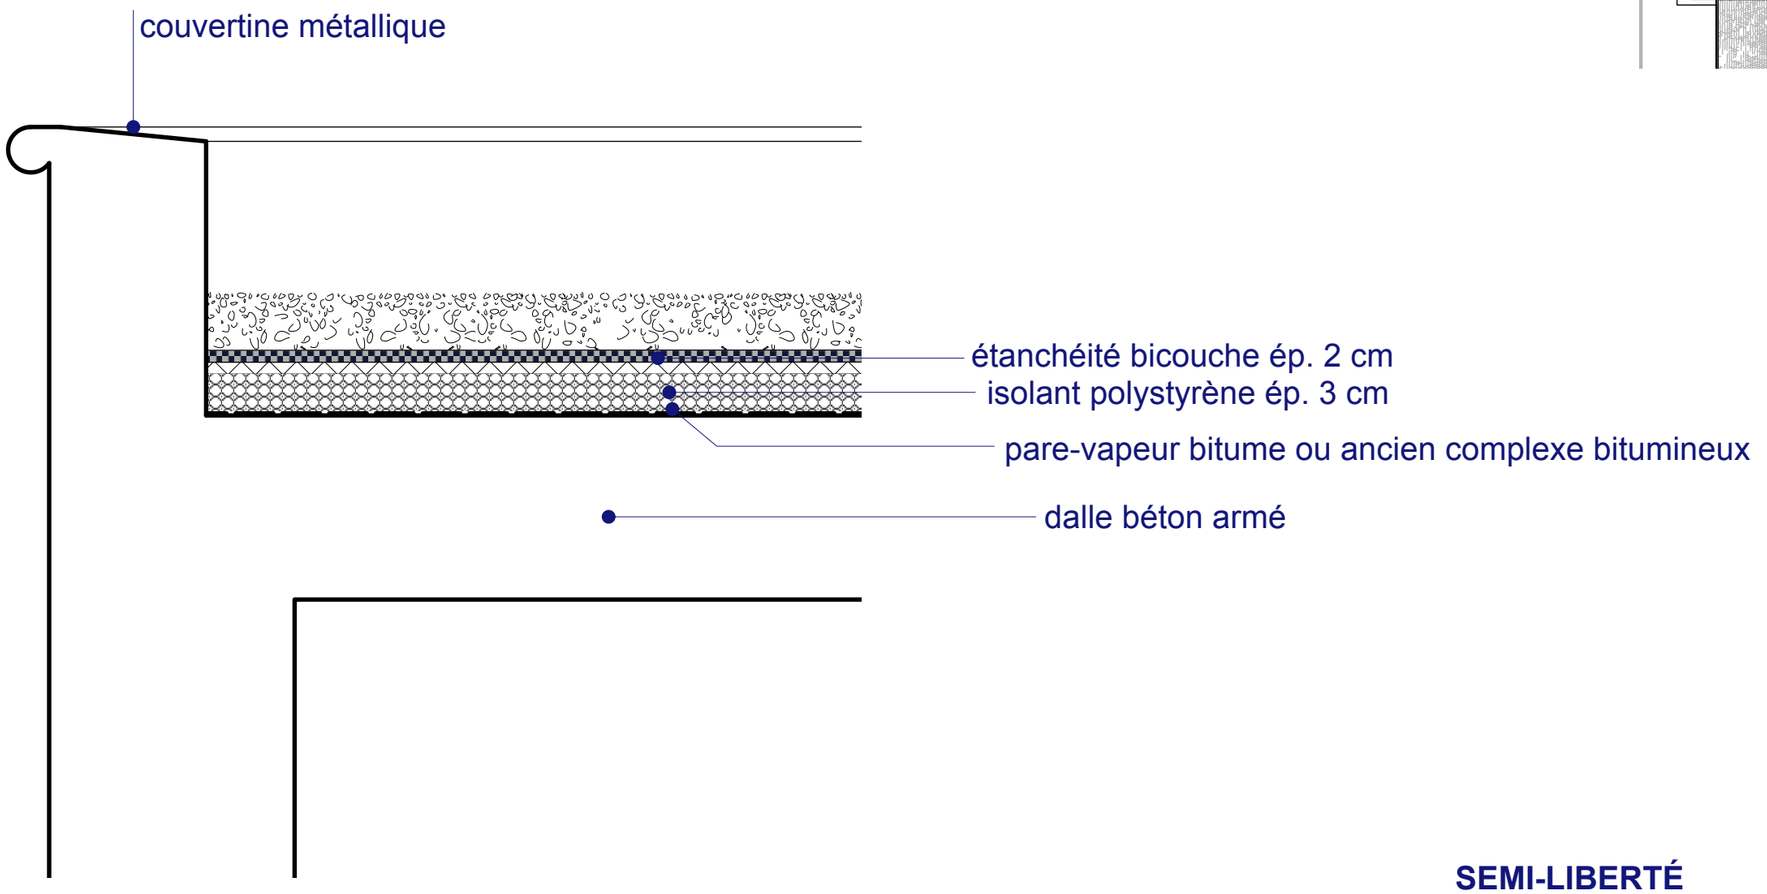


SEMI-LIBERTÉ
COUPE DÉTAIL DD'
ACROTÈRE COURANT


RHÔNE - LYON 3ème
MÉMORIAL DE LA PRISON DE MONTLUC
RESTAURATION DES TOITURES

ÉTAT DES LIEUX

CONSULTATION DES ENTREPRISES
Août 2026
Planche n° 46 / 67

MAÎTRE D'OEUVRE. **ARCHITEKT-ON**
64, Rue du président E.Herriot - 69002 Lyon
MAÎTRE D'OUVRAGE.

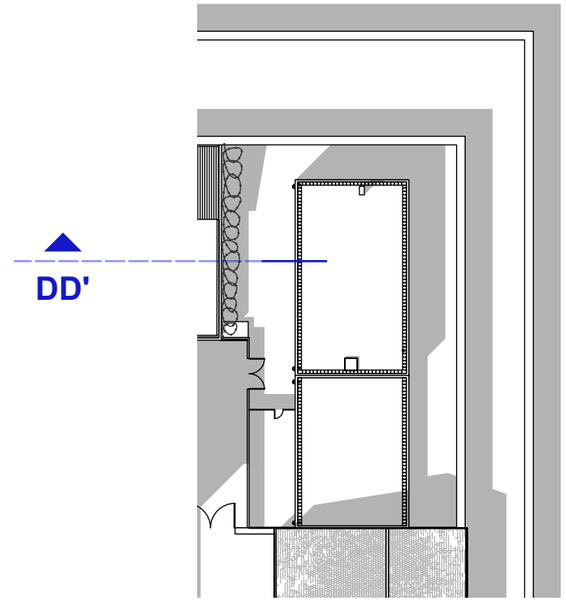

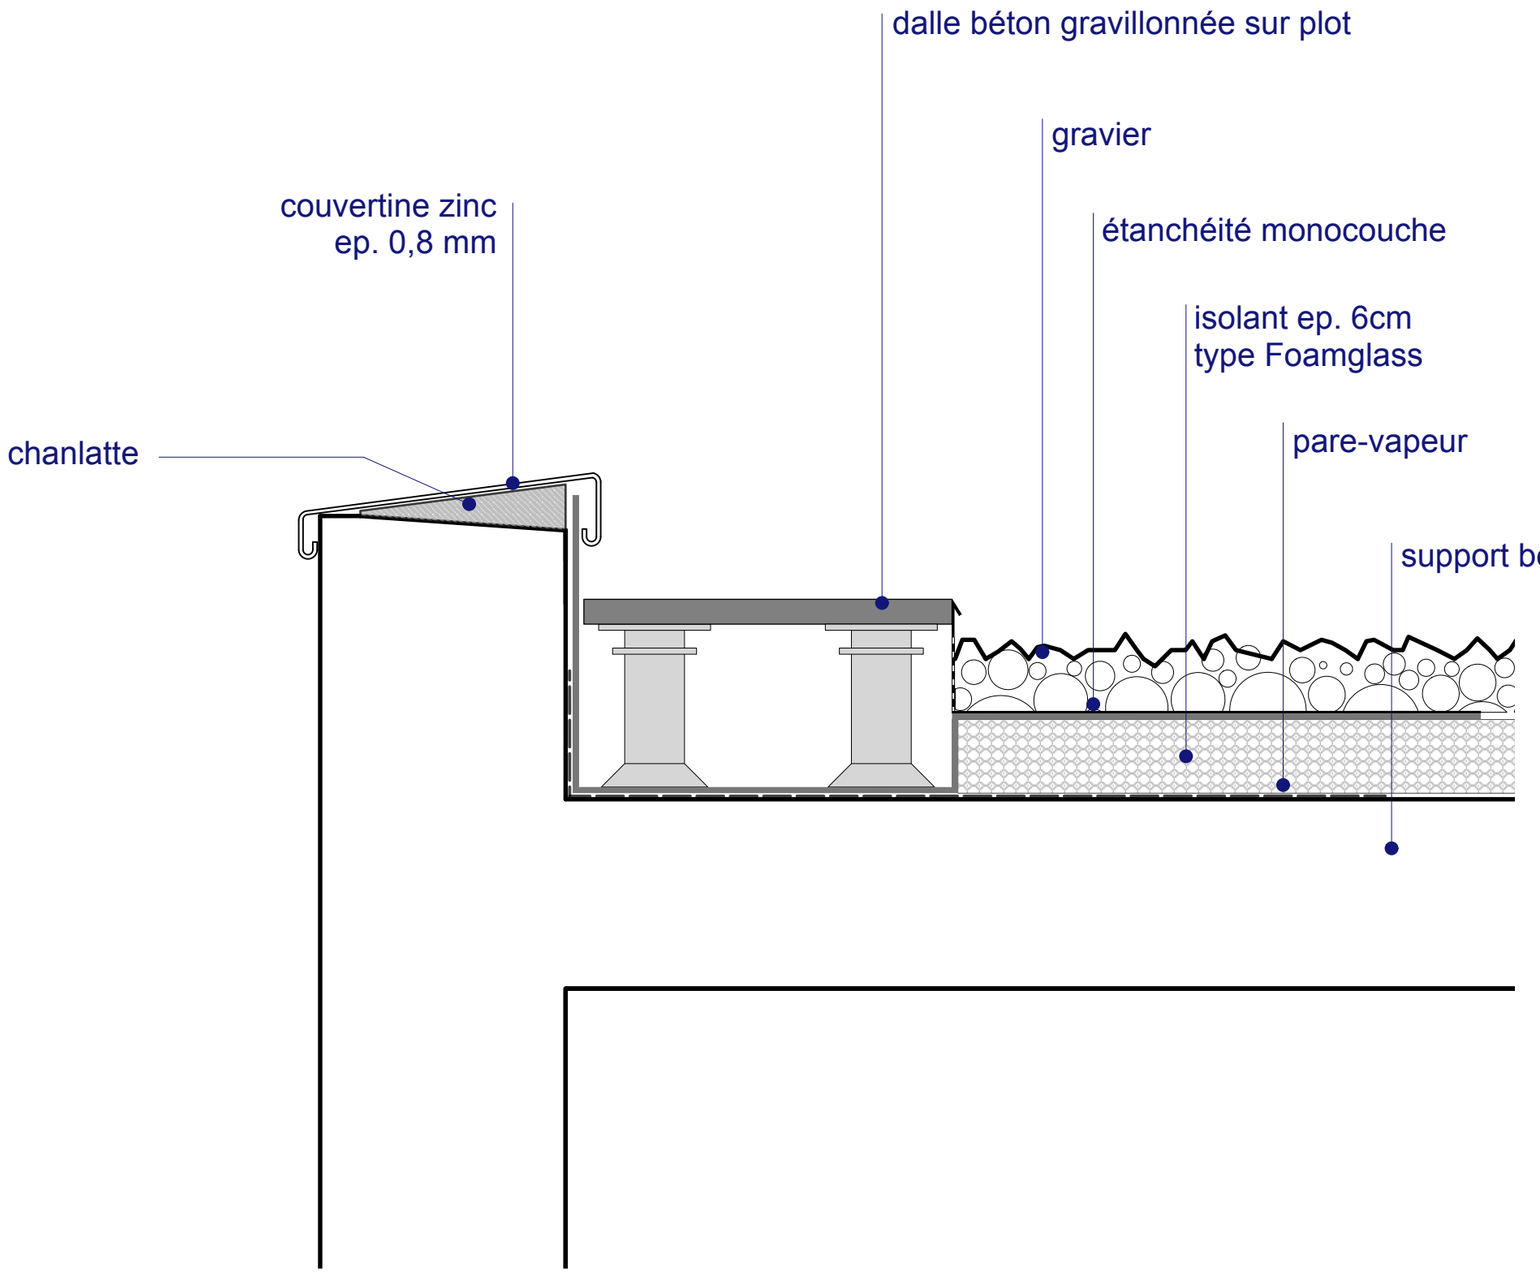

SEMI-LIBERTÉ
COUPE DÉTAIL DD'
ACROTÈRE COURANT

RHÔNE - LYON 3ème
MÉMORIAL DE LA PRISON DE MONTLUC
RESTAURATION DES TOITURES


PROJET

CONSULTATION DES ENTREPRISES
Août 2026
Planche n° 47 / 67

MAÎTRE D'OEUVRE. **ARCHITEKT-ON**
64, Rue du président E.Herriot - 69002 Lyon
MAÎTRE D'OUVRAGE.

N



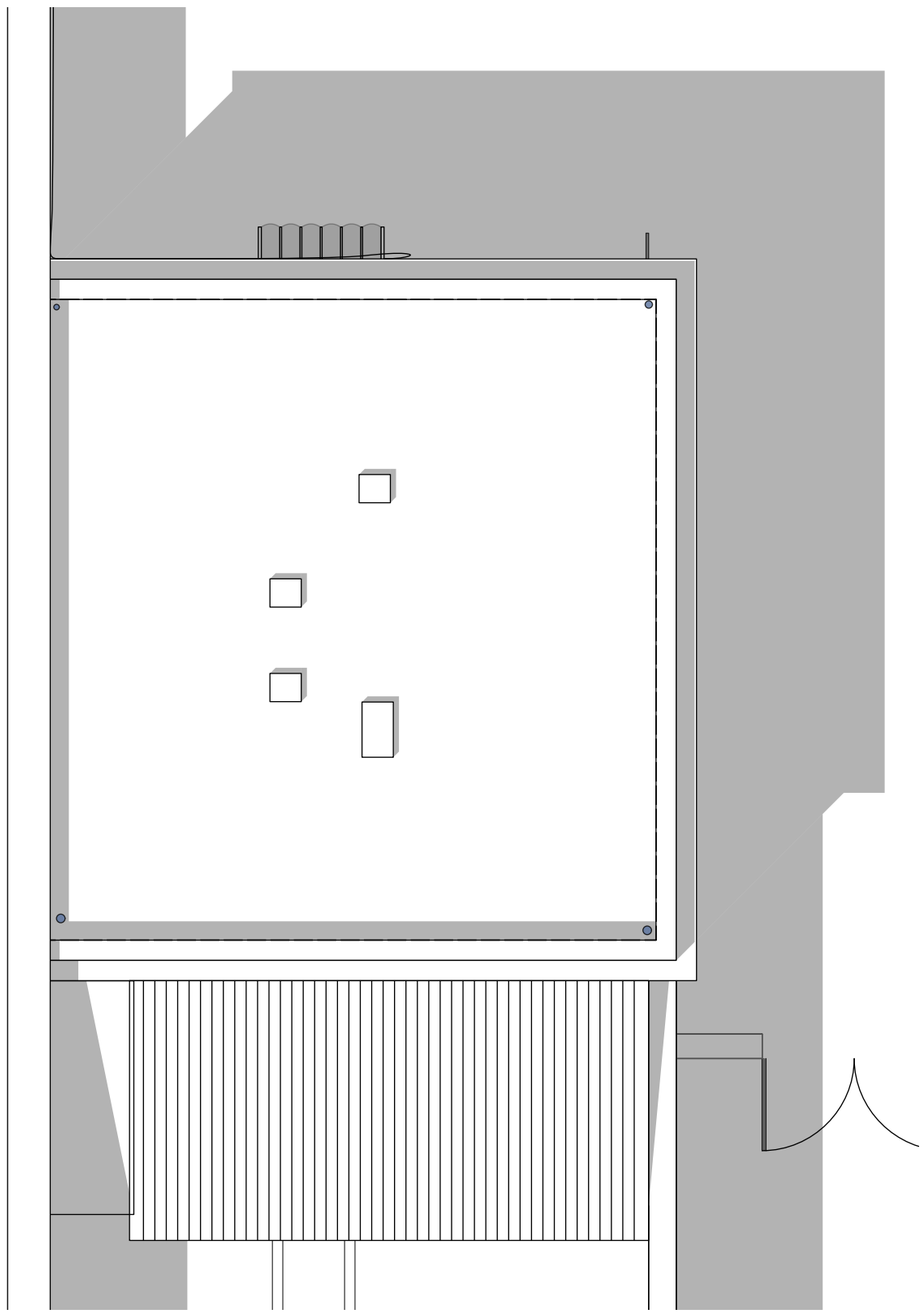

0 1 2 5 10 m

PAVILLON DES OFFICIERS
PLAN DE TOITURE

RHÔNE - LYON 3ème
MÉMORIAL DE LA PRISON DE MONTLUC
RESTAURATION DES TOITURES

ÉTAT DES LIEUX

CONSULTATION DES ENTREPRISES
Août 2026
Planche n° 48 / 67

MAÎTRE D'OEUVRE. **ARCHITEKT-ON**
64, Rue du président E.Herriot - 69002 Lyon
MAÎTRE D'OUVRAGE.


N

réfection de couverture plaque (plaques ancienne en fibre de verre)

réfection de l'étanchéité

création d'une couvertine plomb + hydrogommage préalable

hydrogommage

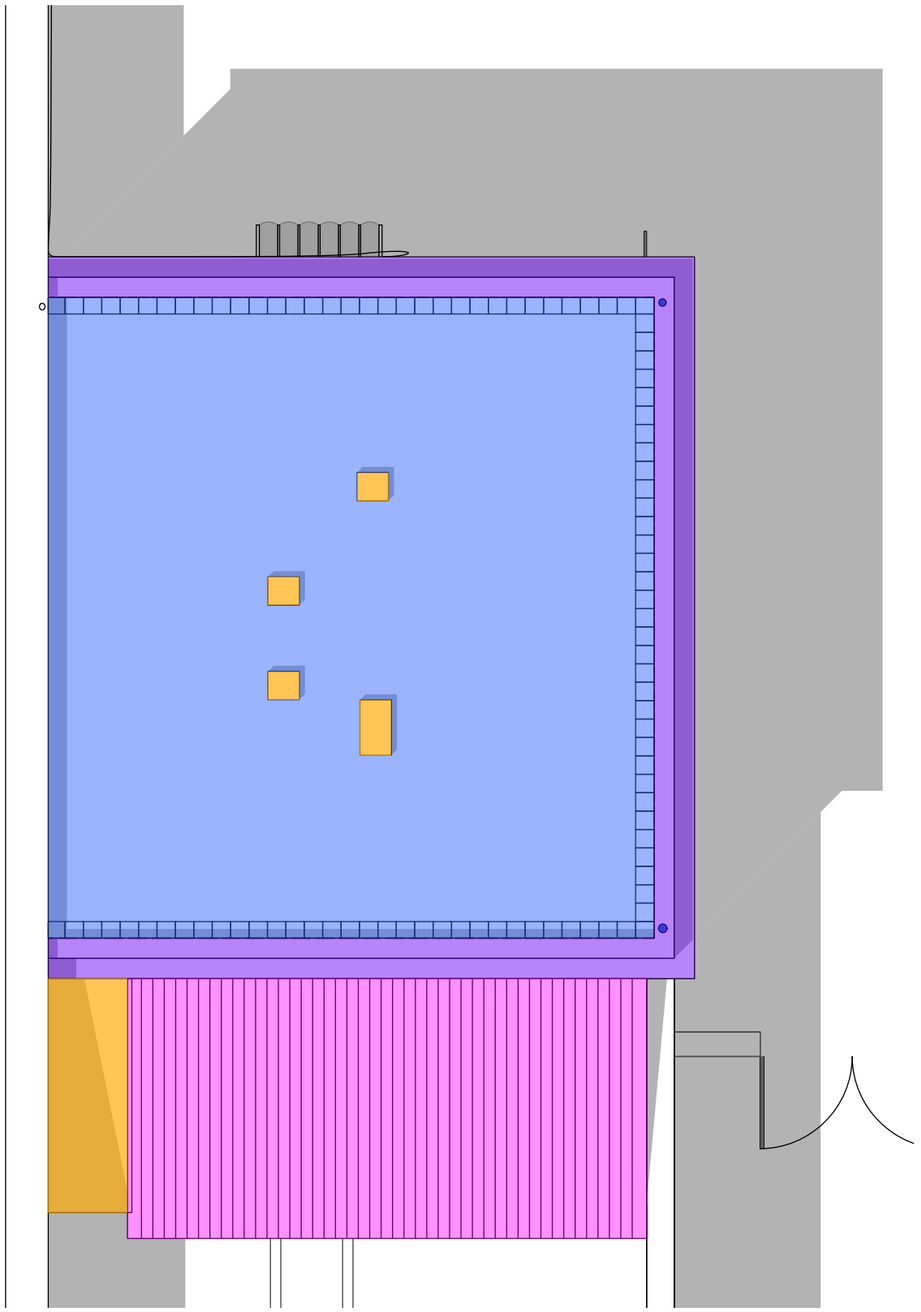



0 1 2 5 10 m

PAVILLON DES OFFICIERS
PLAN DE TOITURE

RHÔNE - LYON 3ème

MÉMORIAL DE LA PRISON DE MONTLUC

RESTAURATION DES TOITURES


PROJET

CONSULTATION DES ENTREPRISES


Août 2026


Planche n° 49 / 67

MAÎTRE D'OEUVRE. **ARCHITEKT-ON**
64, Rue du président E.Herriot - 69002 Lyon
MAÎTRE D'OUVRAGE.

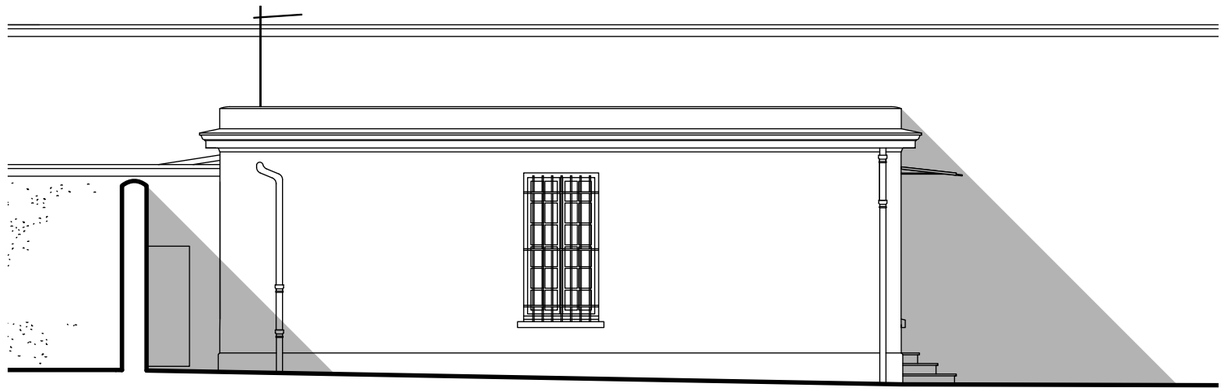


ÉLÉVATION EST AA'

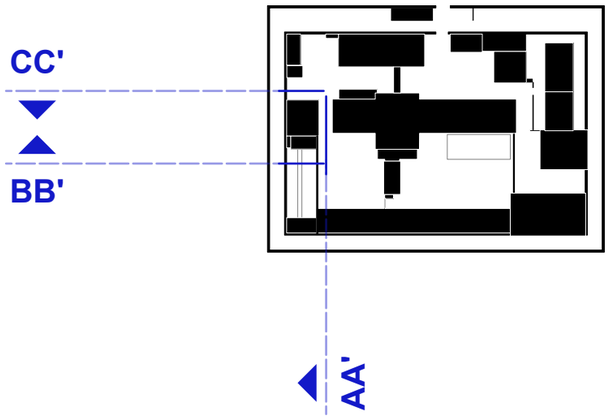

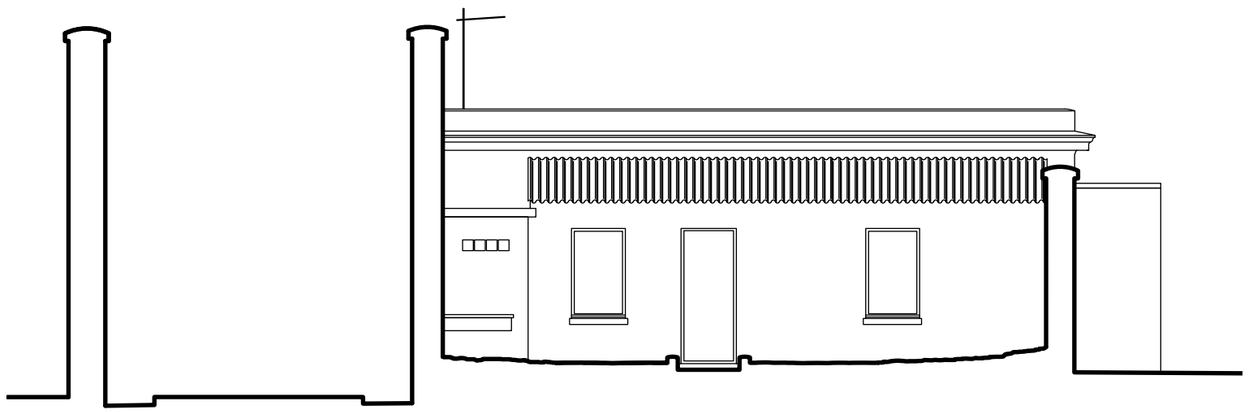

ÉLÉVATION SUD BB'

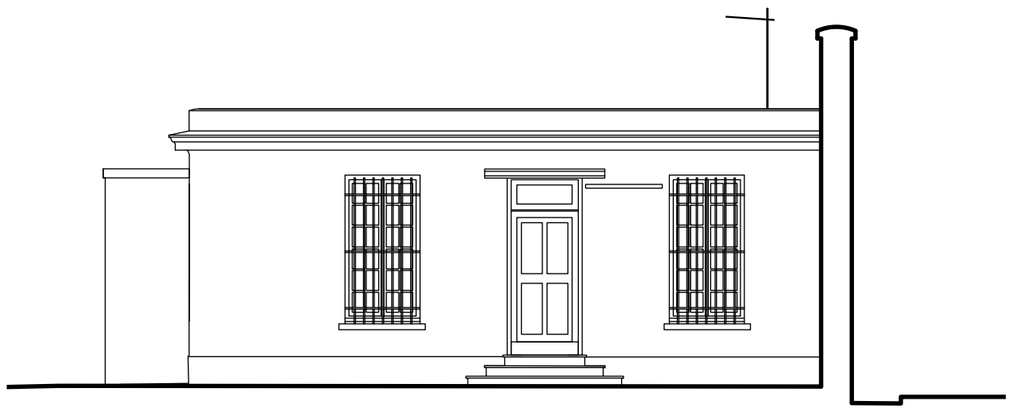

ÉLÉVATION NORD CC'

0 1 2 5 10 m

PAVILLON DES OFFICIERS
ÉLÉVATIONS

RHÔNE - LYON 3ème
MÉMORIAL DE LA PRISON DE MONTLUC
RESTAURATION DES TOITURES

ÉTAT DES LIEUX

CONSULTATION DES ENTREPRISES
Août 2026
Planche n° 50 / 67


MAÎTRE D'OEUVRE. **ARCHITEKT-ON**
64, Rue du président E.Herriot - 69002 Lyon
MAÎTRE D'OUVRAGE.


création d'une couvertine plomb

réfection de couverture plaque (plaques ancienne en fibre de verre)


hydrogommage

nota : descentes EP inchangées

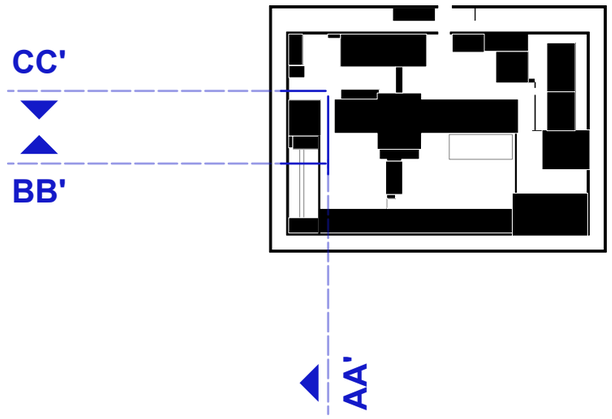

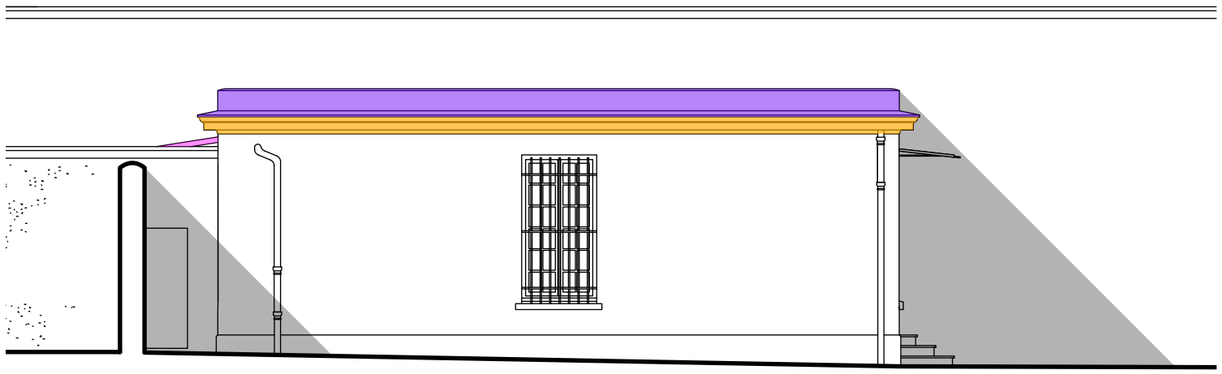

ÉLÉVATION EST AA'

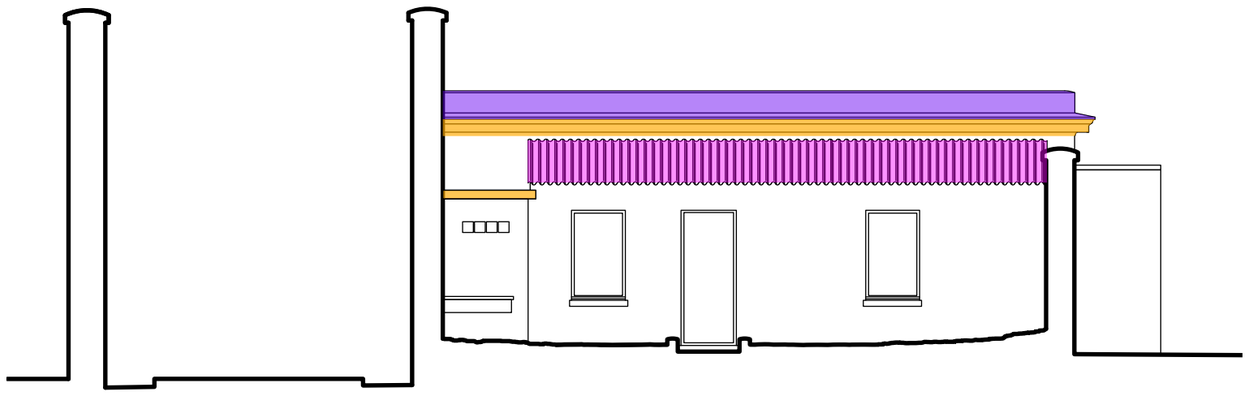

ÉLÉVATION SUD BB'



ÉLÉVATION NORD CC'

0 1 2 5 10 m

PAVILLON DES OFFICIERS
ÉLÉVATIONS

RHÔNE - LYON 3ème

MÉMORIAL DE LA PRISON DE MONTLUC

RESTAURATION DES TOITURES


PROJET


CONSULTATION DES ENTREPRISES

Août 2026

Planche n° 51 / 67

MAÎTRE D'OEUVRE. **ARCHITEKT-ON**
64, Rue du président E.Herriot - 69002 Lyon
MAÎTRE D'OUVRAGE.

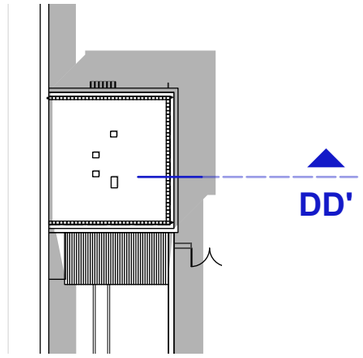

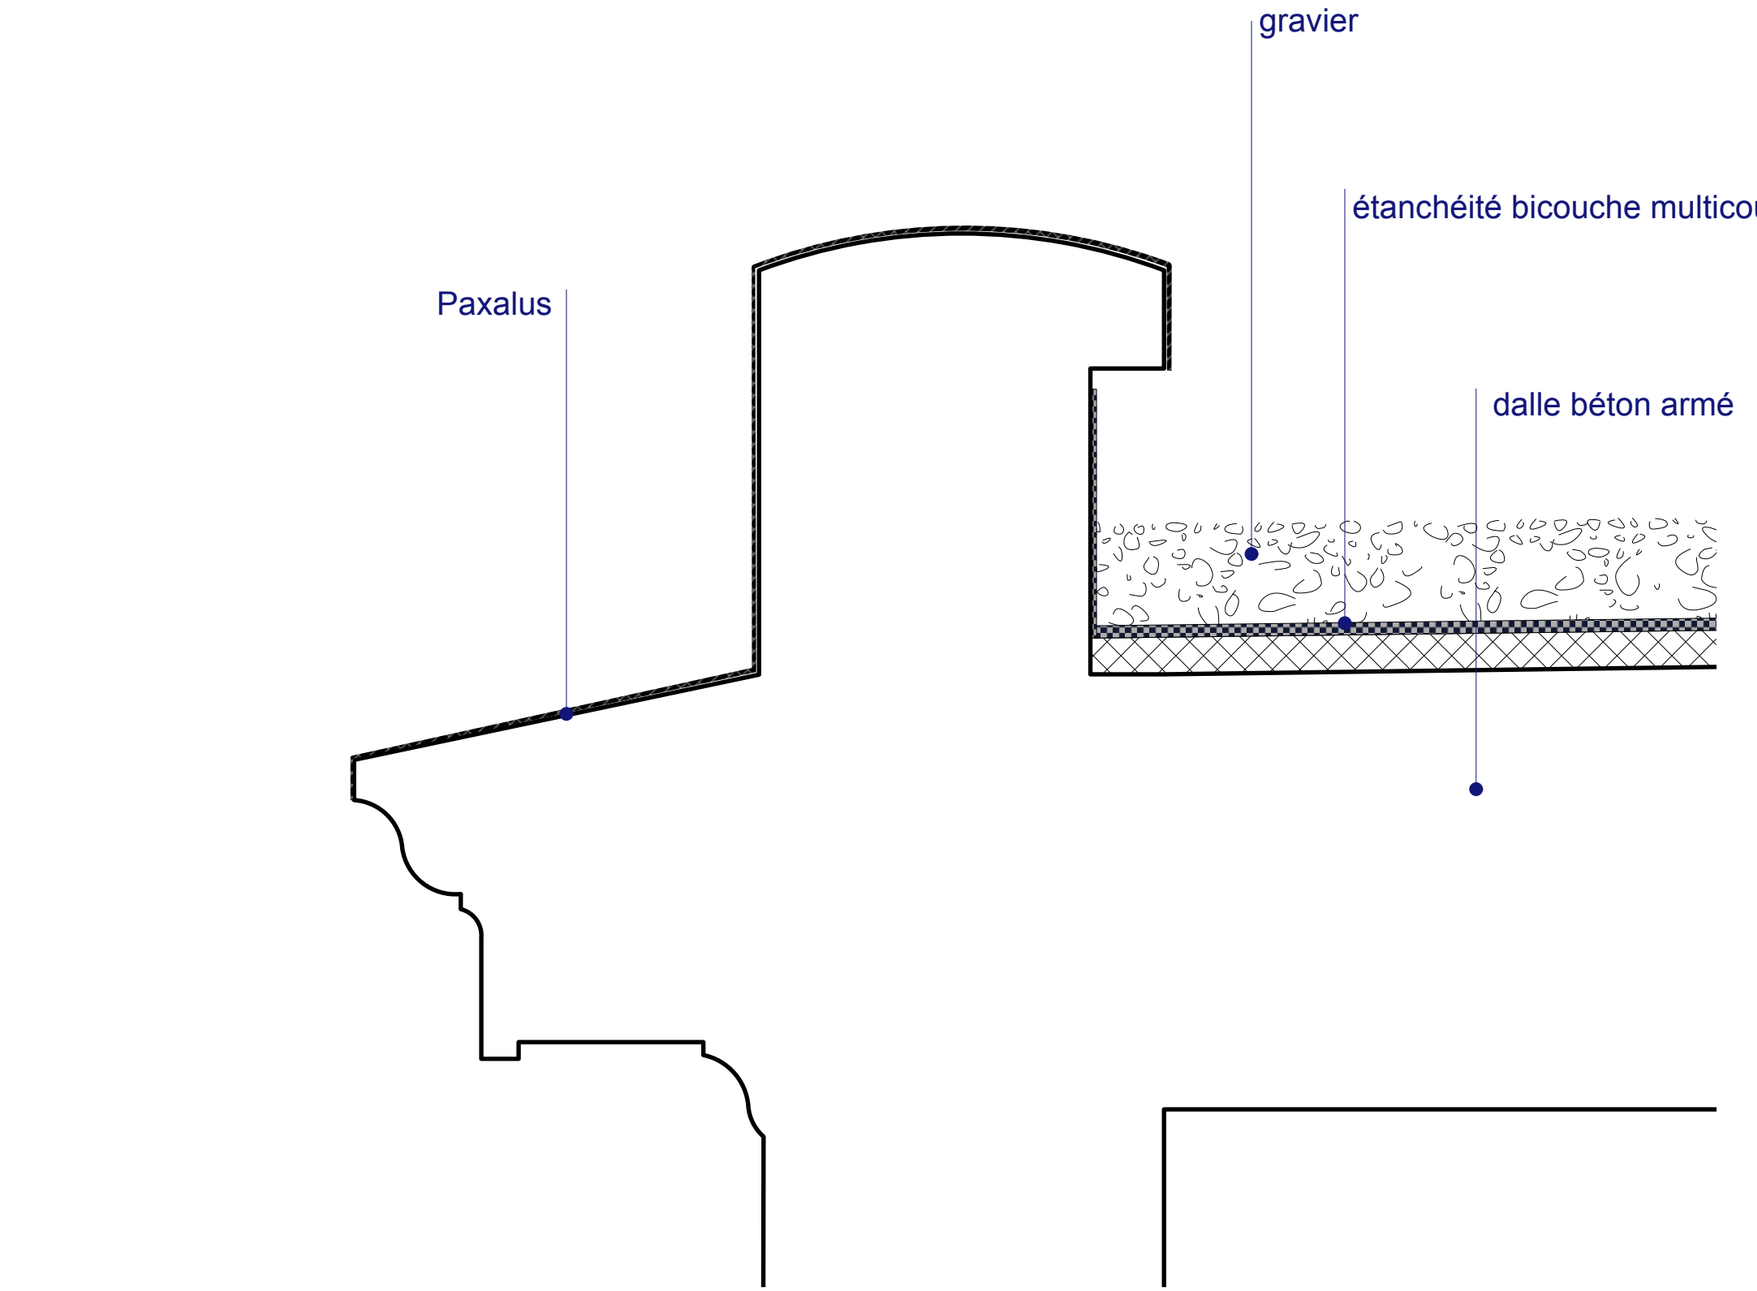


PAVILLON DES OFFICIERS
COUPE DÉTAIL
ACROTÈRE COURANT


RHÔNE - LYON 3ème
MÉMORIAL DE LA PRISON DE MONTLUC
RESTAURATION DES TOITURES

ÉTAT DES LIEUX

CONSULTATION DES ENTREPRISES
Août 2026
Planche n° 52 / 67

MAÎTRE D'OEUVRE. **ARCHITEKT-ON**
64, Rue du président E.Herriot - 69002 Lyon
MAÎTRE D'OUVRAGE.

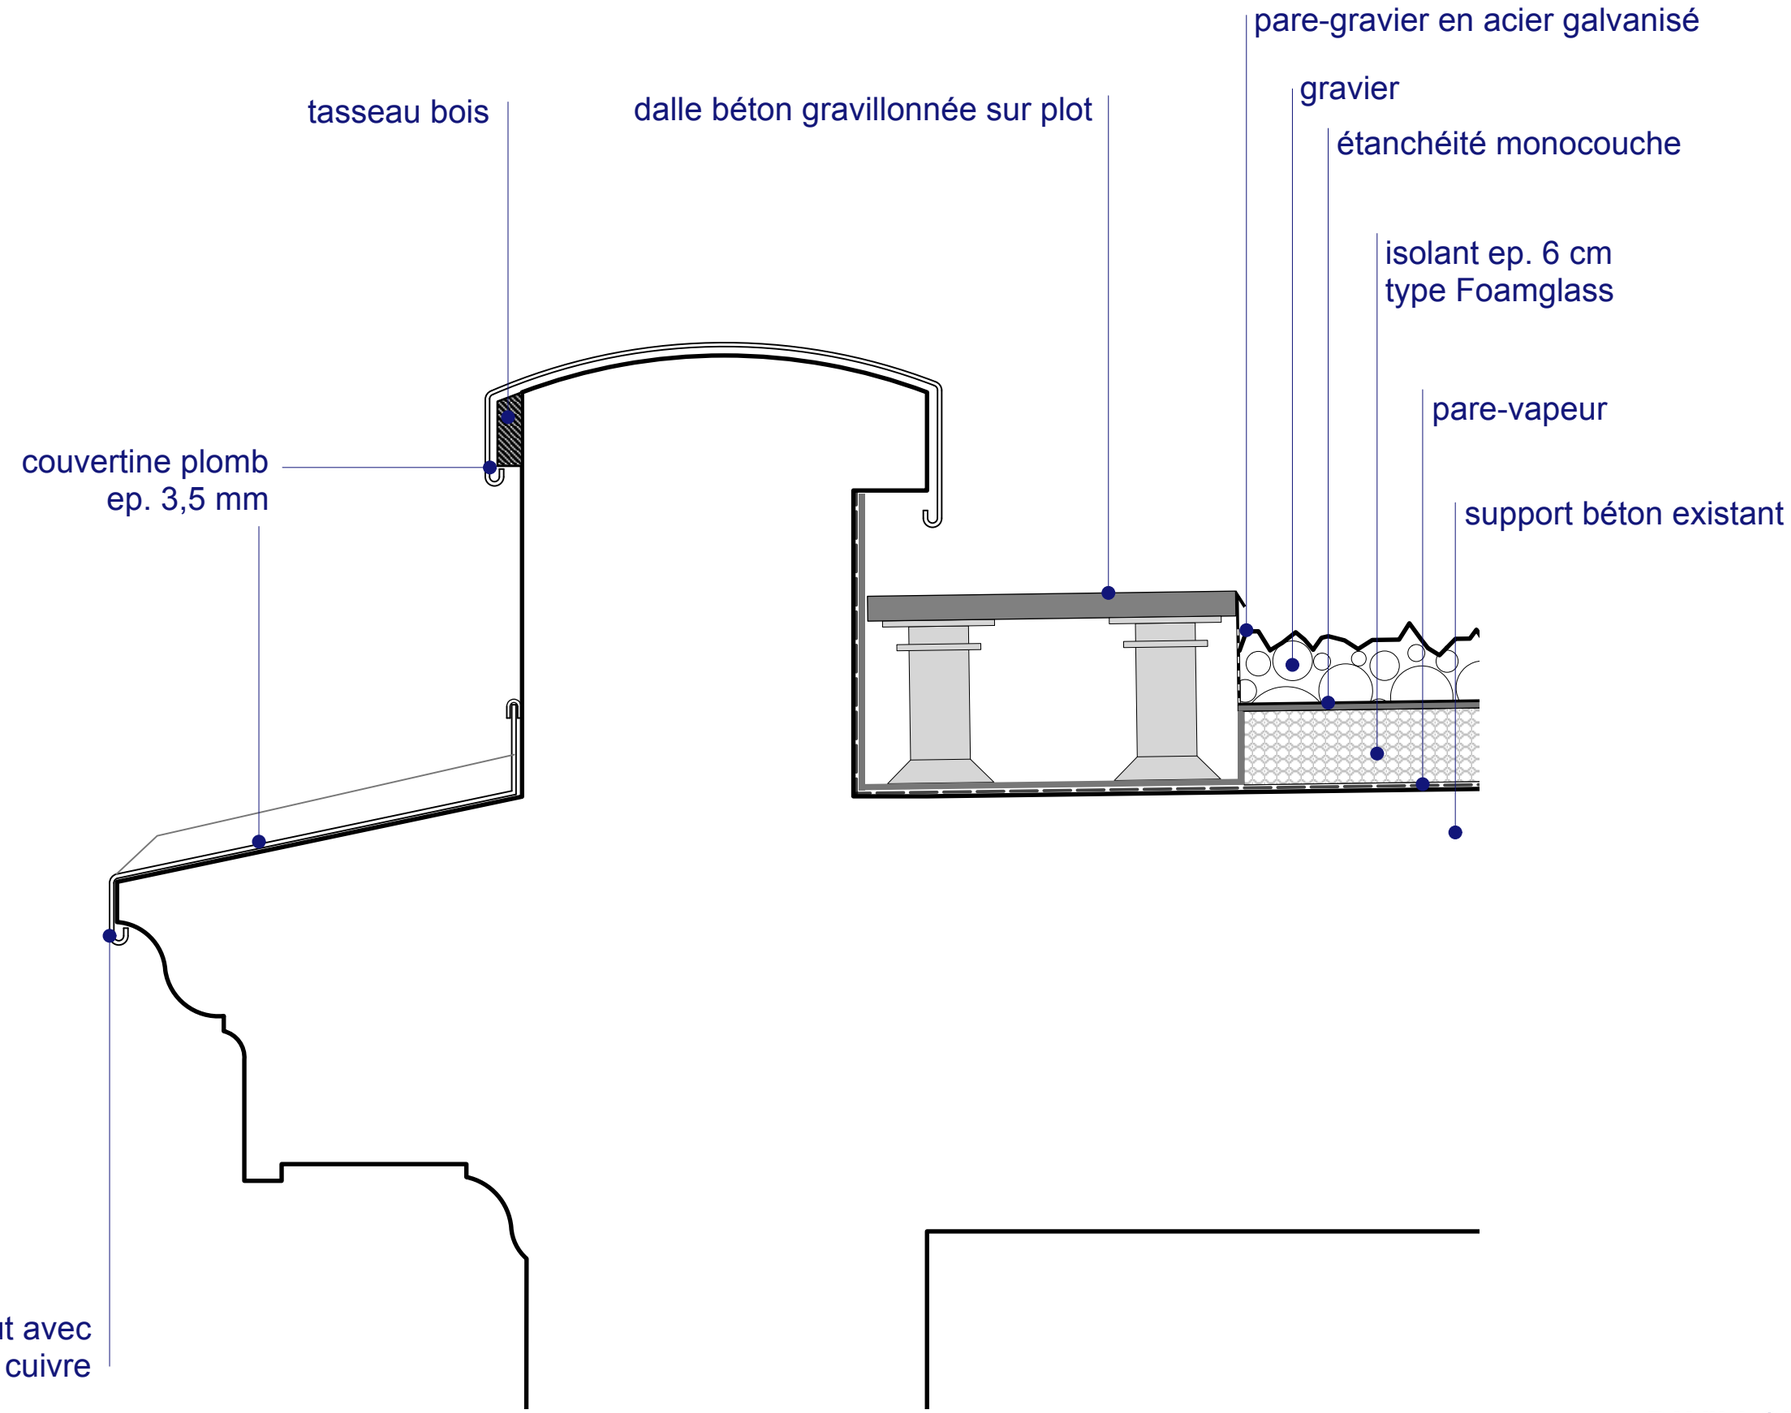

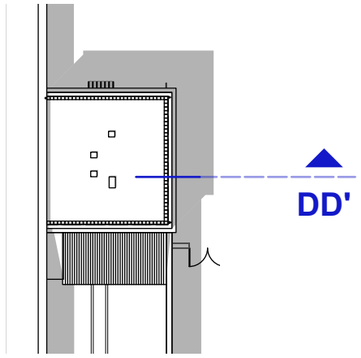

PAVILLON DES OFFICIERS
COUPE DÉTAIL
ACROTÈRE COURANT


RHÔNE - LYON 3ème
MÉMORIAL DE LA PRISON DE MONTLUC
RESTAURATION DES TOITURES

PROJET

CONSULTATION DES ENTREPRISES
Août 2026
Planche n° 53 / 67

MAÎTRE D'OEUVRE. **ARCHITEKT-ON**
64, Rue du président E.Herriot - 69002 Lyon
MAÎTRE D'OUVRAGE.


N

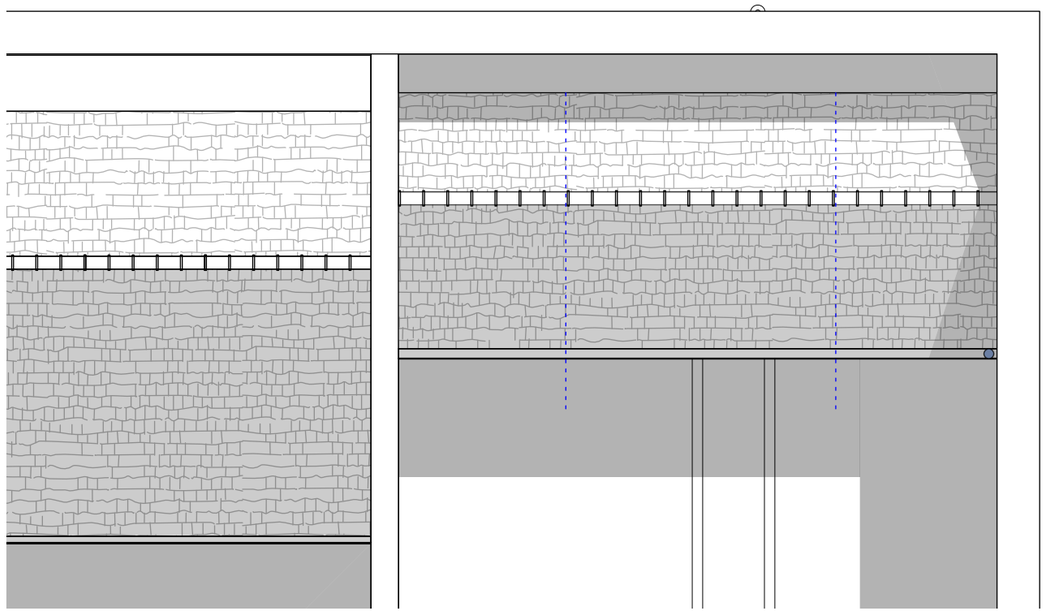

AA'



PLAN DE TOITURE

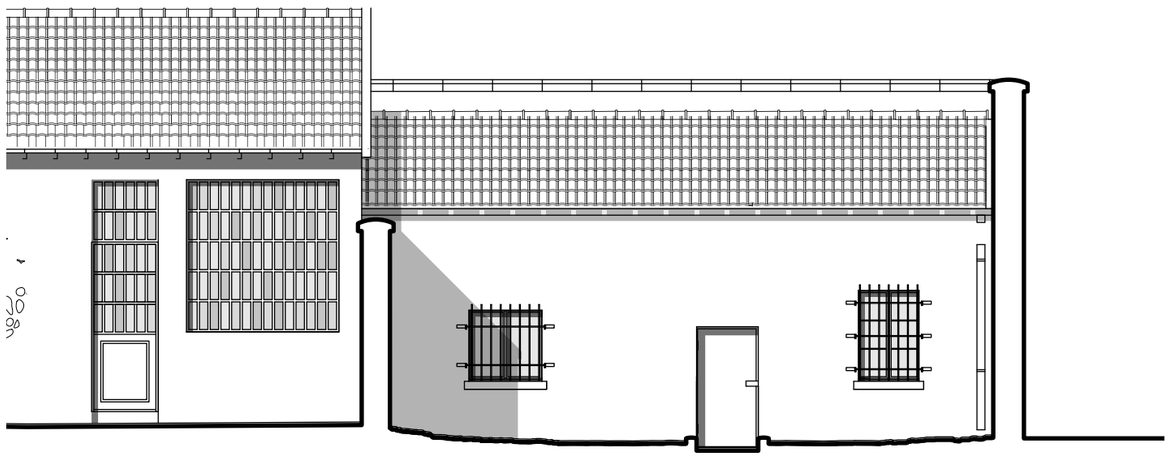

ÉLÉVATION NORD

0 1 2 5 10 m

PRÉAU DES OFFICIERS
PLAN ET ÉLÉVATION

RHÔNE - LYON 3ème

MÉMORIAL DE LA PRISON DE MONTLUC

RESTAURATION DES TOITURES

ÉTAT DES LIEUX

CONSULTATION DES ENTREPRISES

Août 2026

Planche n° 54 / 67


MAÎTRE D'OEUVRE. **ARCHITEKT-ON**
64, Rue du président E.Herriot - 69002 Lyon
MAÎTRE D'OUVRAGE.

N

réfection de couverture
tuile mécanique


refection de gouttière et
descente d'eau
pluviable en zinc


création d'un caniveau plomb

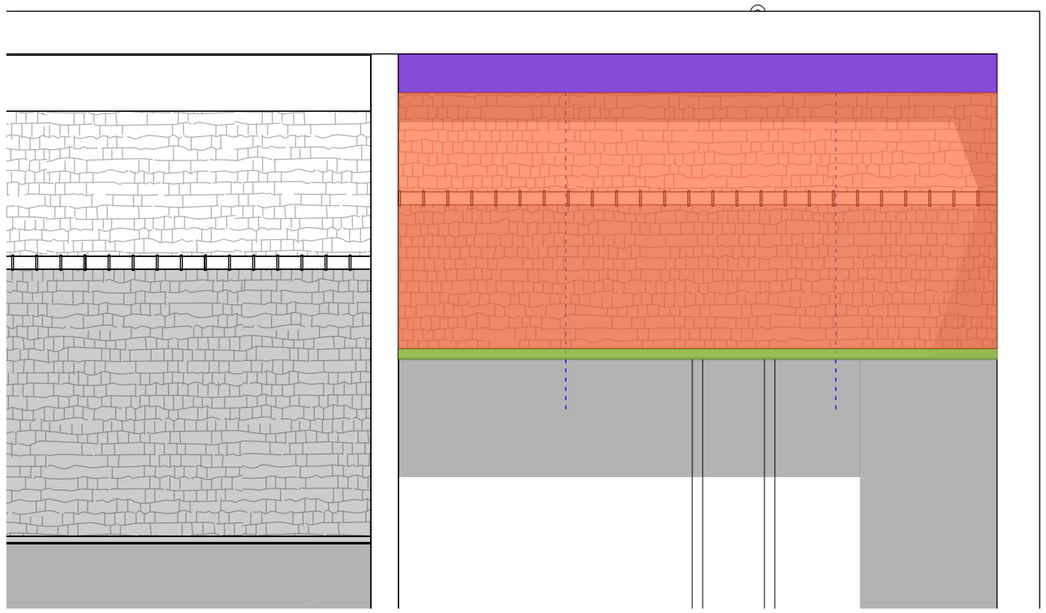

PLAN DE TOITURE

AA'

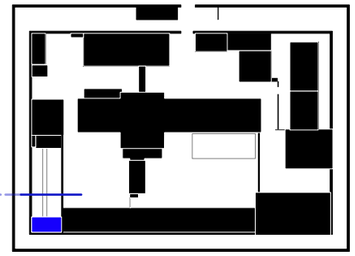

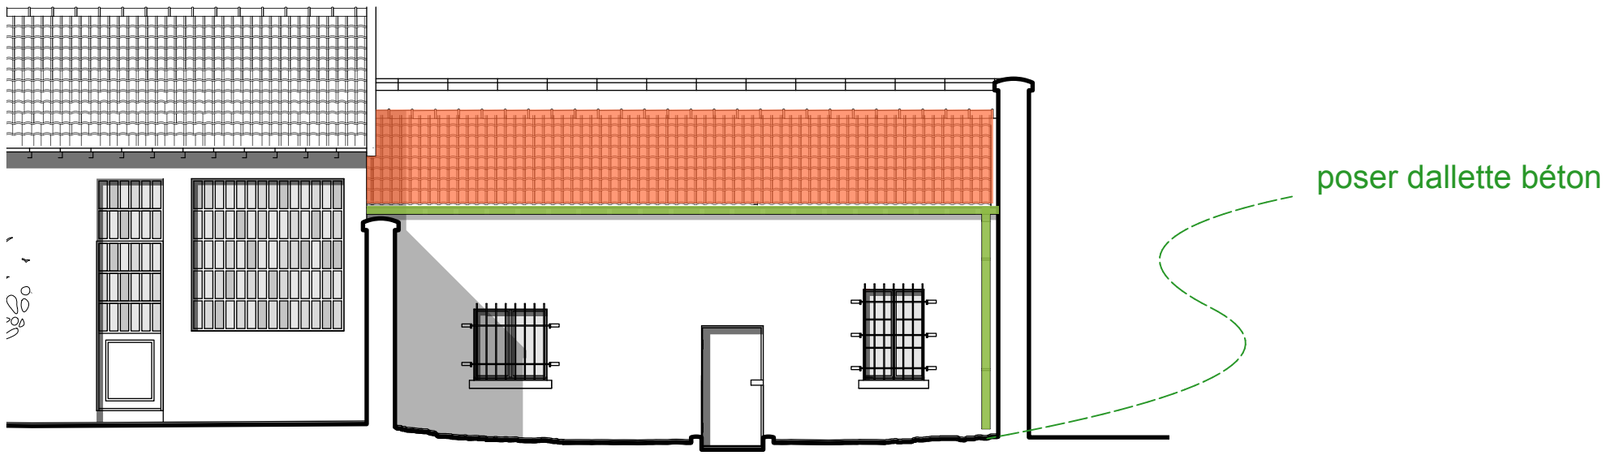

ÉLÉVATION NORD

0 1 2 5 10 m

PRÉAU DES OFFICIERS
PLAN ET ÉLÉVATION

RHÔNE - LYON 3ème

MÉMORIAL DE LA PRISON DE MONTLUC

RESTAURATION DES TOITURES

PROJET


CONSULTATION DES ENTREPRISES

Août 2026


Planche n° 55 / 67


MAÎTRE D'OEUVRE. **ARCHITEKT-ON**
64, Rue du président E.Herriot - 69002 Lyon
MAÎTRE D'OUVRAGE.



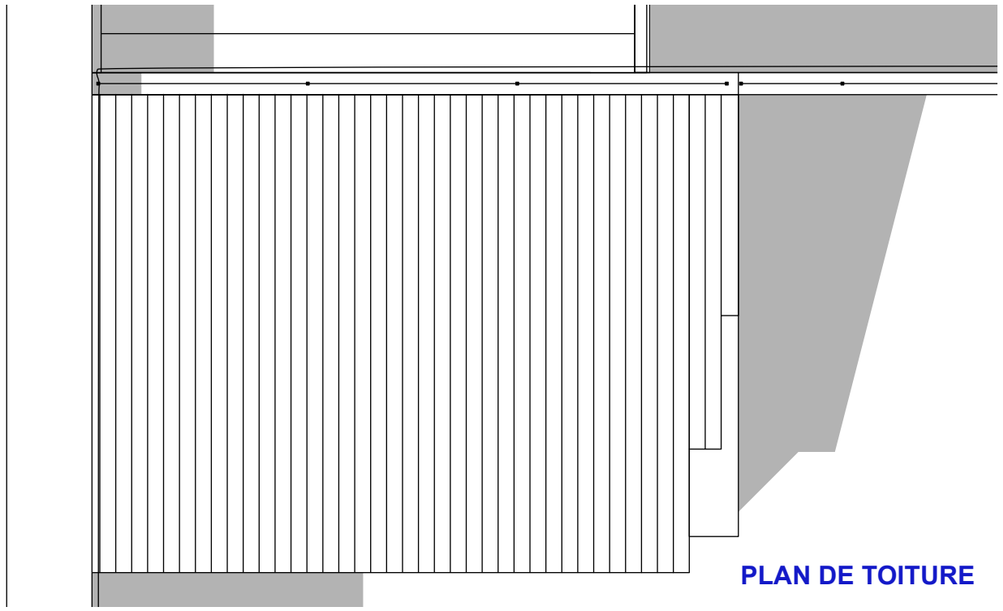

PLAN DE TOITURE

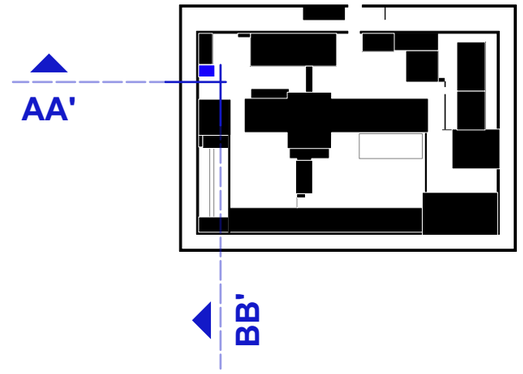

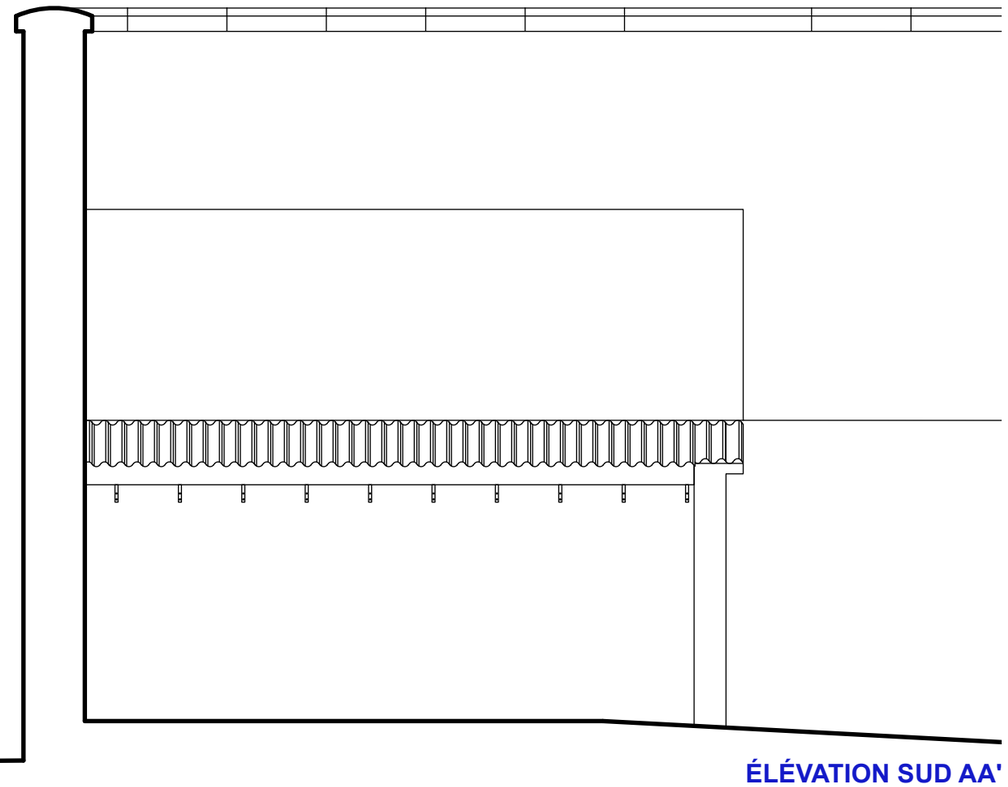

ÉLÉVATION SUD AA'



ÉLÉVATION EST BB'

0 1 2 5 m


GARAGE DU DIRECTEUR
PLAN ET ÉLÉVATIONS

RHÔNE - LYON 3ème
MÉMORIAL DE LA PRISON DE MONTLUC
RESTAURATION DES TOITURES

ÉTAT DES LIEUX

CONSULTATION DES ENTREPRISES
Août 2026
Planche n° 56 / 67

MAÎTRE D'OEUVRE. **ARCHITEKT-ON**
64, Rue du président E.Herriot - 69002 Lyon
MAÎTRE D'OUVRAGE.

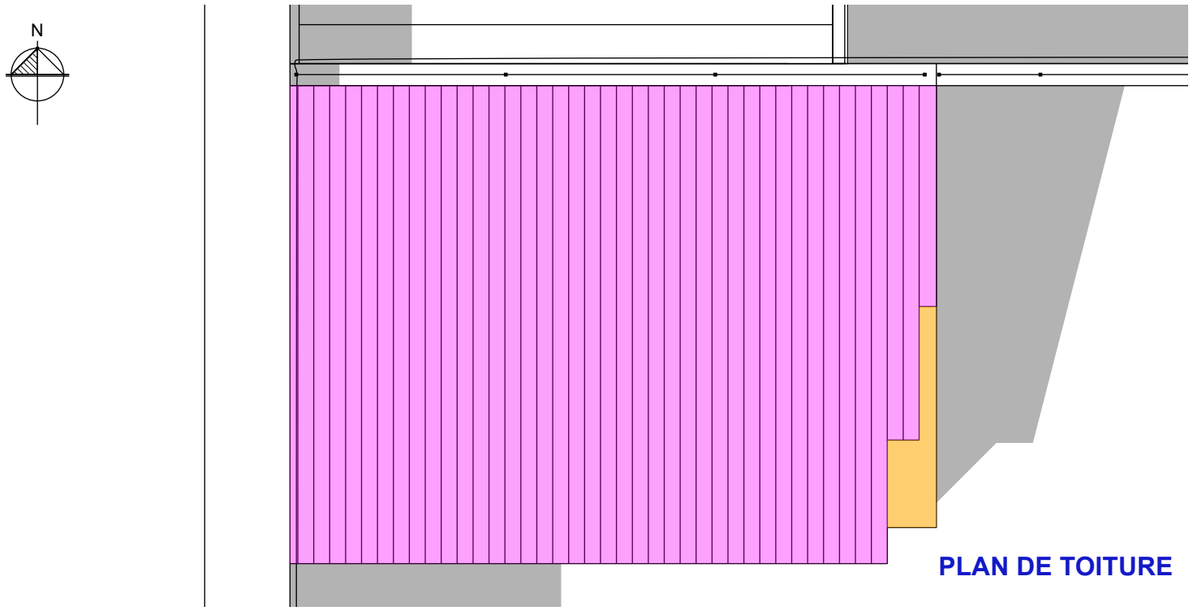



PLAN DE TOITURE

réfection de couverture plaque (ancienne couverture en plaques fibre de verre)

hydrogommage

resuivi de la charpentre et remplacement de la planche de rive

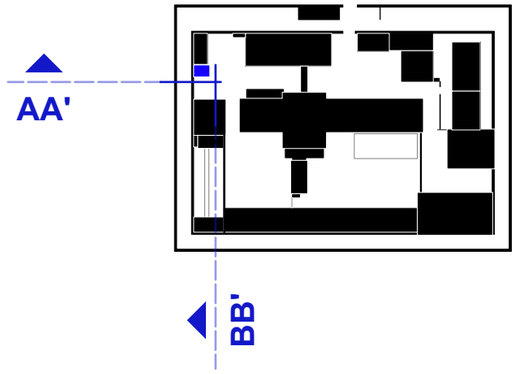

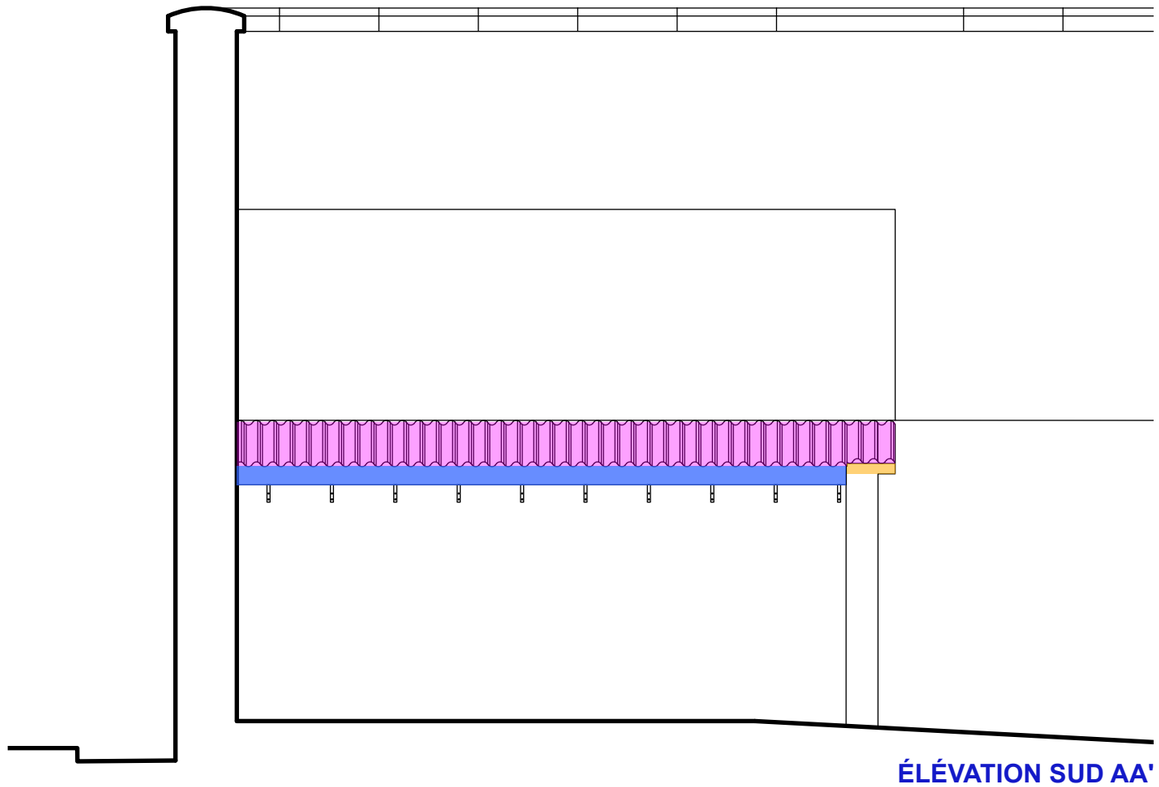

ÉLÉVATION SUD AA'



ÉLÉVATION EST BB'

0 1 2 5 m

GARAGE DU DIRECTEUR
PLAN ET ÉLÉVATIONS

RHÔNE - LYON 3ème

MÉMORIAL DE LA PRISON DE MONTLUC

RESTAURATION DES TOITURES

PROJET

CONSULTATION DES ENTREPRISES

Août 2026

Planche n° 57 / 67

MAÎTRE D'OEUVRE. **ARCHITEKT-ON**
64, Rue du président E.Herriot - 69002 Lyon
MAÎTRE D'OUVRAGE.



PHOTO DU BÂTIMENT CELLULAIRE DEPUIS LA COUR DES FEMMES

RHÔNE - LYON 3ème

MÉMORIAL DE LA PRISON DE MONTLUC

RESTAURATION DES TOITURES

ÉTAT DES LIEUX

CONSULTATION DES ENTREPRISES

Août 2026

Planche n° 58 / 67

MAÎTRE D'OEUVRE. **ARCHITEKT-ON**
64, Rue du président E.Herriot - 69002 Lyon
MAÎTRE D'OUVRAGE.



PHOTO DU BÂTIMENT CELLULAIRE DEPUIS LA COUR DES FEMMES

RHÔNE - LYON 3ème

MÉMORIAL DE LA PRISON DE MONTLUC

RESTAURATION DES TOITURES

PROJET

CONSULTATION DES ENTREPRISES

Août 2026

Planche n° 59 / 67

MAÎTRE D'OEUVRE. **ARCHITEKT-ON**
64, Rue du président E.Herriot - 69002 Lyon
MAÎTRE D'OUVRAGE.



PHOTO D'ENSEMBLE DEPUIS L'ANGLE NORD EST

RHÔNE - LYON 3ème
MÉMORIAL DE LA PRISON DE MONTLUC
RESTAURATION DES TOITURES

ÉTAT DES LIEUX

CONSULTATION DES ENTREPRISES
Août 2026
Planche n° 60 / 67

MAÎTRE D'OEUVRE. **ARCHITEKT-ON**
64, Rue du président E.Herriot - 69002 Lyon
MAÎTRE D'OUVRAGE.



PHOTO D'ENSEMBLE DEPUIS L'ANGLE NORD EST

RHÔNE - LYON 3ème

MÉMORIAL DE LA PRISON DE MONTLUC

RESTAURATION DES TOITURES

PROJET

CONSULTATION DES ENTREPRISES

Août 2026

Planche n° 61 / 67

MAÎTRE D'OEUVRE. **ARCHITEKT-ON**
64, Rue du président E.Herriot - 69002 Lyon
MAÎTRE D'OUVRAGE.

zone de chantier

intervention

palissade chantier

pare-gravois

échafaudage classe IV sur console ou en pied

base vie


flux public et personnel sans restriction

zone mixte

tunnel

croisement de flux

éclairages provisoires de chantier complémentaires

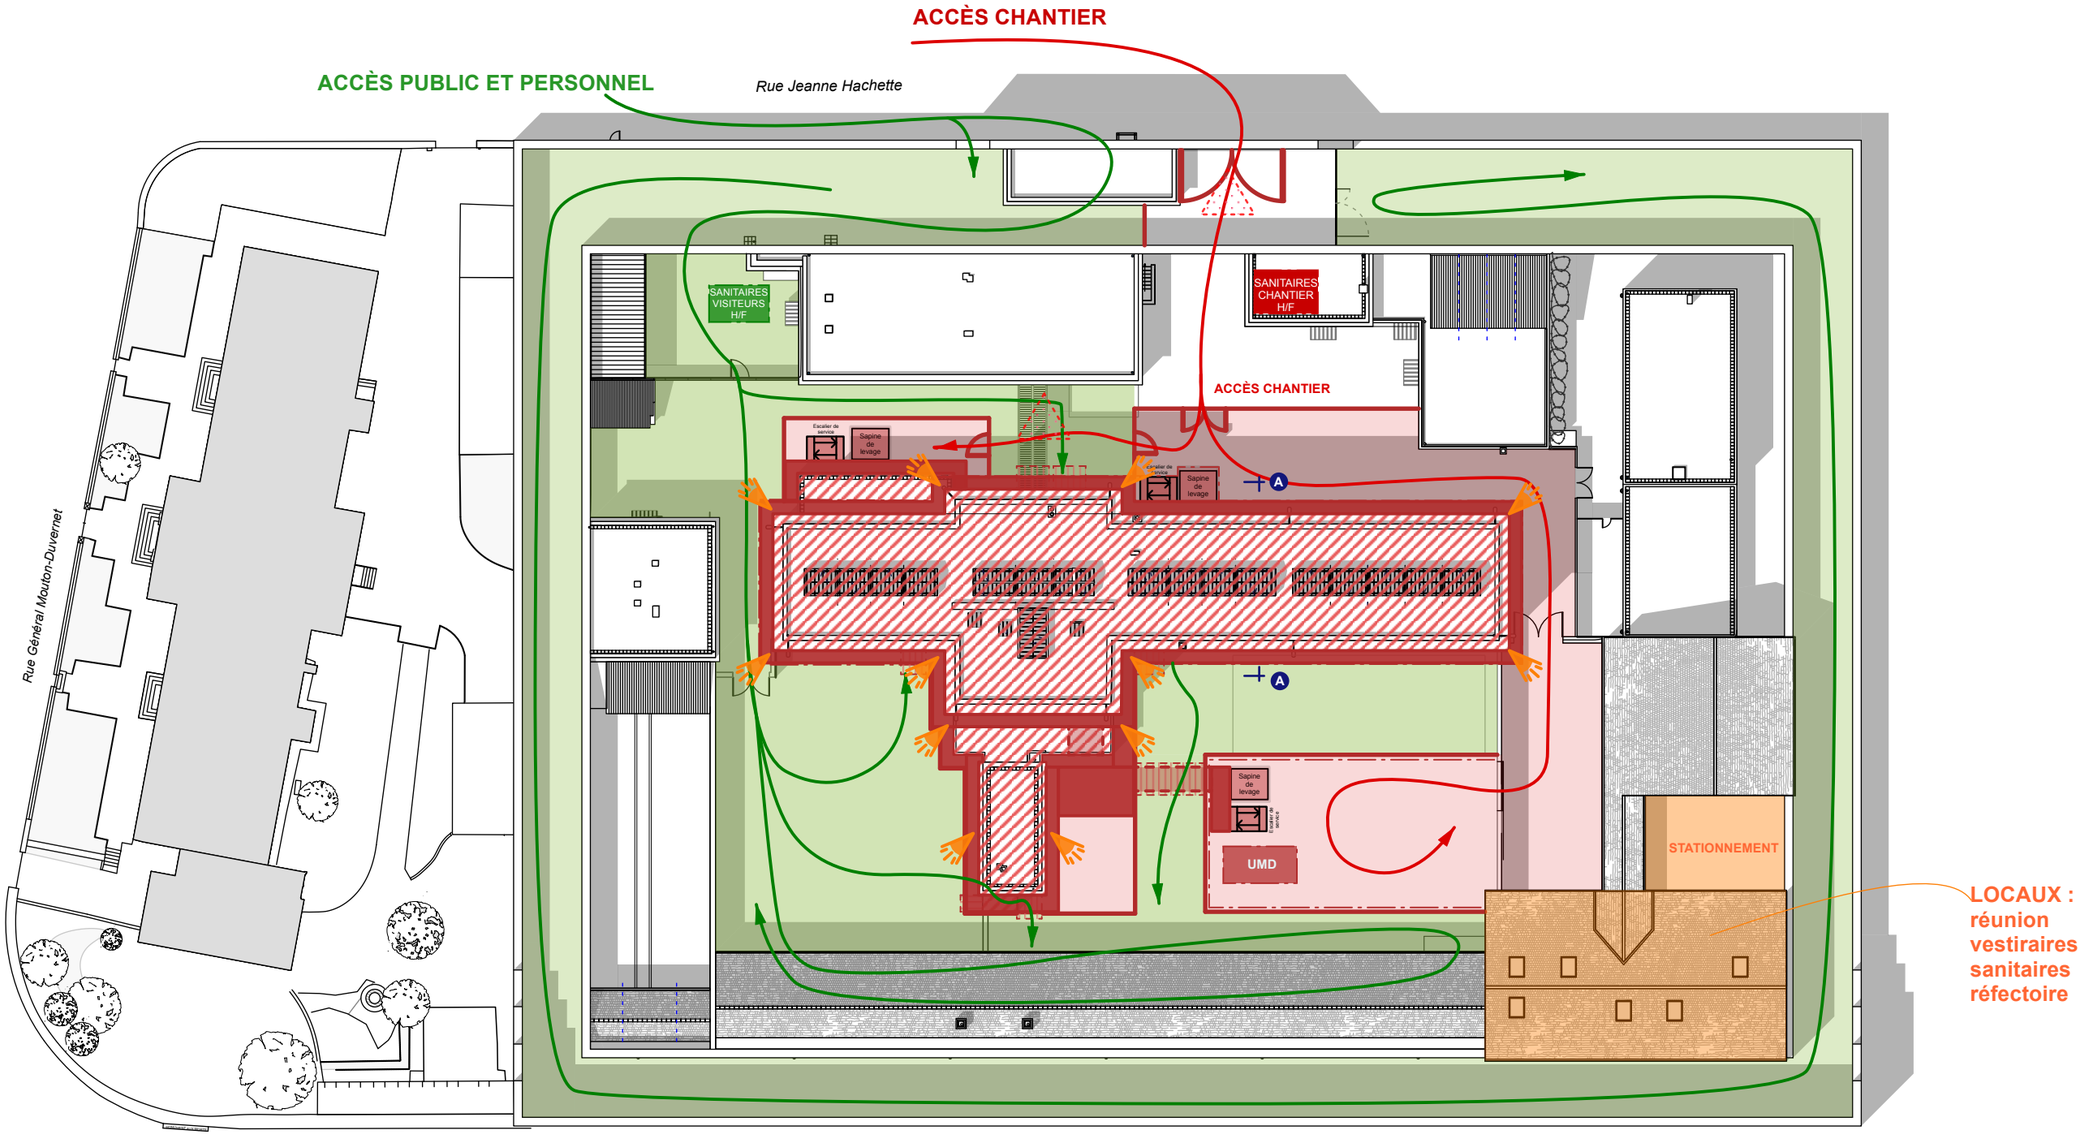

0 1 5 10 25 50 m

PLAN INSTALLATION DE CHANTIER PHASE 1

RHÔNE - LYON 3ème

MÉMORIAL DE LA PRISON DE MONTLUC

RESTAURATION DES TOITURES


PROJET

CONSULTATION DES ENTREPRISES

Août 2026

Planche n° 62 / 67

MAÎTRE D'OEUVRE. **ARCHITEKT-ON**
64, Rue du président E.Herriot - 69002 Lyon
MAÎTRE D'OUVRAGE.

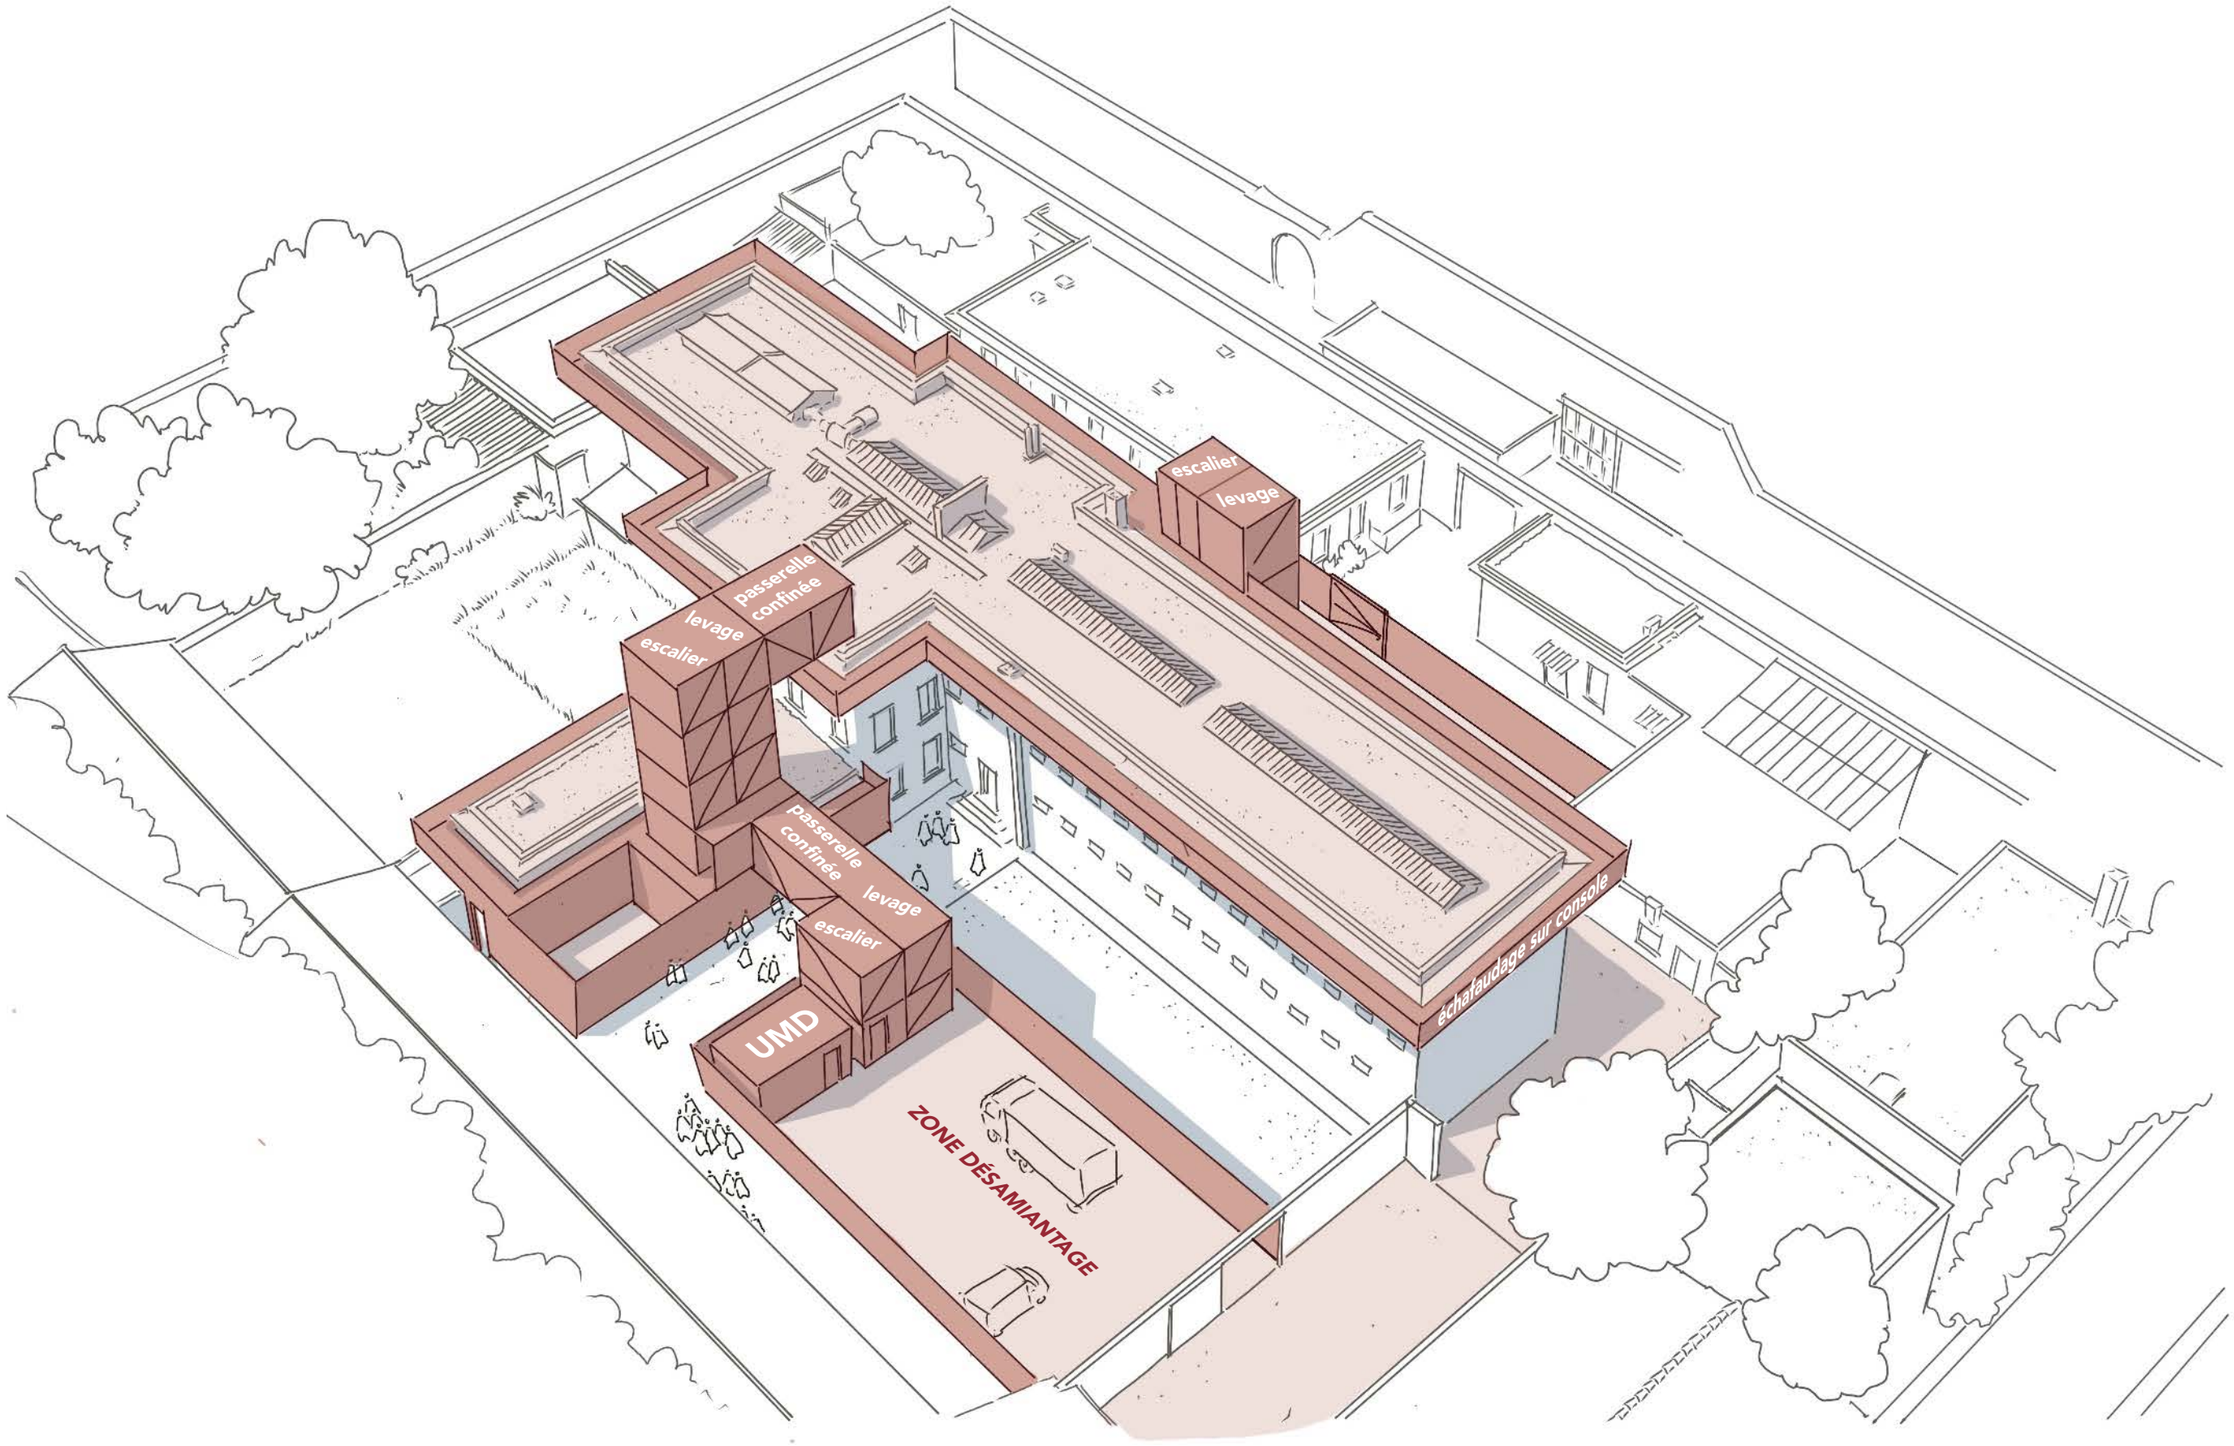

AXONOMÉTRIE INSTALLATION DE CHANTIER PHASE 1

RHÔNE - LYON 3ème

MÉMORIAL DE LA PRISON DE MONTLUC

RESTAURATION DES TOITURES


PROJET

CONSULTATION DES ENTREPRISES


Août 2026

Planche n° 63 / 67

MAÎTRE D'OEUVRE. **ARCHITEKT-ON**
64, Rue du président E.Herriot - 69002 Lyon
MAÎTRE D'OUVRAGE.

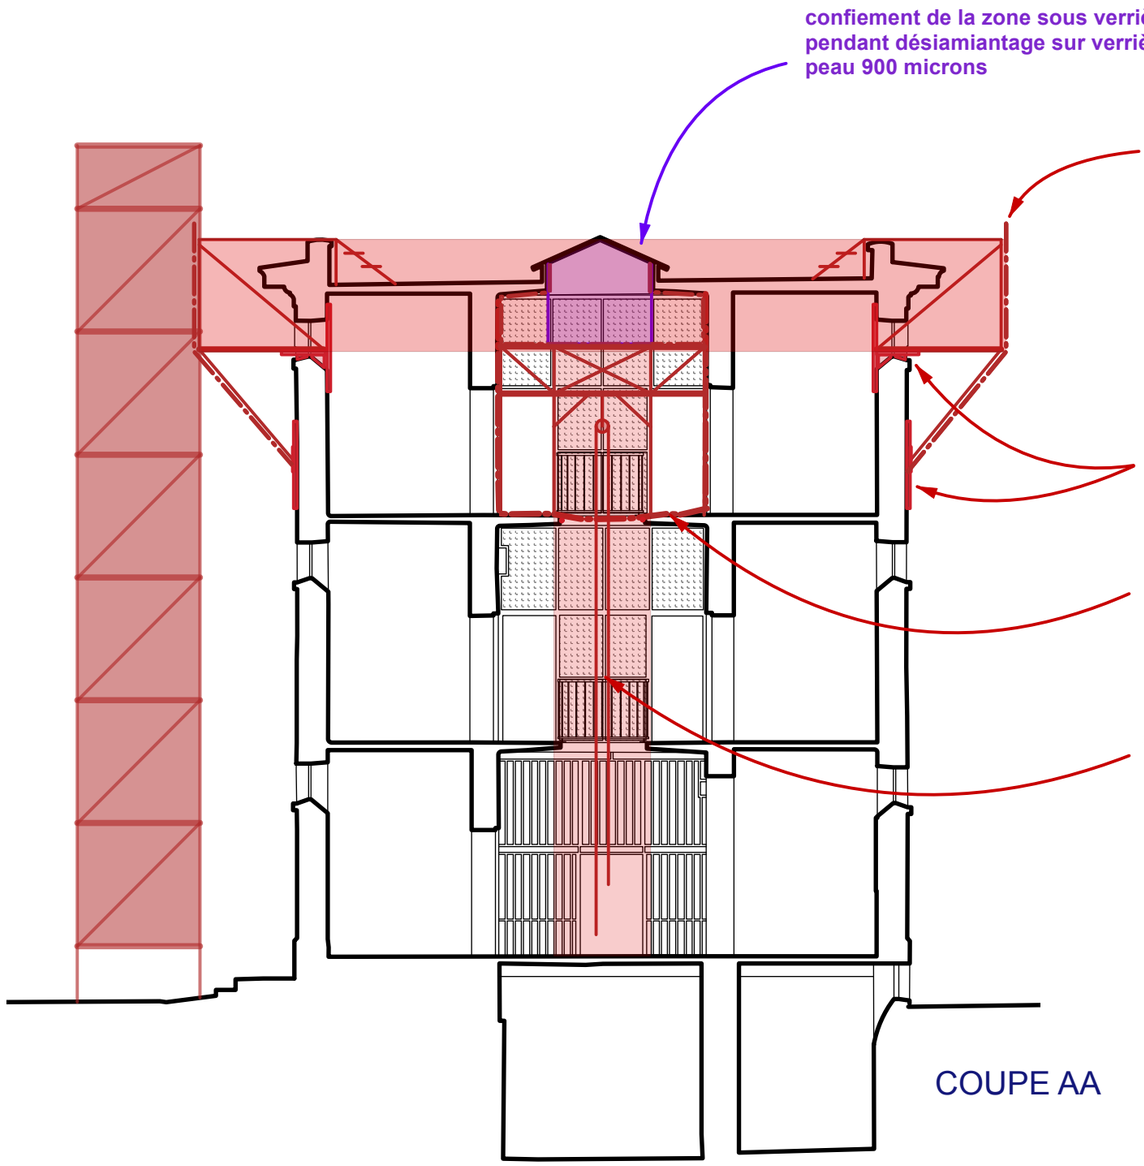

COUPE AA

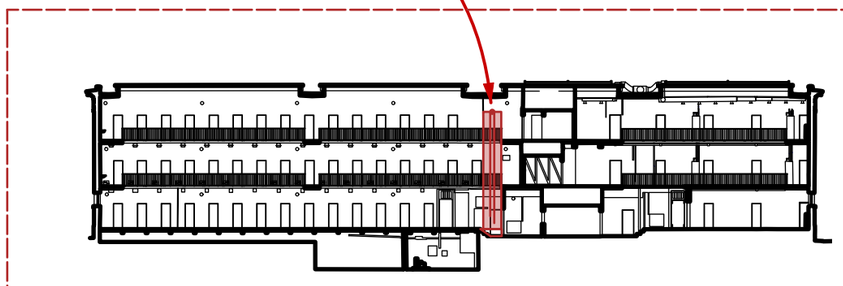

0 1 2 5 10 m

COUPE ET ÉLÉVATION INSTALLATIONS DE CHANTIER PHASE 1

RHÔNE - LYON 3ème

MÉMORIAL DE LA PRISON DE MONTLUC

RESTAURATION DES TOITURES


PROJET

CONSULTATION DES ENTREPRISES

Août 2026

Planche n° 64 / 67

MAÎTRE D'OEUVRE. **ARCHITEKT-ON**
64, Rue du président E.Herriot - 69002 Lyon
MAÎTRE D'OUVRAGE.

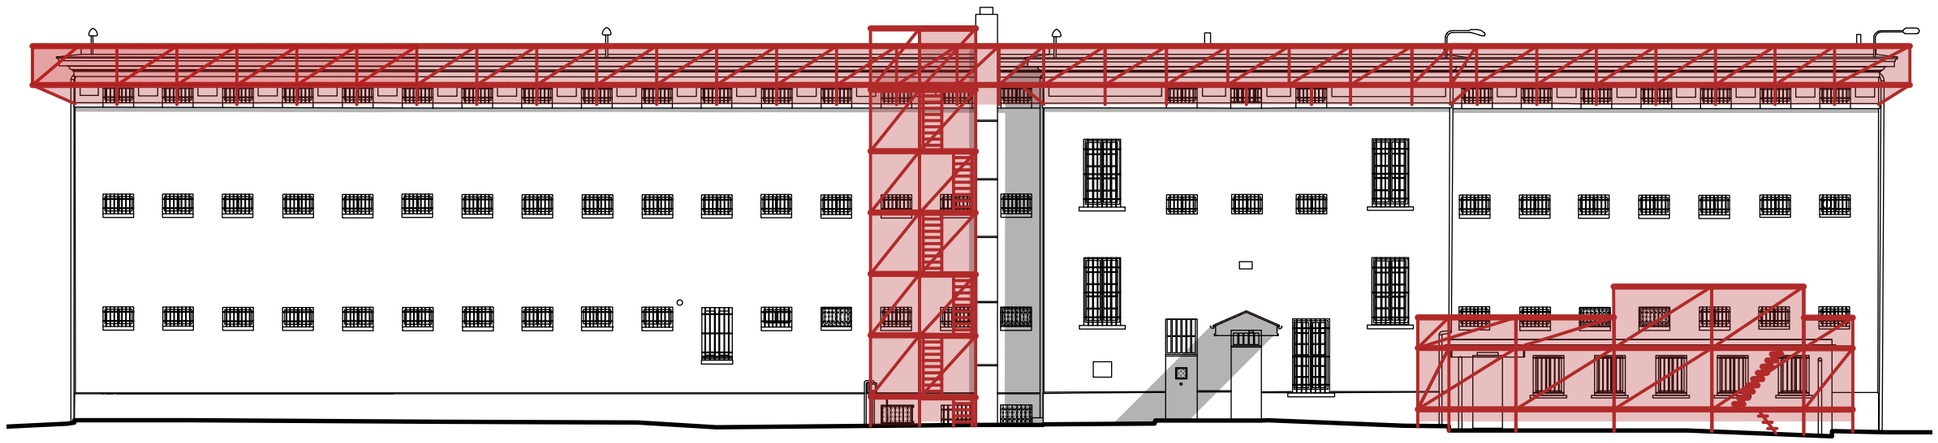

0 1 2 5 10 20 m

ÉLÉVATION NORD BÂTIEMENT CELLULAIRE

RHÔNE - LYON 3ème

MÉMORIAL DE LA PRISON DE MONTLUC

RESTAURATION DES TOITURES

PROJET

CONSULTATION DES ENTREPRISES

Août 2026

Planche n° 65 / 67

MAÎTRE D'OEUVRE. **ARCHITEKT-ON**
64, Rue du président E.Herriot - 69002 Lyon
MAÎTRE D'OUVRAGE.

zone de chantier

intervention

palissade chantier

pare-gravois

échafaudage classe IV sur console ou en pied


base vie

flux public et personnel sans restriction

zone mixte

tunnel

croisement de flux

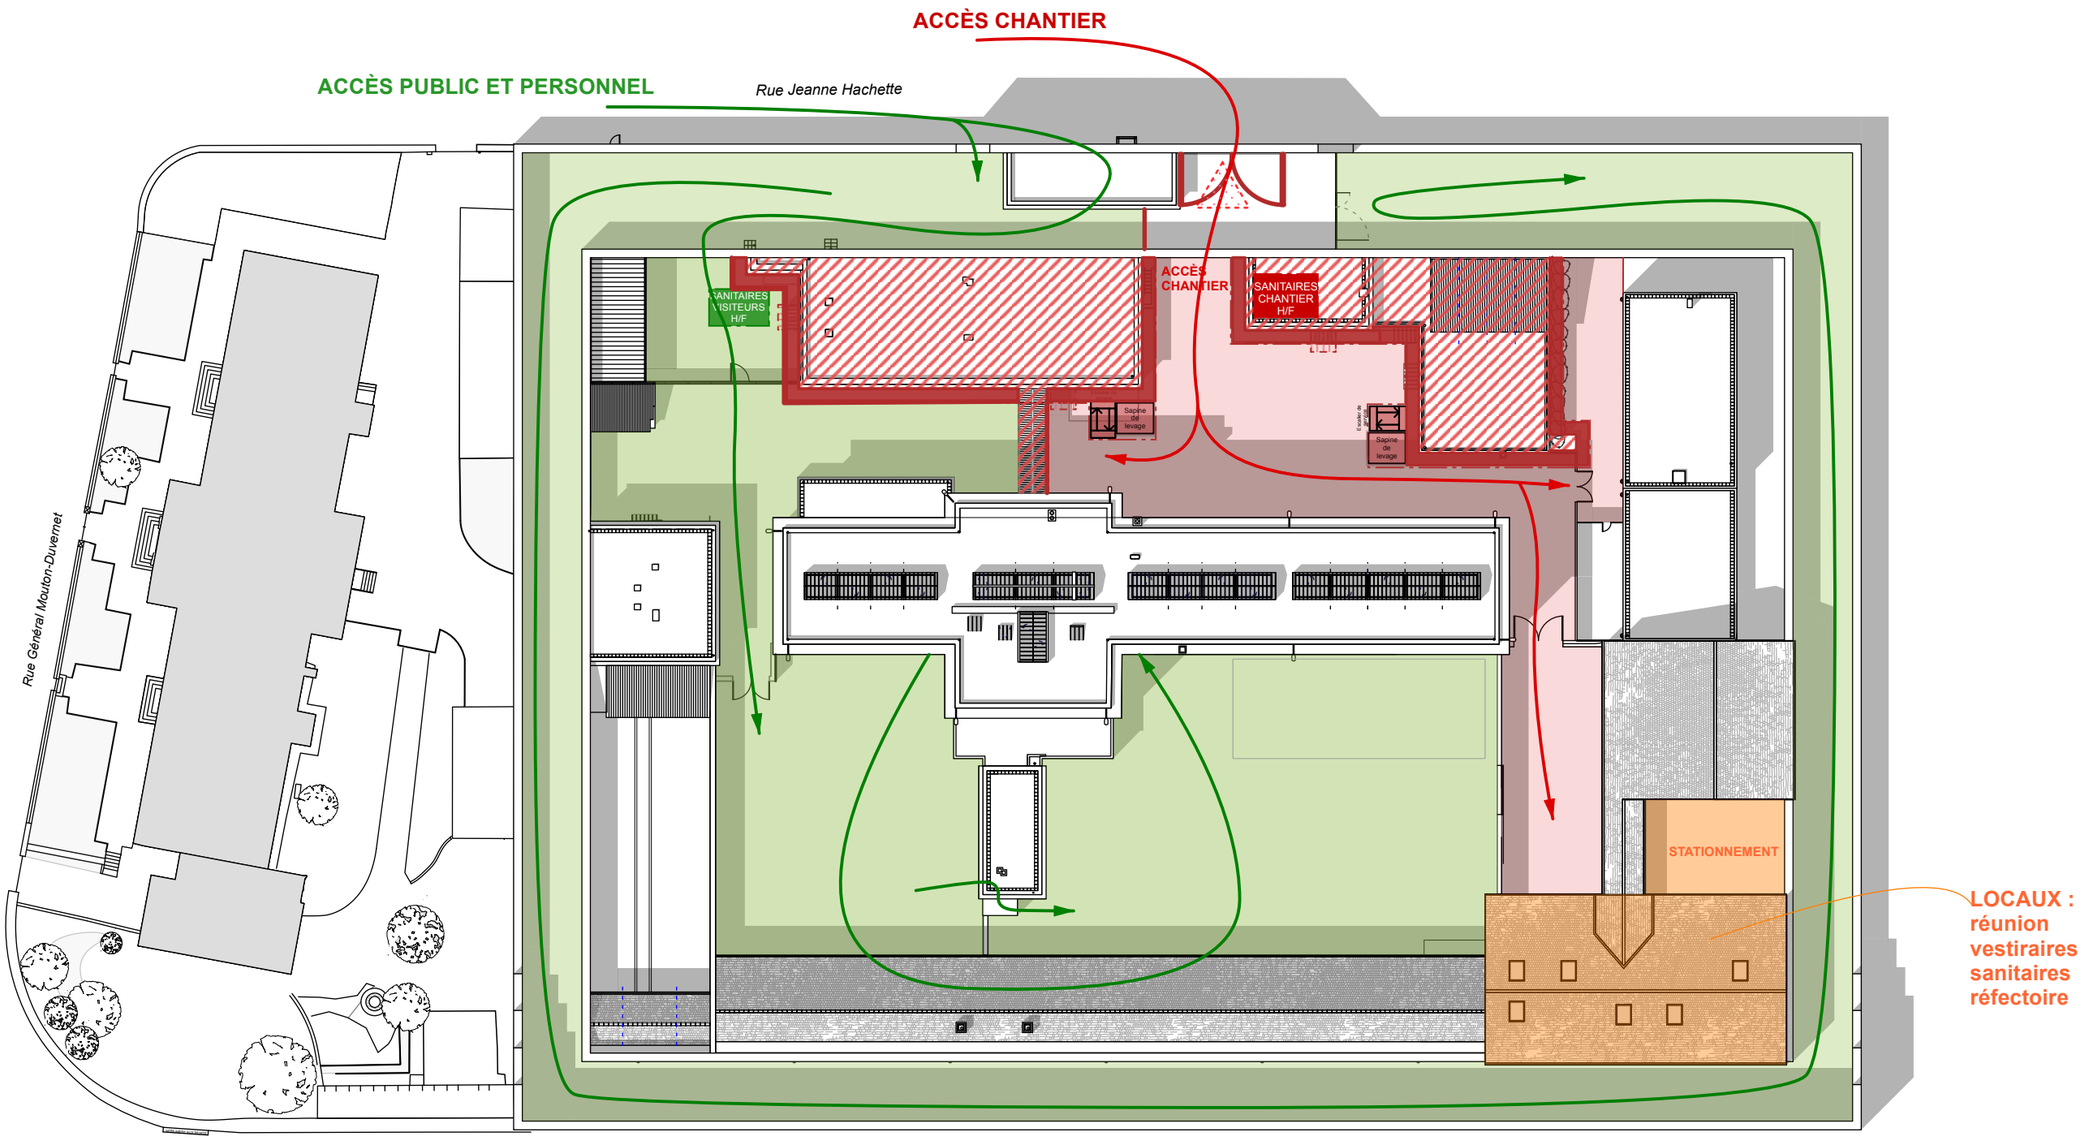

0 1 5 10 25 50 m

PLAN INSTALLATION DE CHANTIER PHASE 2

RHÔNE - LYON 3ème

MÉMORIAL DE LA PRISON DE MONTLUC

RESTAURATION DES TOITURES

PROJET


CONSULTATION DES ENTREPRISES

Août 2026

Planche n° 66 / 67

MAÎTRE D'OEUVRE. **ARCHITEKT-ON**
64, Rue du président E.Herriot - 69002 Lyon
MAÎTRE D'OUVRAGE.

- zone de chantier
- intervention
- palissade chantier
- pare-gravois
- échafaudage classe IV sur console ou en pied
- base vie
- flux public et personnel sans restriction
- zone mixte
- tunnel
- croisement de flux

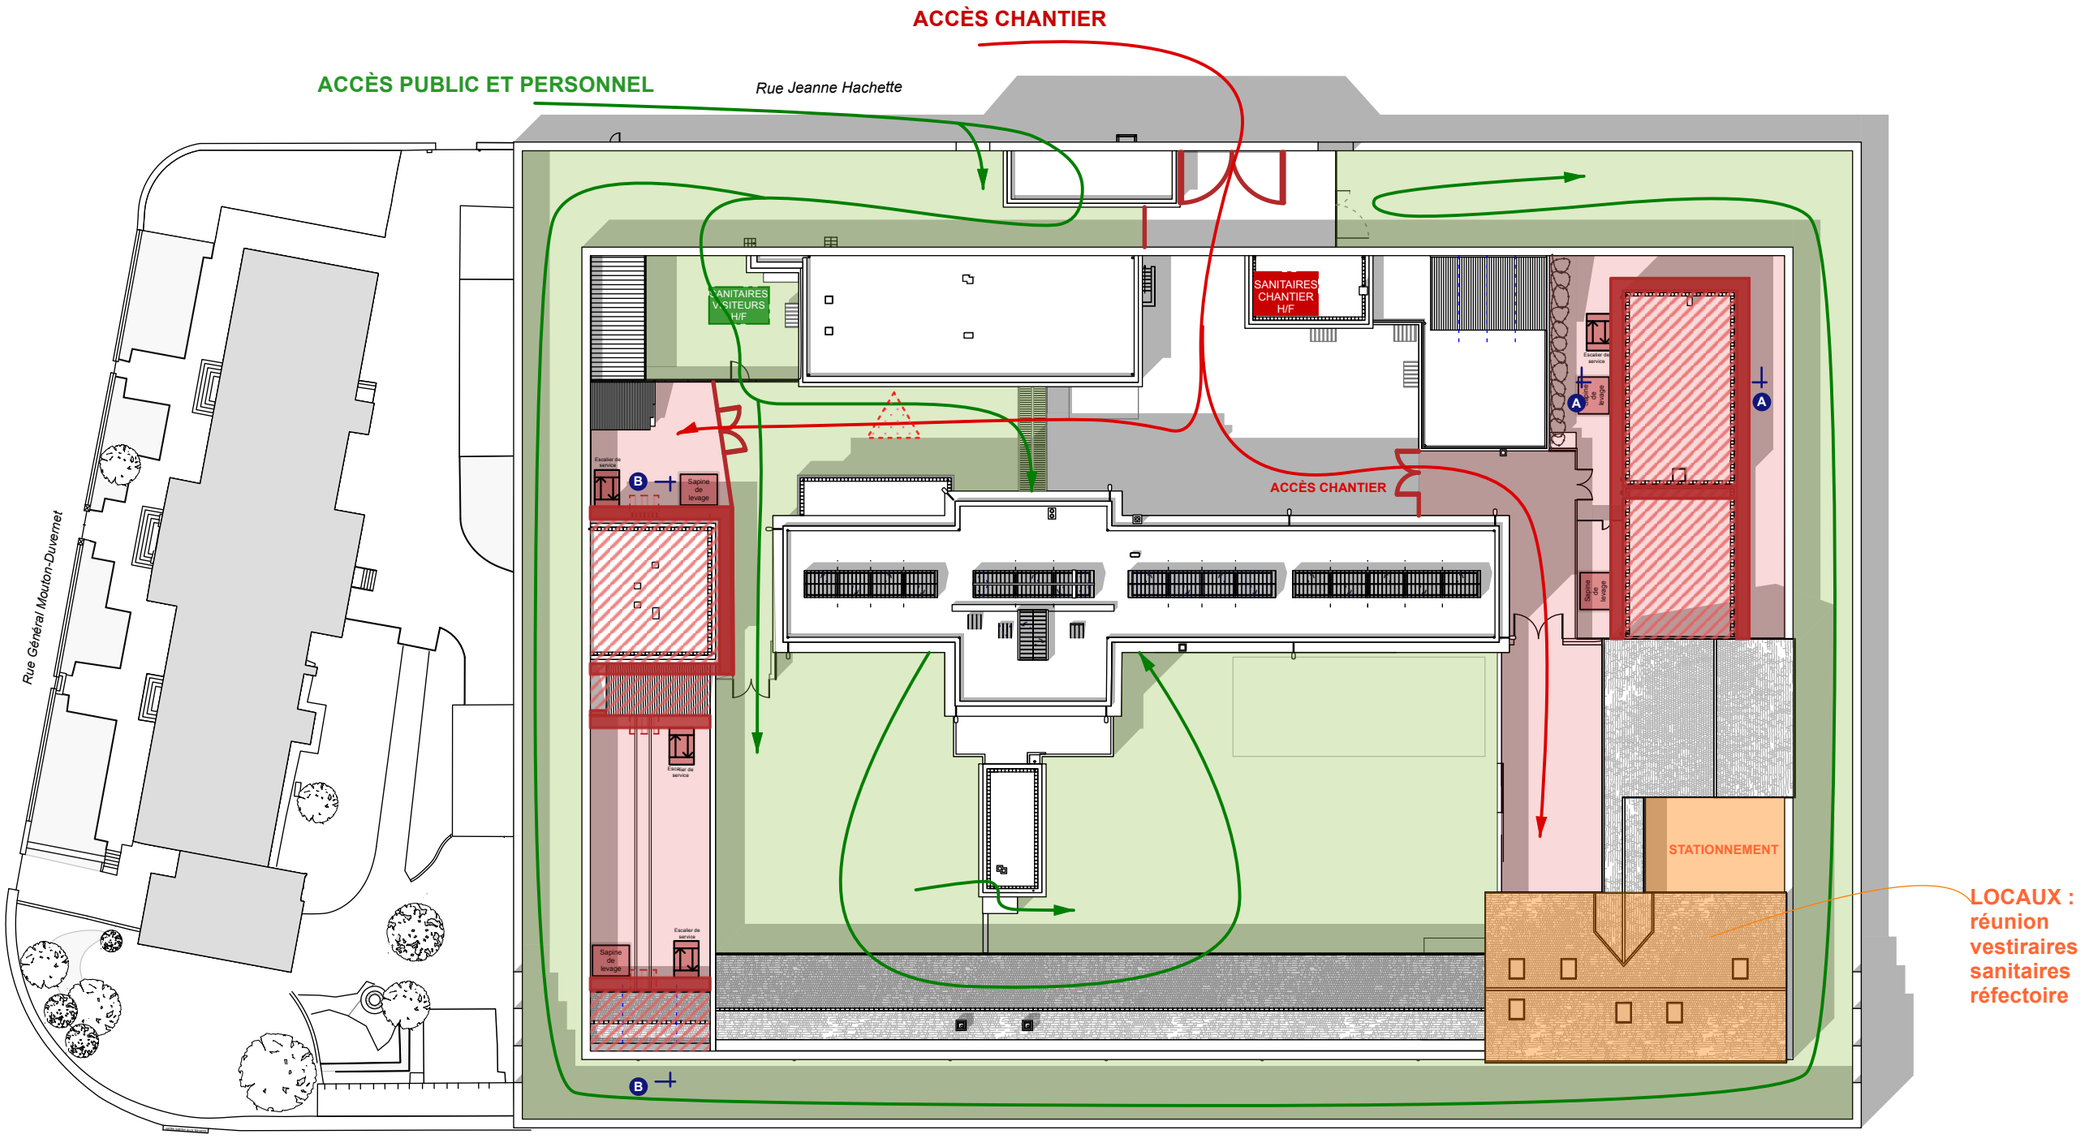

PLAN INSTALLATION DE CHANTIER PHASE 3

RHÔNE - LYON 3ème

MÉMORIAL DE LA PRISON DE MONTLUC

RESTAURATION DES TOITURES

PROJET

CONSULTATION DES ENTREPRISES

Août 2026

Planche n° 67 / 67

MAÎTRE D'OEUVRE. **ARCHITEKT-ON**
64, Rue du président E.Herriot - 69002 Lyon

MAÎTRE D'OUVRAGE.