MINISTÈRE
DES ARMÉES
ET DES ANCIENS
COMBATTANTS
Liberté
Égalité
Fraternité

Service d'infrastructure de la Défense
SID Sud est
USID Toulouse

OBJET DU MARCHE

462312_DGATA_Mise en place d'infrastructure pour l'accueil
Des tourelles TMS Fonsorbes

LIEU DES TRAVAUX


FONSORBES (31470)

ANNEXE 6 AU CAHIER DES CLAUSES TECHNIQUES PARTICULIERES


(CCTP)

CARNET DE PLANS


1. Plan situation

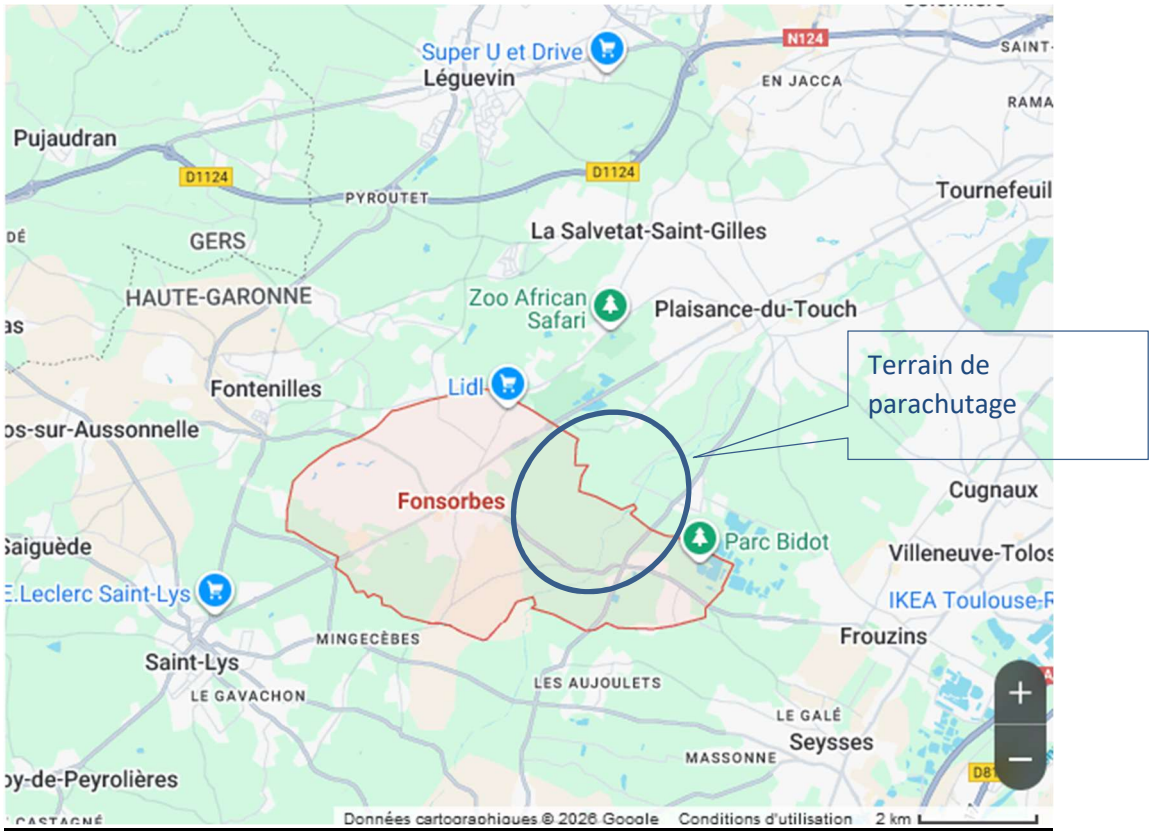


2. Plan Masse

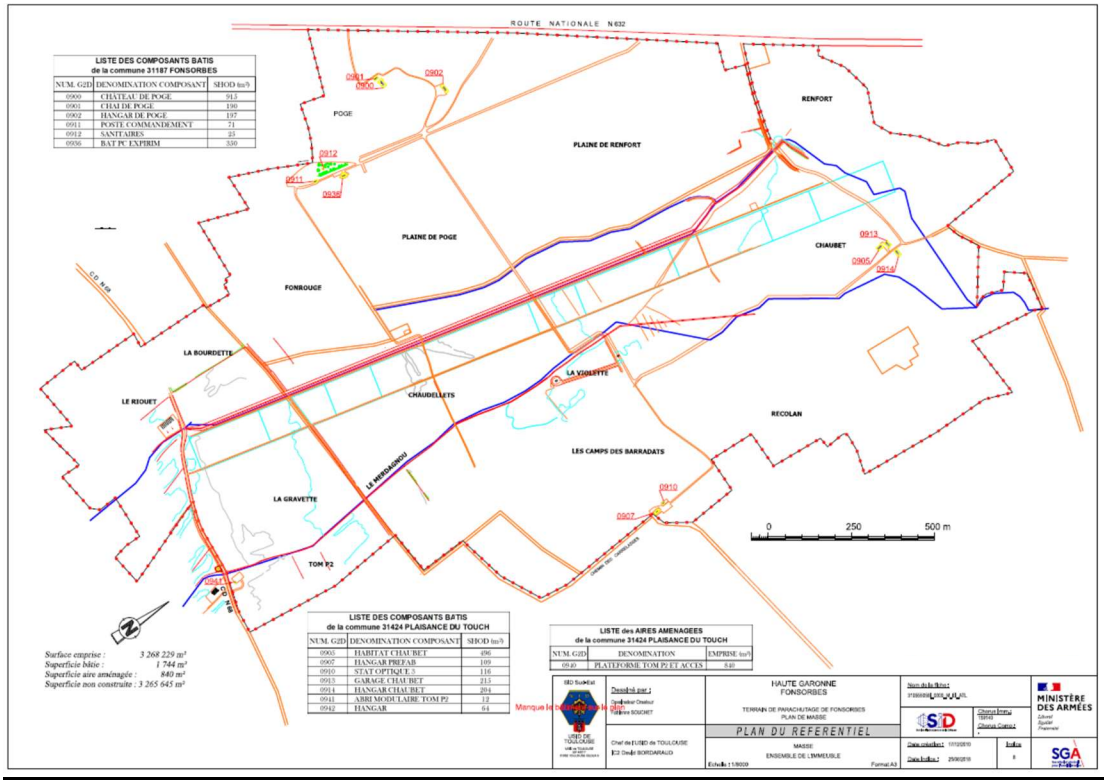


3. Plan de l'état actuel

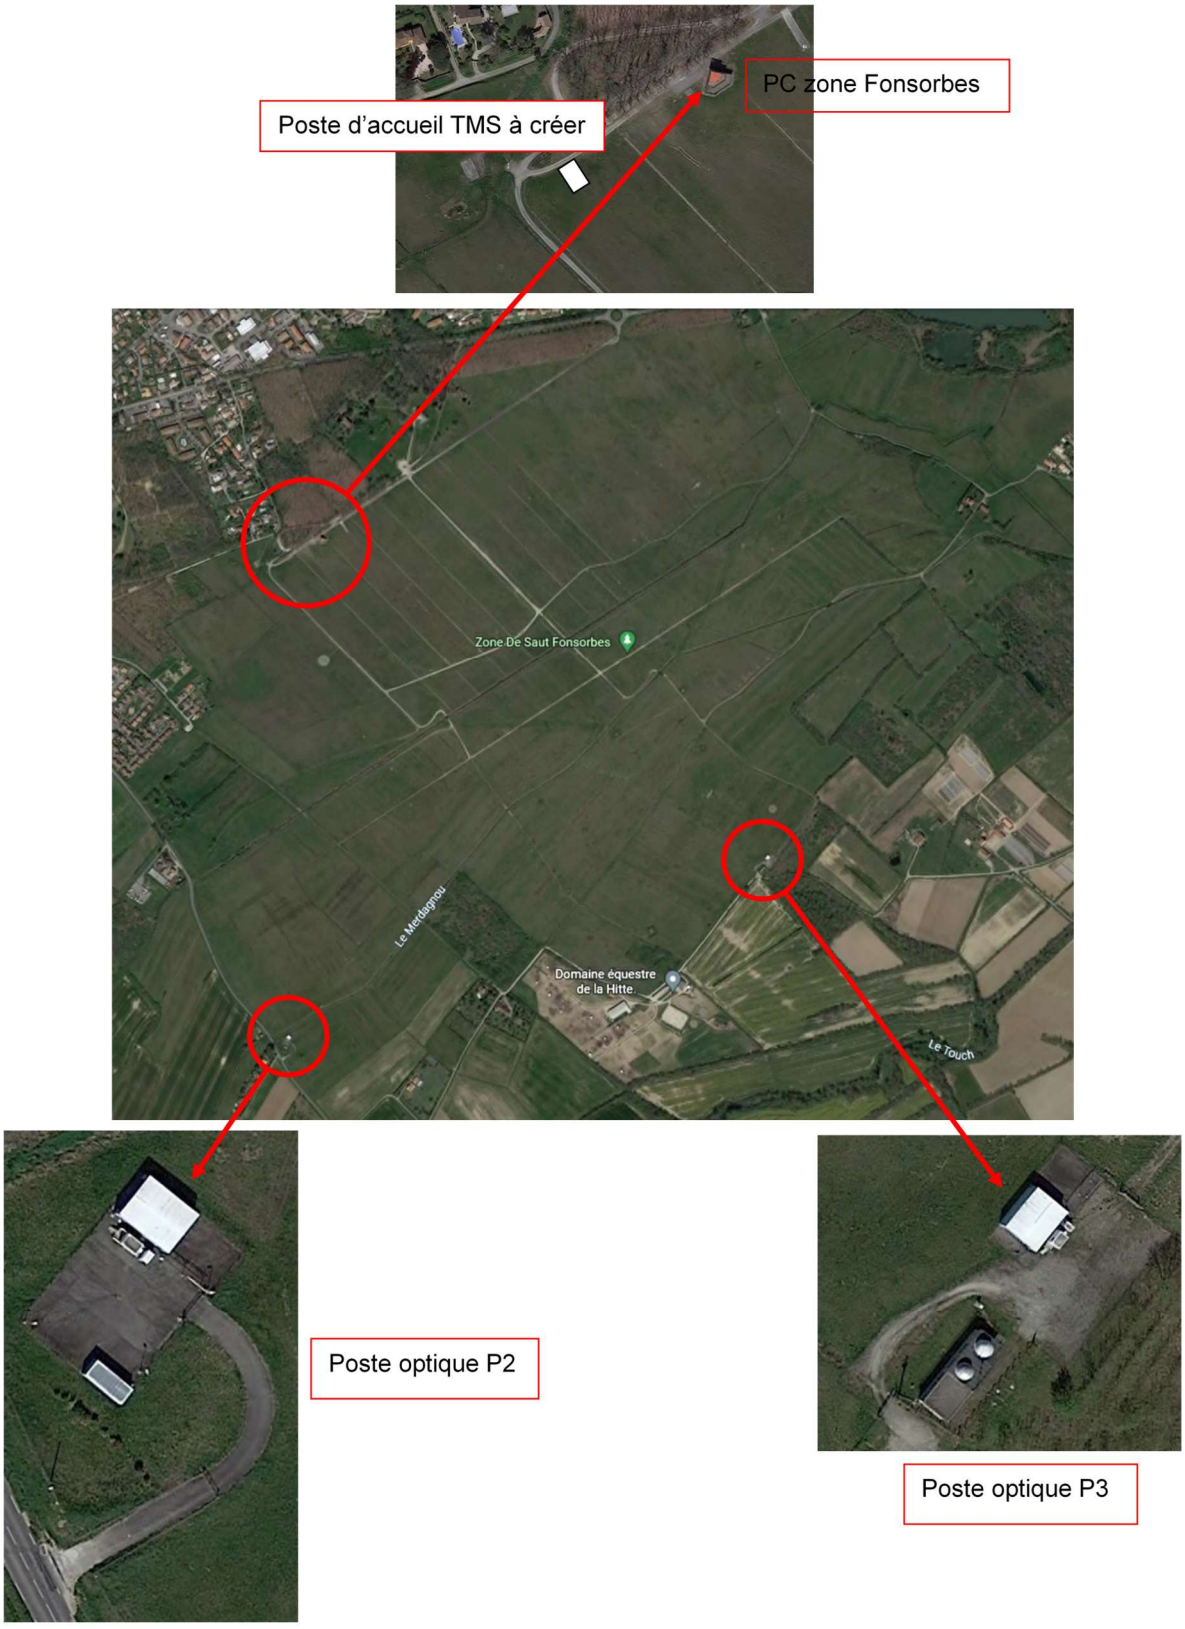


4. Plan du Poste optique P2 + clôture à l'état actuel

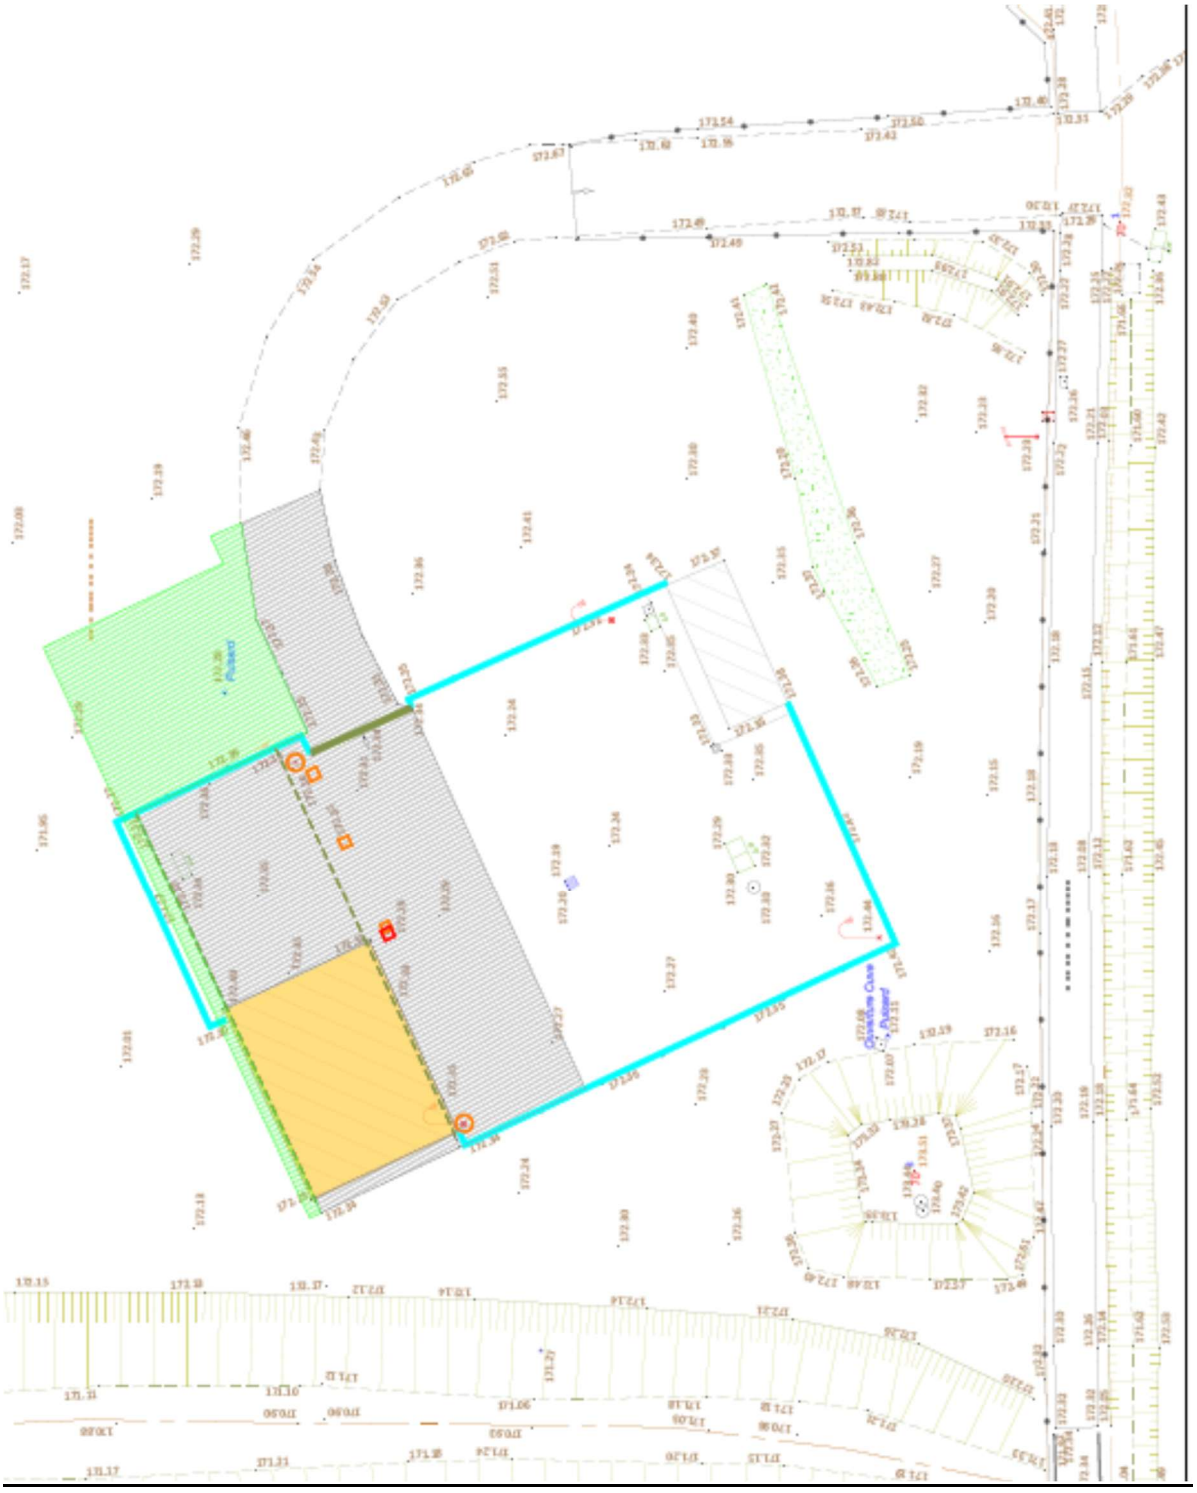


5. Plan du Poste optique P2 + clôture à l'état futur

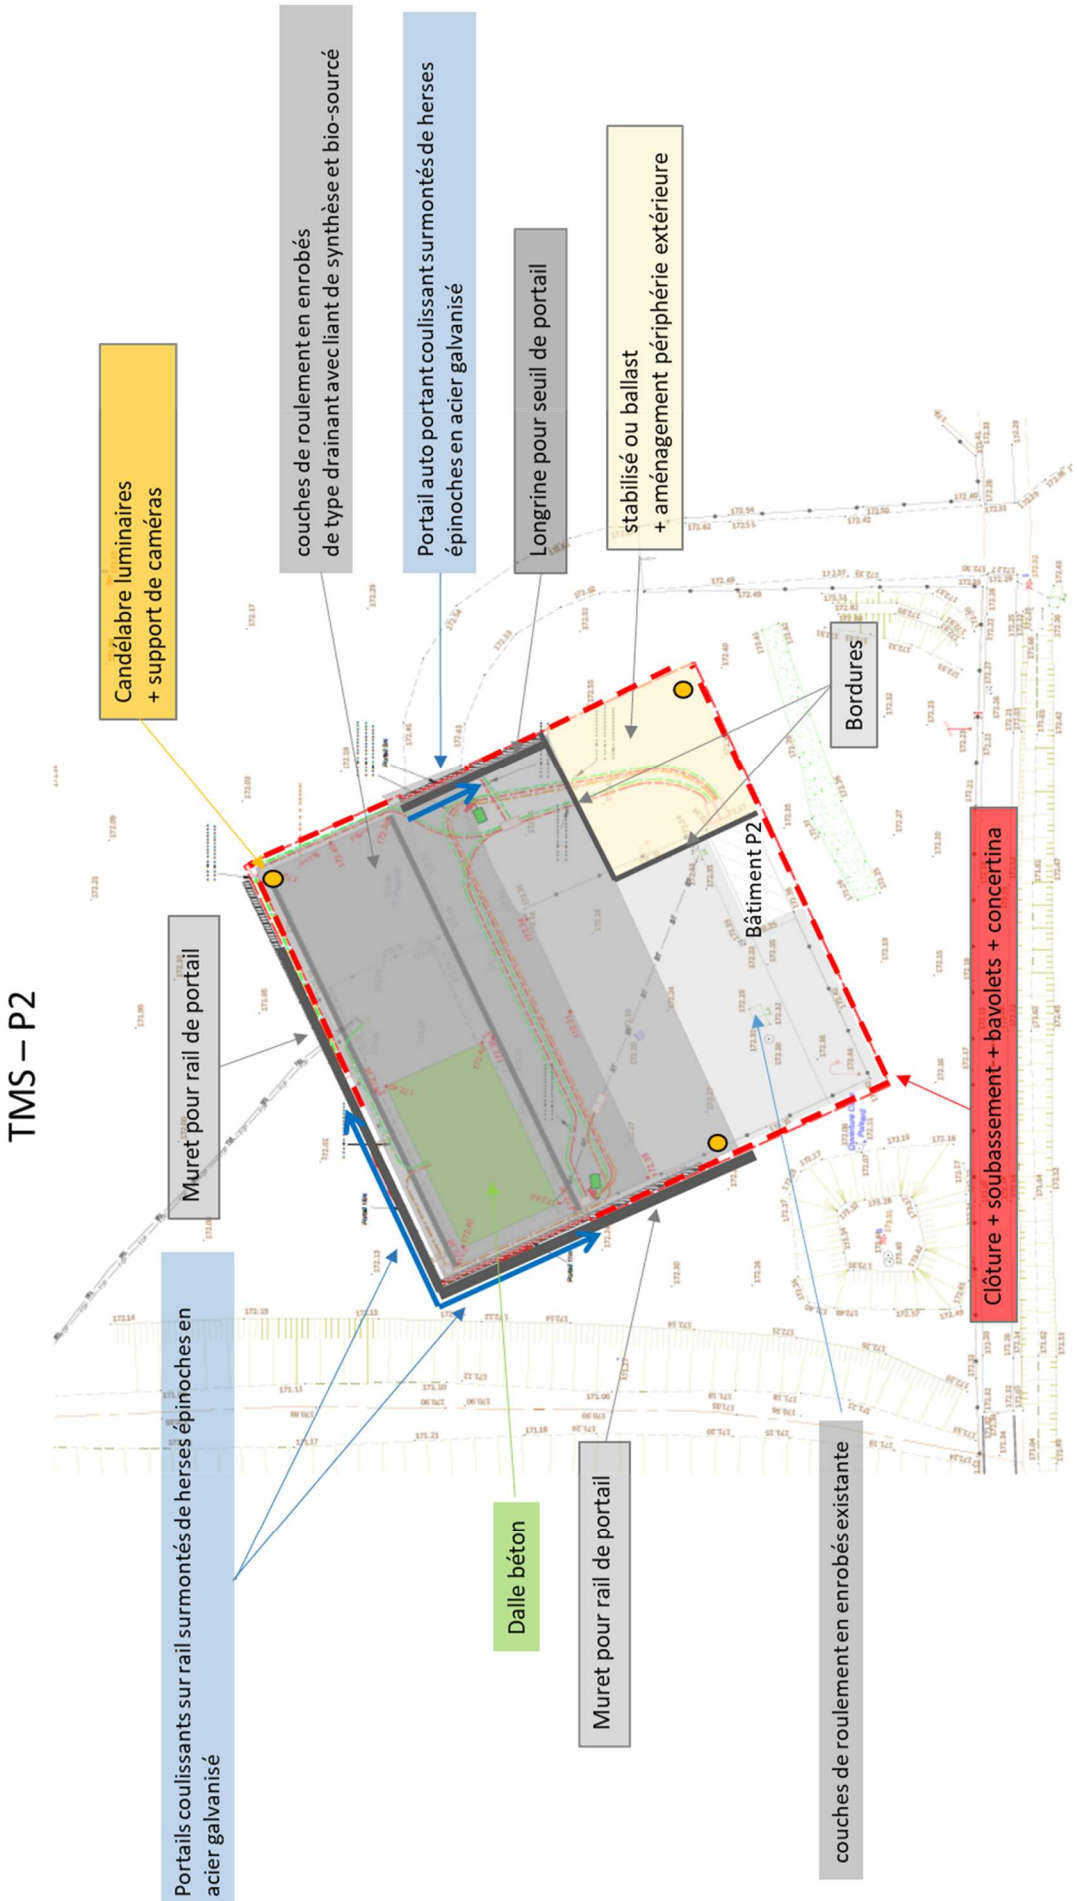

6. Plan du Poste optique P3 + clôture à l'état actuel

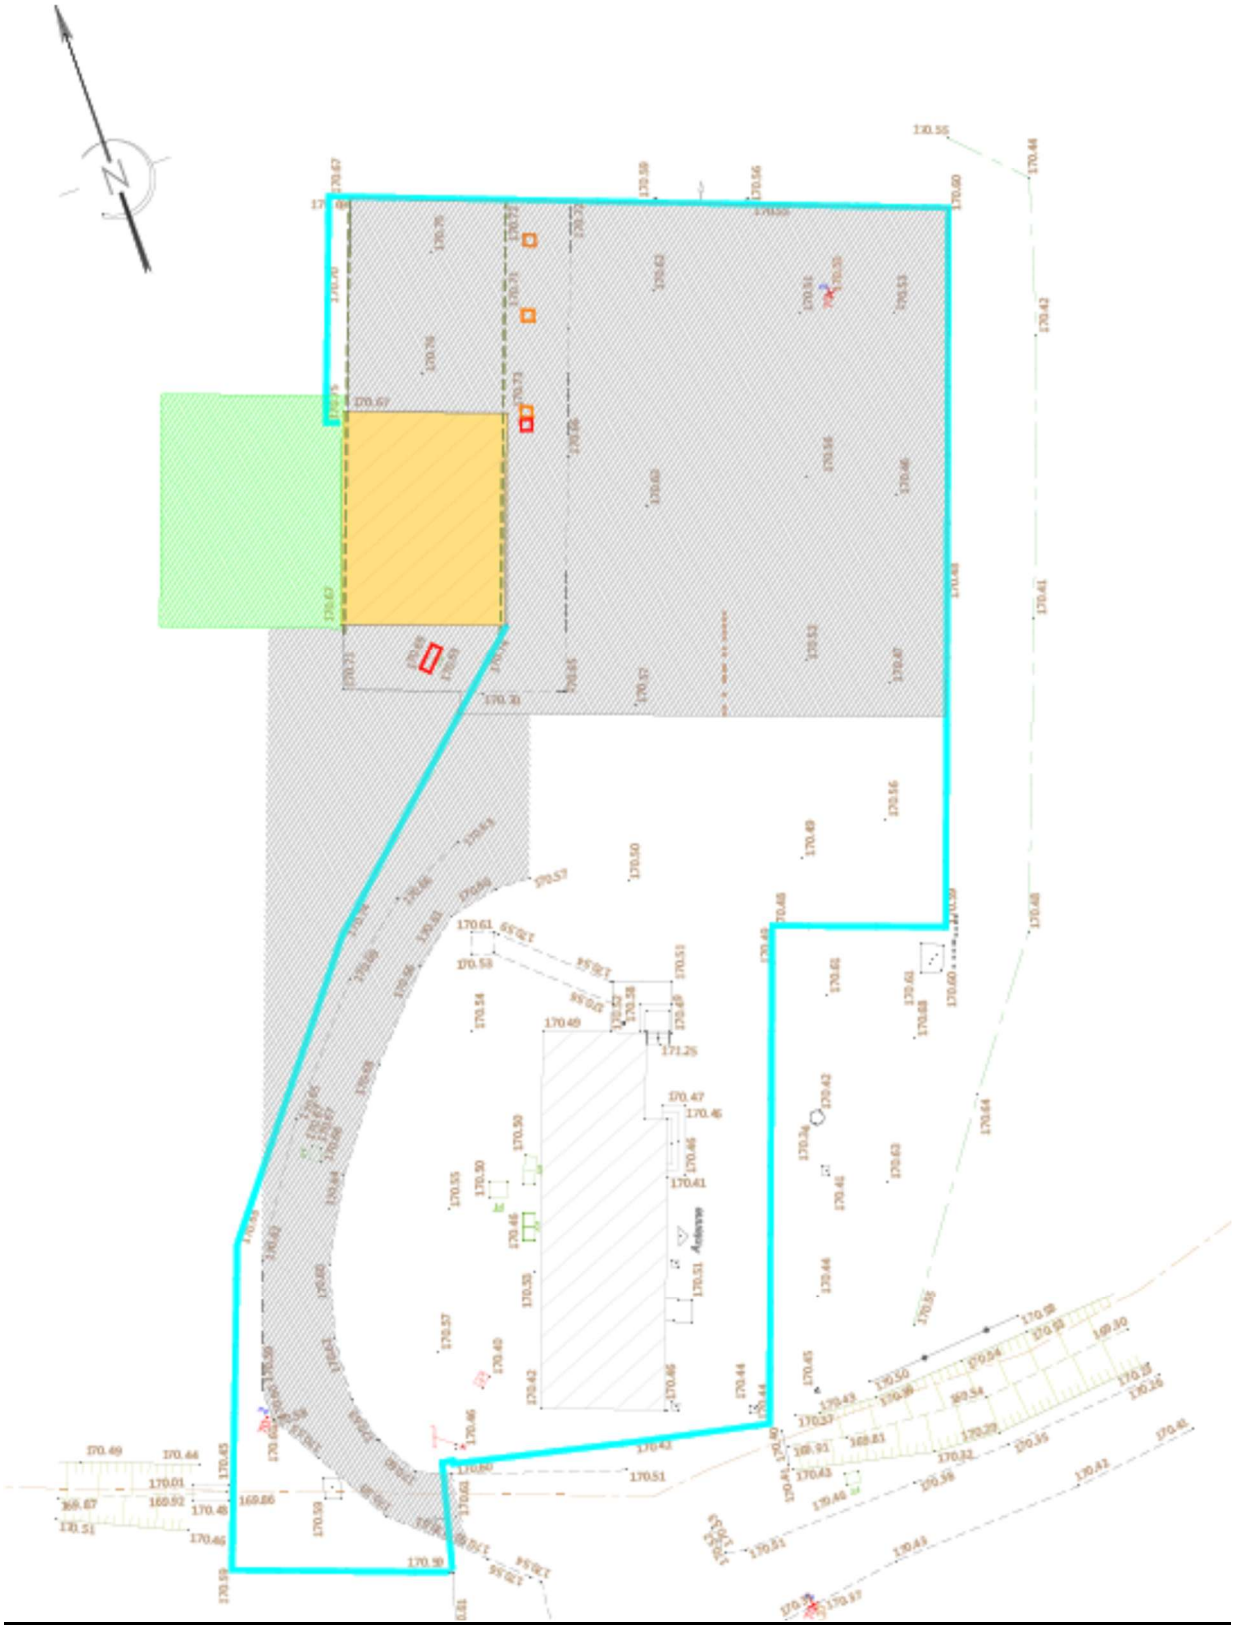


7. Plan du Poste optique P3 + clôture à l'état futur

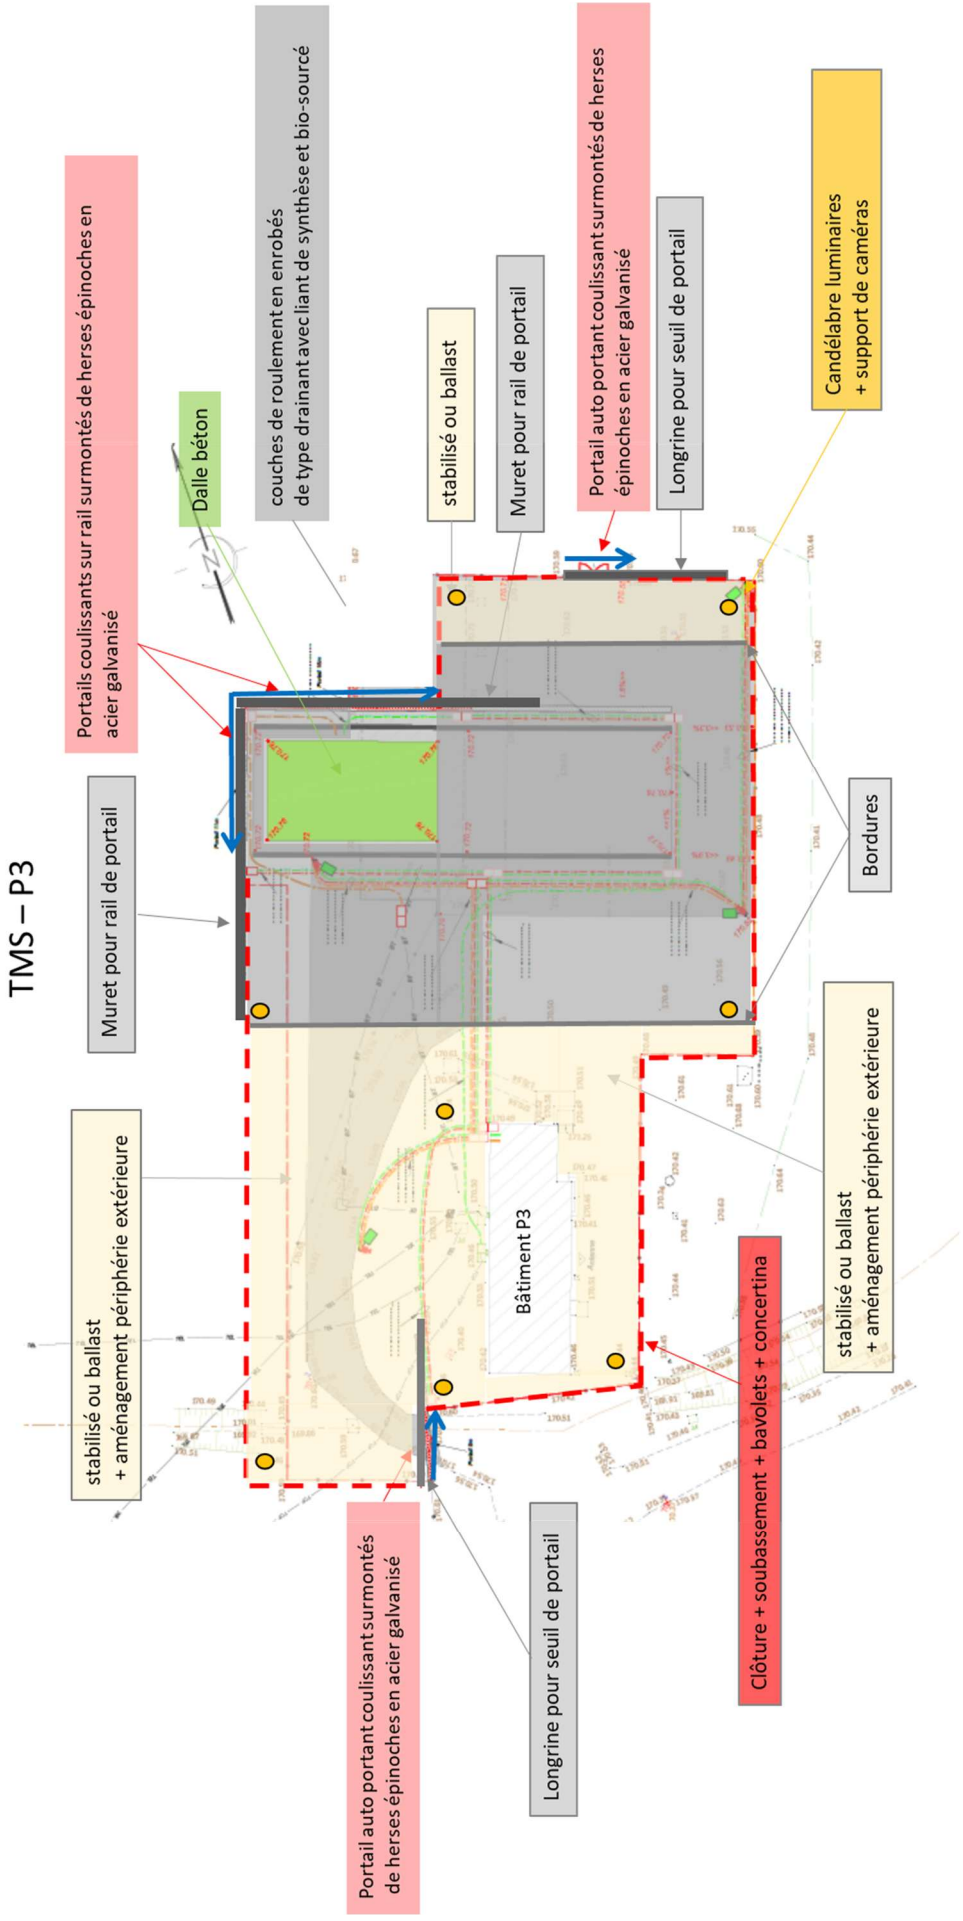


8. Plan de la Plateforme d'accueil PA à l'état futur




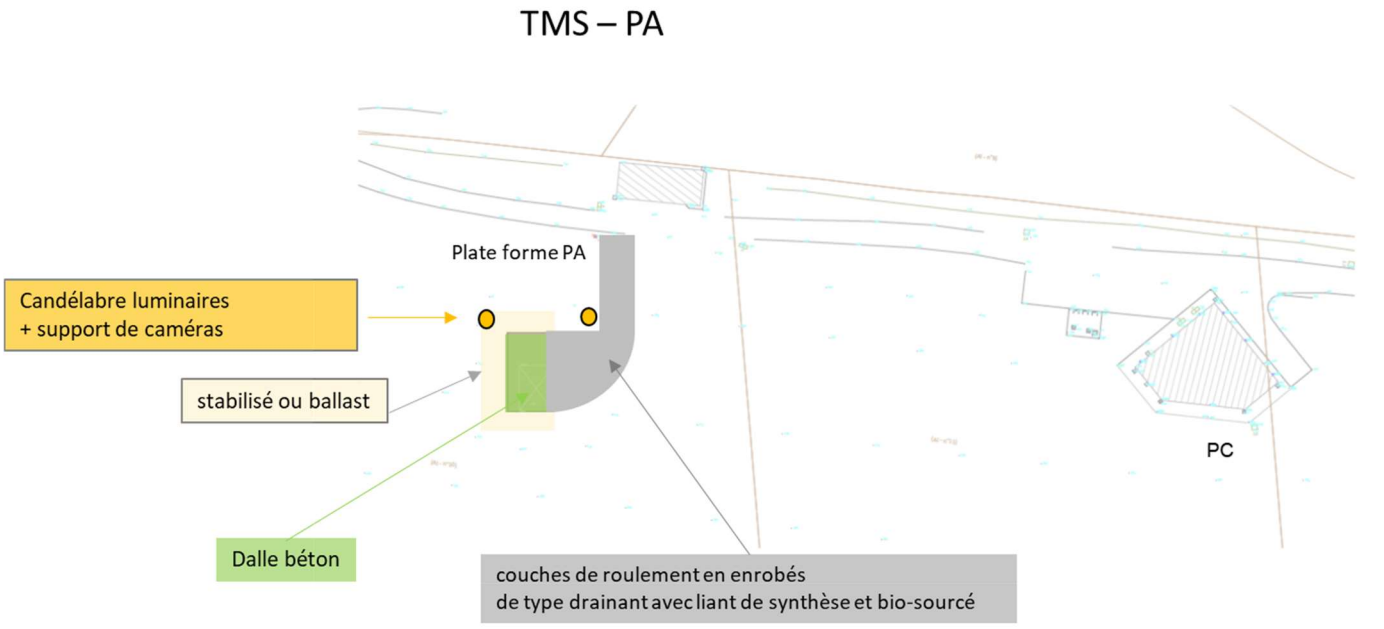

9. Plans d'installation de chantier pour PA

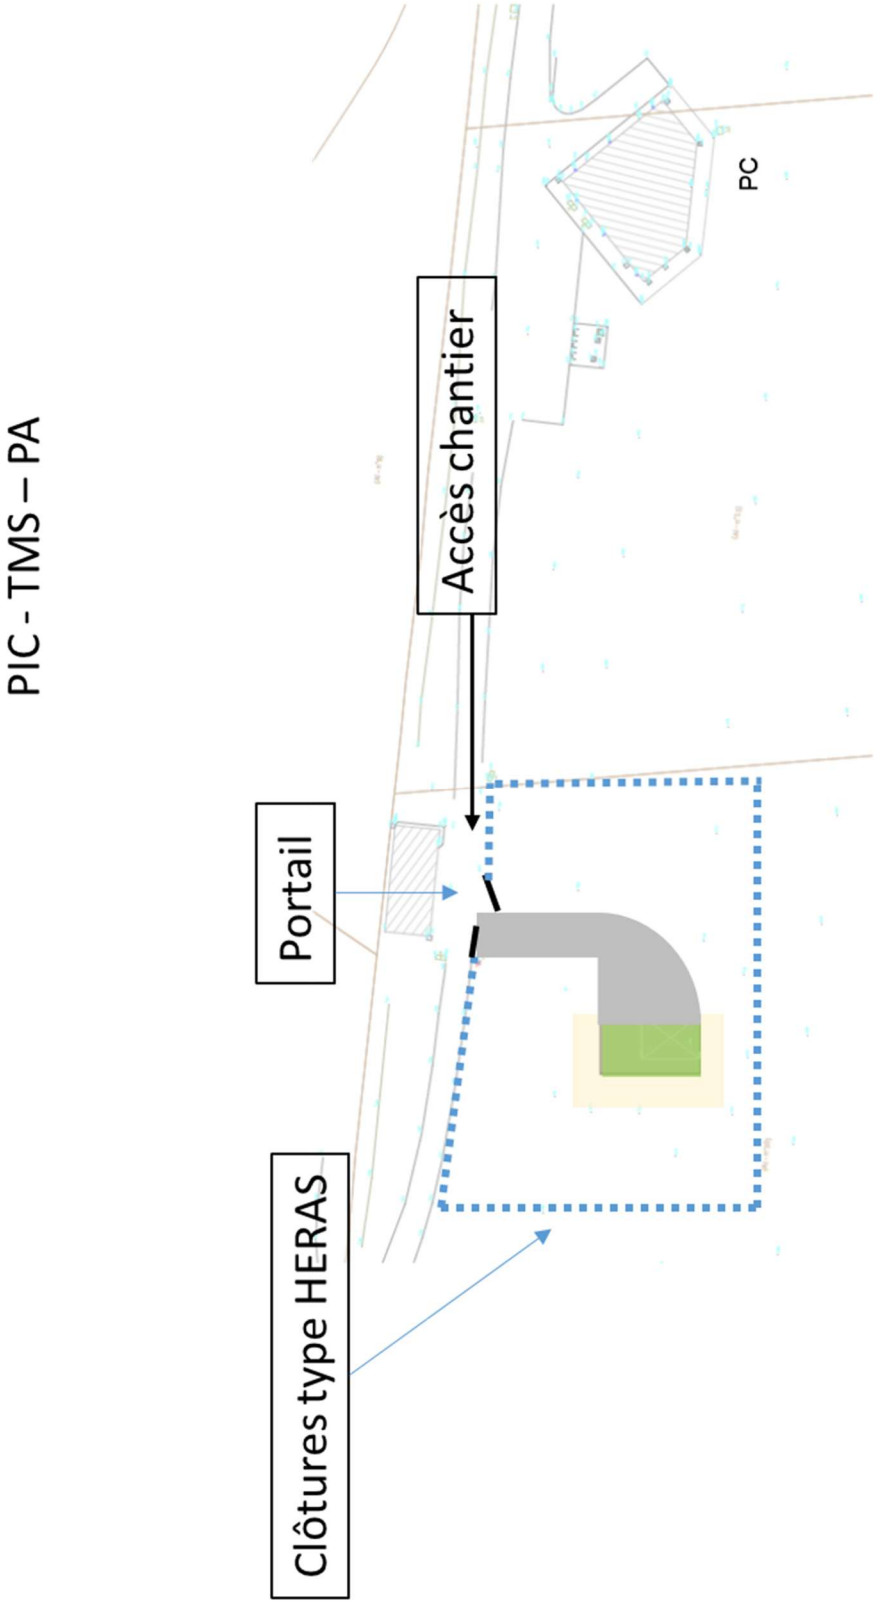

10. Plans d'installation de chantier pour P2

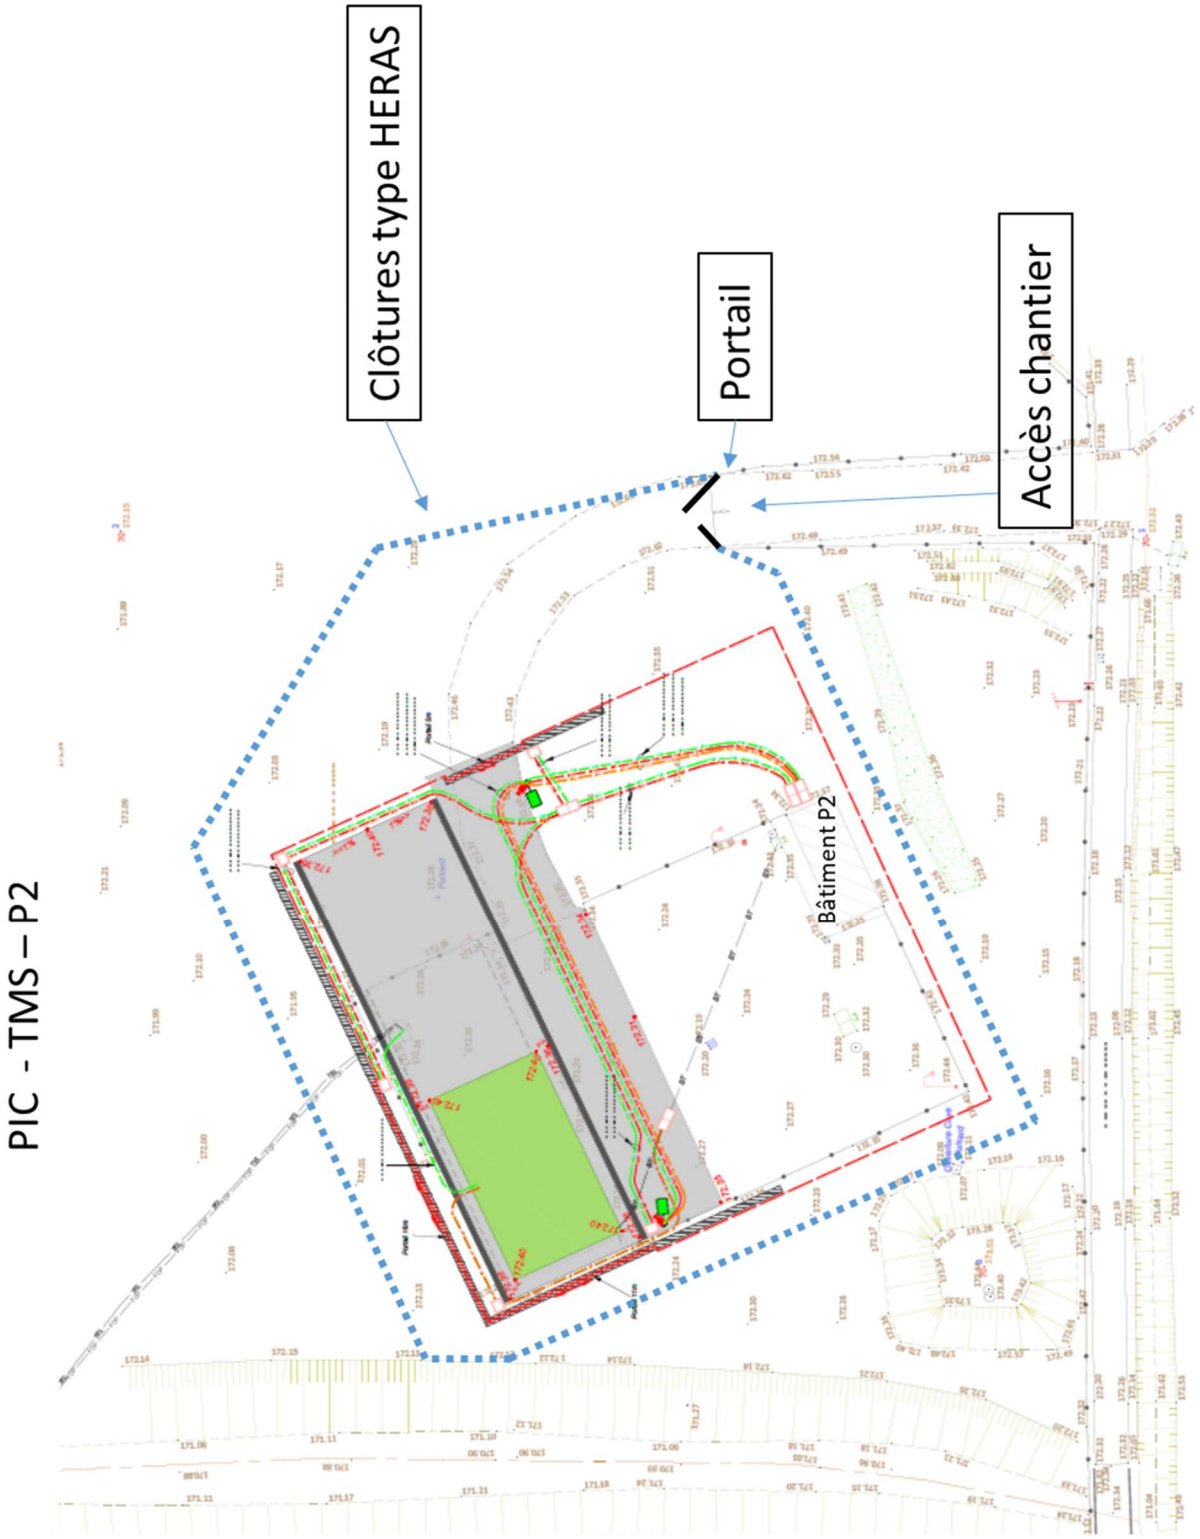

11. Plans d'installation de chantier pour P3

