Liberté • Égalité • Fraternité
RÉPUBLIQUE FRANÇAISE

MINISTERE DES ARMEES

SGA
Secrétariat général pour l'administration

Bordeaux, le 27 SEP. 2018

ETABLISSEMENT DU SERVICE D'INFRASTRUCTURE DE LA DEFENSE DE BORDEAUX

N° 545110 /SID/ESID-BDX/Div GP/BGAD/SEH

Division Gestion du Patrimoine
Bureau Gestion Administrative du Domaine
Section Etudes Historiques

ATTESTATION

REFERENCES : Code de la sécurité intérieure, notamment ses articles R 733-1 à R 733-13.
Etude historique et technique de pollution pyrotechnique (EHTPP) de l'immeuble « Terrain de parachutage de Fonsorbes » - communes de Fonsorbes et Plaisance-du-Touch (31) n°543009/SID/ESID-BDX/Div GP/BGAD/SEH du 4 juin 2018.
Lettre n° 541175/SID/ESID-BDX/USID TLS/SGP/C.DOM du 06/10/2016.

P. JOINTE : Plan cadastral de l'immeuble
Plan de division de la parcelle section AK n°109

Conformément aux dispositions du code de la sécurité intérieure, notamment ses articles R 733-1 à R 733-13, le directeur de l'Etablissement du Service d'Infrastructure de la Défense de Bordeaux,

certifie que l'immeuble ci-après désigné « Terrain de parachutage de Fonsorbes » situé sur les communes de Fonsorbes (31470) et Plaisance-du-Touch (31830), immatriculé dans G2D sous le n° 310 555 058 I et dans chorus sous le n°159 140,

a fait l'objet d'un examen de sa situation au regard des opérations mentionnées à l'article R 733-1 du code de la sécurité intérieure (recherche, neutralisation, enlèvement et destruction des munitions, mines, pièges, engins et explosifs) dans le cadre d'une recherche historique et technique telle que définie au second alinéa de l'article R 733-3 ; celle-ci [cf. document cité en 2ème référence] n'a pas mis en évidence d'activités ou d'évènements susceptibles d'avoir occasionné une pollution pyrotechnique.

Cette attestation est délivrée à la Ville de Fonsorbes dans le cadre de la cession de la parcelle section AK n°110 et de la division de la parcelle section AK n°109, indiquées sur le plan cadastral ci-joint, et elle est communiquée au préfet du département de la Haute-Garonne.

Cette attestation annule et remplace l'attestation n°543443/SID/ESID-BDX/Div GP/BGAD/SEH du 25 juin 2018.

L'ingénieur général Patrick BARRILLON
directeur de l'établissement du service d'infrastructure
de la défense de Bordeaux

COPIES A :

GP/BGAD
GP/BGAD/SEHP
GP/BGAD/SEHP/1

Département de la Haute-Garonne

Commune de FONSORBES

Section AK - Lieudit *"La petite pelicière"*

Propriété de L'ETAT - Vente à la Commune de FONSORBES

PLAN DE DIVISION


Echelle:1/250

Plan de situation 1/25000:

Plan dressé le 08/08/2018
Modifié le 06/09/2018
Dossier n°16-068
DAO: 16-068-2.dwg
Systèmes de coordonnées:
planimétrie : RGF93 CC43 - Classe 1
altimétrie : Néant

Visa du Géomètre-Expert :

SARL CASTERAS - LHUILLERY
Société de Géomètres-Experts
Bureau principal : 16bis, rue du Chemin haut 32130 SAMATAN - Tel : 05.62.62.39.60
Mail : geometre.samatan@gmail.com - Fax : 05.62.62.41.04
Bureau secondaire : 4bis, square de l'Ariège 31470 FONSORBES - Tel : 05.61.91.59.55
Mail : geometre.fonsorbes@gmail.com

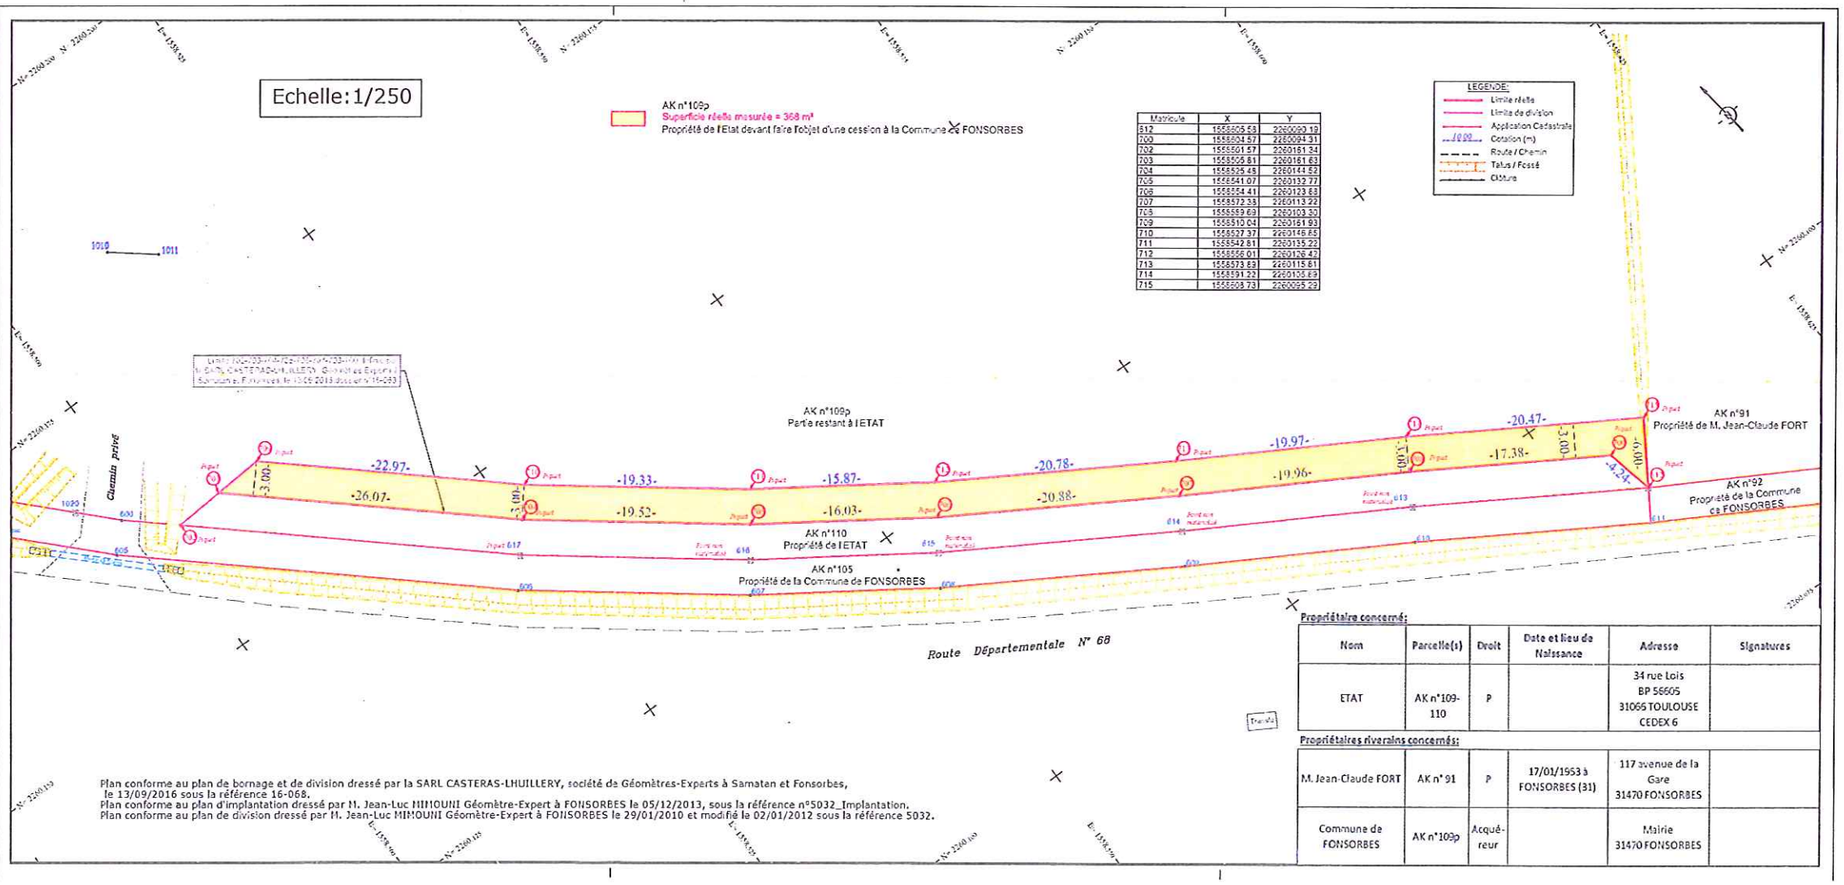

Matricule	X	Y
512	1558505.53	2260090.19
700	1558504.57	2260094.31
702	1558501.57	2260161.34
703	1558505.81	2260161.63
704	1558535.45	2260141.62
705	1558541.07	2260132.77
706	1558554.41	2260123.68
707	1558572.38	2260113.22
708	1558589.69	2260103.30
709	1558510.04	2260161.93
710	1558527.37	2260146.65
711	1558542.81	2260135.22
712	1558556.011	2260126.42
713	1558573.63	2260115.61
714	1558591.22	2260105.69
715	1558608.73	2260095.29

Plan conforme au plan de bornage et de division dressé par la SARL CASTERAS-LHUILLERY, société de Géomètres-Experts à Samatan et Fonsorbes, le 13/09/2016 sous la référence 16-068.
Plan conforme au plan d'implantation dressé par M. Jean-Luc MIMOUNI Géomètre-Expert à FONSORBES le 05/12/2013, sous la référence n°5032_Implantation.
Plan conforme au plan de division dressé par M. Jean-Luc MIMOUNI Géomètre-Expert à FONSORBES le 29/01/2010 et modifié le 02/01/2012 sous la référence 5032.

Propriétaire concerné:

Nom	Parcelle(s)	Droit	Date et lieu de Naissance	Adresse	Signatures
ETAT	AK n°109-110	P		34 rue Lois BP 56605 31066 TOULOUSE CEDEX 6	

Propriétaires riverains concernés:

M. Jean-Claude FORT	AK n°91	P	17/01/1953 à FONSORBES (31)	117 avenue de la Gare 31470 FONSORBES	
Commune de FONSORBES	AK n°109p	Acquéreur		Mairie 31470 FONSORBES	


DR
AE
DD
DP
DE
AH
AI
DO
DD
AI
AK
AM