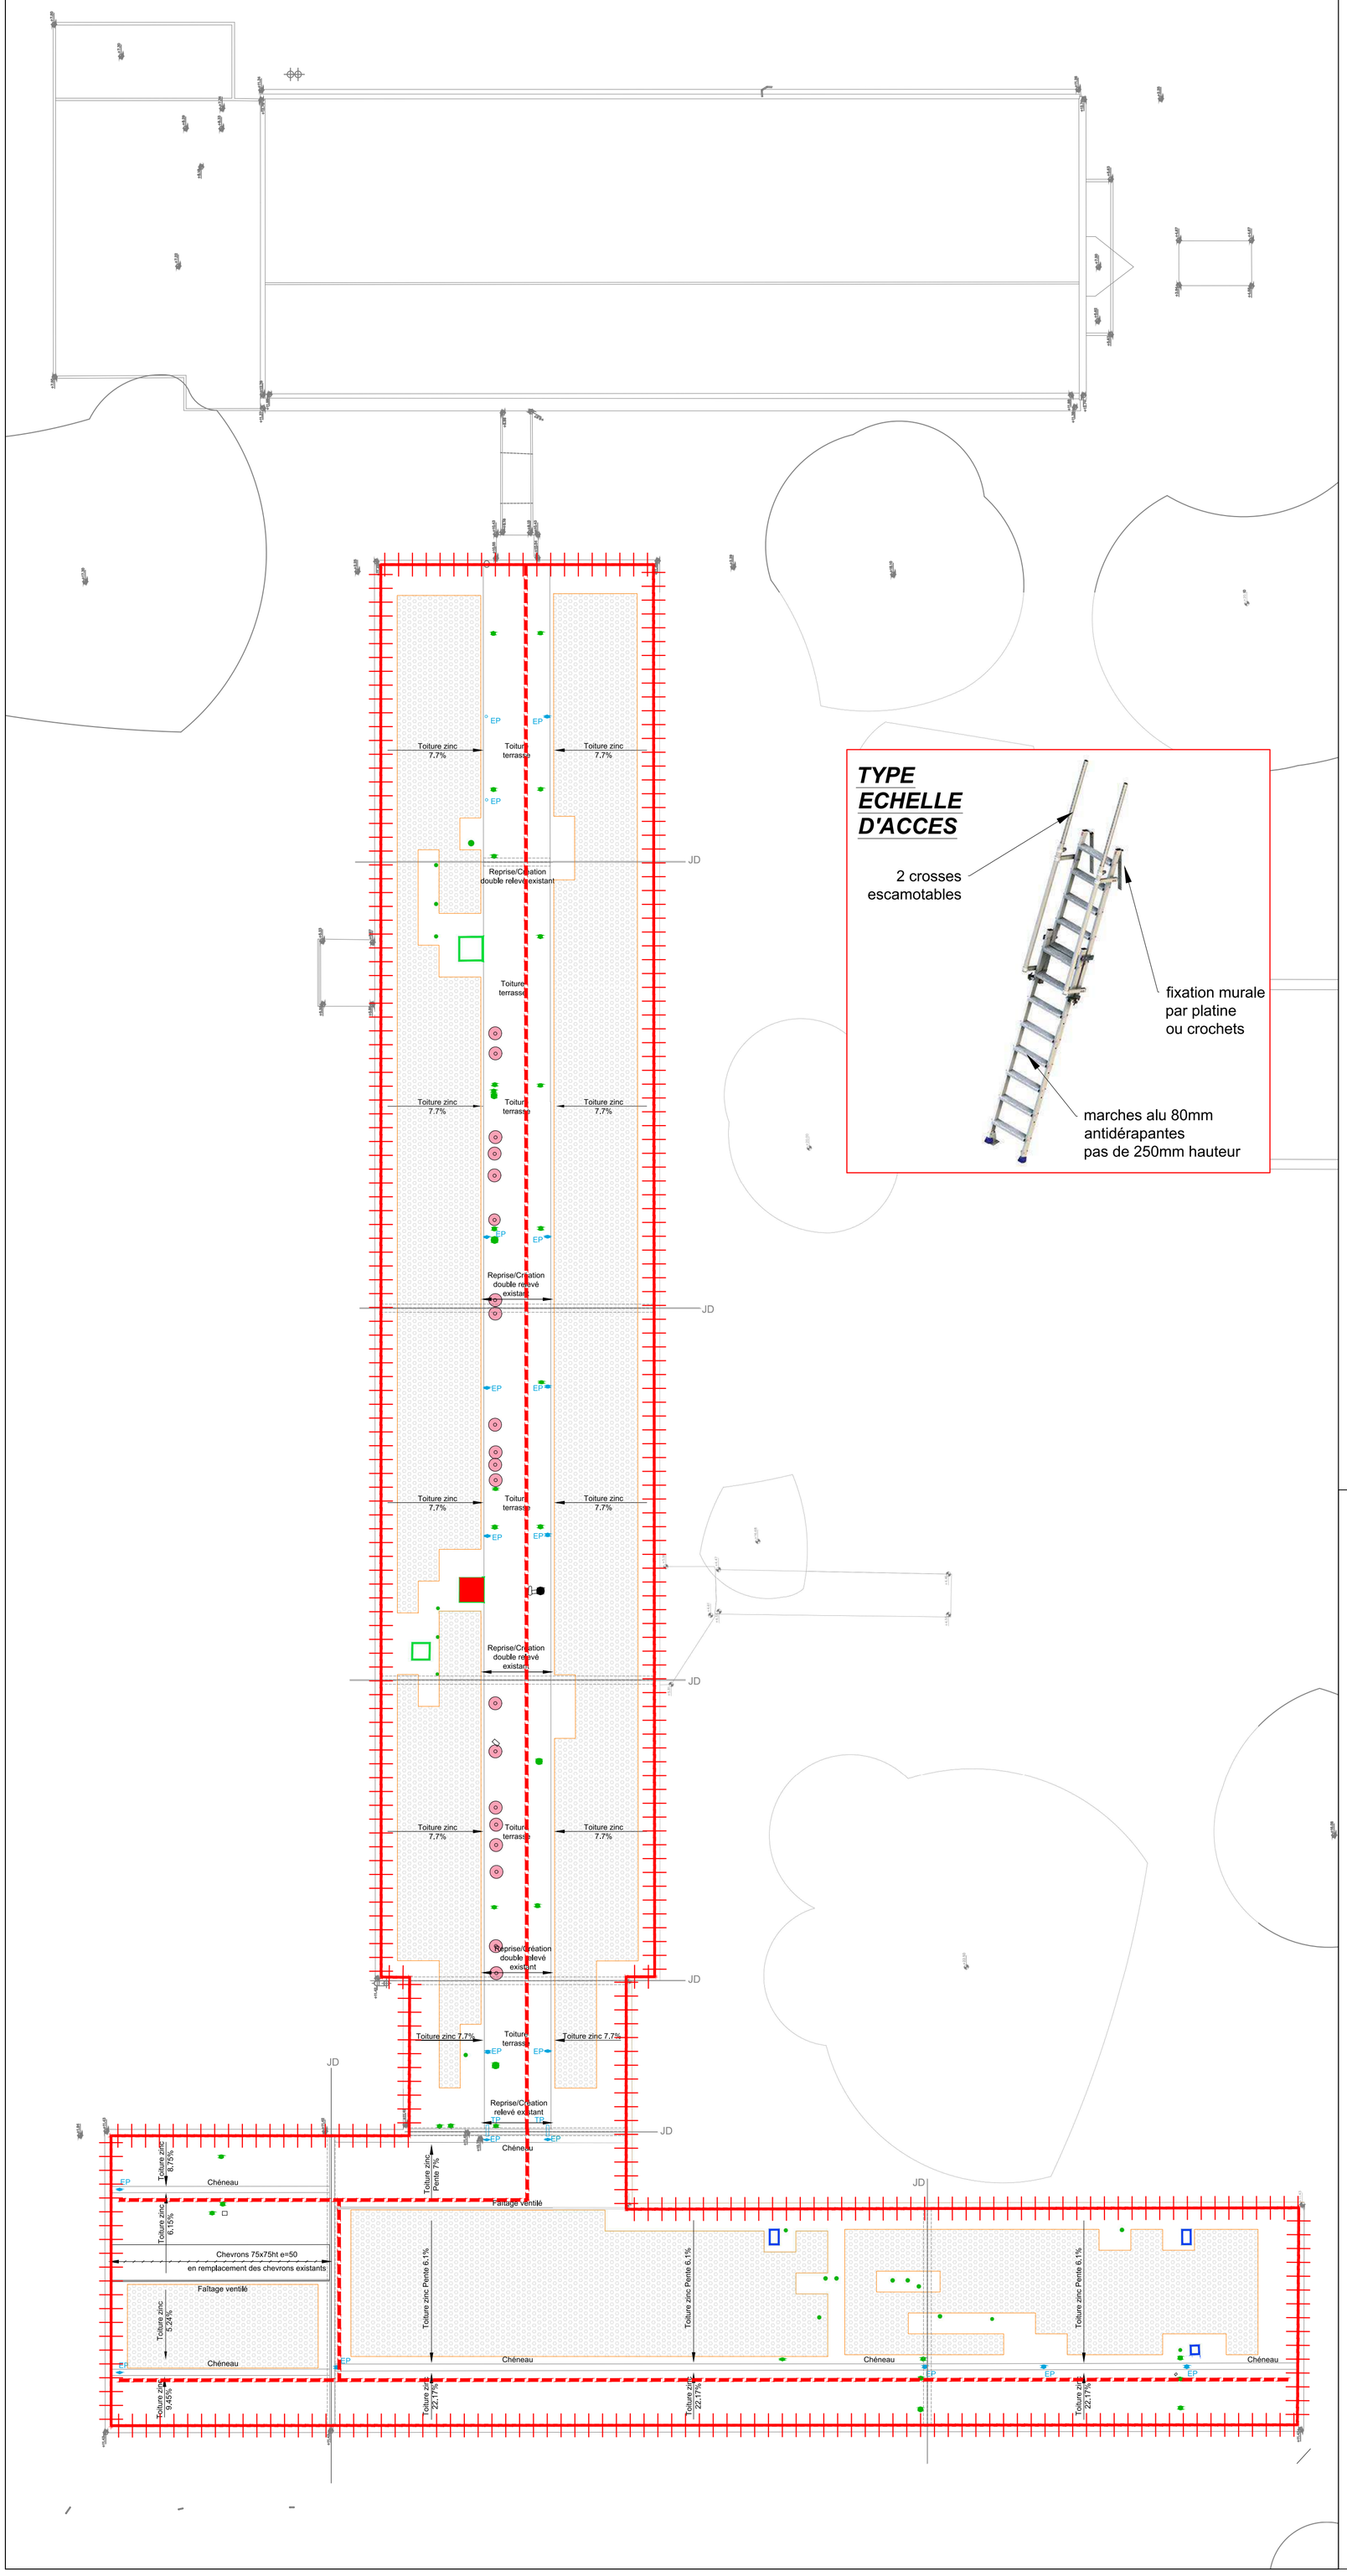


TYPE ECHELLE D'ACCES

LEGENDE

- Lanterneau existant
- Tourelle d'extraction existante
- Eléments non définis existant
- Tourelles d'extraction maçonnée existante
- Event existant
- EP existante

LEGENDE DU PROJET

- Panneau photovoltaïque 460 Wc

LEGENDE SECURITE

- Ligne de vie
- Dispositifs en attente (crochets) pour protection collective temporaire
- Lanterneaux d'accès toiture sécurisés Mise aux normes échelle règlementaire

NIVEAU ±0.00 = FINI RDC 147.10NGF

MOA :

CNRS TOULOUSE
16, Avenue Edouard Belin
31400 TOULOUSE

PROJET :

RÉFECTION DE LA COUVERTURE ZINC
DU BÂTIMENT PRINCIPAL
ISOLATION DES COMBLES
INSTALLATION GÉNÉRATEUR PHOTOVOLTAÏQUE
SITE CNRS DE TOULOUSE
29, rue Jeanne Marvig – TOULOUSE (31)

PLANS :

PROJET DE TOITURE - plan de principe sécurité toiture

PHASE :

DCE

ECHELLE :	1/200	Date :	AOUT 2026	Numéro :	25-028_004

Ind .	Date	Modifications
0	08/2026	Emission Originale

MISSIONS : ESQ | DIAG | APS | APD | PRO | DCE | ACT | EXE | OPC | AOR DOE

CYRIUS INGENIERIE
L'ingénierie de vos solutions
38, Allée du Terlon -Bâtiment C
31 850 MONTRABE
E-mail: contact@cyrius-ingenierie.fr
Téléphone: 05 82 95 04 11

MOMESU ARCHITECTES
7 Rue Anterrieu
34 070 MONTPELLIER
Téléphone: 06 52 83 42 16