MOA :

CNRS TOULOUSE
16, Avenue Edouard Belin
31400 TOULOUSE

CNRS CEMES

PROJET :

RÉFECTION DE LA COUVERTURE ZINC DU BÂTIMENT PRINCIPAL - ISOLATION DES COMBLES - INSTALLATION GÉNÉRATEUR PHOTOVOLTAÏQUE

SITE CNRS DE TOULOUSE
29, rue Jeanne Marvig – TOULOUSE (31)

PLANS :

INSTALLATION DE PRODUCTION PHOTOVOLTAIQUE
PLAN TGBT / POSTE "ATELIER"

ETAT DES LIEUX & PROJET

PHASE :

DCE


ECHELLE : 1/50	Date : AOUT 2026	Numéro : 25-028.120

Ind .	Date	Modifications
0	08/2026	Emission Originale


MISSIONS :	ESQ	DIAG	APS	APD	PRO	DCE	ACT	EXE	OPC	AOR DOE


CYRIUS INGENIERIE
L'ingénierie de vos solutions
38, Allée du Terlon -Bâtiment C
31 850 MONTRABE
E-mail: contact@cyrius-ingenierie.fr
Téléphone: 05 82 95 04 11

MOMESU ARCHITECTES
7 Rue Anterrieu
34 070 MONTPELLIER
Téléphone: 06 52 83 42 16

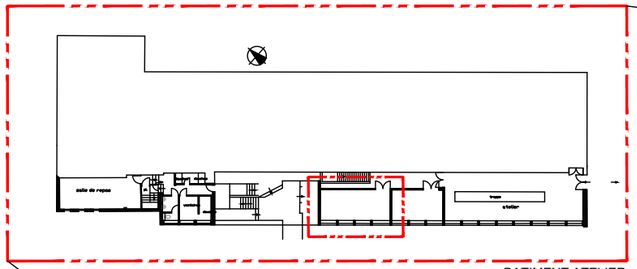

BATIMENT ATELIER

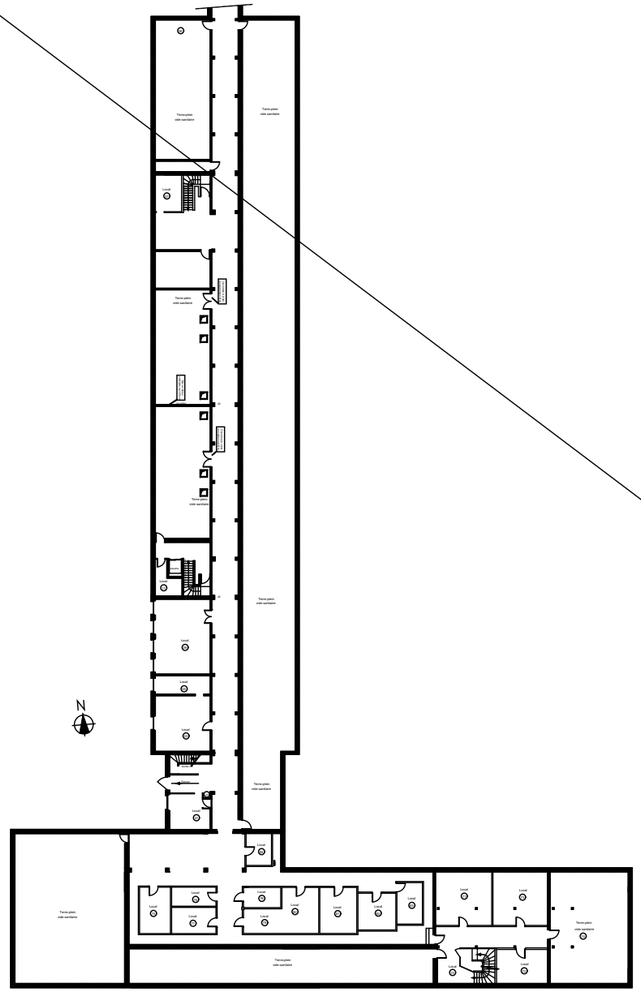

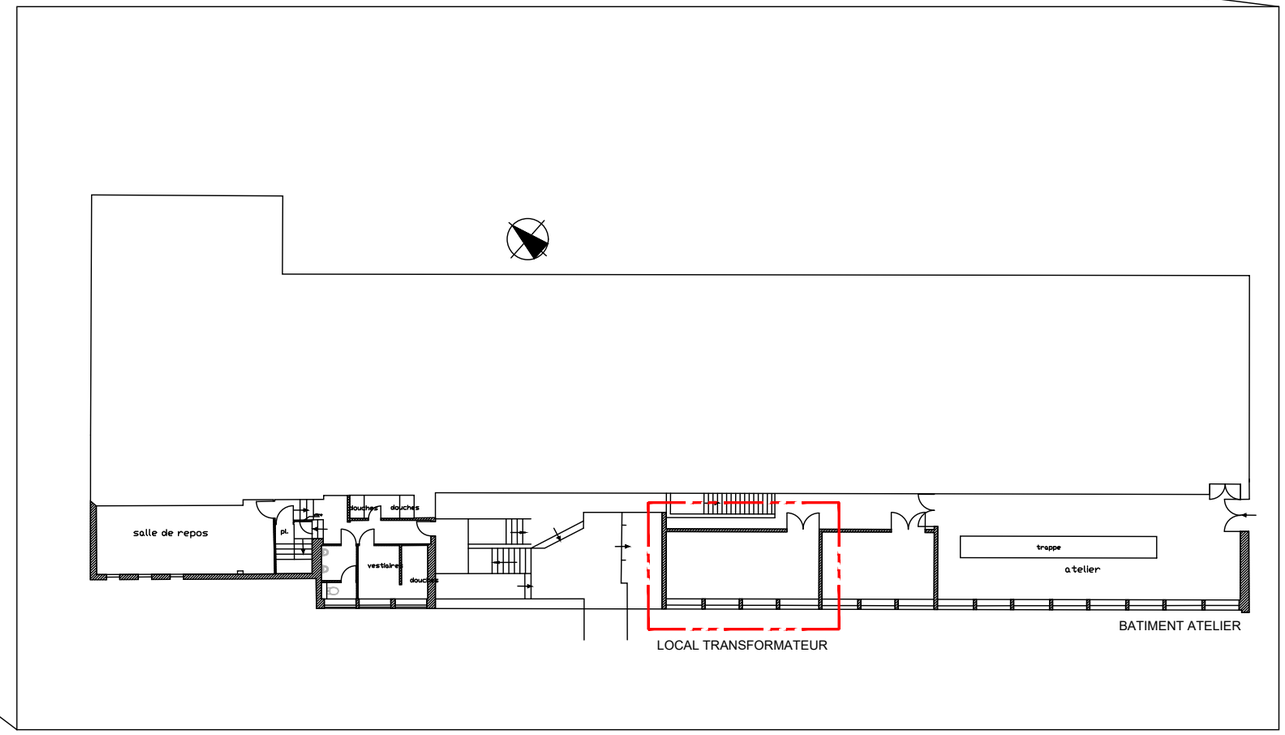


LOCAL TRANSFORMATEUR

BATIMENT ATELIER

RÉFECTION DE LA COUVERTURE ZINC
DU BÂTIMENT PRINCIPAL

PLAN TGBT / POSTE BATIMENT ATELIER

Plans de repérage - Sous-sol état des lieux

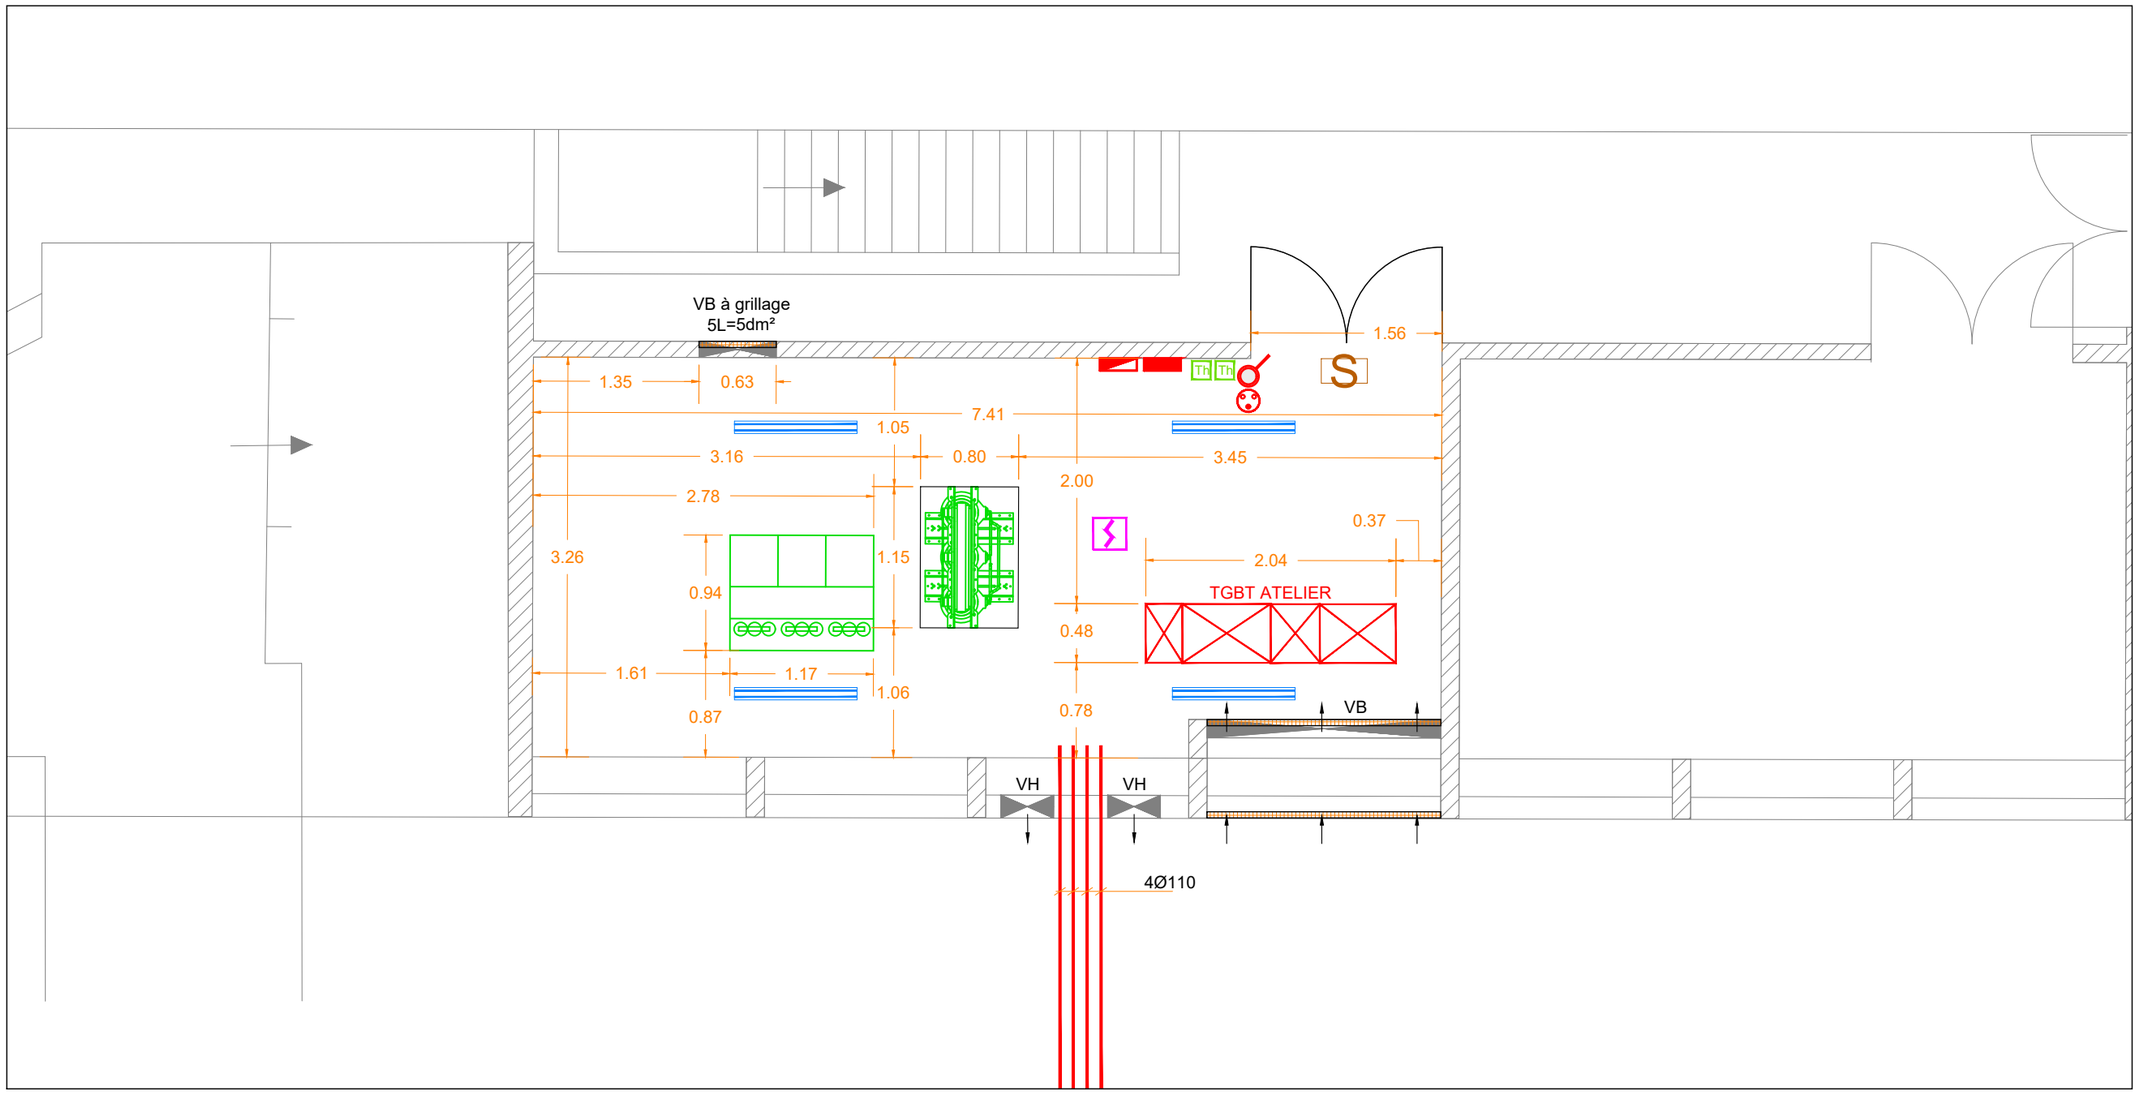

LEGENDE EDL

EQUIPEMENTS COURANT FORT & FAIBLE

- PC 2P+T 230V / 16A
- INTERRUPTEUR SIMPLE ALLUMAGE ÉTANCHE
- COFFRET POSTE 30x35
- TRANSMETTEUR GSM 30x30x10
- ARMOIRE ELECTRIQUE TGBT
- CDC CF — CDC CF — FOURREAUX COURANTS FORTS

- TRANSFORMATEUR HUILE 400KVA
- CELLULE HTA
- Th THERMOSTAT

APPAREILS D'ÉCLAIRAGE

- LUMINAIRE

ÉCLAIRAGE SÉCURITÉ

- S BLOC D'ÉVACUATION

SYSTEME DE SECURITE INCENDIE


- DÉTECTEUR OPTIQUE DE FUMÉE

RÉFECTION DE LA COUVERTURE ZINC
DU BÂTIMENT PRINCIPAL

PLAN TGBT / POSTE BATIMENT ATELIER

Implantation des équipements - Niveau Sous-sol

ETAT DES LIEUX / Ech: 1/50

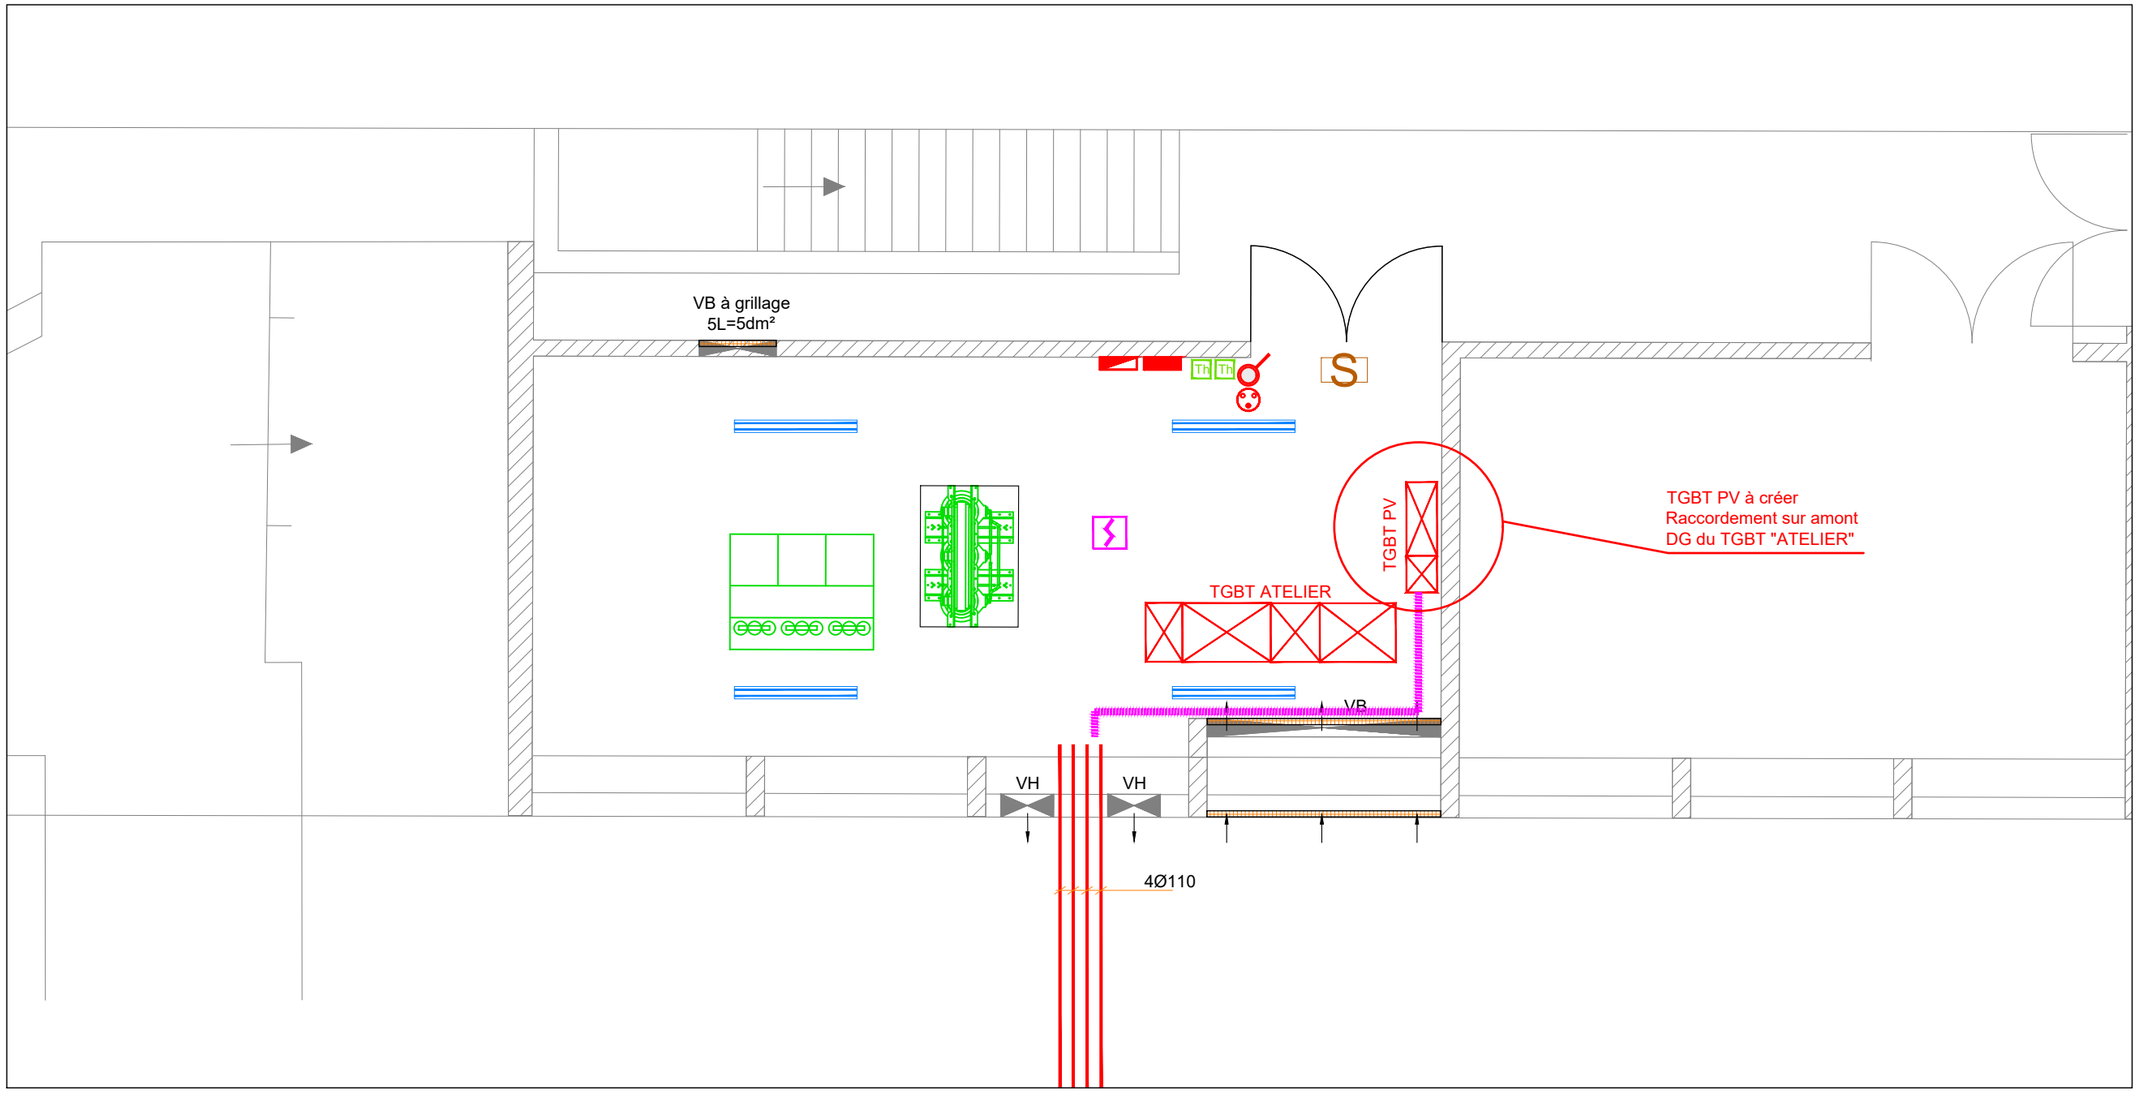

LEGENDE EDL

EQUIPEMENTS COURANT FORT & FAIBLE

- PC 2P+T 230V / 16A
- INTERRUPTEUR SIMPLE ALLUMAGE ÉTANCHE
- COFFRET POSTE 30x35
- TRANSMETTEUR GSM 30x30x10
- ARMOIRE ELECTRIQUE TGBT
- FOURREAUX COURANTS FORTS

- TRANSFORMATEUR HUILE 400KVA
- CELLULE HTA
- THERMOSTAT

APPAREILS D'ÉCLAIRAGE

- LUMINAIRE

ÉCLAIRAGE SÉCURITÉ

- BLOC D'ÉVACUATION

SYSTEME DE SECURITE INCENDIE

- DÉTECTEUR OPTIQUE DE FUMÉE

RÉFECTION DE LA COUVERTURE ZINC
DU BÂTIMENT PRINCIPAL

PLAN TGBT / POSTE BATIMENT ATELIER

Implantation des équipements - Niveau Sous-sol

PROJET / Ech: 1/50