MOA :

CNRS TOULOUSE
16, Avenue Edouard Belin
31400 TOULOUSE

CNRS CEMES

PROJET :

RÉFECTION DE LA COUVERTURE ZINC DU BÂTIMENT PRINCIPAL - ISOLATION DES COMBLES - INSTALLATION GÉNÉRATEUR PHOTOVOLTAÏQUE

SITE CNRS DE TOULOUSE
29, rue Jeanne Marvig – TOULOUSE (31)

PLANS :

COUPE DE PRINCIPE - PROJET

PHASE :

DCE

ECHELLE : 1/50-20	Date : AOUT 2026	Numéro : 25-028_001

Ind .	Date	Modifications
0	08/2026	Emission Originale


MISSIONS :	ESQ	DIAG	APS	APD	PRO	DCE	ACT	EXE	OPC	AOR DOE

CYRIUS Ingénierie


CYRIUS INGENIERIE
L'ingénierie de vos solutions
38, Allée du Terlon -Bâtiment C
31 850 MONTRABE
E-mail: contact@cyrius-ingenierie.fr
Téléphone: 05 82 95 04 11

MOMESU ARCHITECTES
7 Rue Anterrieu
34 070 MONTPELLIER
Téléphone: 06 52 83 42 16

COUPE 1 SUR BATIMENT PRINCIPAL CENTRAL Ech: 1/50

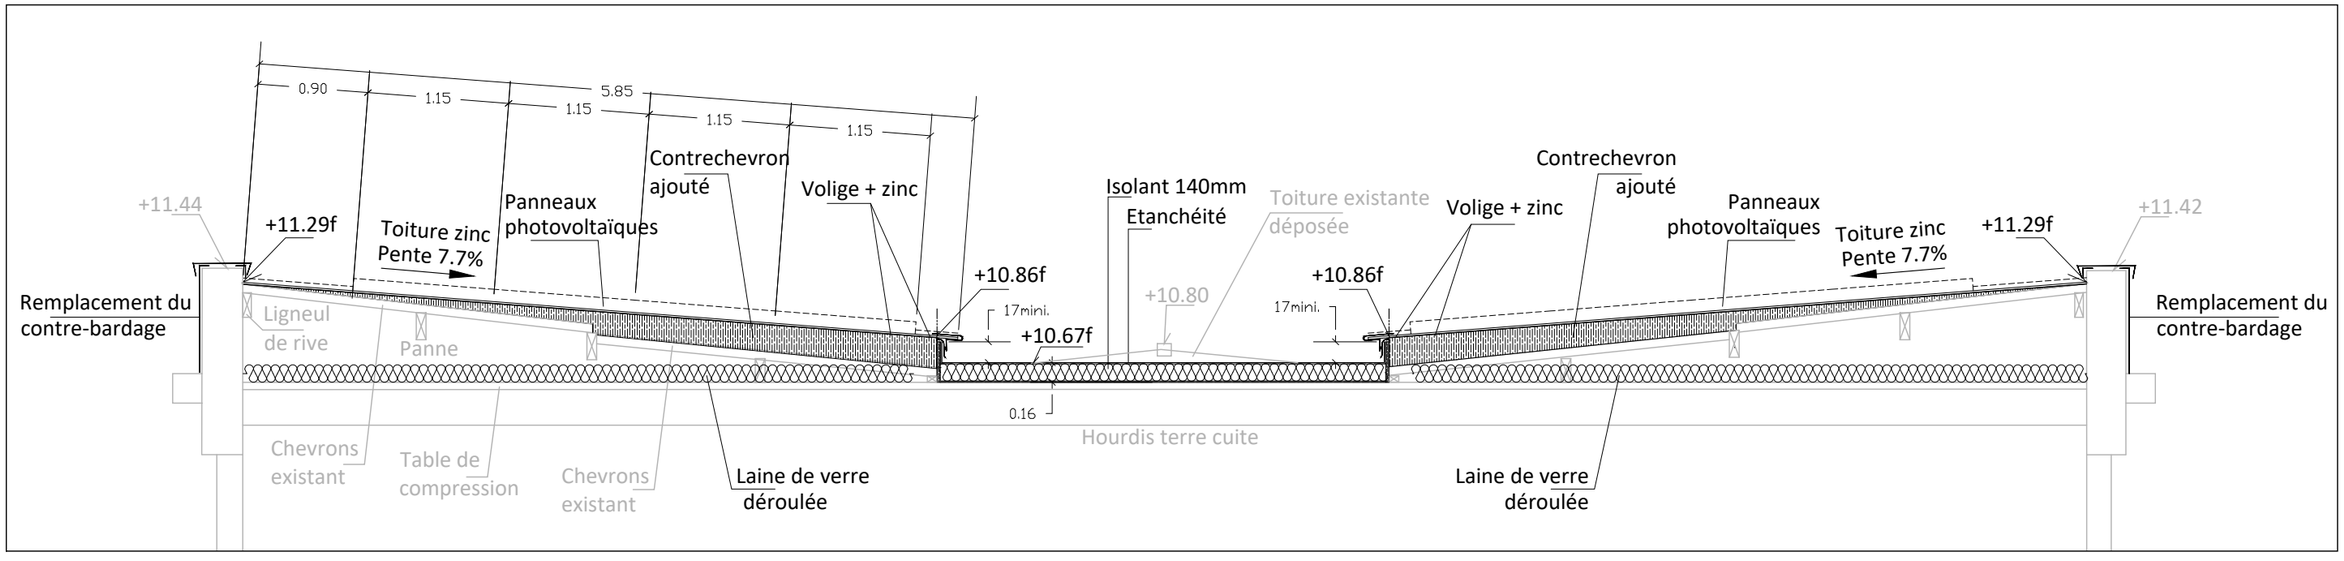

DETAIL COUPE1 Ech: 1/20

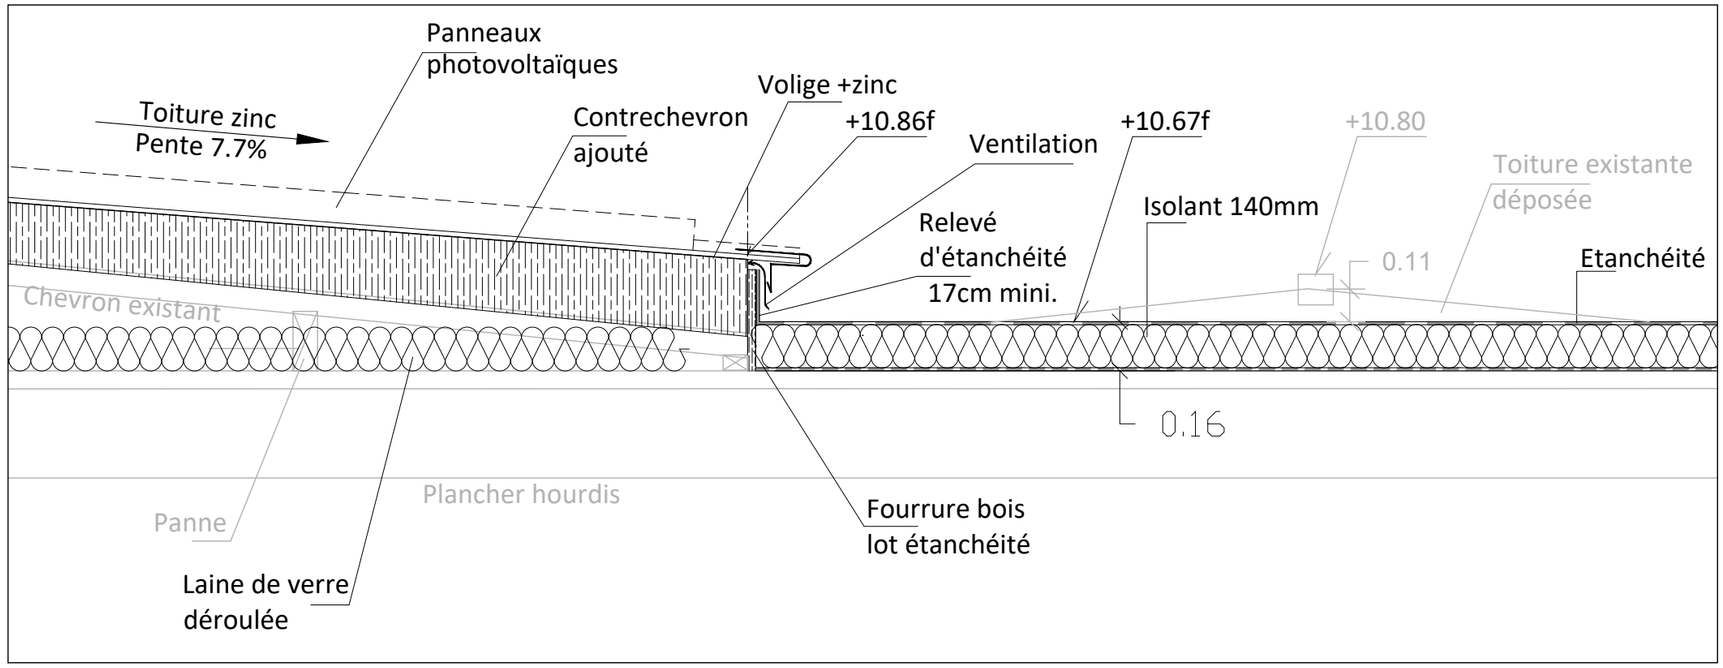


RÉFECTION DE LA COUVERTURE ZINC
DES BÂTIMENTS PRINCIPAL ET ATELIER


Coupes projet - COUPE 1

échelles: 1/50-20

COUPE 2 Ech: 1/20

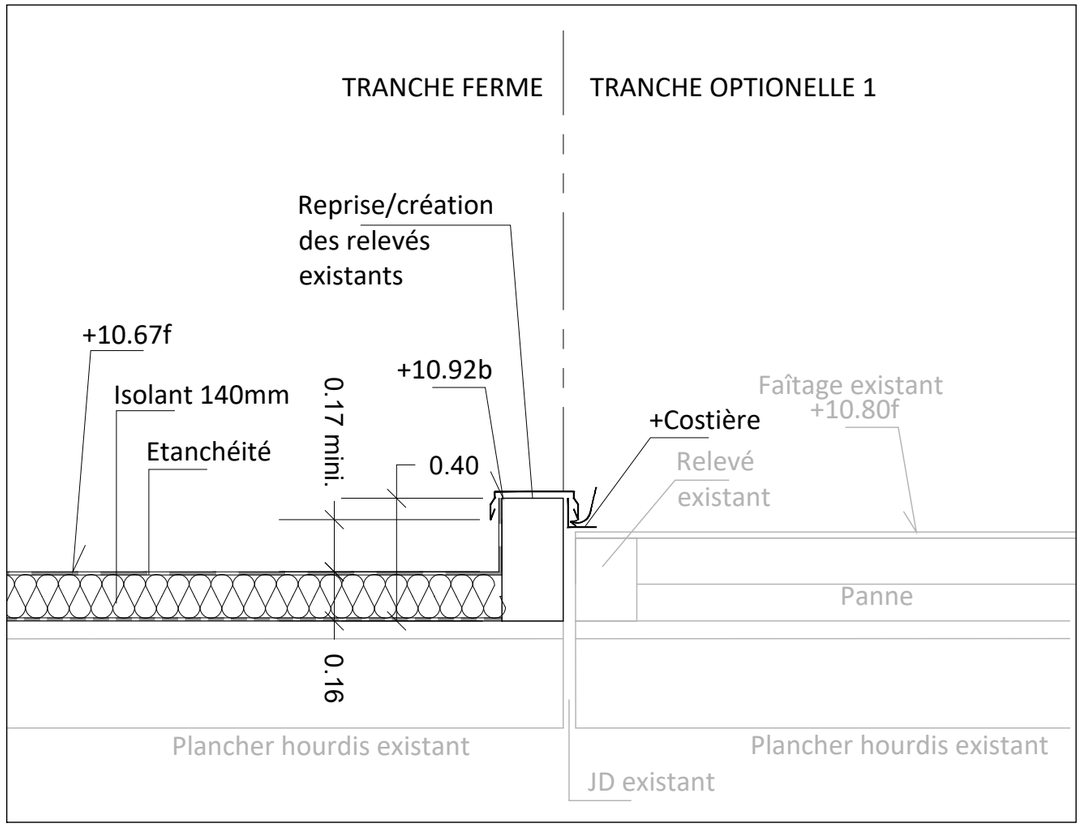

COUPE 3 Ech: 1/20

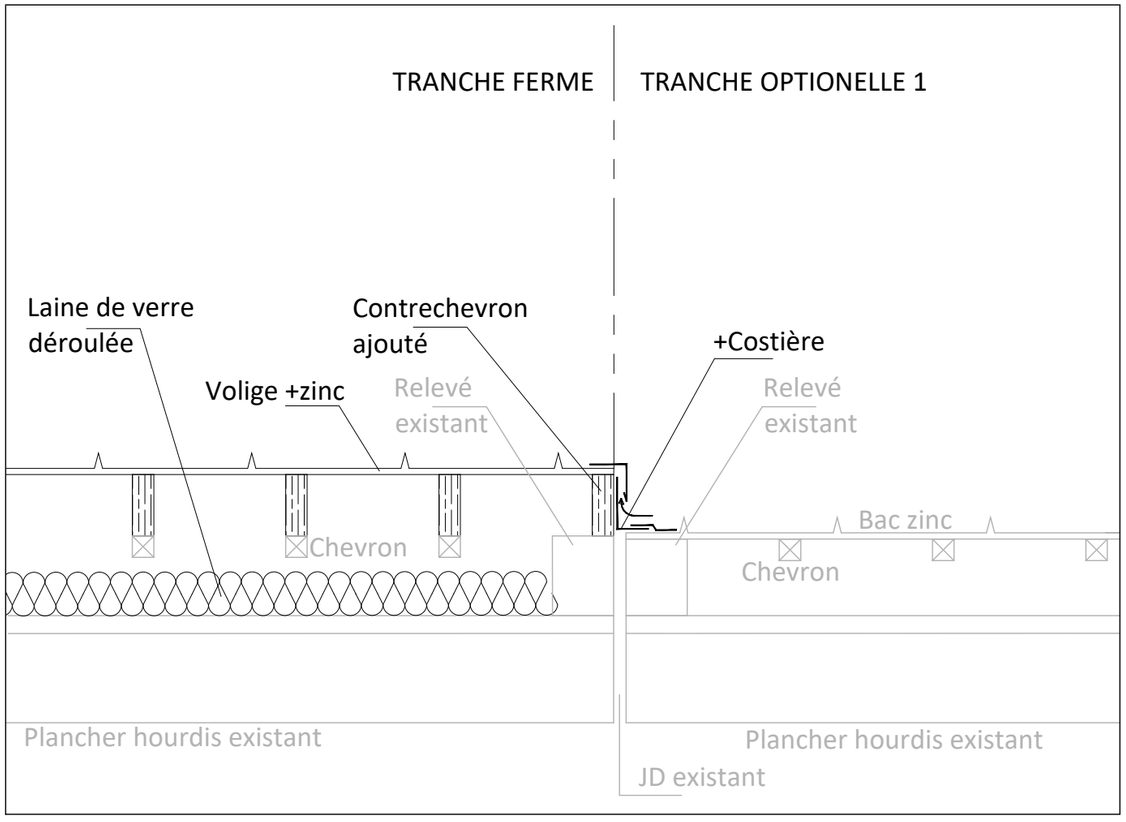


RÉFECTION DE LA COUVERTURE ZINC
DES BÂTIMENTS PRINCIPAL ET ATELIER


Coupes projet - COUPES 2-3

échelles: 1/20


COUPE 4 SUR BATIMENT PRINCIPAL Ech: 1/50

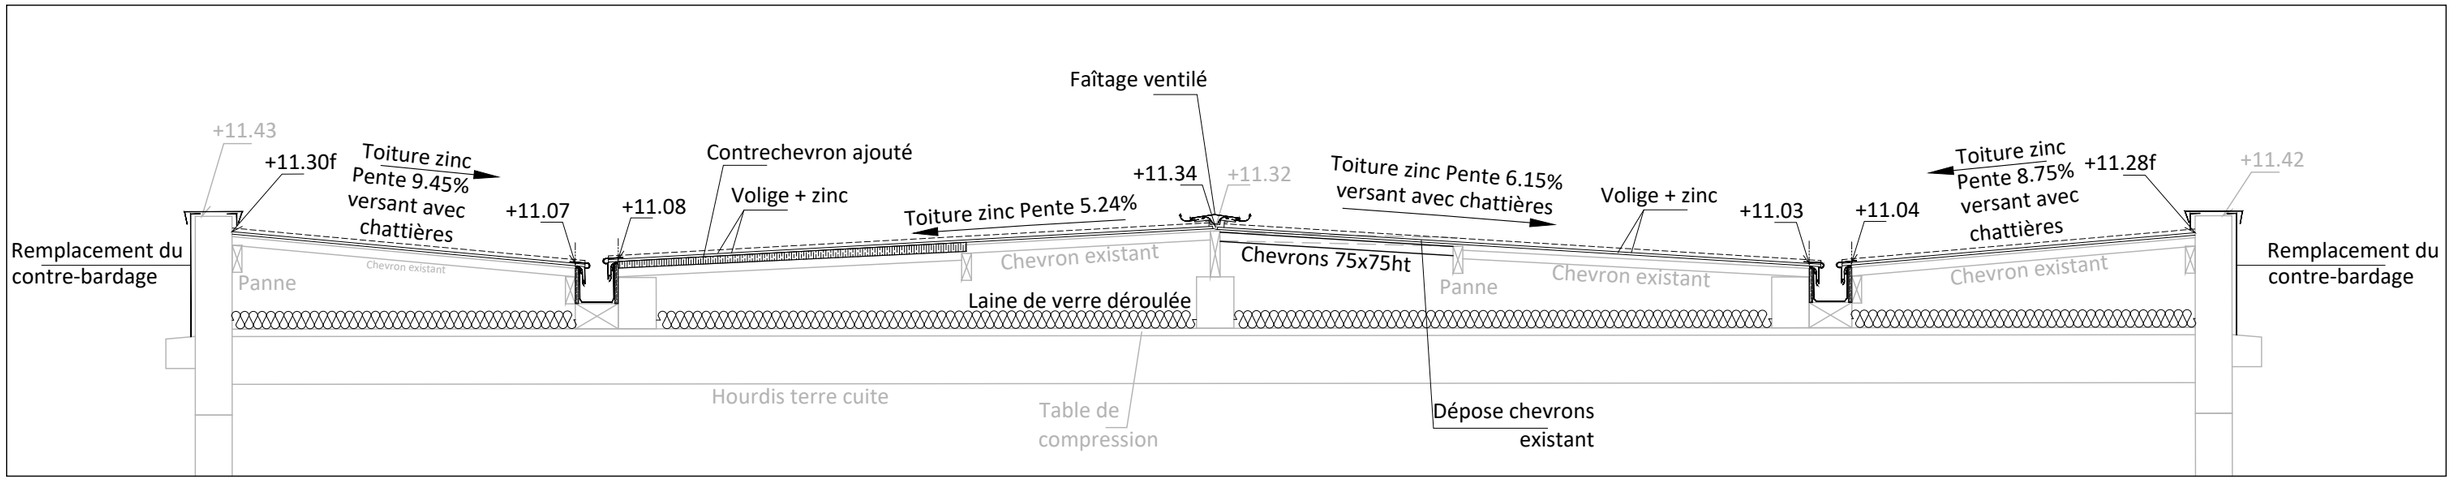


DETAIL A COUPE 4 Ech: 1/20

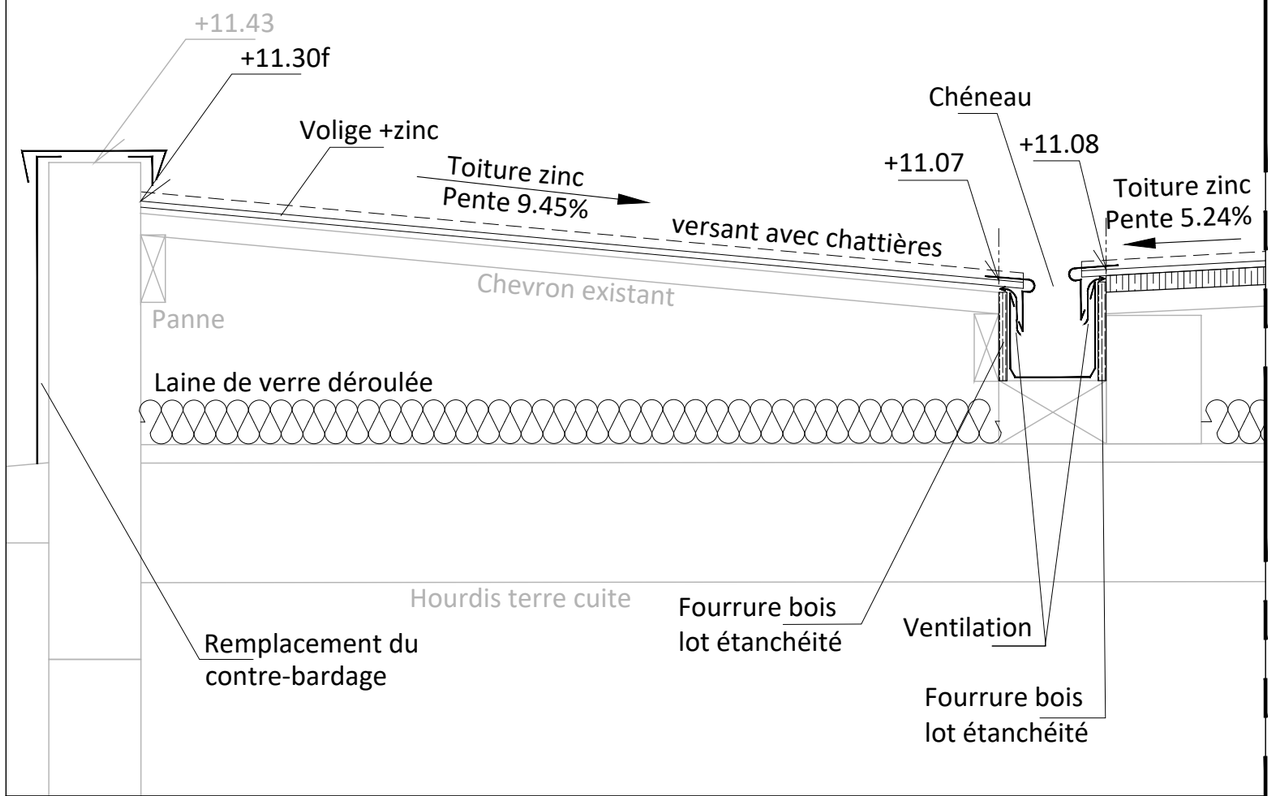

DETAIL B COUPE 4 Ech: 1/20

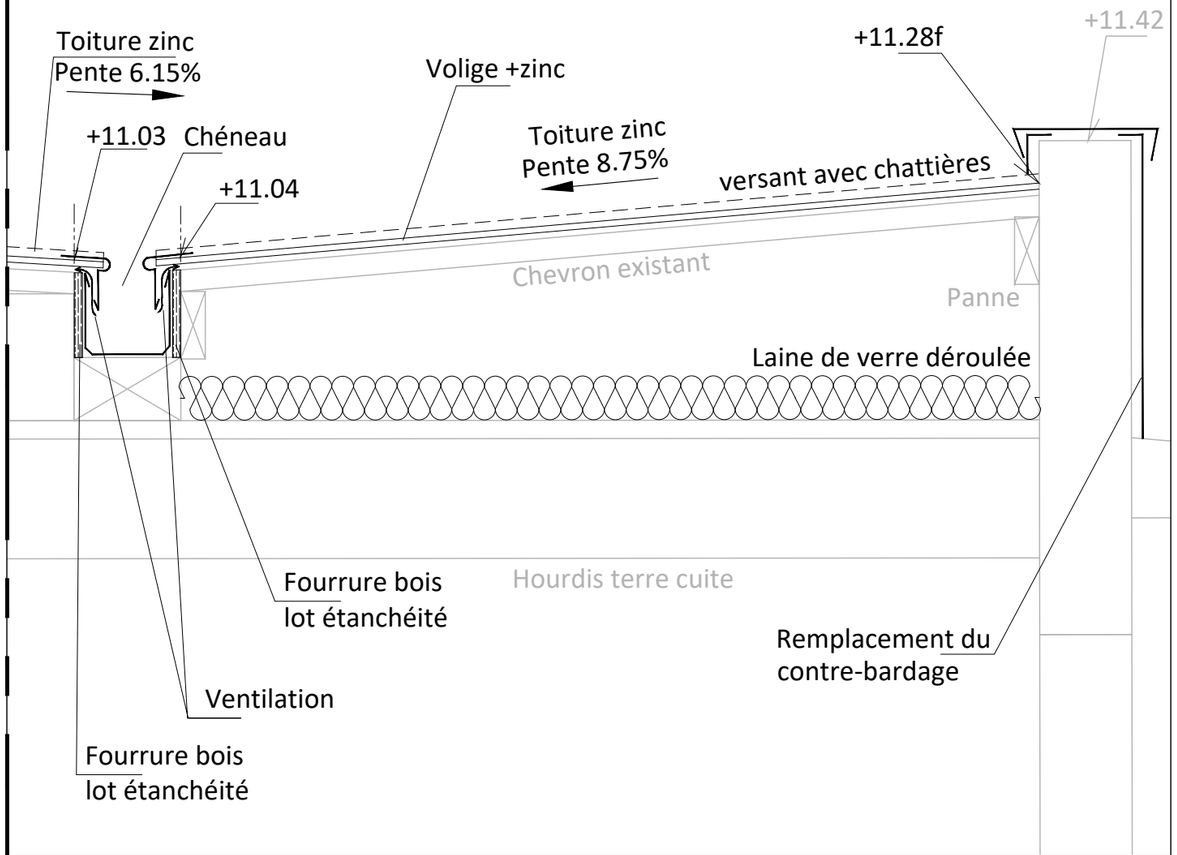

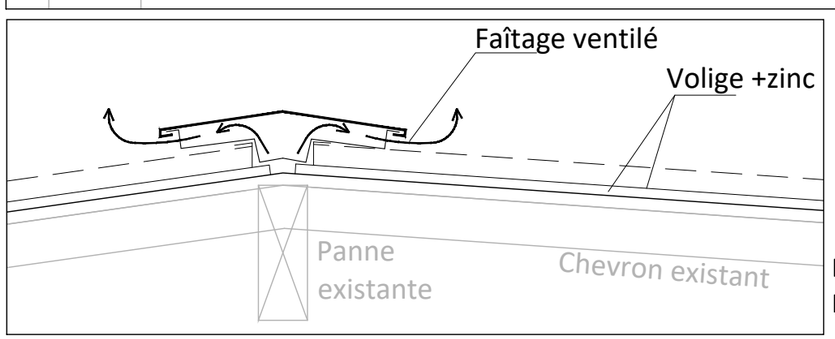


DETAIL DE PRINCIPE SUR
FAITAGE VENTILE Ech: 1/10

RÉFECTION DE LA COUVERTURE ZINC
DES BÂTIMENTS PRINCIPAL ET ATELIER


Coupes projet - COUPE 4

échelles: 1/50-20


COUPE 5 SUR BATIMENT PRINCIPAL Ech: 1/50

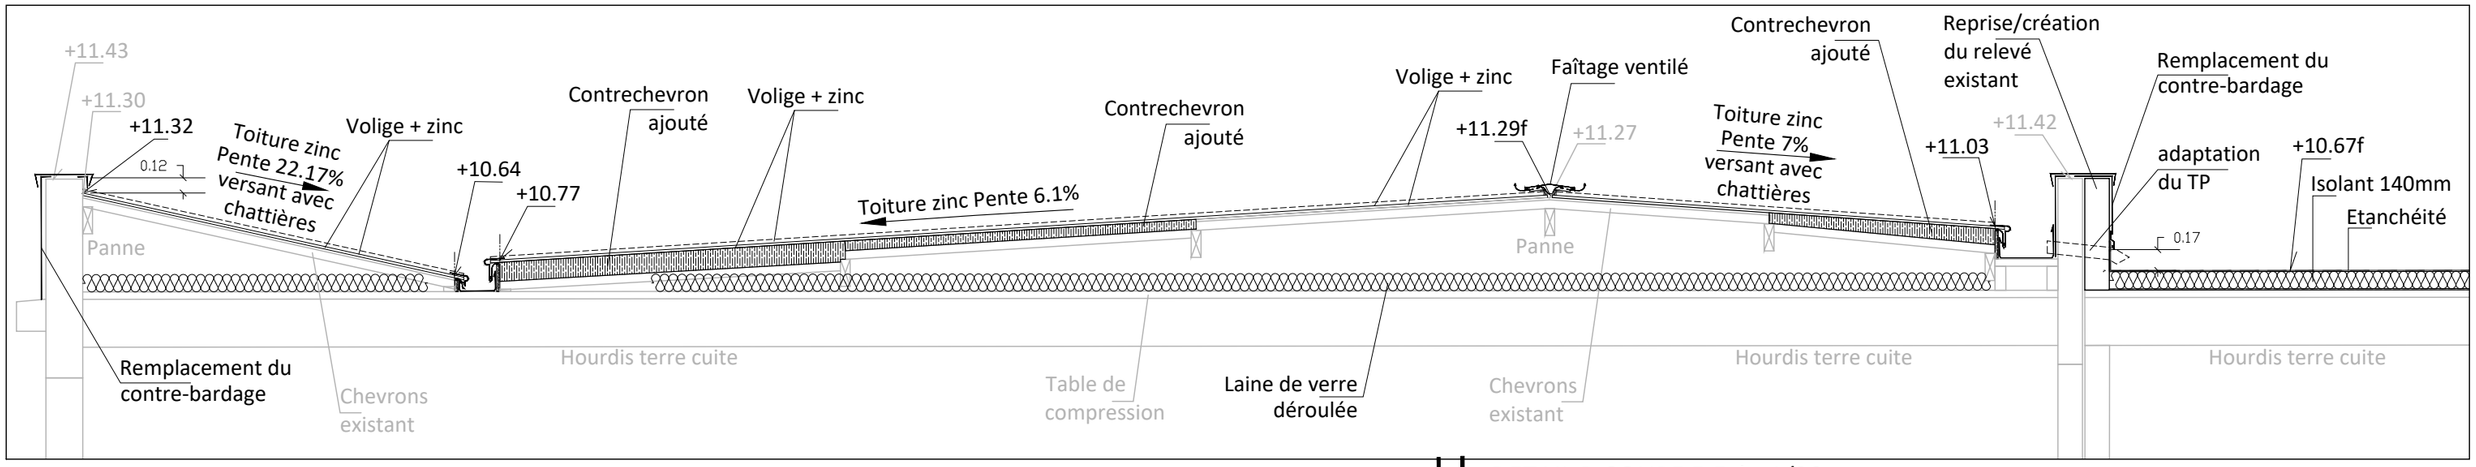


DETAIL A COUPE 5 Ech: 1/20

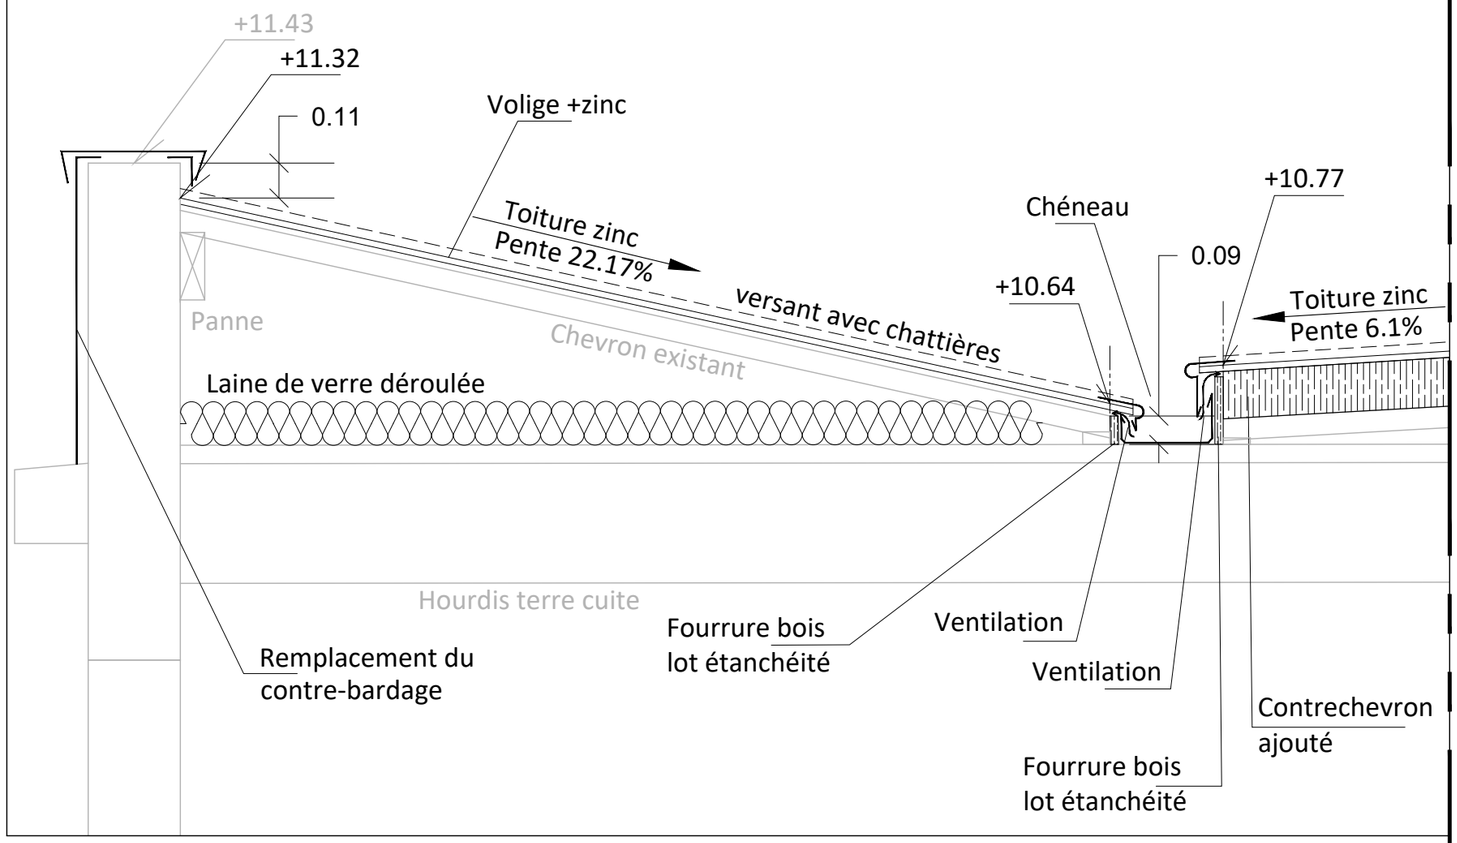

DETAIL B COUPE 5 Ech: 1/20

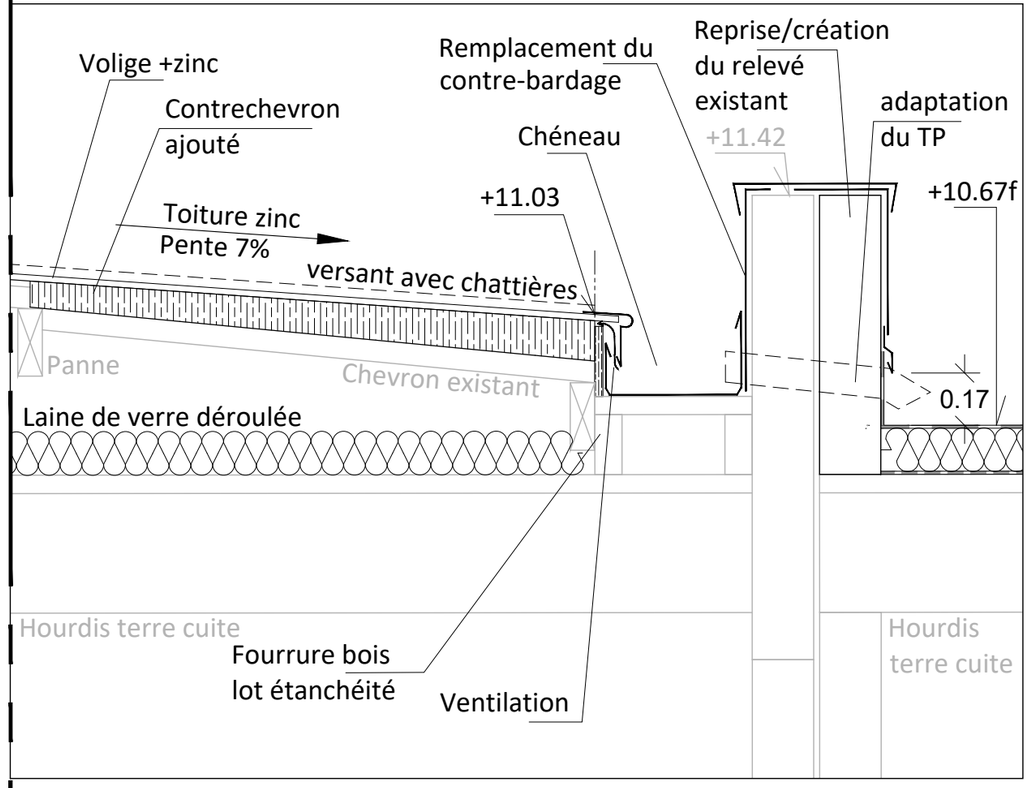

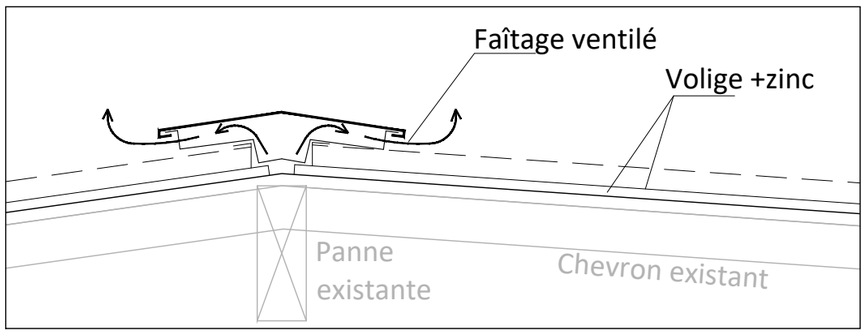


DETAIL DE PRINCIPE SUR
FAITAGE VENTILE Ech: 1/10

RÉFECTION DE LA COUVERTURE ZINC
DES BÂTIMENTS PRINCIPAL ET ATELIER


Coupes projet - COUPE 5

échelles: 1/50-20


COUPE 6 SUR BATIMENT PRINCIPAL Ech: 1/50

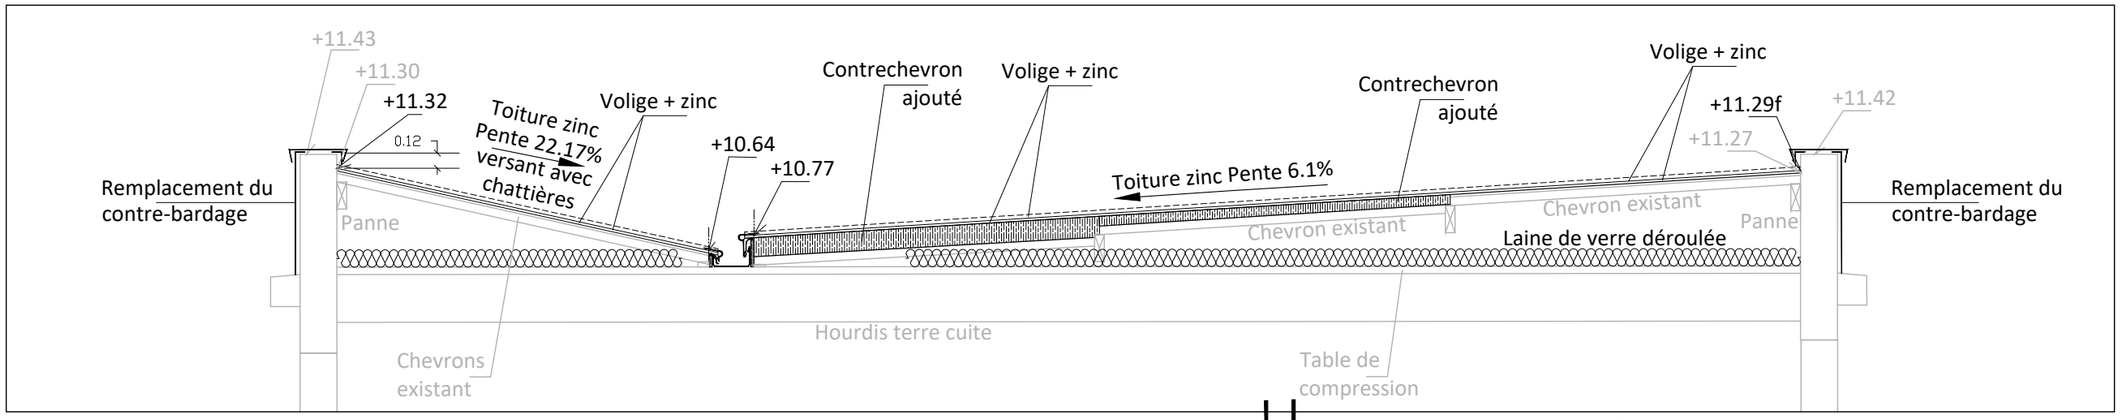


DETAIL A COUPE 6 Ech: 1/20

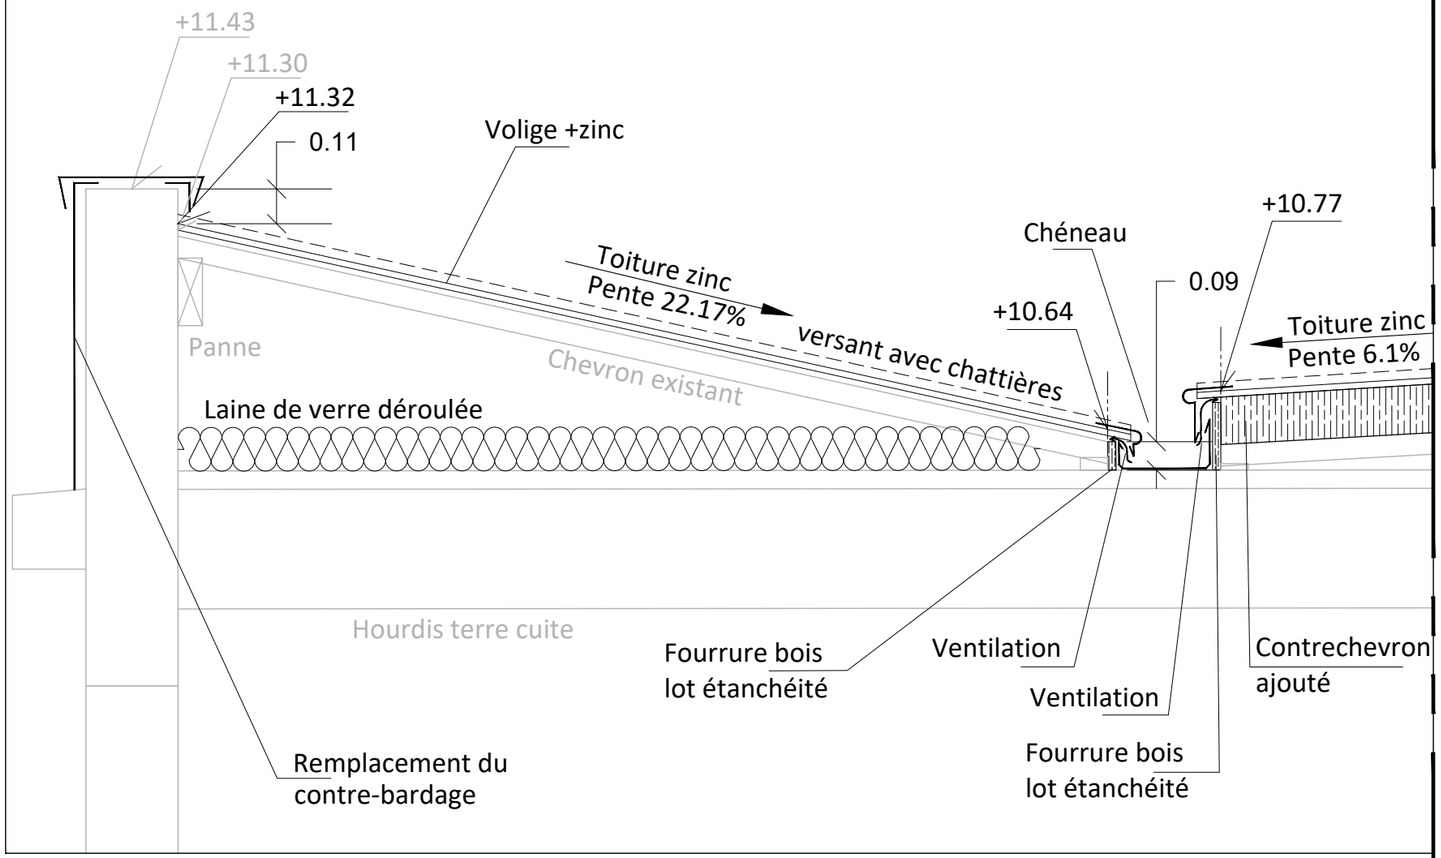

DETAIL B COUPE 6 Ech: 1/20

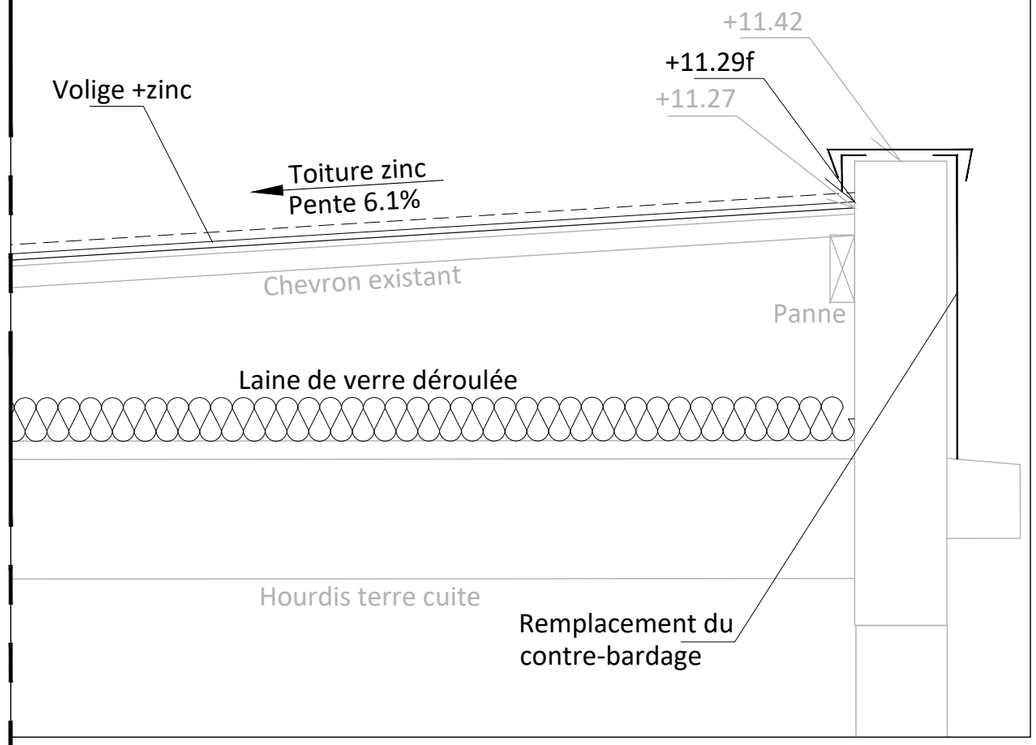

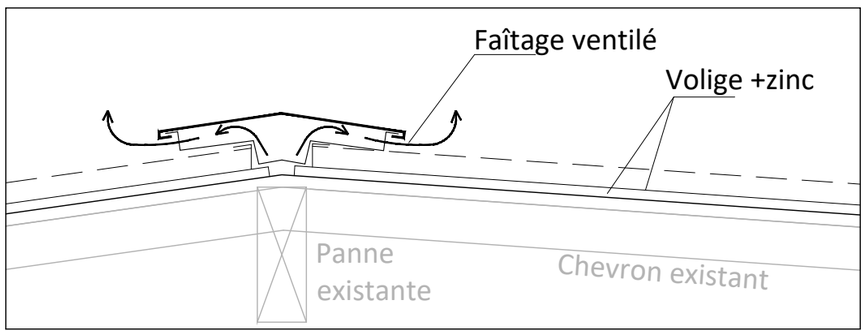

DETAIL DE PRINCIPE SUR
FAITAGE VENTILE Ech: 1/10

RÉFECTION DE LA COUVERTURE ZINC
DES BÂTIMENTS PRINCIPAL ET ATELIER

Coupes projet - COUPE 6

échelles: 1/50-20