
PHASAGE

- Tranche ferme : bâtiment laboratoire Nord - TCE
- TO1 : bâtiment laboratoire SUD - TCE
- TO2 : bâtiment accueil - TCE - hors étanchéité
- TO3 : bâtiment laboratoire versant EST - lot Photovoltaïque

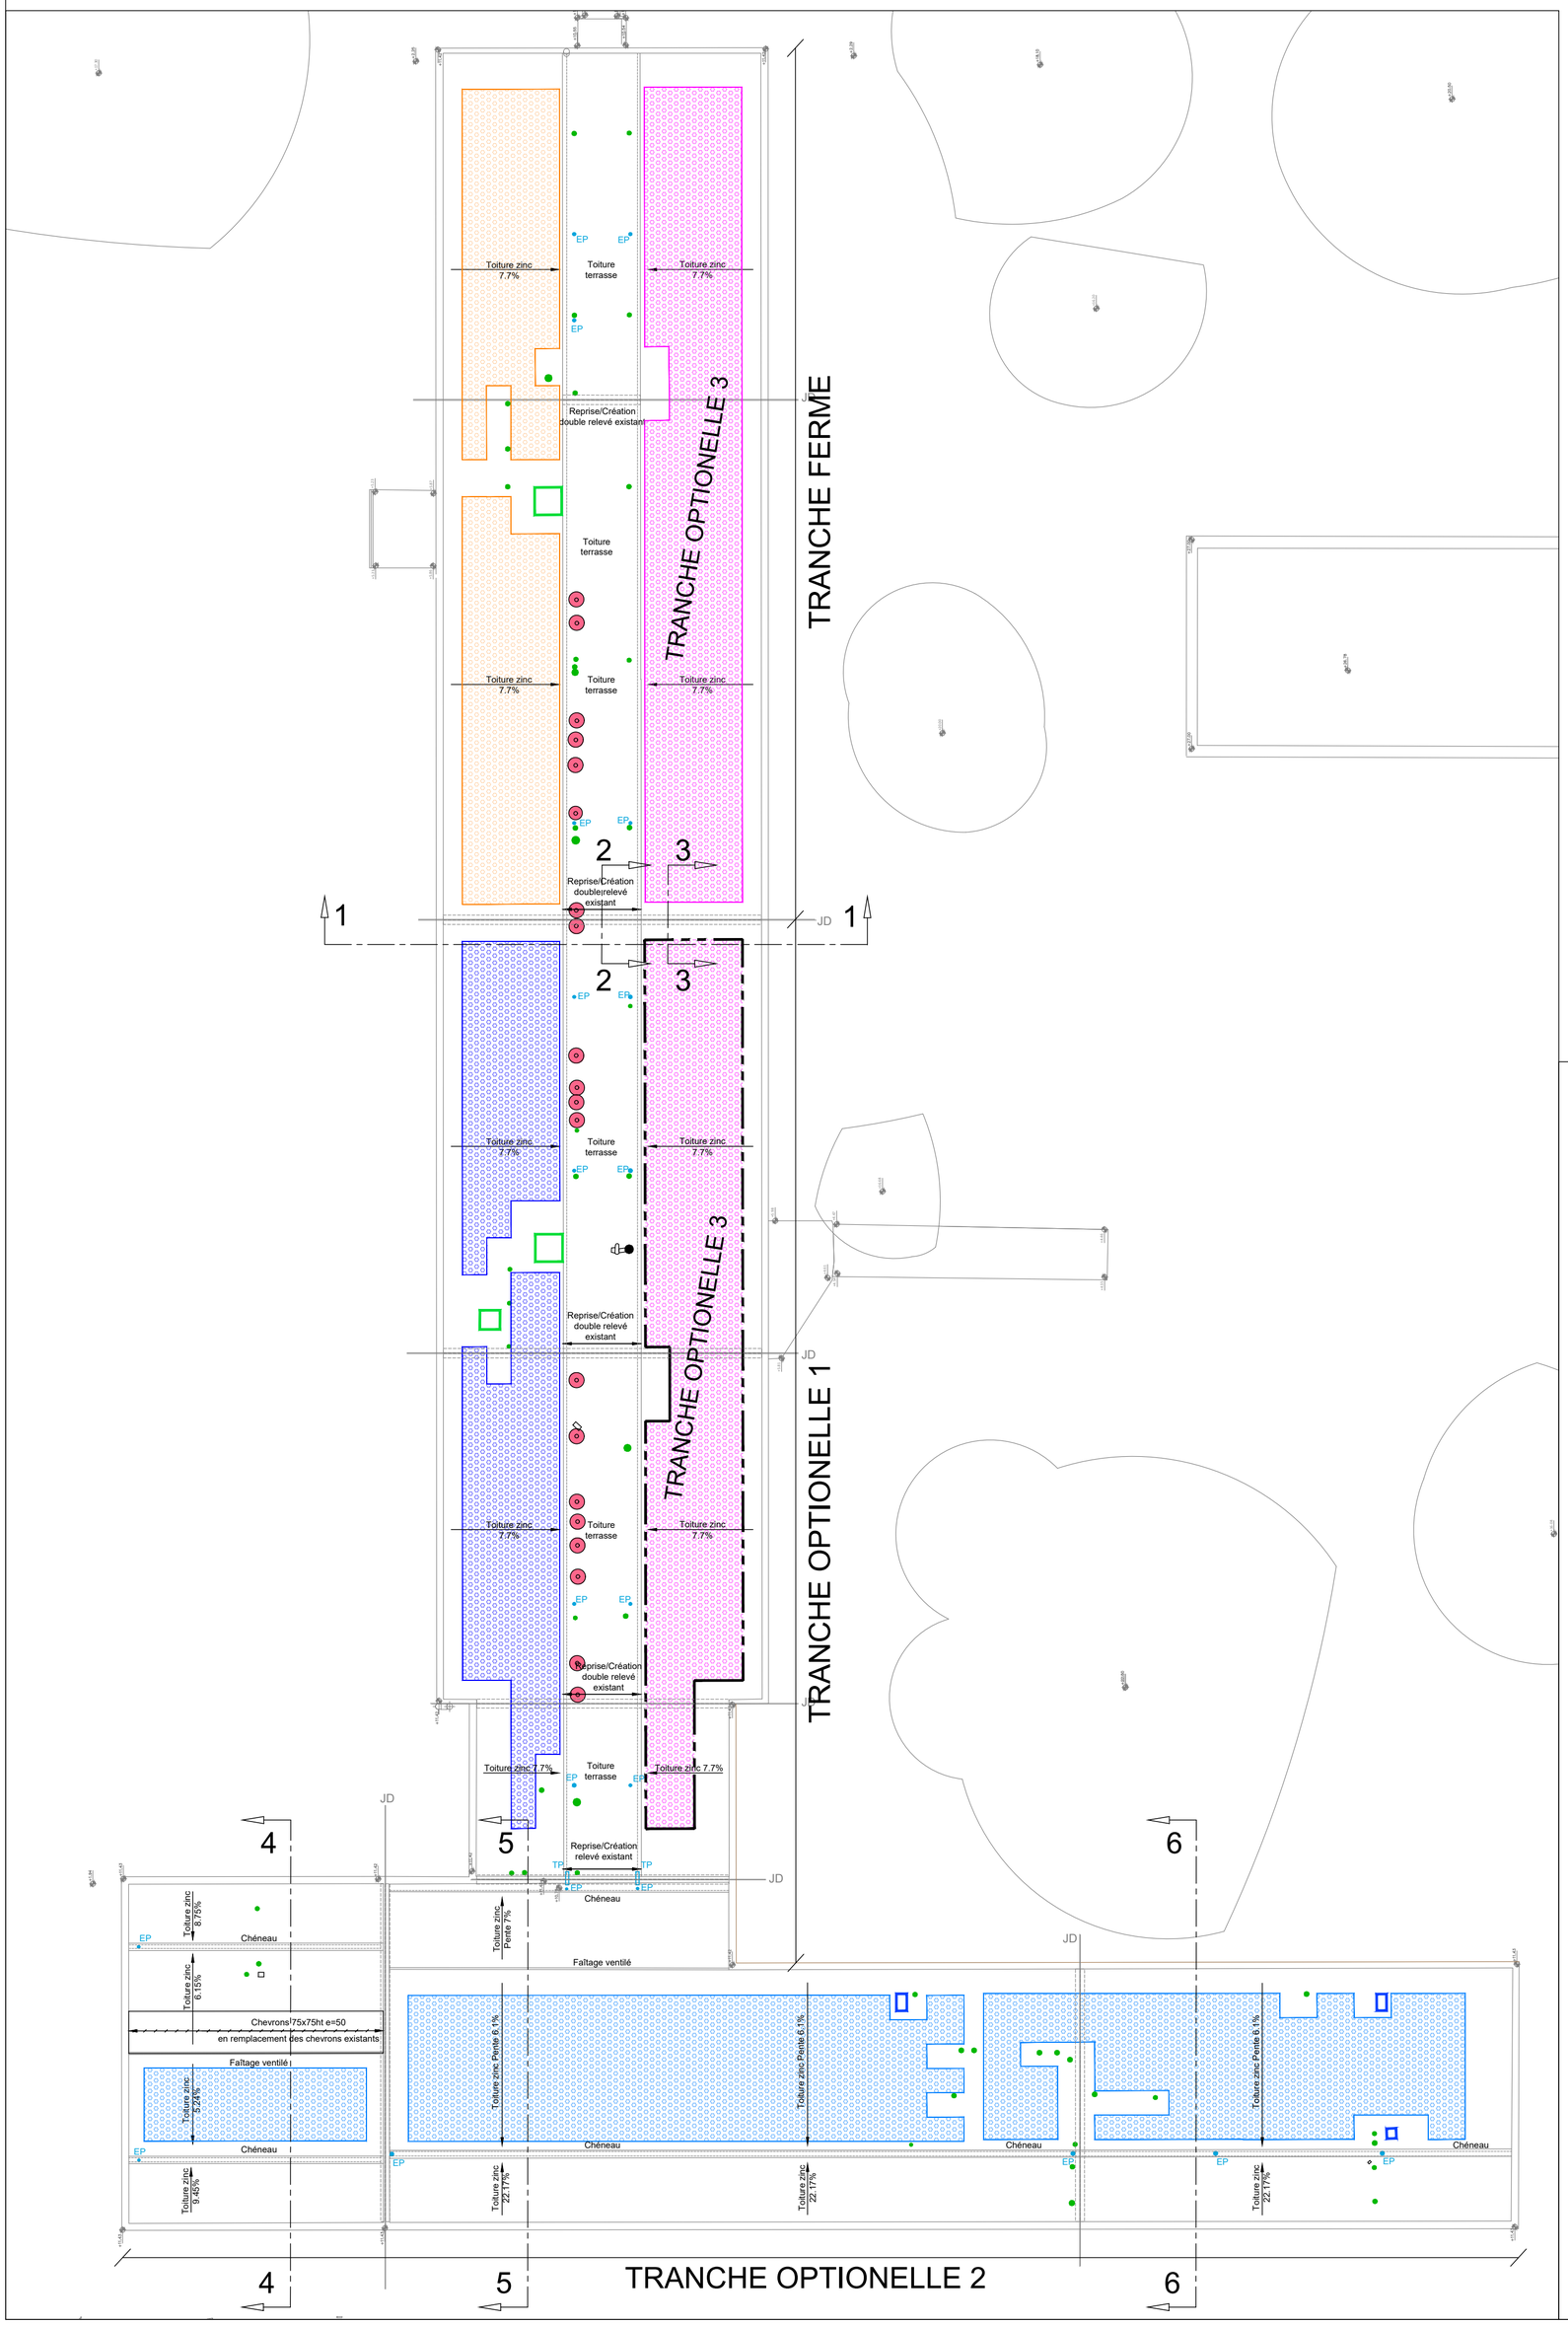

LEGENDE

- Lanterneau existant
- Tourelle d'extraction existante
- Eléments non définis existant
- Tourelles d'extraction maçonnée existante
- Event existant
- EP existante

LEGENDE IMPLANTATION DES PANNEAUX PHOTOVOLTAÏQUES

- Panneau photovoltaïque 460 Wc TRANCHE FERME
- Panneau photovoltaïque 460 Wc TRANCHE OPTIONELLE 1
- Panneau photovoltaïque 460 Wc TRANCHE OPTIONELLE 2
- Panneau photovoltaïque 460 Wc TRANCHE OPTIONELLE 3

NIVEAU ±0.00 = FINI RDC 147.10NGF

MOA :

CNRS TOULOUSE
16, Avenue Edouard Belin
31400 TOULOUSE

CNRS CEMES

PROJET :

RÉFECTION DE LA COUVERTURE ZINC DU BÂTIMENT PRINCIPAL - ISOLATION DES COMBLES - INSTALLATION GÉNÉRATEUR PHOTOVOLTAÏQUE

SITE CNRS DE TOULOUSE
29, rue Jeanne Marvig – TOULOUSE (31)

PLANS :

PROJET DE TOITURE

PHASE :

DCE

ECHELLE :	1/200	Date :	AOUT 2026	Numéro :	25-028_002

Ind .	Date	Modifications
0	08/2026	Emission Originale

MISSIONS :	ESQ	DIAG	APS	APD	PRO	DCE	ACT	EXE	OPC	AOR DOE

CYRIUS INGENIERIE
L'ingénierie de vos solutions
38, Allée du Terlon -Bâtiment C
31 850 MONTRABE
E-mail: contact@cyrius-ingenierie.fr
Téléphone: 05 82 95 04 11

MOMESU ARCHITECTES
7 Rue Anterrieu
34 070 MONTPELLIER
Téléphone: 06 52 83 42 16