CNRS CEMES


Réfection de la couverture zinc des bâtiments Principal et Atelier
Isolation combles
Installation générateur photovoltaïque

DCE – Note de Phasage




Aout 2026


CYRIUS INGENIERIE

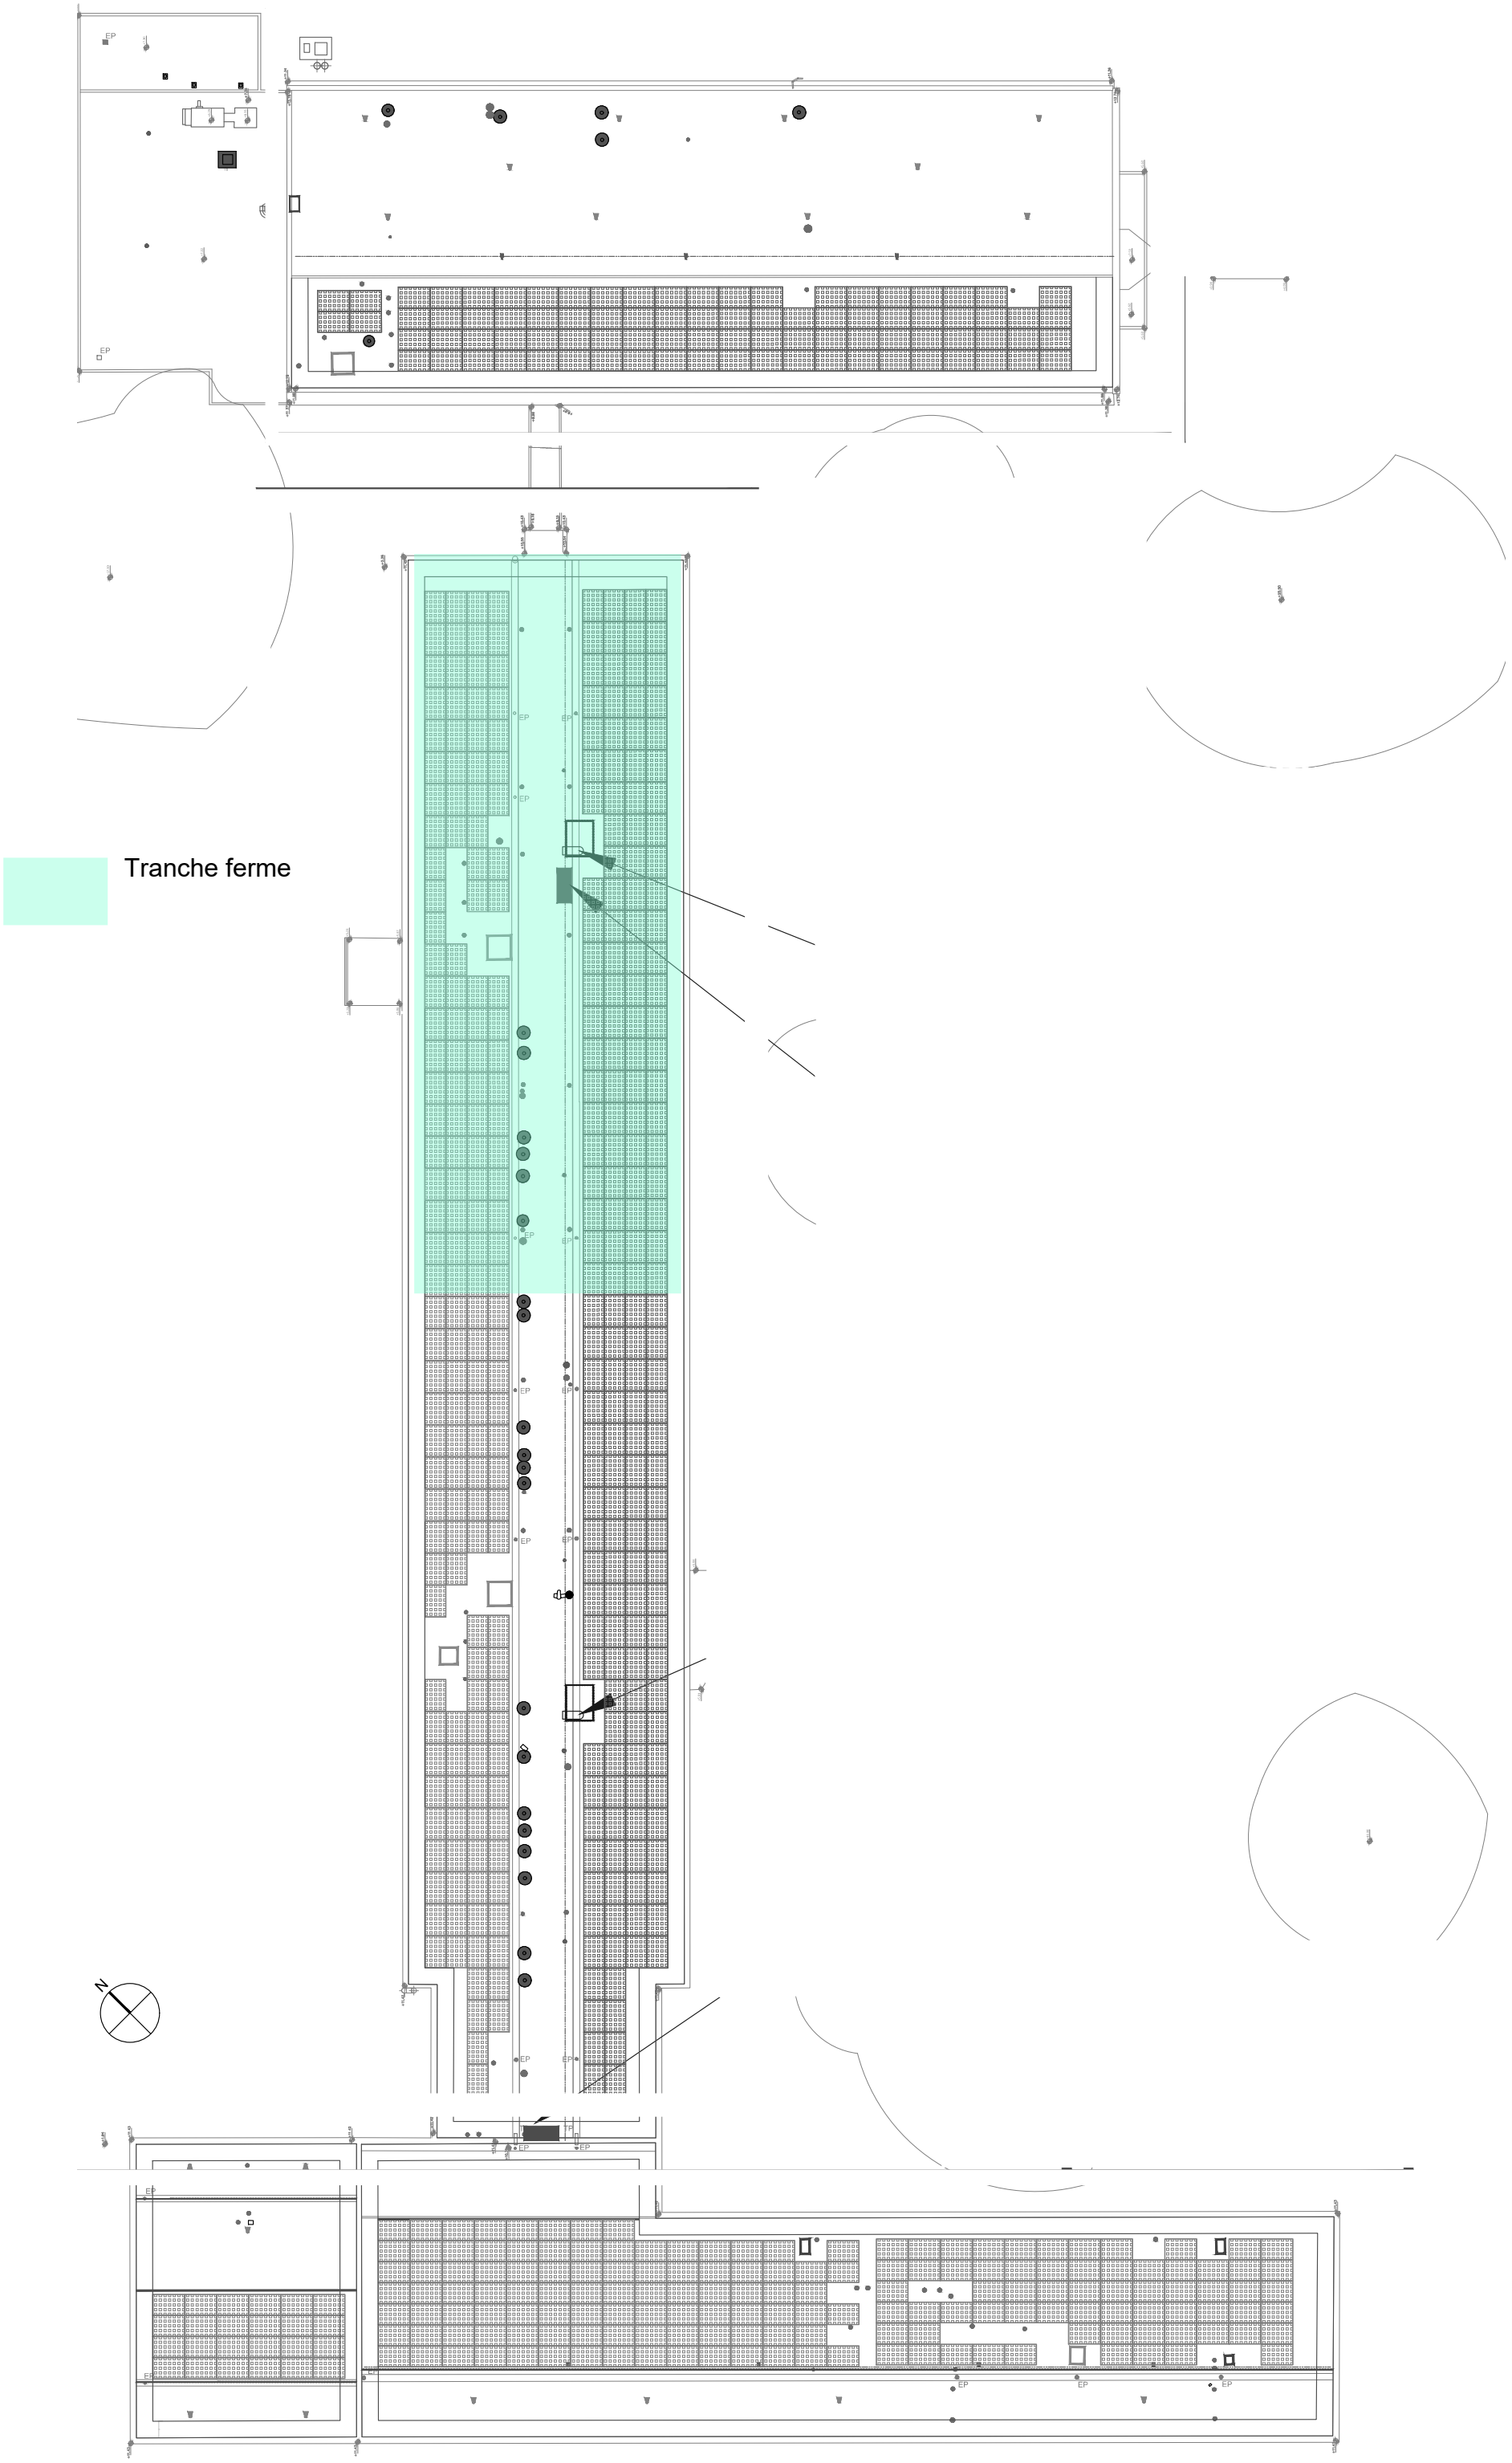

25-028 _ DCE - Tranche ferme - Désamiantage / Charpente couverture / Etanchéité / Photovoltaïque / Plomberie Ventilation

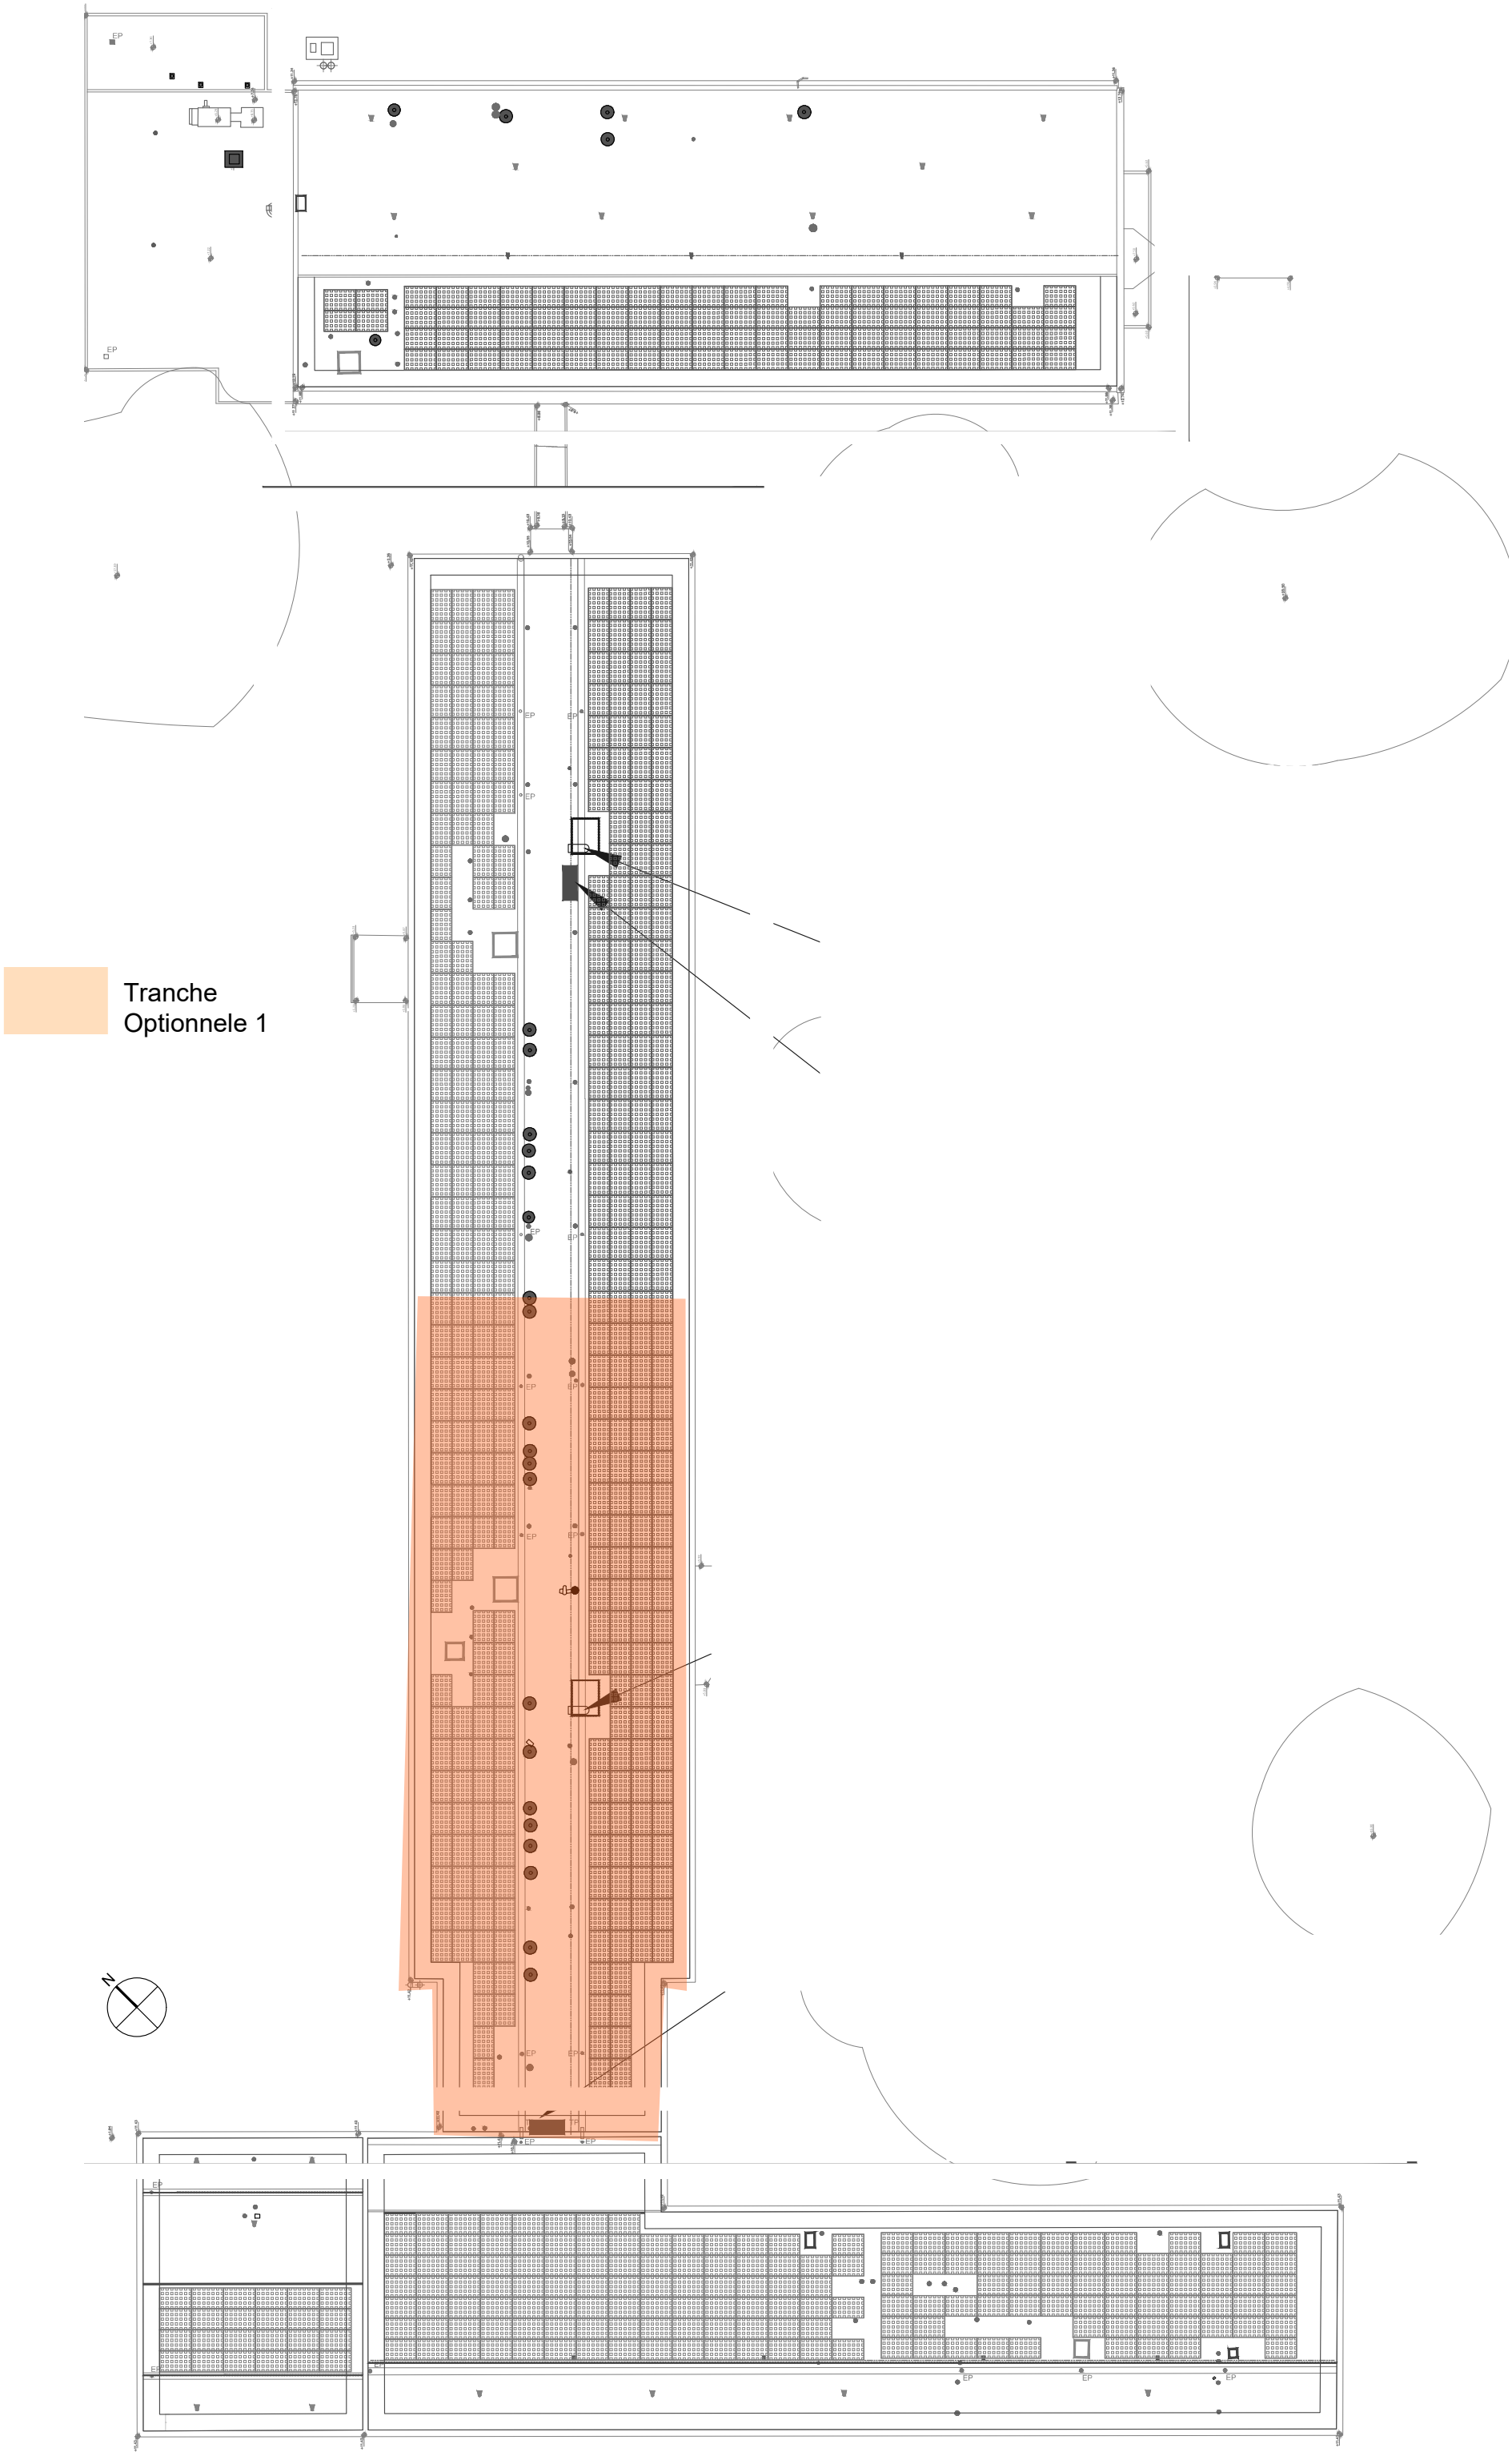

25-028 _ DCE - Tranche Optionnelle 1- Désamiantage / Charpente couverture / Etanchéité / Photovoltaïque / Plomberie Ventilation

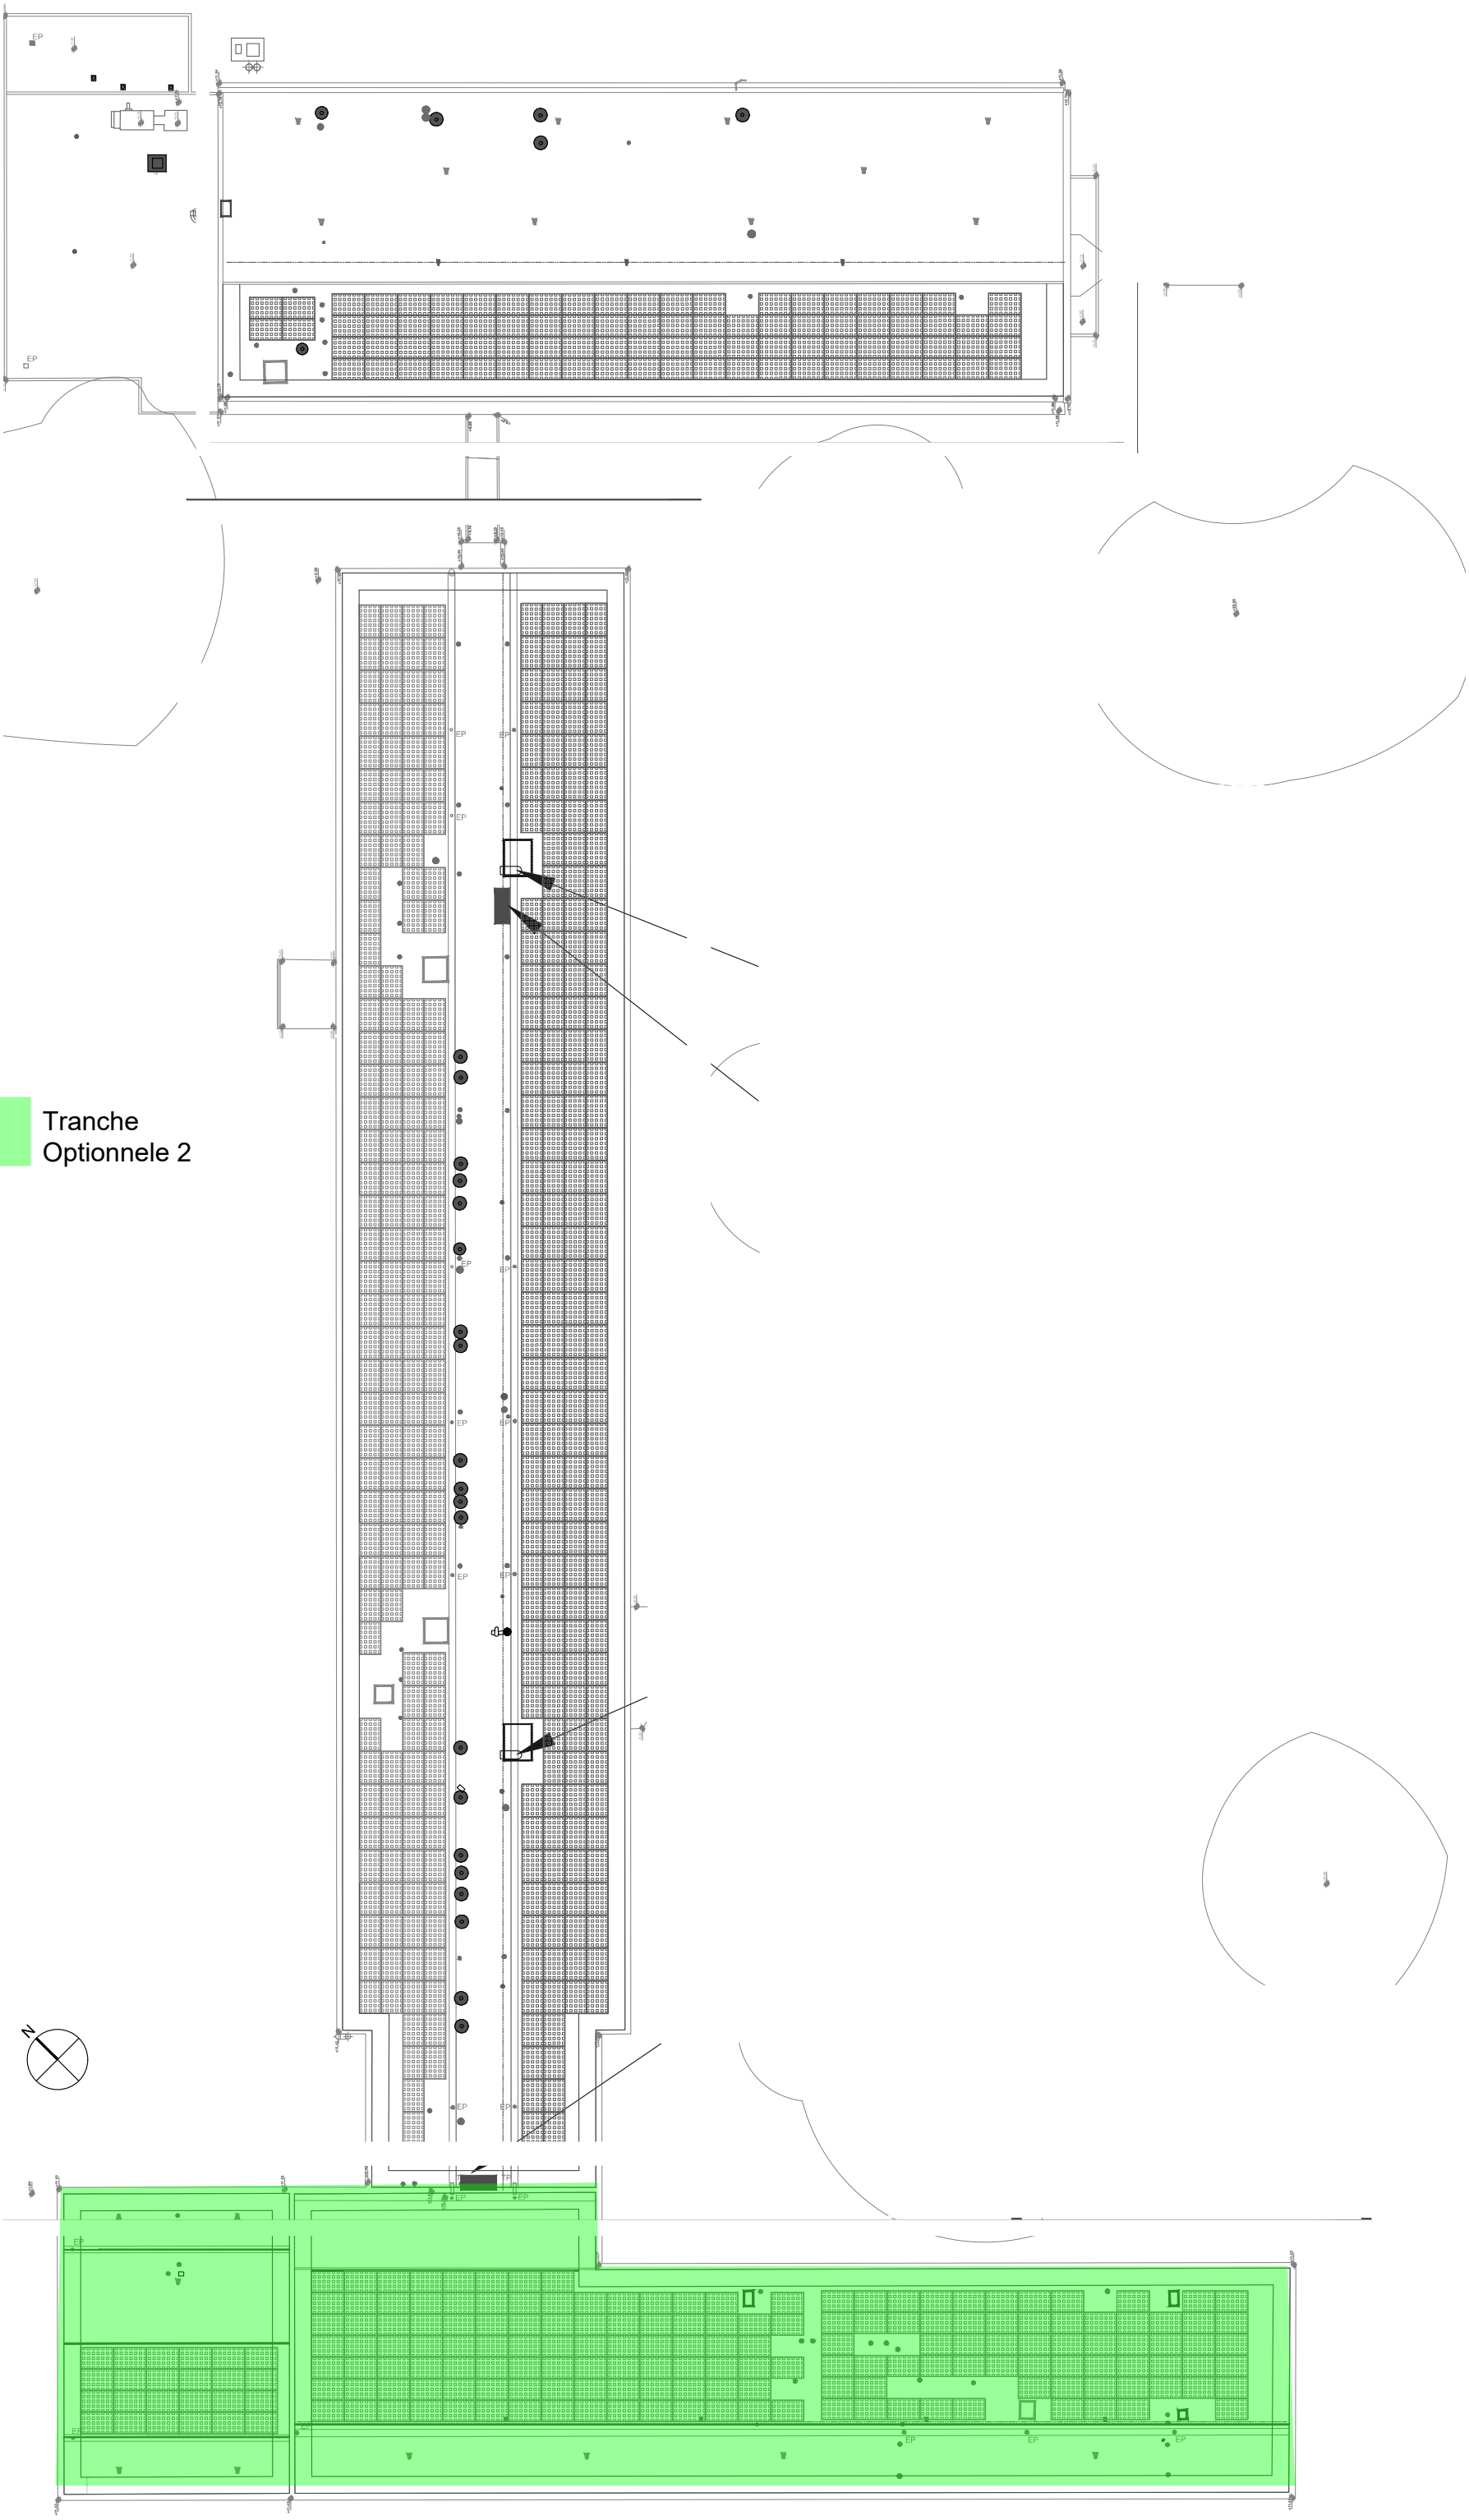

Tranche
Optionnele 2

25-028 _ DCE - Tranche Optionnelle 2 - Désamiantage / Charpente couverture / Photovoltaïque / Plomberie Ventilation

Tranche
Optionnele 3

25-028 _ DCE - Tranche optionnelle 3 - Photovoltaïque