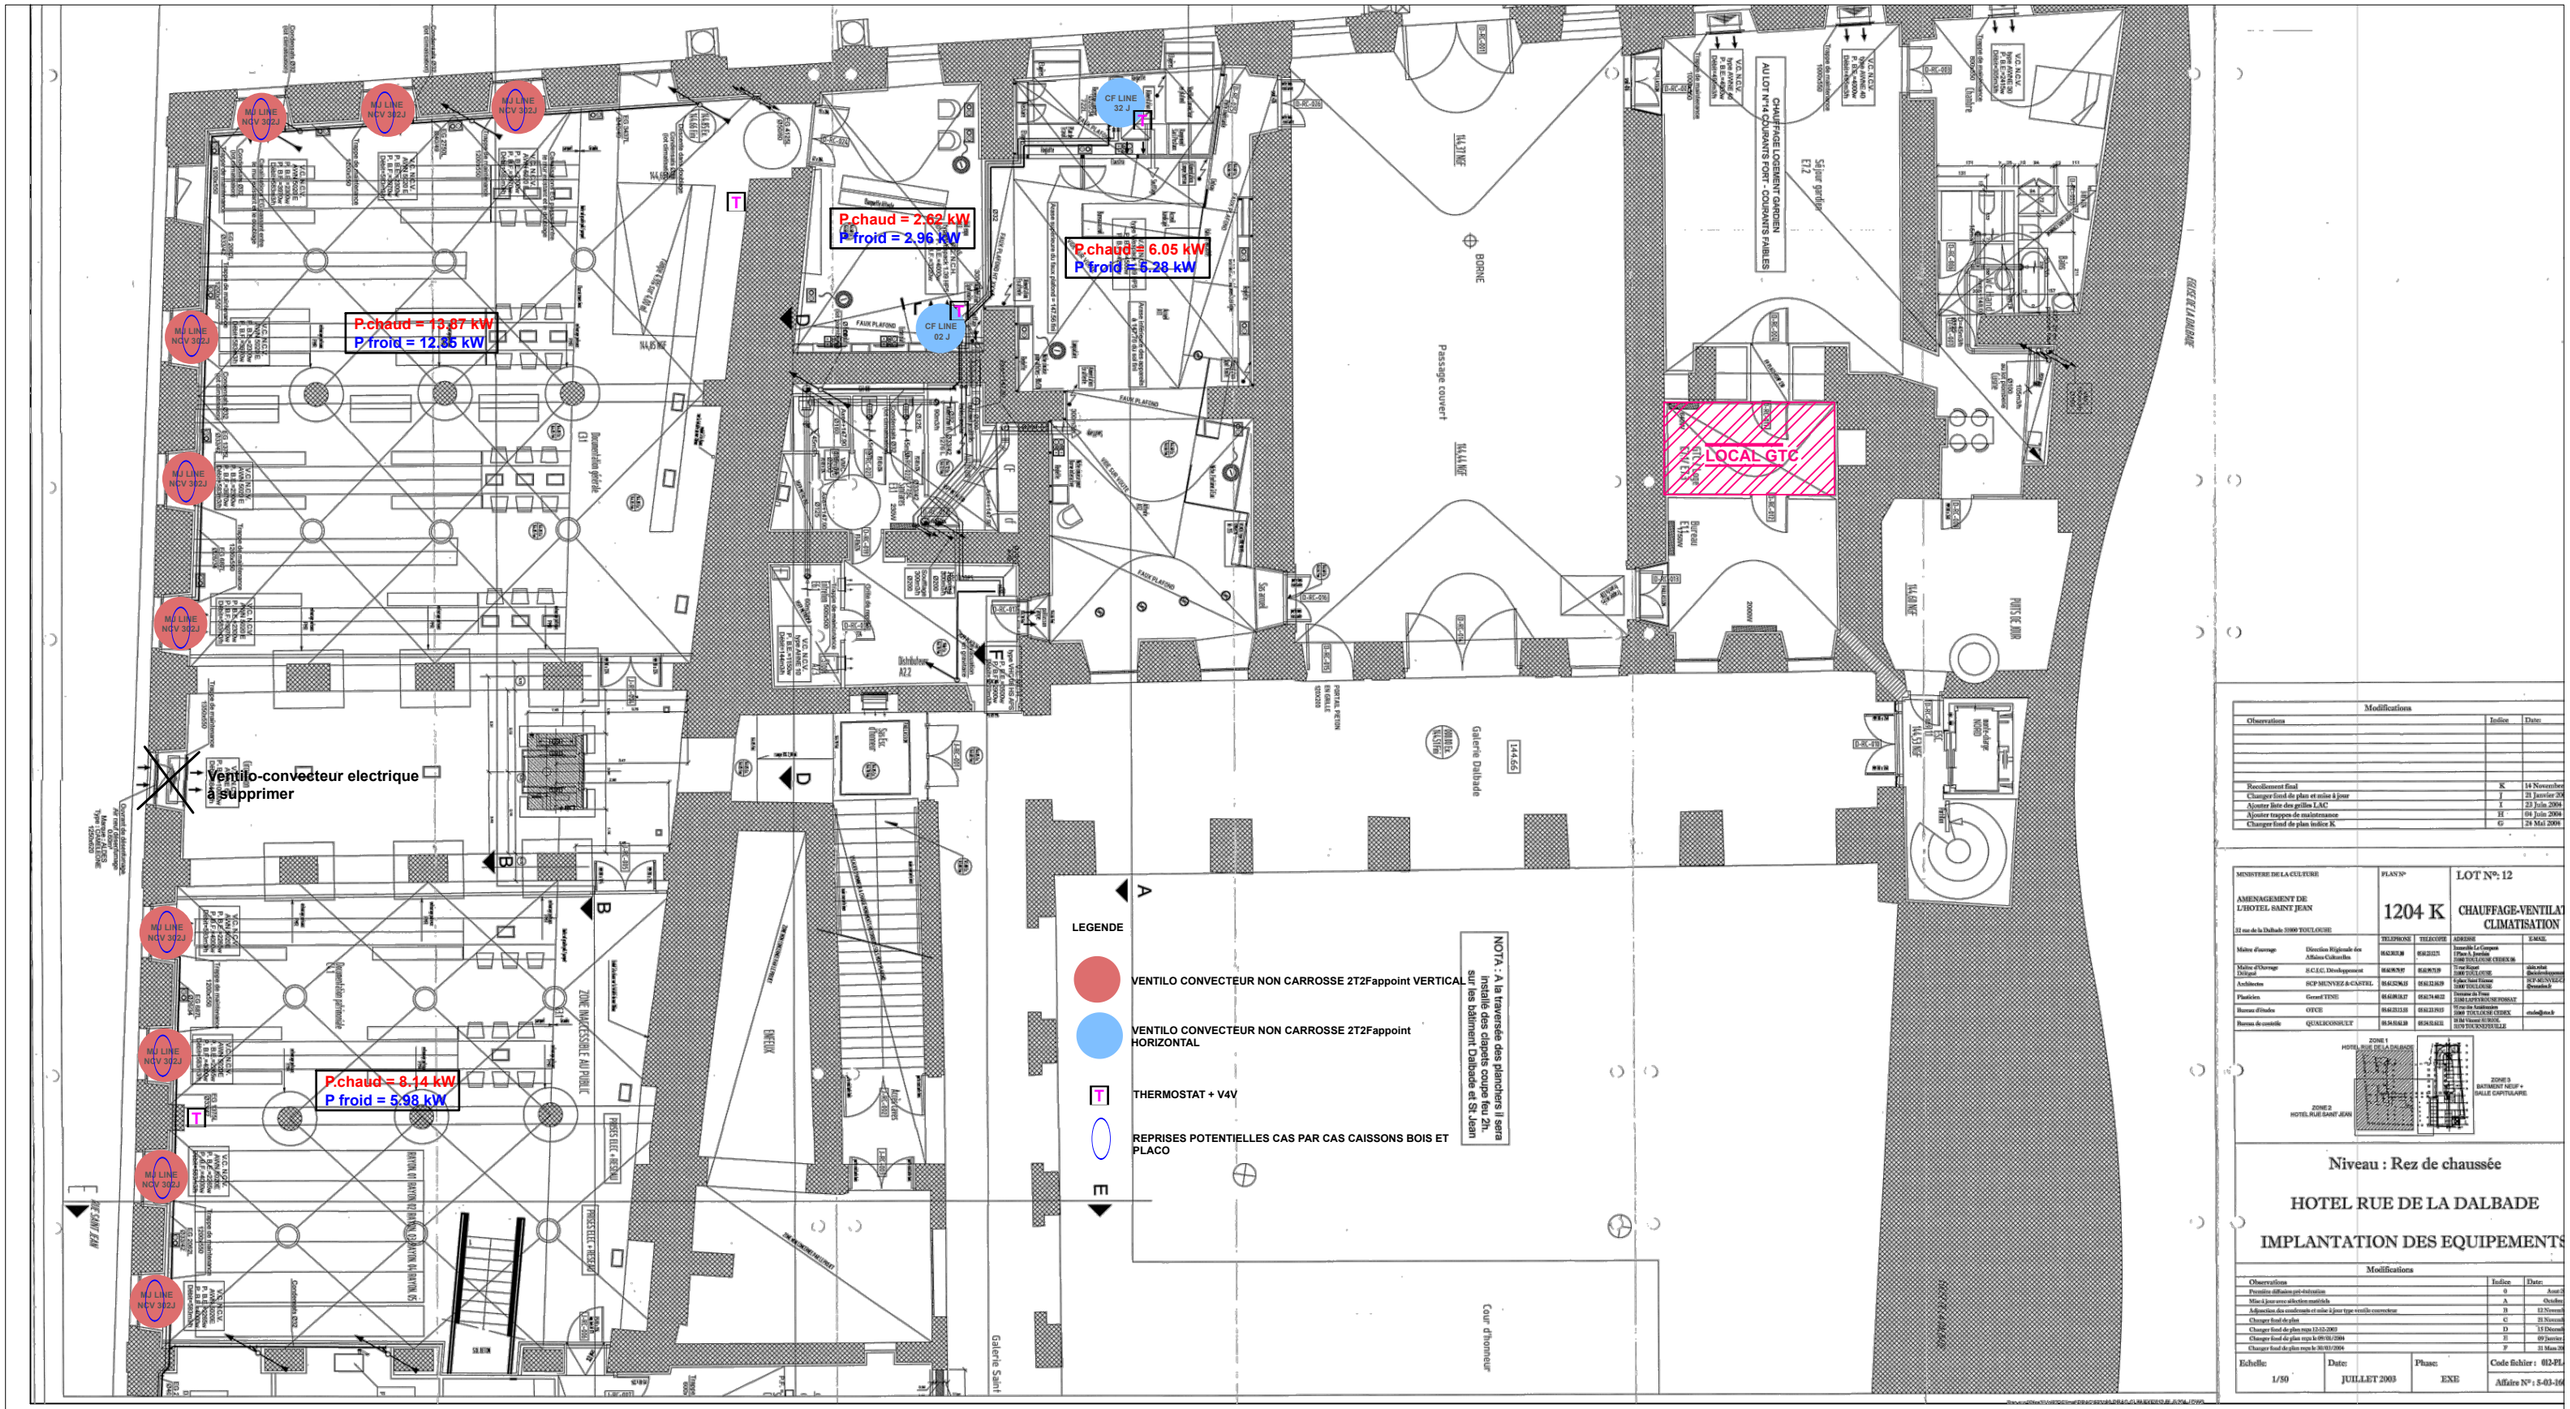


Modifications

Observations	Indice	Date:
Recollement final	K	14 Novembre
Changer fond de plan et mise à jour	J	23 Janvier 20
Ajouter liste des grilles LAC	I	23 Juin 2004
Ajouter trappes de maintenance	H	04 Juin 2004
Changer fond de plan indice K	G	29 Mai 2004

MINISTERE DE LA CULTURE	PLAN N°	LOT N°: 12
AMENAGEMENT DE L'HOTEL SAINT JEAN	1204 K	CHAUFFAGE-VENTILATION CLIMATISATION
11 rue de la Dalbade 31000 TOULOUSE		

		TELEPHONE	TELECOPIE	ADRESSE	EMAIL
Maître d'ouvrage	Direction Régionale des Affaires Culturelles	05 62 30 31 20	05 62 22 57 5	Immeuble Le Compans Place A. Jourdain 31000 TOULOUSE CEDEX 06	
Maître d'Ouvrage Délégué	S.C.I.L.C. Développement	05 62 99 79 97	05 62 99 79 19	7 rue Rivals 31000 TOULOUSE	
Architecte	SCP MUNVEZ-B-CASTEL	05 61 52 96 15	05 61 21 16 19	4 place Saint Etienne 31000 TOULOUSE	SCP.MUNVEZ-B-CASTEL@wanadoo.fr
Plasticien	Gerard TINU	05 61 09 33 17	05 61 76 40 22	Domaine de Tivoli 31340 LAVERNOSE/LUNOSSAT	
Bureau d'études	OTCE	05 61 23 13 33	05 61 23 19 53	75 rue des Amazones 31400 TOULOUSE CEDEX	etude@otce.fr
Bureau de contrôle	QUALICONSULT	05 34 55 61 20	05 34 55 61 21	36 Rte Vieuzac 65 BOOK 31670 LABEGE/TOULOUSE	

ZONE 1 HOTEL RUE DE LA DALBADE
ZONE 2 HOTEL RUE SAINT JEAN
ZONE 3 BATIMENT NEUF + SALLE CAPITULAIRE

Niveau : Rez de chaussée

HOTEL RUE DE LA DALBADE

IMPLANTATION DES EQUIPEMENTS

Modifications

Observations	Indice	Date:
Première diffusion pré-exécution	0	Août 03
Mise à jour avec effectifs matériels	A	Octobre
Adjonction des condensats et mise à jour type vitesse correctrice	B	12 Novembre
Changer fond de plan	C	31 Novembre
Changer fond de plan reçu 12-02-2003	D	15 Décembre
Changer fond de plan reçu le 09/01/2004	E	09 Janvier 20
Changer fond de plan reçu le 30/03/2004	F	31 Mars 20

Echelle:	Date:	Phase:	Code fichier : 012-PL
1/50	JUILLET 2003	EXE	Affaire N° : 5-03-16

	NEPSEN ECONERGETICIENS ENGAGES	ETUDE N° TLS.IN.MO048	REPERAGE PRESTATION RDC DALBADE	DRAC TOULOUSE	ECHELLE XX	INDICE PRO	PLAN N°04