
Légende

- ADDUCTION EAU POTABLE
- Robinet vanne
- Vidange
- Borne incendie
- RIA
- Branchement
- Réfection de voirie

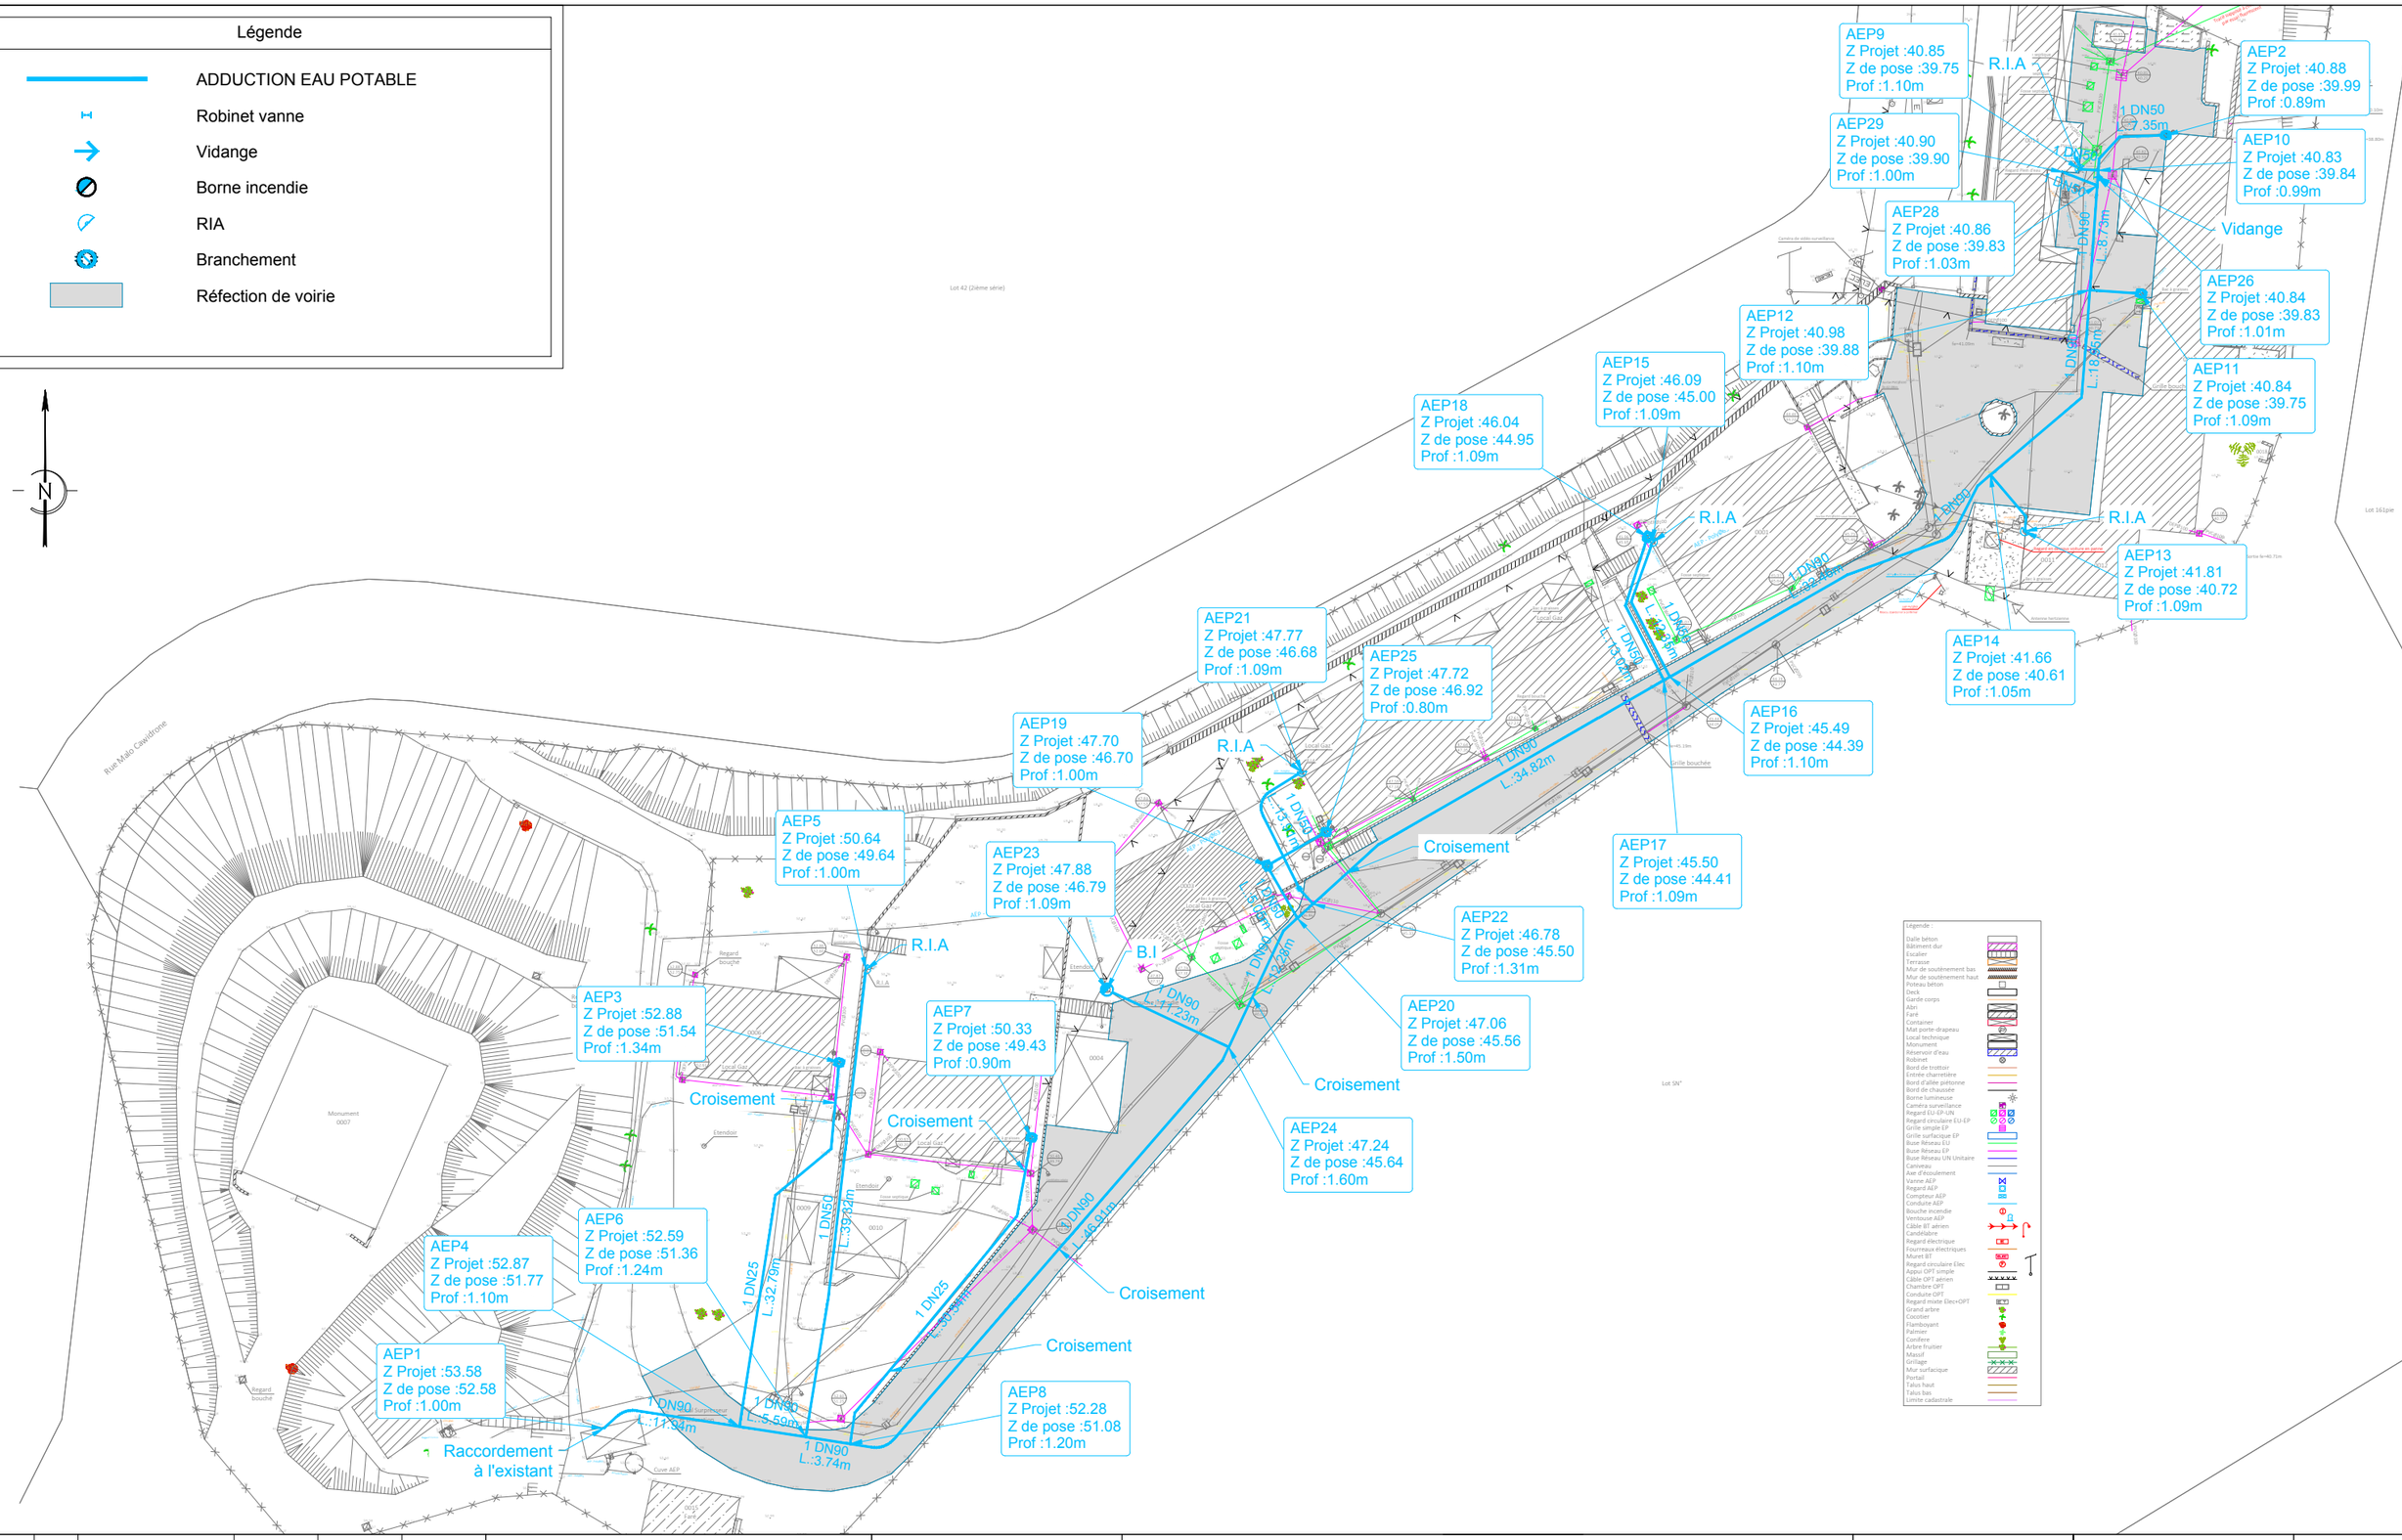

PRO	a	Etablissement	N.P	P.L	20/07/2026
Phase	IND.	MODIFICATIONS	Dessiné	Vérifié	Date
A3 original	Ce plan est préparé en utilisant de la couleur et peut être incomplet si copié				

ECHELLES

ECHELLE HORIZONTALE : 1/500

ECHELLE VERTICALE : 1/500

Système de coordonnées : LAMBERT

INFRATECH

MINISTÈRE DE L'INTÉRIEUR
Liberté Égalité Fraternité

Projet: Renouvellement du réseau d'AEP - Gendarmerie de Canala

AEP
VUE EN PLAN

N° DE PROJET	N° DE PLAN	Révision
2026_infratech_009	2	a

REFERENCE	IMPRIME LE
projet_aep_pro-dce.dwg	22/07/2026