
Réseau : AEP
Axe : AEP1 - AEP10

Echelle X : 1/500
Echelle Z : 1/500

Plan Comp : 30.0

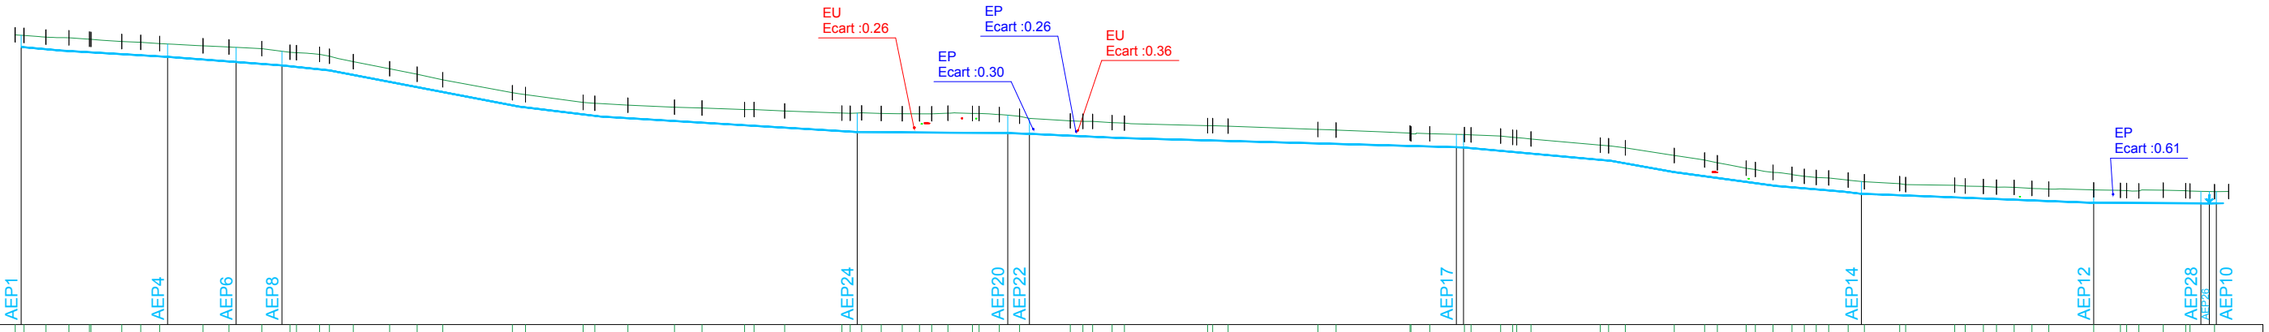

| | | |