
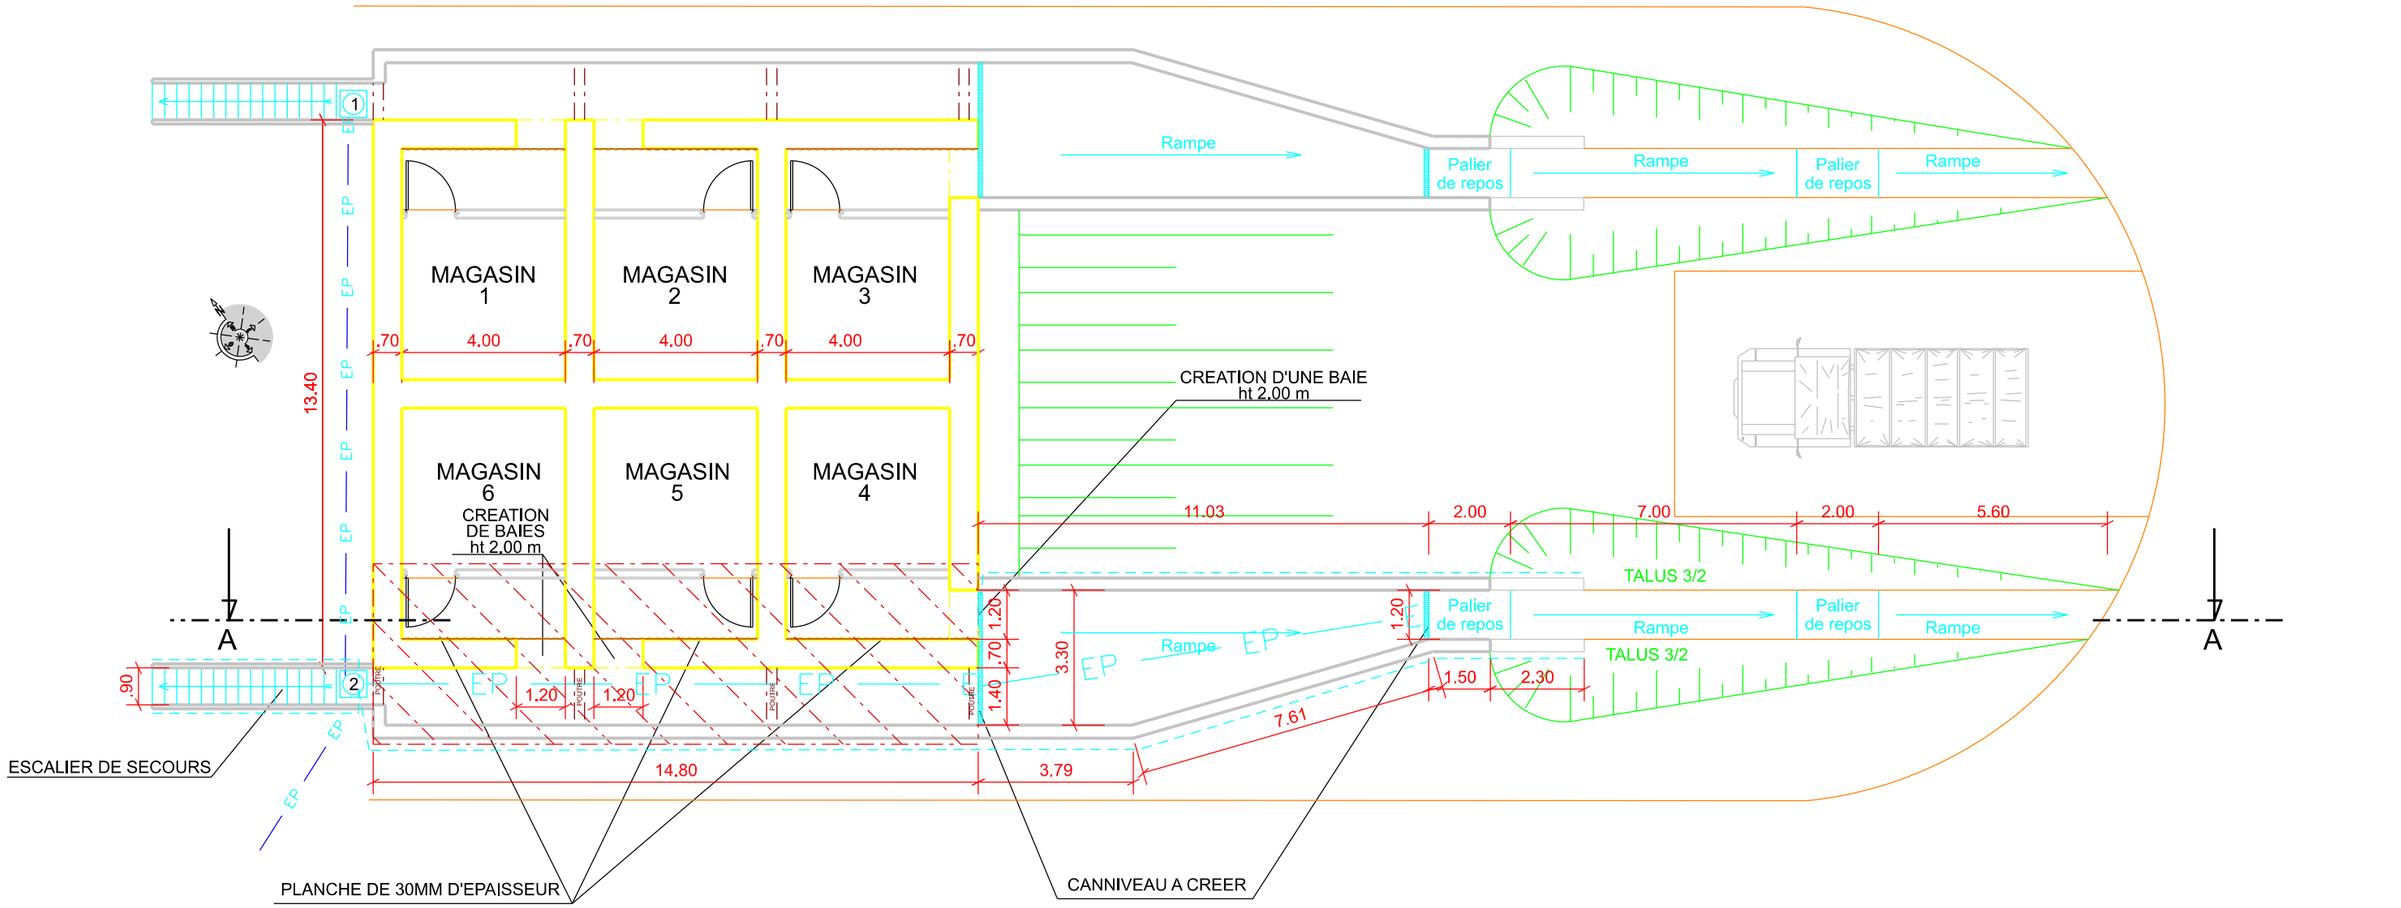


VUE EN PLAN

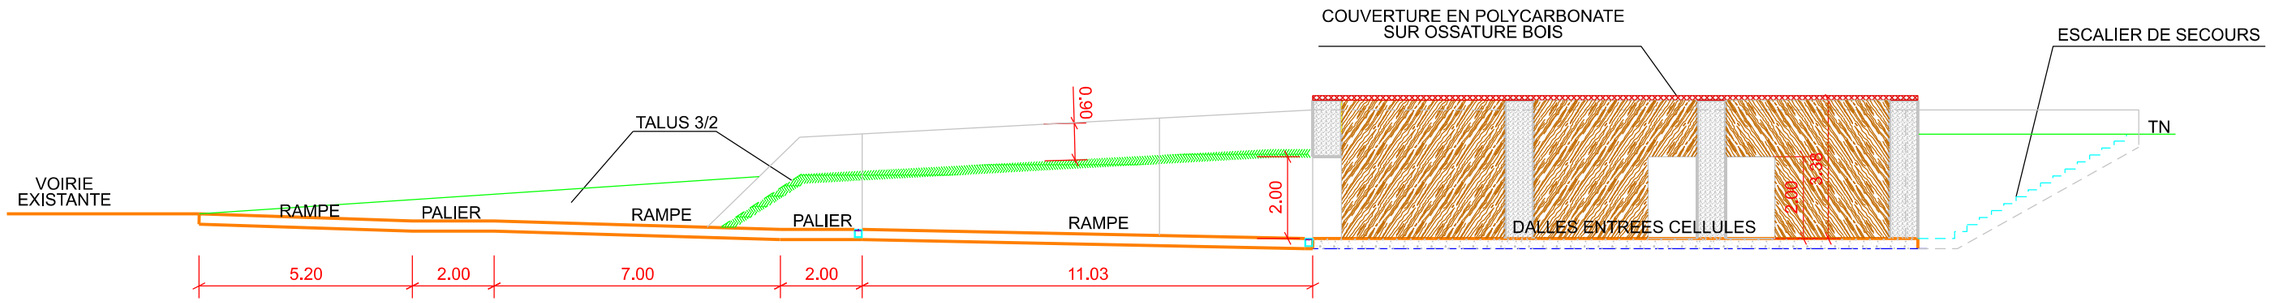

COUPE AA

EP RESEAU EP EXISTANT

EP RESEAU EP A CREER

DRAINAGE A CREER

SID IDF USID de Villacoublay BA 107 78129 Villacoublay air	Chargé d'affaires : ADJ VANSANBERGHE Dessiné par : OE HCD J.P MARTIN Chef de l'USID de Villacoublay ICDD Alexandra DELONGVERT	Département de L'ESSONNE Commune de BIEVRES MISE AUX NORMES SIMU PHASE 2 910064001P_0011 DCE PLAN ET COUPE DE LA SOUTE A MUNITION ETAT PROJETE Echelle : 1/150	Nom du fichier : Nom du fichier Numéro d'opération : Ident.Operation Date MAI 2026 Indice Ind N° Ordre Ordre	MINISTÈRE DES ARMÉES ET DES ANCIENS COMBATTANTS Liberté Égalité Fraternité SGA Secrétariat général pour l'administration