
Nettoyage du bâtiment de la Direction (Etage)

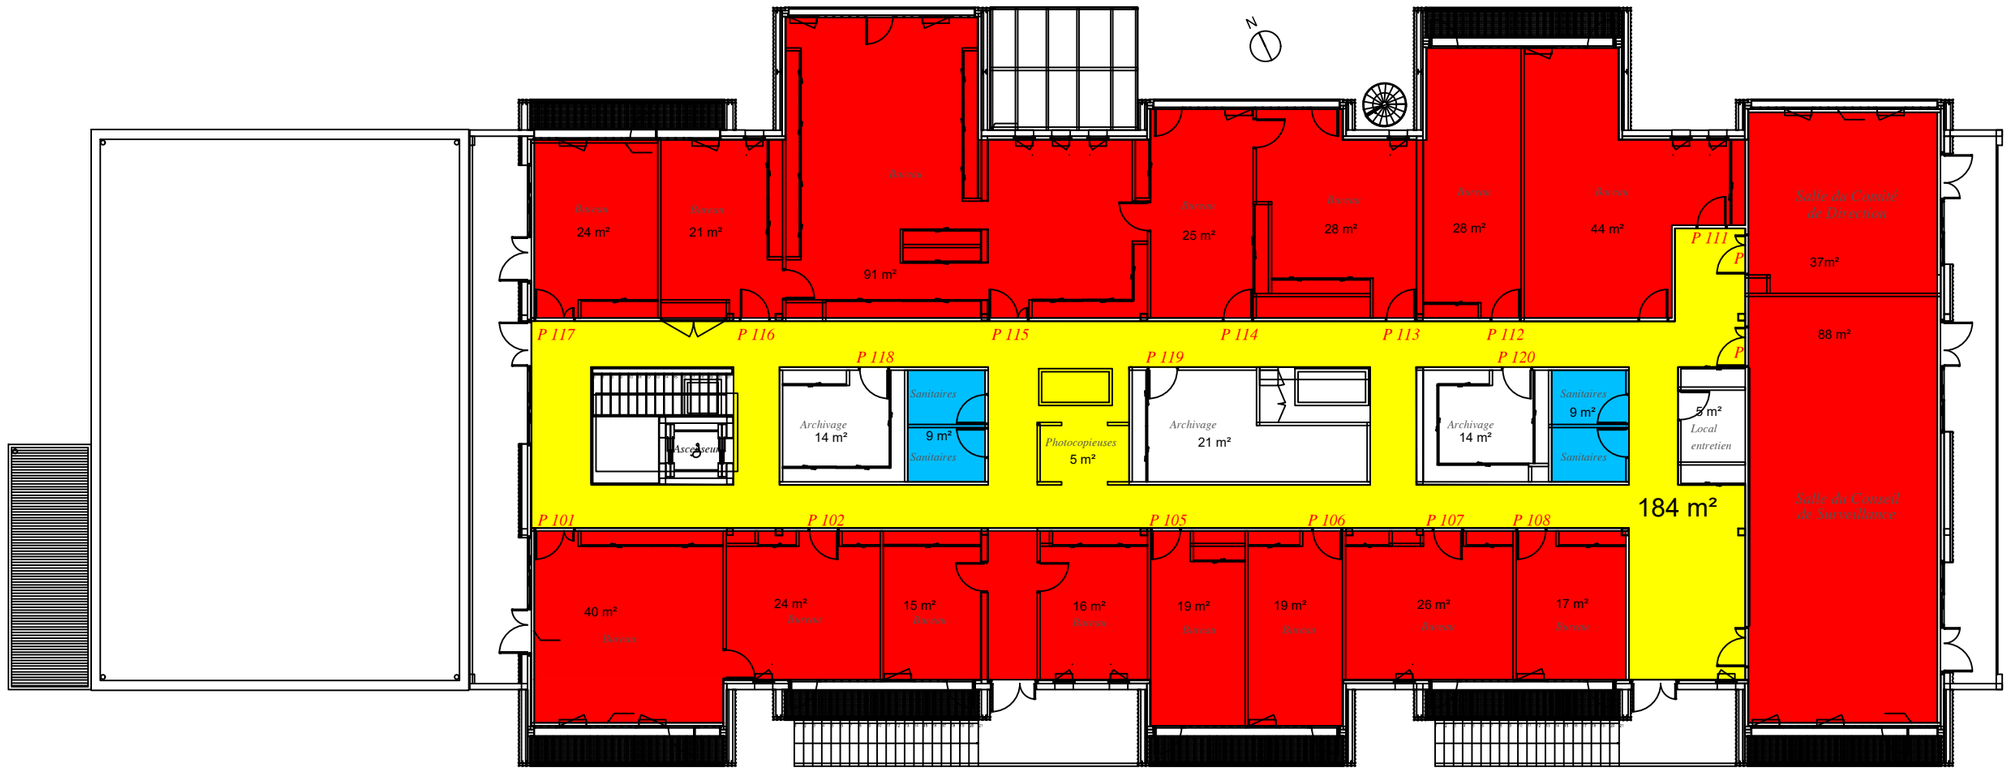

Détail des surfaces

Bureaux : 562 m² | Sanitaires : 18 m² | Dégagement : 184 m²

BORDEAUX RIVE GAUCHE
Site de Bacalan

1 BAC : Bâtiment de la Direction

GRAND PORT MARITIME DE BORDEAUX
Département Environnement et Dragages
152 Quai de Bacalan
CS 41320
33082 BORDEAUX CEDEX

Pôle géomatique

D-Mano@bordeaux-port.fr Tel : 05 56 90 57 48
R-Pechmajou@bordeaux-port.fr Tel : 05 56 90 57 55

Echelle : 1/200

Ref plan : DESSIN/Marchés/2025/Bacalan Bat Direction 2025

27 octobre 2025