
Nettoyage du bâtiment de la Direction (Rdc)

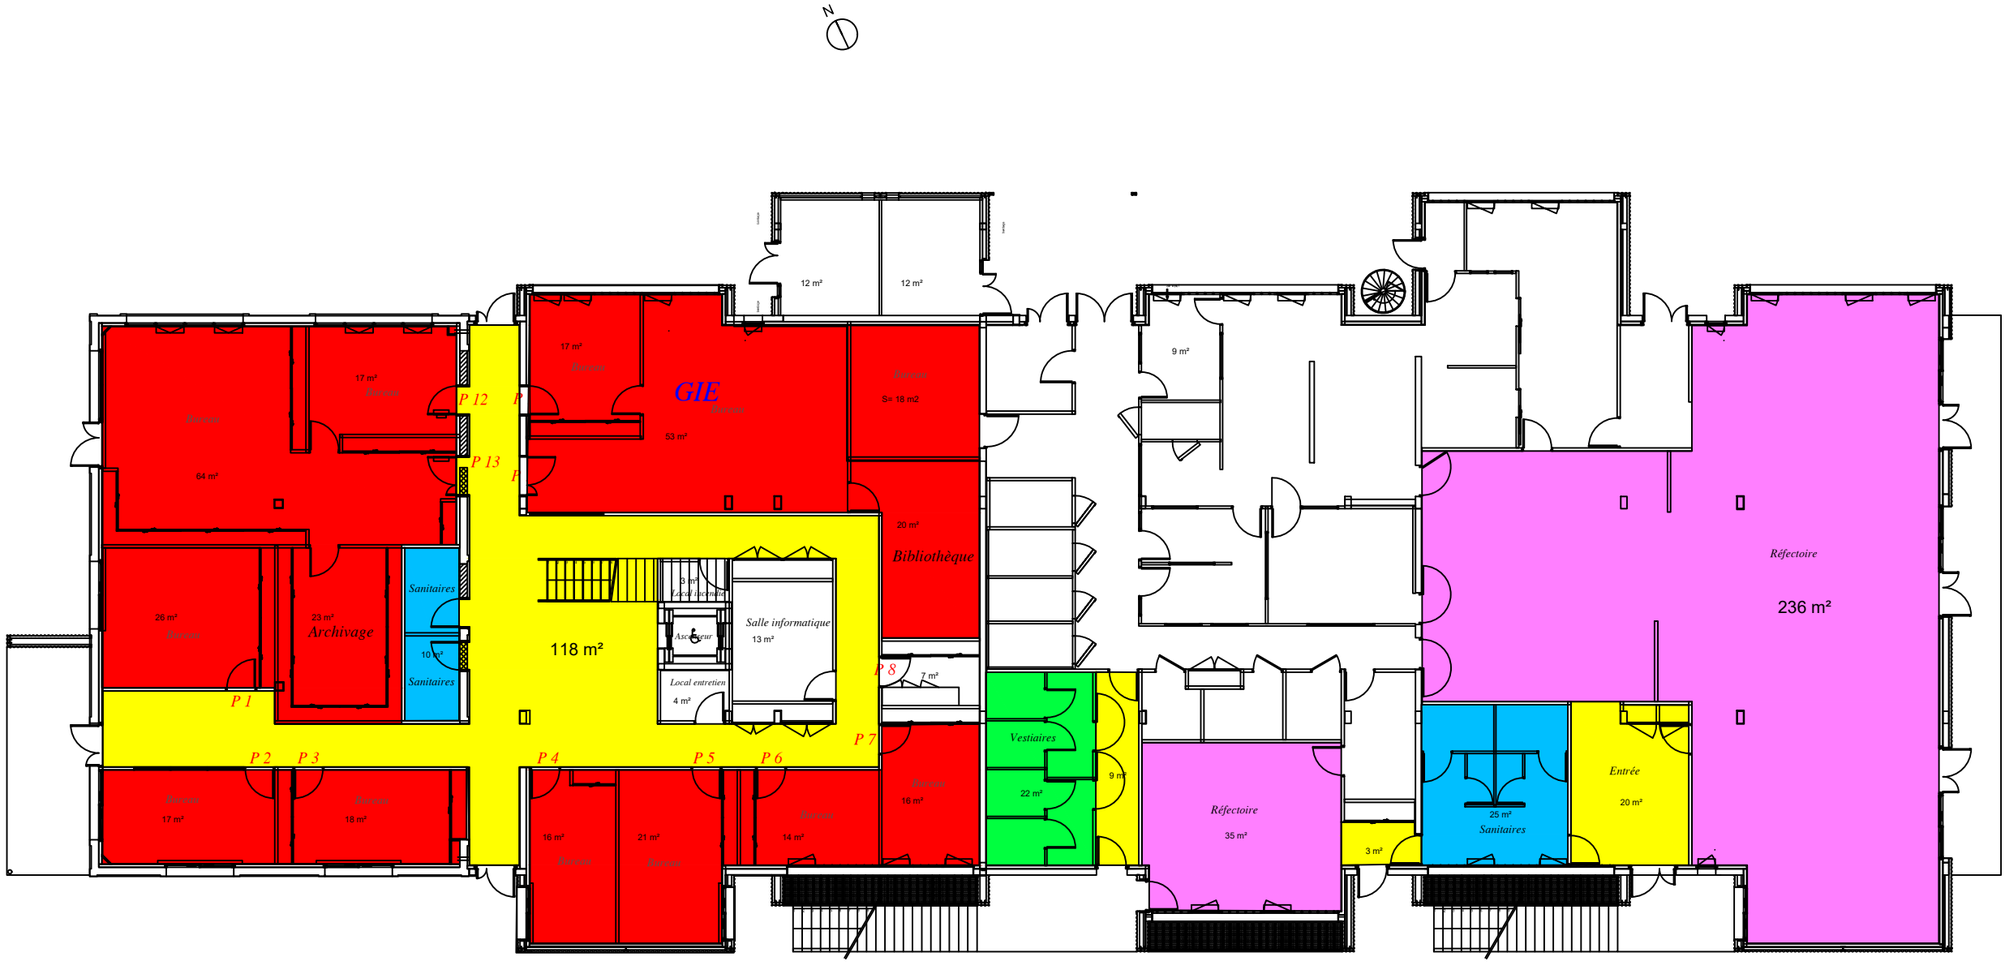

Détail des surfaces

Vestiaires : 22 m² — Sanitaires : 35 m² — Dégagements : 150 m²

Bureaux : 340 m² — Réfectoire : 271 m²

BORDEAUX PORT

BORDEAUX RIVE GAUCHE
Site de Bacalan

1 BAC : Bâtiment de la Direction

GRAND PORT MARITIME DE BORDEAUX
Département Environnement et Dragages
152 Quai de Bacalan
CS 41320
33082 BORDEAUX CEDEX

Pôle géomatique

D-Mano@bordeaux-port.fr Tel : 05 56 90 57 48
R-Pechmajou@bordeaux-port.fr Tel : 05 56 90 57 55

Echelle : 1/200

Ref plan : DESSIN/Marchés/2025/Bacalan Bat Direction 2025

27 octobre 2025