
Nettoyage du bâtiment des Associations et de la maison du Modélisme (Cave)

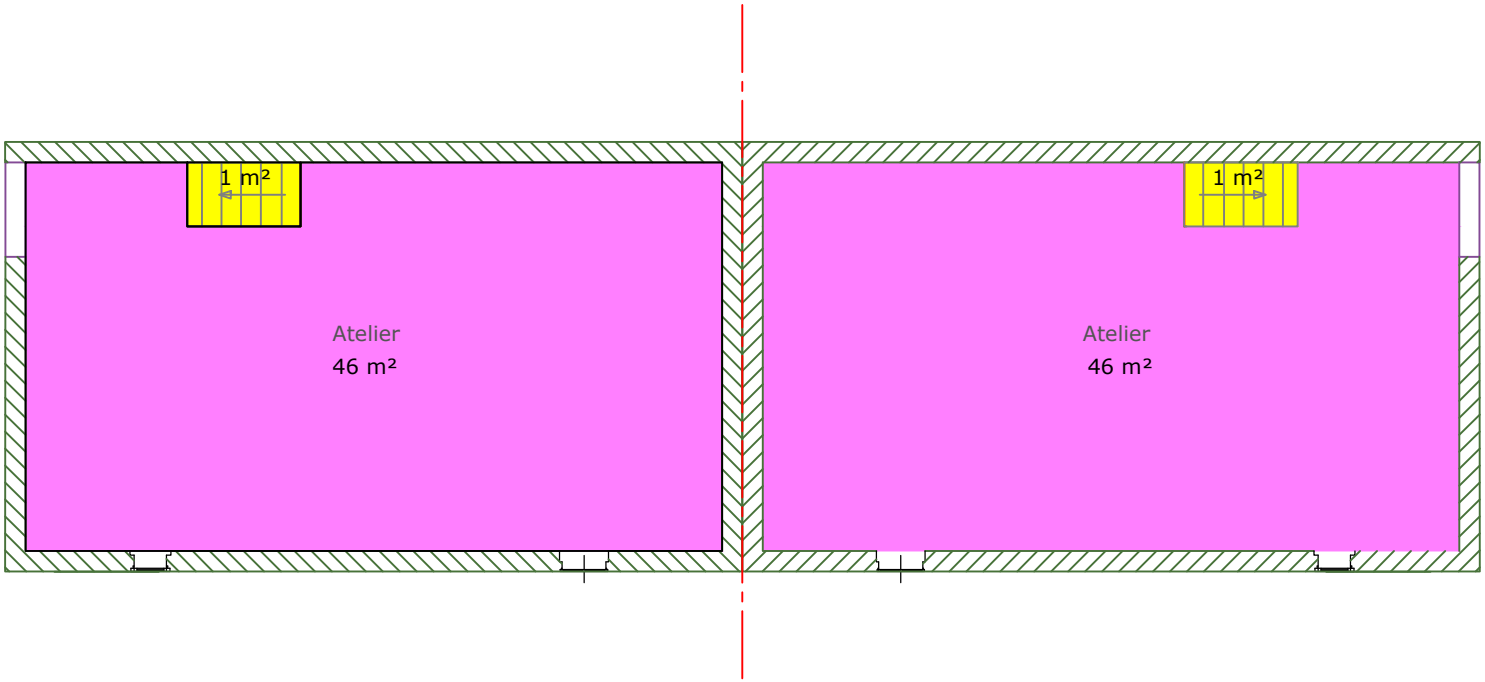

Détail des surfaces

Dégagement : 2 m²

Locaux divers : 92 m²

BORDEAUX PORT

BORDEAUX RIVE GAUCHE
Site de Bacalan

10/11 BAC : Bâtiment des Associations et du Modélisme

GRAND PORT MARITIME DE BORDEAUX
Département Environnement et Dragages
152 Quai de Bacalan
CS 41320
33082 BORDEAUX CEDEX

D-Mano@bordeaux-port.fr Tel : 05 56 90 57 48
R-Pechmajou@bordeaux-port.fr Tel : 05 56 90 57 55

Pôle géomatique

Echelle : 1/100

Ref plan : DESSIN/Marchés/2025/Bacalan Bât Associations et Modélisme 2025

27 octobre 2025