
Nettoyage du bâtiment des Associations et de la maison du Modélisme (Rdc)

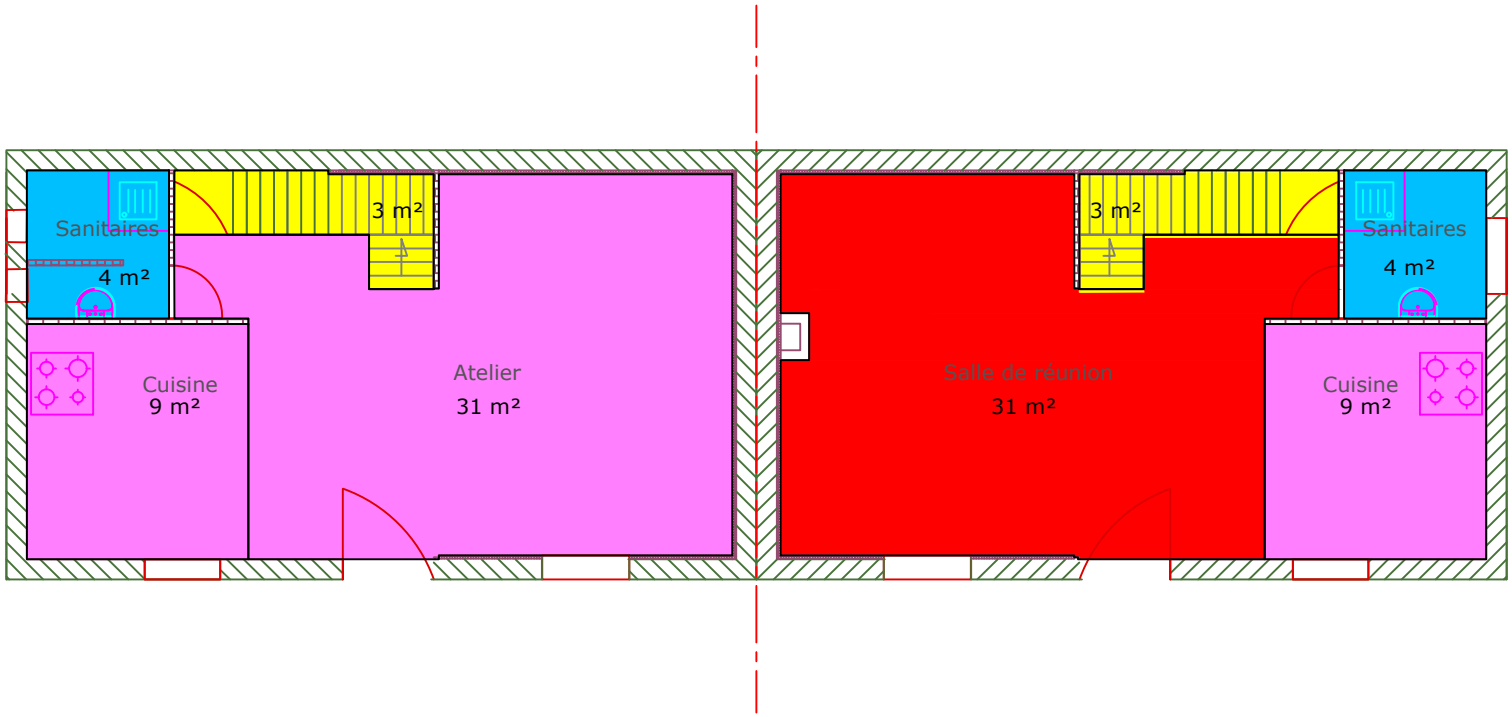

Détail des surfaces

- Bureaux : 31 m²
- Dégagement : 6 m²
- Sanitaires : 8 m²
- Locaux divers : 49 m²

BORDEAUX RIVE GAUCHE
Site de Bacalan

10/11 BAC : Bâtiment des Associations et du Modélisme

GRAND PORT MARITIME DE BORDEAUX
Département Environnement et Dragages
152 Quai de Bacalan
CS 41320
33082 BORDEAUX CEDEX

Pôle géomatique

D-Mano@bordeaux-port.fr Tel : 05 56 90 57 48
R-Pechmajou@bordeaux-port.fr Tel : 05 56 90 57 55

Ref plan : DESSIN/Marchés/2025/Bacalan Bât Associations et Modélisme 2025

Echelle : 1/100

27 octobre 2025