
Nettoyage du bâtiment des Travaux et de l'Environnement (Etage)

Côté fleuve

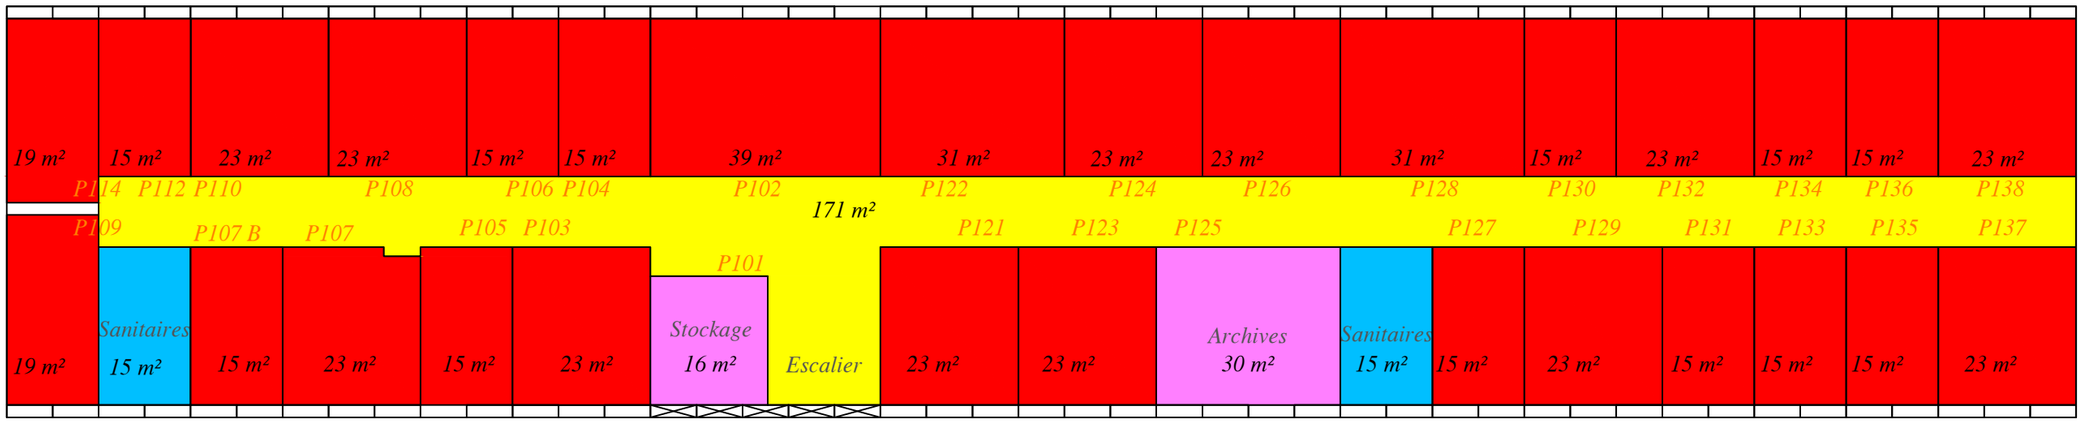

BORDEAUX PORT

BORDEAUX RIVE GAUCHE
Site de Bacalan

17 BAC : Bâtiment Travaux et Environnement

GRAND PORT MARITIME DE BORDEAUX
152 Quai de Bacalan
CS 41320
33082 BORDEAUX CEDEX

Pôle géomatique

Echelle : 1/200

D-Marie@bordeaux-port.fr Tel : 05 56 90 57 48
T-Delphin@bordeaux-port.fr Tel : 05 56 90 57 55

Ref plan: DESSIN/Marchés/2025/Bacalan Bât Travaux et Environnement 2025

27 octobre 2025

Détail des surfaces

- Bureaux : 596 m²
- Sanitaires : 30 m²
- Dégagement : 171 m²
- Locaux archives stockage : 46 m²