
BÂTIMENT DES TRAVAUX ET DE L'ENVIRONNEMENT (RDC) 17BAC

CÔTÉ FLEUVE

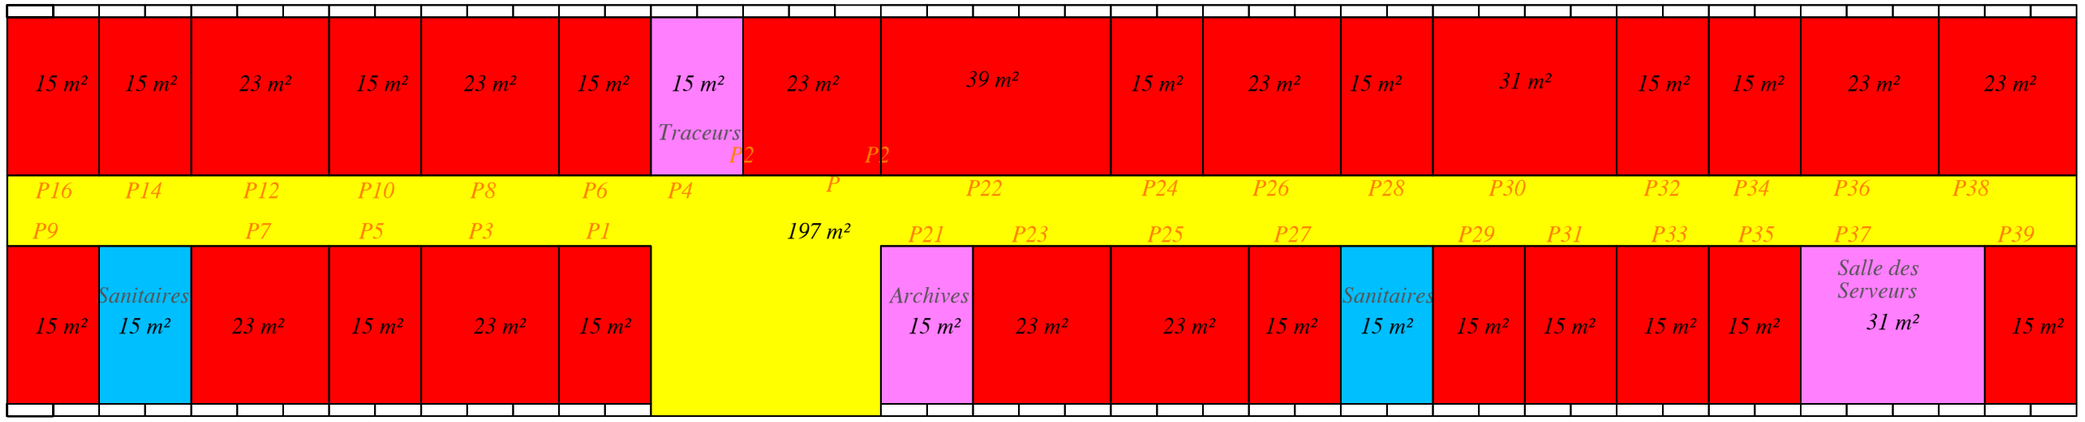

DÉTAIL DES SURFACES

Bureaux : 555 m² — Sanitaires : 30 m² — Dégagement : 197 m²

Locaux techniques archives : 61 m²

BORDEAUX PORT

BORDEAUX RIVE GAUCHE
SITE DE BACALAN

17 BAC : BÂTIMENT TRAVAUX ET ENVIRONNEMENT

GRAND PORT MARITIME DE BORDEAUX
152 Quai de Bacalan
CS 41320
33082 BORDEAUX CEDEX

PÔLE GÉOMATIQUE

D.Mano@bordeaux-port.fr Tel : 05 56 90 57 48
R.Pechmajou@bordeaux-port.fr Tel : 05 56 90 57 55

Ref plan: DESSIN/Marchés/2025/Bacalan Bât Travaux et Environnement 2025

Echelle : 1/200

27 octobre 2025