
NETTOYAGE DU BÂTIMENT DU SYNDICAT (ETAGE)

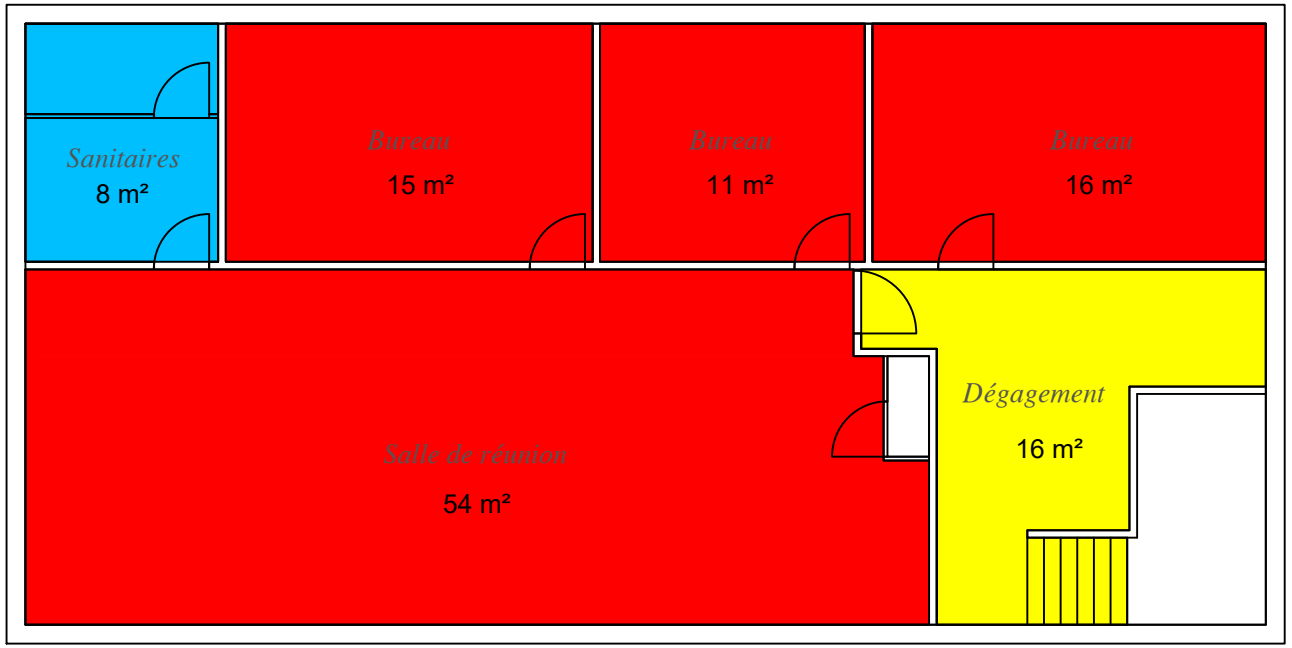

BORDEAUX RIVE GAUCHE
SITE DE BACALAN

2 BAC : BÂTIMENT CSE/SYNDICAT

GRAND PORT MARITIME DE BORDEAUX
Département Environnement et Dragages
152 Quai de Bacalan
CS 41320
33082 BORDEAUX CEDEX

PÔLE GÉOMATIQUE
D-Mano@bordeaux-port.fr Tel : 05 56 90 57 48
R-Pechmajou@bordeaux-port.fr Tel : 05 56 90 57 55

Echelle : 1/100

Ref plan : DESSIN/Marchés/2025/Bacalan Bat Cse-Synd 2025

27 octobre 2025

DÉTAIL DES SURFACES

Bureaux : 96 m²

Dégagements : 16 m² Sanitaires : 8 m²