
Nettoyage du bâtiment de l'Entrée
Poste de Garde

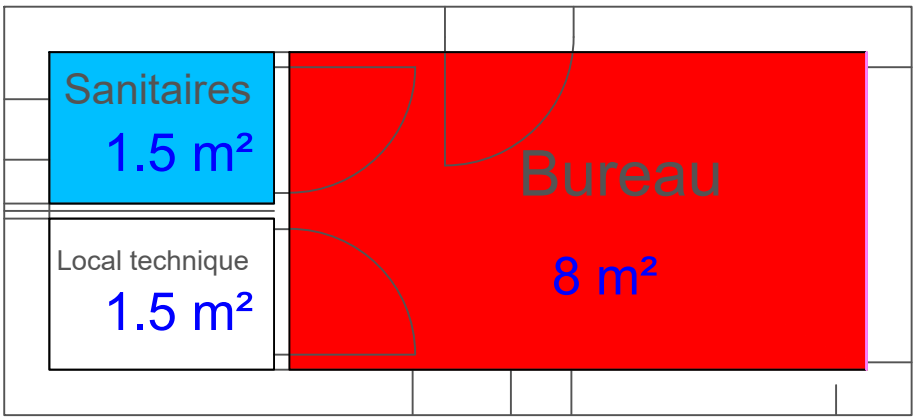

Détail des surfaces

Bureau : 8 m² Sanitaires : 1.5 m²

BORDEAUX PORT

BORDEAUX RIVE GAUCHE

26 BAC : Bâtiment entrée

GRAND PORT MARITIME DE BORDEAUX
Département Environnement et Dragages
152 Quai de Bacalan
CS 41320
33082 BORDEAUX CEDEX

Pôle géomatique

D-Mano@bordeaux-port.fr Tel : 05 56 90 57 48
R-Pechmajou@bordeaux-port.fr Tel : 05 56 90 57 55

Ref plan : DESSIN/Marchés/2025/Bacalan Bat de l'Entrée 2025

Echelle : 1/50

27 octobre 2025