
Nettoyage du bâtiment Administratif des Ateliers (Rdc)

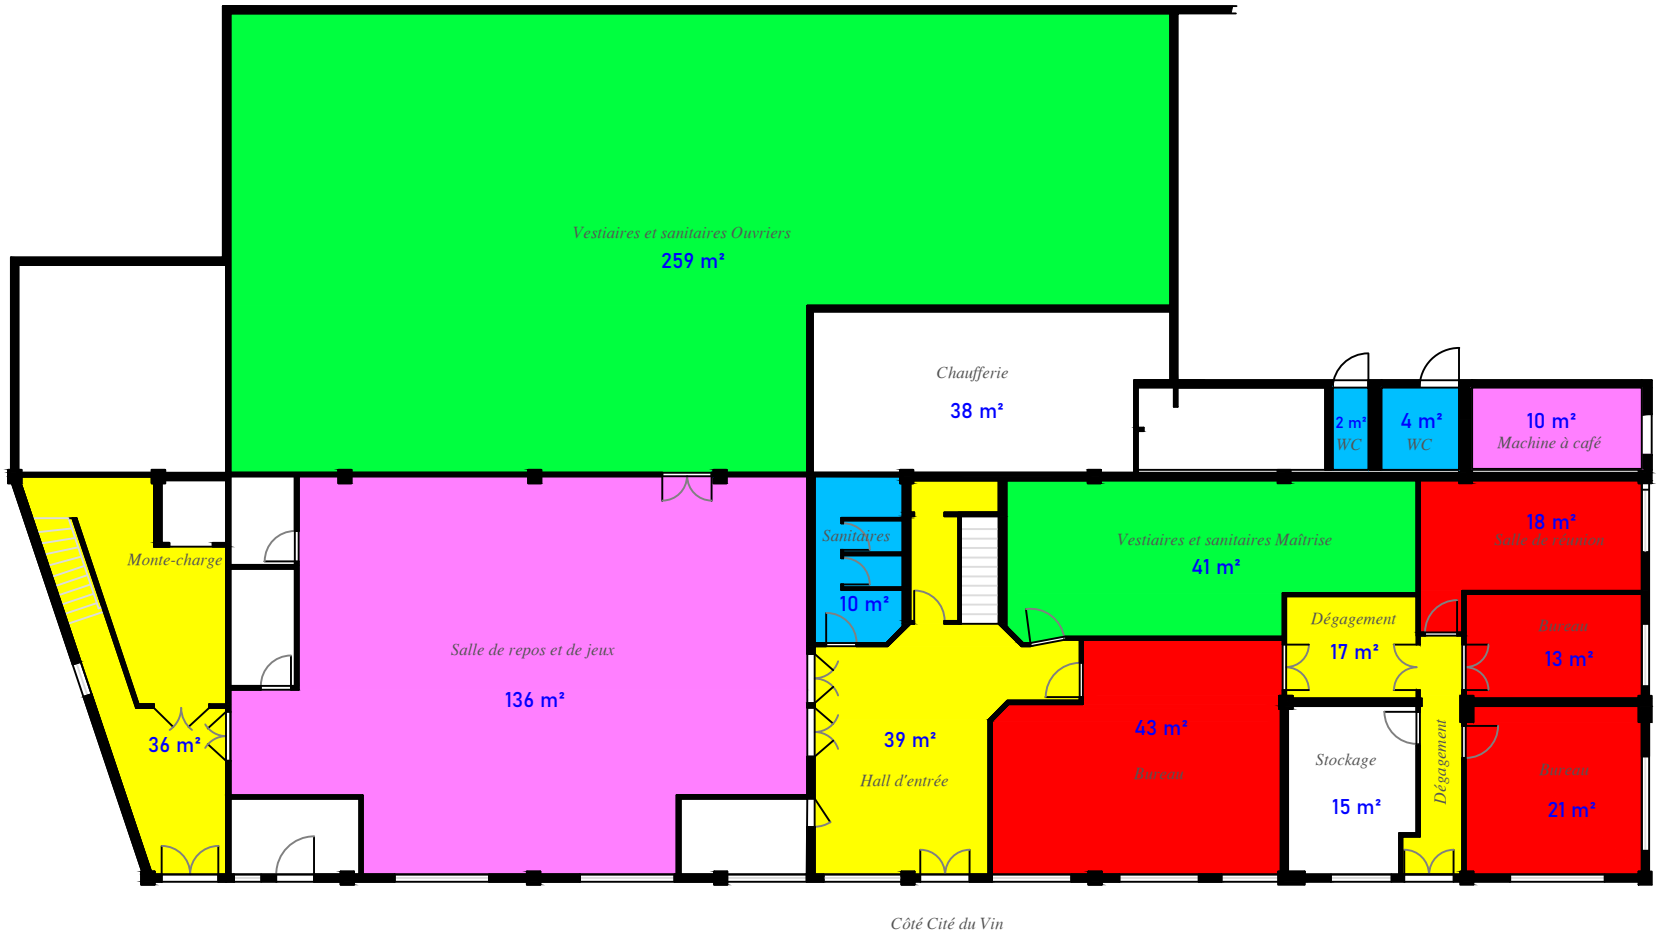

Détail des surfaces

- Vestiaires : 300 m²
- Sanitaires : 16 m²
- Bureaux : 95 m²
- Salles de repos : 146 m²
- Dégagements : 92 m²

BORDEAUX RIVE GAUCHE
Site de Bacalan

6 BAC : Bâtiment Administratif des Ateliers

GRAND PORT MARITIME DE BORDEAUX
Département Environnement et Dragages
152 Quai de Bacalan
CS 41320
33082 BORDEAUX CEDEX

Pôle géomatique

D-Mano@bordeaux-port.fr Tel : 05 56 90 57 48
R-Pechmajou@bordeaux-port.fr Tel : 05 56 90 57 55

Ref plan : DESSIN/Marchés/2025/Bacalan Bat Administratif des Ateliers 2025

Echelle : 1/200

27 octobre 2025