
Nettoyage du bâtiment du Garage (RDC)

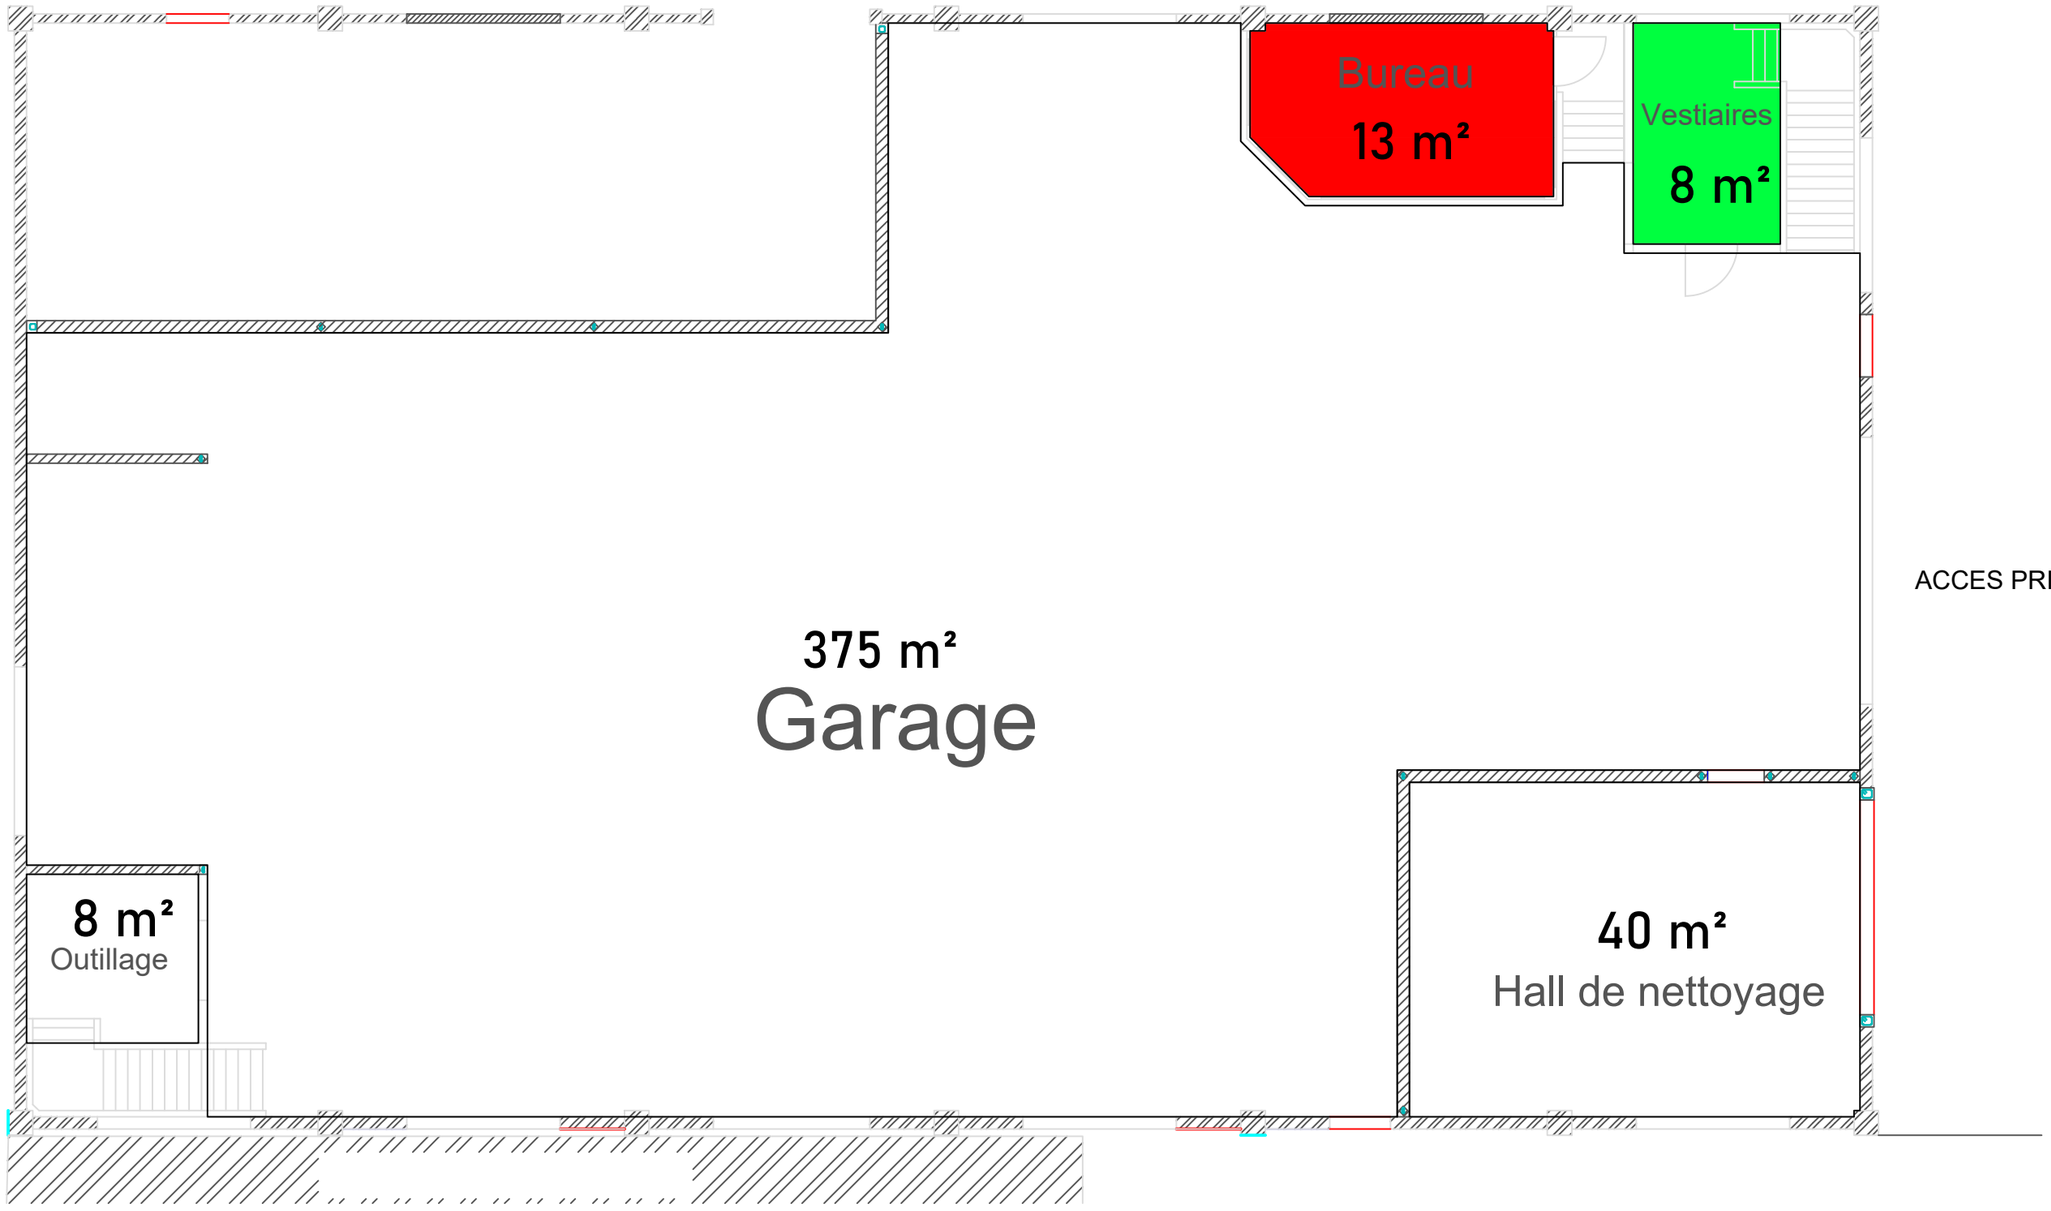

BORDEAUX PORT

BORDEAUX RIVE GAUCHE
Site de Bacalan

8 BAC : Bâtiment du Garage

GRAND PORT MARITIME DE BORDEAUX
Département Environnement et Dragages
152 Quai de Bacalan
CS 41320
33082 BORDEAUX CEDEX

Pôle géomatique

D-Mano@bordeaux-port.fr Tel : 05 56 90 57 48
R-Pechmajou@bordeaux-port.fr Tel : 05 56 90 57 55

Ref plan : DESSIN/Marchés/2025/Bacalan Bat Archives 2025

Echelle : 1/100

27 octobre 2025

Détail des surfaces

Bureaux : 13 m² Vestiaires : 8 m²