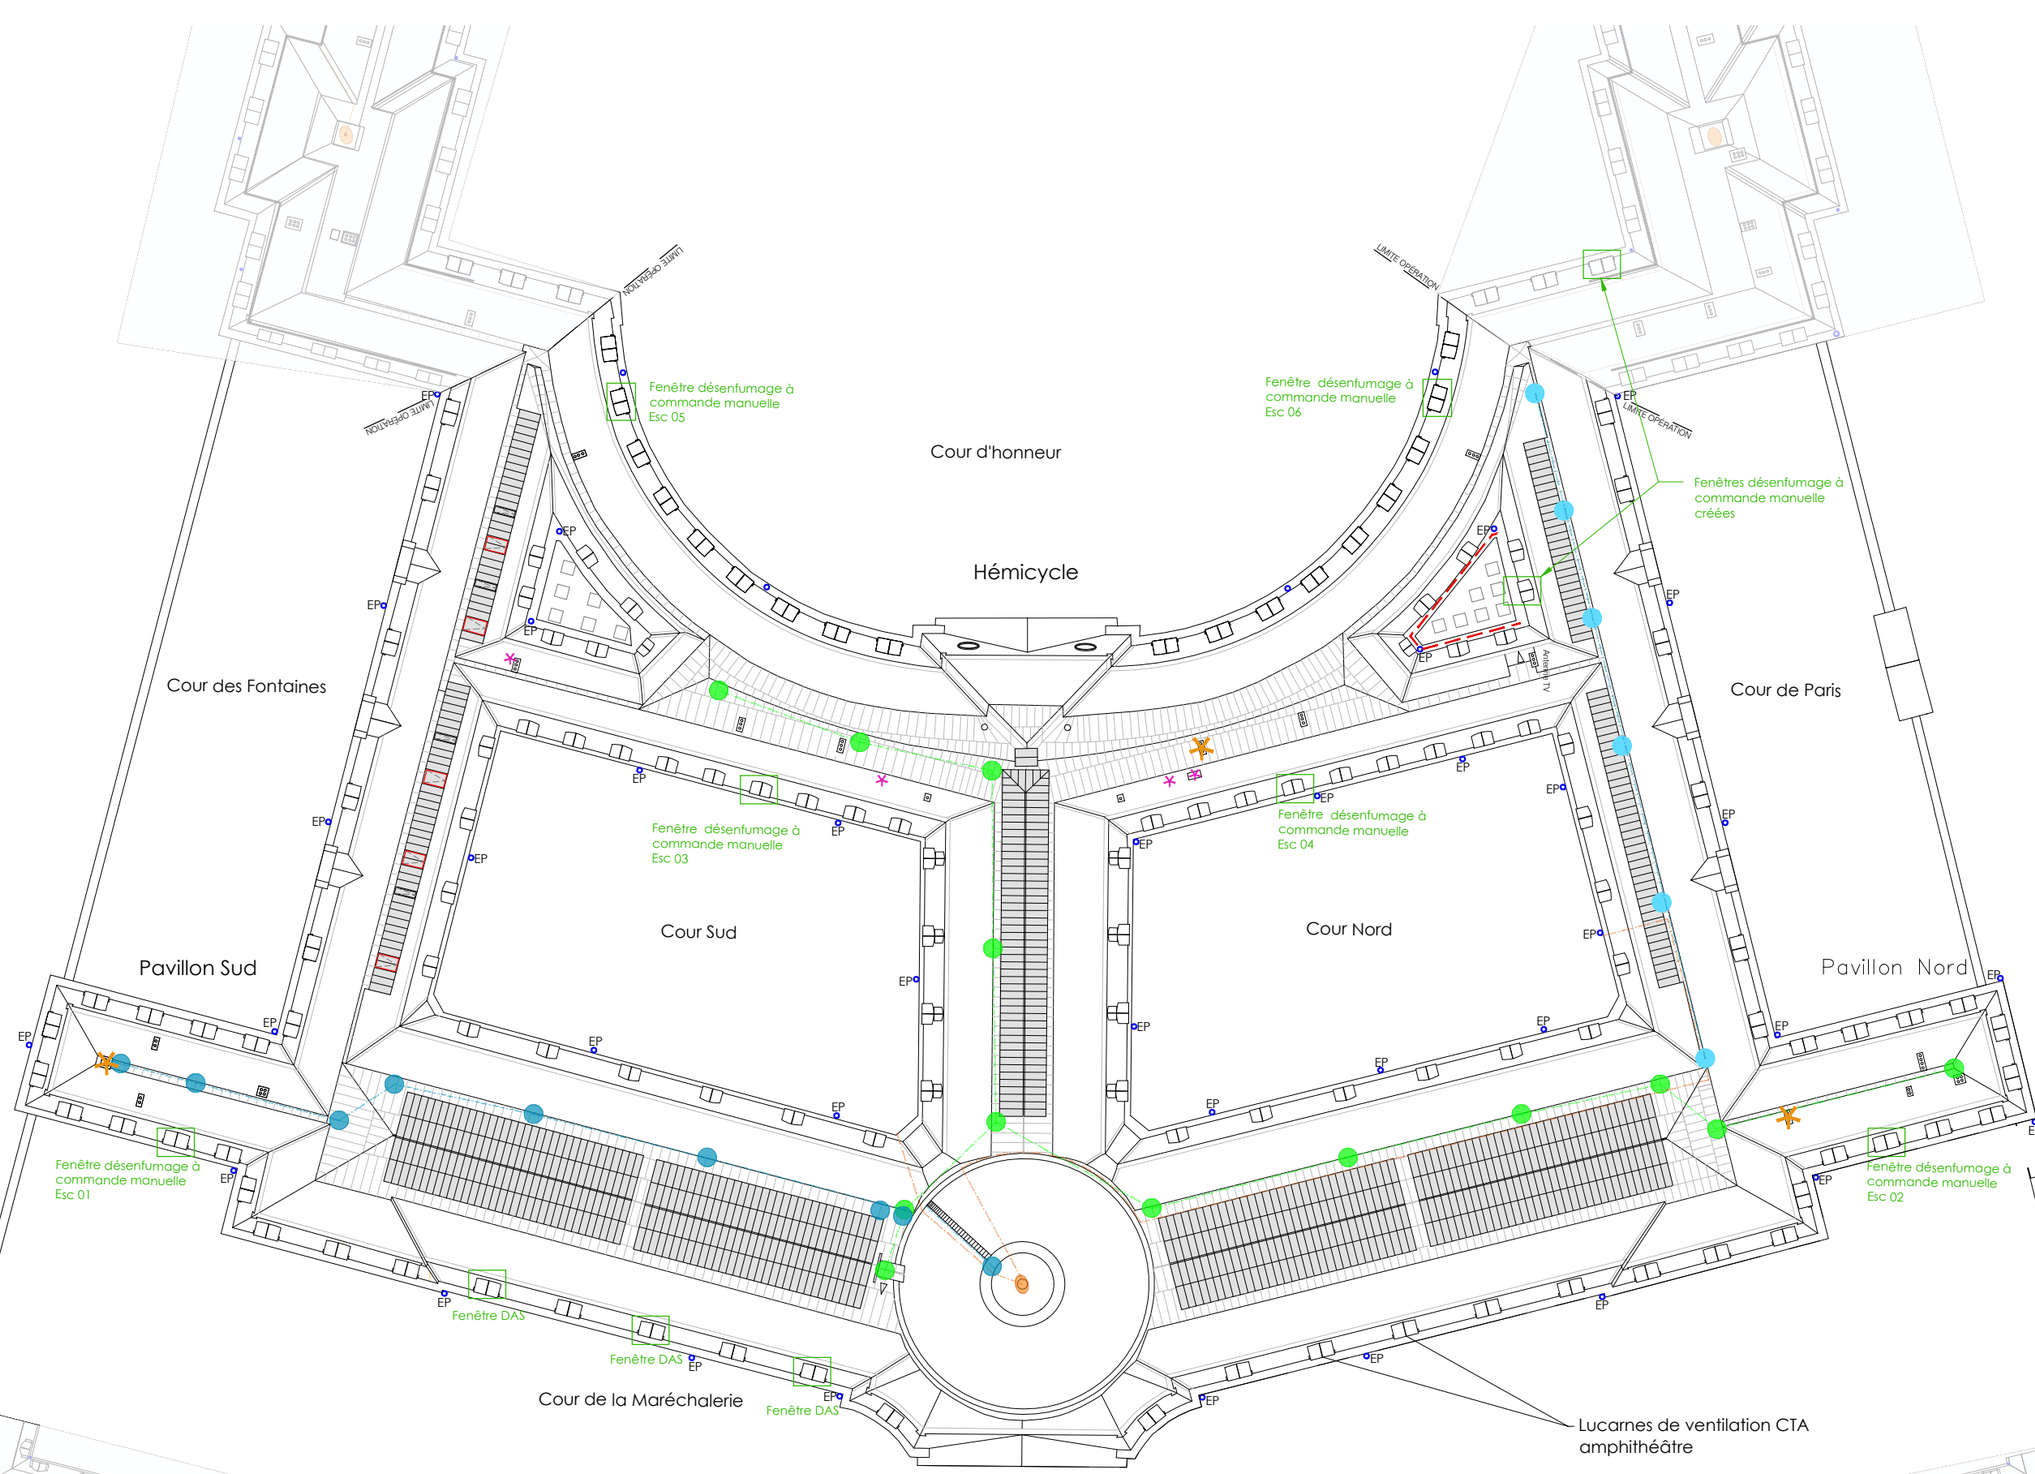


EP Réfection de descentes EP en cuivre et dauphin fonte

Ouvrant de désenfumage

Châssis de désenfumage

Ventilation

Paratonnerre

Ligne de vie existante

Ligne de vie projetée

Ventilation créée

Mise à jour 04/11/2024 du plan de la ligne de vie et du paratonnerre (selon les DOE des entreprises)

ECH. 1/500 0 10 25 m

Pierre BORTOLUSSI - ACMH - Île-de-France

YVELINES - VERSAILLES

PETITE ÉCURIE

ENSAV - PRO/DCE

63

Restauration du clos et couvert - Amélioration énergétique - Amélioration des dispositions de chauffage

Plan de toiture

ÉTAT PROJETÉ

Juin 2022