

SCHEMA DE PRINCIPE CHAUFFERIE

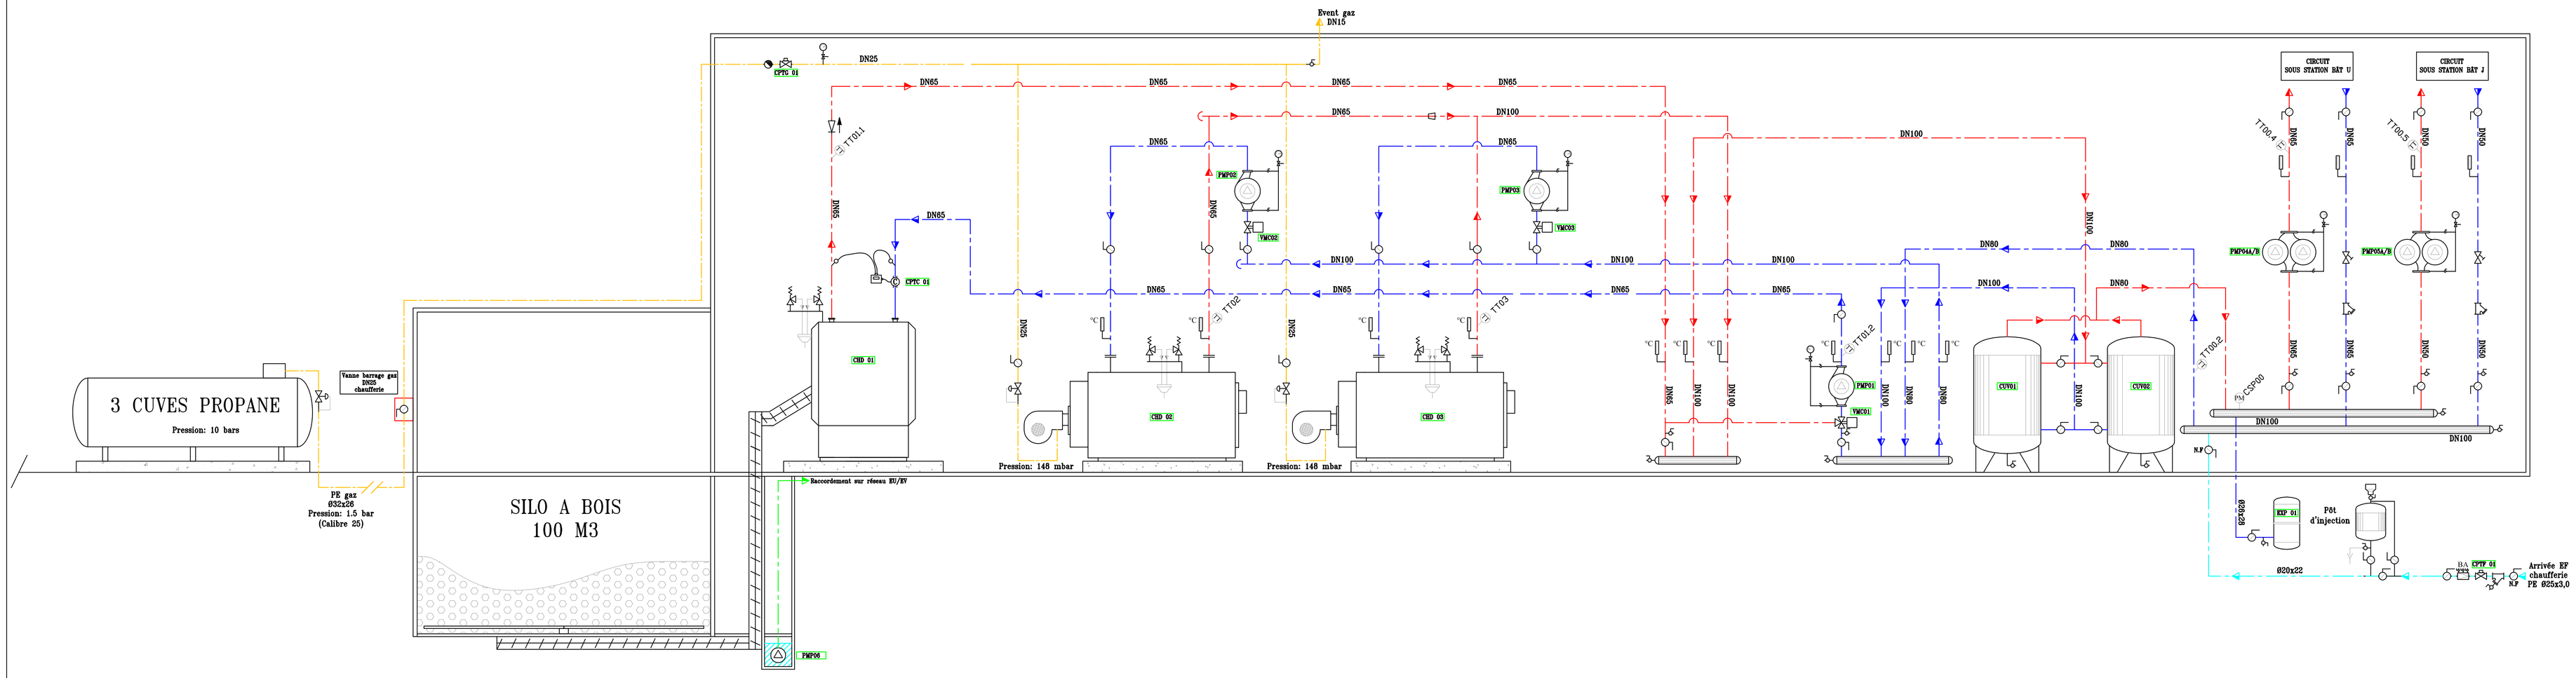

REPERE	MATERIEL	MARQUE	TYPE
CHD 01	Chaudière bois	HERZ	Biomatic 220
CHD 02	Chaudière gaz + brûleur	CUNLAT+WEISHAUPT	LRP NT PLUS 10+ WG30 F/1-C
CHD 03	Chaudière gaz + brûleur	CUNLAT+WEISHAUPT	LRP NT PLUS 10+ WG30 F/1-C
PMP 01	Pompe de charge CHD01	WILO	TOP-S40/7T
PMP 02	Pompe de charge CHD02	WILO	TOP-S40/10T
PMP 03	Pompe de charge CHD03	WILO	TOP-S40/10T
PMP 04A/B	Pompe sous-station bât.U	WILO	STRATOS D65/1-12M
PMP 05A/B	Pompe sous-station bât.J	WILO	STRATOS D40/1-12M
PMP 06	Pompe de relevage	WILO	TMW 32/7M
CUV 01	Ballon tampon	PUFFER	FGE-3000
CUV 02	Ballon tampon	PUFFER	FGE-3000
EXP 01	Vase d'expansion	REFLEX	N-400
CPTG 01	Compteur gaz	ELSTER	125QA25
CPTC 01	Compteur de calories	ZENNER	WPI-X DN50

Nota: En cas de photocopie partielle ou de zoom nécessaire, reporter sur chaque copie les références (n° et indice) du présent document

DATES Dates	IND. Index	DESSINE Drawn by	MODIFICATIONS Revisions	VERIFIE Checked by	APPROUVE Approved by
09/12/13	D	JF.DAVID	D.D.E	D.BARCELOT	D.BARCELOT
28/03/13	C	JF.DAVID	MISES A JOUR	D.BARCELOT	D.BARCELOT
04/07/12	B	JF.DAVID	MODIF. REF. PMP 01; 02 ET 03	D.BARCELOT	D.BARCELOT
15/05/12	A	JF.DAVID	PREMIERE EMISSION Initial issue	D.BARCELOT	D.BARCELOT

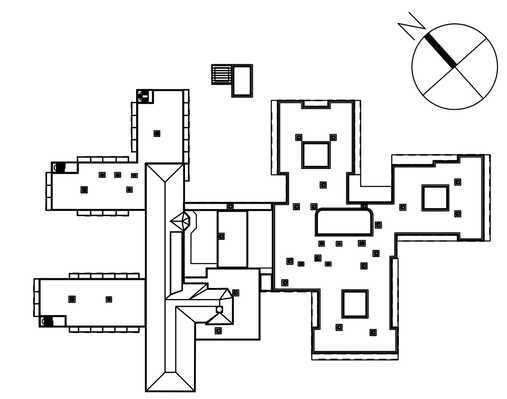

CONSTRUCTION ET RESTRUCTURATION
EHPAD 126 LITS
44580 BOURGNEUF EN RETZ

COFELY AXIMA
GDF SUEZ
Agence de SAINT-NAZAIRE
14, rue du Plessis
44600 Saint-Nazaire
Tel : 02 40 01 96 56
Fax : 02 40 66 79 50
BP 40119 - 44201 NANTES CEDEX 2

SCHEMA DE PRINCIPE HYDRAULIQUE CHAUFFERIE

ECHELLE	FORMAT	DATE
NEANT	1425X8930	09/12/13

CHANTIER	TYPE	N° ORDRE	REV
243559	PP	002	D