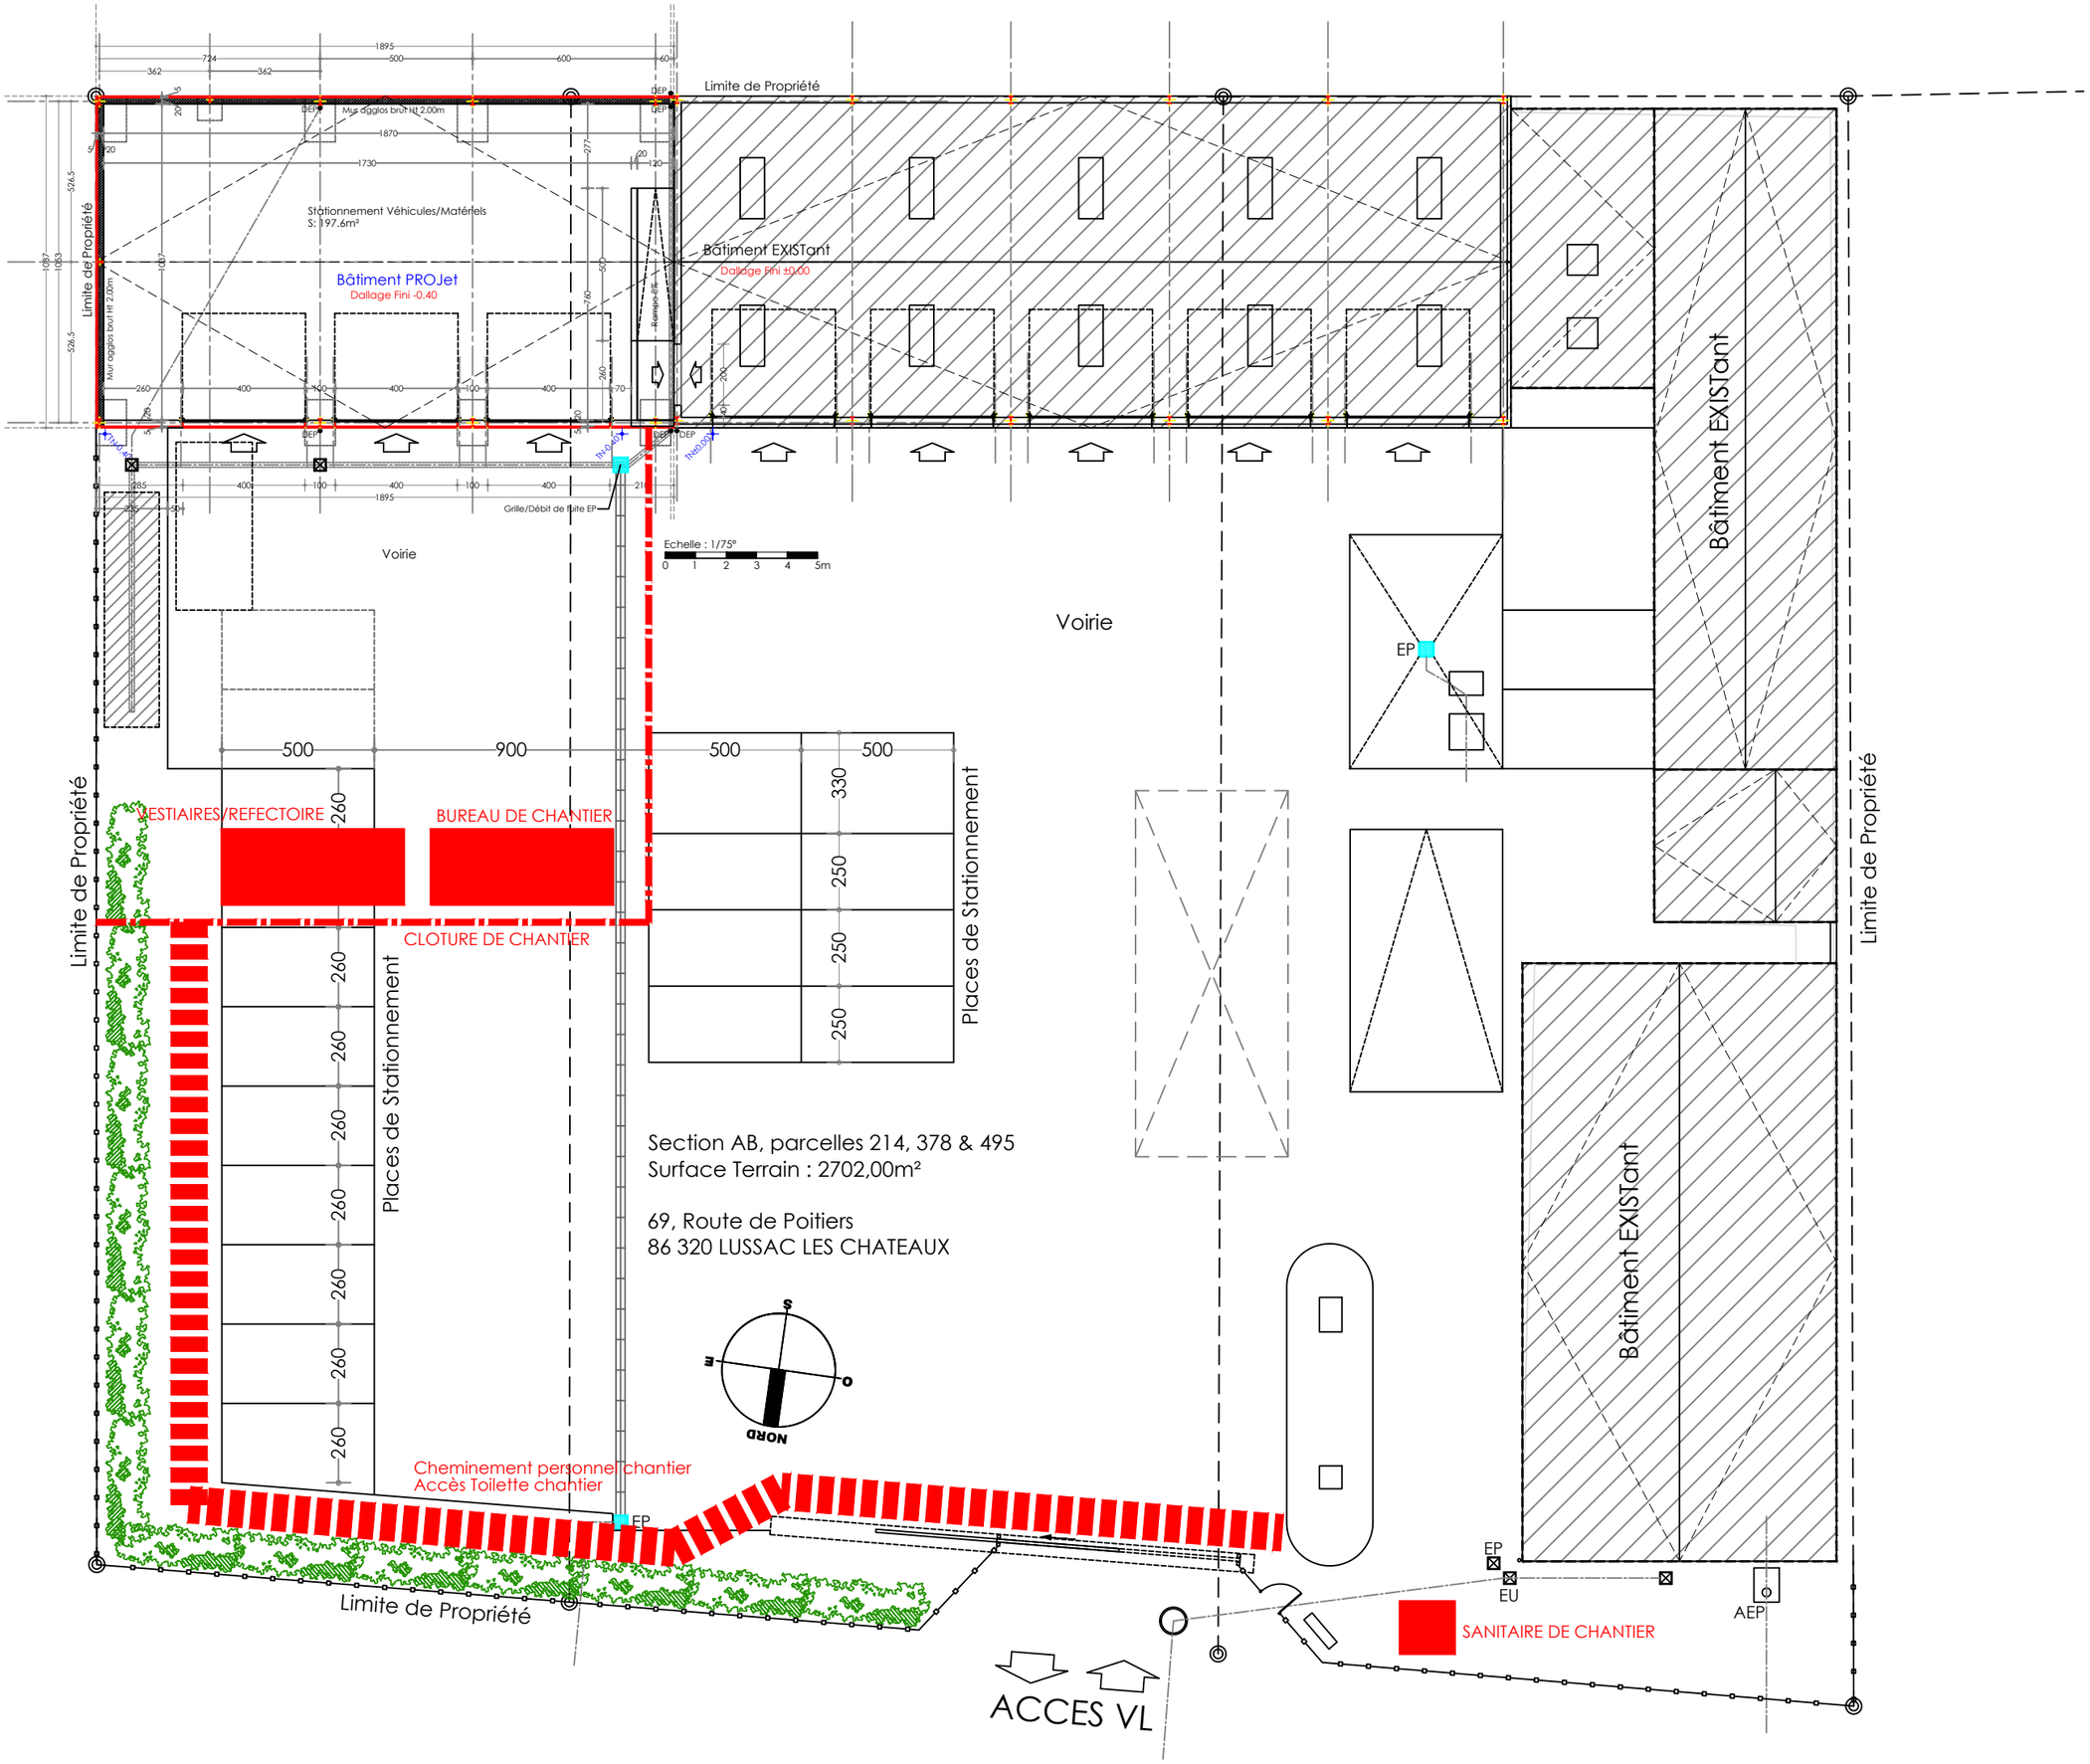

Limite de Propriété
Mur agglos brut Ht 2.00m
Stationnement Véhicules/Matériels
S: 197.6m²
Bâtiment PROJet
Dallage Fini -0.40
Bâtiment EXISTant
Dallage Fini ±0.00
Rampe-6%
Grille/Débit de fuite EP
Echelle : 1/75°
0 1 2 3 4 5m
Voirie
Limite de Propriété
Bâtiment EXISTant
EP
Limite de Propriété
VESTIAIRES/REFECTOIRE
BUREAU DE CHANTIER
CLOTURE DE CHANTIER
Places de Stationnement
Places de Stationnement
Section AB, parcelles 214, 378 & 495
Surface Terrain : 2702,00m²
69, Route de Poitiers
86 320 LUSSAC LES CHATEAUX
S
E
O
NORD
Cheminement personnel chantier
Accès Toilette chantier
EP
Limite de Propriété
Bâtiment EXISTant
EP
EU
AEP
SANITAIRE DE CHANTIER
ACCES VL