PRO
RDC
EXISTANT

Echelle : 1/125 | 01/09/2026

Maîtrise d'ouvrage : CHU Brest, 2 avenue Foch - 29609 Brest Cedex

RDC : Réaménagement et création de locaux d'activité en odontologie
R+1 : Réaménagement de la stérilisation et du service d'endoscopie
SITE DE CARHAIX-PLOUGUER - 29270 - 15 rue du Dr Menguy

ODONTOLOGIE

A022 A024 AMBULANCIERS 13,91 m² A025 SALLE D'ATTENTE 18,56 m² C002 C003 MEDECIN 12,36 m² MEDECIN 12,00 m² C004 REUNION 26,66 m² C006 stockage oxygene PROTO

A026 A027 A030 MENAGE 3,83 m² A032 SDS 2 15,98 m² A034 SDS 1 19,04 m² A036 stockage existant 12,87 m² A037 CIRCULATION C001 133,77 m² ODONTOLOGIE & RADIOLOGIE

A018 A020 A038 ASC A040 M.M. A039

ACCUEIL Odonto secrétariat 5,77 m² C008 INTERPRETATION 8,54 m² 4,22 m² attente brancard C013 1,78 m² C014 1,72 m² 5,61 m² CHAMBRE NOIRE ECHOGRAPHIE 20,35 m² C015 PANORAMIQUE DENTAIRE 13,20 m² SCANNER

ACCUEIL Radiologie/ secrétariat 16,66 m² C009 23,37 m² 1,48 m² C022 1,42 m² C023 RADIO OS 33,33 m² C021 C019 1,72 m² DESHAB. 1,78 m² C020 C017 6,45 m² RADIOLOGIE 2 34,03 m² C018 GENERATEUR 6,69 m² C016 PORCHE C052 DÉSHAB. DÉSHAB.

C024 C025 C026 C027 C029 C028 C030 LINGE SALE C031 DESINFECTION C032 C033 LINGE PROPRE C034 MATÉRIEL C035 bis OSTEODEN SITOMETRE C035 SURVEIL LANTE C036

OSMOZEO Ingénierie

atelier 121 Fanny Caddou • Architecte DPLG
Quimper • 02 98 64 59 37
fanny@atelier121.archi

AREST INGÉNIEURS EN BÂTIMENT

CHU BREST CENTRE HOSPITALIER RÉGIONAL UNIVERSITAIRE

ODONTOLOGIE

FORMAT A3

PRO
RDC
PROJET

RDC : Réaménagement et création de locaux d'activité en odontologie
R+1 : Réaménagement de la stérilisation et du service d'endoscopie
SITE DE CARHAIX-PLOUGUER - 29270 - 15 rue du Dr Menguy

Echelle : 1/125

Maîtrise d'ouvrage : CHU Brest, 2 avenue Foch - 29609 Brest Cedex

01/09/2026

ODONTOLOGIE

FORMAT A3

OSMOZEO Ingénierie

atelier 121
Fanny CADOU • Architecte DPLG
Quimper • 02 98 64 59 37
fanny@atelier121.archi

AREST
INGÉNIEURS EN BÂTIMENT

CHU BREST
CENTRE HOSPITALIER RÉGIONAL UNIVERSITAIRE



PRÉPARATION SOINS 116
MÉNAGE 113
DOUCHE 110
111
112
CUISINE 114
12,07 m²
115
LAVAGE
3,74 m²
ACCÈS ENDOSCOPIE
C142
A141
ASC. A138
M.M. A139
SAS A137
A117
A136
CIRCULATION
SALLE 1 A121
NEO NAT.
SALLE 2 A125
BLOC OBSTETRIQUE A124
local tech. 3,44 m² A126
A119 bis
A135
A134
A133
SALLE D'EXAMEN 15,80 m² A132
3,25 m²
BROSSAGE 3,32 m²
LAVAGE 13,33 m² A130
siphon
Laveuse 110x96 (xH194)
sas 0,90 m²
lavage 6,78 m²
9,51 m²
21,87 m² A129
A128 7,61 m²
CIRCULATION 31,25 m²
STERILISATION
Autoclave
Autoclave
C162
VESTIAIRE C161 4,10 m²
RANGt 2,52 m²
17,52 m²
ENDOSCOPIE : SALLE 1 C155
ENDOSCOPIE C158
LOCAL DÉCHETS 10,59 m²
A153
BANQUE DE SANG C152 3,32 m²
VESTIAIRES FEMMES 21,27 m² C103
C104
C105
C106
C108
C107
C109
VESTIAIRES HOMMES C110 19,98 m²
C111
SAS C112 5,20 m²
C113
2,92 m²
C114
STOCK STERILE 22,53 m² C115
CHIR. 5 C117 4,16 m²
ARSENAL C116 5,54 m²
STÉRILISATION
SALLE D'ATTENTE
35,29 m²
LAVAGE 11,05 m²
5,50 m²
9,95 m² SURVEILLANT C151
HALL C101 20,34 m²
TRANSFERT C150 24,81 m²
C119 16,74 m²
SALLE OPÉRATOIRE C118 28,71 m²
porte manuelle
ENDOSCOPIE : SALLE 2 25,74 m² C156
BUREAU 1 12,84 m²
BUREAU 2 12,71 m² C157
SALLE DE REVEIL OBSTÉTRIQUE C146 83,63 m²
SALLE D'INDUCTION PRÉPA BLOC 36,06 m² C148
14,94 m²
C121
C120
C124
C149
C123
C125
DÉTENTE C122
C126
RADIO MOBILE C144 6,98 m²
PHARMACIE C145 4,90 m²
ANESTHÉSISTE C147 11,75 m²
ENDOSCOPIE

OSMOZEO Ingénierie
ztzlizir iai Kerm Zaoui • Architecte DPLG
Quimper • 02 98 54 59 37 tanmy@atelier121.archi
AREST INGÉNIEURS EN BÂTIMENT
CHRU BREST CENTRE HOSPITALIER RÉGIONAL UNIVERSITAIRE

RDC : Réaménagement et création de locaux d'activité en odontologie
R+1 : Réaménagement de la stérilisation et du service d'endoscopie
SITE DE CARHAIX-PLOUGUER - 29270 - 15 rue du Dr Menguy

Maîtrise d'ouvrage : CHU Brest, 2 avenue Foch - 29609 Brest Cedex

Echelle : 1/125

01/09/2026

FORMAT A3

ENDOSCOPIE ET STÉRILISATION

PRO
R+1
EXISTANT



OSMOZEO Ingénierie

atelier 121 Fanny CADIOU • Architecte DPLG
Quimper • 02 98 54 59 37 fanny@atelier121.archi

AREST INGÉNIEURS EN BÂTIMENT

CHRU BREST CENTRE HOSPITALIER RÉGIONAL UNIVERSITAIRE

RDC : Réaménagement et création de locaux d'activité en odontologie
R+1 : Réaménagement de la stérilisation et du service d'endoscopie
SITE DE CARHAIX-PLOUGUER - 29270 - 15 rue du Dr Menguy

Maîtrise d'ouvrage : CHU Brest, 2 avenue Foch - 29609 Brest Cedex


ENDOSCOPIE et STÉRILISATION

Echelle : 1/125

01/09/2026

FORMAT A3

PRO
R+1
PROJET

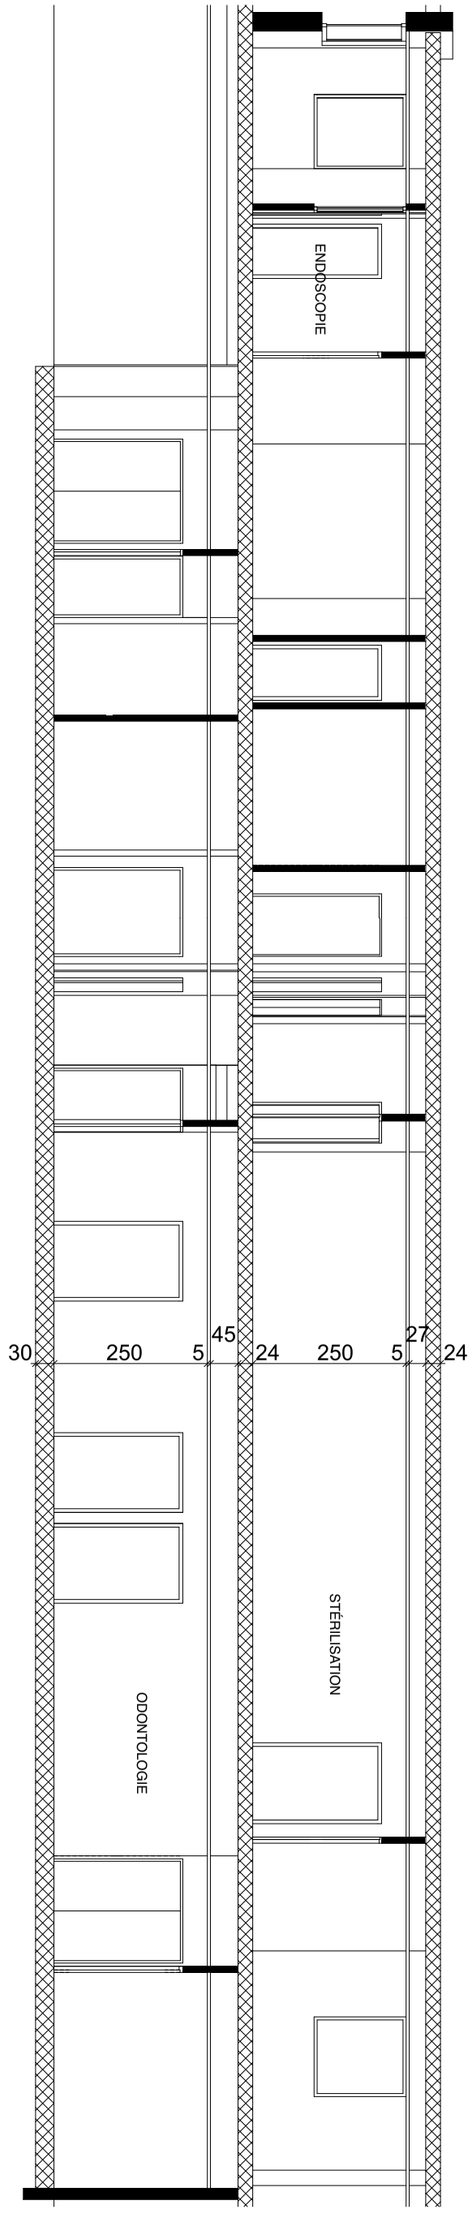

PRO

COUPE

RDC : Réaménagement et création de locaux d'activité en odontologie
R+1 : Réaménagement de la stérilisation et du service d'endoscopie
SITE DE CARHAIX-PLOUGUER - 29270 - 15 rue du Dr Menguy

CHRU BREST CENTRE HOSPITALIER REGIONAL UNIVERSITAIRE

Echelle : 1/100

Maîtrise d'ouvrage : CHU Brest, 2 avenue Foch - 29609 Brest Cedex

01/09/2026

RDC et R+1

FORMAT A3

OSMOZEO Ingénierie

atelier 121 Fanny CADOU • Architecte DPLG
Quimper • 02 98 54 59 37
fanny@atelier121.archi

AREST INGÉNIEURS EN BÂTIMENT