
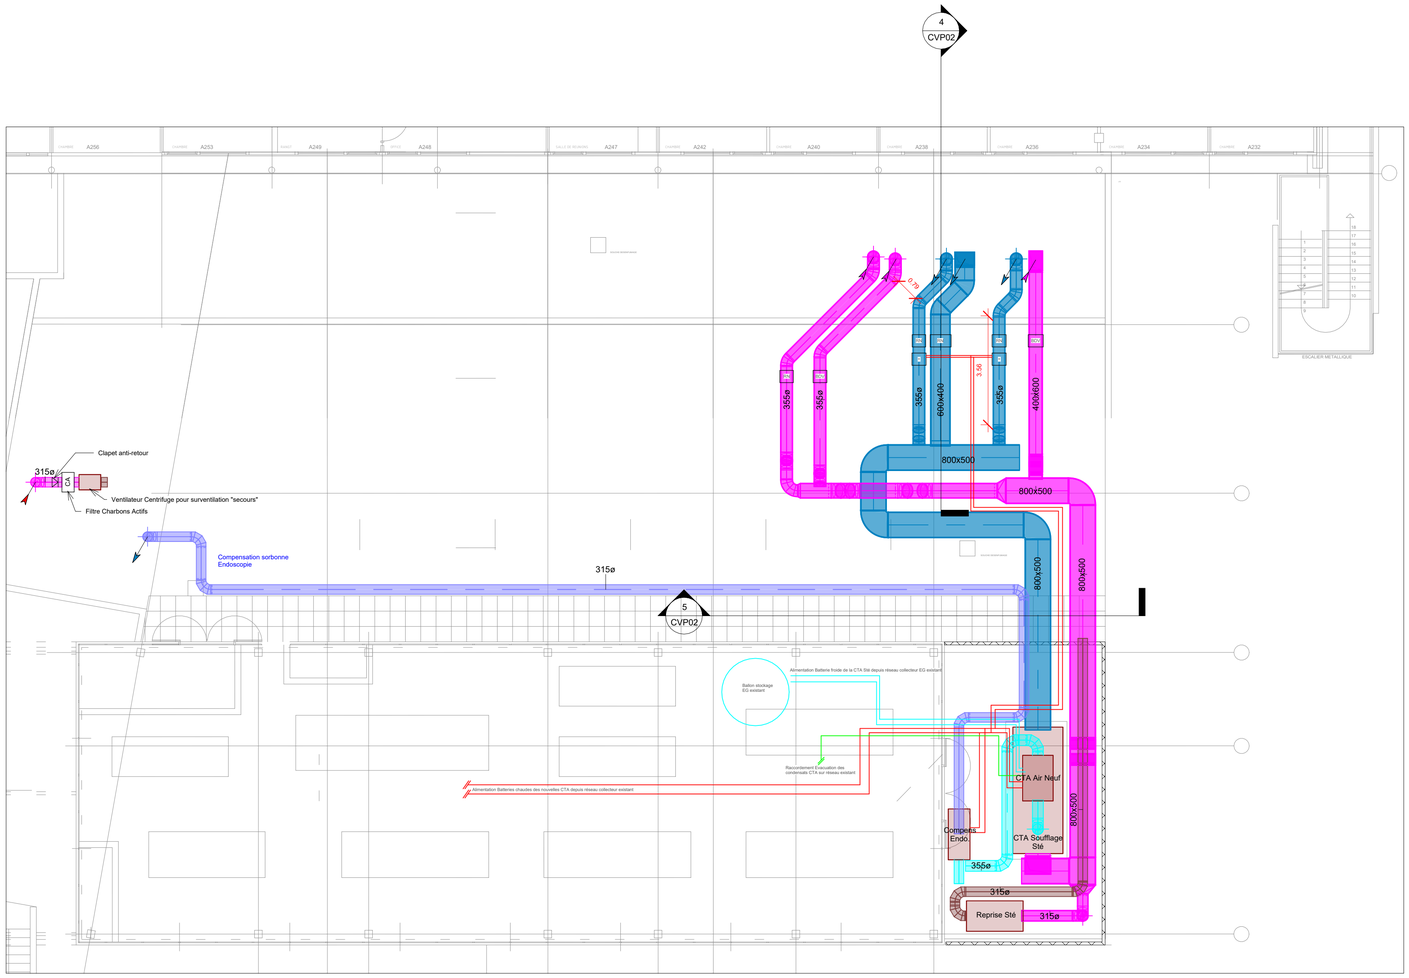



3 Terrasse_CVP Projet

1 : 100

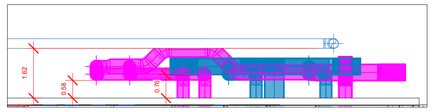


5 Coupe 5

1 : 100

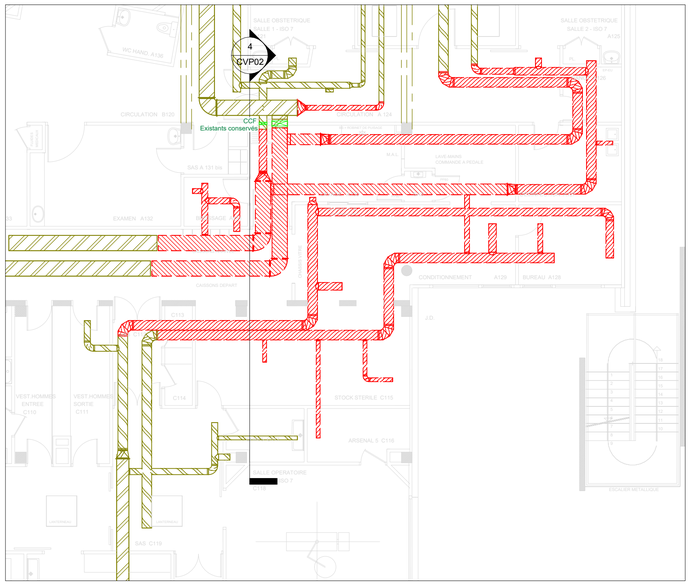


1 N1_Stérilisation_DEPOSE

1 : 100

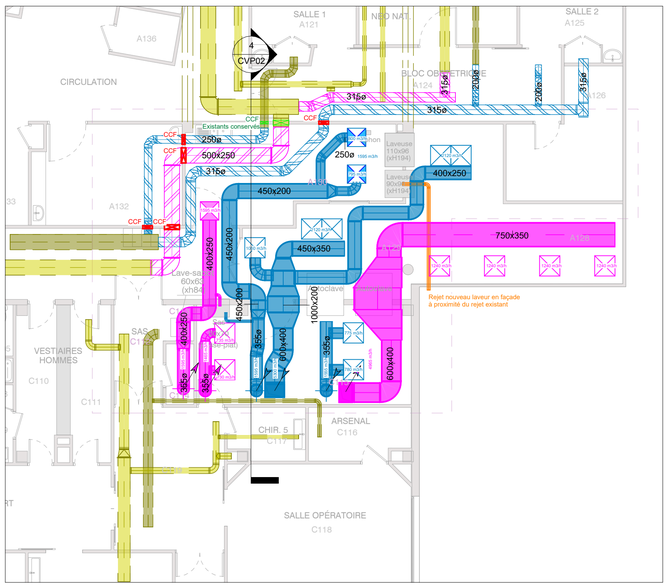

2 N1_Stérilisation_PROJET

1 : 100

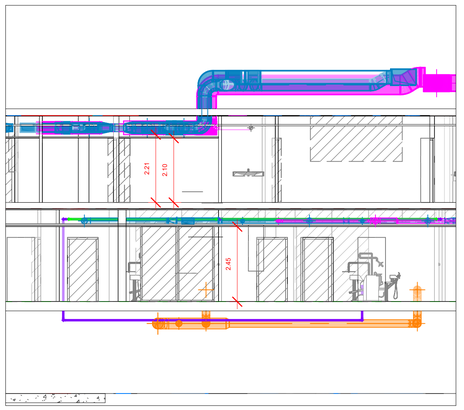

4 Coupe 4

1 : 100

Légende réseaux de ventilation :

- Réseau d'extraction spécifiquee
- Réseau d'extraction CTA DF
- Réseau de soufflage CTA DF
- Réseau de compensation Sorbonne
- Réseau de prise d'air neuf
- Réseau de rejet
- Réseau existants conservés
- Réseau de soufflage existant modifié
- Réseau de reprise existant modifié

Maître d'Ouvrage

CHU BREST
CENTRE HOSPITALIER UNIVERSITAIRE

Réaménagement de la Stérilisation et du service d'Endoscopie au niveau 1, Création de locaux d'activité d'Odontologie en RdC du bâtiment MCO - Site de CARHAIX

Dossier de Consultation des Entreprises (DCE)

Plan de principe Traitement d'Air - Stérilisation

N° Affaire	Phase	N° Plan	Indice	Echelle	Nb Folios
25080	DCE	CVP02	A	1/100	1

OSMOZEO Ingénierie

CONCEVOIR ET REALISER ENSEMBLE

AREST INGÉNIEURS EN BÂTIMENT NANTES

Indice	Date	Etat des éditions et révisions	Dessinateur	Vérificateur
A	04/09/26	Première diffusion	C. MENIL	K. QUINTRIC

Date : 04/09/26

Référence document : 25080-011-A