
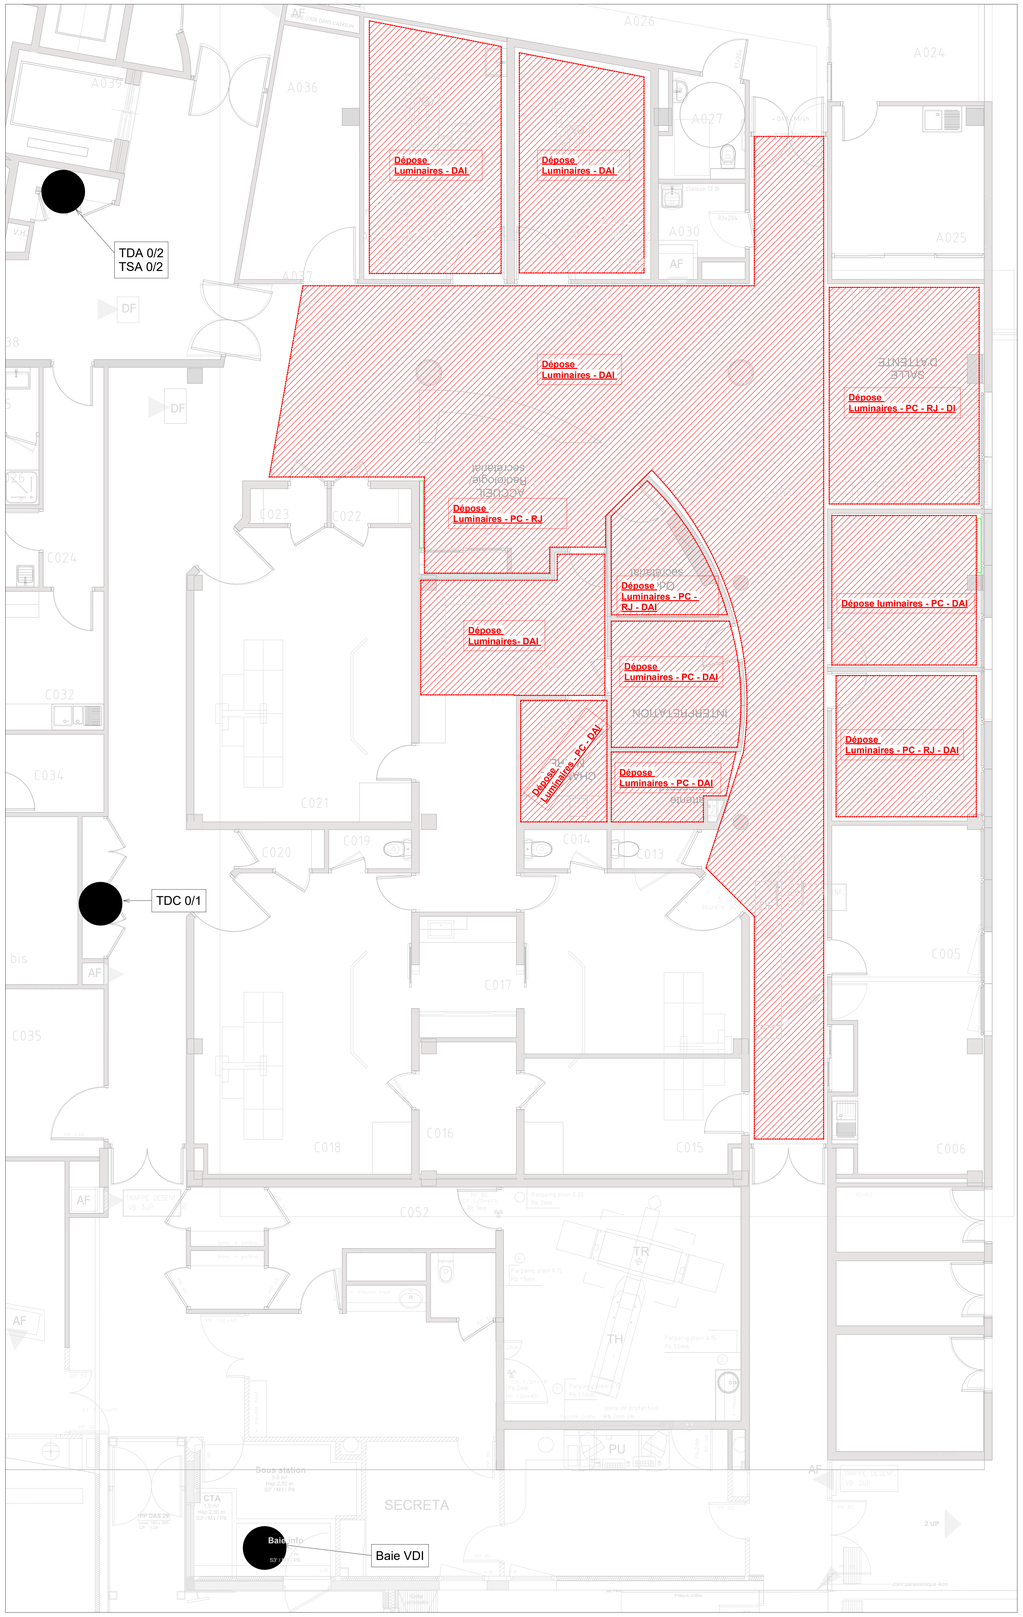


1 N0_Odonto_EXIST_EXISTANT/DEPOSE ELEC¹ : 50

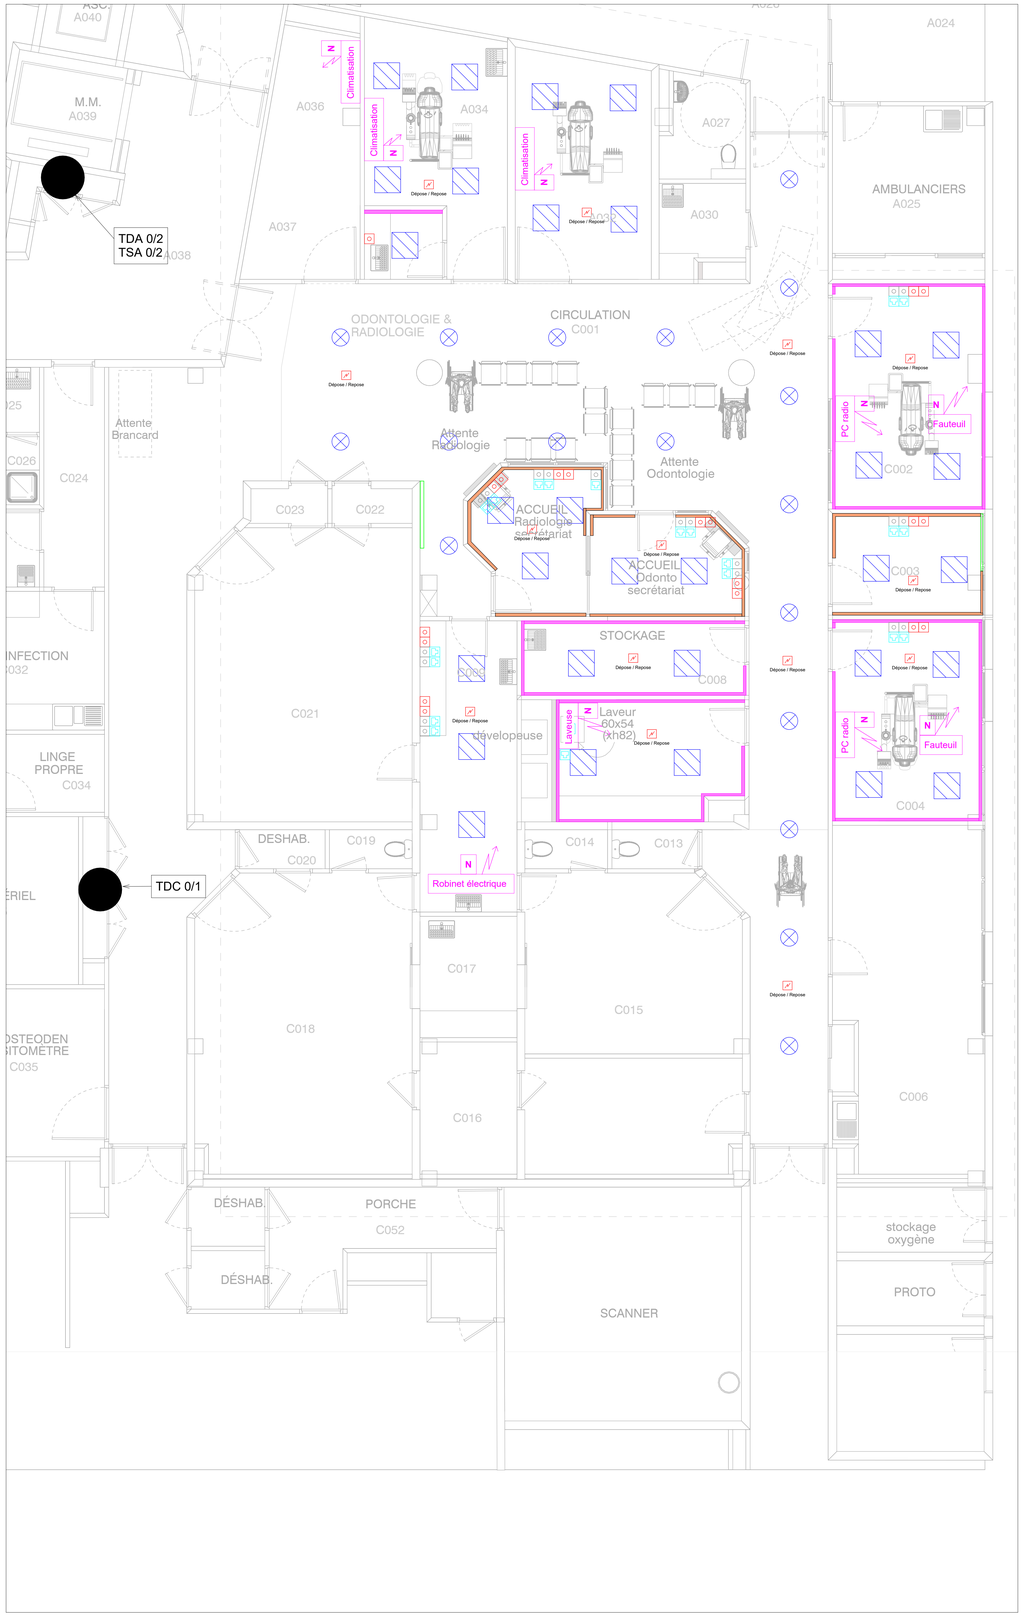

2 N0_Odonto_PROJET ELEC Ech : 1 : 50

Légende existant / dépose :

- Équipements existants
- Zone de dépose
- Zone des équipements existants conservés (prises de courant, interrupteurs, prises RJ45...)

Légende travaux neufs :

- Zone des équipements déposés puis réimplantés (prises de courant, interrupteurs, prises RJ45...)
- Zone des nouveaux équipements (prises de courant, interrupteurs, prises RJ45...)
- Nouvelle alimentation éléctrique - Normal
- Nouvelle alimentation éléctrique - Ondulé
- Nouvelle armoire
- Luminaire type 1
- Luminaire type 2
- PCO
- PCN
- RJ45

Maître d'Ouvrage

CHU BREST
CENTRE HOSPITALIER UNIVERSITAIRE

Réaménagement de la Stérilisation et du service d'Endoscopie au niveau 1, Création de locaux d'activité d'Odontologie en RdC du bâtiment MCO - Site de CARHAIX

Dossier de Consultation des Entreprises (DCE)

Plan de principe électrique - Odontologie

N° Affaire	Phase	N° Plan	Indice	Echelle	Nb Folios
25080	DCE	EL02	A	1/50	1

OSMOZEO ingénierie
CONCEVOIR ET REALISER ENSEMBLE

AREST INGÉNIEURS EN BÂTIMENT NANTES

Indice	Date	Etat des éditions et révisions	Dessinateur	Vérificateur
A	04/09/26	Première diffusion	M.BLEIS	K. QUINTRIC

Date : 04/09/26

Référence document : 25080-022-A