



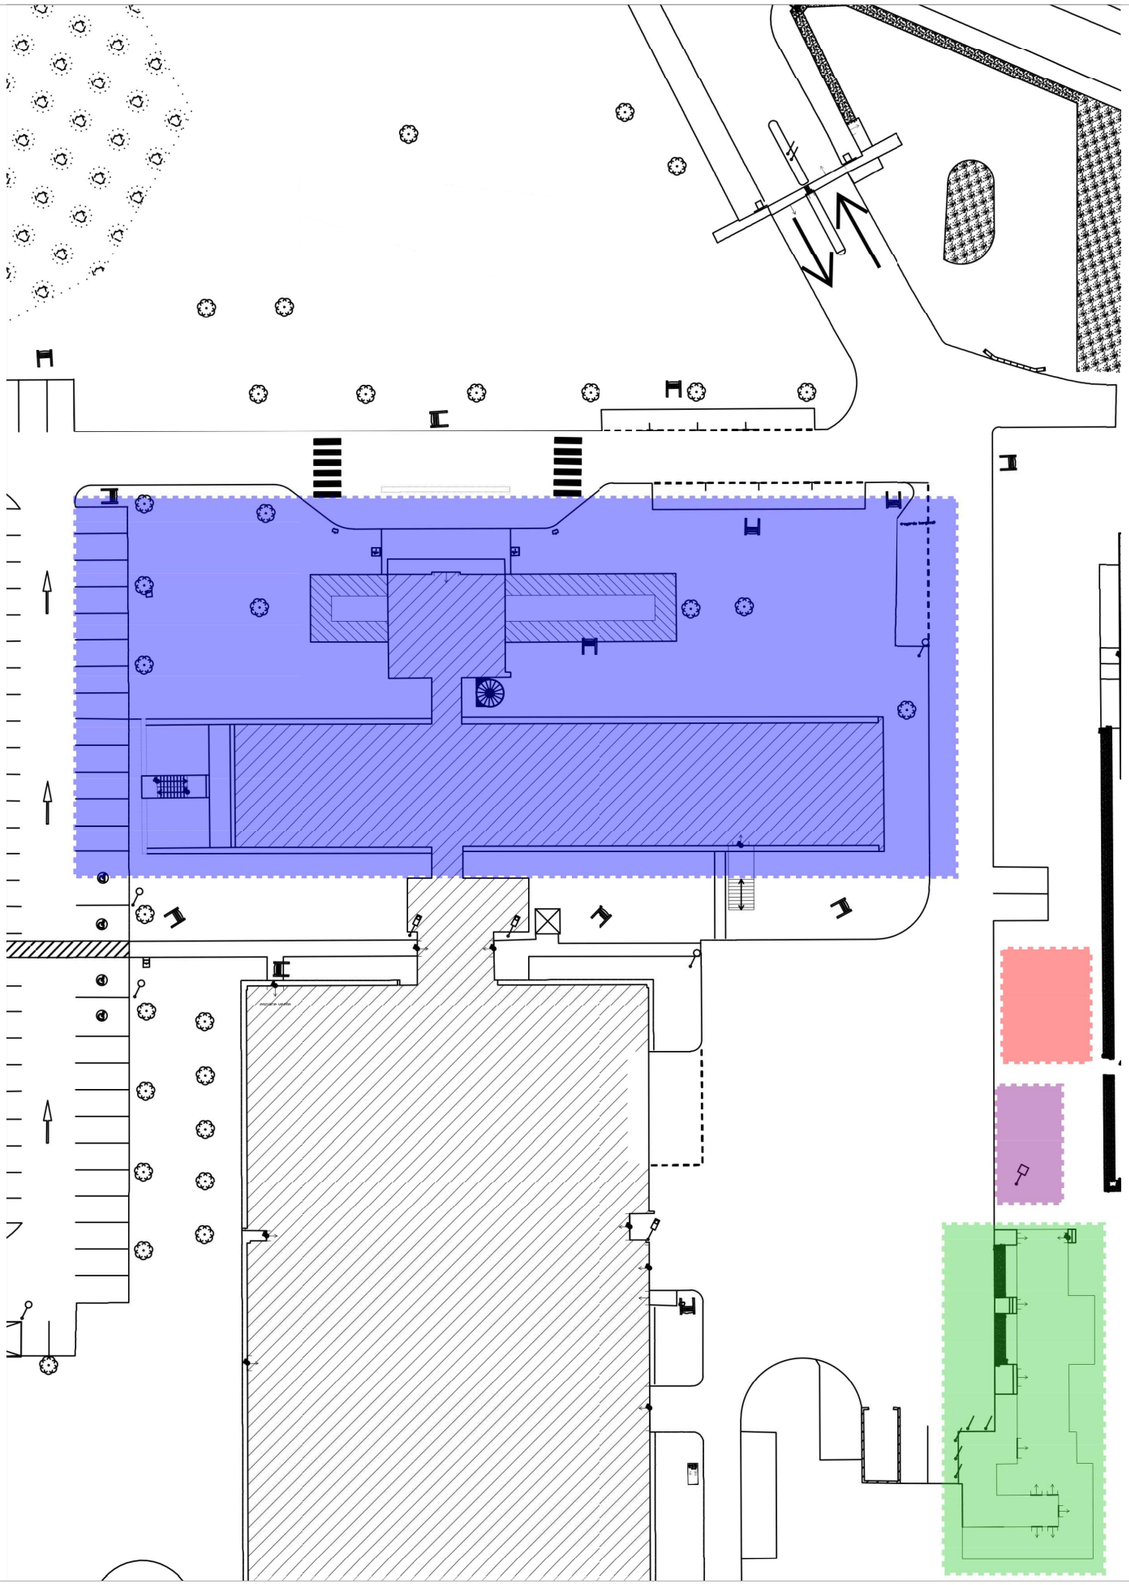

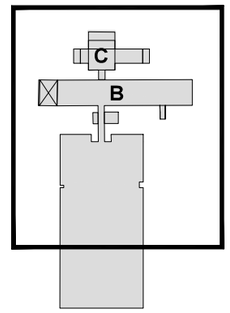

LEGENDE :

- Base vie mise à disposition
- Zone bungalows supplémentaires
- Zone stockage et dechets
- Zone travaux
- Entrée et sortie site

BOD_SIA_PRO_Annexes_[OBN].dwg

dgac SNIA	**DGAC - Service de l'Information Aéronautique** (DSNA - Grand-Sud-Ouest) BORDEAUX - SIA - BÂTIMENTS B et C - Rénovation thermique des façades	PRO Annexe III	Projet Plan d'Installations de Chantier (PIC) - Repérage Bâtiments B et C	0 06/07/2026	A3 nc

SNIA_200e.ctb