N°	Nom des plans
ANNEXE I	Plan des réseaux existants
ANNEXE II-1	Plan des alimentations électriques des stores extérieurs - RDC
ANNEXE II-2	Plan des alimentations électriques des stores extérieurs - R+1
ANNEXE II-3	Plan des alimentations électriques des stores extérieurs - R+2
ANNEXE II-4	Plan des alimentations électriques des stores extérieurs - R+3
ANNEXE III	Plan d'installation de chantier

MINISTÈRE CHARGÉ DES TRANSPORTS
Liberté Égalité Fraternité

dgac direction générale de l'Aviation civile

Maîtrise d'ouvrage :

Ministère chargé des Transports

Direction Générale de l'Aviation Civile

Services de la Navigation Aérienne - Grand Sud-Ouest

Service de l'Information Aéronautique

BORDEAUX - SIA - BÂTIMENTS B et C
Rénovation thermique des façades



PROJET

ANNEXES_GRAPHIQUES
ADMINISTRATION_ET_DIRECTION

dgac SNIA

Assistance à maîtrise d'ouvrage :
Service National d'Ingénierie Aéroportuaire, représenté par
l'Unité Travaux et Maintenance - Pôle de Bordeaux-Mérignac
5 rue des avions Antoinette - TSA 85002 - 33688 MERIGNAC Cedex


Maîtrise d'oeuvre :
Service National d'Ingénierie Aéroportuaire, représenté par
le département Bâtiment, 82 rue des Pyrénées 75970 PARIS Cedex


Référence :

PRO
ANNEXES

Echelle : **DIVERSES**
Format : **A3**

Indice	Date	Observations/modifications	fait par	Vérifié par
A	06/07/2025		OBN	PBT

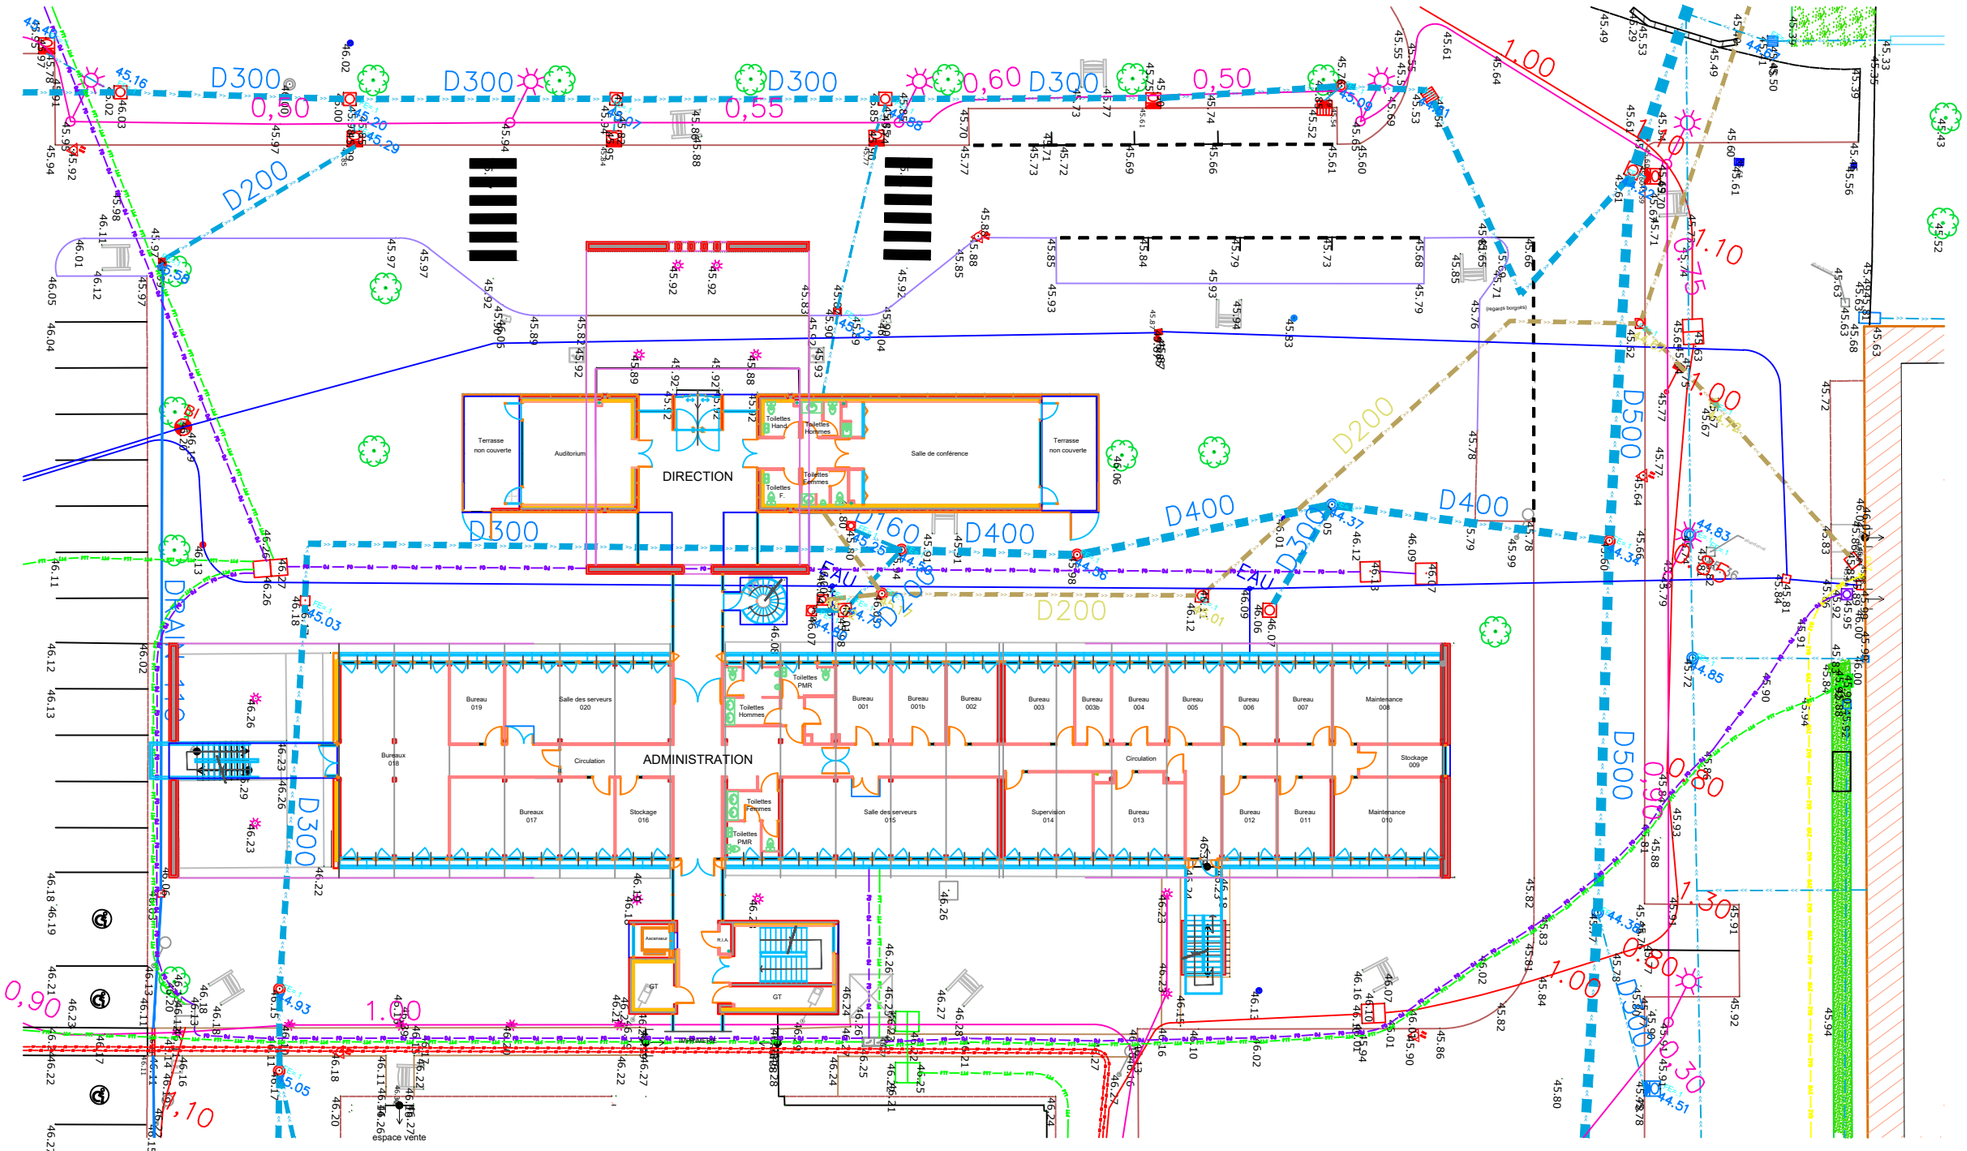

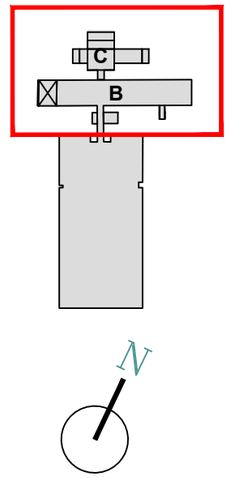

LEGENDE DES RESEAUX :

- Réseau E.U. avec regards de visite et de raccordement
- Réseau E.P. avec regards de visite, regard à grille et avaloir à grille
- Réseau A.E.P. avec regards et borne incendie
- Réseau Fibre optique avec regard de visite
- Réseau Télécom avec regard de visite
- Réseau Electrique avec regards de visite
- Réseau Eclairage avec regard de visite
- Réseau GAZ avec regard de visisite
- Eclairage (Lampadaire, Candélabre,...)
- Seuil d'accès du bâtiment
- Repère topographique
- Nivellement topographique
- Nivellement de réseau d'éclairage
- BATIMENT
- Voirie haute (Clôtures,...)
- Voirie basse (Bordures)
- Voirie basse (Caniveaux)
- Signalisation/Peinture Sol
- Signalisation/Peinture Sol du Parking autos
- Haie
- Gazon
- Arbre ou arbuste
- Muret de sécurité et de passage véhicules
- Panneaux de signalisation et d'information
- Voirie contour béton

BOD_SIA_PRO_Annexes_[OBN].dwg

DGAC - Service de l'Information Aéronautique (DSNA - Grand-Sud-Ouest)

BORDEAUX - SIA - BÂTIMENTS B et C - Rénovation thermique des façades

PRO


Annexe I

Projet

Plan des réseaux extérieurs
Bâtiments B et C

0	A3
06/07/2026	nc

Acad.ctb

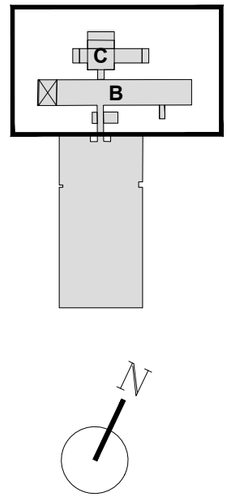


LEGENDE :

⊠	Boîtier de commande de volet
----------	Liaison électrique
Z01-1	Référence du volet électrique

dgac SNIA	**DGAC - Service de l'Information Aéronautique** (DSNA - Grand-Sud-Ouest) BORDEAUX - SIA - BÂTIMENTS B et C - Rénovation thermique des façades	PRO Annexe II-1	Projet Eléctricité - Alimentation des stores ext. - Plan RDC Bâtiments B et C	**0** **06/07/2026**	**A3** **1/200**

BOD_SIA_PRO_Annexes_[OBN].dwg

SNIA_200e.ctb

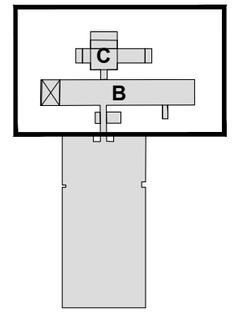




LEGENDE :

	Boîtier de commande de volet
----------	Liaison électrique
Z01-1	Référence du volet électrique

DGAC - Service de l'Information Aéronautique (DSNA - Grand-Sud-Ouest) BORDEAUX - SIA - BÂTIMENTS B et C - Rénovation thermique des façades	PRO Annexe II-2	Projet Eléctricité - Alimentation des stores ext. - Plan R+1 Bâtiments B et C	**0** **06/07/2026**	**A3** **1/200**

BOD_SIA_PRO_Annexes_[OBN].dwg

SNIA_200e.ctb

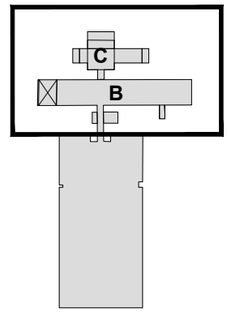


LEGENDE :

⊠	Boîtier de commande de volet
----------	Liaison électrique
Z01-1	Référence du volet électrique


DGAC - Service de l'Information Aéronautique (DSNA - Grand-Sud-Ouest) BORDEAUX - SIA - BÂTIMENTS B et C - Rénovation thermique des façades	PRO Annexe II-3	Projet Eléctricité - Alimentation des stores ext. - Plan R+2 Bâtiments B et C	**0** **06/07/2026**	**A3** **1/200**

BOD_SIA_PRO_Annexes_[OBN].dwg

SNIA_200e.ctb

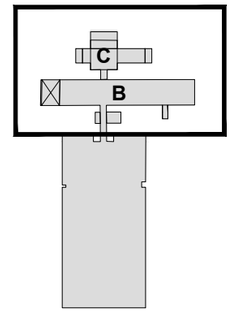



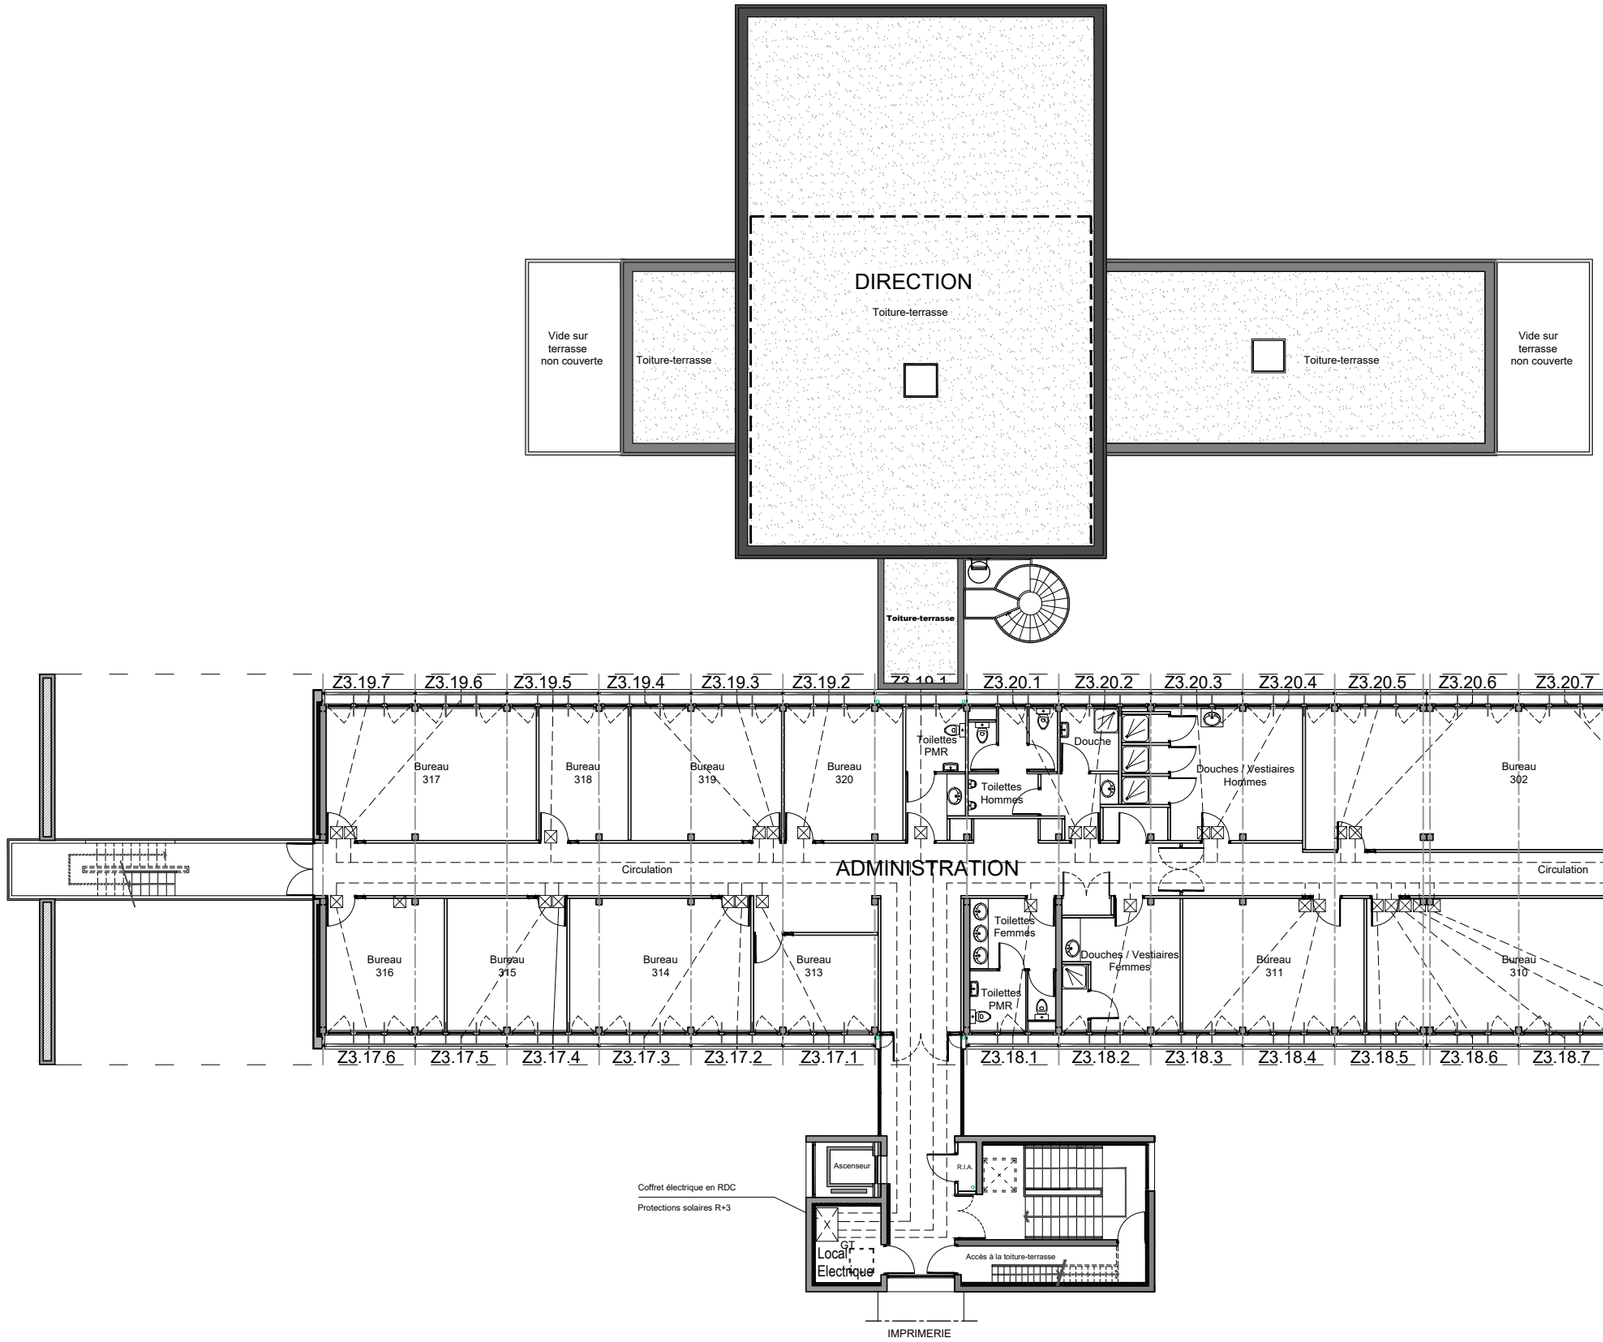


LEGENDE :


⊠	Boîtier de commande de volet
----------	Liaison électrique
Z01-1	Référence du volet électrique


DGAC - Service de l'Information Aéronautique (DSNA - Grand-Sud-Ouest) BORDEAUX - SIA - BÂTIMENTS B et C - Rénovation thermique des façades	PRO Annexe II-4	Projet Eléctricité - Alimentation des stores ext. - Plan R+3 Bâtiments B et C	**0** **06/07/2026**	**A3** **1/200**

BOD_SIA_PRO_Annexes_[OBN].dwg

SNIA_200e.ctb

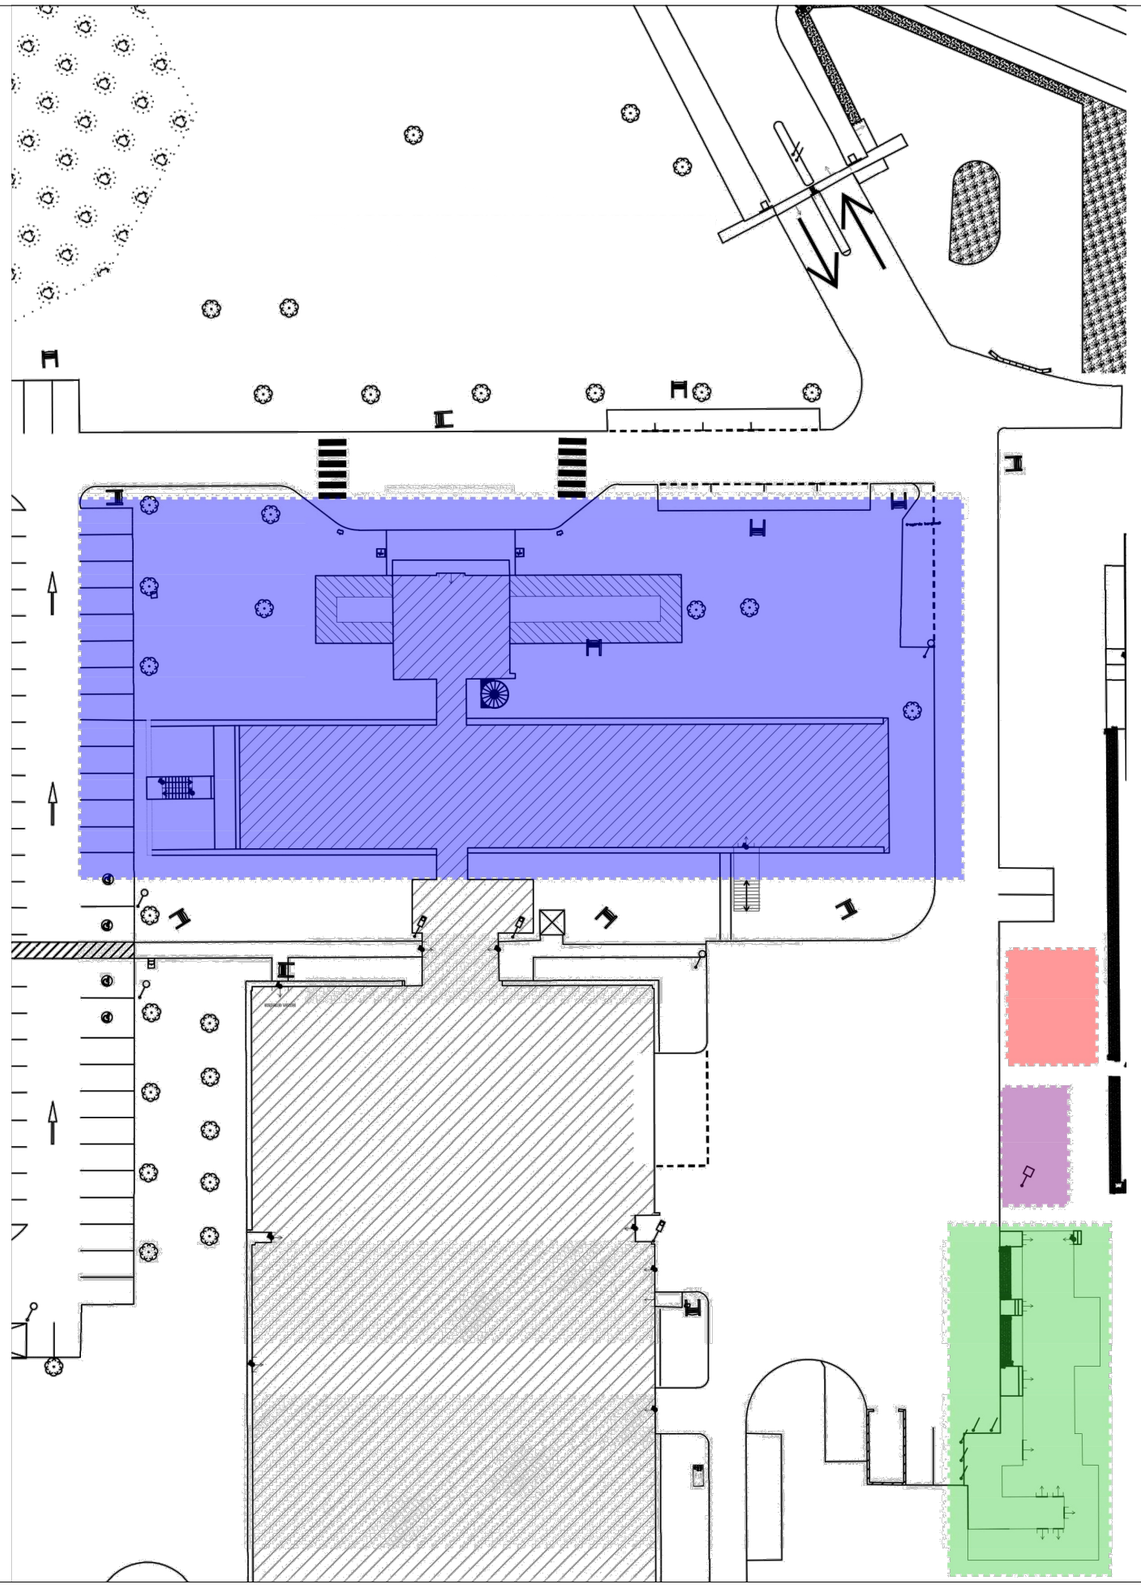

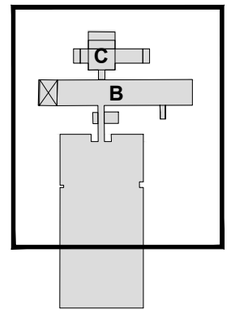

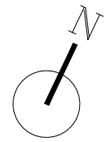

LEGENDE :

- Base vie mise à disposition
- Zone bungalows supplémentaires
- Zone stockage et dechets
- Zone travaux
- Entrée et sortie site

BOD_SIA_PRO_Annexes_[OBN].dwg

dgac SNIA	**DGAC - Service de l'Information Aéronautique** (DSNA - Grand-Sud-Ouest) BORDEAUX - SIA - BÂTIMENTS B et C - Rénovation thermique des façades	PRO Annexe III	Projet Plan d'Installations de Chantier (PIC) - Repérage Bâtiments B et C	**0** **06/07/2026**	**A3** **nc**

SNIA_200e.ctb