N°	Nom des plans
ARCH 001	Plans de situation & vues aériennes
ARCH 002	Plans d'ensemble des bâtiments & vue aérienne

BOD_SIA_PRO_EXISTANT-Plans SITUATION Et MASSE.dwg

MINISTÈRE DES TRANSPORTS
Liberté Égalité Fraternité

dgac direction générale de l'Aviation civile

Maîtrise d'ouvrage :

Ministère des Transports

Direction Générale de l'Aviation Civile

Services de la Navigation Aérienne - Grand Sud-Ouest

Service de l'Information Aéronautique

BORDEAUX - SIA - BÂTIMENTS B et C
Rénovation thermique des façades



Projet

Plans de présentation
Administration et Direction

dgac SNIA

Assistance à maîtrise d'ouvrage :
Service National d'Ingénierie Aéroportuaire, représenté par
l'Unité Travaux et Maintenance - Pôle de Bordeaux-Mérignac
5 rue des avions Antoinette - TSA 85002 - 33688 MERIGNAC Cedex

Maîtrise d'oeuvre :
Service National d'Ingénierie Aéroportuaire, représenté par
le département Bâtiment, 82 rue des Pyrénées 75970 PARIS Cedex

Référence :


EXI
ARCH000

Echelle : **variée**
Format : **A3**


Indice	Date	Observations/modifications	fait par	Vérifié par
A	18/06/2026	Première édition	PBD	PBT


SNIA_200e.ctb




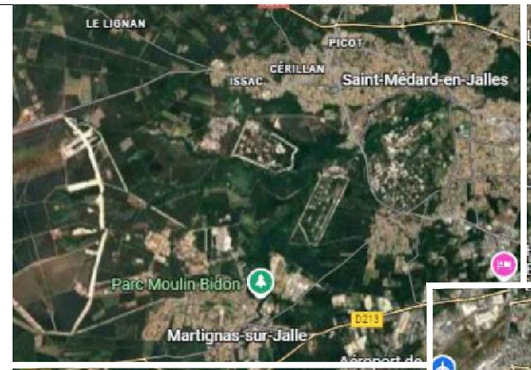




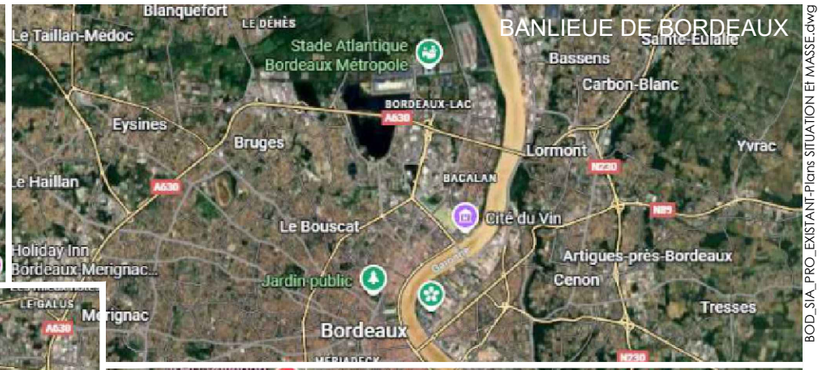

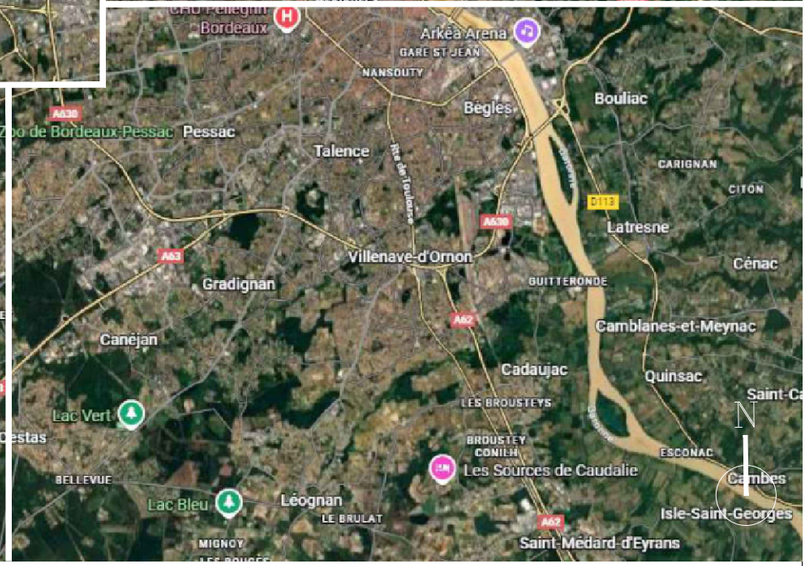

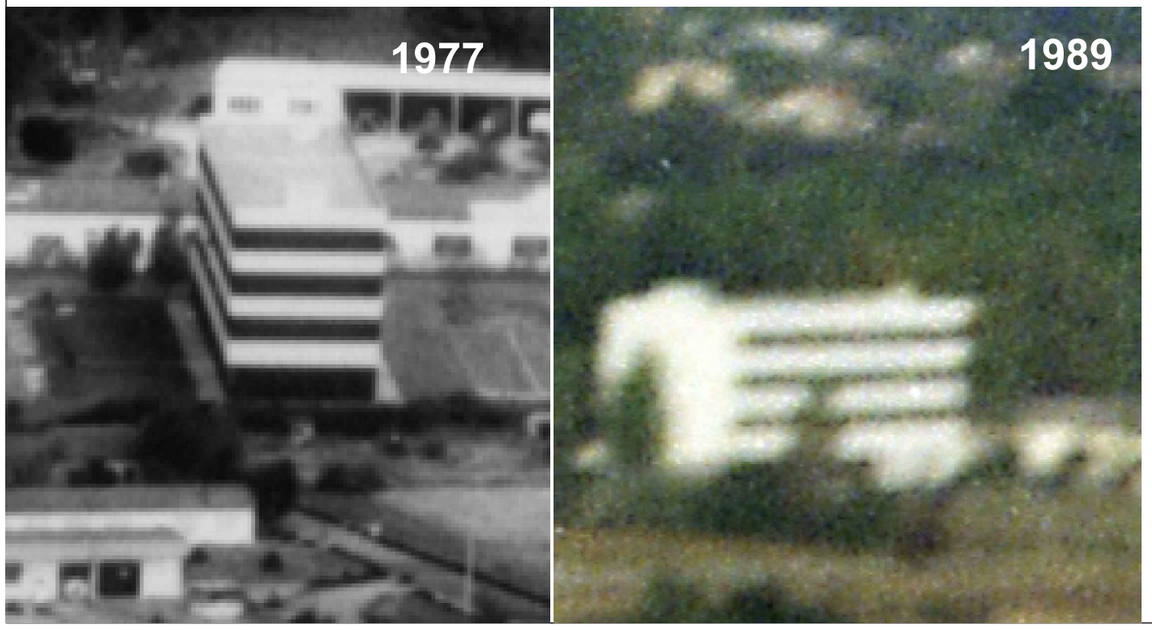

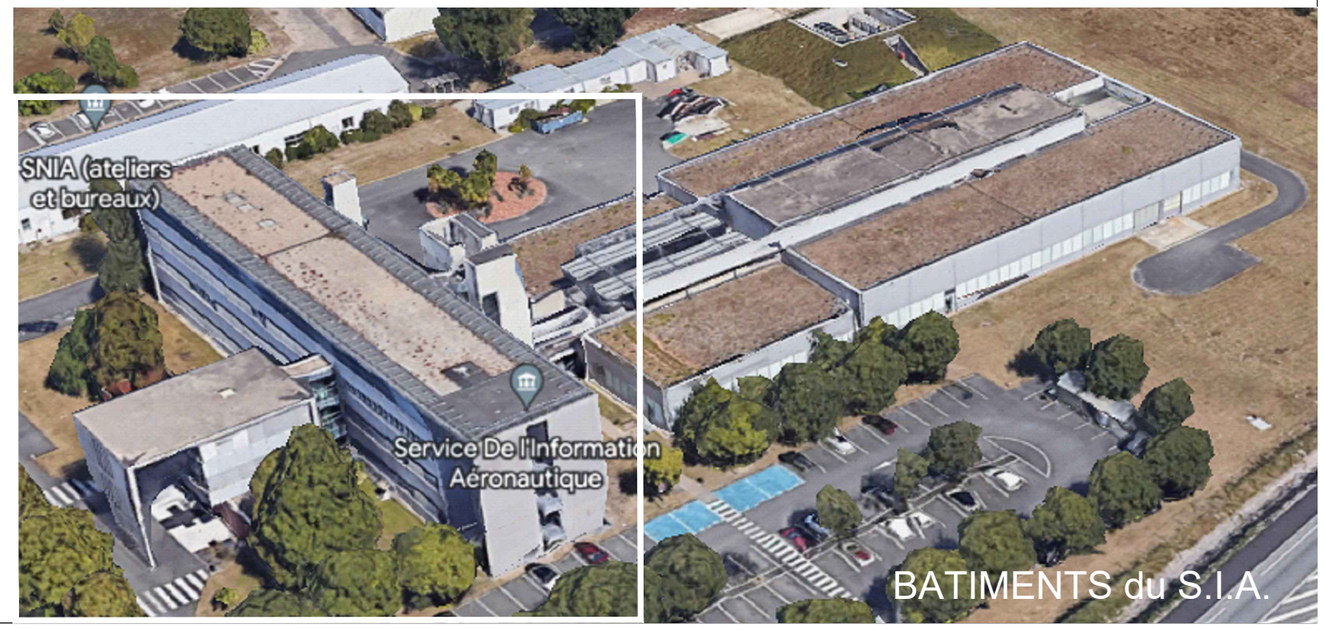

BOD_SIA_PRO_EXISTANT-Plans SITUATION ET MASSE.dwg

dgac SNIA	**DGAC - Service de l'Information Aéronautique** (DSNA - Grand-Sud-Ouest) BORDEAUX - SIA - BÂTIMENTS B et C - Rénovation thermique des façades	EXI ARCH 001	Projet Plans de situations et vues aériennes Aéroport de Bordeaux - Mérignac	**A** **18/06/2026**	**A3** **s.o.**

SNIA_2006.ctb


Plan d'ensemble des bâtiments du S.I.A.

LEGENDE :

Bâtiment A du SIA hors projet (Imprimerie)

Bâtiments B et C du SIA concernés par le projet

Bâtiment A: Imrpimerie
Bâtiment B: Administration
Bâtiment C: Direction

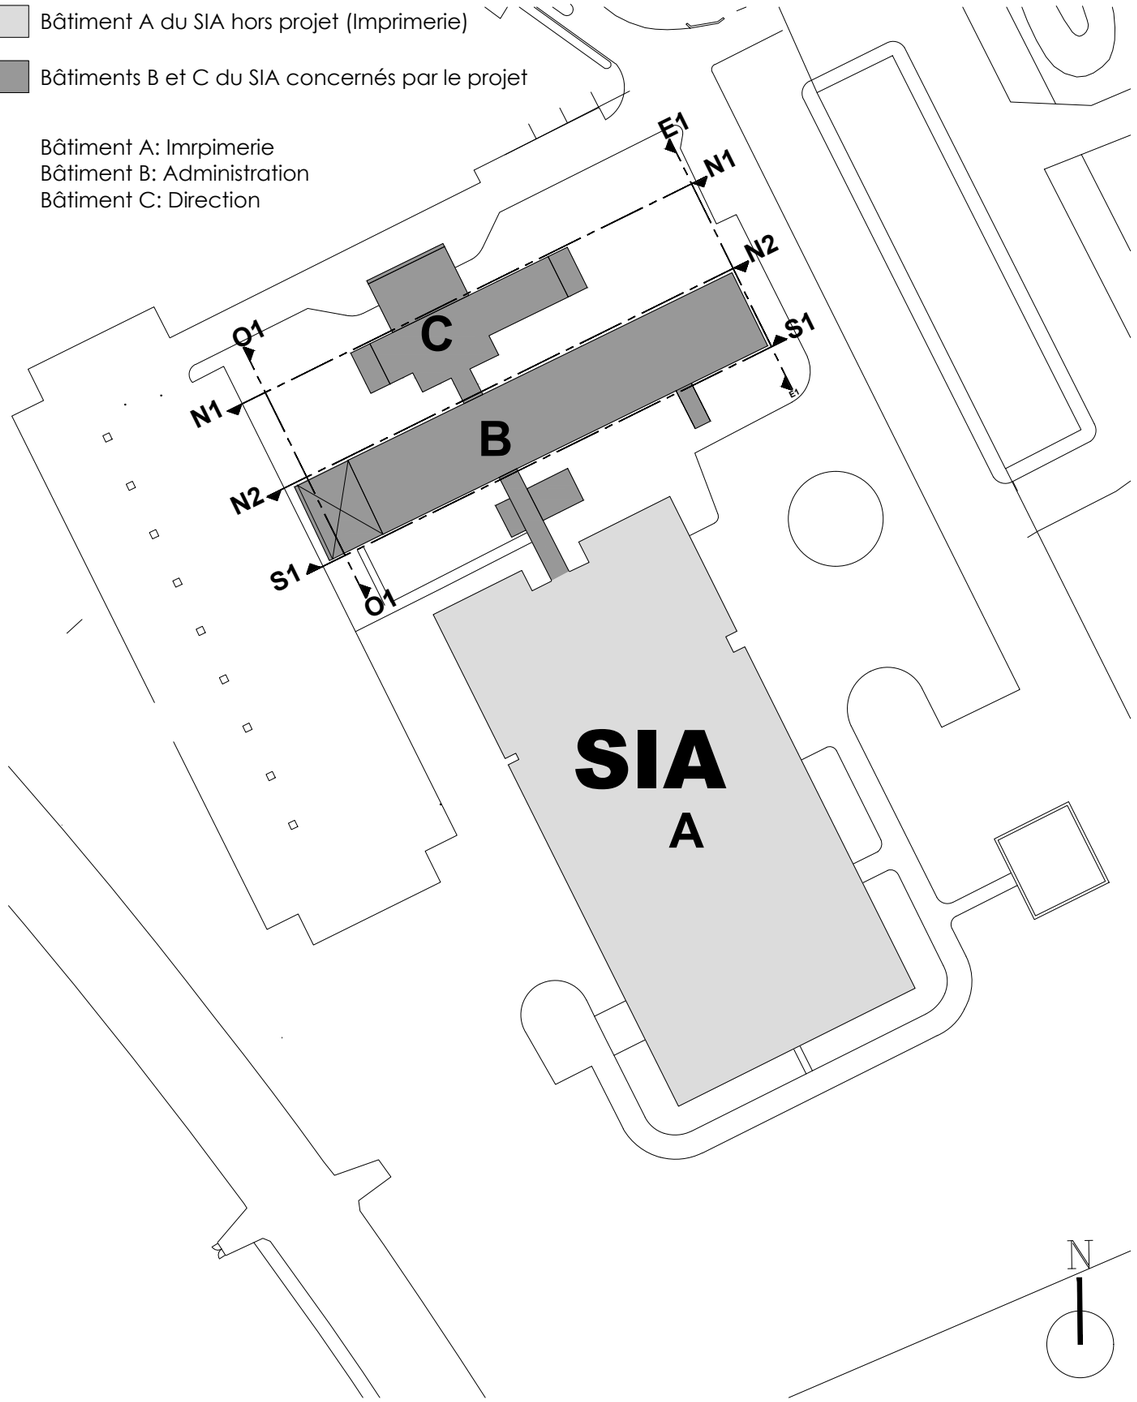

Vue aérienne d'ensemble des bâtiments du S.I.A.



BOD_SIA_PRO_EXISTANT-Plans SITUATION Et MASSE.dwg

dgac SNIA	**DGAC - Service de l'Information Aéronautique** (DSNA - Grand-Sud-Ouest) BORDEAUX - SIA - BÂTIMENTS B et C - Rénovation thermique des façades	EXI ARCH 002	Projet Plan et vue aérienne des bâtiments Aéroport de Bordeaux - Mérignac	**A** **18/06/2026**	**A3** **1/1000**

SNIA_200e.ctb