N°	Nom des plans
ARCH 201	Plan de dépose RDC bât. B & C
ARCH 202	Plan de dépose R+1 bât. B & C
ARCH 203	Plan de dépose R+2 bât. B & C
ARCH 204	Plan de dépose R+3 bât. B & C
ARCH 210	Elévation de dépose Nord bât. B - Entrée Administration
ARCH 211	Elévation de dépose Nord bât. C - Entrée Direction
ARCH 212	Elévation de dépose Sud bât. B - Accès Etages
ARCH 213	Elévation de dépose Est bât. B & C
ARCH 214	Elévation de dépose Ouest bât. B & C
ARCH 220	Coupe de dépose transversale bât. B & C
ARCH 221	Coupe de dépose longitudinale bât. C
ARCH 241	Coupe de dépose détaillée Nord RDC bât. B
ARCH 242	Coupe de dépose détaillée Sud RDC bât. B
ARCH 243	Coupe de dépose détaillée Nord Etages bât. B
ARCH 244	Coupe de dépose détaillée Sud Etages bât. B
ARCH 245	Coupe de dépose détaillée Nord Etages bât. C
ARCH 246	Coupe de dépose détaillée Est/Ouest Etages bât. C

BOD_SIA_PRO_Annexe-7_v1.dwg

MINISTÈRE DES TRANSPORTS
Liberté
Égalité
Fraternité

dgac direction générale de l'Aviation civile

Maîtrise d'ouvrage :

Ministère des Transports

Direction Générale de l'Aviation Civile

Services de la Navigation Aérienne - Grand Sud-Ouest

Service de l'Information Aéronautique

BORDEAUX - SIA - BÂTIMENTS B et C
Rénovation thermique des façades



Projet

Plans de dépose
Administration et Direction

dgac SNIA

Assistance à maîtrise d'ouvrage :
Service National d'Ingénierie Aéroportuaire, représenté par
l'Unité Travaux et Maintenance - Pôle de Bordeaux-Mérignac
5 rue des avions Antoinette - TSA 85002 - 33688 MERIGNAC Cedex

Maîtrise d'oeuvre :
Service National d'Ingénierie Aéroportuaire, représenté par
le département Bâtiment, 82 rue des Pyrénées 75970 PARIS Cedex


Référence :

DEM
ARCH200

Echelle : 1/200
Format : A3

Indice	Date	Observations/modifications	fait par	Vérifié par
A	30/06/2026	Première édition	PBT	OBN

SNIA_200e.ctb

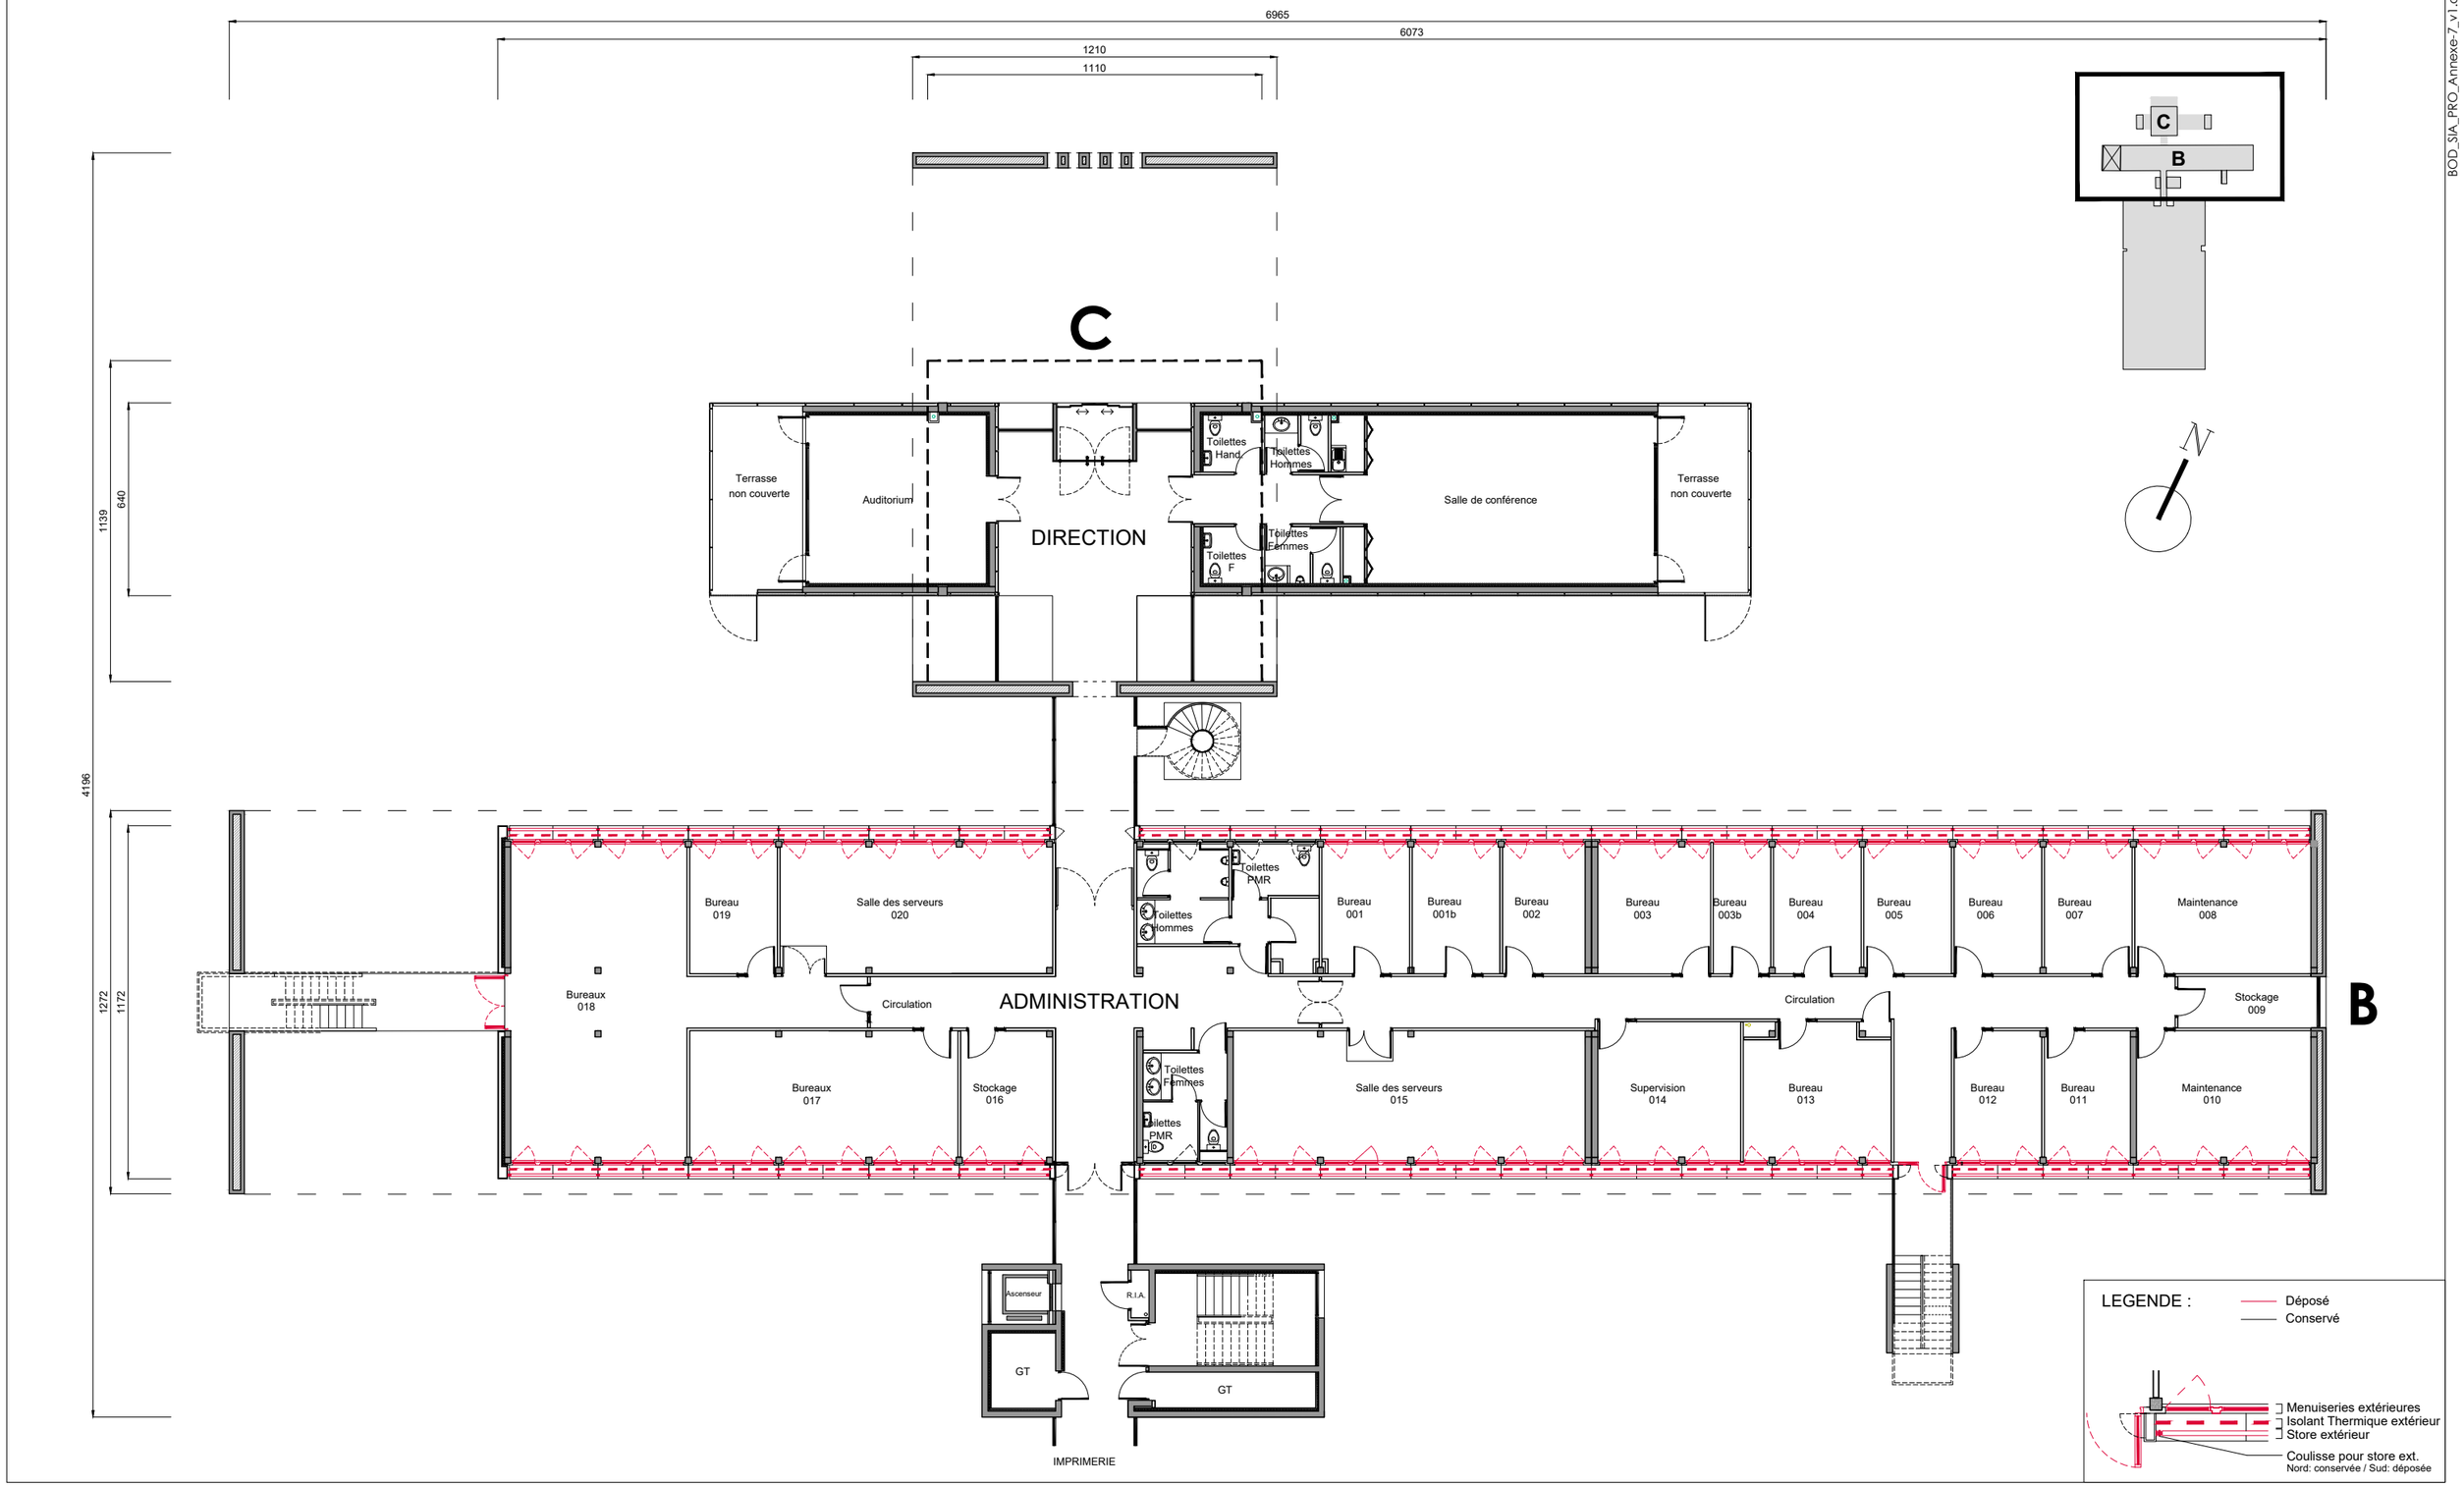

BOD_SIA_PRO_Annexe-7_v1.dwg

DGAC - Service de l'Information Aéronautique (DSNA - Grand-Sud-Ouest)

BORDEAUX - SIA - BÂTIMENTS B et C - Rénovation thermique des façades

DEM


ARCH 201

Projet

Plan de dépose du rez-de-chaussée
Bâtiments B et C

A	A3
30/06/2026	1/200


SNIA_200e.ctb

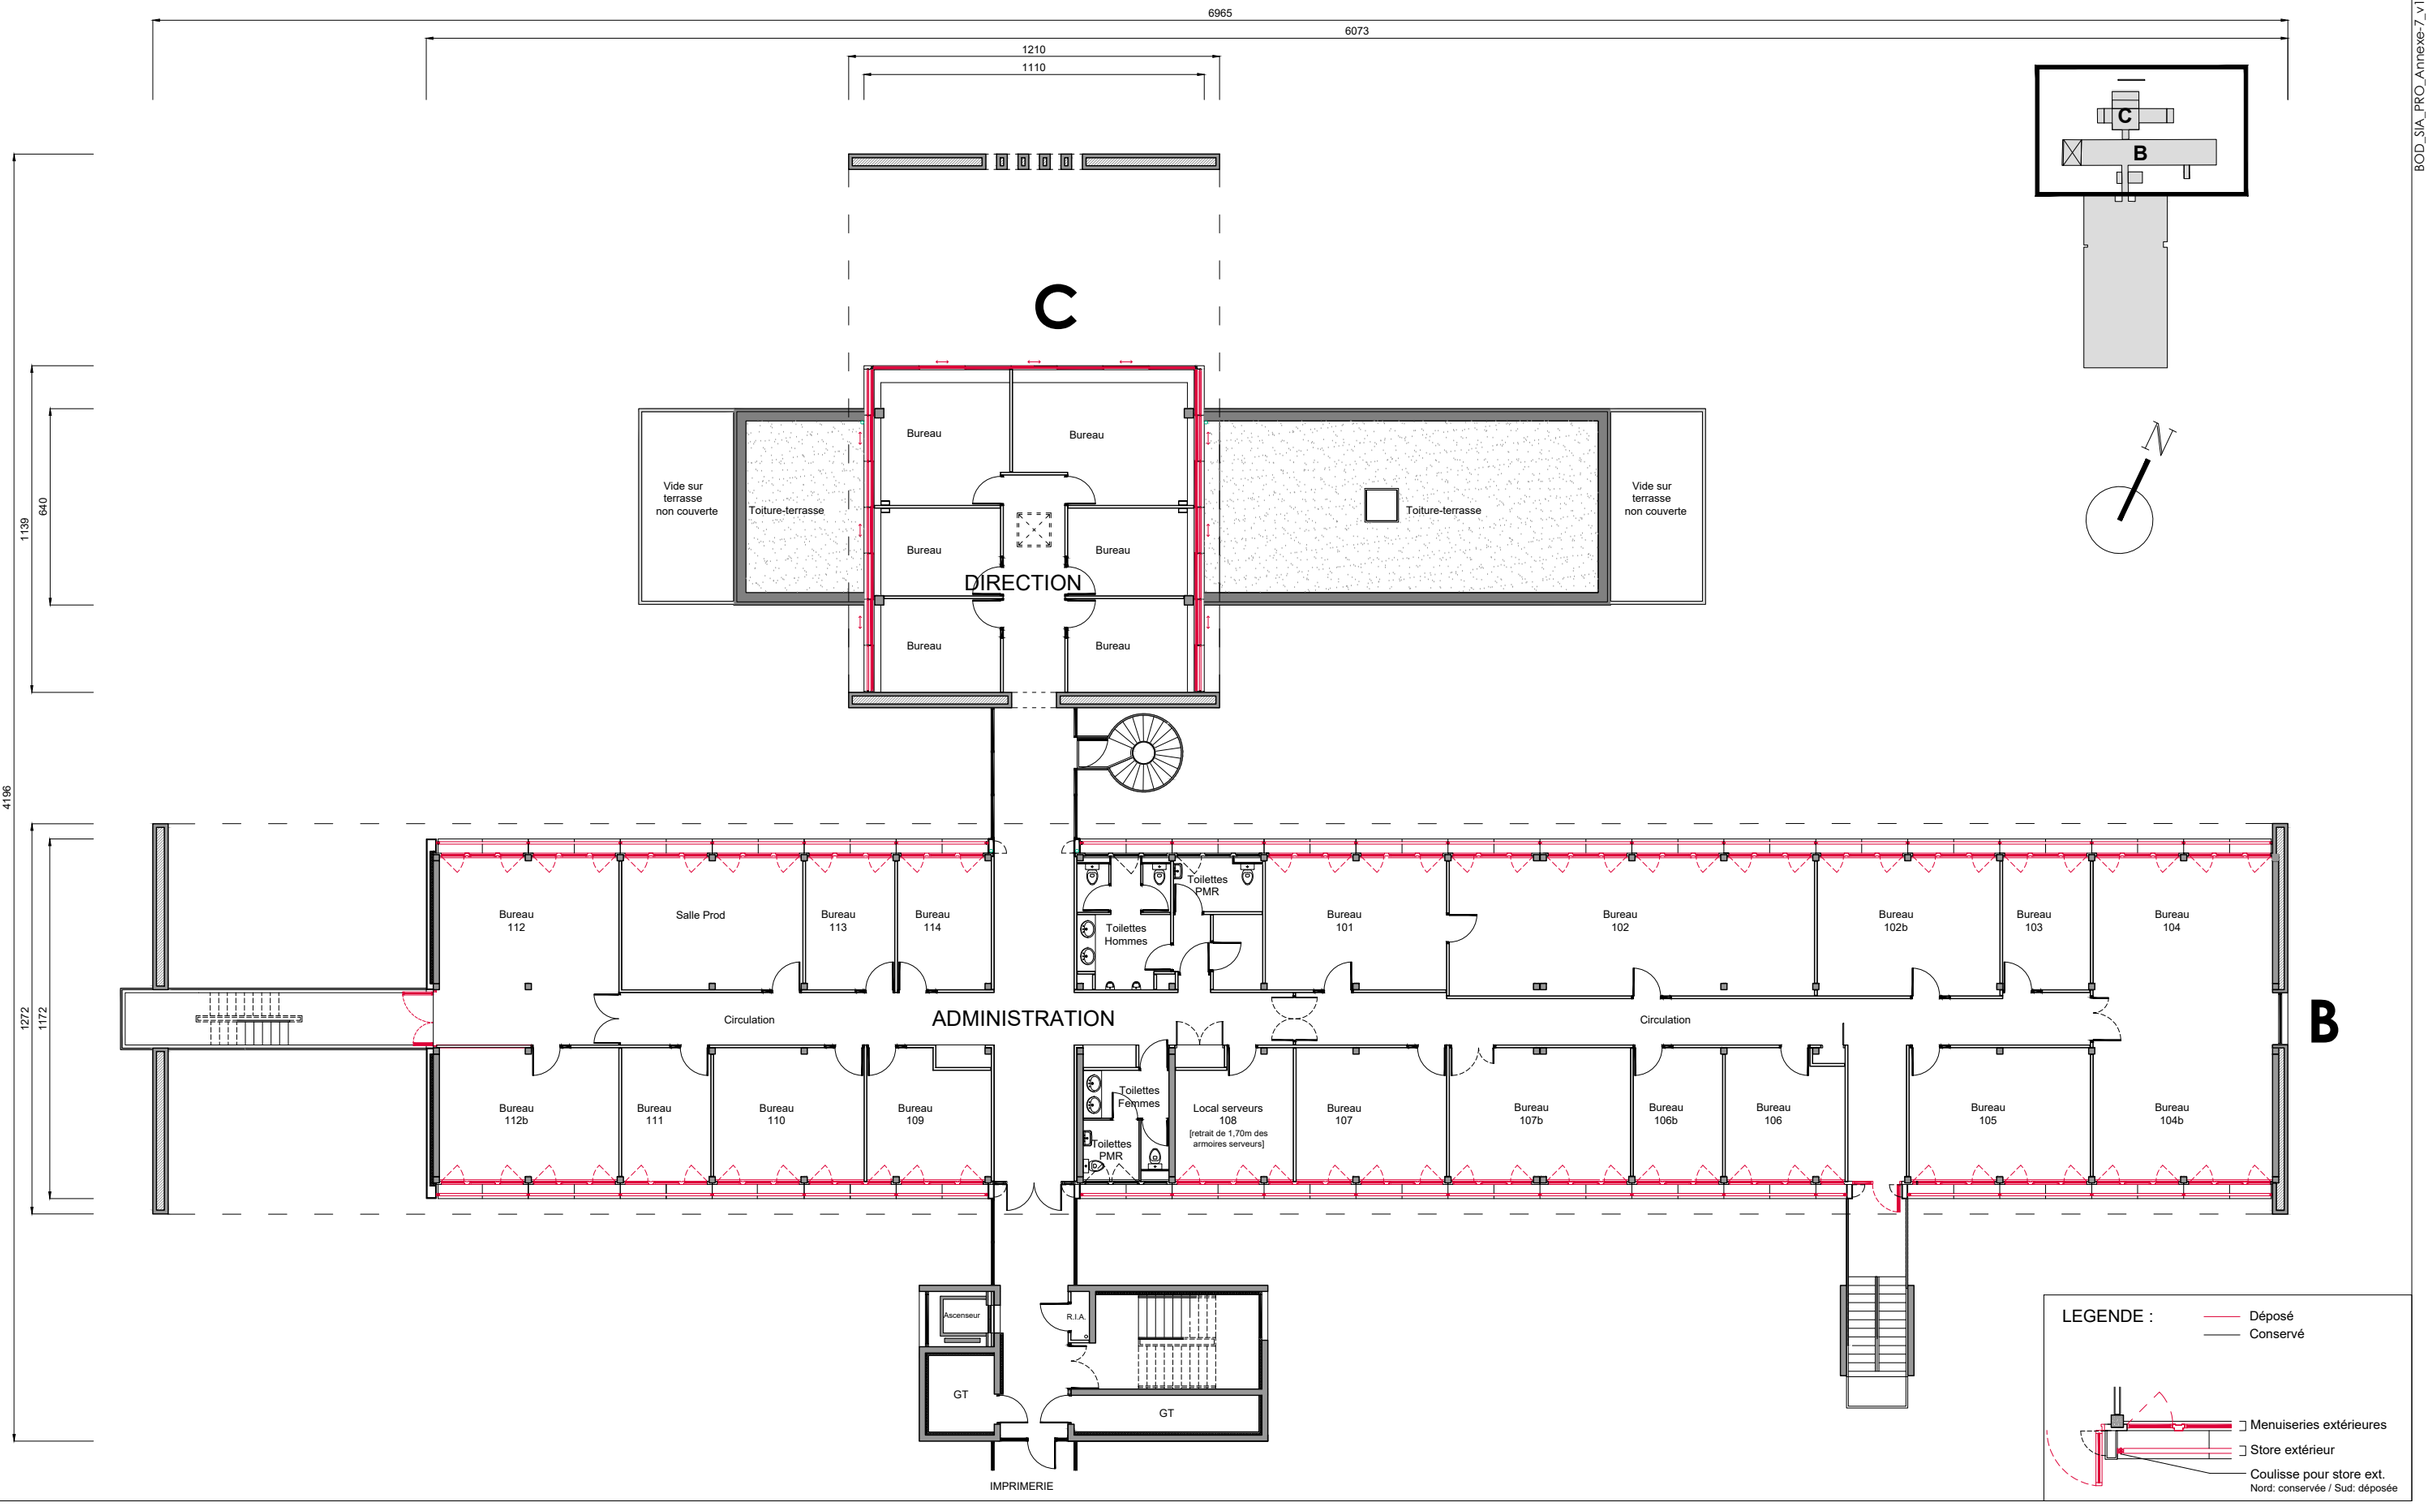

BOD_SIA_PRO_Annexe-7_v1.dwg

dgac SNIA	**DGAC - Service de l'Information Aéronautique** (DSNA - Grand-Sud-Ouest) BORDEAUX - SIA - BÂTIMENTS B et C - Rénovation thermique des façades	DEM ARCH 202	Projet Plan de dépose du niveau R+1 Bâtiments B et C	**A** **30/06/2026**	**A3** **1/200**


SNIA_200e.ctb

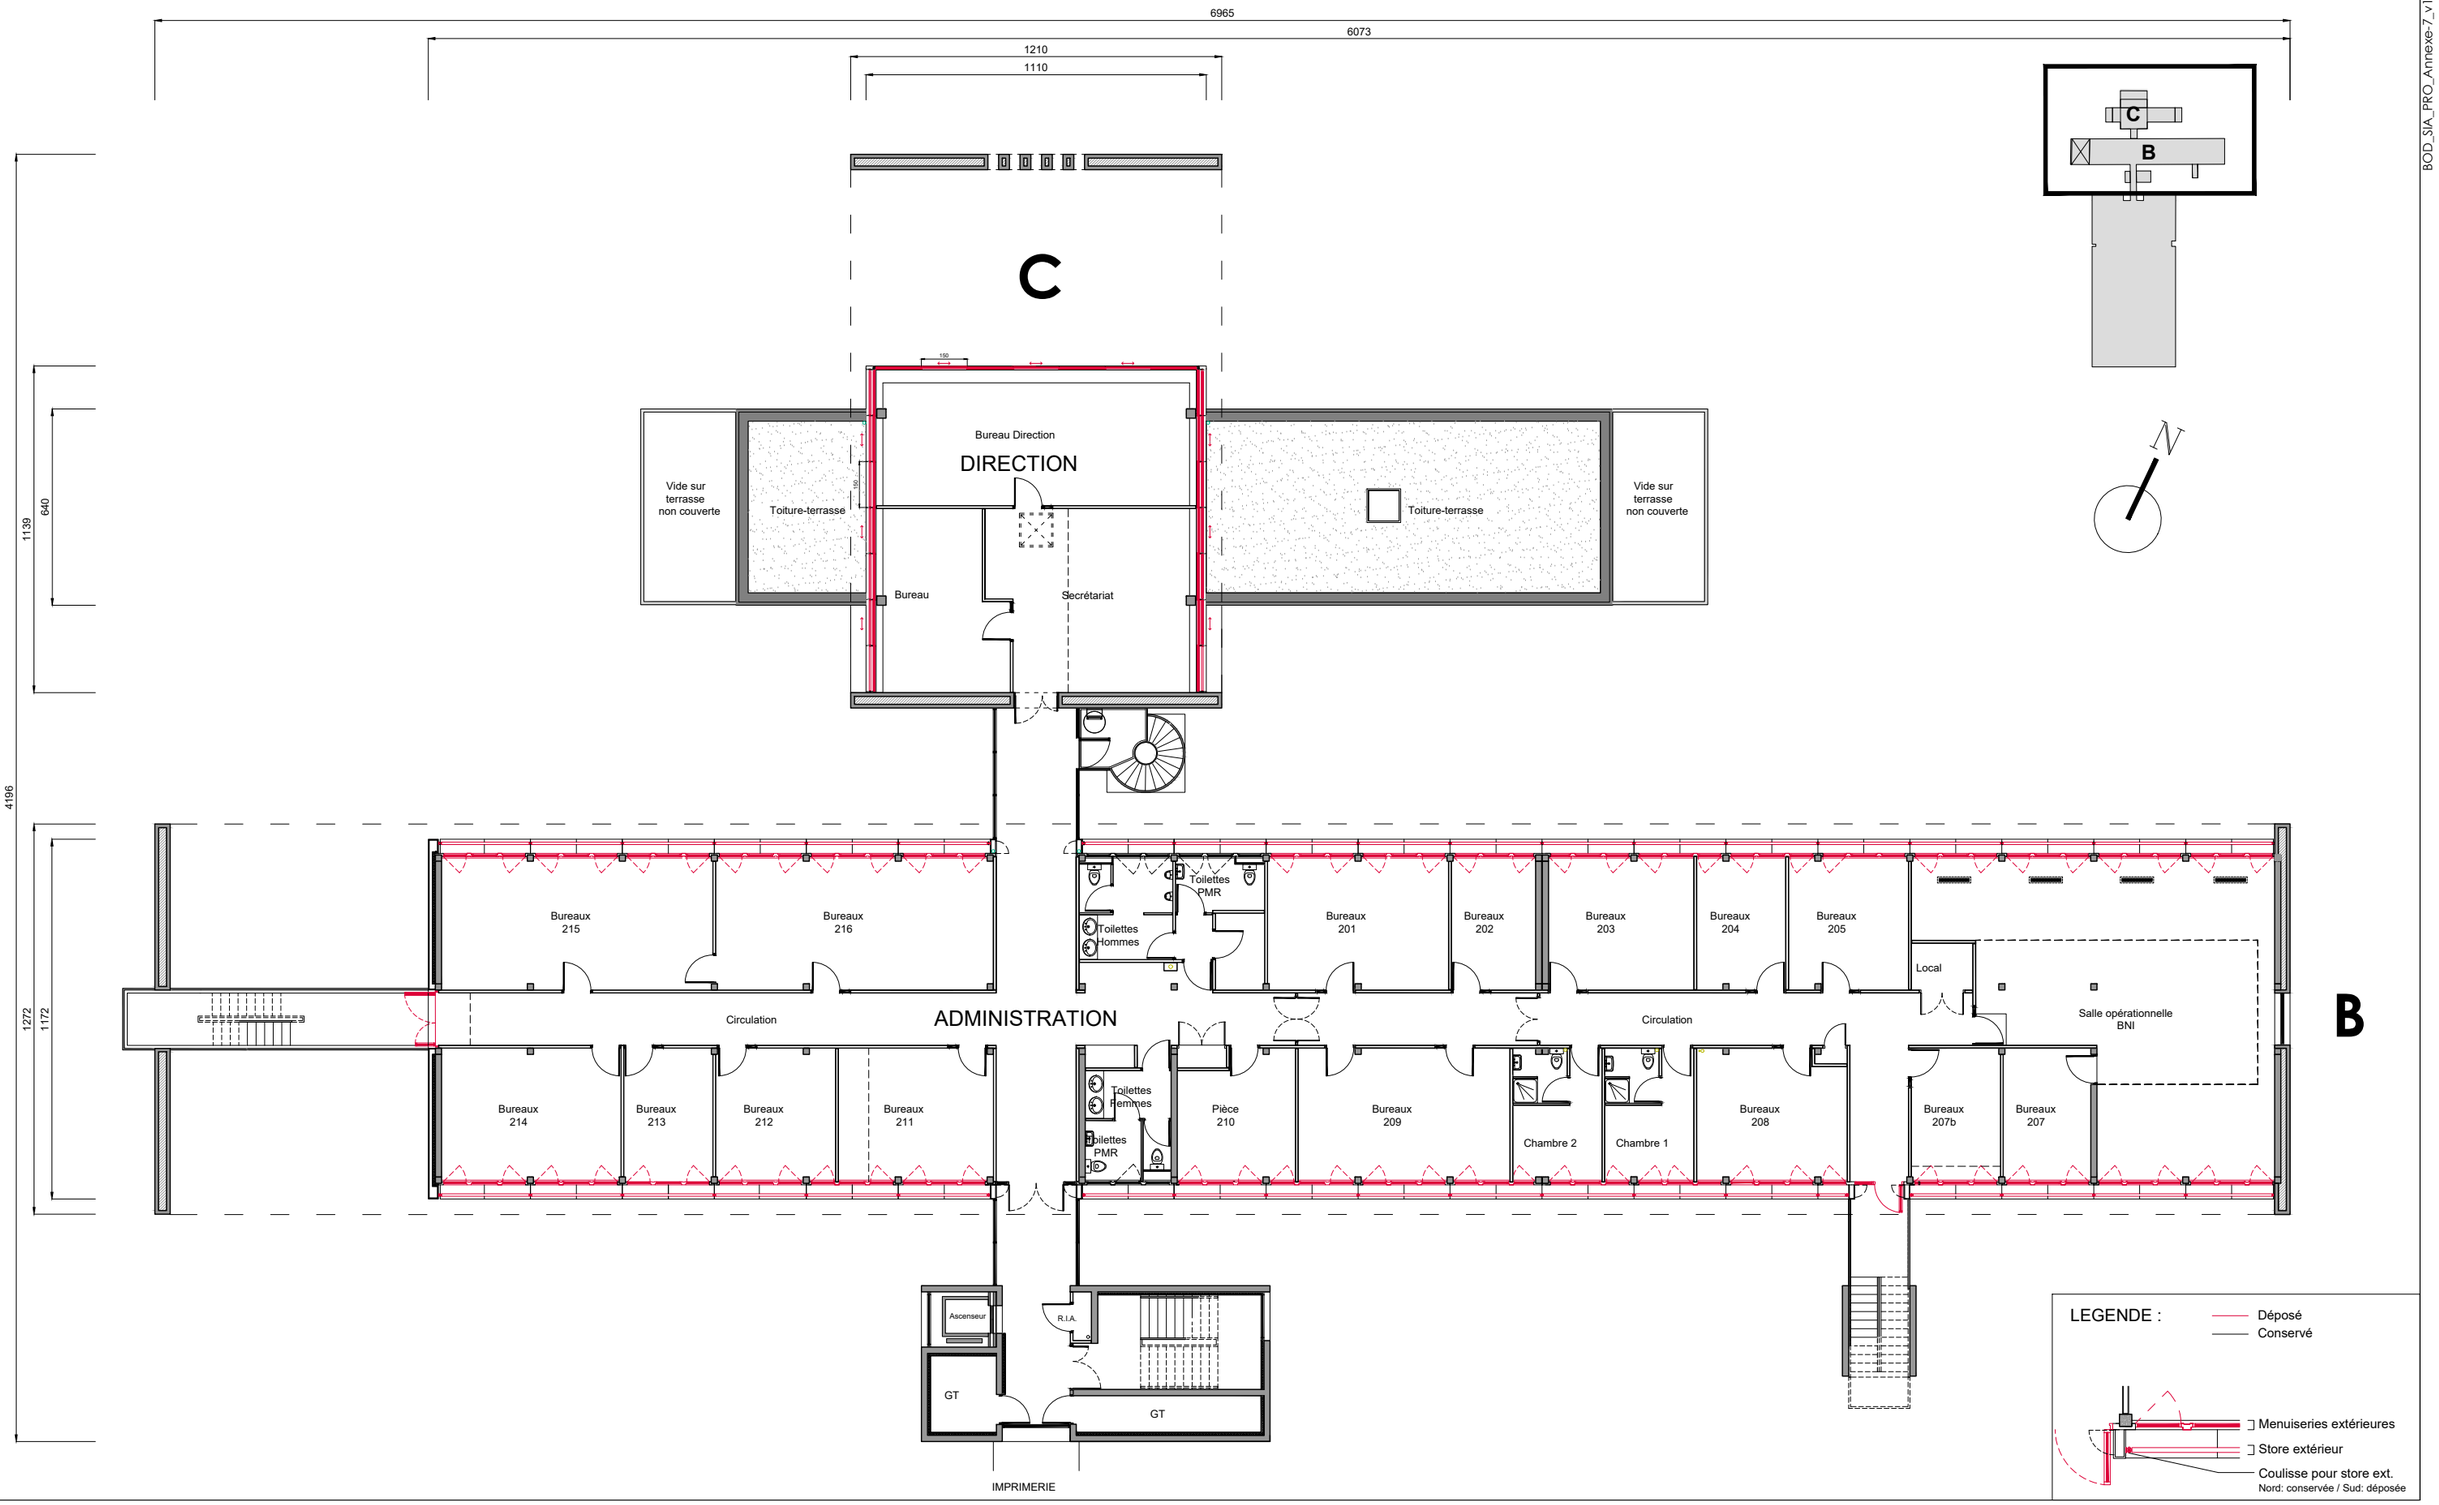

BOD_SIA_PRO_Annexe-7_v1.dwg

DGAC - Service de l'Information Aéronautique (DSNA - Grand-Sud-Ouest) BORDEAUX - SIA - BÂTIMENTS B et C - Rénovation thermique des façades	DEM ARCH 203	Projet Plan de dépose du niveau R+2 Bâtiments B et C	**A**	**A3**
			30/06/2026	**1/200**


SNIA_200e.ctb

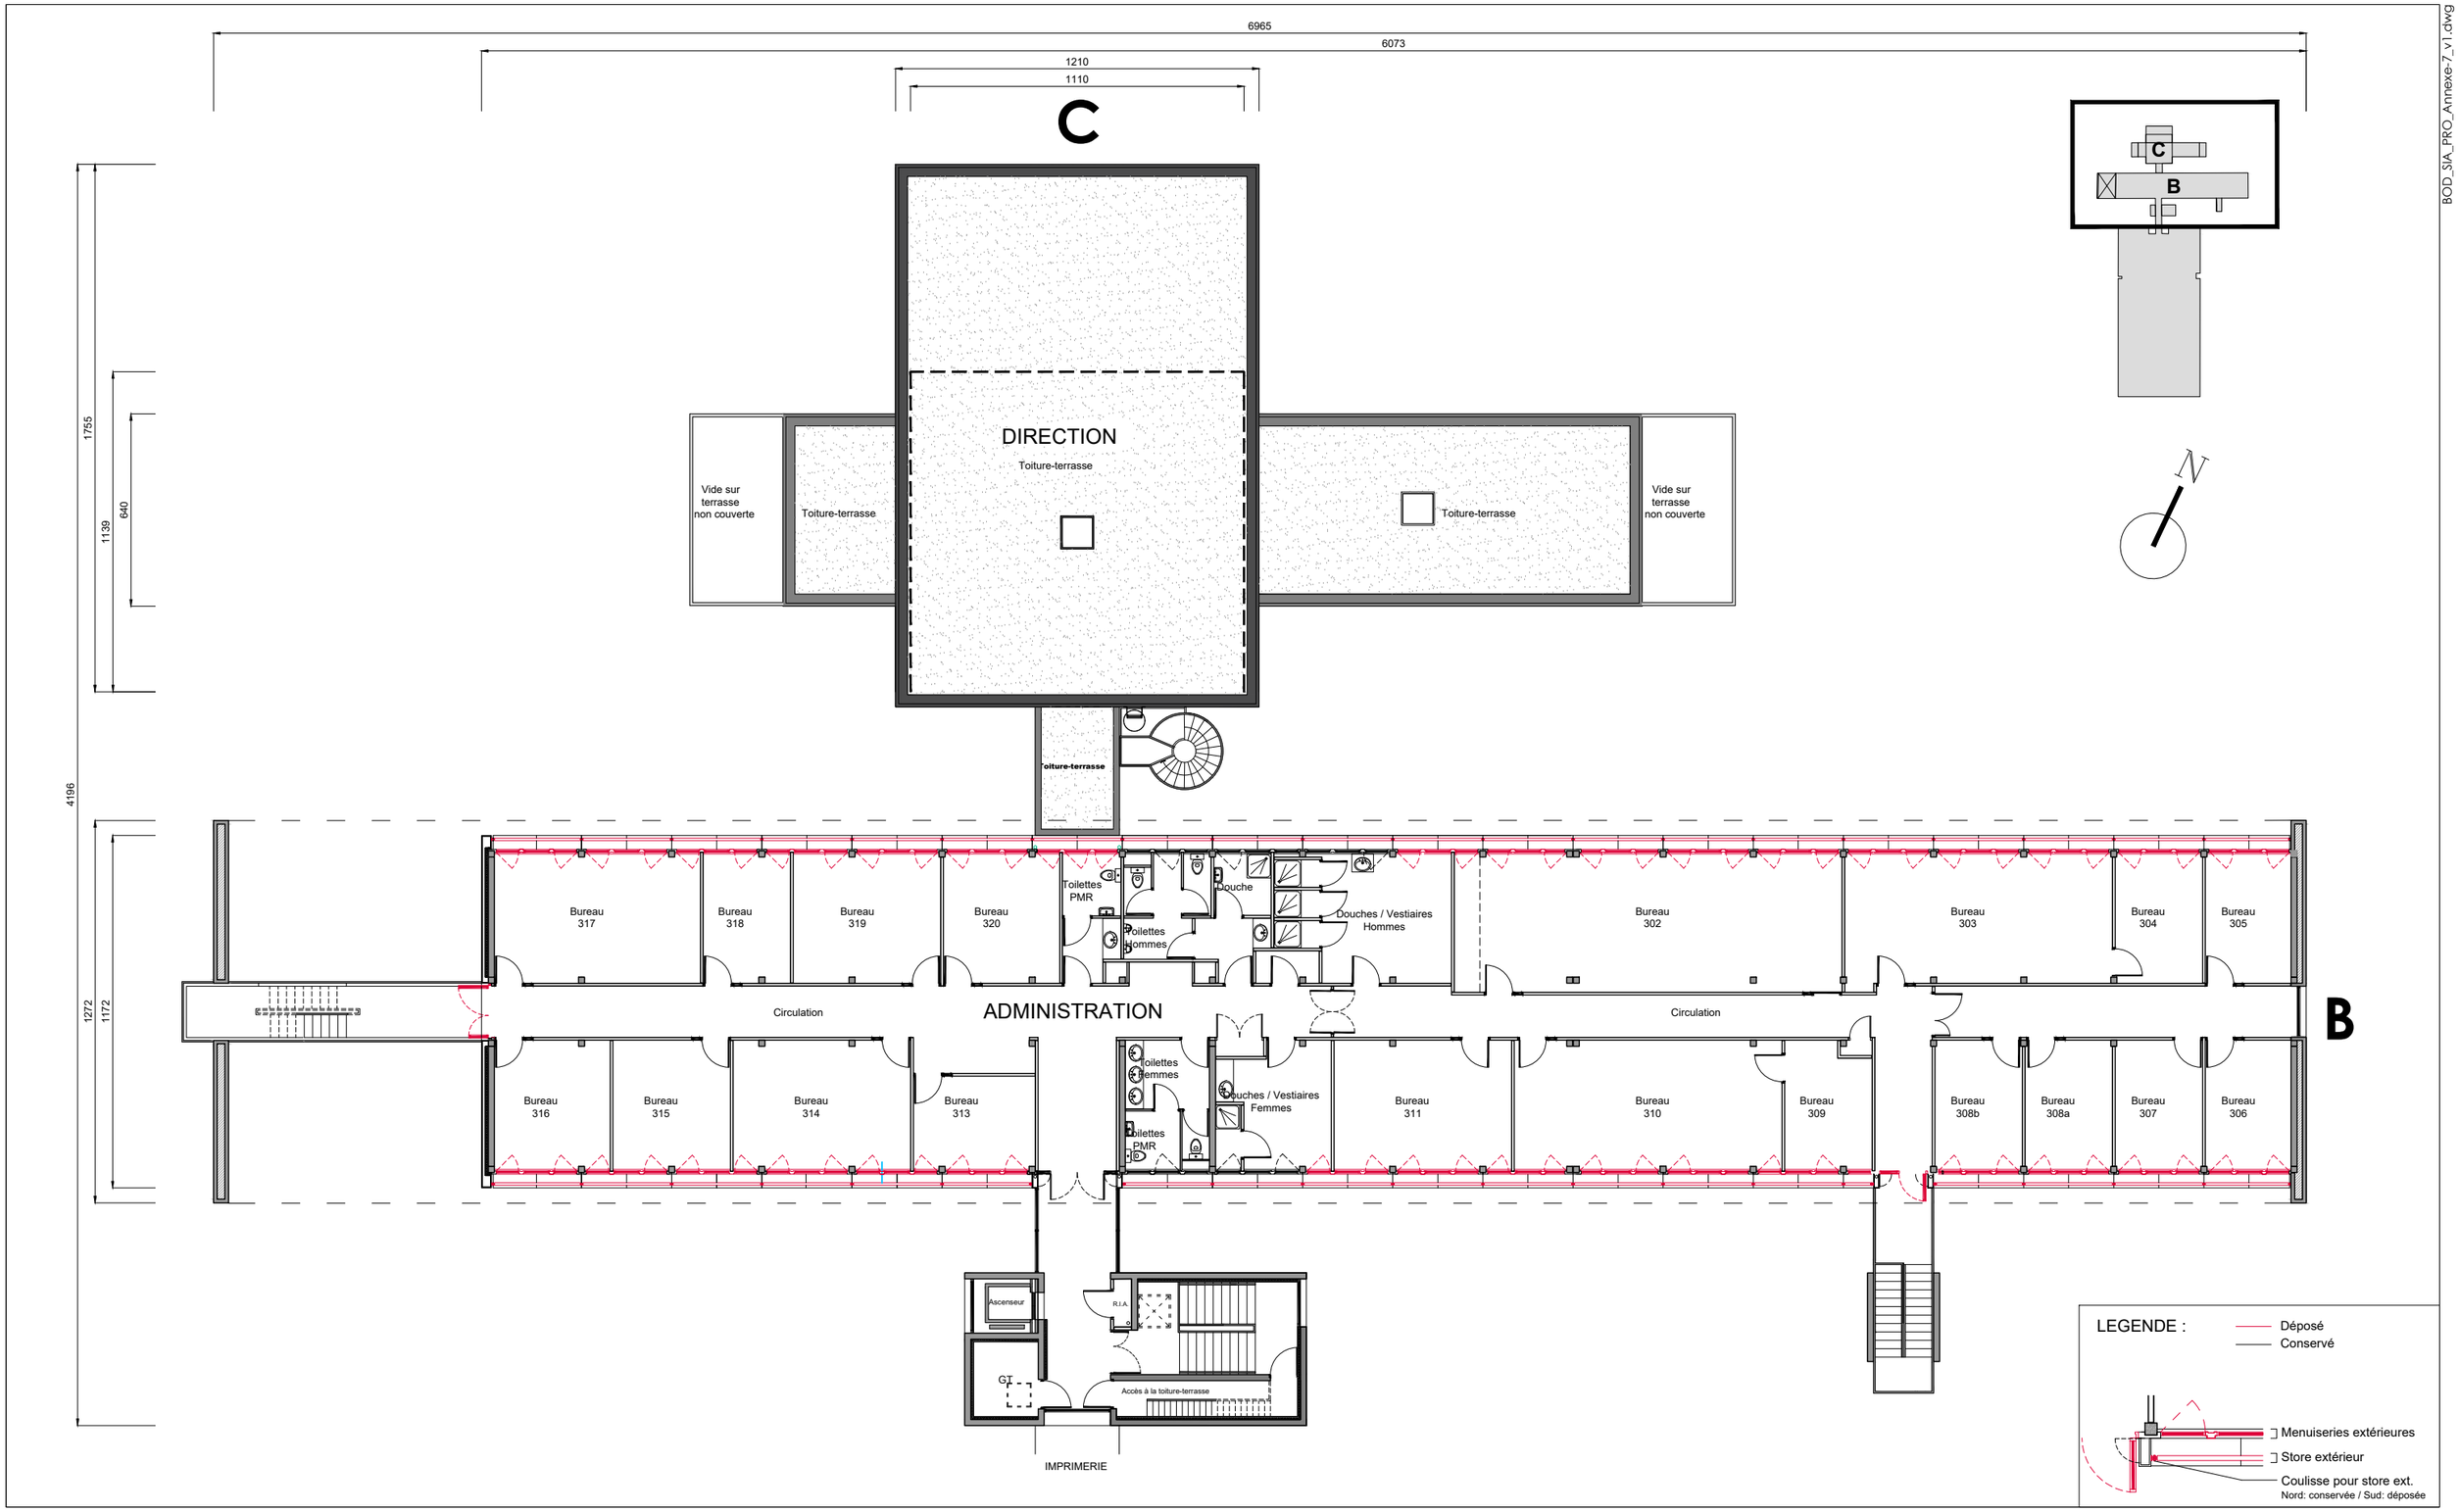

BOD_SIA_PRO_Annexe-7_v1.dwg

dgac SNIA	**DGAC - Service de l'Information Aéronautique** (DSNA - Grand-Sud-Ouest) BORDEAUX - SIA - BÂTIMENTS B et C - Rénovation thermique des façades	DEM ARCH 204	Projet Plan de dépose du niveau R+3 Bâtiments B et C	**A** **30/06/2026**	**A3** **1/200**

SNIA_20de.ctb

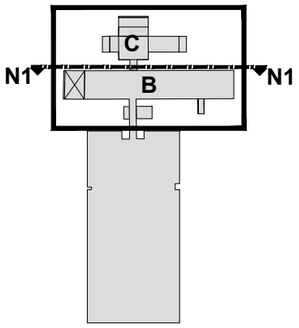



LEGENDE :

Déposé
Conservé

Menuiseries extérieures


Isolation thermique extérieure avec mise en conservation du bardage après dépose


Allège vitrée RDC (sous bardage)

dgac SNIA	**DGAC - Service de l'Information Aéronautique** (DSNA - Grand-Sud-Ouest) BORDEAUX - SIA - BÂTIMENTS B et C - Rénovation thermique des façades	DEM ARCH 210	Projet Elévation des déposes en façade Nord - Entrée Administration Bâtiment B	**A** **30/06/2026**	**A3** **1/200**

BOD_SIA_PRO_Annexe-7_v1.dwg


SNIA_200e.ctb

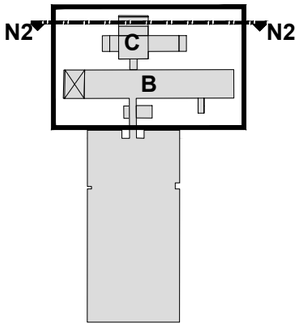

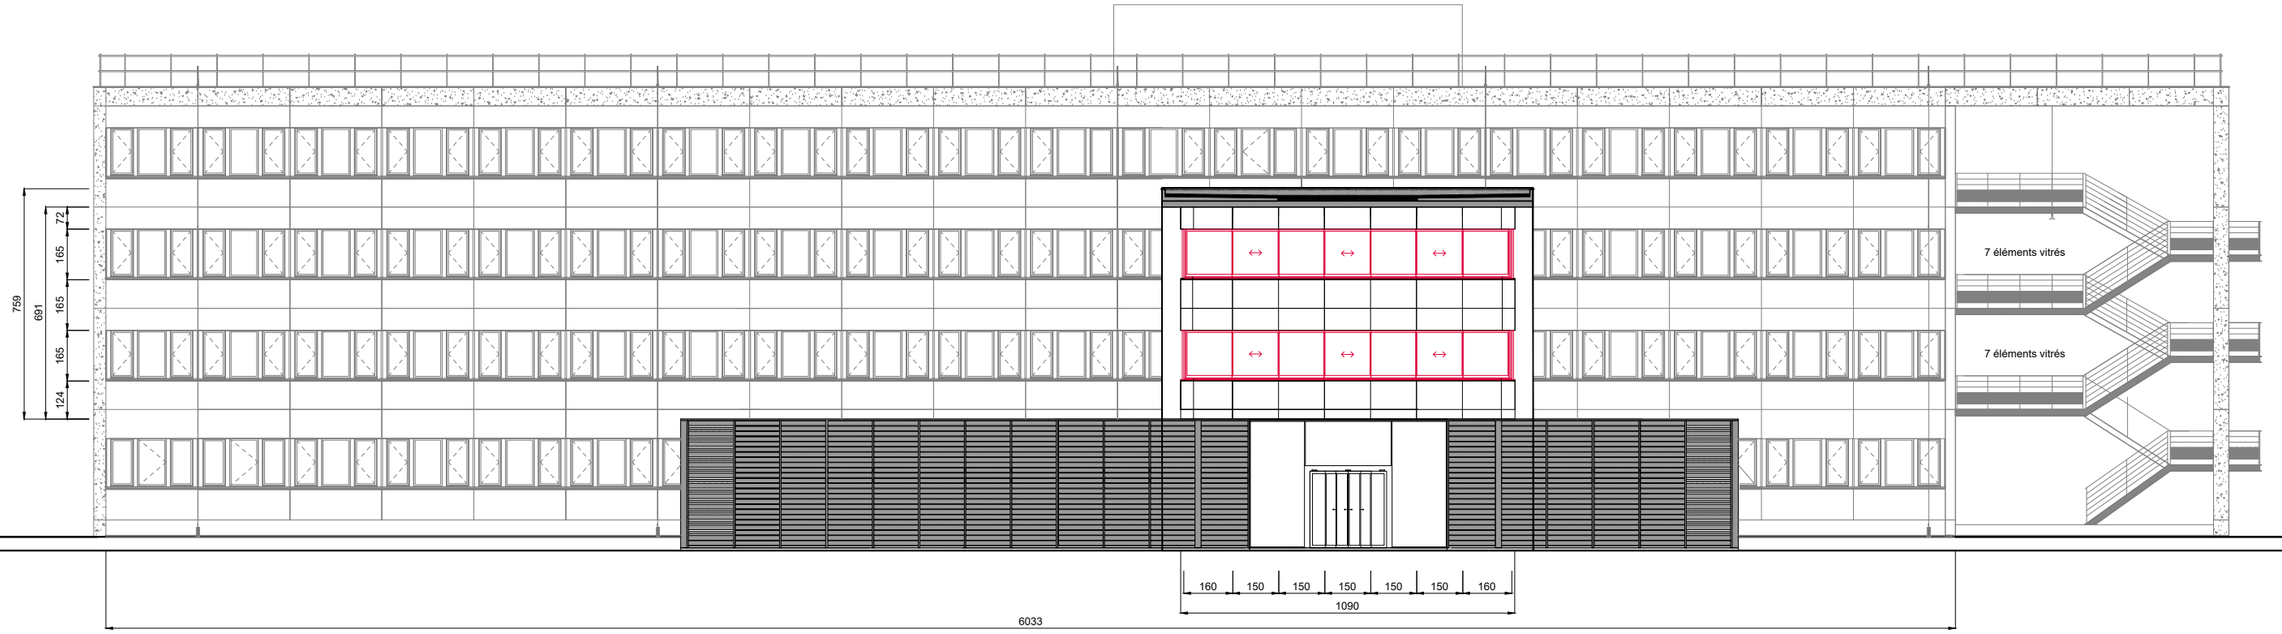

LEGENDE :

Déposé
Conservé

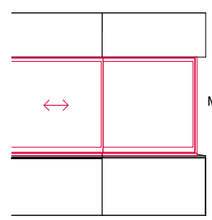



Menuiseries extérieures

dgac SNIA	**DGAC - Service de l'Information Aéronautique** (DSNA - Grand-Sud-Ouest) BORDEAUX - SIA - BÂTIMENTS B et C - Rénovation thermique des façades	DEM ARCH 211	Projet Elévation des déposes en façade Nord - Entrée Direction Bâtiment C	**A** **30/06/2026**	**A3** **1/200**

BOD_SIA_PRO_Annexe-7_v1.dwg

SNIA_200e.ctb

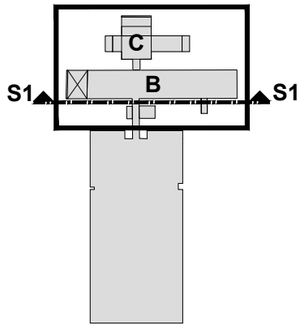


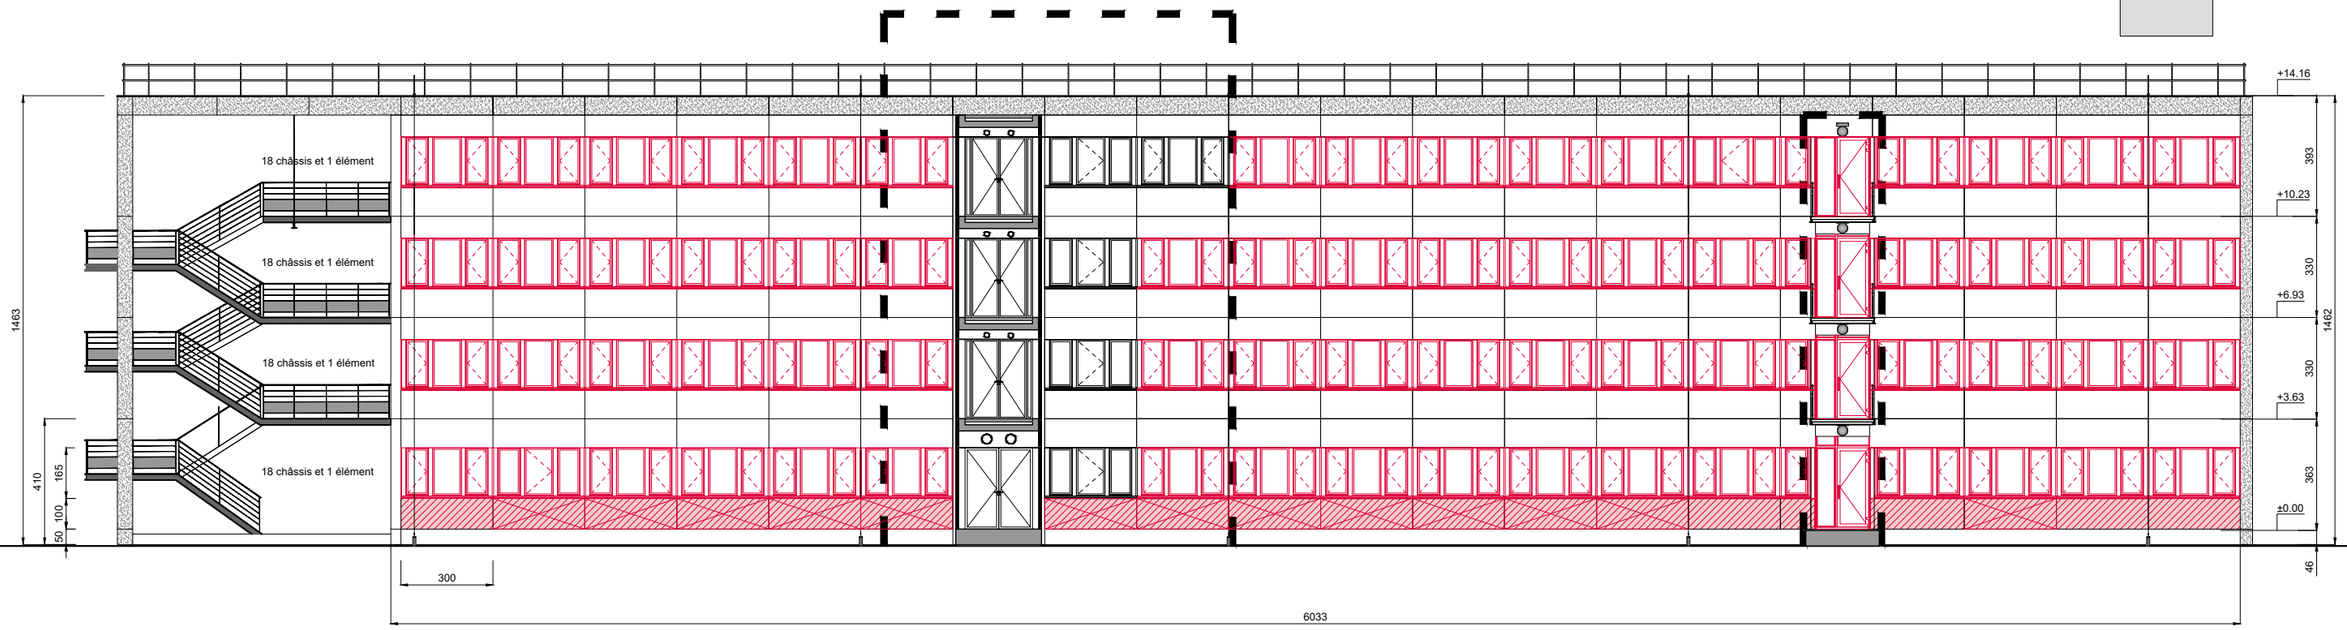

LEGENDE :

Déposé

Conservé

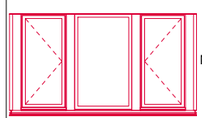


Menuiseries extérieures



Isolation thermique extérieure avec mise en conservation du bardage après dépose



Allège vitrée RDC

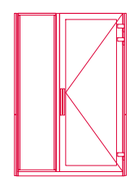



Portes extérieures (du RDC au 3ème Etage)

dgac SNIA	**DGAC - Service de l'Information Aéronautique** (DSNA - Grand-Sud-Ouest) BORDEAUX - SIA - BÂTIMENTS B et C - Rénovation thermique des façades	DEM ARCH 212	Projet Elévation des déposes en façade Sud - Accès étages SIA Bâtiment B	**A** **30/06/2026**	**A3** **1/200**

BOD_SIA_PRO_Annexe-7_v1.dwg

SNIA_200e.ctb

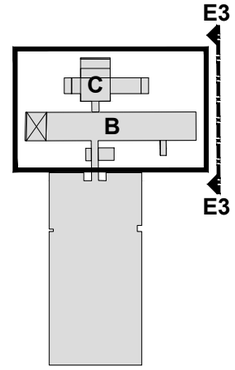


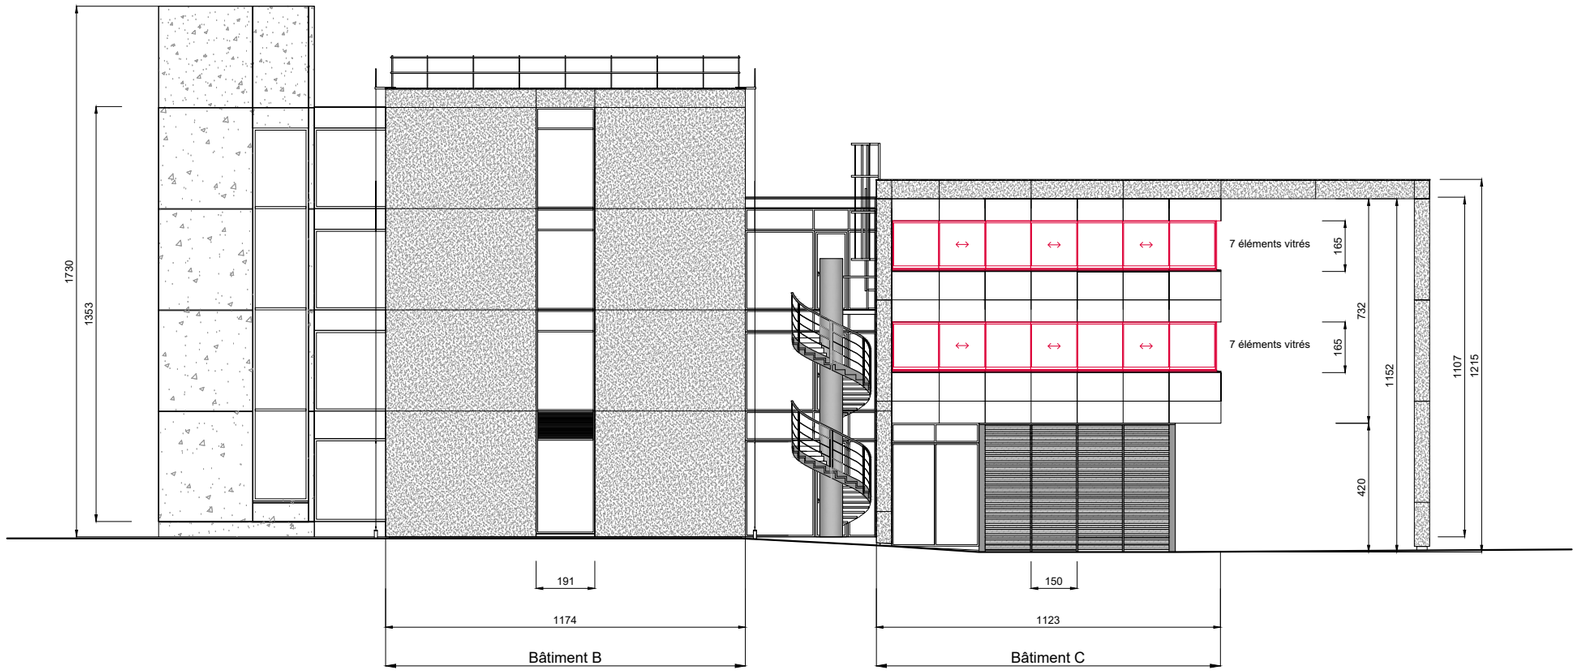

LEGENDE :

Déposé

Conservé

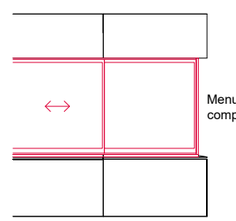



Menuiseries extérieures y compris stores int. et ext.

BOD_SIA_PRO_Annexe-7_v1.dwg

DGAC - Service de l'Information Aéronautique (DSNA - Grand-Sud-Ouest) BORDEAUX - SIA - BÂTIMENTS B et C - Rénovation thermique des façades	DEM ARCH 213	Projet Elévation des déposes en façade Est Bâtiments B et C	**A** **30/06/2026**	**A3** **1/200**

SNIA_200e.ctb

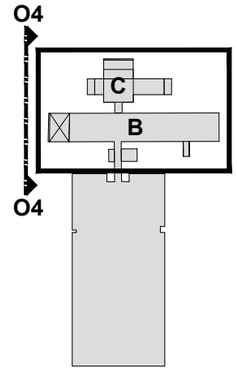

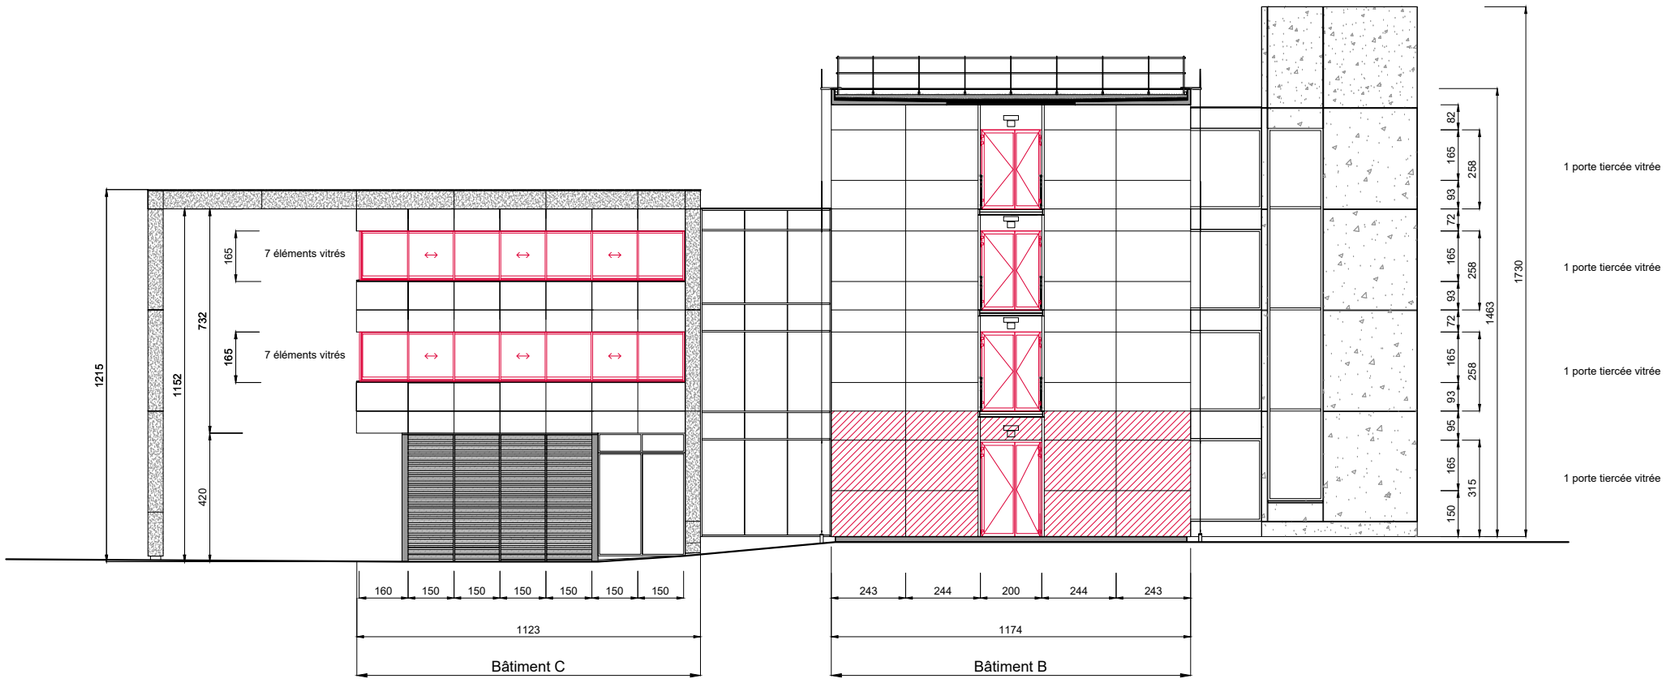

LEGENDE :

Déposé

Conservé

Menuiseries extérieures y compris stores int. et ext.


Portes extérieures (du RDC au 3ème Etage)


Dépose soignée du bardage + stokage provisoire en vue de repose à l'identique

BOD_SIA_PRO_Annexe-7_v1.dwg

dgac SNIA	**DGAC - Service de l'Information Aéronautique** (DSNA - Grand-Sud-Ouest) BORDEAUX - SIA - BÂTIMENTS B et C - Rénovation thermique des façades	DEM ARCH 214	Projet Elévation des déposes en façade Ouest Bâtiments B et C	**A** **30/06/2026**	**A3** **1/200**

SNIA_200e.ctb

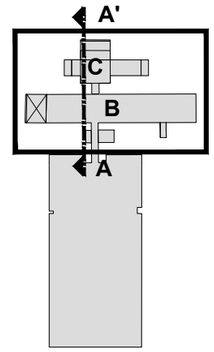

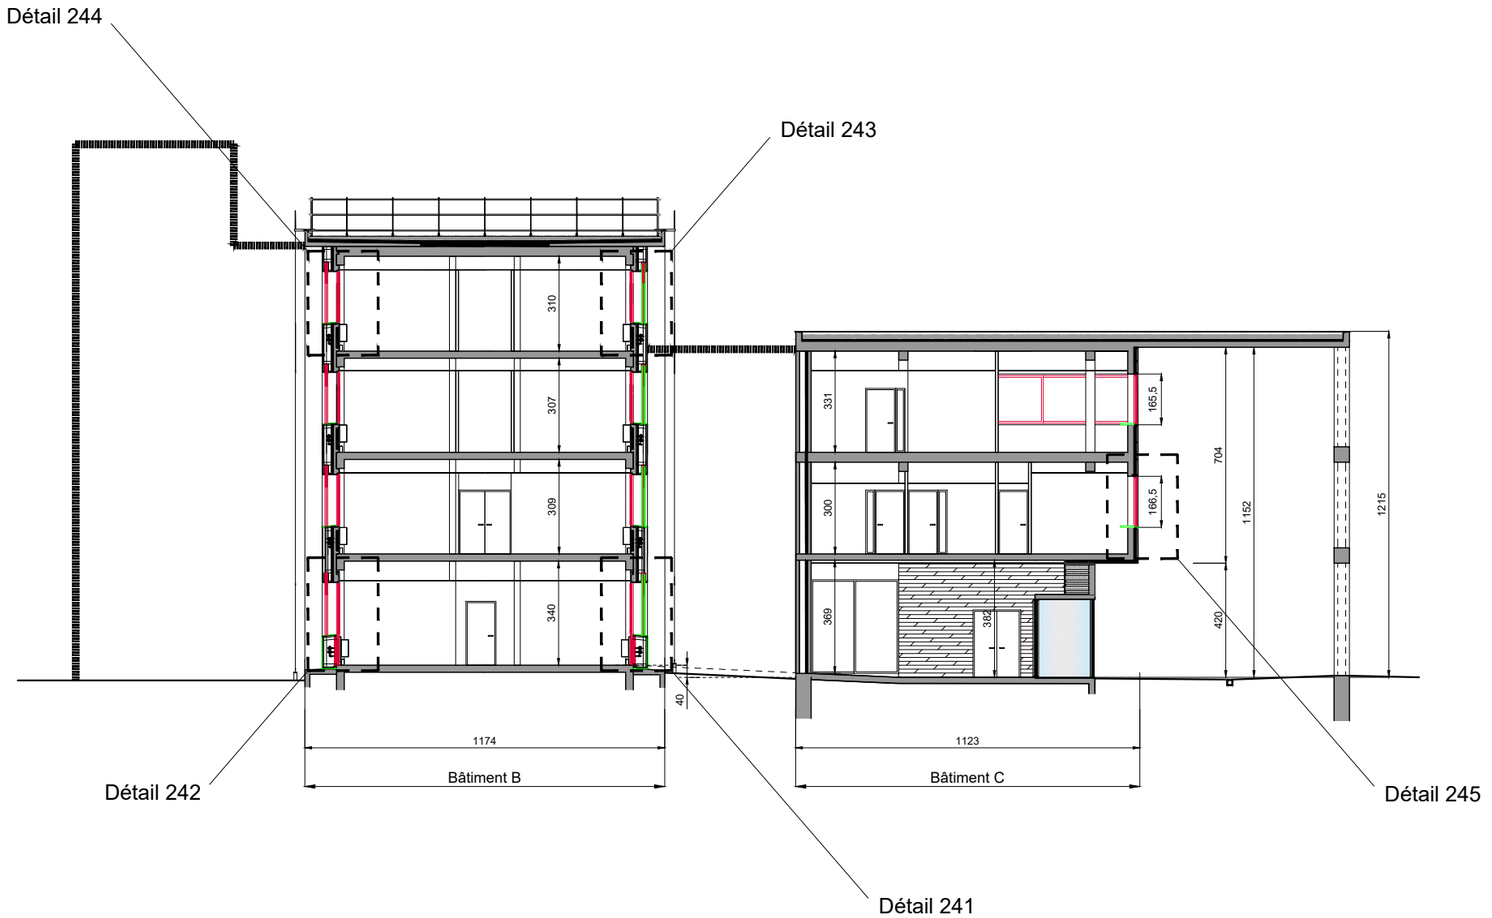



LEGENDE :
- Déposé
- Conservé
- Déposé/reposé

dgac SNIA	**DGAC - Service de l'Information Aéronautique** (DSNA - Grand-Sud-Ouest) BORDEAUX - SIA - BÂTIMENTS B et C - Rénovation thermique des façades	DEM ARCH 220	Projet Coupe de dépose transversale - Nord-Sud Bâtiments B & C	**A** **30/06/2026**	**A3** **1/200**

BOD_SIA_PRO_Annexe-7_v1.dwg

SNIA_200e.ctb

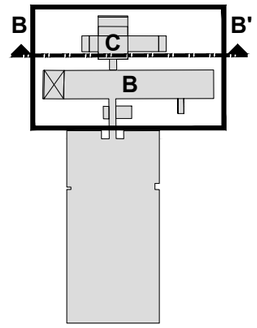

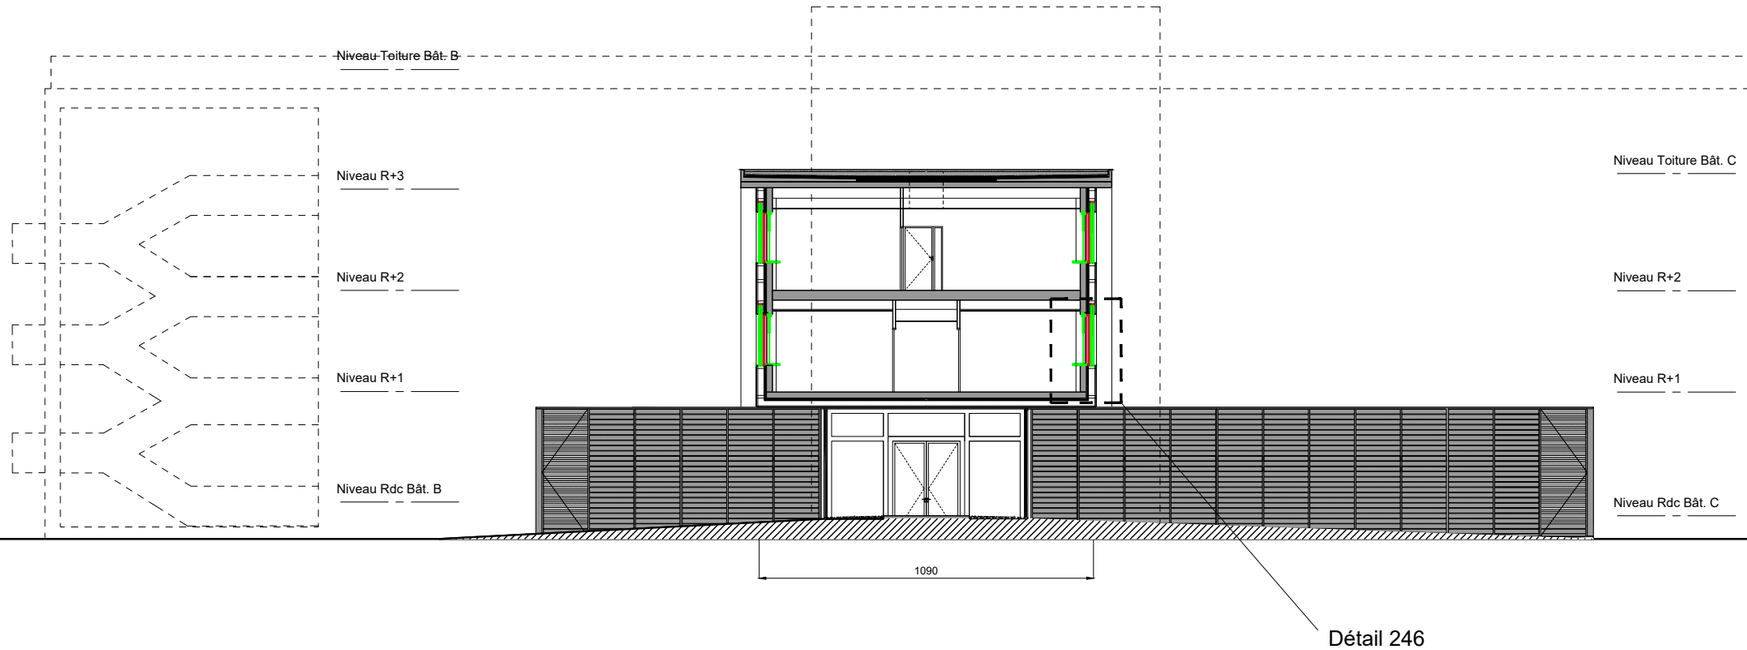



LEGENDE :
- Déposé
- Conservé
- Déposé/reposé


dgac SNIA	**DGAC - Service de l'Information Aéronautique** (DSNA - Grand-Sud-Ouest) BORDEAUX - SIA - BÂTIMENTS B et C - Rénovation thermique des façades	DEM ARCH 221	Projet Coupe de dépose longitudinale Est-Ouest Bâtiments C	**A** **30/06/2026**	**A3** **1/200**

BOD_SIA_PRO_Annexe-7_v1.dwg

SNIA_200e.ctb

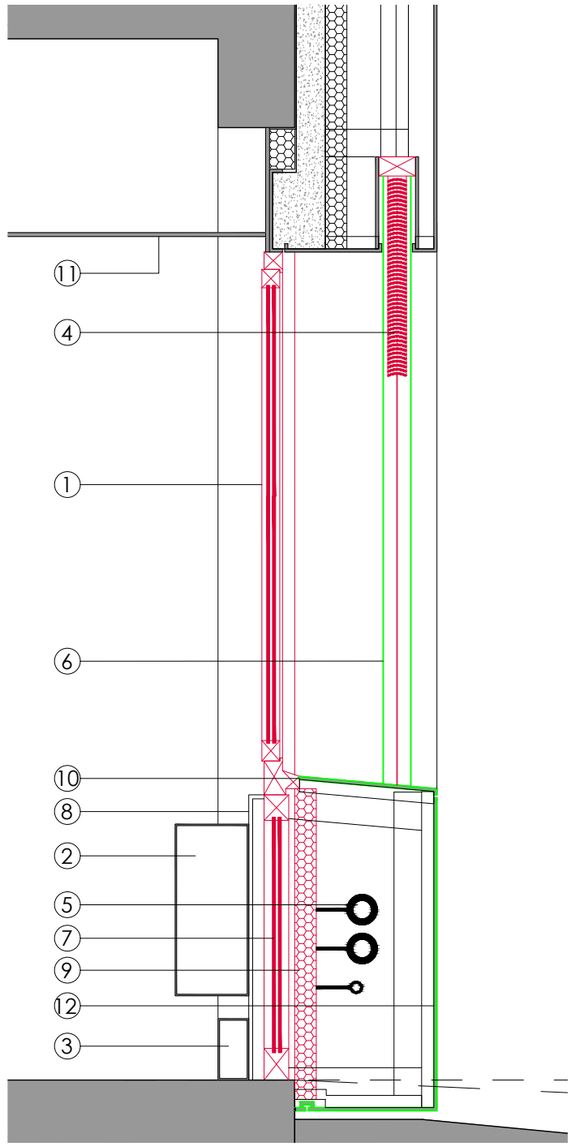

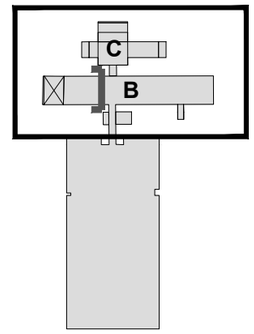

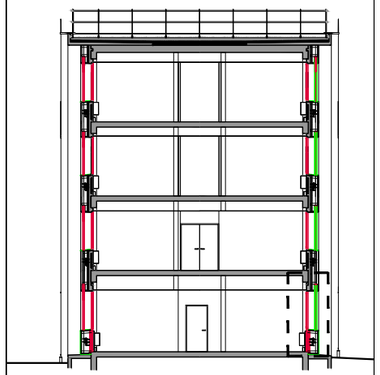

LEGENDE - DÉMOLITION :


- Déposé
- Conservé
- Déposé/reposé


1. Fenêtre
2. Ventilo-convecteur
3. Goulotte électrique
4. Store extérieur
5. Réseaux CVC calorifugés
6. Coulisse de store ext. sur platine
7. Allège vitrée
8. Doublage intérieur
9. Isolant extérieur
10. Appui de fenêtre
11. Faux-plafond
12. Cassette de bardage extérieur


BOD_SIA_PRO_Annexe-7_v1.dwg

dgac SNIA	**DGAC - Service de l'Information Aéronautique** (DSNA - Grand-Sud-Ouest) BORDEAUX - SIA - BÂTIMENTS B et C - Rénovation thermique des façades	DEM ARCH 241	Projet Coupe de dépose détaillée - Menuiseries extérieures NORD - RDC Bâtiment B	**A** **30/06/2026**	**A3** **1/20**

SNIA_200e.ctb

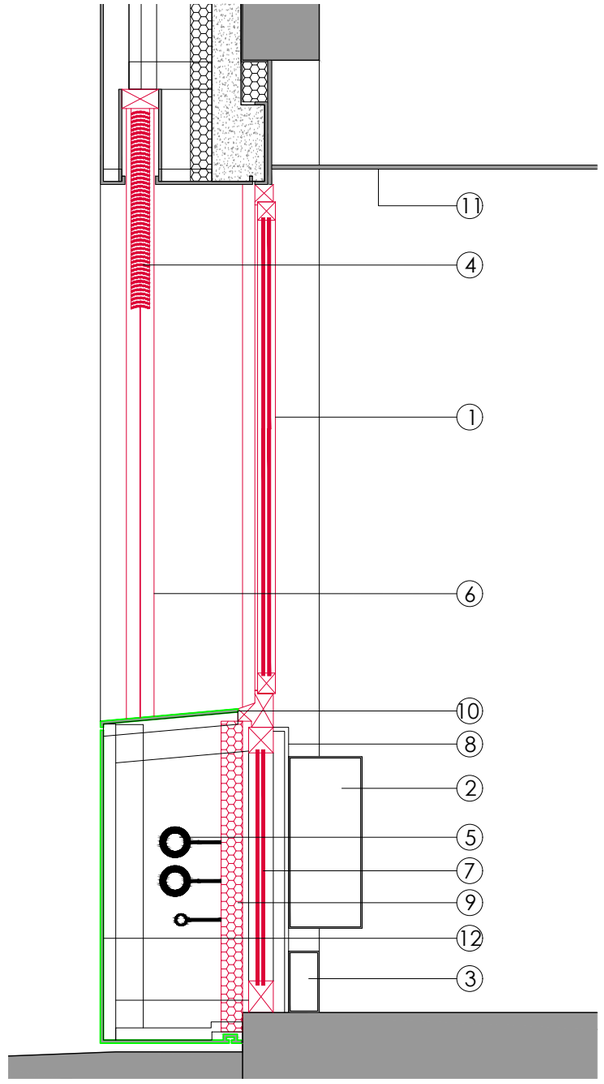

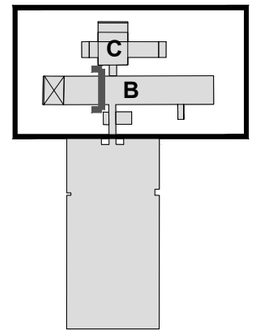

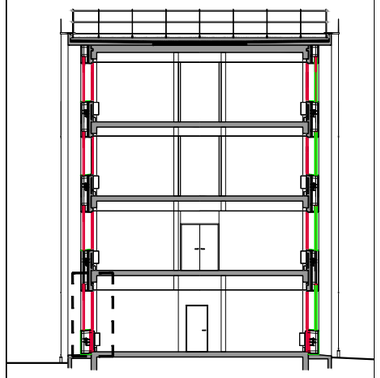

LEGENDE - DÉMOLITION :


Déposé
Conservé
Déposé/reposé


1. Fenêtre
2. Ventilo-convecteur
3. Goulotte électrique
4. Store extérieur
5. Réseaux CVC calorifugés
6. Coulisse de store ext. sur platine
7. Allège vitrée
8. Doublage intérieur
9. Isolant extérieur
10. Appui de fenêtre
11. Faux-plafond
12. Cassette de bardage extérieur


BOD_SIA_PRO_Annexe-7_v1.dwg

dgac SNIA	**DGAC - Service de l'Information Aéronautique** (DSNA - Grand-Sud-Ouest) BORDEAUX - SIA - BÂTIMENTS B et C - Rénovation thermique des façades	DEM ARCH 242	Projet Coupe de dépose détaillée - Menuiseries extérieures SUD - RDC Bâtiment B	**A** **30/06/2026**	**A3** **1/20**

SNIA_200e.ctb

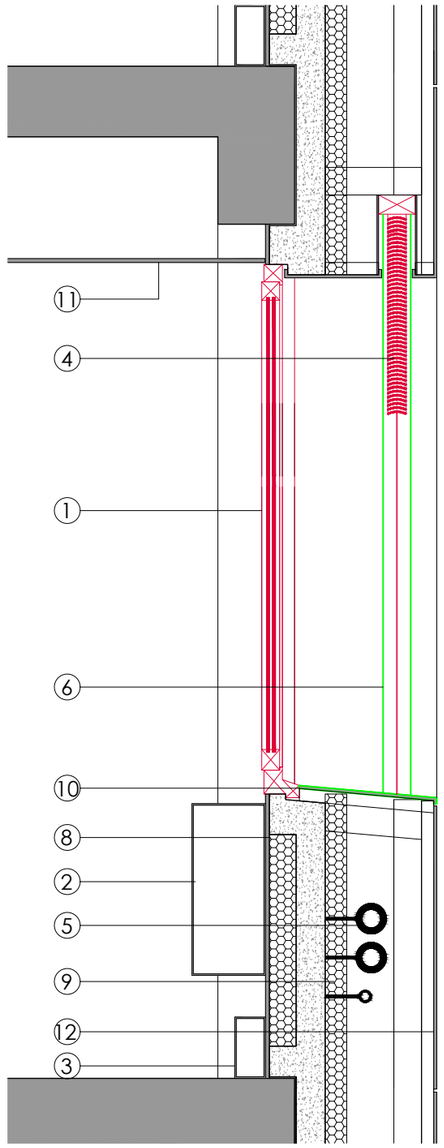

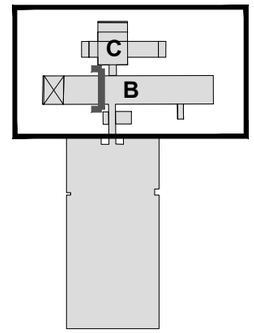

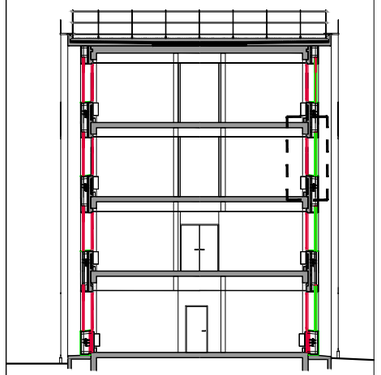

LEGENDE - DÉMOLITION :


- Déposé
- Conservé
- Déposé/reposé


1. Fenêtre
2. Ventilo-convecteur
3. Goulotte électrique
4. Store extérieur
5. Réseaux CVC calorifugés
6. Coulisse de store ext. sur platine
7. Allège vitrée
8. Doublage intérieur
9. Isolant extérieur
10. Appui de fenêtre
11. Faux-plafond
12. Cassette de bardage extérieur


BOD_SIA_PRO_Annexe-7_v1.dwg

dgac SNIA	**DGAC - Service de l'Information Aéronautique** (DSNA - Grand-Sud-Ouest) BORDEAUX - SIA - BÂTIMENTS B et C - Rénovation thermique des façades	DEM ARCH 243	Projet Coupe de dépose détaillée - Menuiseries extérieures NORD - ETAGES Bâtiment B	**A** **30/06/2026**	**A3** **1/20**

SNIA_200e.ctb

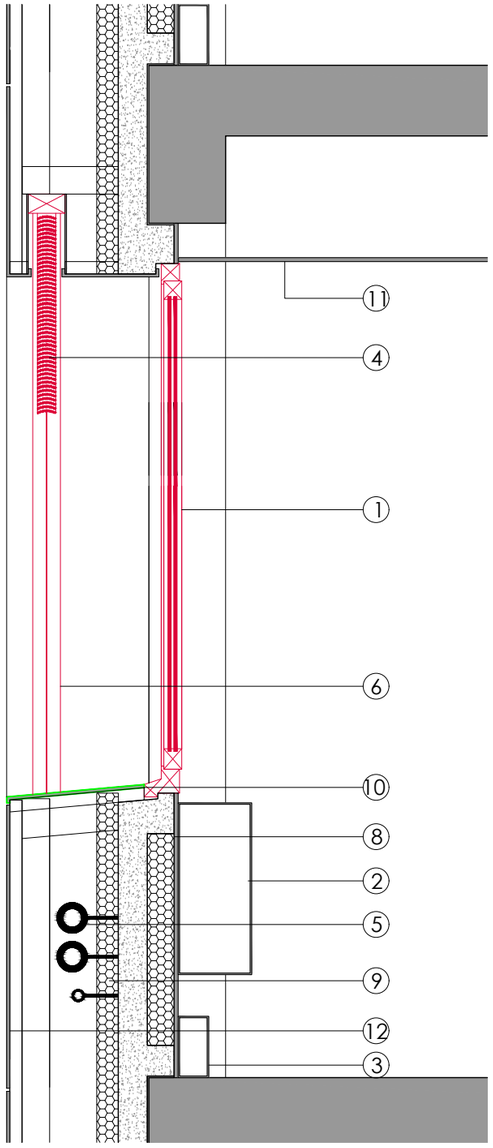

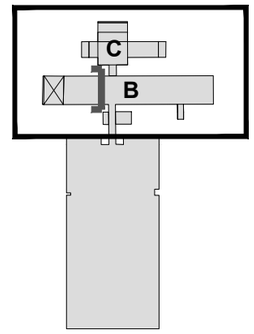

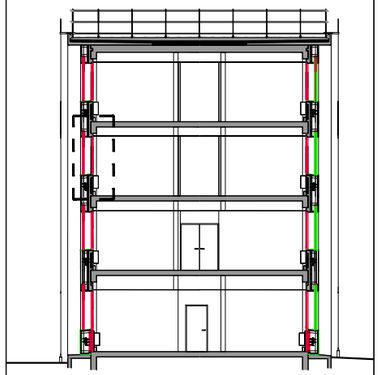

LEGENDE - DÉMOLITION :


- Déposé
- Conservé
- Déposé/reposé


1. Fenêtre
2. Ventilo-convecteur
3. Goulotte électrique
4. Store extérieur
5. Réseaux CVC calorifugés
6. Coulisse de store ext. sur platine
7. Allège vitrée
8. Doublage intérieur
9. Isolant extérieur
10. Appui de fenêtre
11. Faux-plafond
12. Cassette de bardage extérieur


BOD_SIA_PRO_Annexe-7_v1.dwg

dgac SNIA	**DGAC - Service de l'Information Aéronautique** (DSNA - Grand-Sud-Ouest) BORDEAUX - SIA - BÂTIMENTS B et C - Rénovation thermique des façades	DEM ARCH 244	Projet Coupe de dépose détaillée - Menuiseries extérieures SUD - ETAGES Bâtiment B	**A** **30/06/2026**	**A3** **1/20**

SNIA_200e.ctb

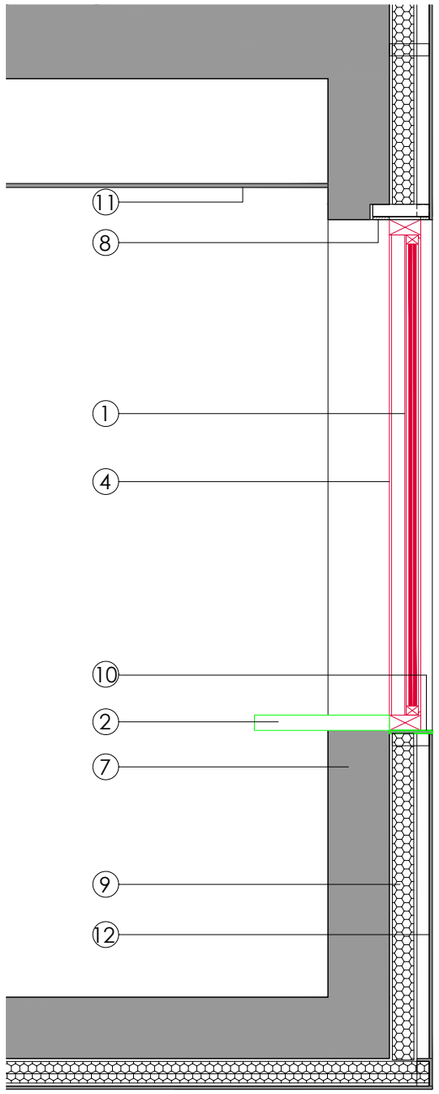

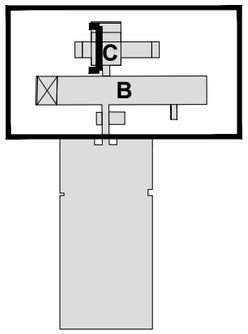

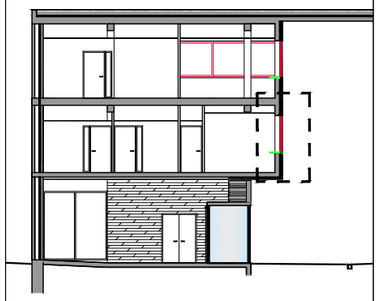

LEGENDE - DÉMOLITION :

- Déposé
- Nouveau
- Conservé
- Déposé/reposé

1. Fenètre
2. Appui de fenetre intérieur
3. Store intérieur
4. Cadre de fenêtres coulissantes
5. Store extérieur
6. Coulisse de store ext. sur platine
7. Allège maçonnée
8. Entrée d'air
9. Isolant extérieur
10. Appui de fenêtre extérieur
11. Faux-plafond
12. Cassette de bardage extérieur

BOD_SIA_PRO_Annexe-7_v1.dwg

dgac SNIA

DGAC - Service de l'Information Aéronautique (DSNA - Grand-Sud-Ouest)

BORDEAUX - SIA - BÂTIMENTS B et C - Rénovation thermique des façades

DEM


ARCH 245


Projet


Coupe de dépose détaillée - Menuiseries extérieures NORD
Bâtiment C

A	A3
30/06/2026	1/20

SNIA_200e.ctb

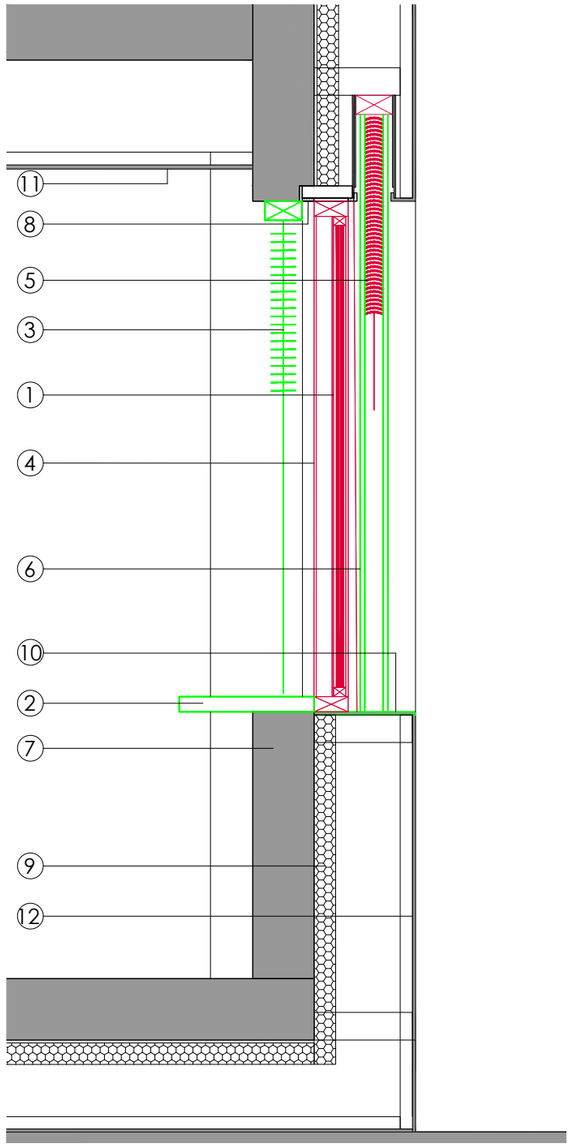

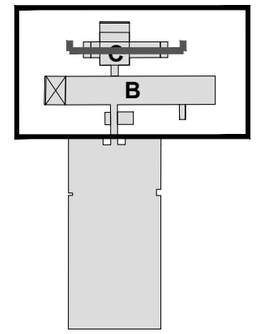

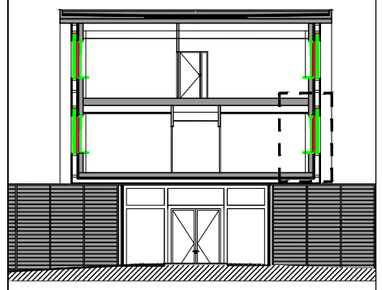

LEGENDE - DÉMOLITION :

- Déposé
- Nouveau
- Conservé
- Déposé/reposé

1. Fenêtre
2. Appui de fenetre intérieur
3. Store intérieur
4. Cadre de fenêtres coulissantes
5. Store extérieur
6. Coulisse de store ext. sur platine
7. Allège maçonnée
8. Entrée d'air
9. Isolant extérieur
10. Appui de fenêtre extérieur
11. Faux-plafond
12. Cassette de bardage extérieur

BOD_SIA_PRO_Annexe-7_v1.dwg

dgac SNIA	**DGAC - Service de l'Information Aéronautique** (DSNA - Grand-Sud-Ouest) BORDEAUX - SIA - BÂTIMENTS B et C - Rénovation thermique des façades	DEM ARCH 246	Projet Coupe de dépose détaillée - Menuiseries extérieures EST/OUEST Bâtiment C	**A** **30/06/2026**	**A3** **1/20**

SNIA_200e.ctb