N°	Nom des plans
301	Plan RDC bât. B & C
302	Plan R+1 bât. B & C
303	Plan R+2 bât. B & C
304	Plan R+3 bât. B & C
305	Plan Toitures bât. B & C
310	Elévation Nord bât. B - Entrée Administration
311	Elévation Nord bât. C - Entrée Direction
312	Elévation Sud bât. B - Accès Etages
313	Elévation Est bât. B & C
314	Elévation Ouest bât. B & C
320	Coupe Transversale N-S_bât. B
321	Coupe Transversale N-S_bât. C
322	Coupe Longitudinale Ouest_bât. B
323	Coupe Longitudinale E-O_bât. C

BOD_SIA_PRO_Carnet300_apres-echangeEntrepriseMEN.dwg

MINISTÈRE DES TRANSPORTS
Liberté Égalité Fraternité

dgac direction générale de l'Aviation civile

Maîtrise d'ouvrage :

Ministère des Transports

Direction Générale de l'Aviation Civile

Services de la Navigation Aérienne - Grand Sud-Ouest

Service de l'Information Aéronautique

BORDEAUX - SIA - BÂTIMENTS B et C
Rénovation thermique des façades



Projet

Plans Projet
Administration et Direction

dgac SNIA

Assistance à maîtrise d'ouvrage :
Service National d'Ingénierie Aéroportuaire, représenté par
l'Unité Travaux et Maintenance - Pôle de Bordeaux-Mérignac
5 rue des avions Antoinette - TSA 85002 - 33688 MERIGNAC Cedex


Maîtrise d'oeuvre :
Service National d'Ingénierie Aéroportuaire, représenté par
le département Bâtiment, 82 rue des Pyrénées 75970 PARIS Cedex

Référence :
ARCH 300

Echelle : **1/200**
Format : **A3**

Indice	Date	Observations/modifications	fait par	Vérifié par
A	30/06/2026	Première édition	PBT	OBN


SNIA_200e.ctb

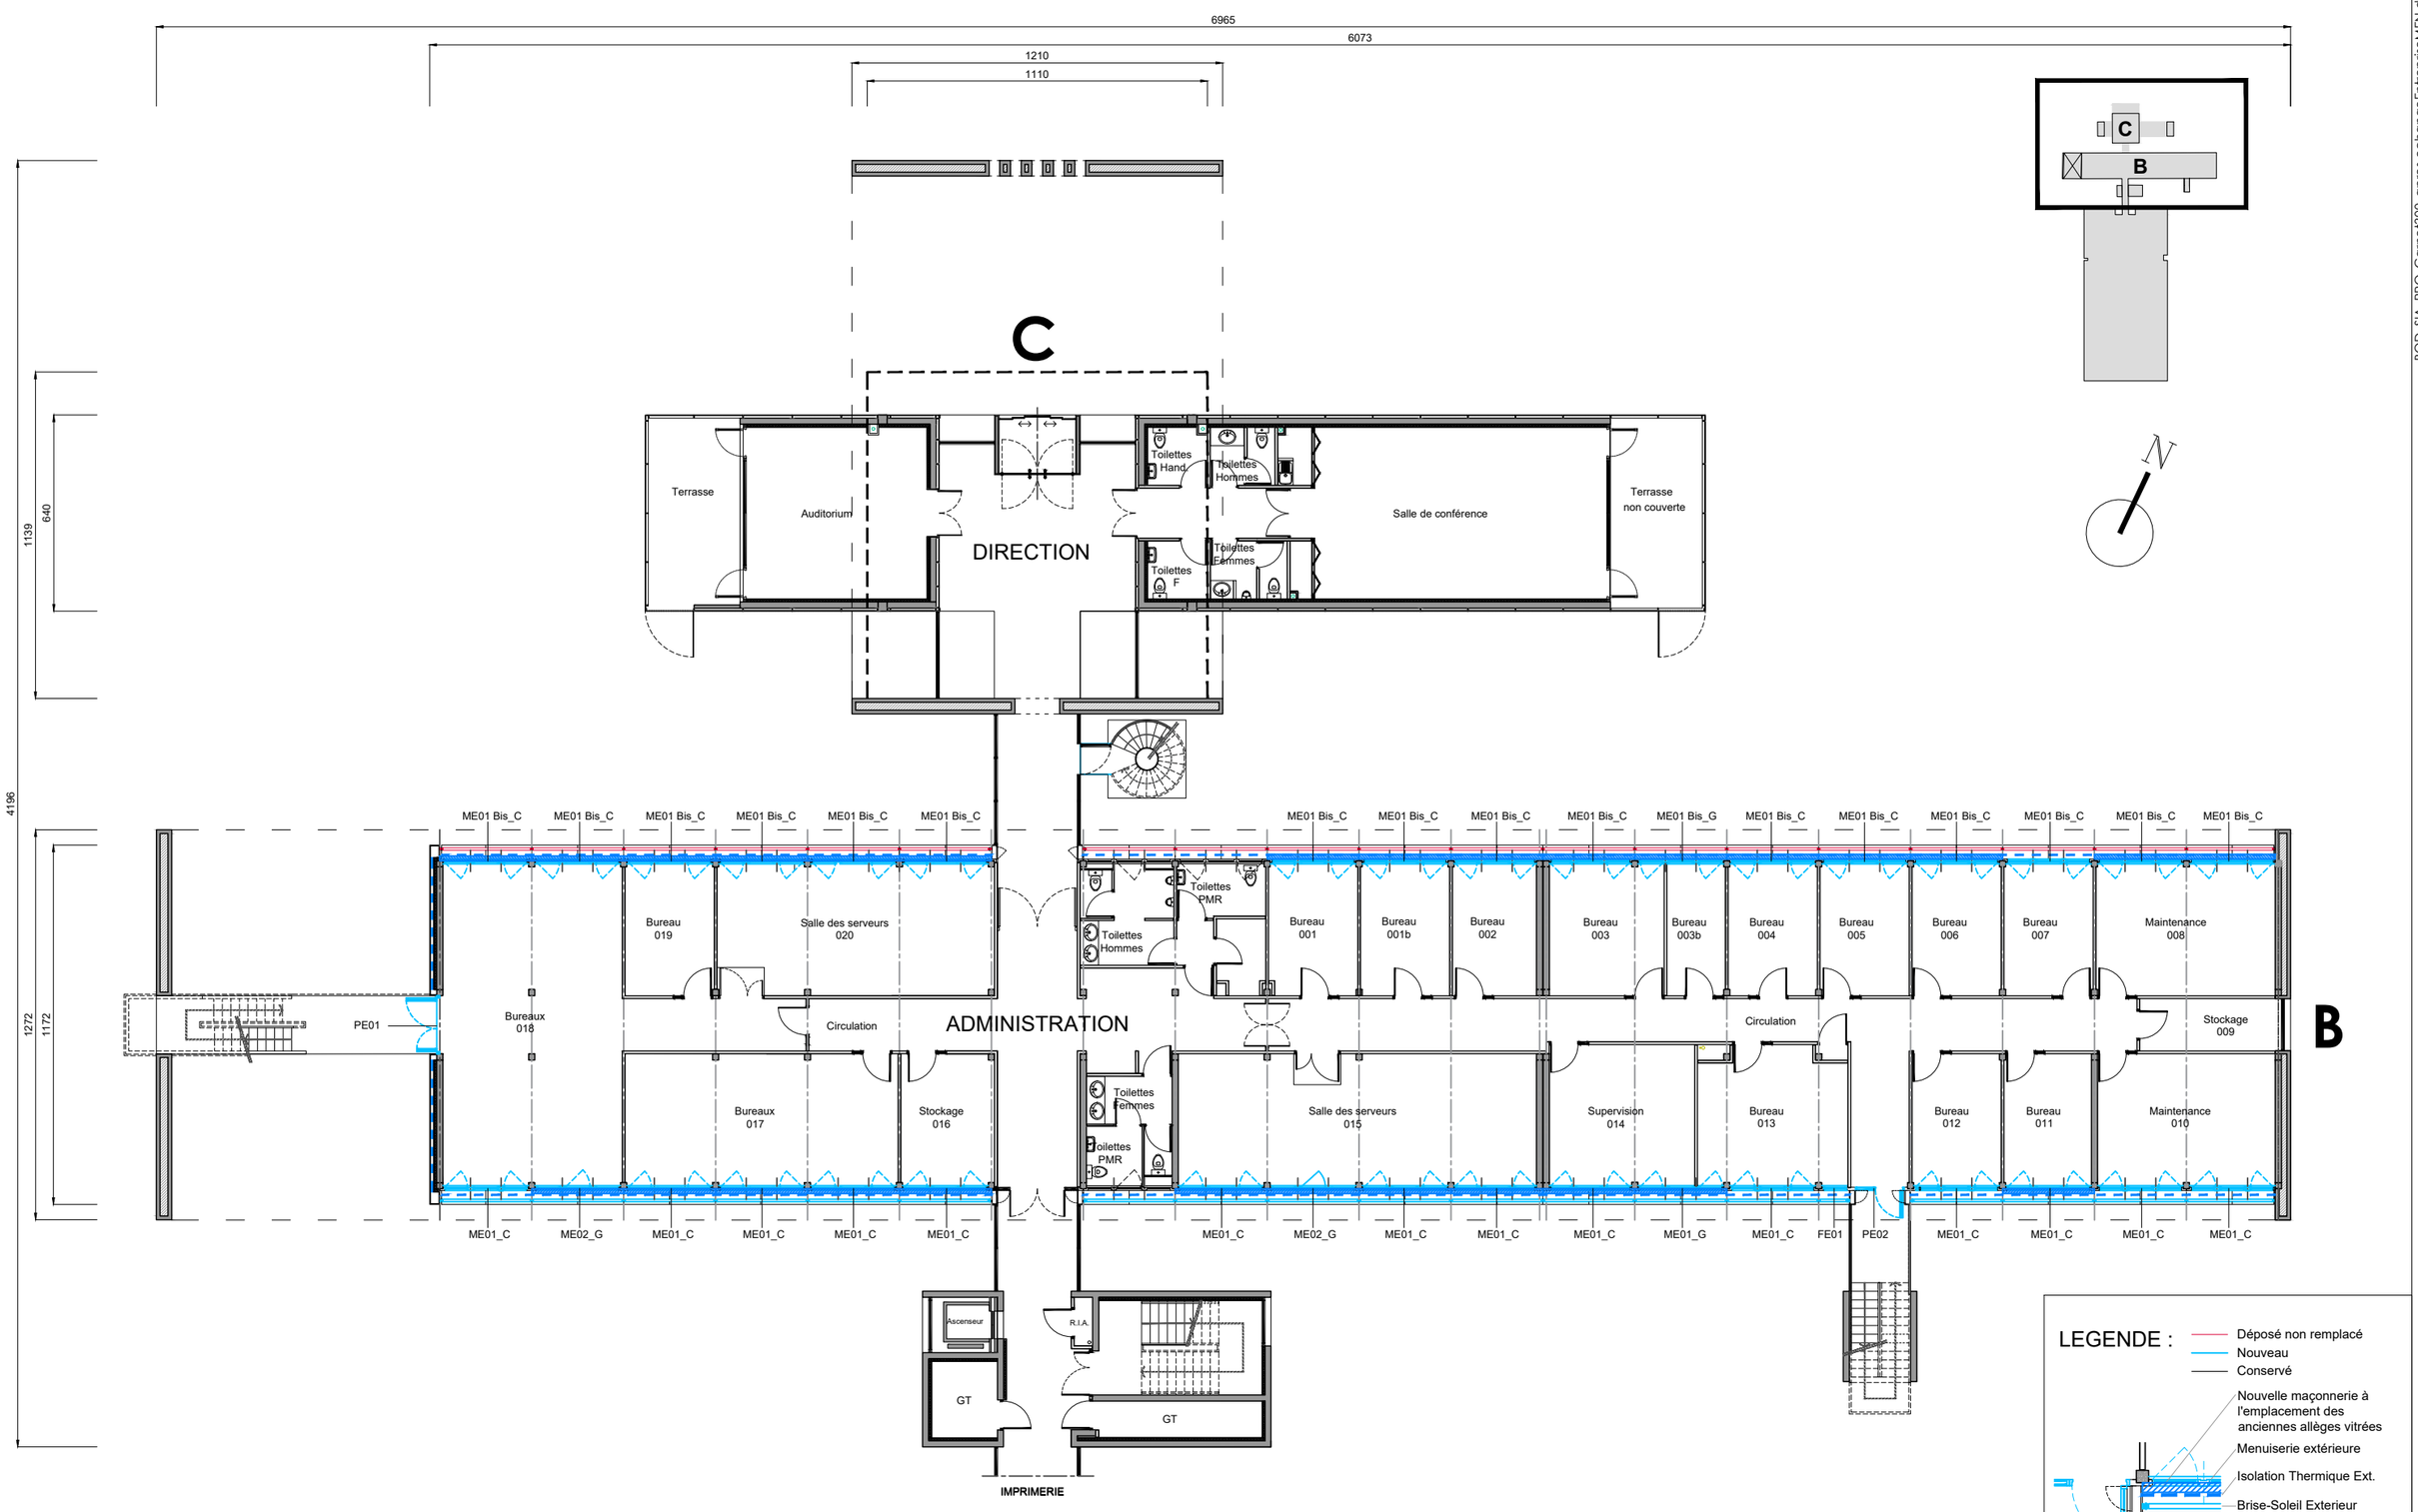

BOD_SIA_PRO_Carnet300_apres-echangeEntrepriseMEN.dwg

dgac SNIA	**DGAC - Service de l'Information Aéronautique** (DSNA - Grand-Sud-Ouest) BORDEAUX - SIA - BÂTIMENTS B et C - Rénovation thermique des façades	ARCH 301	Projet Plan Projet du Rez-de-chaussée Bâtiments B et C	**A** / **A3** **30/06/2026** / **1/200**


SNIA_200e.ctb

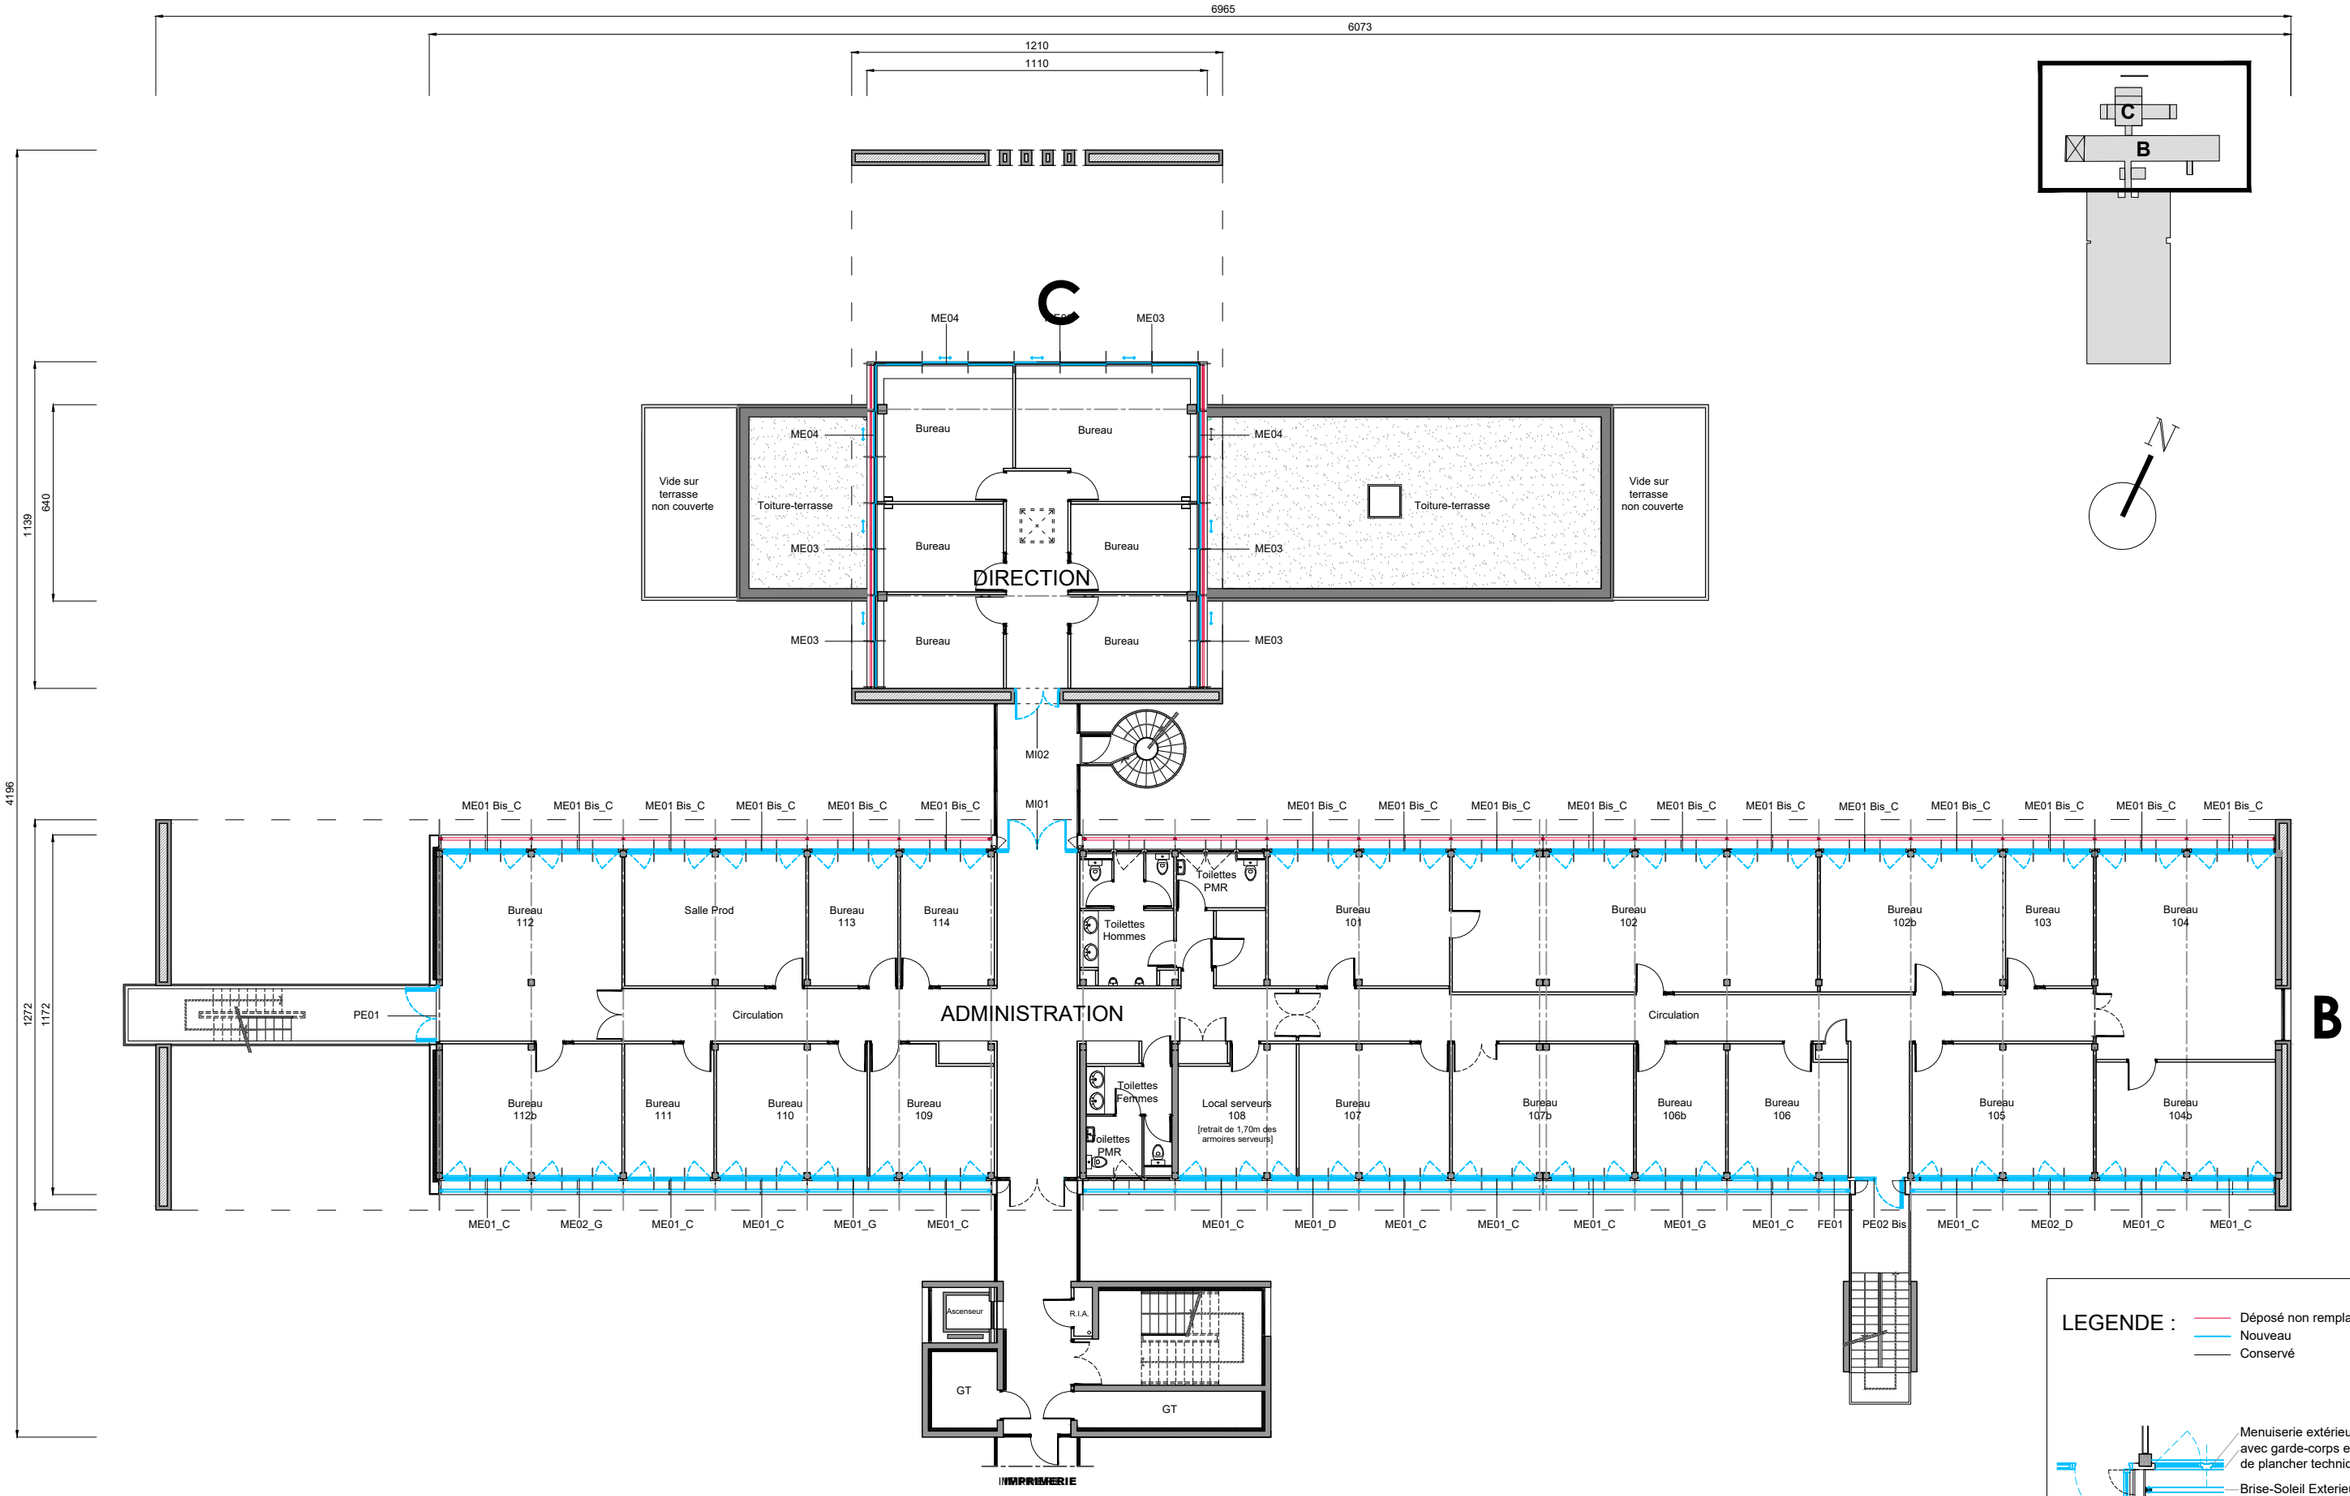

BOD_SIA_PRO_Carnet300_apres-echangeEntrepriseMEN.dwg

DGAC - Service de l'Information Aéronautique (DSNA - Grand-Sud-Ouest) BORDEAUX - SIA - BÂTIMENTS B et C - Rénovation thermique des façades	ARCH 302	Projet Plan Projet du R+1 Bâtiments B et C	**A** **30/06/2026**	**A3** **1/200**


SNIA_200e.ctb

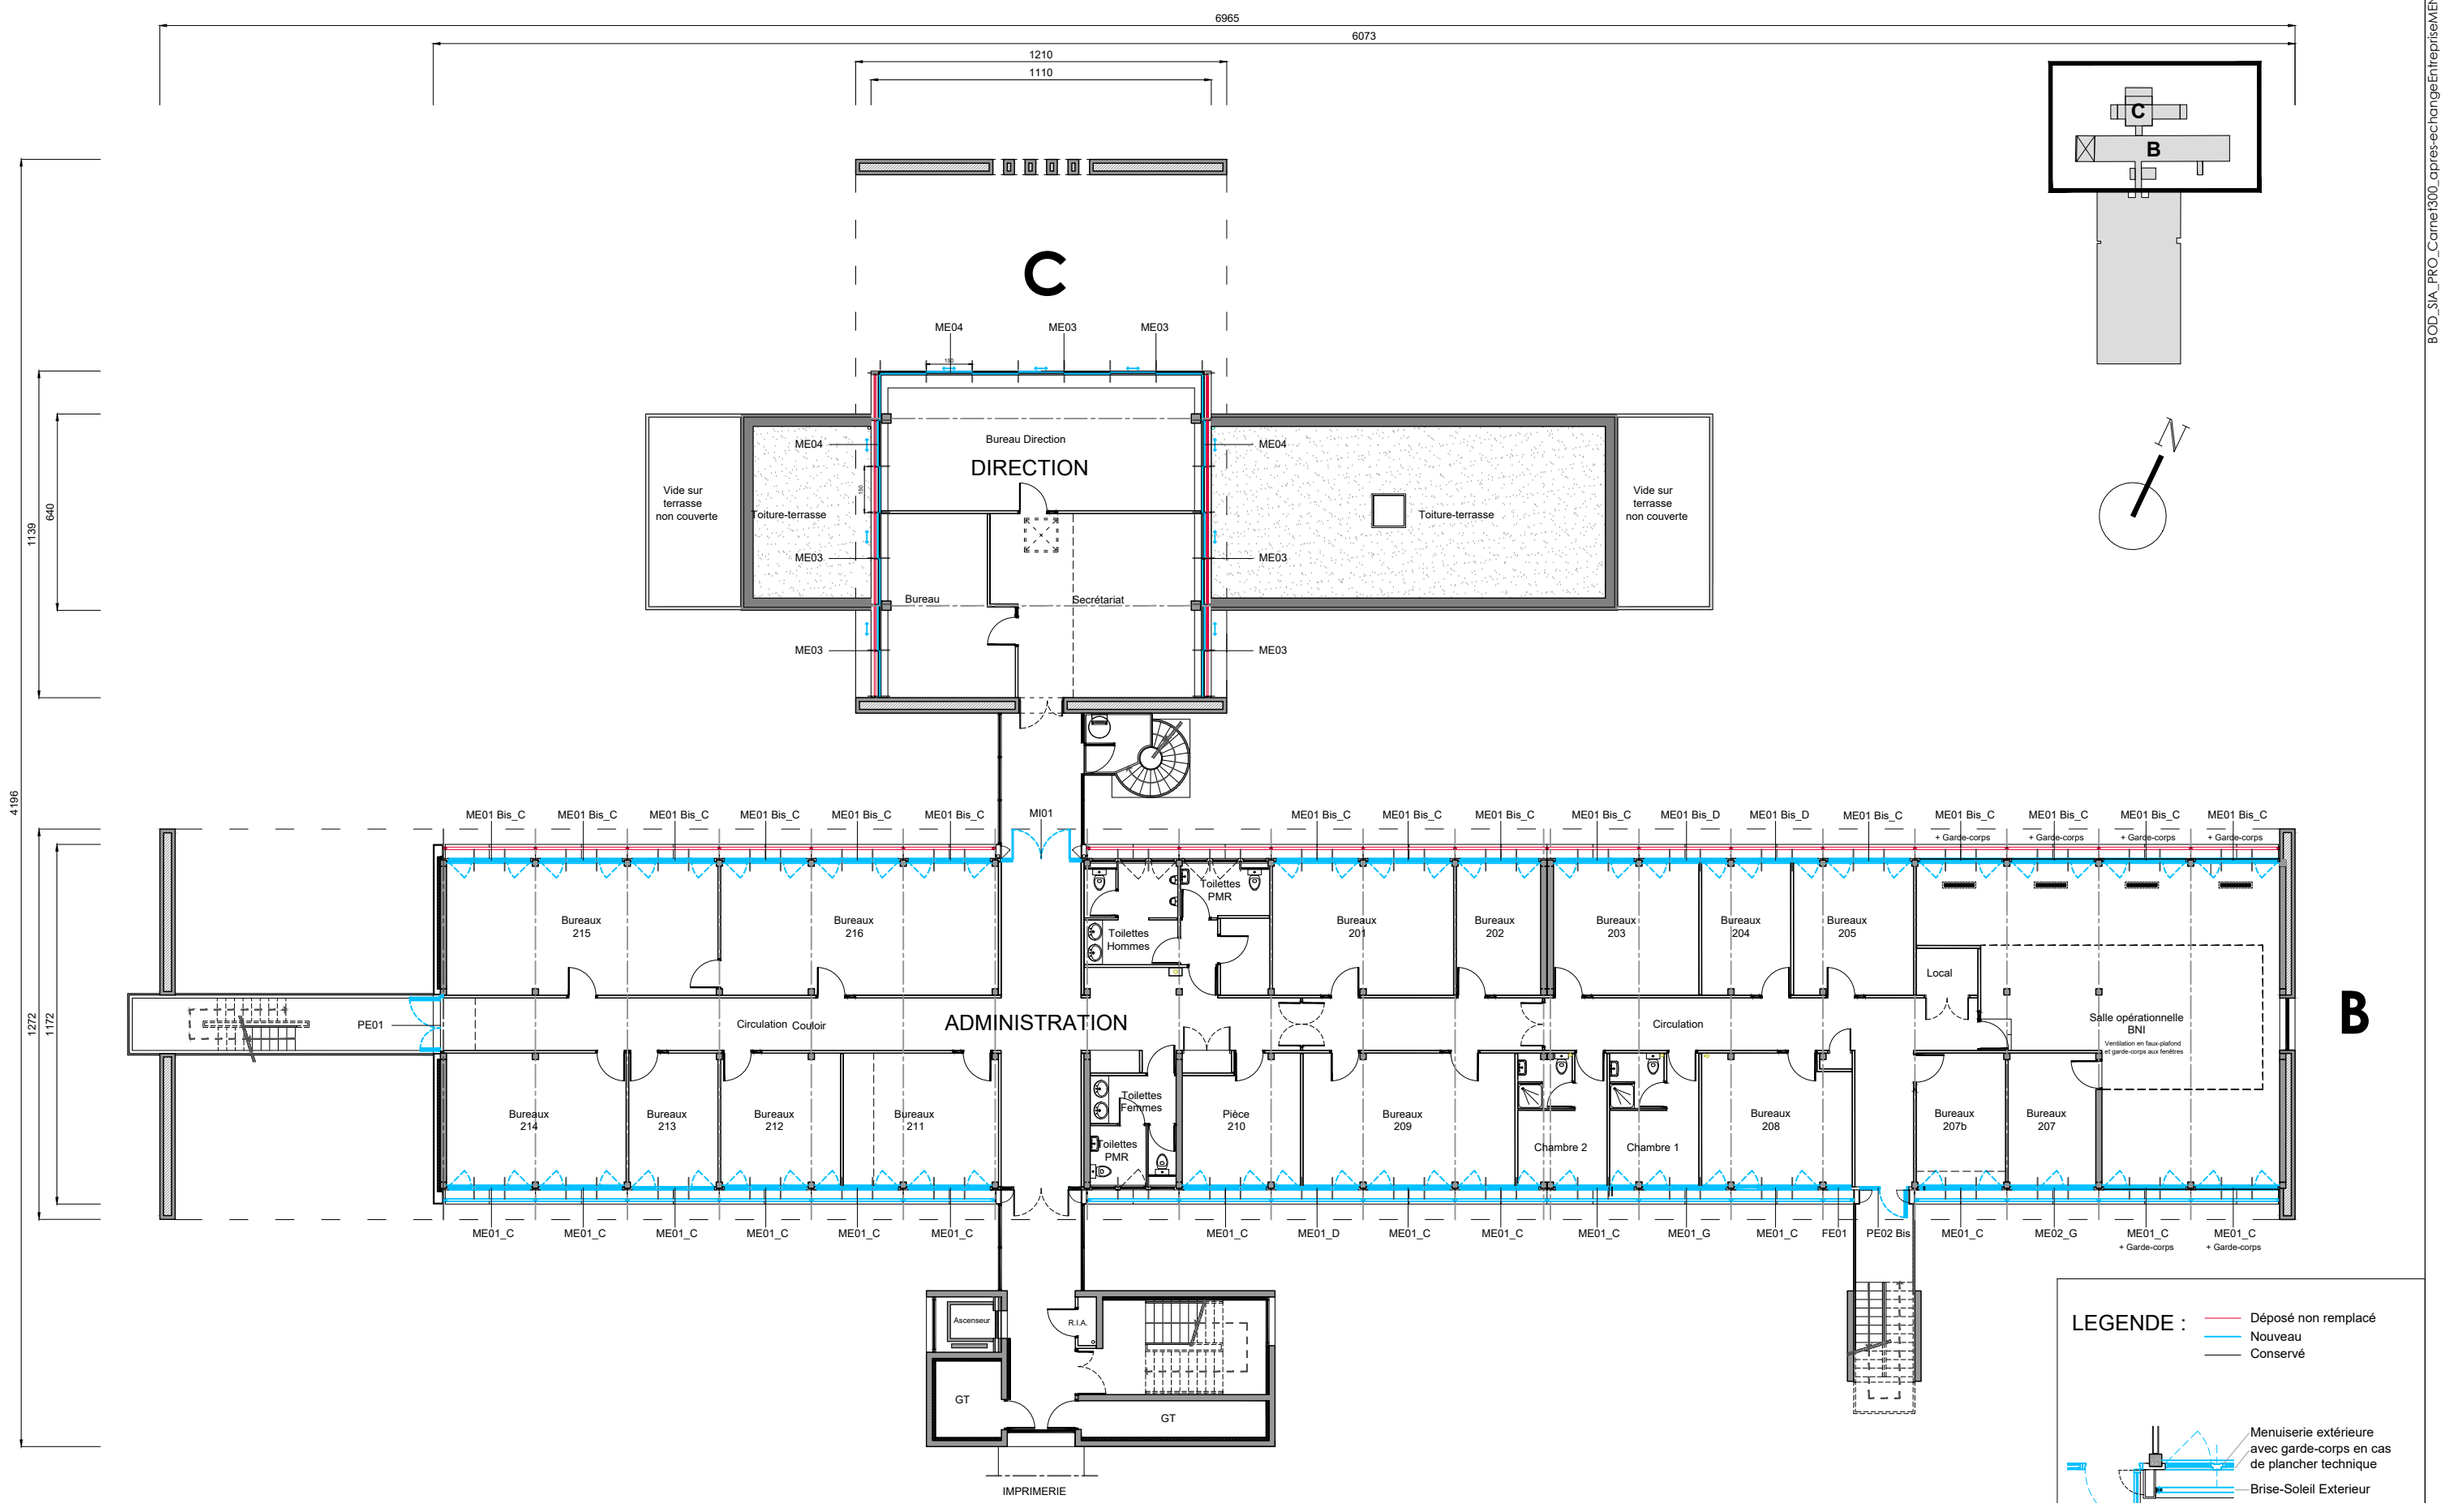

BOD_SIA_PRO_Carnet300_apres-echangeEntrepriseMEN.dwg

dgac SNIA	**DGAC - Service de l'Information Aéronautique** (DSNA - Grand-Sud-Ouest) BORDEAUX - SIA - BÂTIMENTS B et C - Rénovation thermique des façades	ARCH 303	Projet Plan Projet du R+2 Bâtiments B et C	**A** **30/06/2026**	**A3** **1/200**

SNIA_20de.ctb

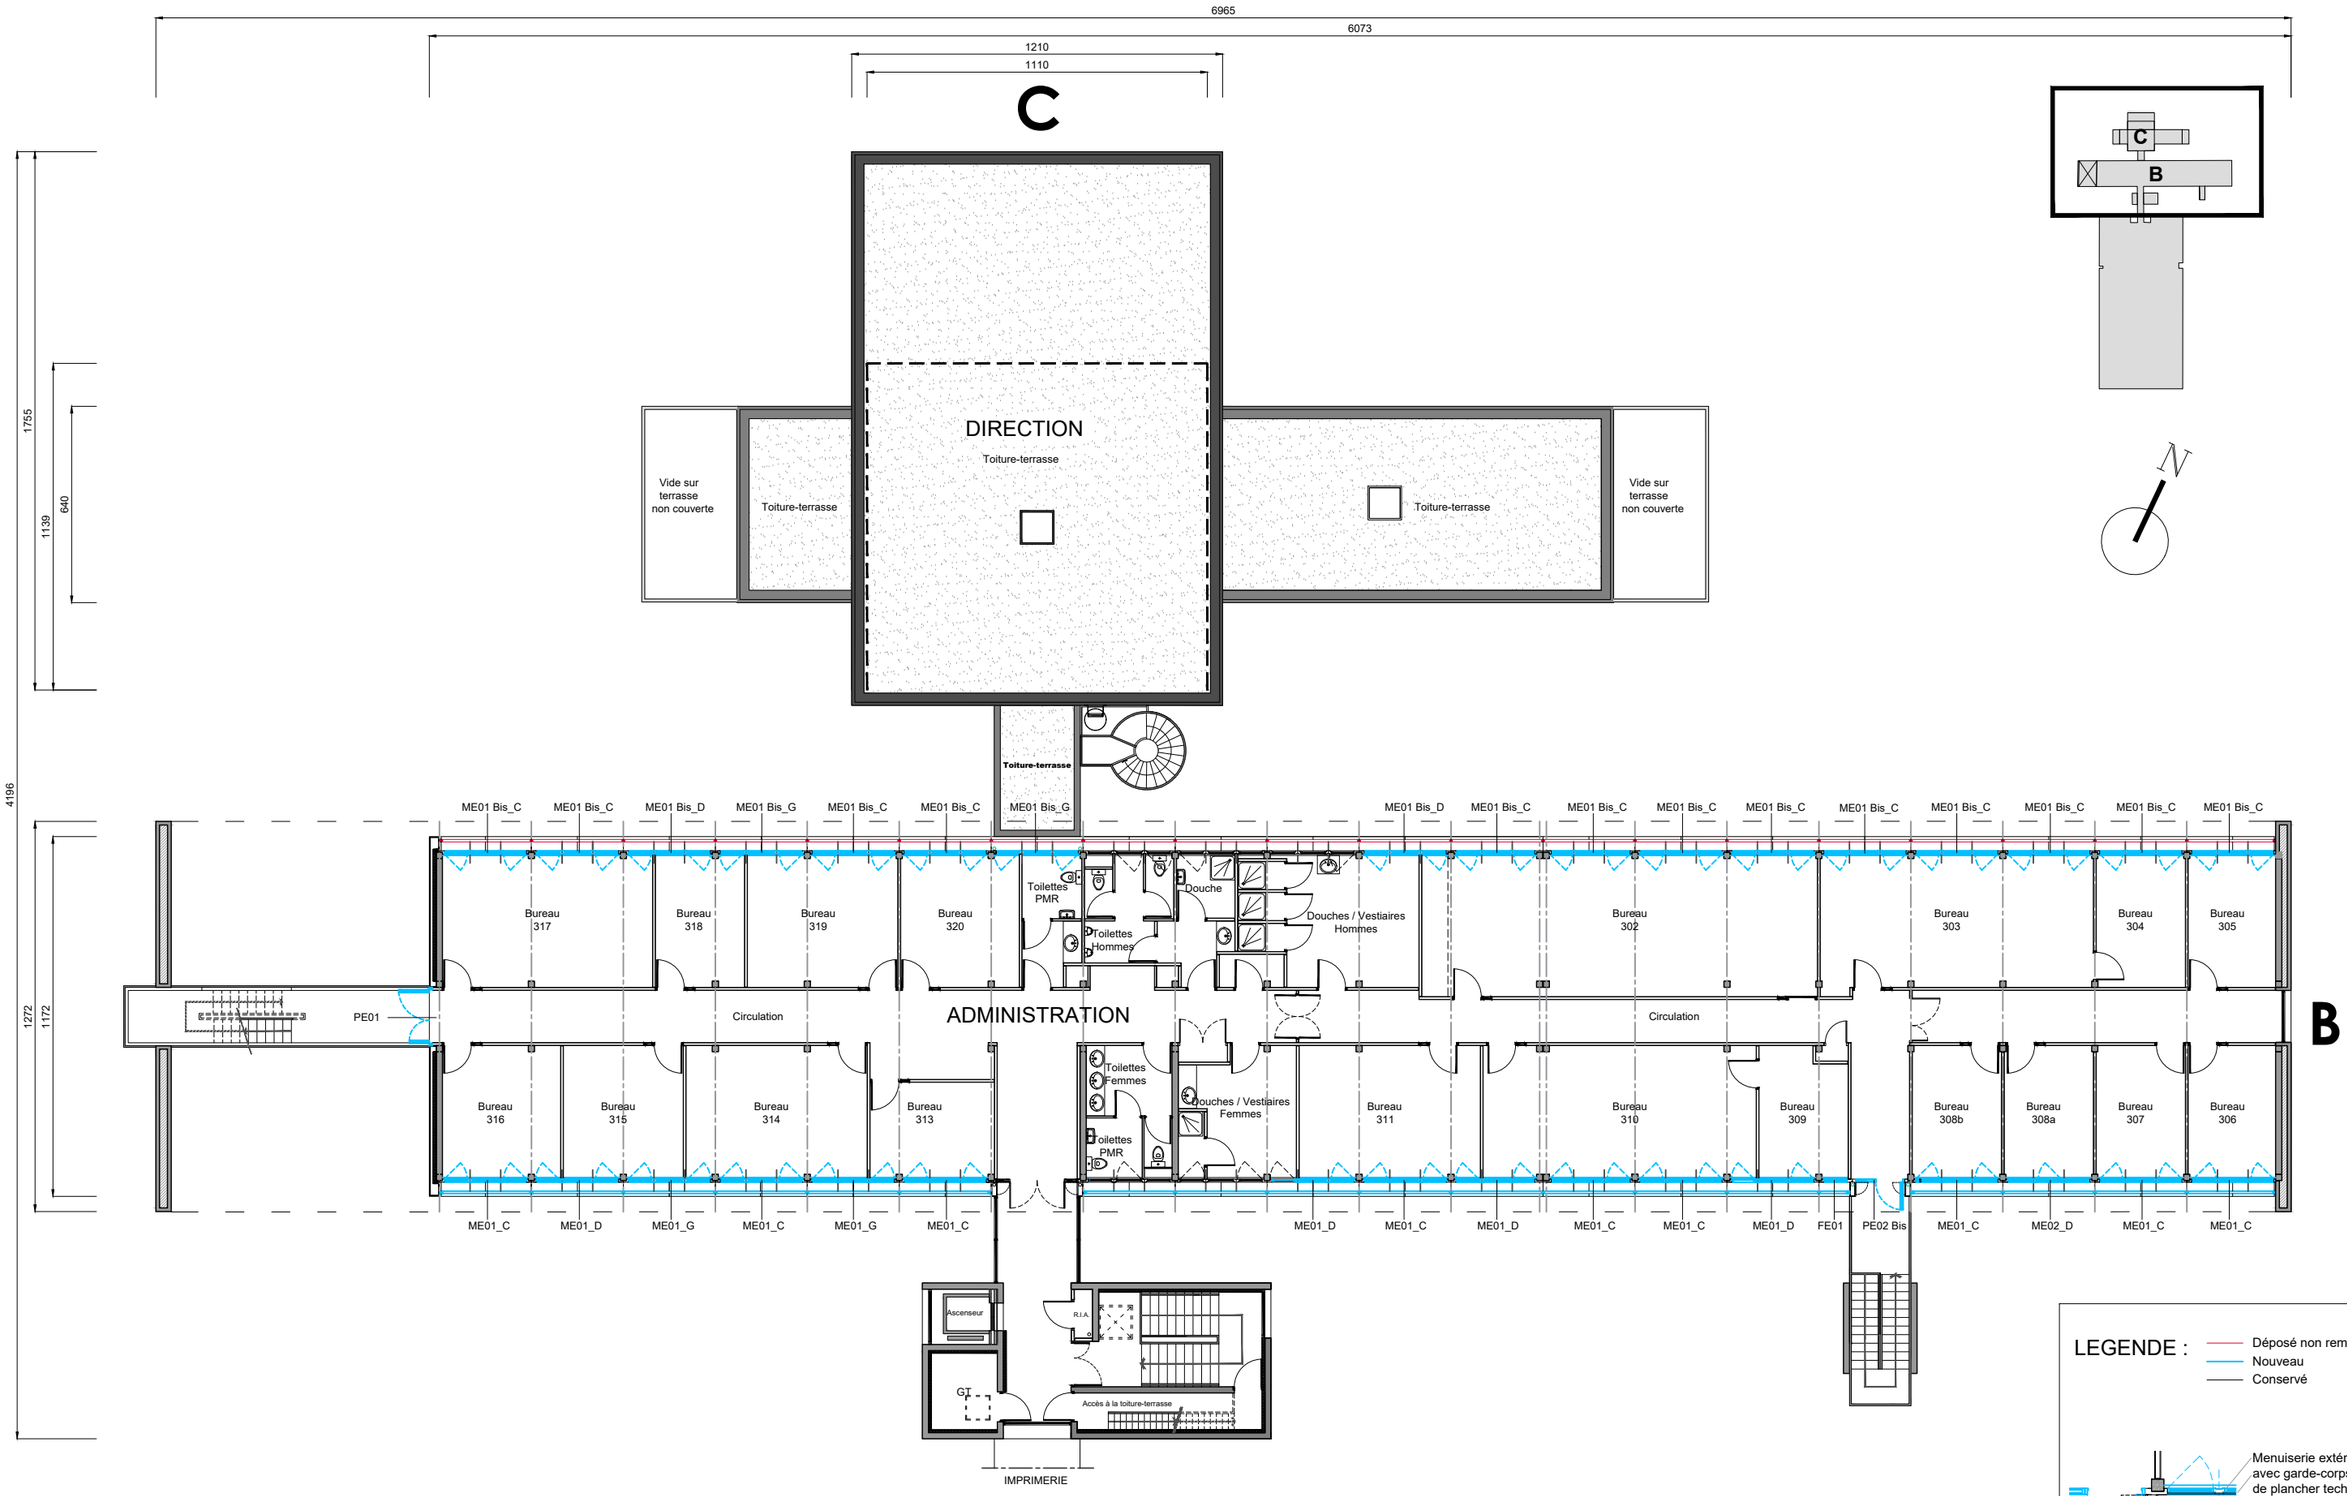

BOD_SIA_PRO_Carnet300_apres-echangeEntrepriseMEN.dwg

DGAC - Service de l'Information Aéronautique (DSNA - Grand-Sud-Ouest)

BORDEAUX - SIA - BÂTIMENTS B et C - Rénovation thermique des façades

ARCH


304

Projet

Plan Projet du R+3
Bâtiments B et C

A	A3
30/06/2026	1/200


SNIA_200e.ctb

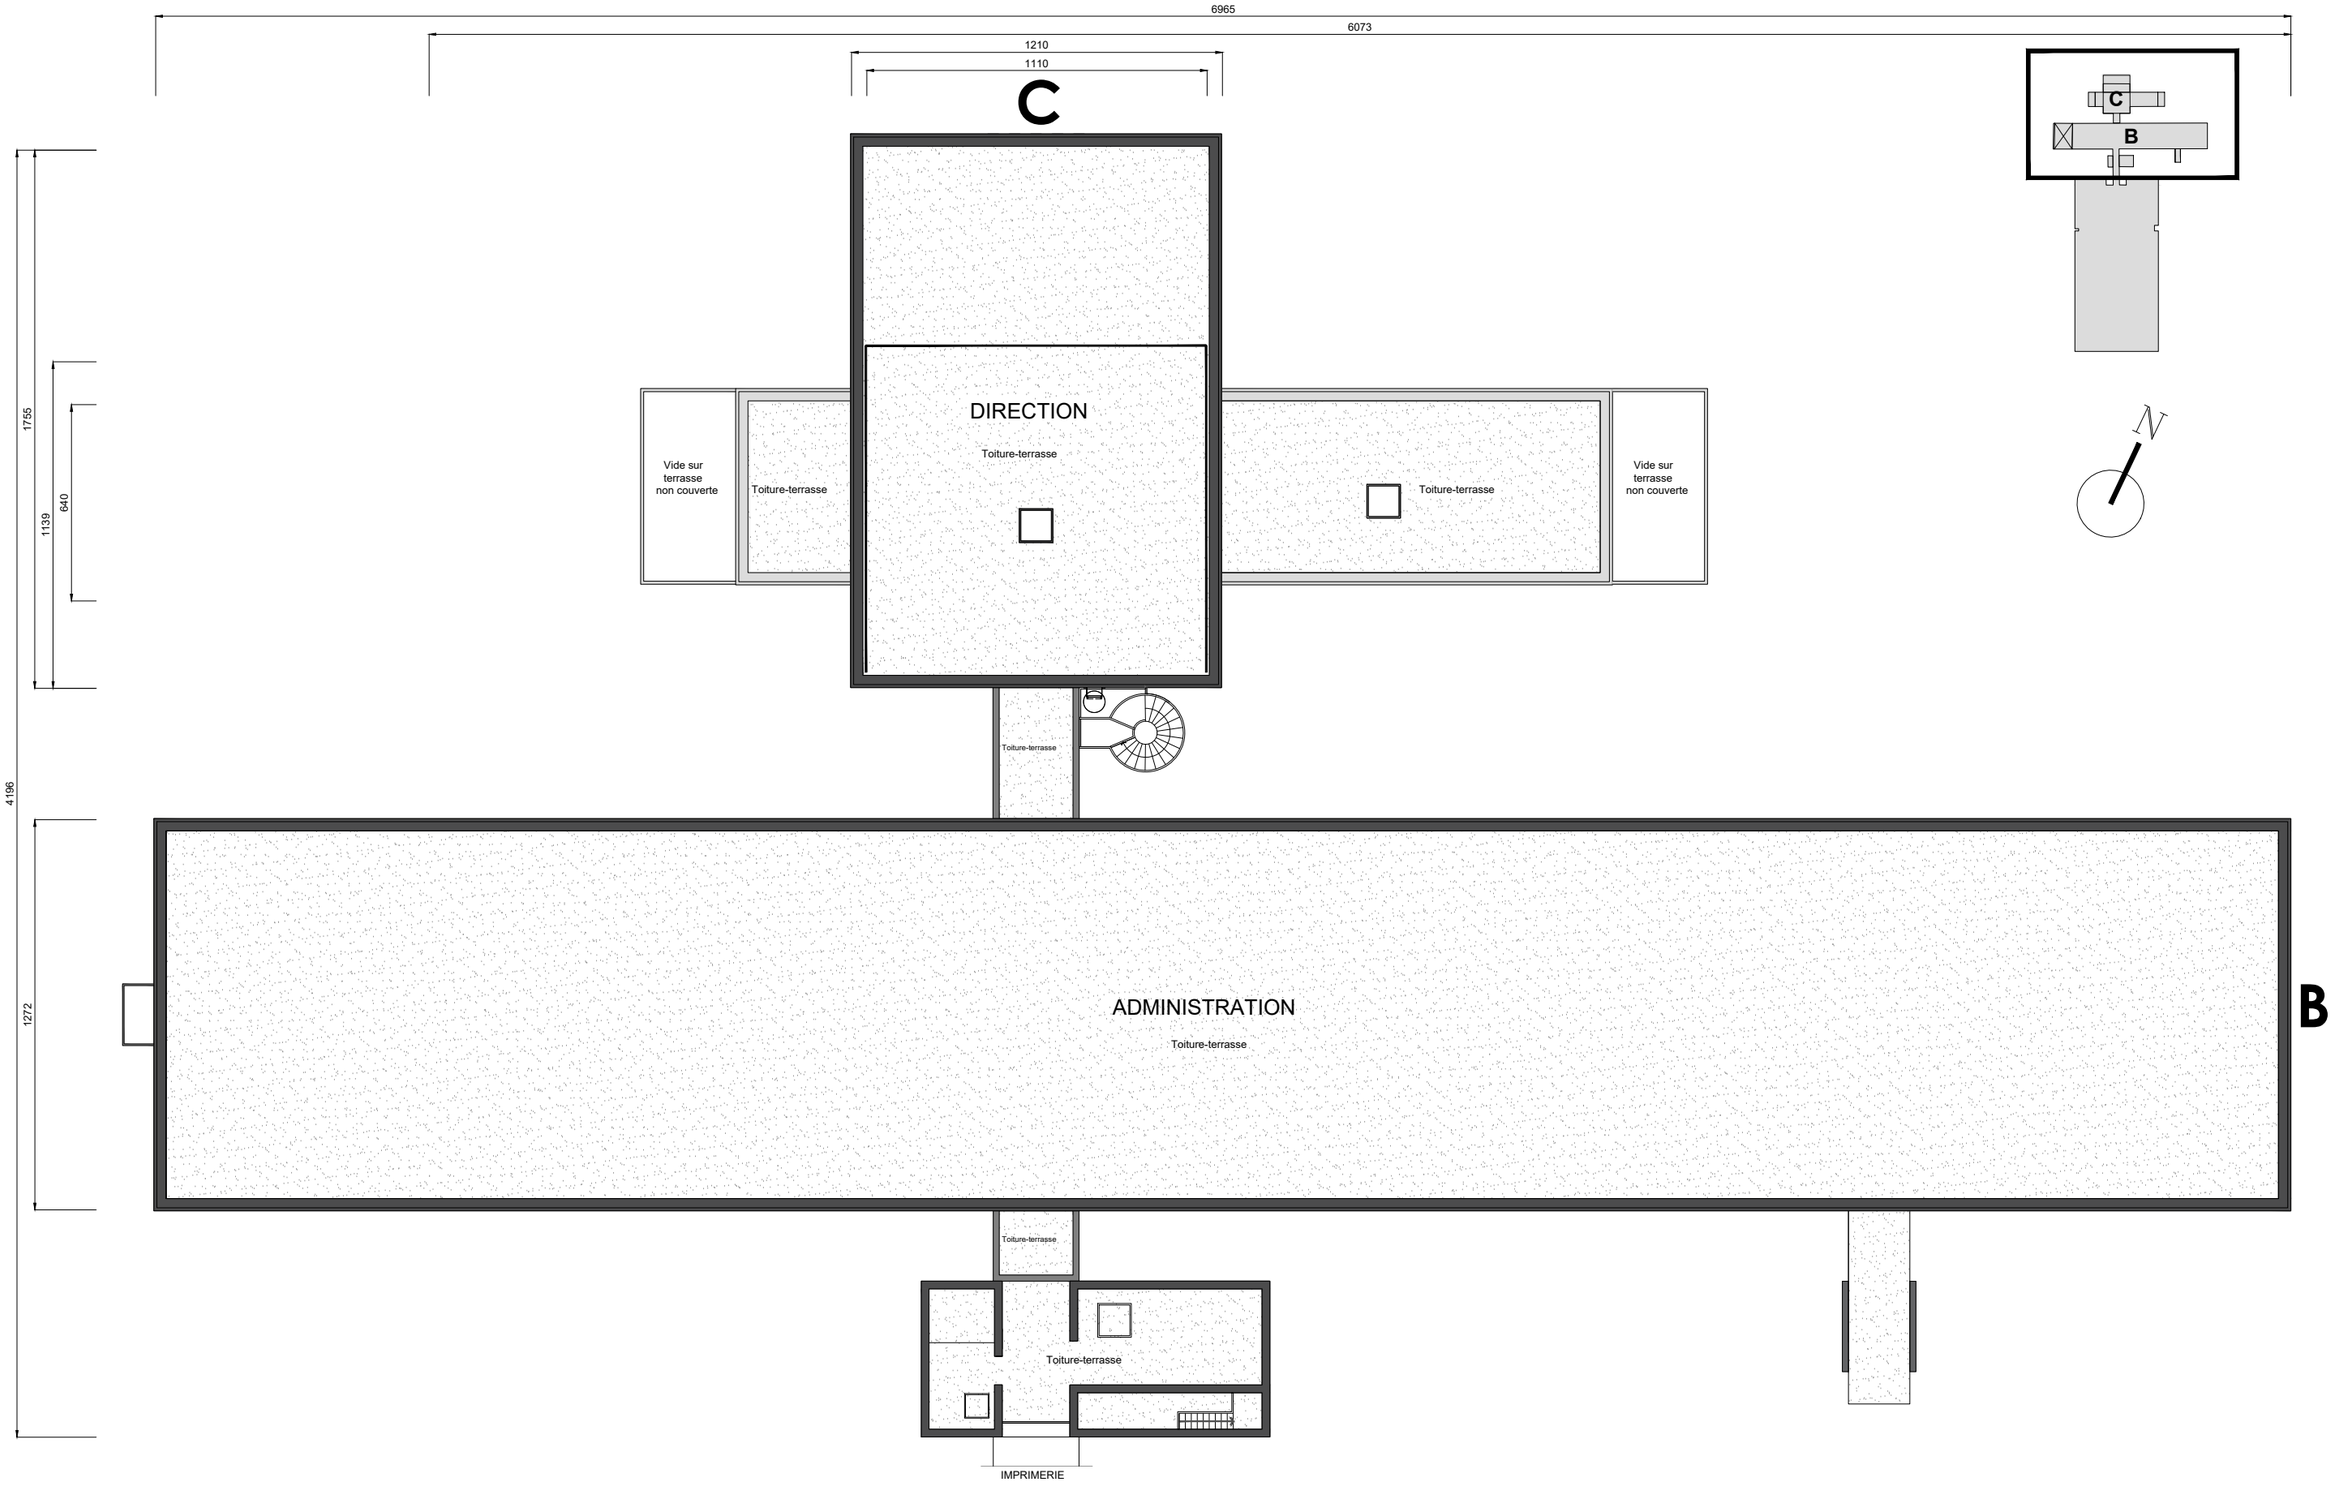


BOD_SIA_PRO_Carnet300_apres-echangeEntrepriseMEN.dwg

dgac SNIA	**DGAC - Service de l'Information Aéronautique** (DSNA - Grand-Sud-Ouest) BORDEAUX - SIA - BÂTIMENTS B et C - Rénovation thermique des façades	ARCH 305	Projet Plan de Toitures Bâtiments B et C	**A** **30/06/2026**	**A3** **1/200**

SNIA_200e.ctb

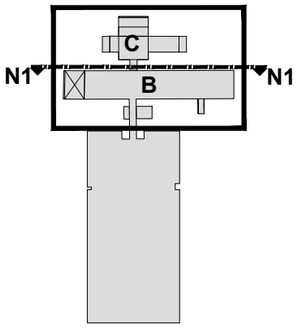

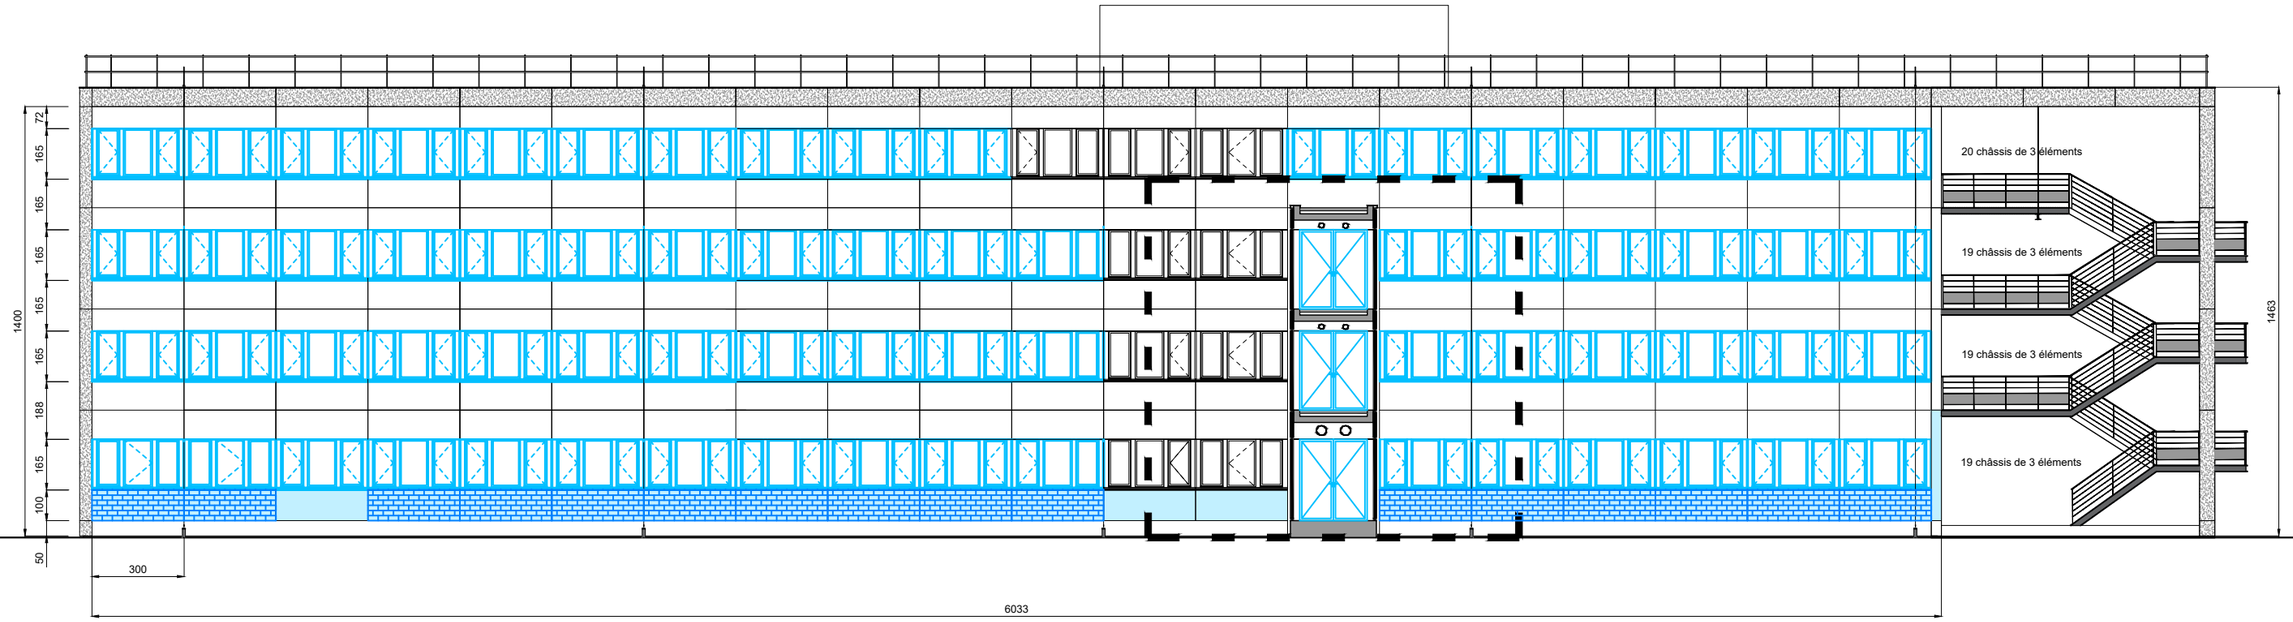

LEGENDE :

Menuiseries extérieures
(du RDC au 3ème Etage)


Isolation Thermique Extérieure
sous bardage (allège RDC)
sur maçonnerie exi. / à créer


Portes intérieures
(RDC,R+1 et R+2)

DGAC - Service de l'Information Aéronautique (DSNA - Grand-Sud-Ouest) BORDEAUX - SIA - BÂTIMENTS B et C - Rénovation thermique des façades	ARCH 310	Projet Elévation Nord Projet - Entrée Administration Bâtiment B	**A** **30/06/2026**	**A3** **1/200**


BOD_SIA_PRO_Carnet300_apres-echangeEntrepriseMEN.dwg

SNIA_200e.ctb

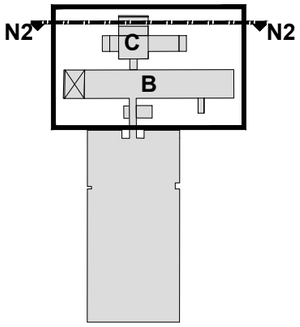

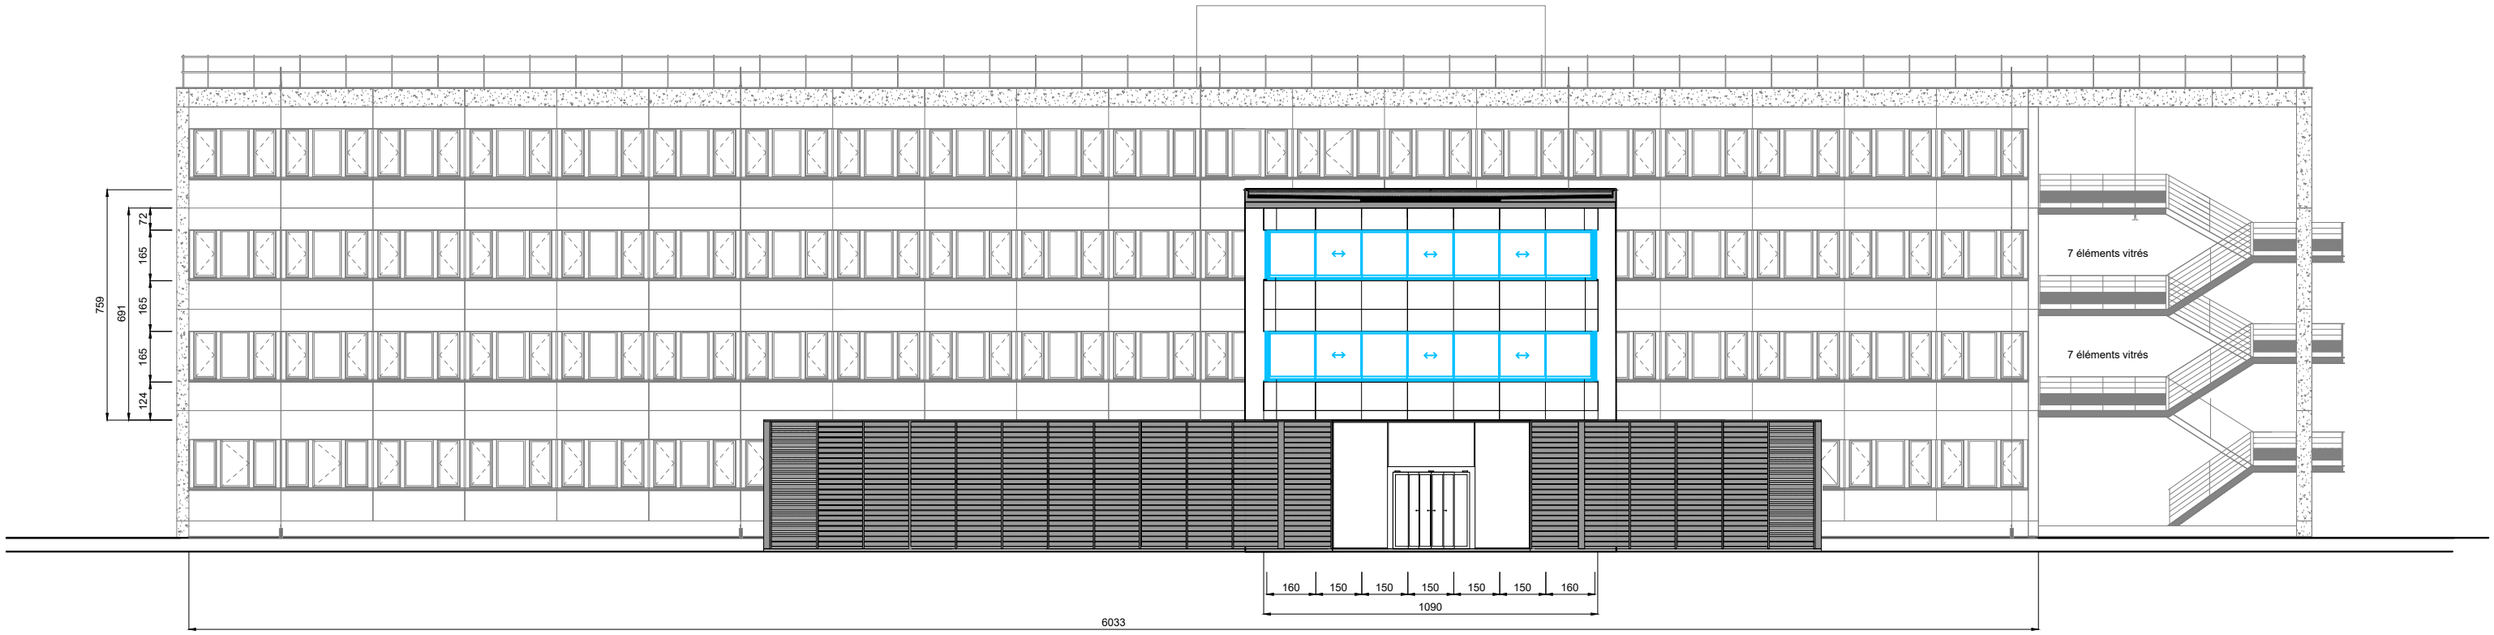

LEGENDE :

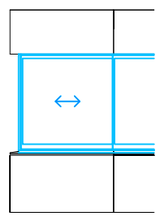



Menuiseries extérieures

dgac SNIA	**DGAC - Service de l'Information Aéronautique** (DSNA - Grand-Sud-Ouest) BORDEAUX - SIA - BÂTIMENTS B et C - Rénovation thermique des façades	ARCH 311	Projet Elévation Nord Projet - Entrée Direction Bâtiment C	**A** **30/06/2026**	**A3** **1/200**

BOD_SIA_PRO_Carnet300_apres-echongeEntrepriseMEN.dwg

SNIA_200e.ctb

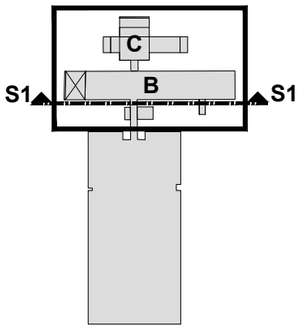

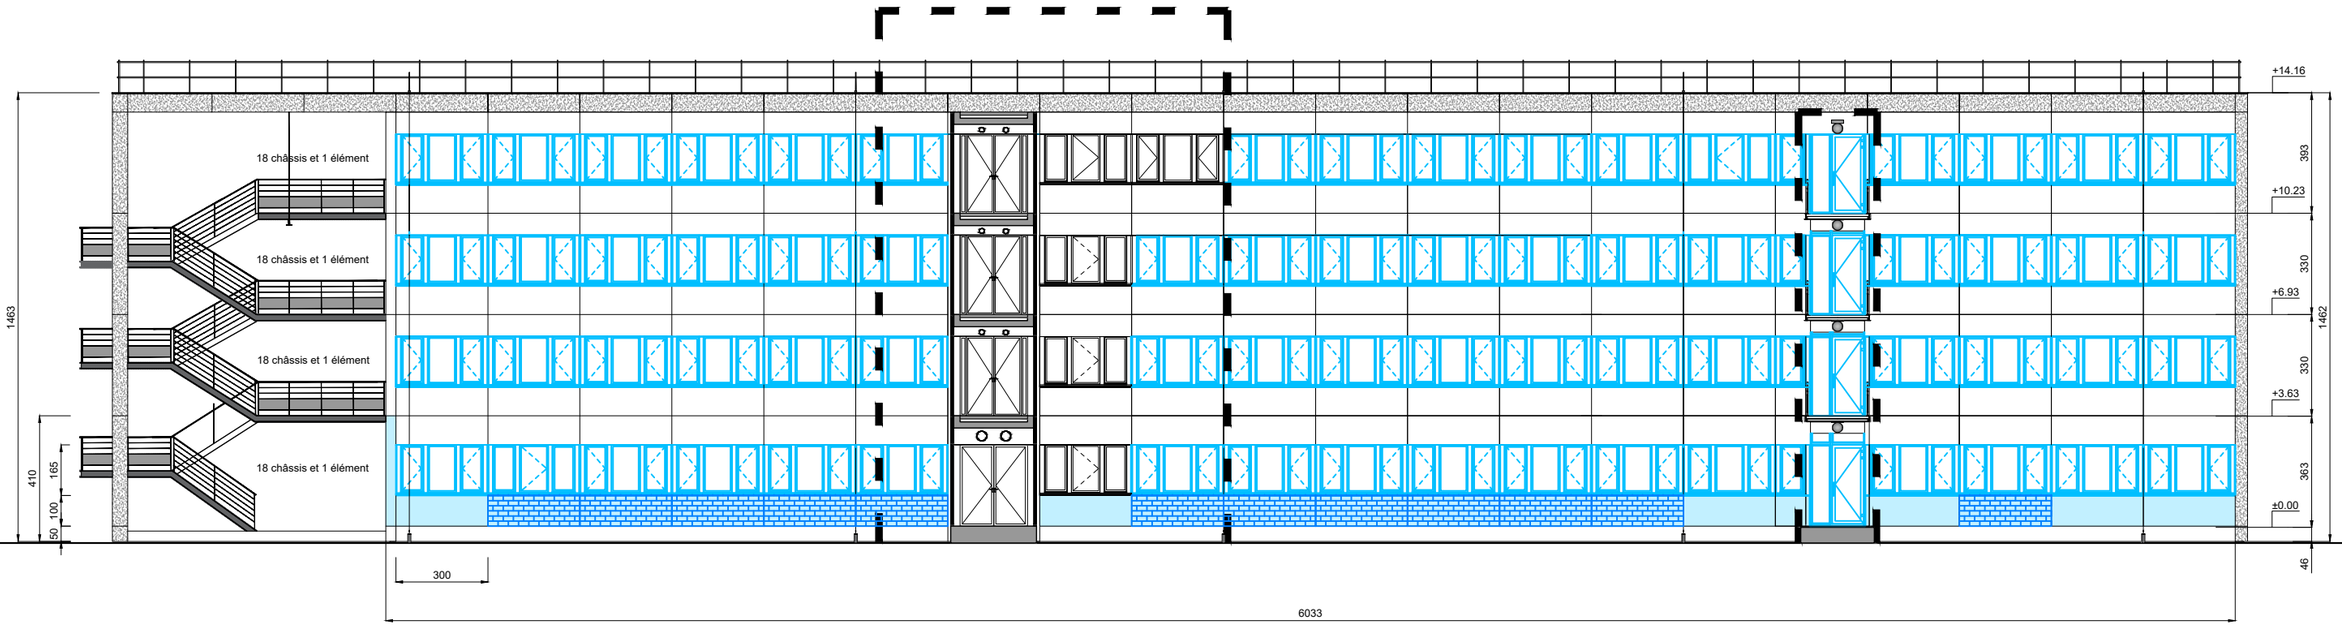

LEGENDE :

Menuiseries extérieures
(du RDC au 3ème Etage)
avec Brises-soleil extérieurs


Isolation Thermique Extérieure
sous bardage (allège RDC)
sur maçonnerie exi. / à créer


Portes extérieures
(du RDC au 3ème Etage)

dgac SNIA	**DGAC - Service de l'Information Aéronautique** (DSNA - Grand-Sud-Ouest) BORDEAUX - SIA - BÂTIMENTS B et C - Rénovation thermique des façades	ARCH 312	Projet Elévation Sud Projet - Accès Etages SIA Bâtiment B	**A** **30/06/2026**	**A3** **1/200**


BOD_SIA_PRO_Carnet300_apres-echangeEntrepriseMEN.dwg

SNIA_200e.ctb

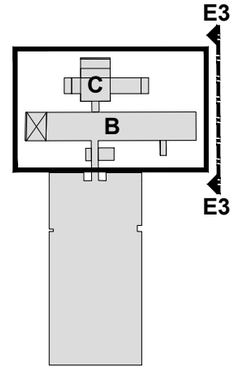

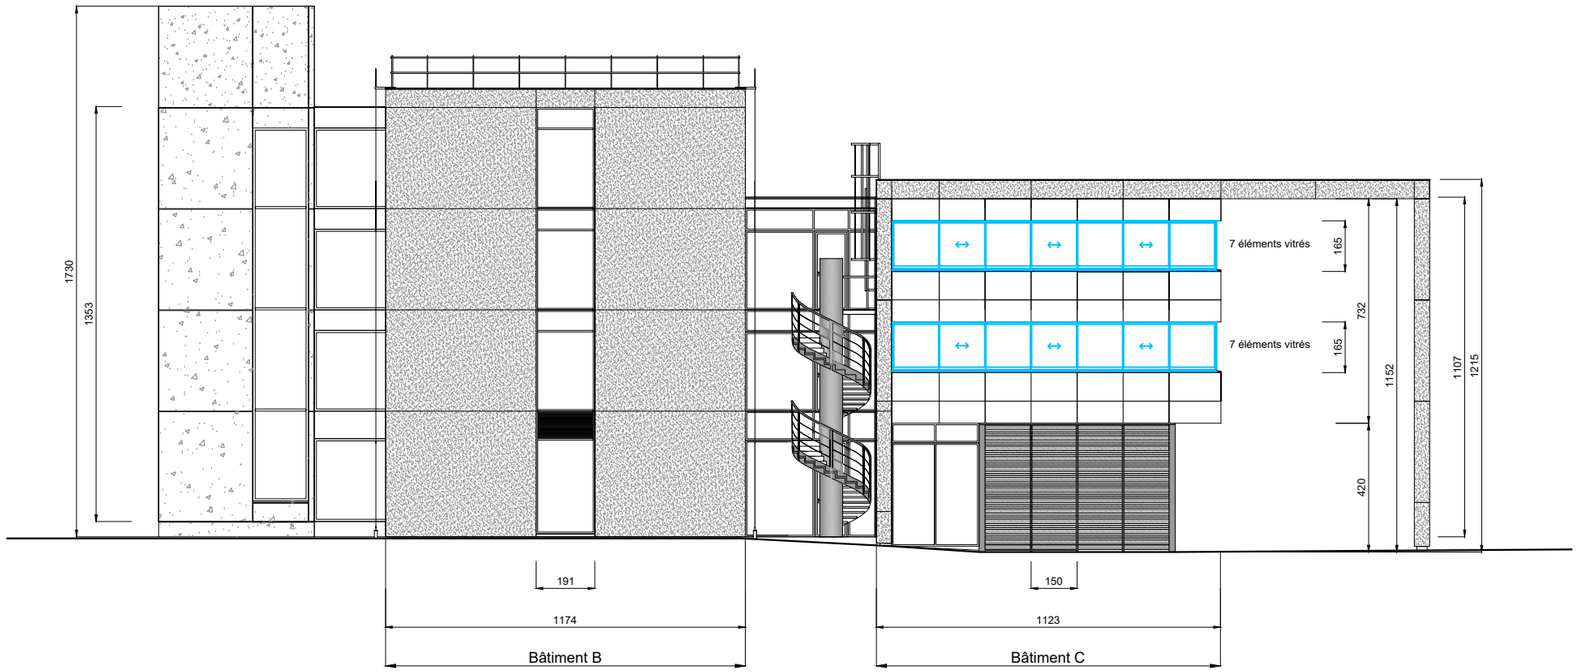

LEGENDE :

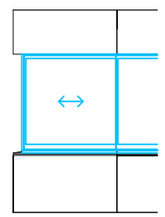



Menuiseries extérieures

BOD_SIA_PRO_Carnet300_apres-echangeEntrepriseMEN.dwg

DGAC - Service de l'Information Aéronautique (DSNA - Grand-Sud-Ouest) BORDEAUX - SIA - BÂTIMENTS B et C - Rénovation thermique des façades	ARCH 313	Projet Elévation Est Projet Bâtiments B et C	**A** **30/06/2026**	**A3** **1/200**

SNIA_200e.ctb

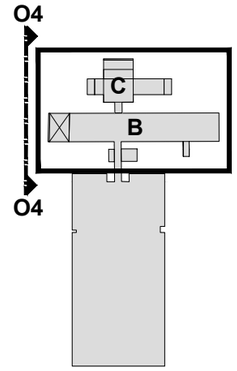

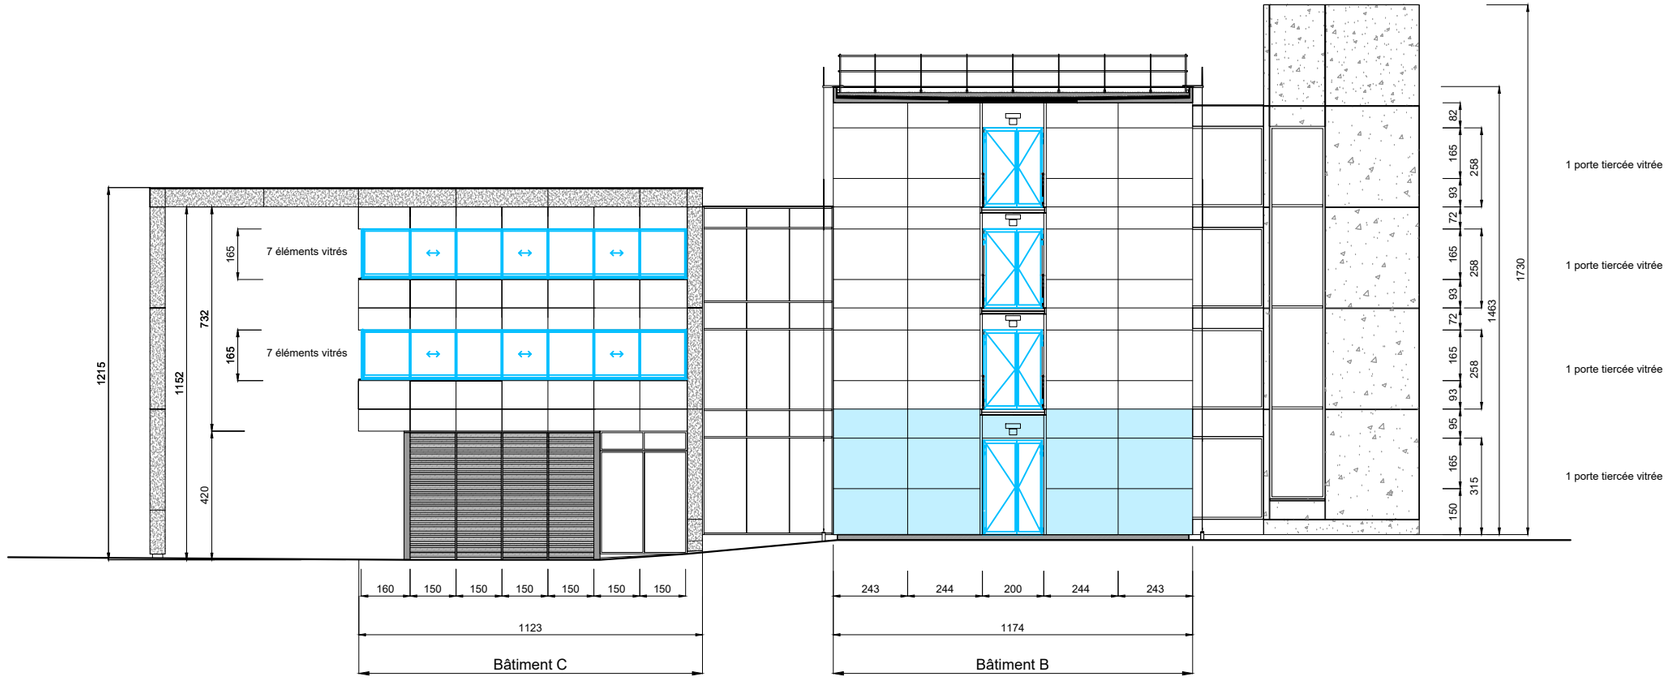

LEGENDE :

Menuiseries extérieures
Bâtiment C


Isolation Thermique Extérieure
sous bardage (RDC)
existant conservé


Portes extérieures
Bâtiment B
(du RDC au R+3)

BOD_SIA_PRO_Carnet300_apres-echangeEntrepriseMEN.dwg


DGAC - Service de l'Information Aéronautique (DSNA - Grand-Sud-Ouest) BORDEAUX - SIA - BÂTIMENTS B et C - Rénovation thermique des façades	ARCH 314	Projet Elévation Ouest Projet Bâtiments B et C	**A** **30/06/2026**	**A3** **1/200**

SNIA_200e.ctb

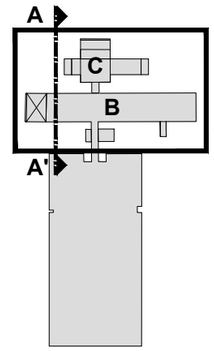

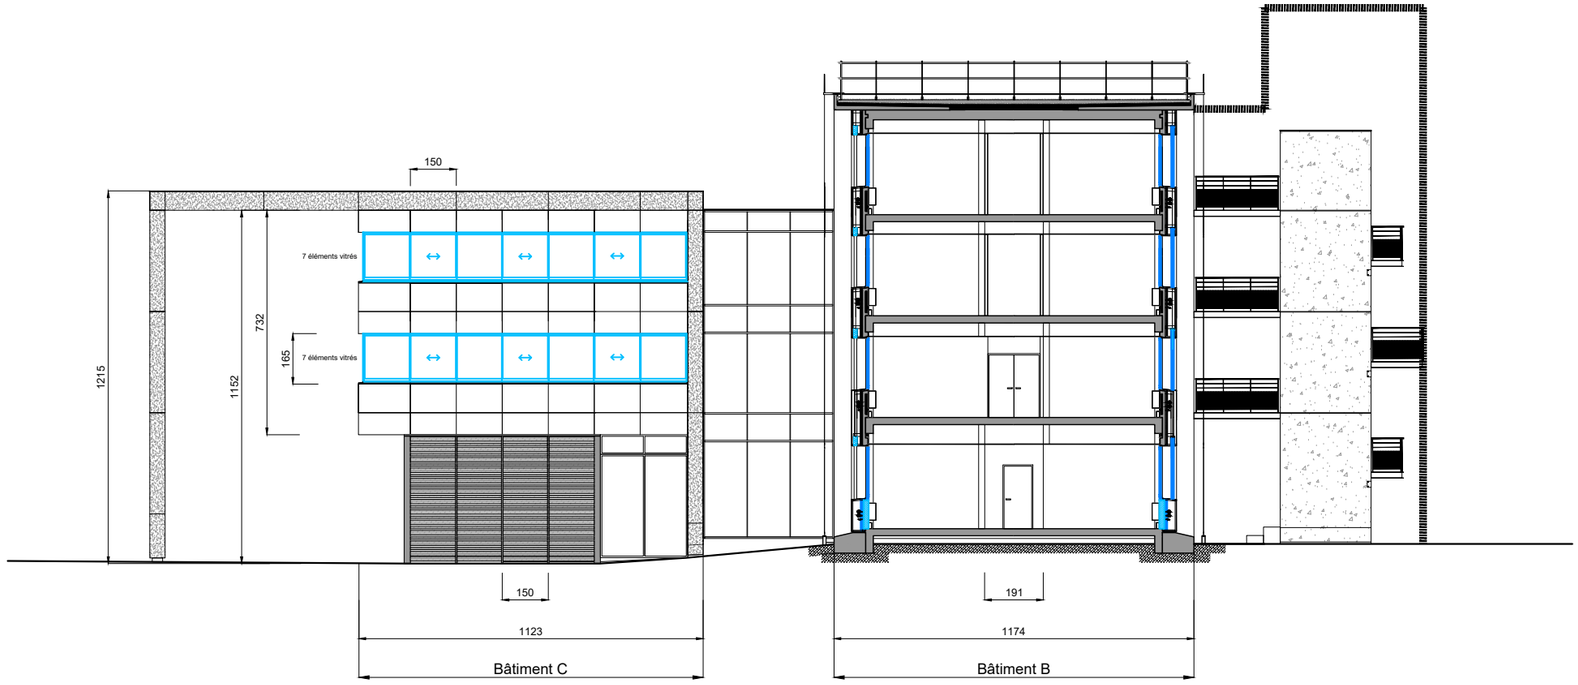


LEGENDE :
- Déposé
- Nouveau
- Conservé

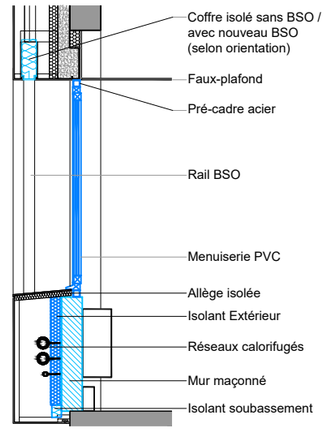


BOD_SIA_PRO_Carnet300_apres-echangeEntrepriseMEN.dwg


DGAC - Service de l'Information Aéronautique (DSNA - Grand-Sud-Ouest) BORDEAUX - SIA - BÂTIMENTS B et C - Rénovation thermique des façades	ARCH 320	Projet Coupe transversale Nord-Sud Projet Bâtiment B	**A** **30/06/2026**	**A3** **1/200**

SNIA_200e.ctb

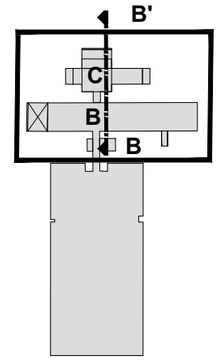

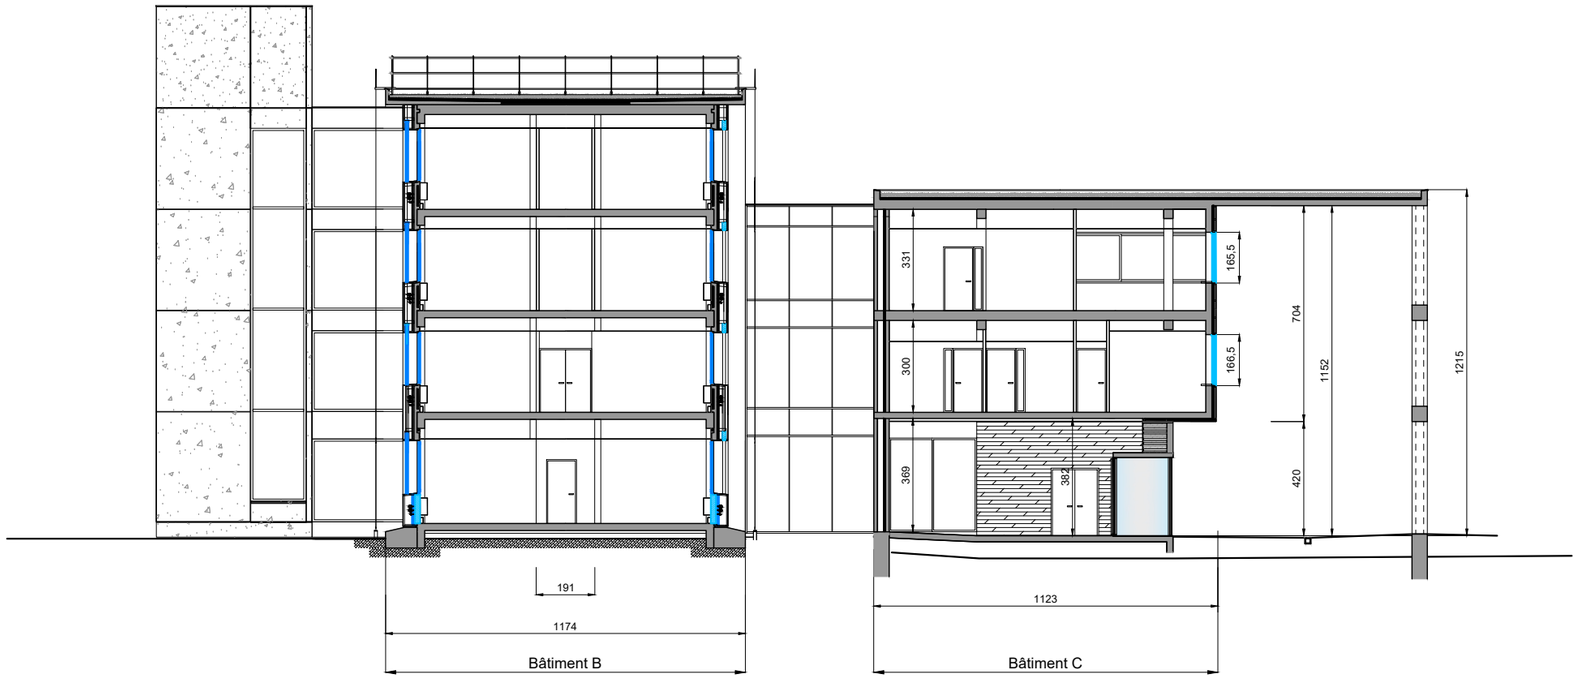


LEGENDE :
- Déposé
- Nouveau
- Conservé

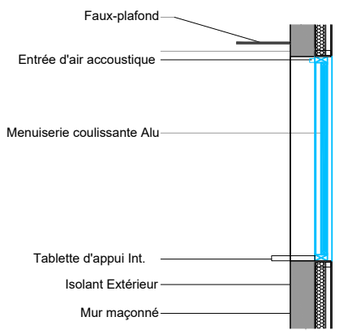


BOD_SIA_PRO_Carnet300_apres-echangeEntrepriseMEN.dwg

dgac SNIA	**DGAC - Service de l'Information Aéronautique** (DSNA - Grand-Sud-Ouest) BORDEAUX - SIA - BÂTIMENTS B et C - Rénovation thermique des façades	ARCH 321	Projet Coupe transversale Nord-Sud Bâtiments B et C	**A** **30/06/2026**	**A3** **1/200**


SNIA_200e.ctb

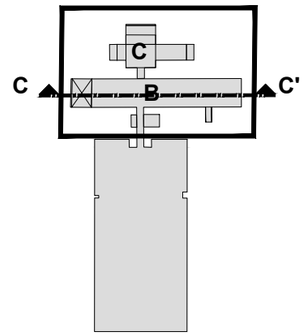

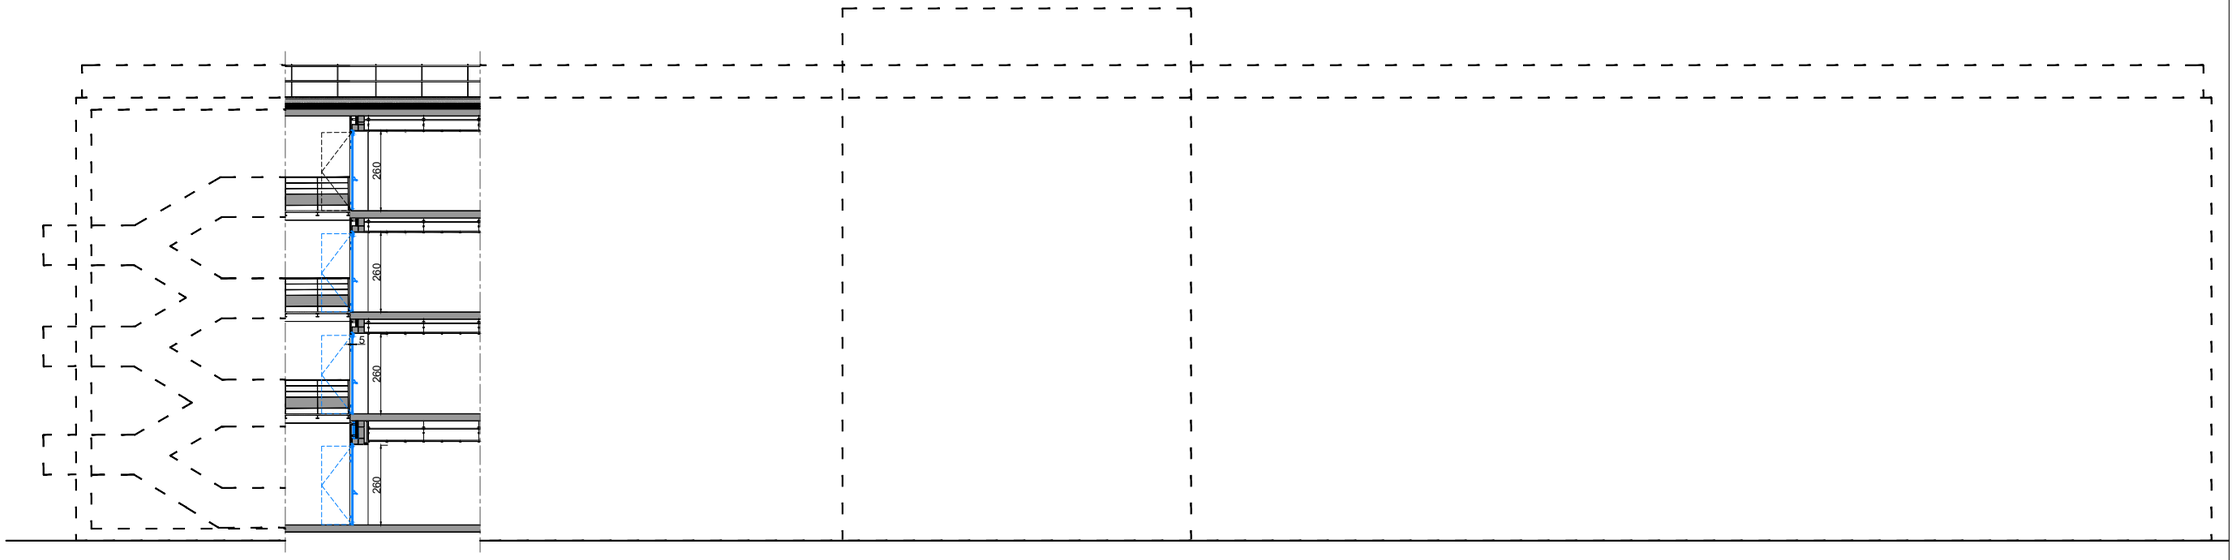

LEGENDE :

- Déposé
- Nouveau
- Conservé

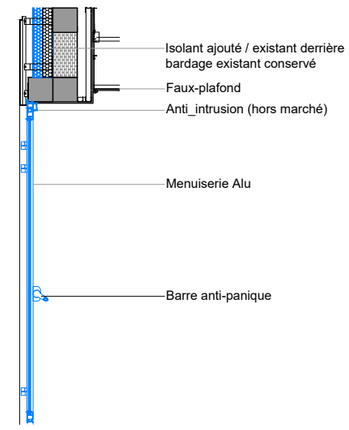


dgac SNIA	**DGAC - Service de l'Information Aéronautique** (DSNA - Grand-Sud-Ouest) BORDEAUX - SIA - BÂTIMENTS B et C - Rénovation thermique des façades	ARCH 322	Projet Coupe longitudinale Ouest Bâtiment B	**A** **30/06/2026**


A3

1/200

BOD_SIA_PRO_Carnet300_apres-echangeEntrepriseMEN.dwg


SNIA_200e.ctb

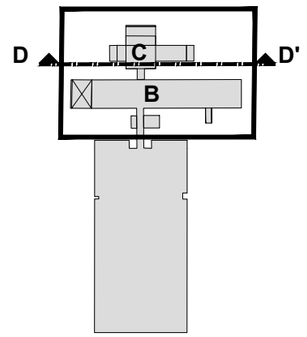

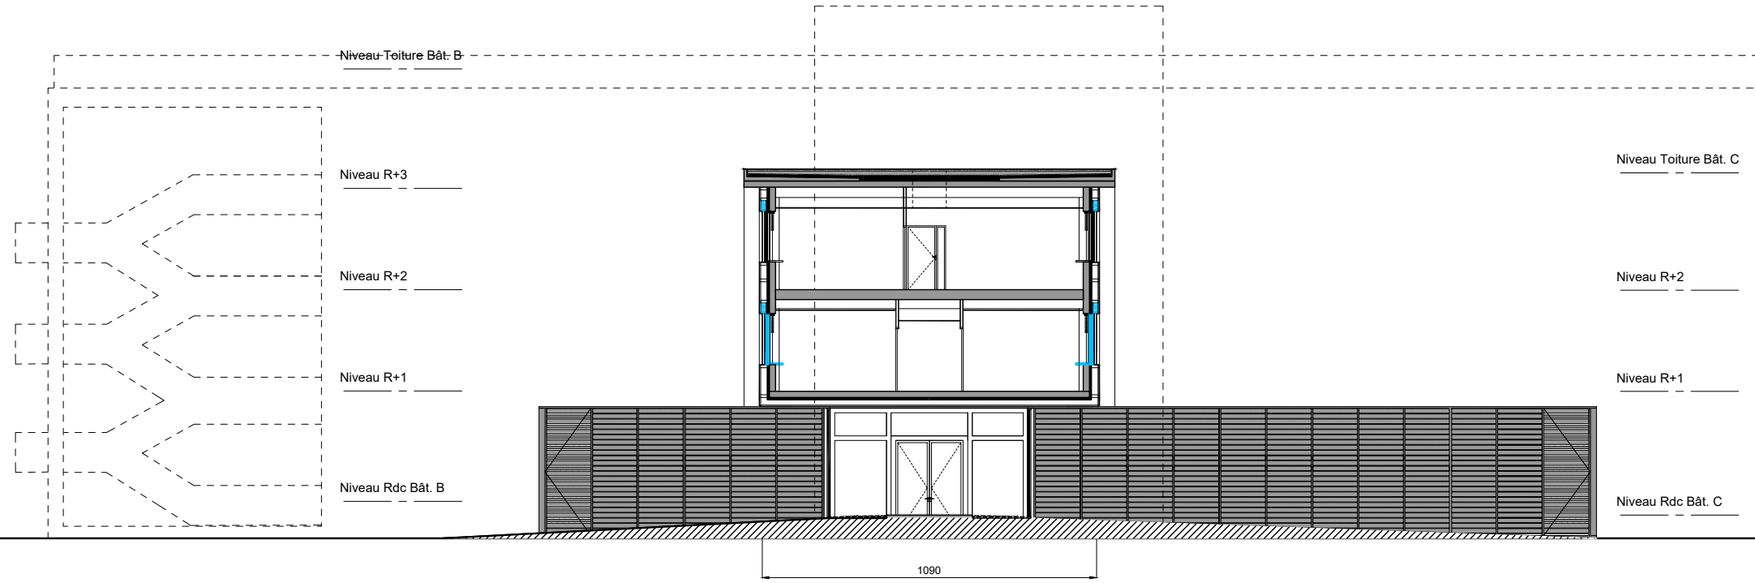

LEGENDE :

- Déposé non remplacé
- Nouveau
- Conservé

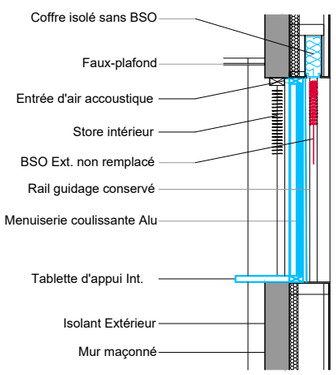

dgac SNIA	**DGAC - Service de l'Information Aéronautique** (DSNA - Grand-Sud-Ouest) BORDEAUX - SIA - BÂTIMENTS B et C - Rénovation thermique des façades	ARCH 323	Projet Coupe longitudinale Ouest-Est Bâtiment C	**A** **30/06/2026**	**A3** **1/200**

BOD_SIA_PRO_Carnet300_apres-echangeEntrepriseMEN.dwg

SNIA_200e.ctb