N°	Nom des plans
ARCH 400	Plan de repérage des coupes et détails bât. B et C
ARCH 401	Coupe trans. bâtB_Menuiseries ext. Nord RDC
ARCH 402	Coupe trans. bâtB_Menuiseries ext. Sud RDC
ARCH 403	Coupe trans. bâtB_Menuiseries ext. Nord Etages
ARCH 404	Coupe trans. bâtB_Menuiseries ext. Sud Etages
ARCH 405	Coupe trans. bâtC_Menuiseries ext. Nord
ARCH 406	Coupe trans. bâtB_Menuiseries ext. Est/Ouest
ARCH 410	Plan des nouvelles menuiseries int. Etages
ARCH 411	Coupe nouvelles menuiseries int. Etages
ARCH 412	Elévation nouvelles menuiseries int. Etages
ARCH 420	Coupe longi. bâtB_Bardage Ouest RDC
ARCH 430	Coupes longi. bâtB_Portes Ouest
ARCH 431	Plan_Portes Ouest
ARCH 432	Elévations_Portes Ouest
ARCH 433	Coupe trans. bâtB_Portes Sud-Est
ARCH 434	Plans_Portes Sud-Est
ARCH 435	Elévations_Portes Sud-Est
ARCH 440	Tableau récapitulatif des typologies de menuiseries

BOD_SIA_PRO_Carnet300.dwg

SNIA_100e.ctb

MINISTÈRE DES TRANSPORTS
Liberté
Égalité
Fraternité

dgac direction générale de l'Aviation civile

Maîtrise d'ouvrage :

Ministère des Transports

Direction Générale de l'Aviation Civile

Services de la Navigation Aérienne - Grand Sud-Ouest

Service de l'Information Aéronautique

BORDEAUX - SIA - BÂTIMENTS B et C
Rénovation thermique des façades



Projet

Détails de Menuiseries et d'Isolation
Administration et Direction

dgac SNIA

Assistance à maîtrise d'ouvrage :
Service National d'Ingénierie Aéroportuaire, représenté par
l'Unité Travaux et Maintenance - Pôle de Bordeaux-Mérignac
5 rue des avions Antoinette - TSA 85002 - 33688 MERIGNAC Cedex


Maîtrise d'oeuvre :
Service National d'Ingénierie Aéroportuaire, représenté par
le département Bâtiment, 82 rue des Pyrénées 75970 PARIS Cedex

Référence :

ARCH 400

Echelle : **variée**
Format : **A3**


Indice	Date	Observations/modifications	fait par	Vérifié par
A	30/06/2026	Première édition	PBD	PBT

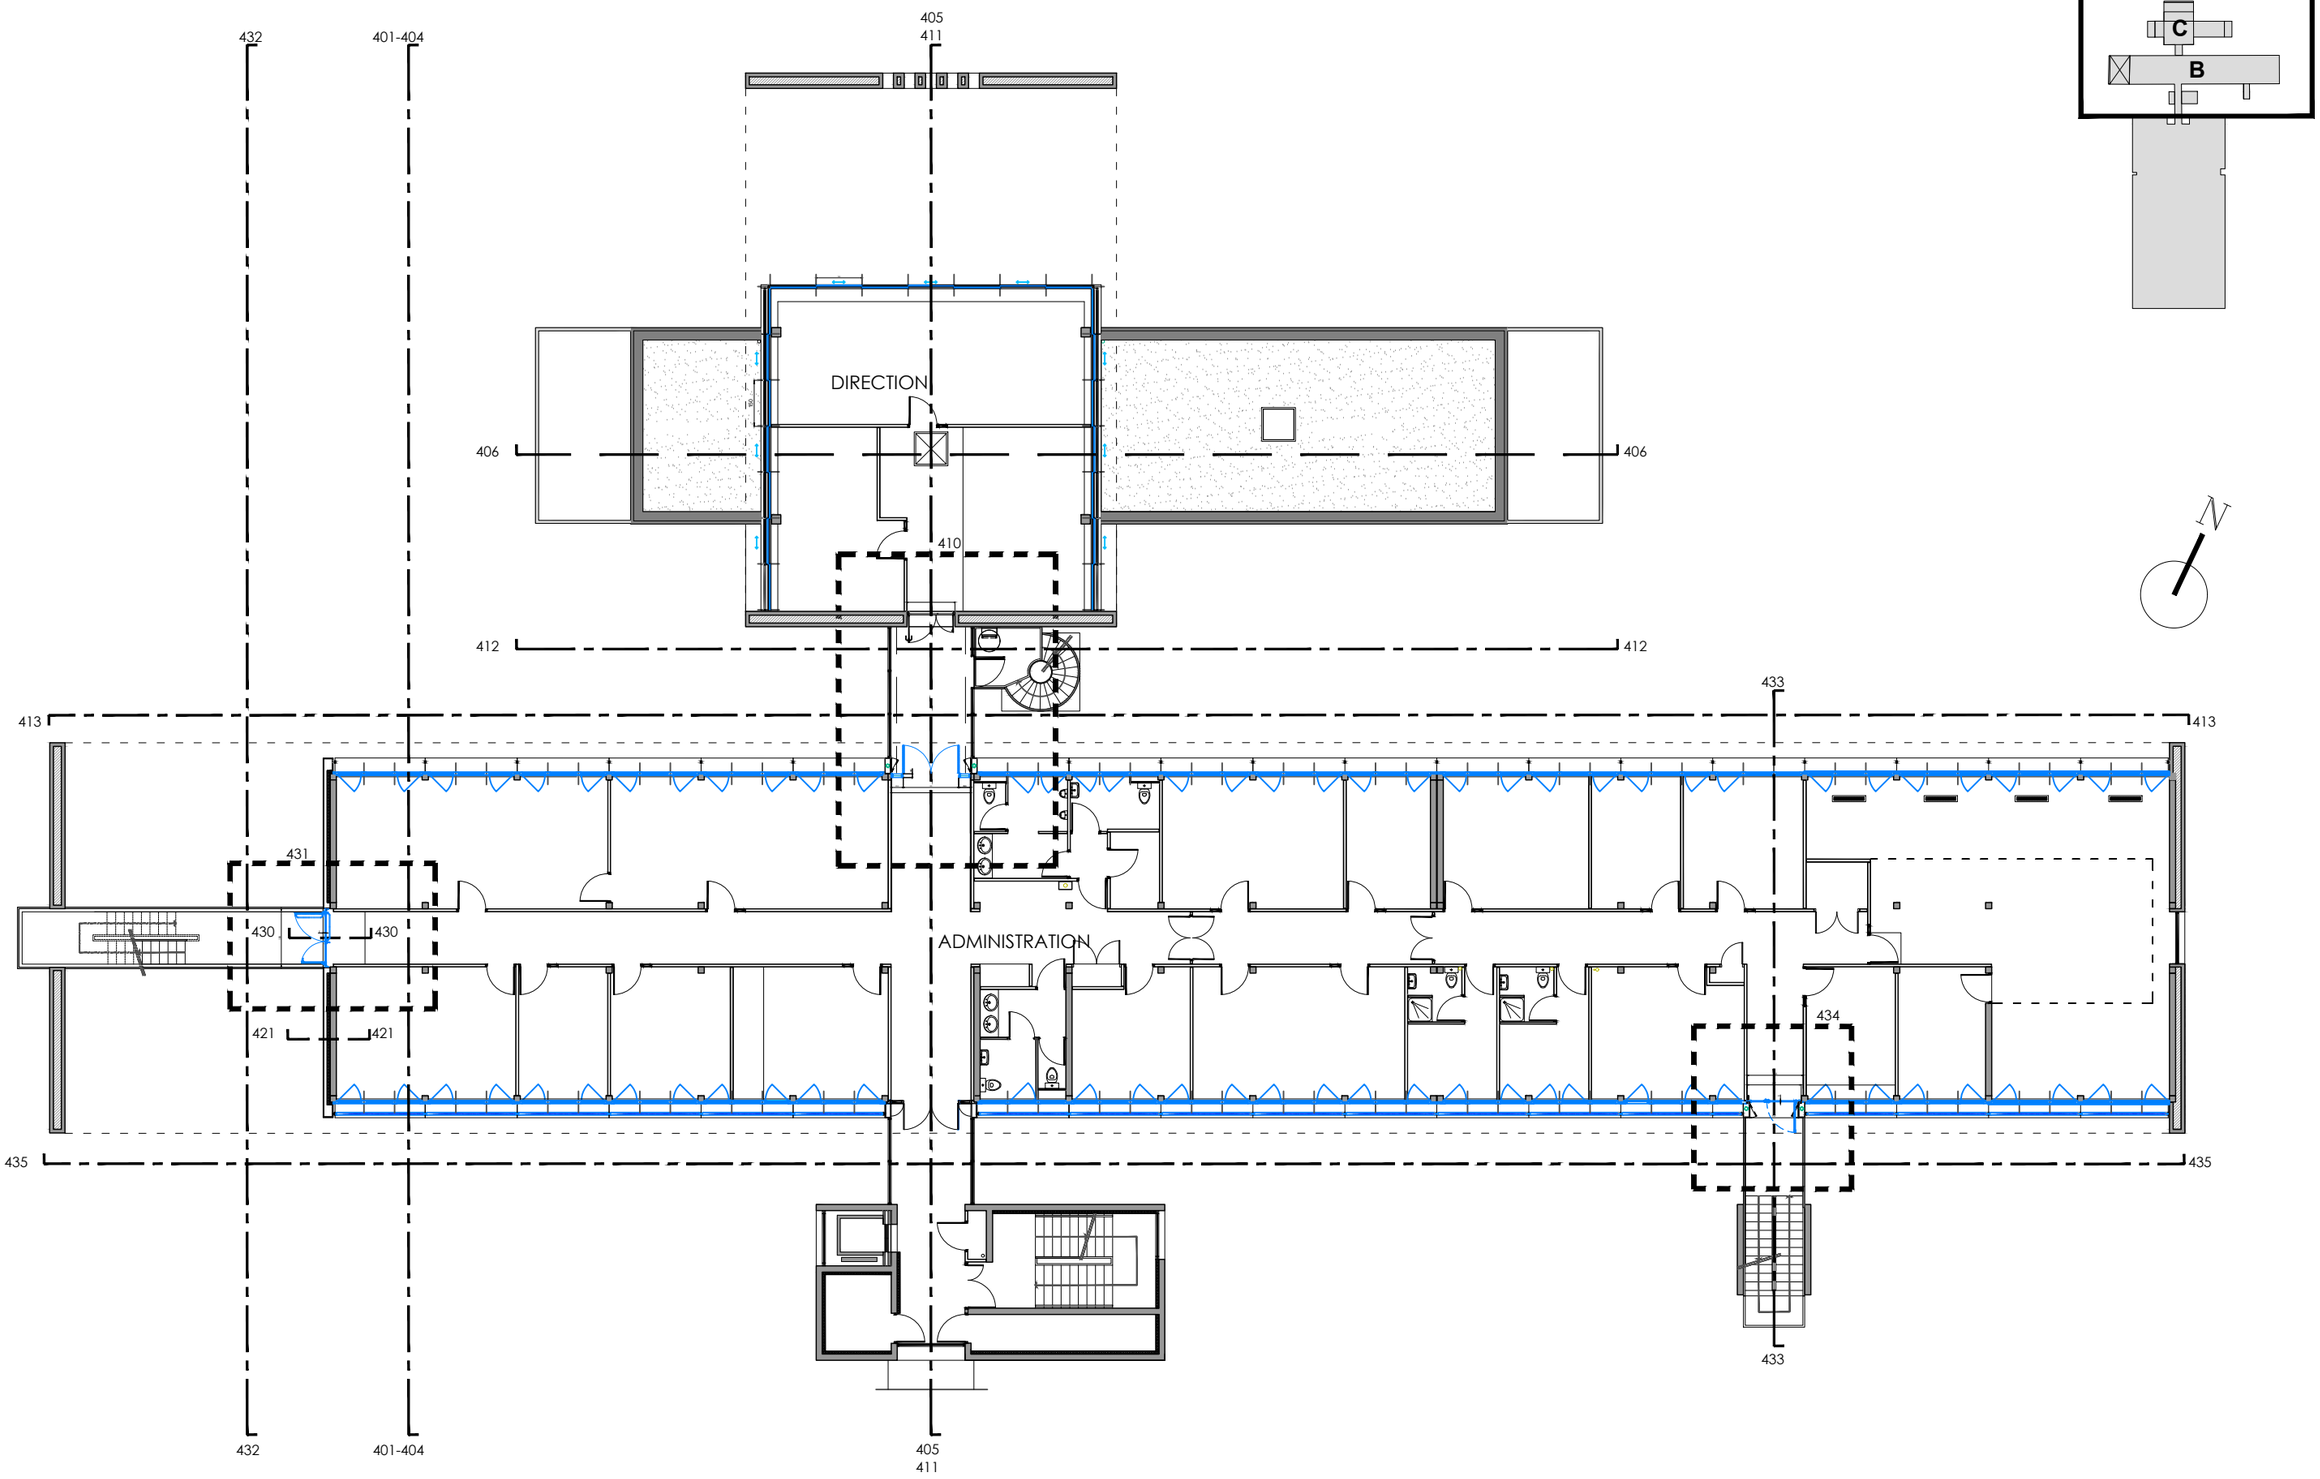



BOD_SIA_PRO_ Carnet400_v2.dwg

dgac SNIA	**DGAC - Service de l'Information Aéronautique** (DSNA - Grand-Sud-Ouest) BORDEAUX - SIA - BÂTIMENTS B et C - Rénovation thermique des façades	ARCH 400	Projet Plan de repérage des coupes et détails (niveau R+2) Bâtiments B et C	**A** **30/06/2026**	**A3** **1/200**

SNIA_200e.ctb

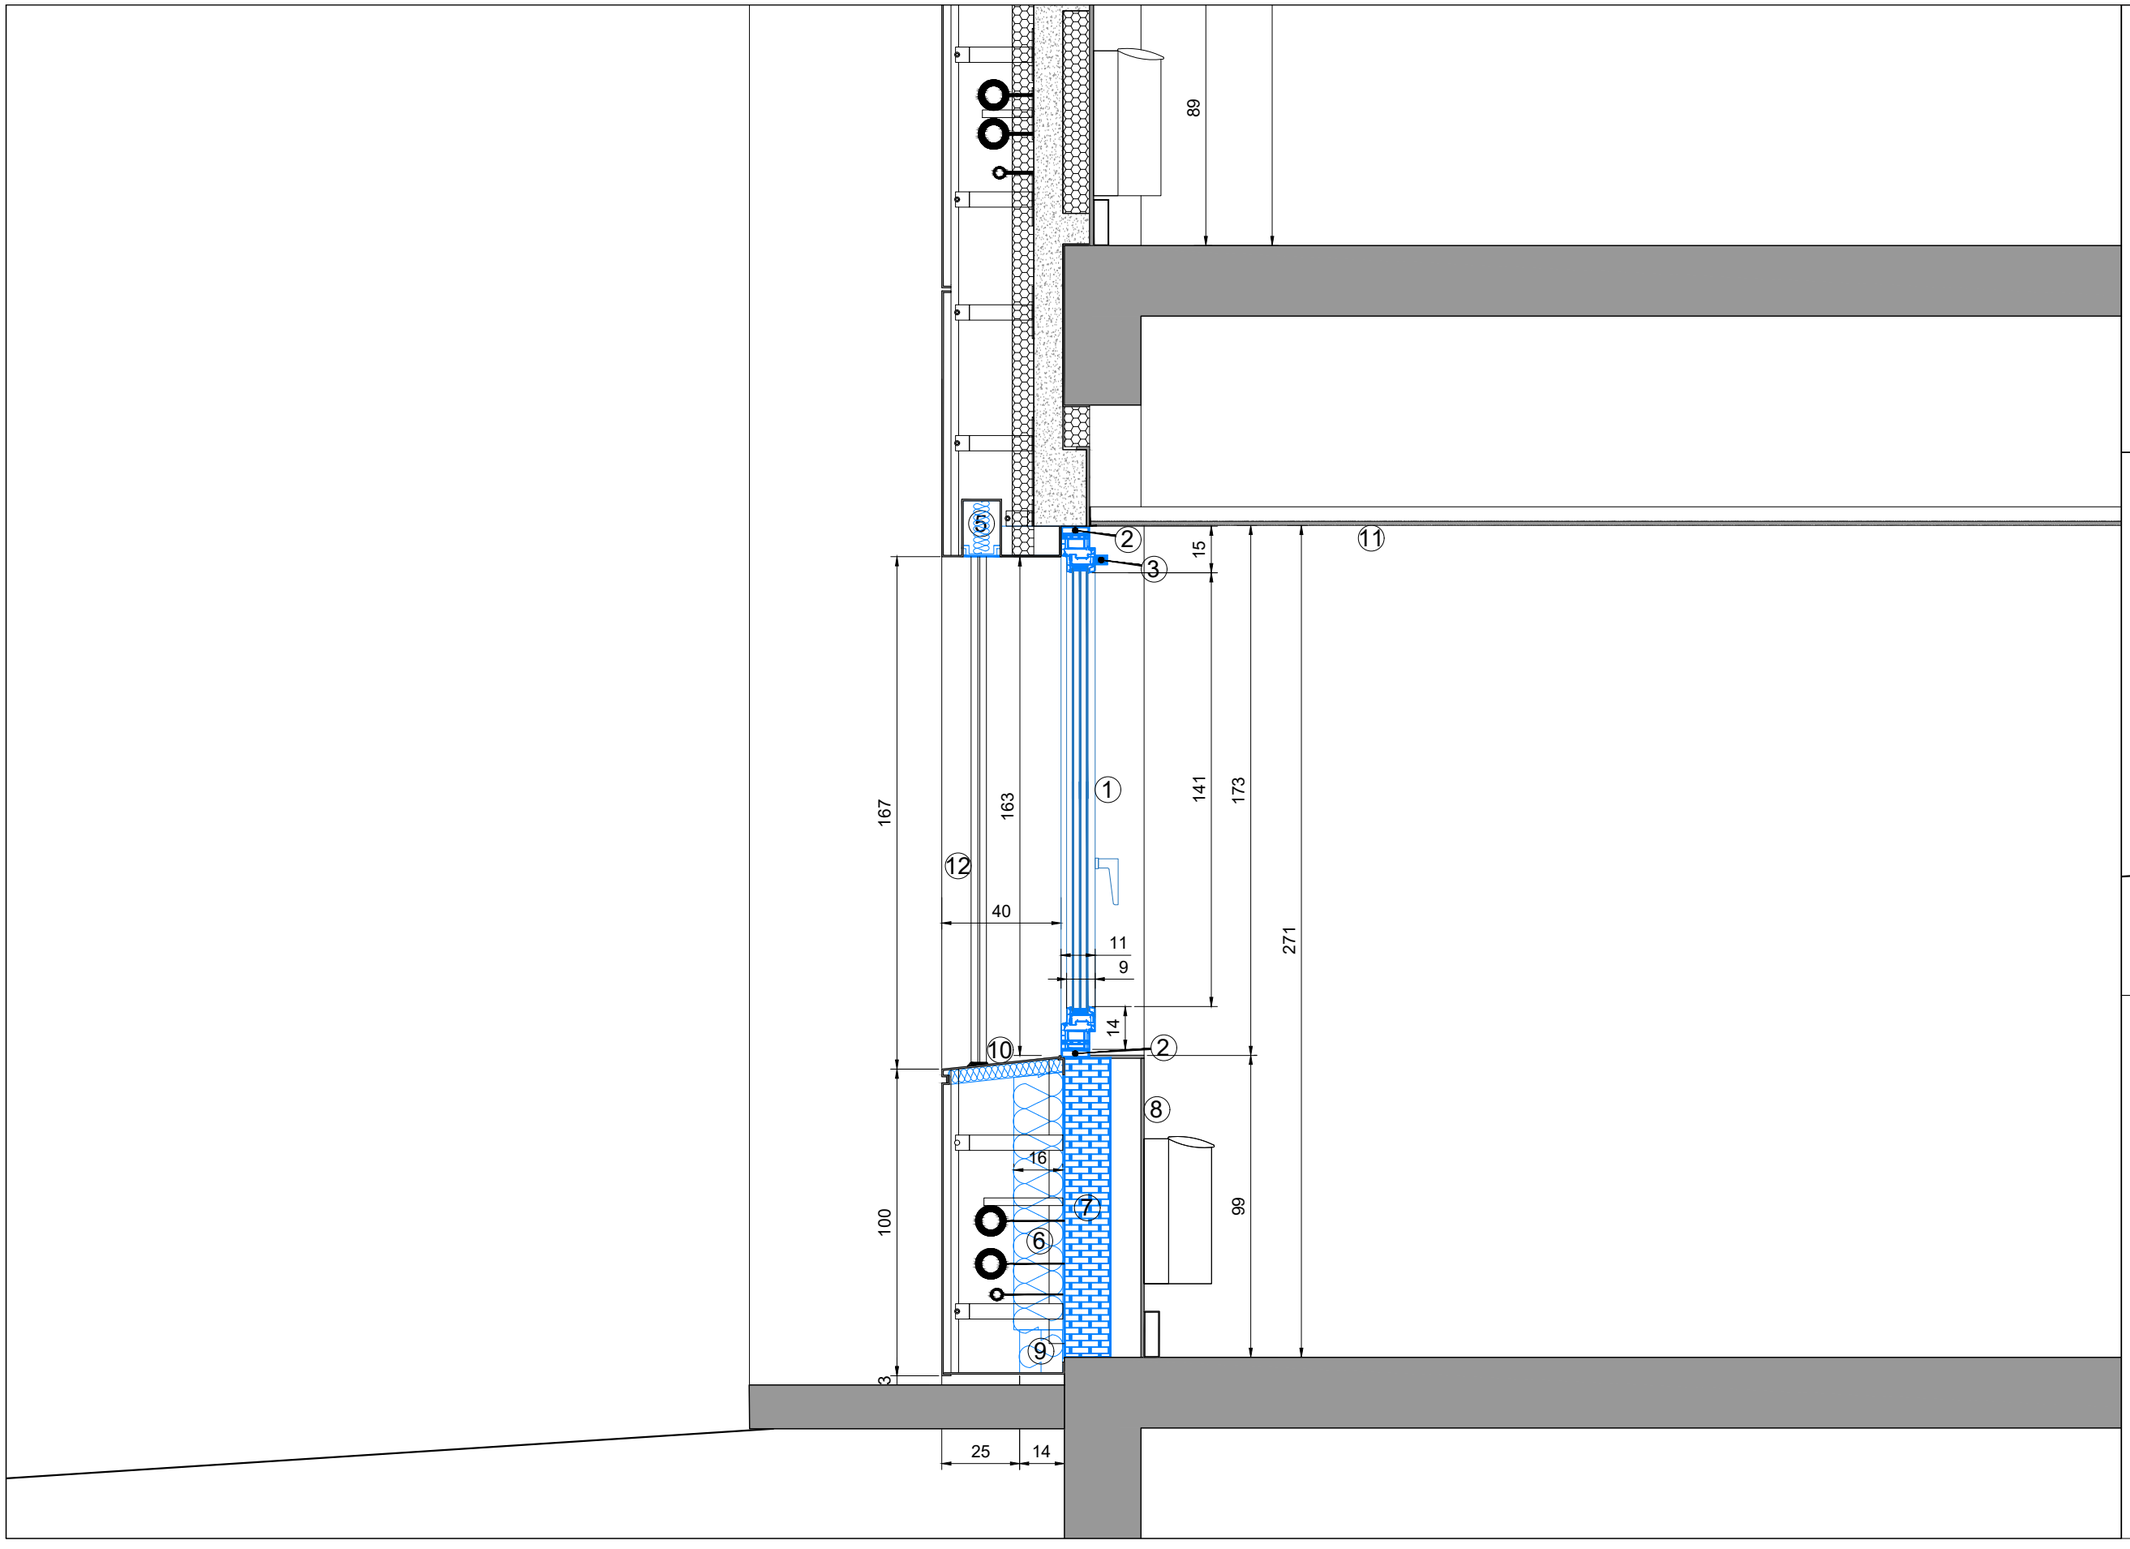

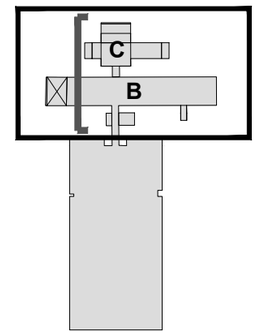

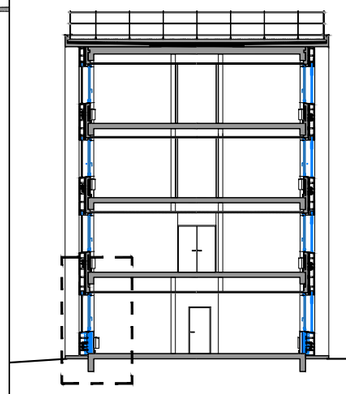


LEGENDE - PROJET :


1. Fenètre PVC triple vitrage NORD, double vitrage SUD
2. Précadre
3. Entrée d'air acoustique
4. Stores extérieurs et coulisses sur platines
5. Plaque avec bloc isolant
6. Isolation extérieure
7. Muret en maçonnerie
8. Doublage intérieur
9. Isolation soubassement
10. Appui de fenêtre isolé
11. Faux-plafond
12. Montant coulisses rails stores extérieurs en appui sur platines
13. Garde-corps en présence de faux plancher (2ème étage : salle opérationnelle BNI)

dgac SNIA	**DGAC - Service de l'Information Aéronautique** (DSNA - Grand-Sud-Ouest) BORDEAUX - SIA - BÂTIMENTS B et C - Rénovation thermique des façades	ARCH 401	Projet Coupe transversale - Menuiseries extérieures NORD - RDC Bâtiment B	**A** **30/06/2026**	**A3** **1/20**

BOD_SIA_PRO_ Camel400_v2.dwg

SNIA_200e.ctb

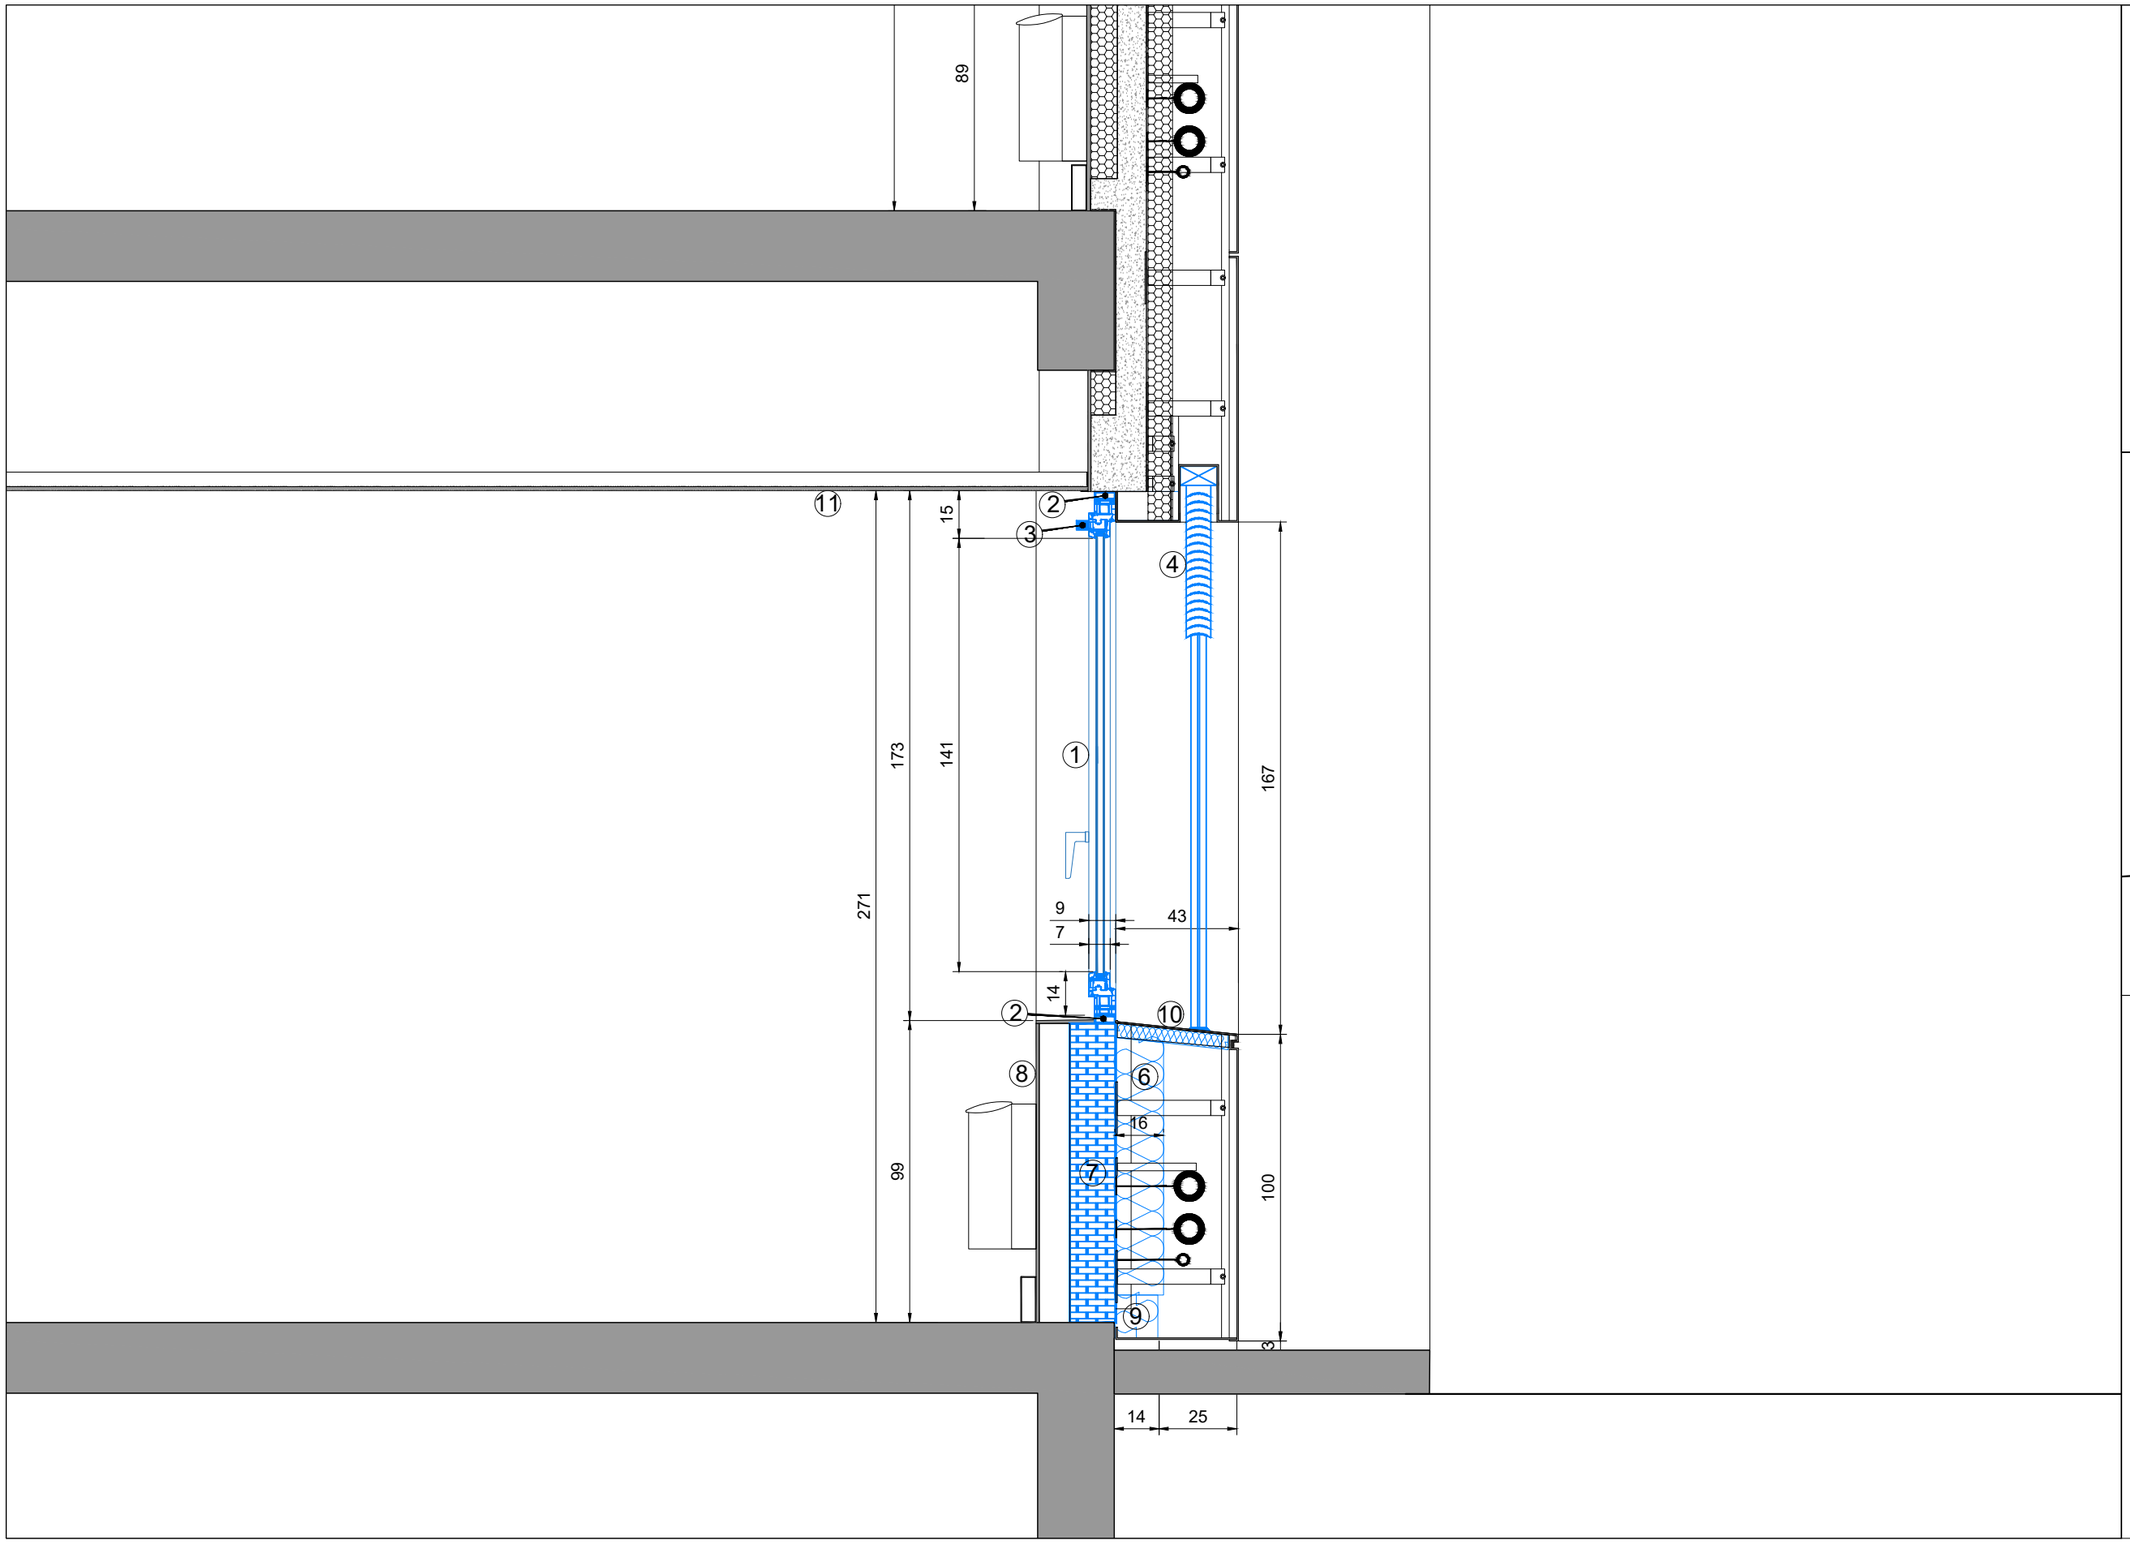

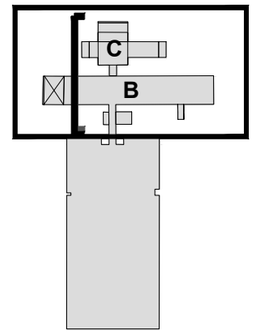


LEGENDE - PROJET :


1. Fenêtre PVC triple vitrage NORD, double vitrage SUD
2. Précadre
3. Entrée d'air acoustique
4. Stores extérieurs et coulisses sur platines
5. Plaque avec bloc isolant
6. Isolation extérieure
7. Muret en maçonnerie
8. Doublage intérieur
9. Isolation soubassement
10. Appui de fenêtre isolé
11. Faux-plafond
12. Montant coulisses rails stores extérieurs en appui sur platines
13. Garde-corps en présence de faux plancher (2ème étage : salle opérationnelle BNI)


BOD_SIA_PRO_ Carnet400_v2.dwg

dgac SNIA	**DGAC - Service de l'Information Aéronautique** (DSNA - Grand-Sud-Ouest) BORDEAUX - SIA - BÂTIMENTS B et C - Rénovation thermique des façades	ARCH 402	Projet Coupe transversale - Menuiseries extérieures SUD - RDC Bâtiment B	**A** **30/06/2026**	**A3** **1/20**

SNIA_200e.ctb

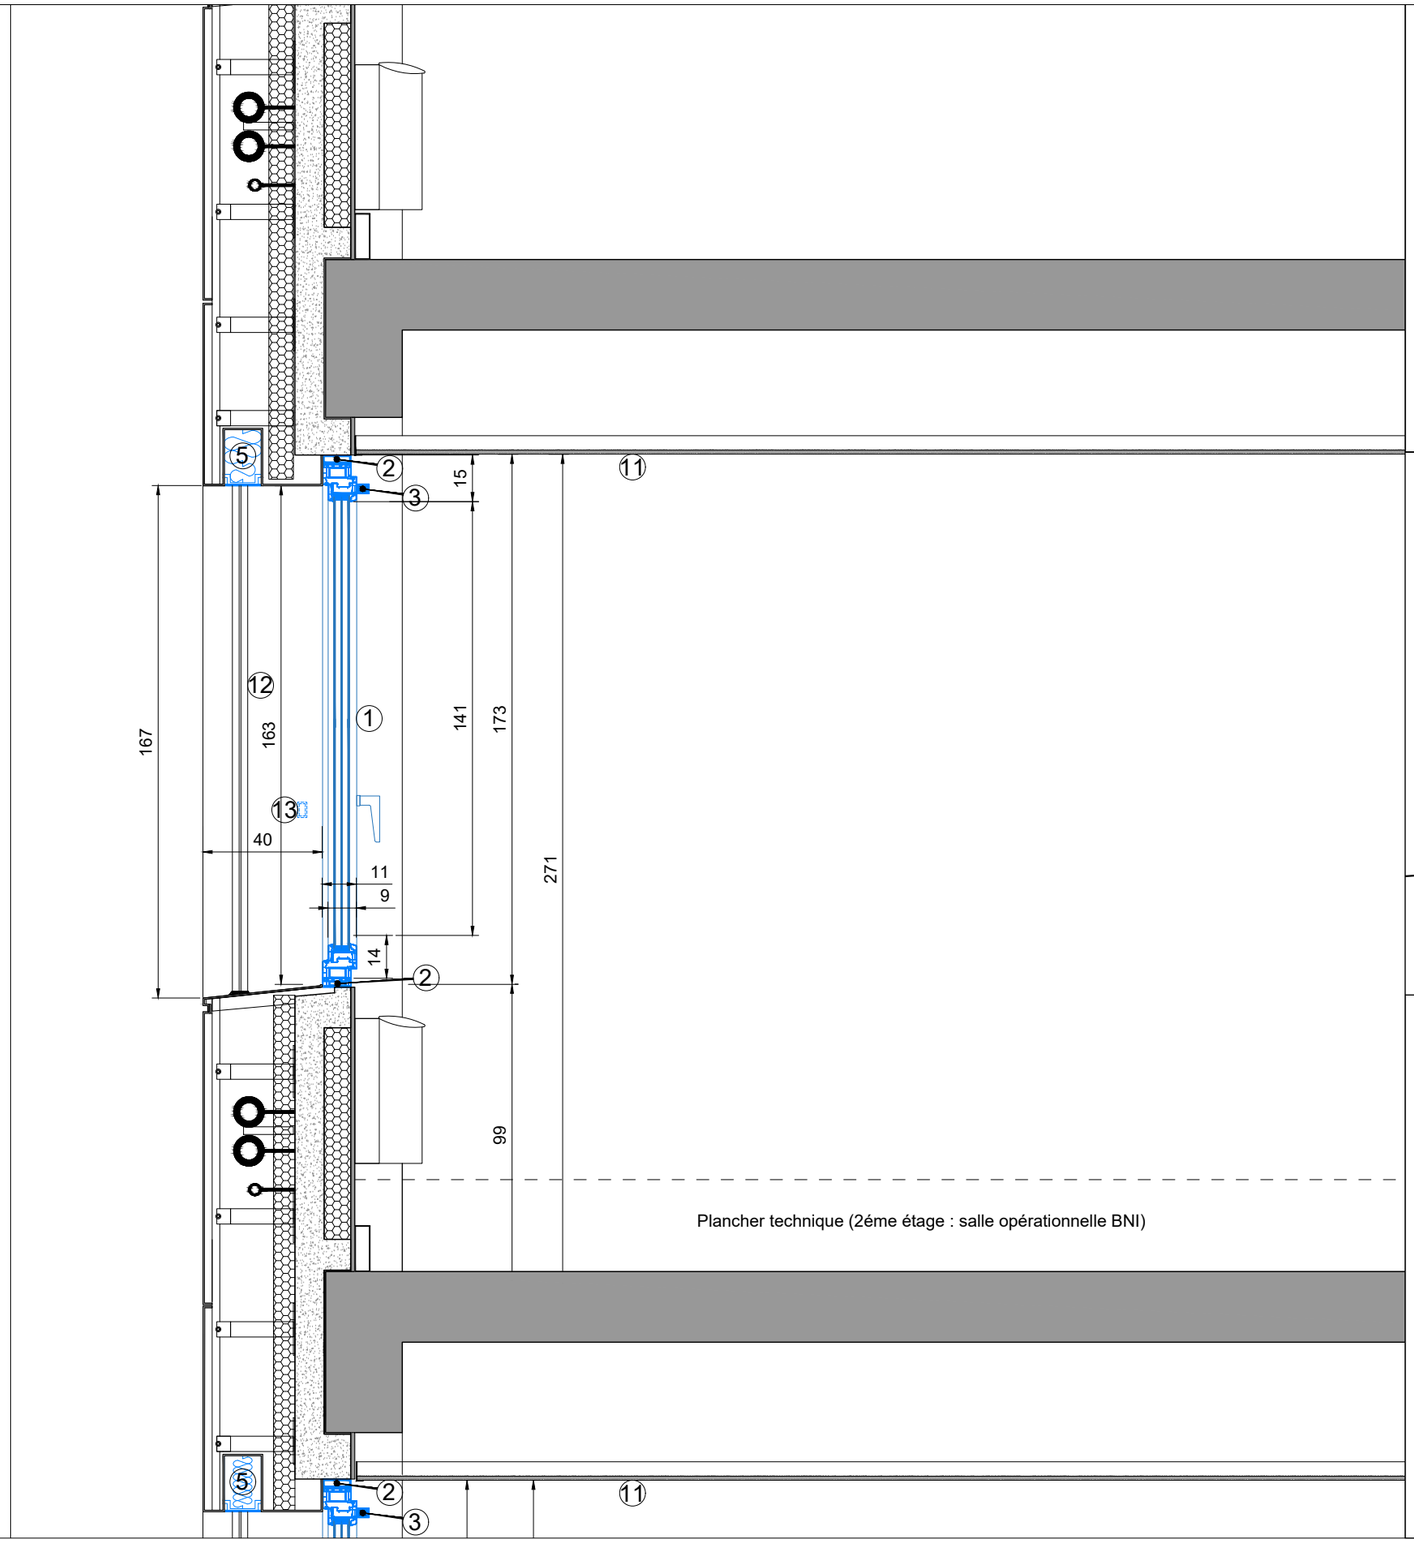

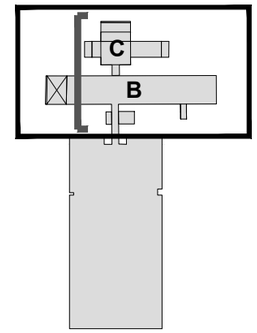

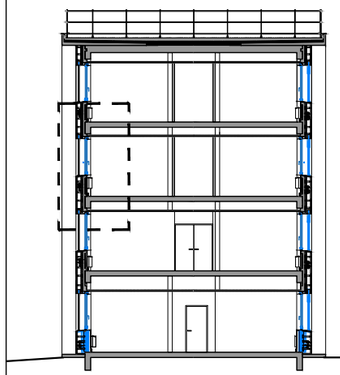


LEGENDE - PROJET :


1. Fenètre PVC triple vitrage NORD, double vitrage SUD
2. Précadre
3. Entrée d'air acoustique
4. Stores extérieurs et coulisses sur platines
5. Plaque avec bloc isolant
6. Isolation extérieure
7. Muret en maçonnerie
8. Doublage intérieur
9. Isolation soubassement
10. Appui de fenêtre isolé
11. Faux-plafond
12. Montant coulisses rails stores extérieurs en appui sur platines
13. Garde-corps en présence de faux plancher (2ème étage : salle opérationnelle BNI)


BOD_SIA_PRO_ Carnet400_v2.dwg

dgac SNIA	**DGAC - Service de l'Information Aéronautique** (DSNA - Grand-Sud-Ouest) BORDEAUX - SIA - BÂTIMENTS B et C - Rénovation thermique des façades	ARCH 403	Projet Coupe transversale - Menuiseries extérieures NORD - ETAGES Bâtiment B	**A** **30/06/2026**	**A3** **1/20**

SNIA_200e.ctb

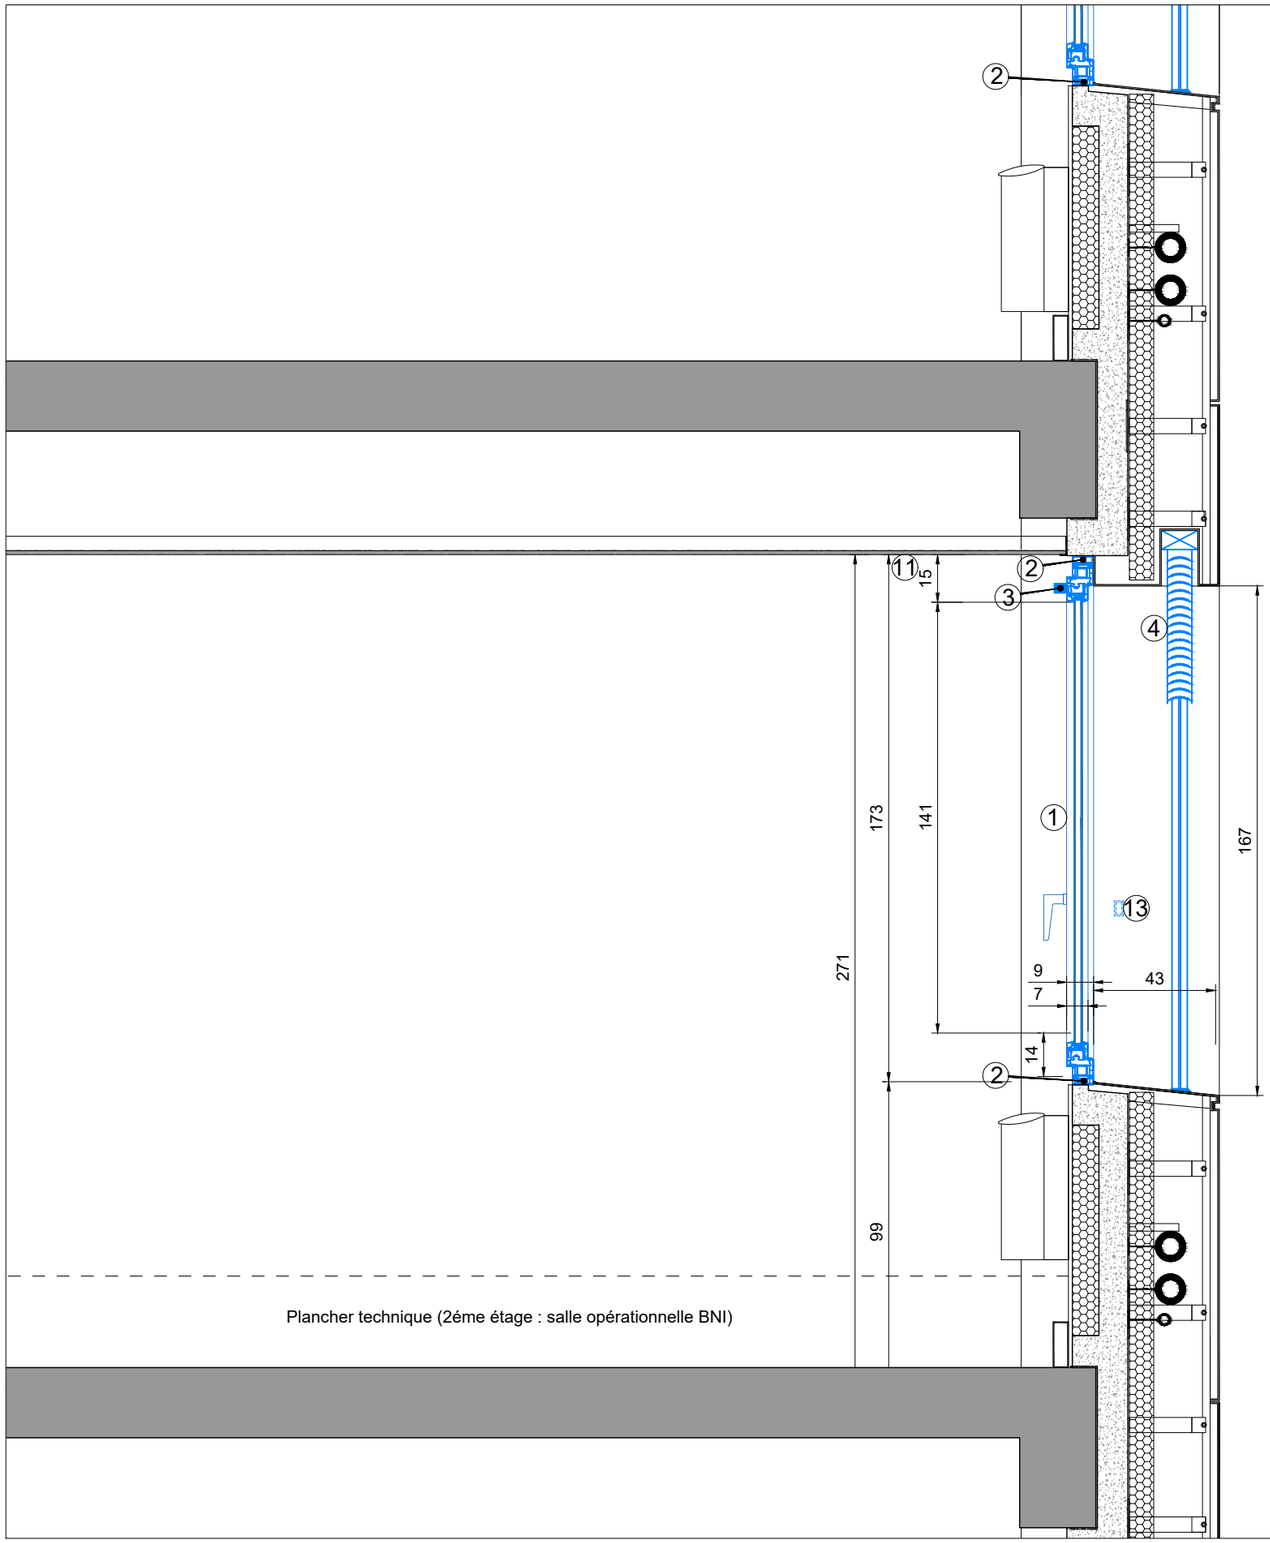

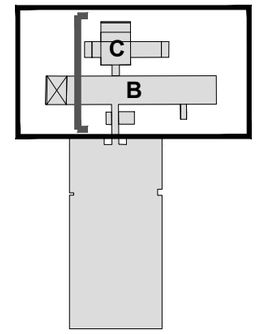

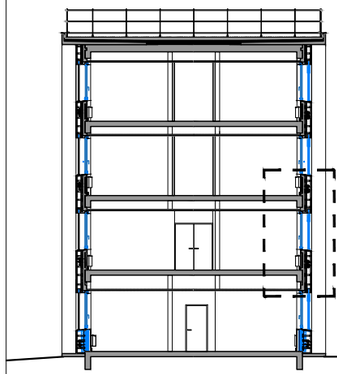


LEGENDE - PROJET :

1. Fenêtre PVC triple vitrage NORD, double vitrage SUD
2. Précadre
3. Entrée d'air acoustique
4. Stores extérieurs et coulisses sur platines
5. Plaque avec bloc isolant
6. Isolation extérieure
7. Muret en maçonnerie
8. Doublage intérieur
9. Isolation soubassement
10. Appui de fenêtre isolé
11. Faux-plafond
12. Montant coulisses rails stores extérieurs en appui sur platines
13. Garde-corps en présence de faux plancher (2ème étage : salle opérationnelle BNI)

BOD_SIA_PRO_ Carne1400_v2.dwg

dgac SNIA	**DGAC - Service de l'Information Aéronautique** (DSNA - Grand-Sud-Ouest) BORDEAUX - SIA - BÂTIMENTS B et C - Rénovation thermique des façades	ARCH 404	Projet Coupe transversaale - Menuiseries extérieures SUD - ETAGES Bâtiment B	**A** **30/06/2026**	**A3** **1/20**

SNIA_200e.ctb

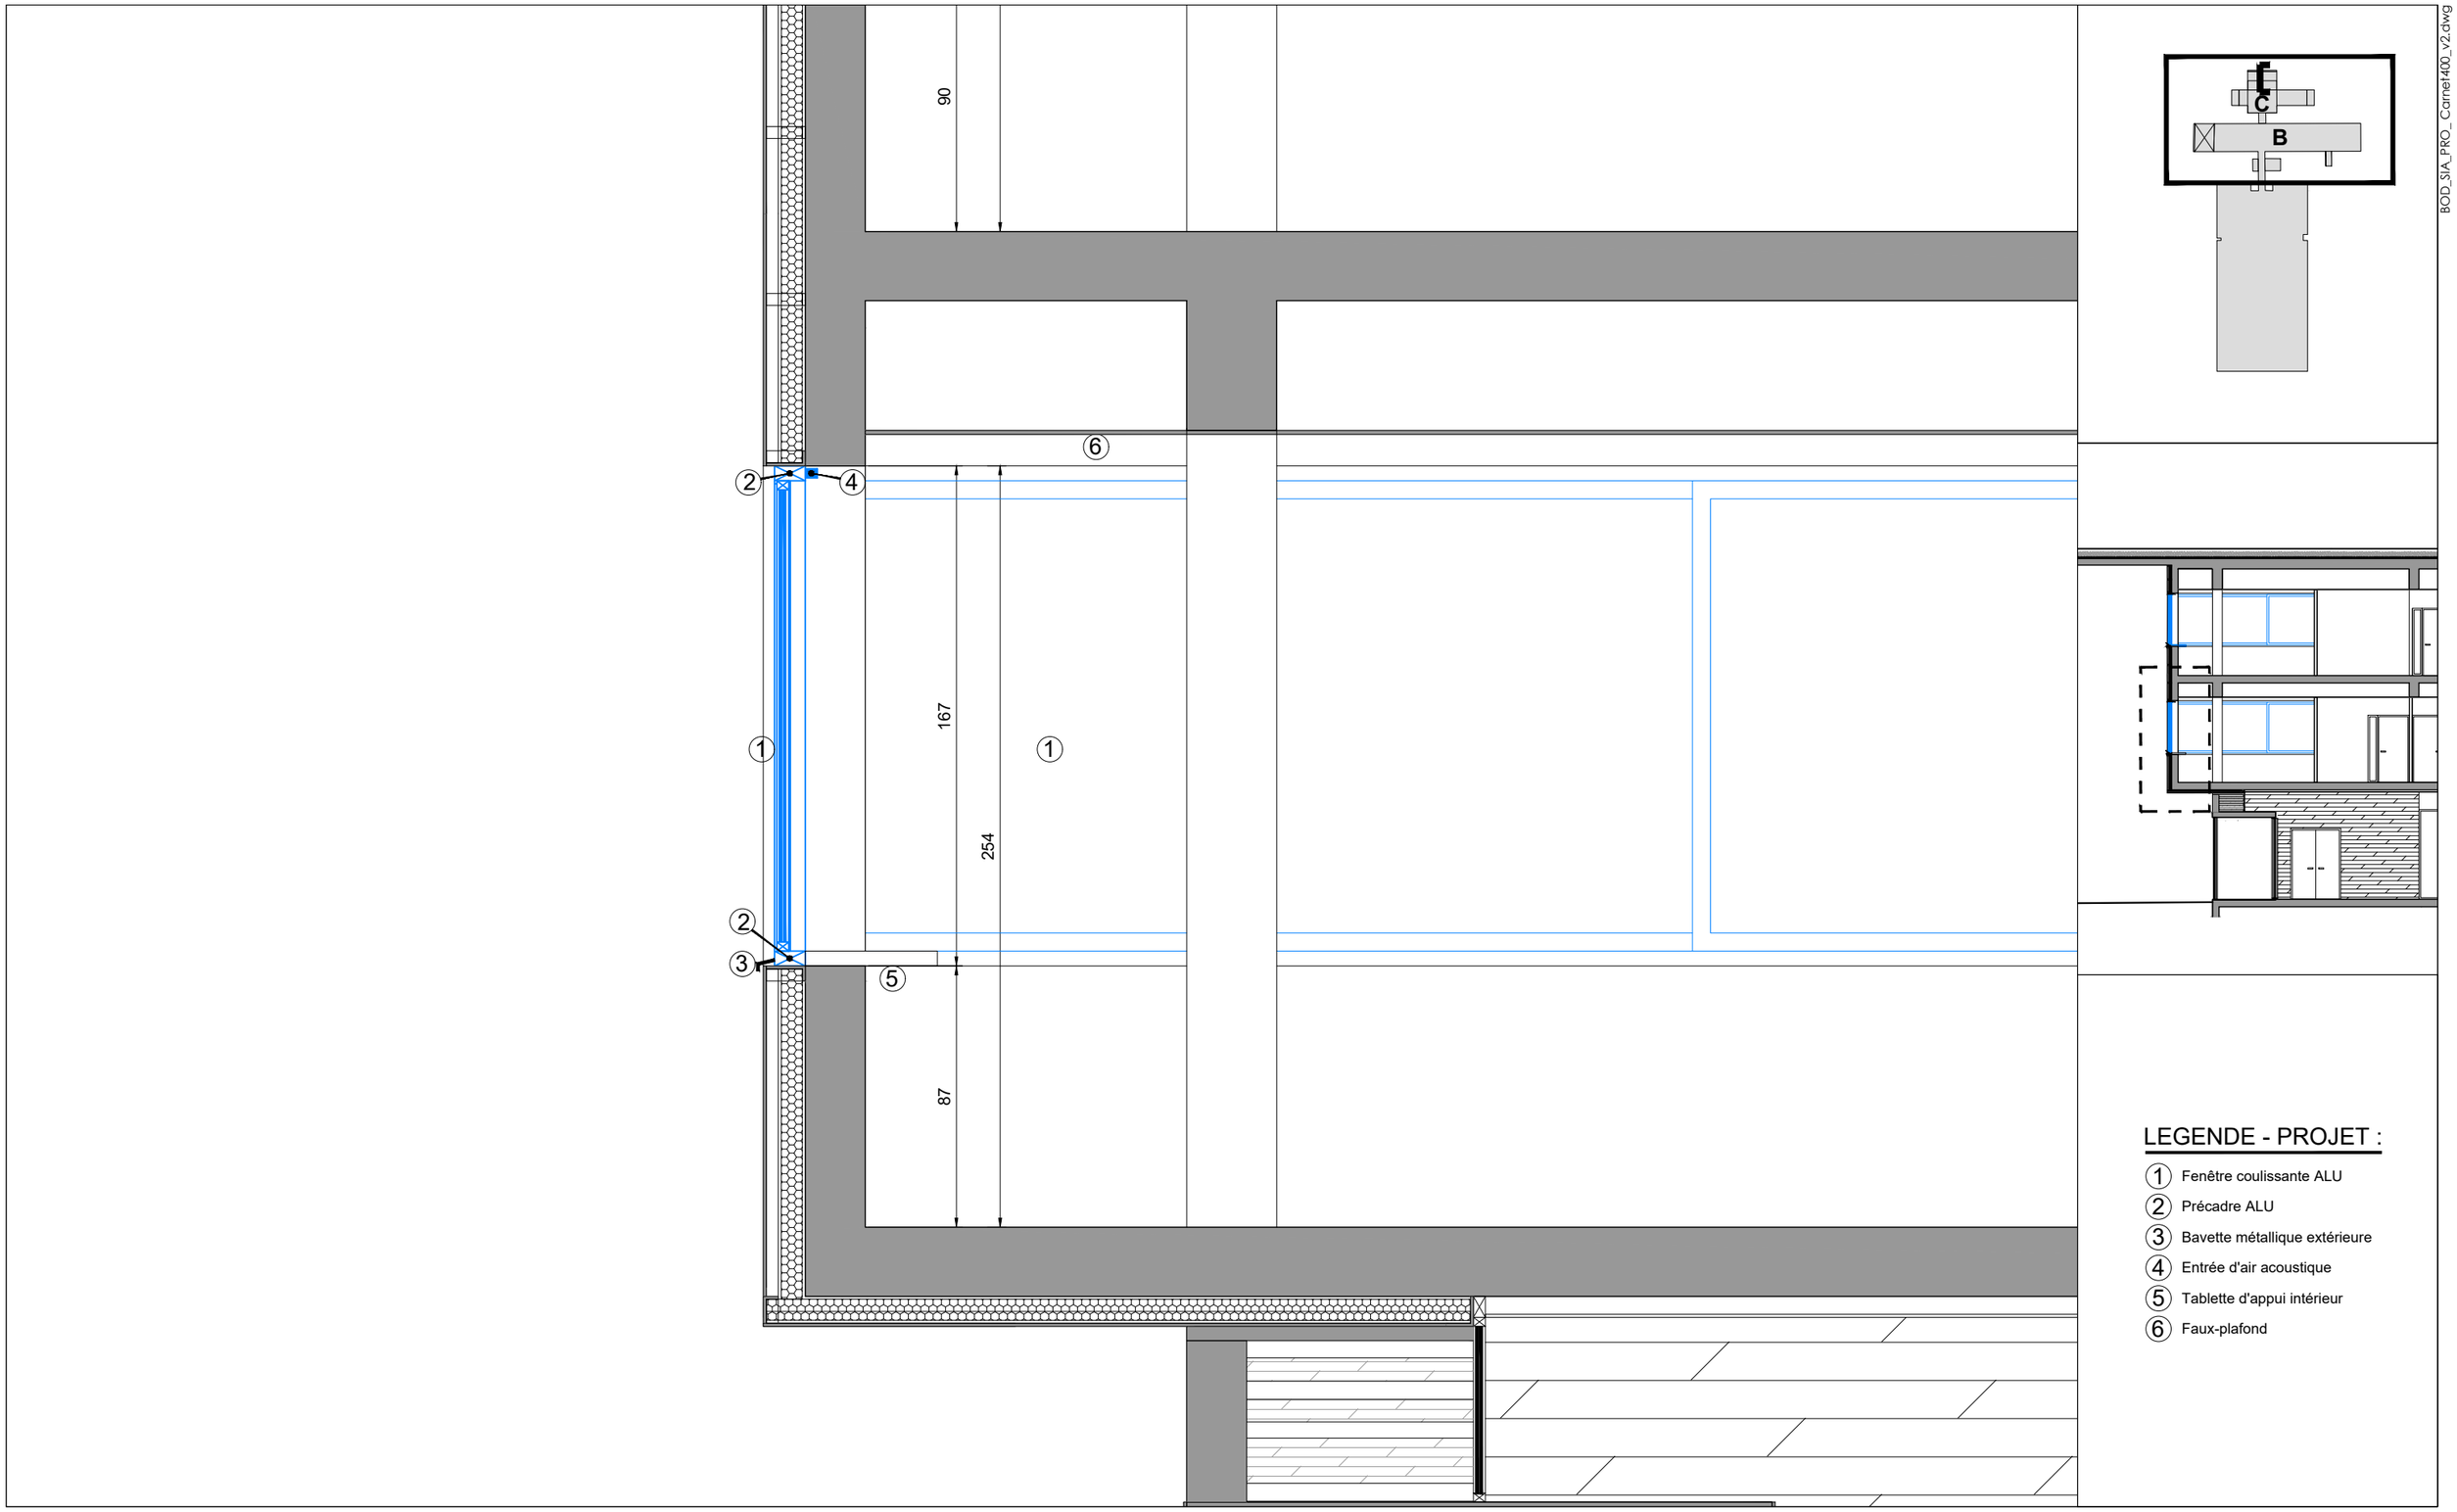


LEGENDE - PROJET :


1. Fenêtre coulissante ALU
2. Précadre ALU
3. Bavette métallique extérieure
4. Entrée d'air acoustique
5. Tablette d'appui intérieur
6. Faux-plafond


BOD_SIA_PRO_ Carnet400_v2.dwg

dgac SNIA	**DGAC - Service de l'Information Aéronautique** (DSNA - Grand-Sud-Ouest) BORDEAUX - SIA - BÂTIMENTS B et C - Rénovation thermique des façades	ARCH 405	Projet Coupe transversale - Menuiseries extérieures NORD Bâtiment C	**A** **30/06/2026**	**A3** **1/20**

SNIA_200e.ctb

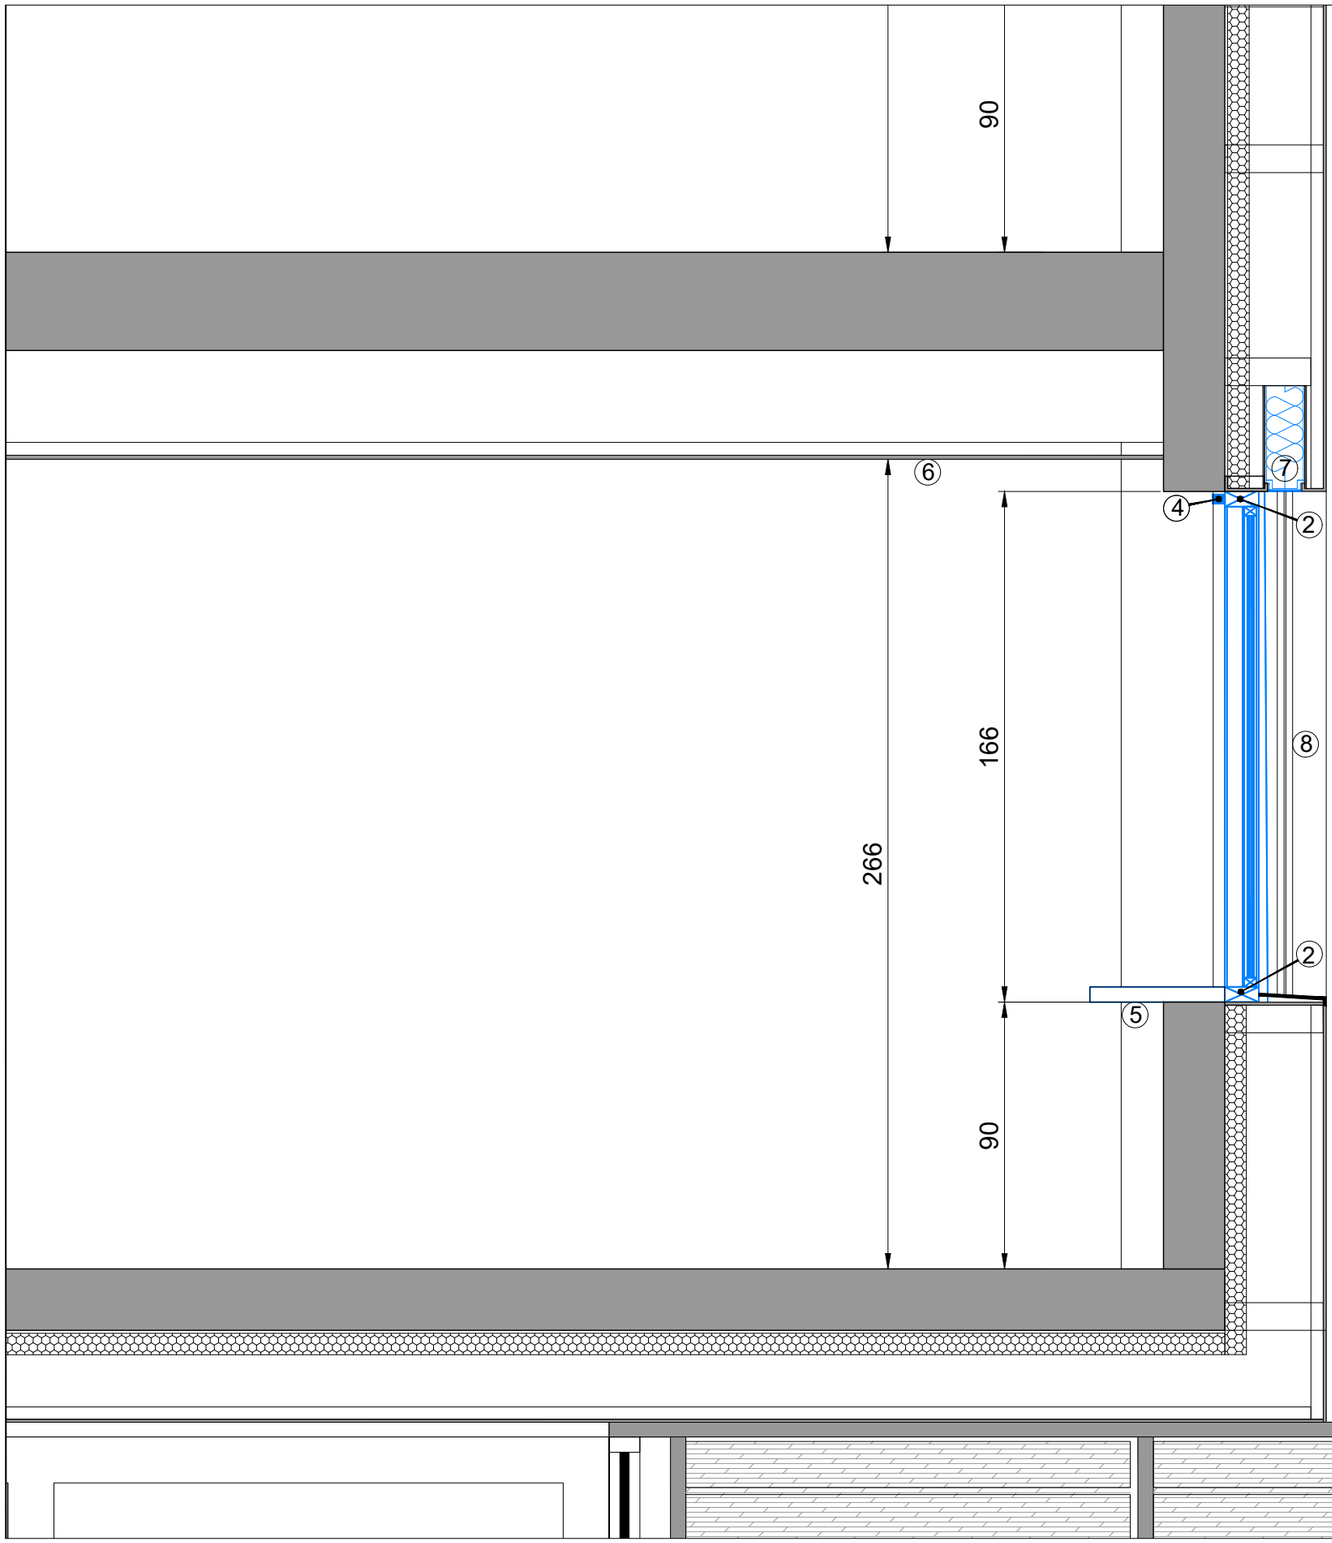

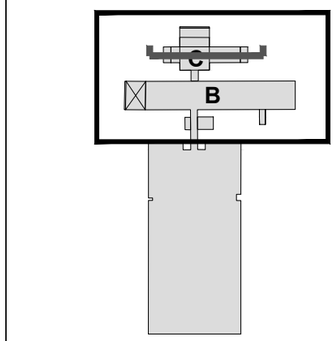

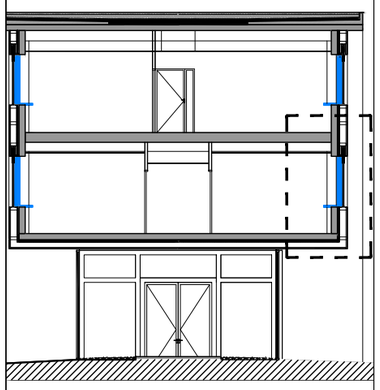

LEGENDE - PROJET :

1. Fenêtre coulissante ALU
2. Précadre ALU
3. Bavette métallique extérieure
4. Entrée d'air acoustique
5. Tablette d'appui intérieur
6. Faux-plafond
7. Plaque métallique avec bloc isolant
8. Montant coulisses rails stores extérieurs en appui sur platines

BOD_SIA_PRO_ Carnet400_v2.dwg

dgac SNIA

DGAC - Service de l'Information Aéronautique (DSNA - Grand-Sud-Ouest)

BORDEAUX - SIA - BÂTIMENTS B et C - Rénovation thermique des façades

ARCH

406

Projet

Coupe transversale - Menuiseries extérieures EST/OUEST
Bâtiment C

A	A3
30/06/2026	1/20

SNIA_200e.ctb

Bâtiment C

R+1

156

4 4

7 MEI02

3

3

8

1 1

2 2

9 9


12,5


39,5 181 39,5

260

Bâtiment B

R+1 et R+2

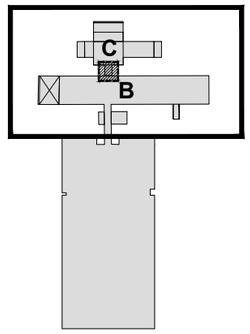

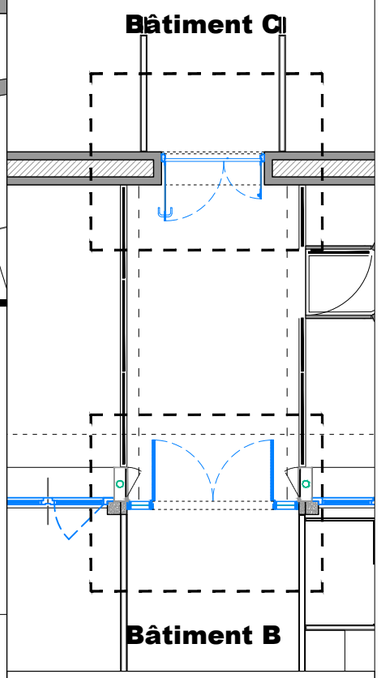


LEGENDE - PROJET :


1. Double porte pleine BOIS
2. Précadre BOIS avec habillage des jonctions murs et sol
3. Double portes vitrées avec serrure et charnières ACIER
4. Dormants et seuil
5. Imposte supérieur en BA13
6. Faux-plafond
7. Seuil
8. Cloison vitré
9. Chassis BOIS fixe vitré avec subdiviseurs BOIS


BOD_SIA_PRO_Camel400_V2.dwg

dgac SNIA	**DGAC - Service de l'Information Aéronautique** (DSNA - Grand-Sud-Ouest) BORDEAUX - SIA - BÂTIMENTS B et C - Rénovation thermique des façades	ARCH 410	Projet Plan nouvelles menuiseries intérieures - ETAGES Entre Bâtiments B et C	A 30/06/2026
				A3 1/20

SNIA_200e.ctb

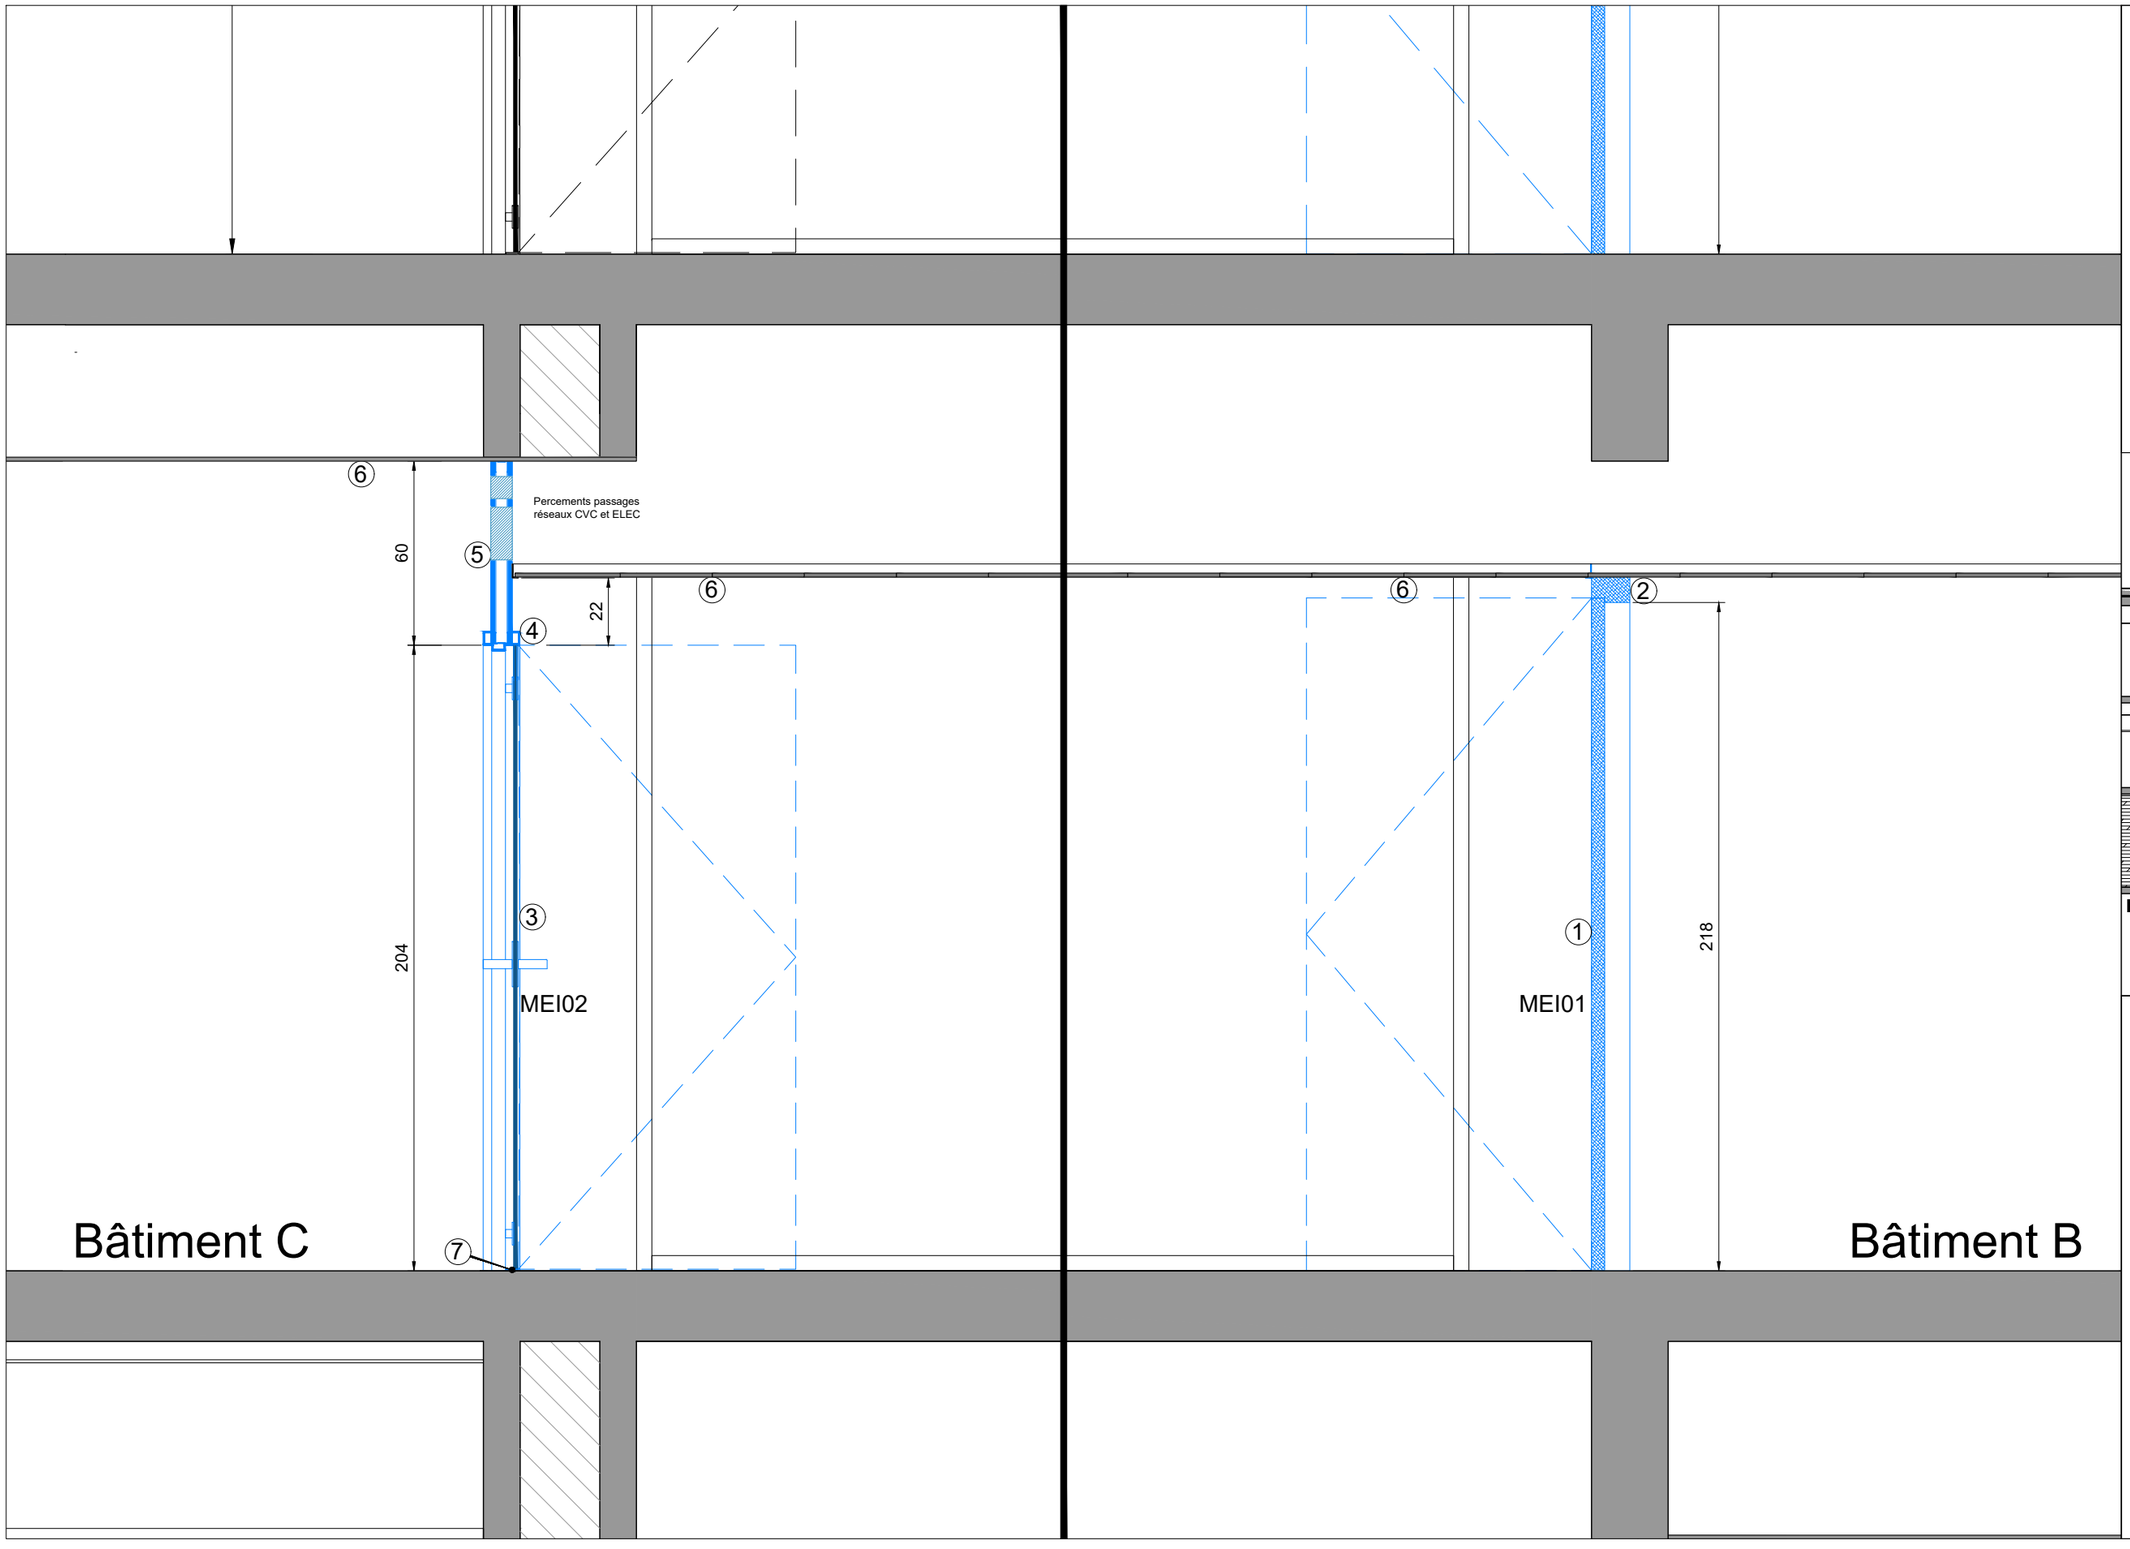

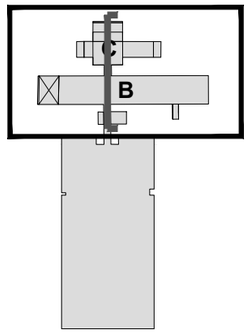

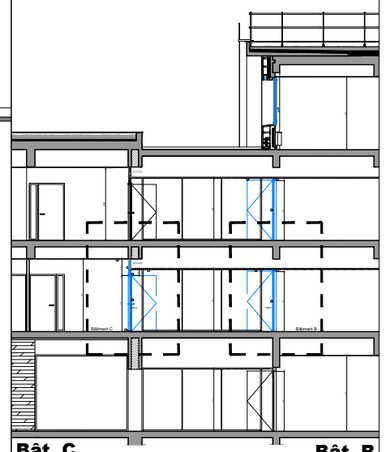


LEGENDE - PROJET :

1. Double porte pleine BOIS
2. Précadre BOIS avec habillage des jonctions murs et sol
3. Double portes vitrées avec serrure et charnières ACIER
4. Dormants
5. Imposte supérieur en BA13
6. Faux-plafond
7. Seuil
8. Cloison vitré
9. Chassis BOIS fixe vitré avec subdiviseurs BOIS
10. Ferme-porte à sélecteur de fermeture

BOD_SIA_PRO_ Cannet400_v2.dwg

dgac SNIA	**DGAC - Service de l'Information Aéronautique** (DSNA - Grand-Sud-Ouest) BORDEAUX - SIA - BÂTIMENTS B et C - Rénovation thermique des façades	ARCH 411	Projet Coupe nouvelles menuiseries intérieures - ETAGES Bâtiments B et C	**A** **30/06/2026**	**A3** **1/20**

SNIA_200e.ctb

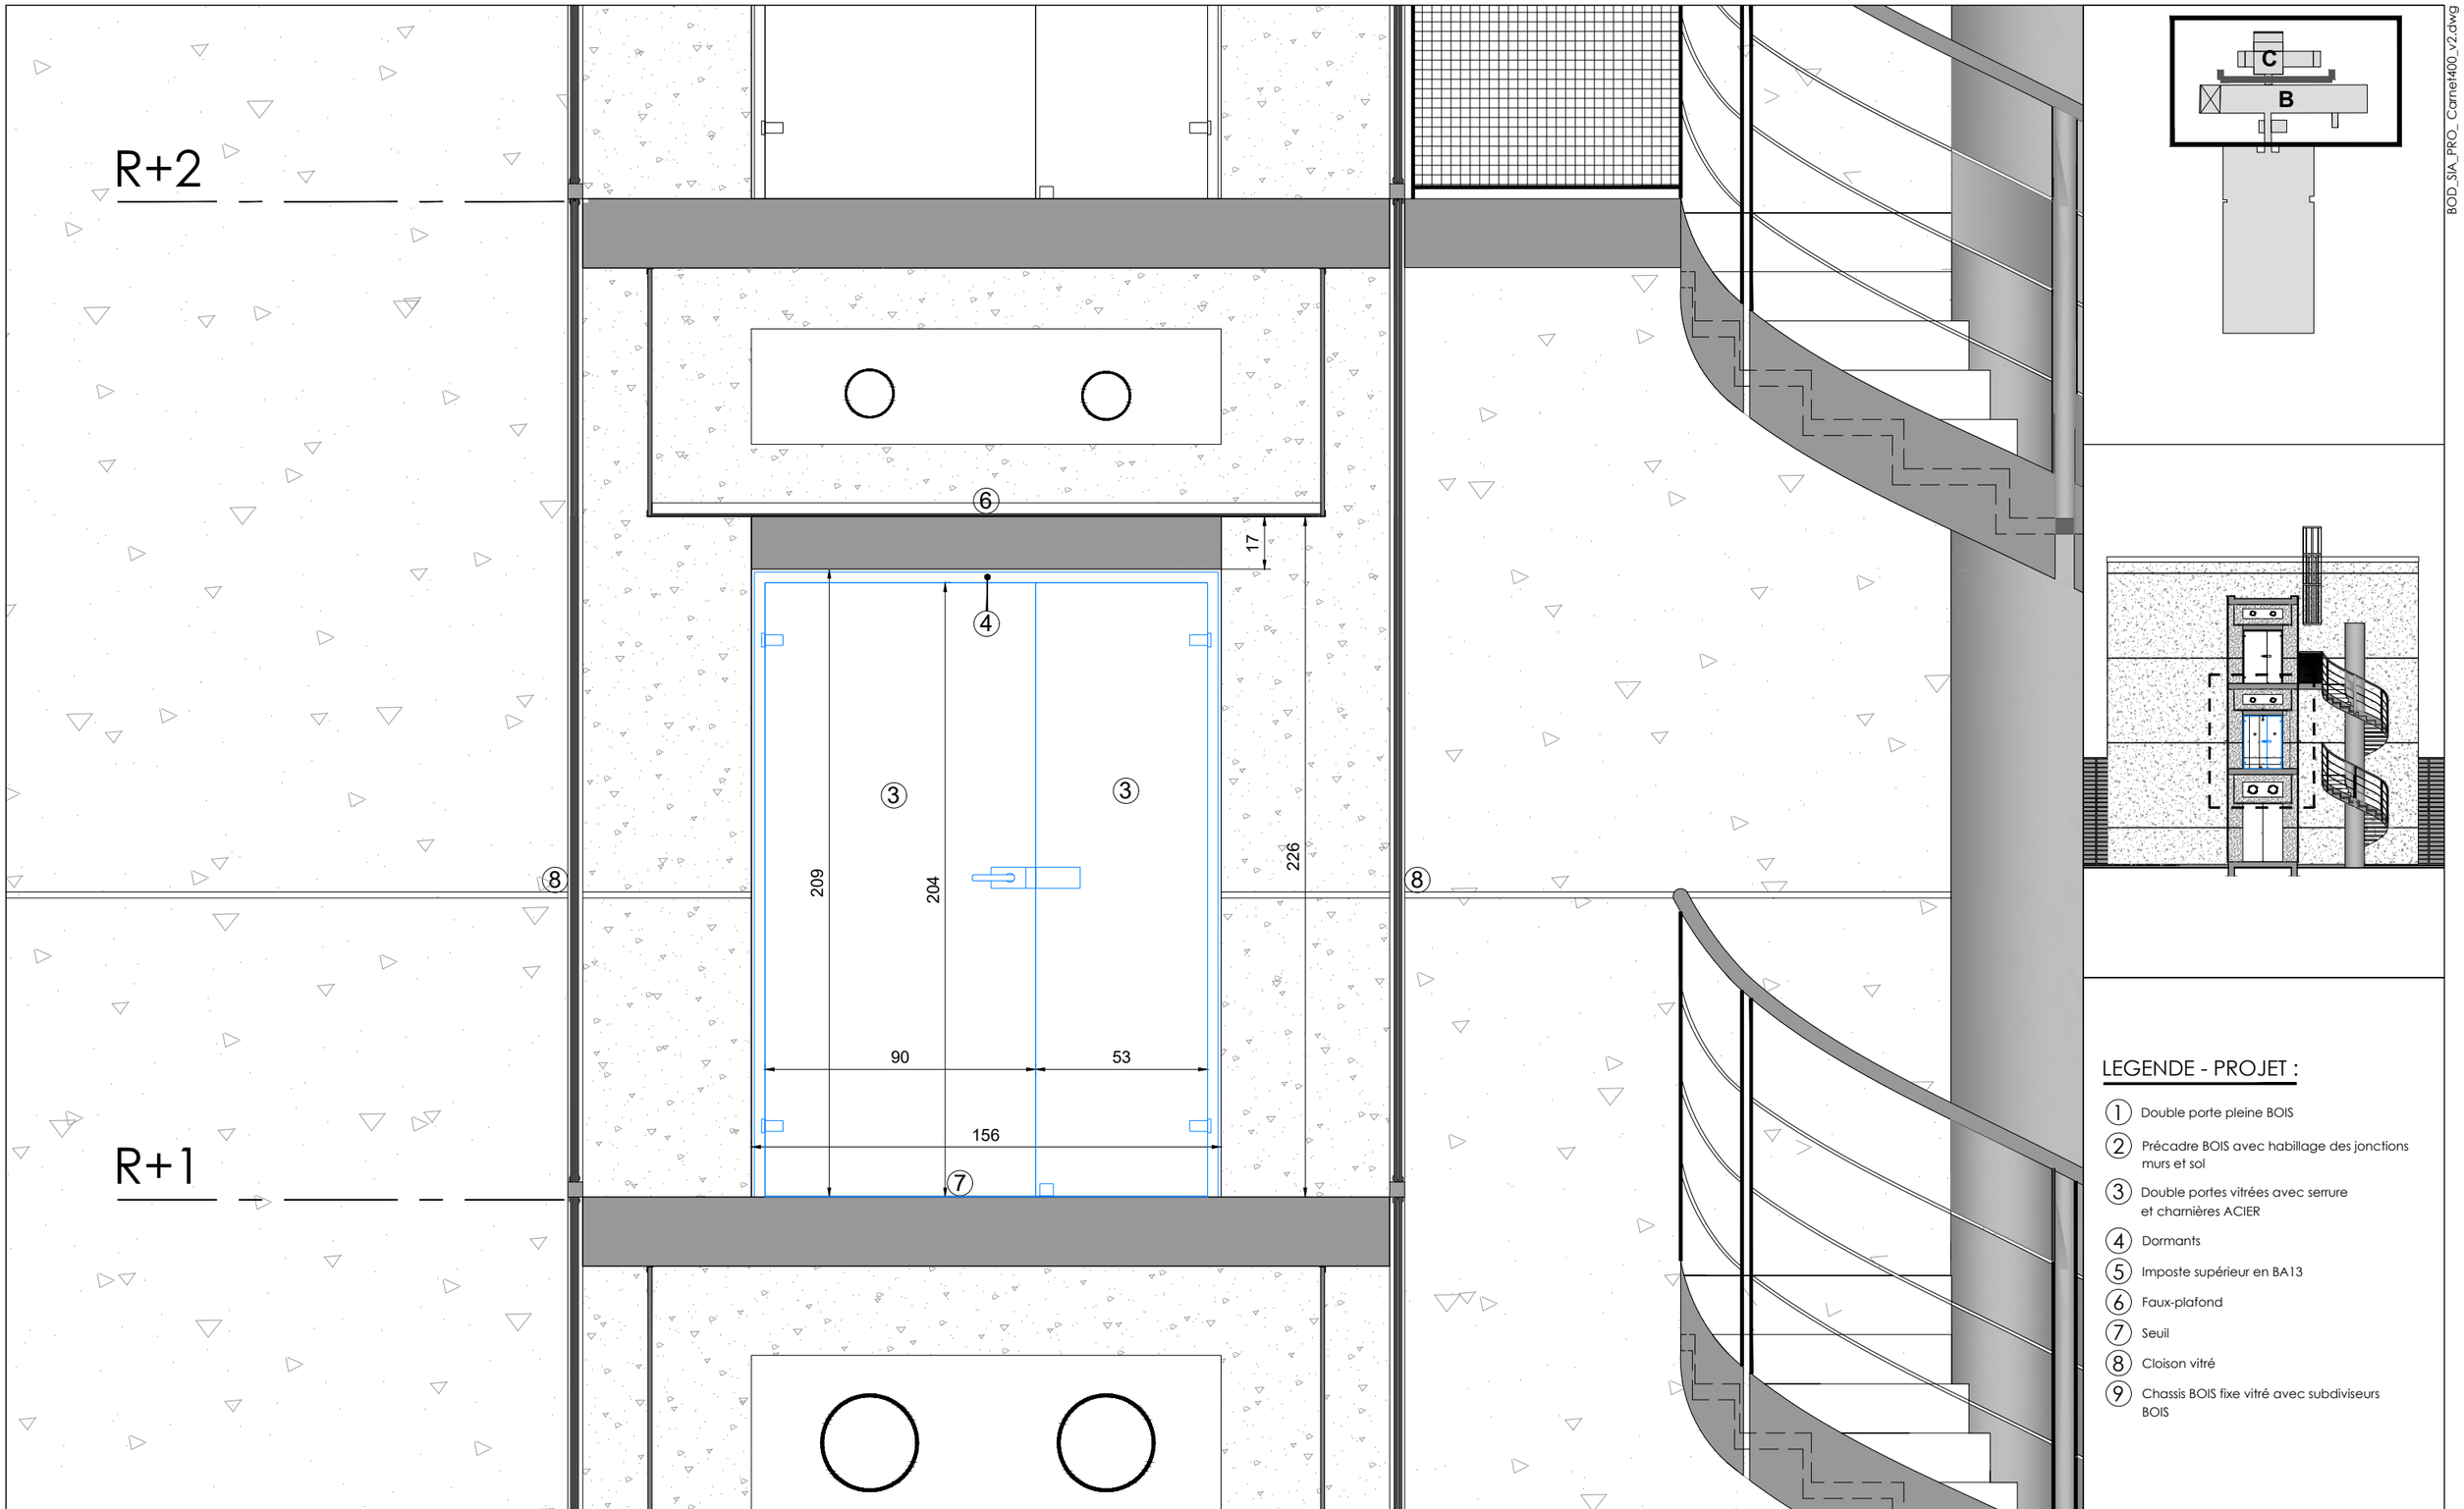

LEGENDE - PROJET :

1. Double porte pleine BOIS
2. Précadre BOIS avec habillage des jonctions murs et sol
3. Double portes vitrées avec serrure et charnières ACIER
4. Dormants
5. Imposte supérieur en BA13
6. Faux-plafond
7. Seuil
8. Cloison vitré
9. Chassis BOIS fixe vitré avec subdiviseurs BOIS

DGAC - Service de l'Information Aéronautique (DSNA - Grand-Sud-Ouest)

BORDEAUX - SIA - BÂTIMENTS B et C - Rénovation thermique des façades

ARCH

412


Projet

Coupe-Elévation nouvelle menuiserie intérieure - ETAGE
Bâtiment C

A	A3
30/06/2026	1/20

BOD_SIA_PRO_ Carnet400_v2.dwg

SNIA_200e.ctb

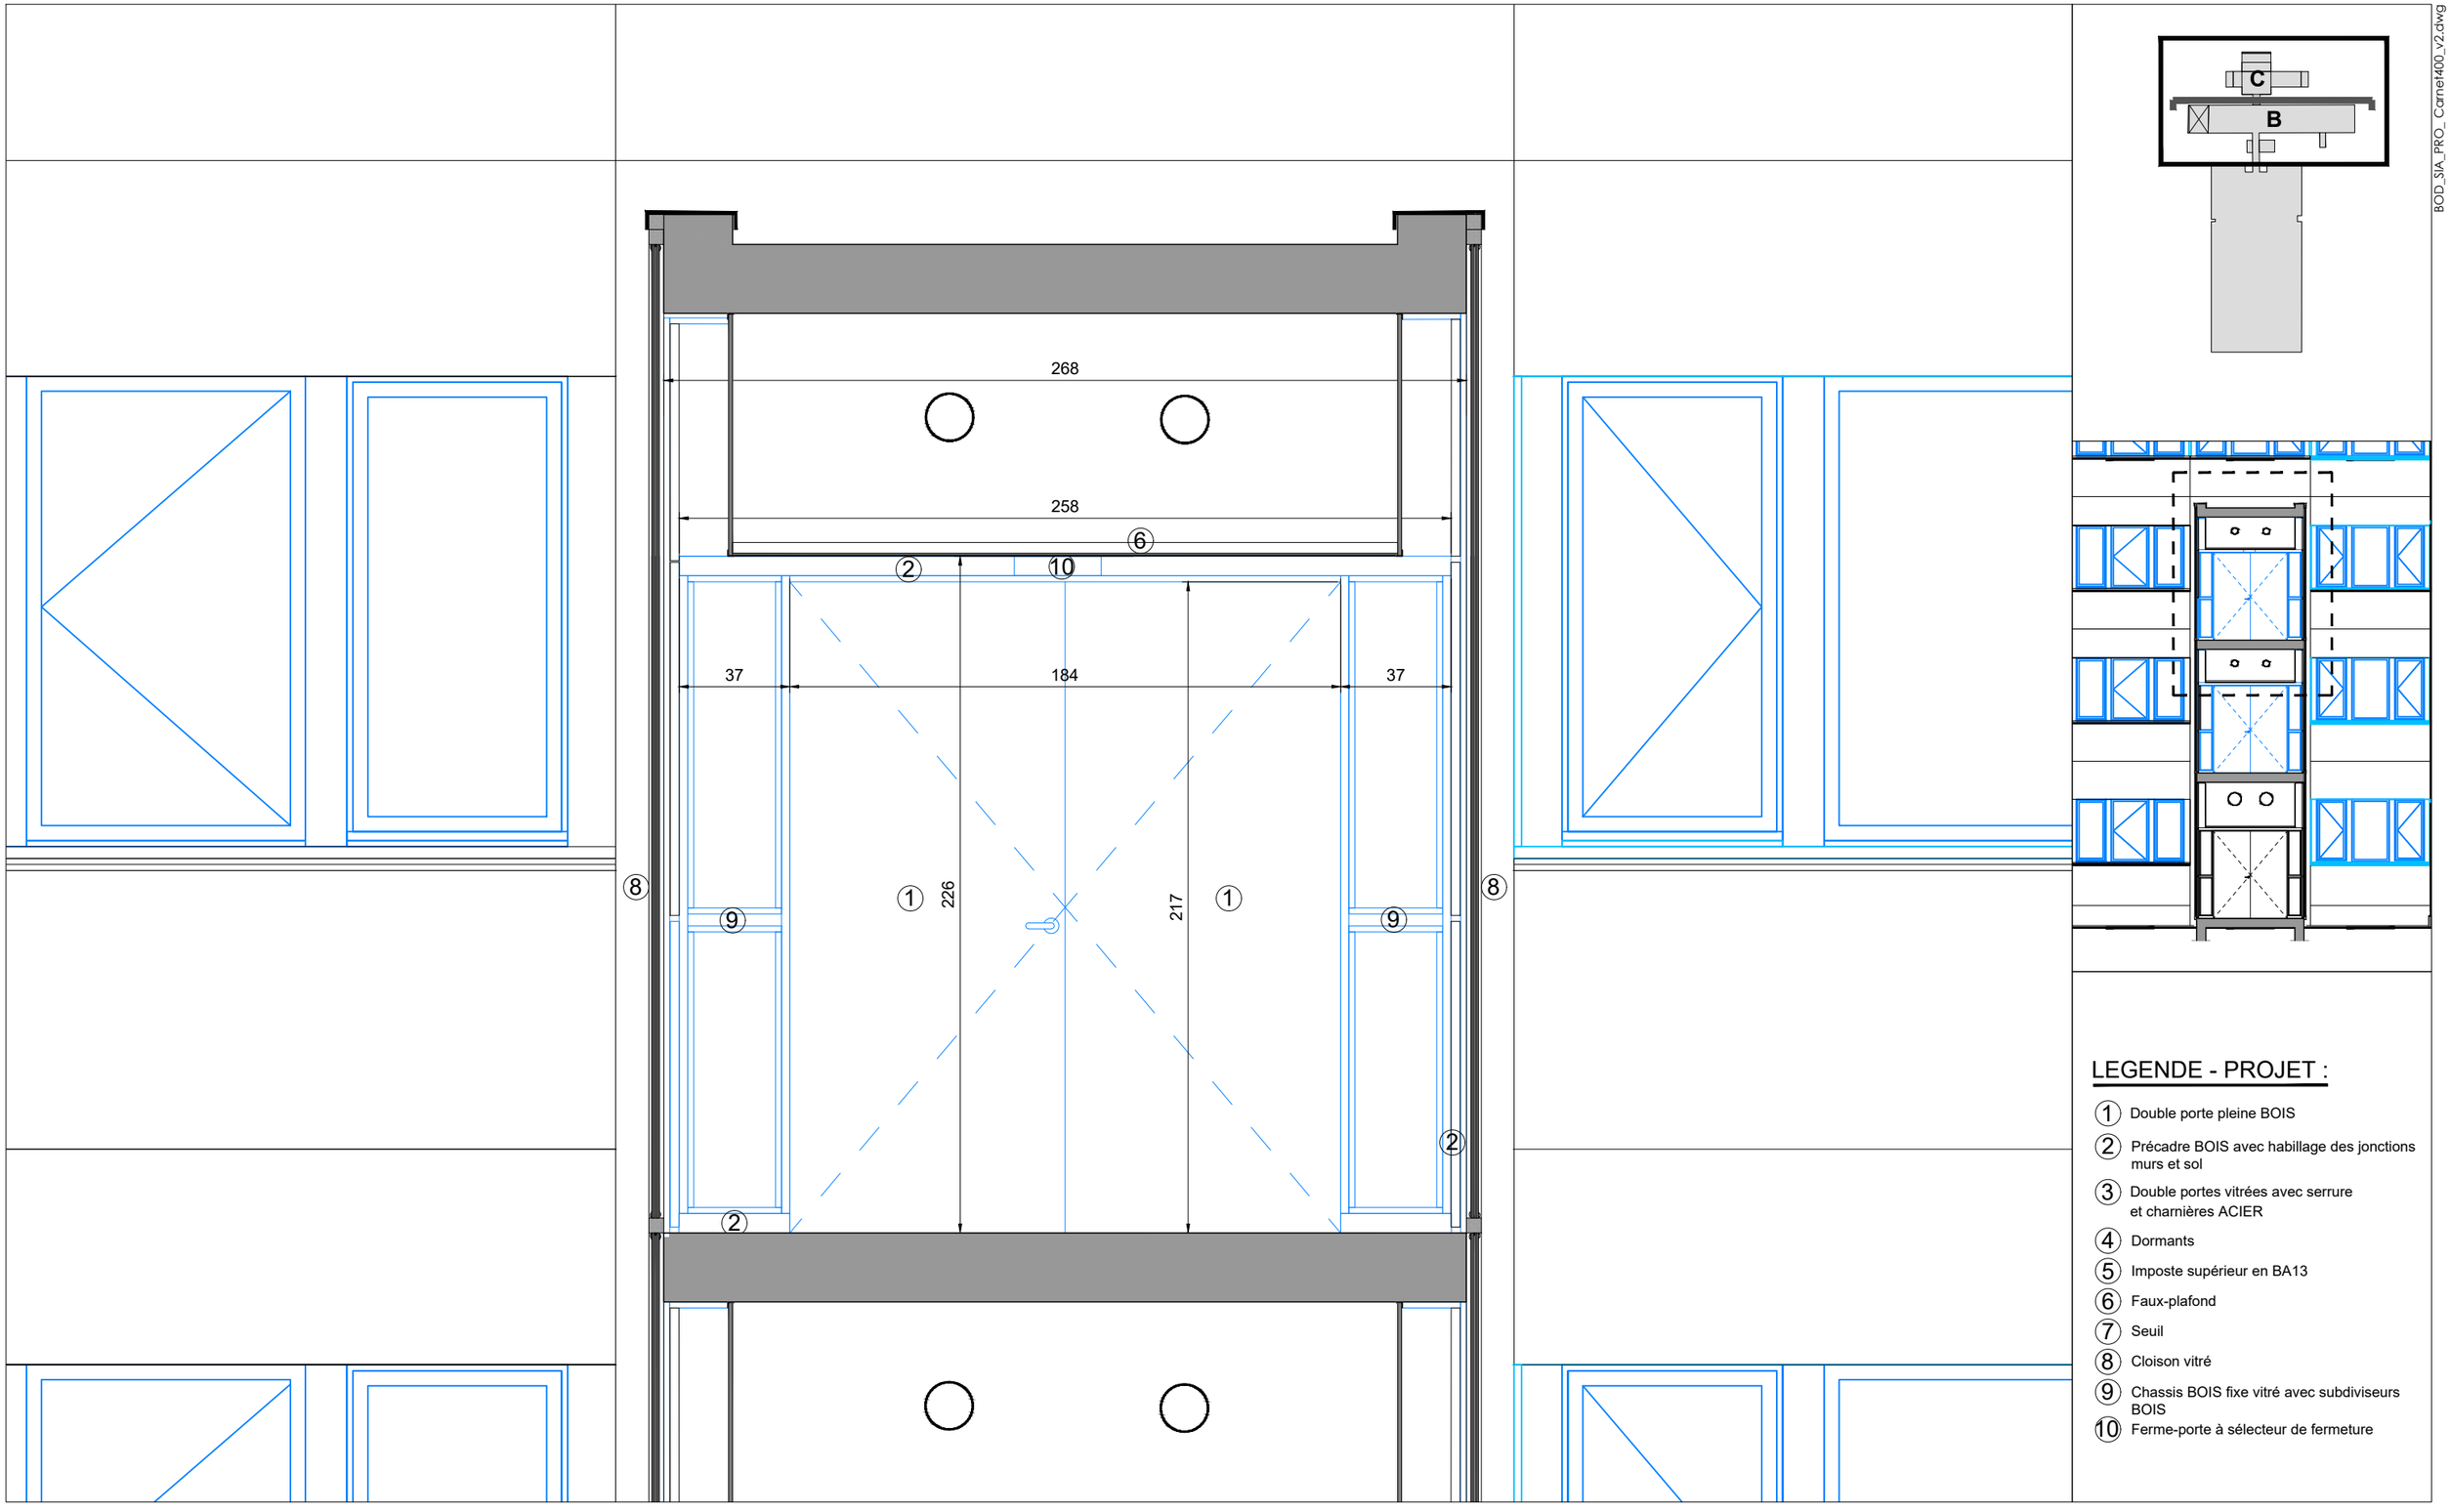


LEGENDE - PROJET :


1. Double porte pleine BOIS
2. Précadre BOIS avec habillage des jonctions murs et sol
3. Double portes vitrées avec serrure et charnières ACIER
4. Dormants
5. Imposte supérieur en BA13
6. Faux-plafond
7. Seuil
8. Cloison vitré
9. Chassis BOIS fixe vitré avec subdiviseurs BOIS
10. Ferme-porte à sélecteur de fermeture


dgac SNIA	**DGAC - Service de l'Information Aéronautique** (DSNA - Grand-Sud-Ouest) BORDEAUX - SIA - BÂTIMENTS B et C - Rénovation thermique des façades	ARCH 413	Projet Coupe-Elévation nouvelle menuiserie intérieure - ETAGE Bâtiment B	**A** **30/06/2026**	**A3** **1/20**

BOD_SIA_PRO_ Carnet400_v2.dwg

SNIA_200e.ctb

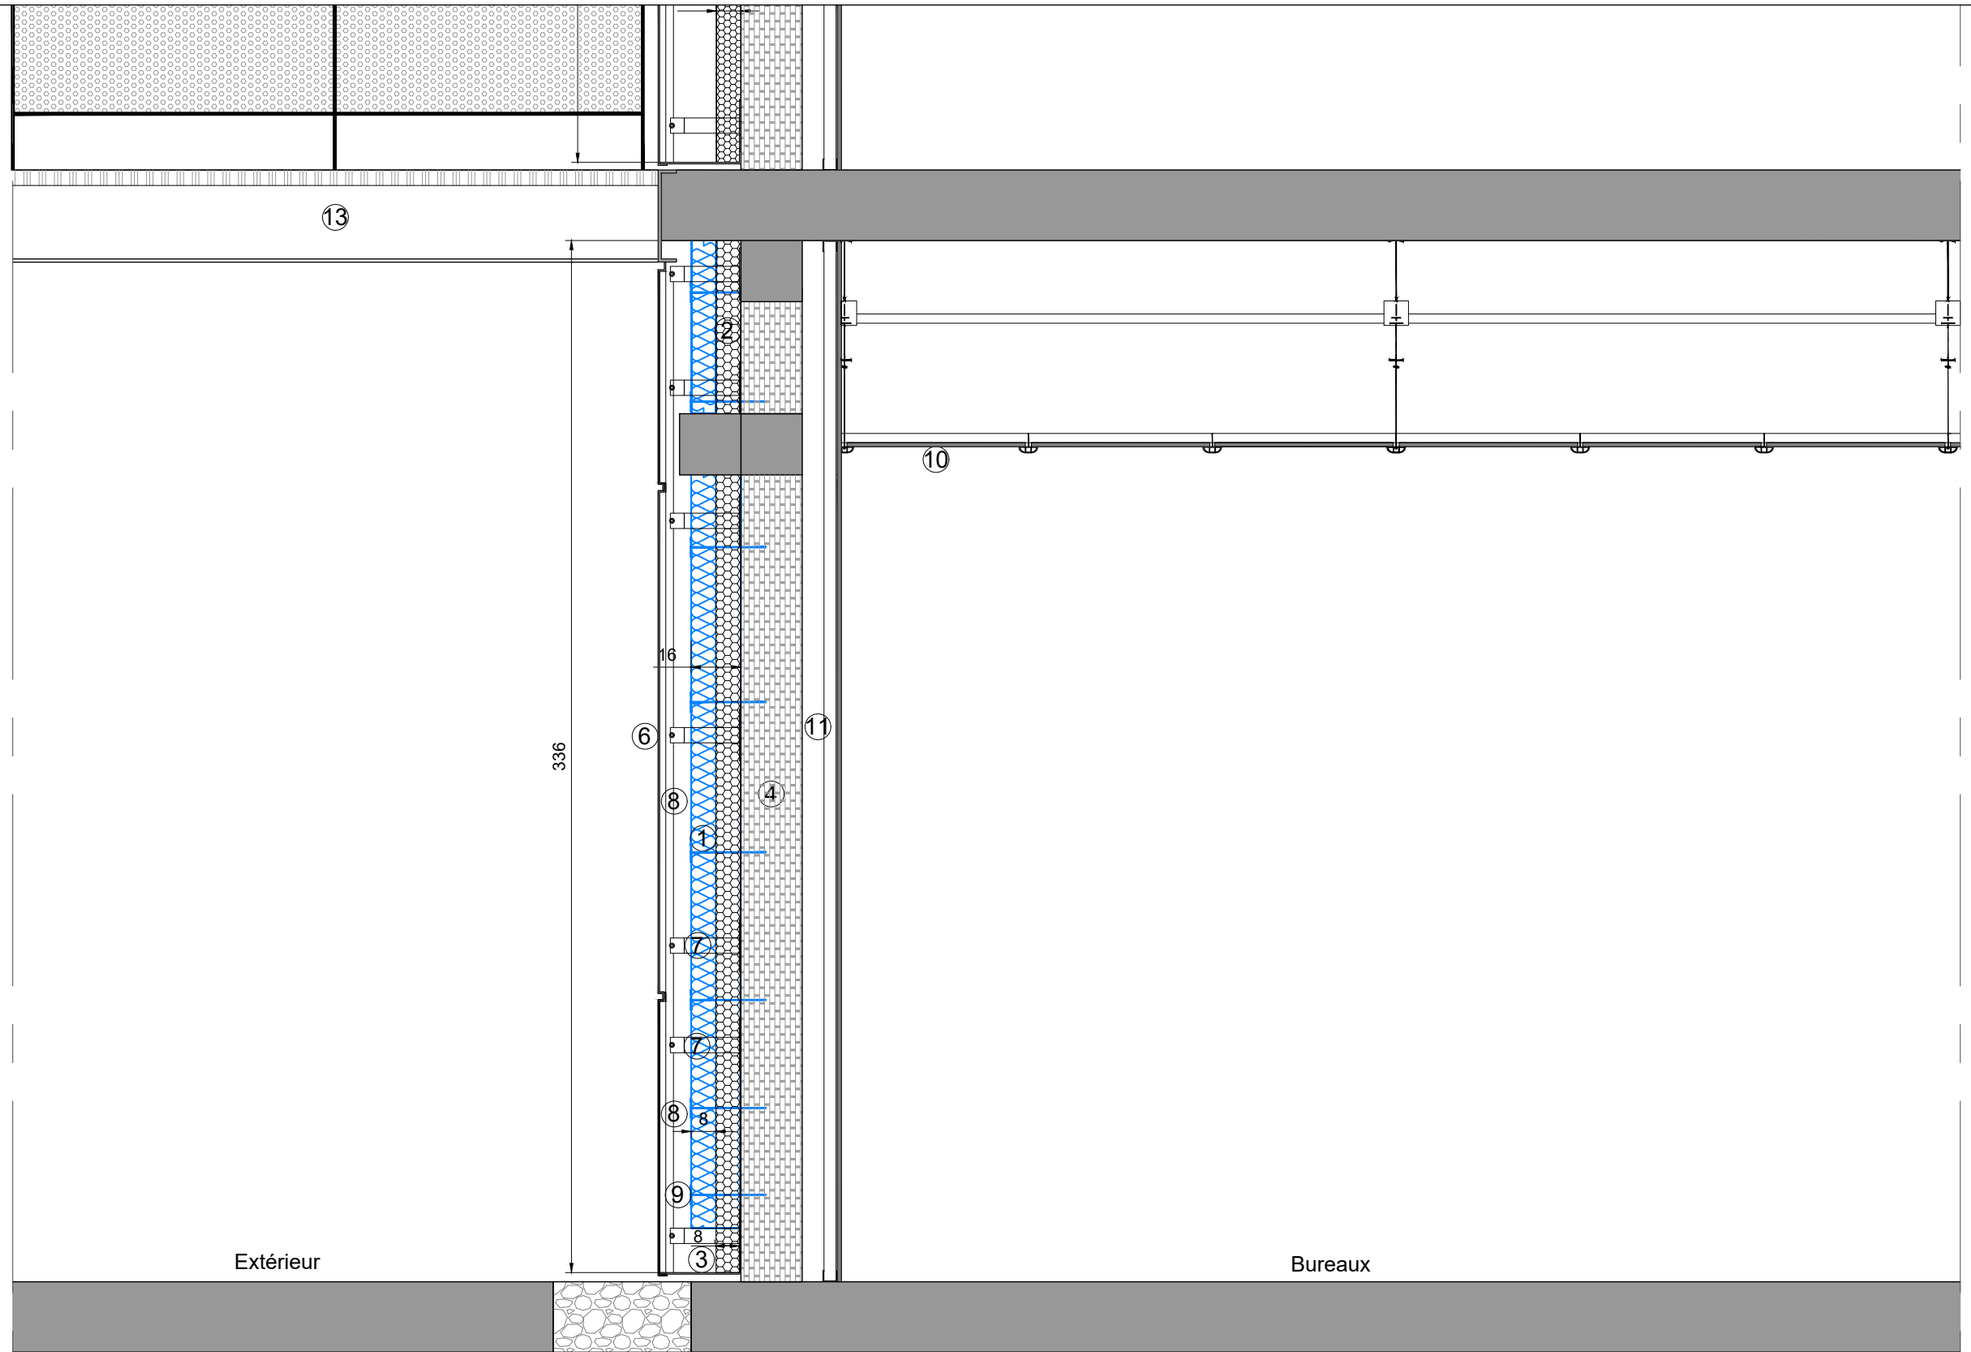

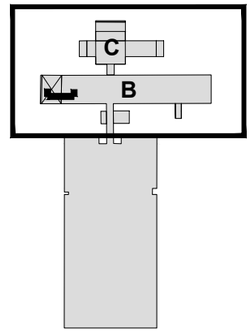

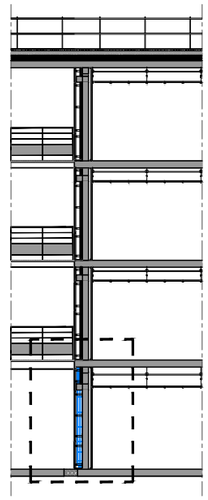

LEGENDE - PROJET :

1. Isolation extérieure complémentaire entre le mur et le bardage
2. Isolation extérieure existante entre le mur et le bardage
3. Isolation extérieure neuve soubassement
4. Mur porteur
5. Poutre béton armé
6. Bardage métallique
7. Ossature primaire métallique
8. Ossature secondaire
9. Fixation complémentaire
10. Faux-plafond
11. Doublage intérieur
12. Plancher béton armé
13. Plancher métallique avec callebotis acier
14. Grade corps métallique

BOD_SIA_PRO_ Carnet400_v2.dwg

DGAC - Service de l'Information Aéronautique (DSNA - Grand-Sud-Ouest)

BORDEAUX - SIA - BÂTIMENTS B et C - Rénovation thermique des façades

ARCH


420


Projet


Coupe longitudinale - Bardage Ouest - RDC
Bâtiment B

A	A3
30/06/2026	1/20

SNIA_200e.ctb

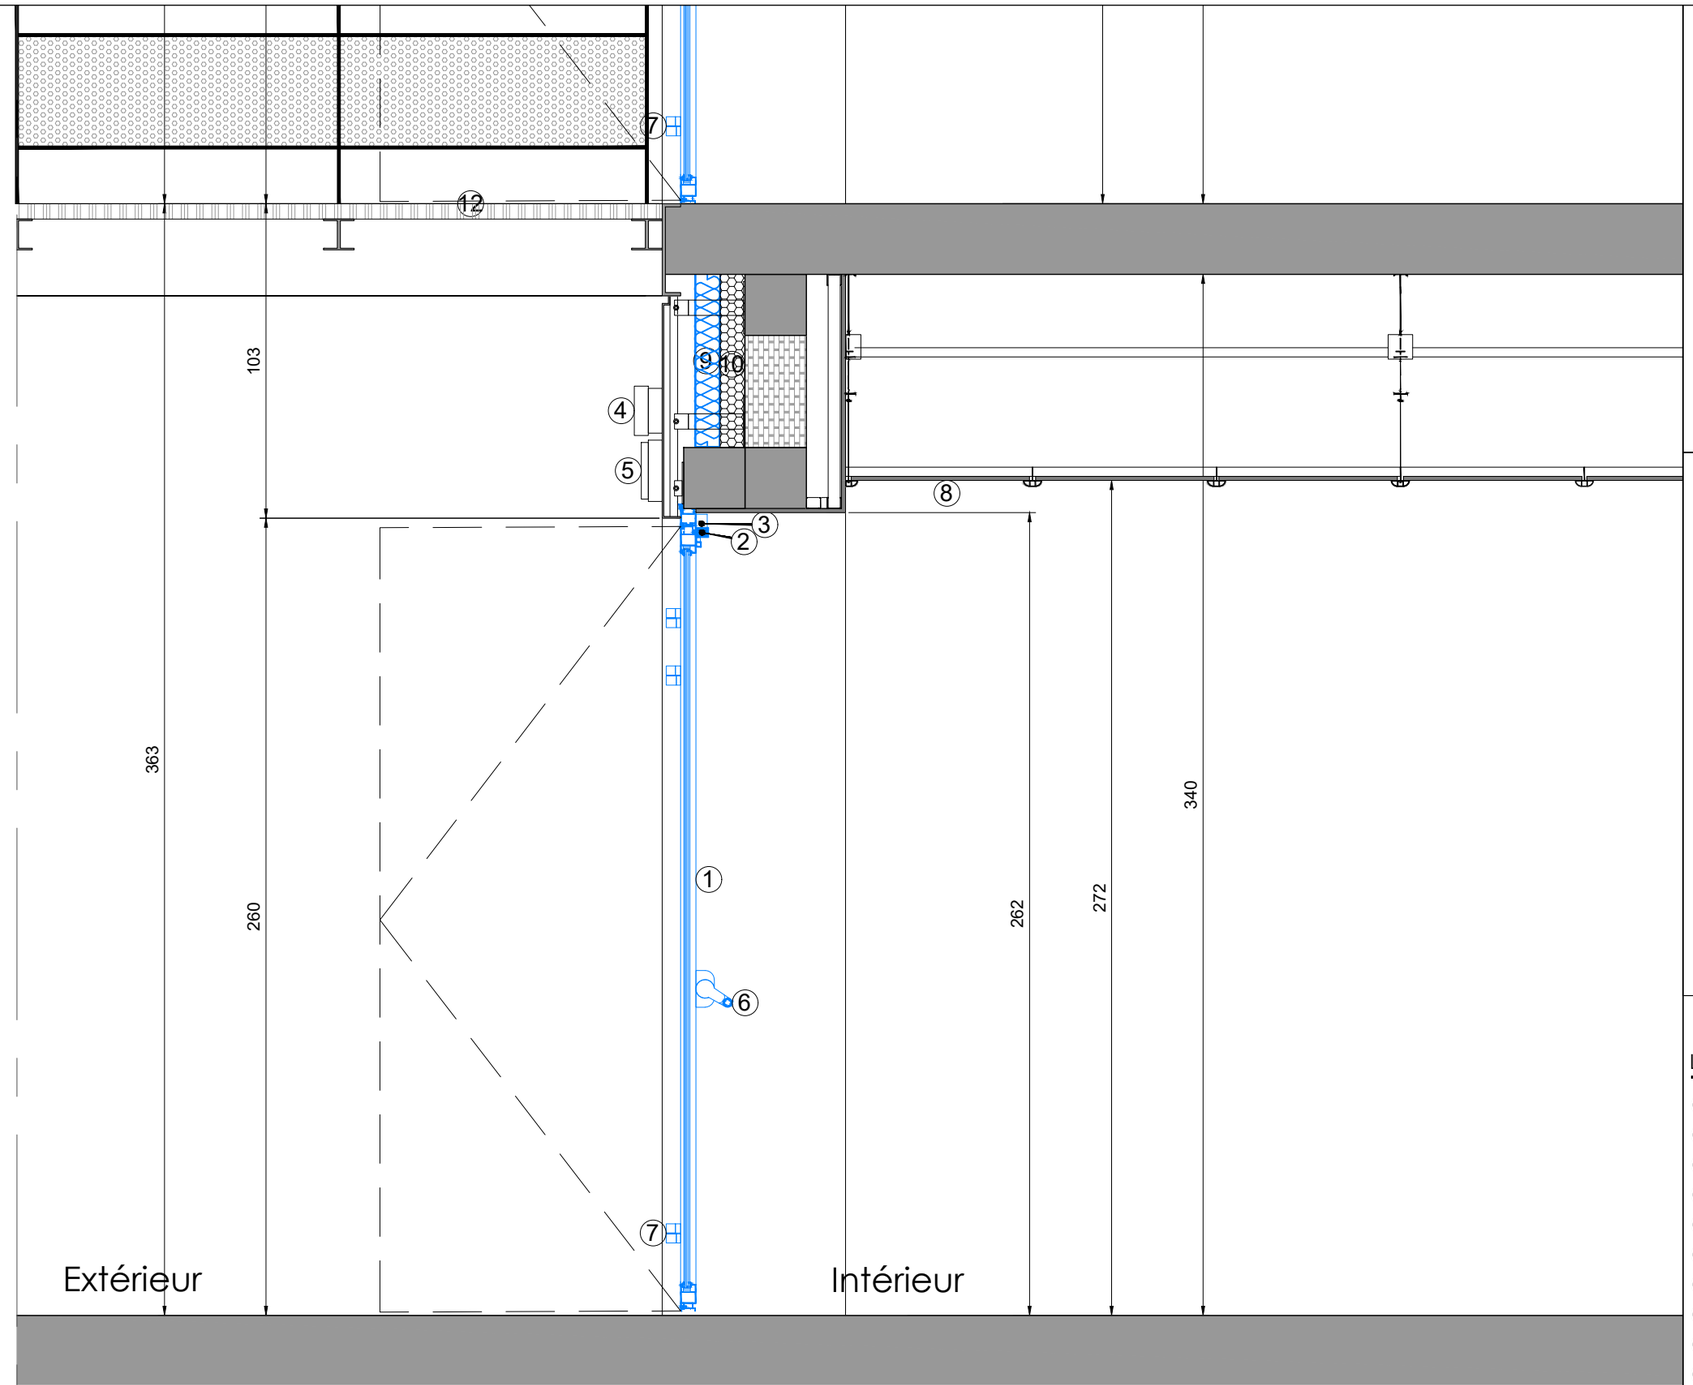

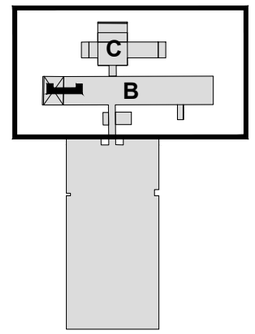

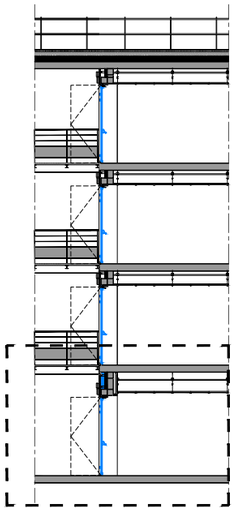


LEGENDE - PROJET :


1. Double-porte vitrée ALU PE01 avec tierce vitrée
2. Système anti-intrusion
3. Ferme-porte
4. BAES
5. Luminaire extérieur
6. Barre anti poignée
7. Paumelles extérieures
8. Faux-plafond
9. Isolation extérieure
10. Isolation extérieure existante
11. Plancher béton armé
12. Plancher métallique avec callebotis acier
13. Garde-corps métallique


BOD_SIA_PRO_ Carnet400_v2.dwg

dgac SNIA	**DGAC - Service de l'Information Aéronautique** (DSNA - Grand-Sud-Ouest) BORDEAUX - SIA - BÂTIMENTS B et C - Rénovation thermique des façades	ARCH 430	Projet Coupes longitudinales - Portes extérieures Ouest - Tous niveaux Bâtiment B	**A** **30/06/2026**	**A3** **1/20**

SNIA_200e.ctb

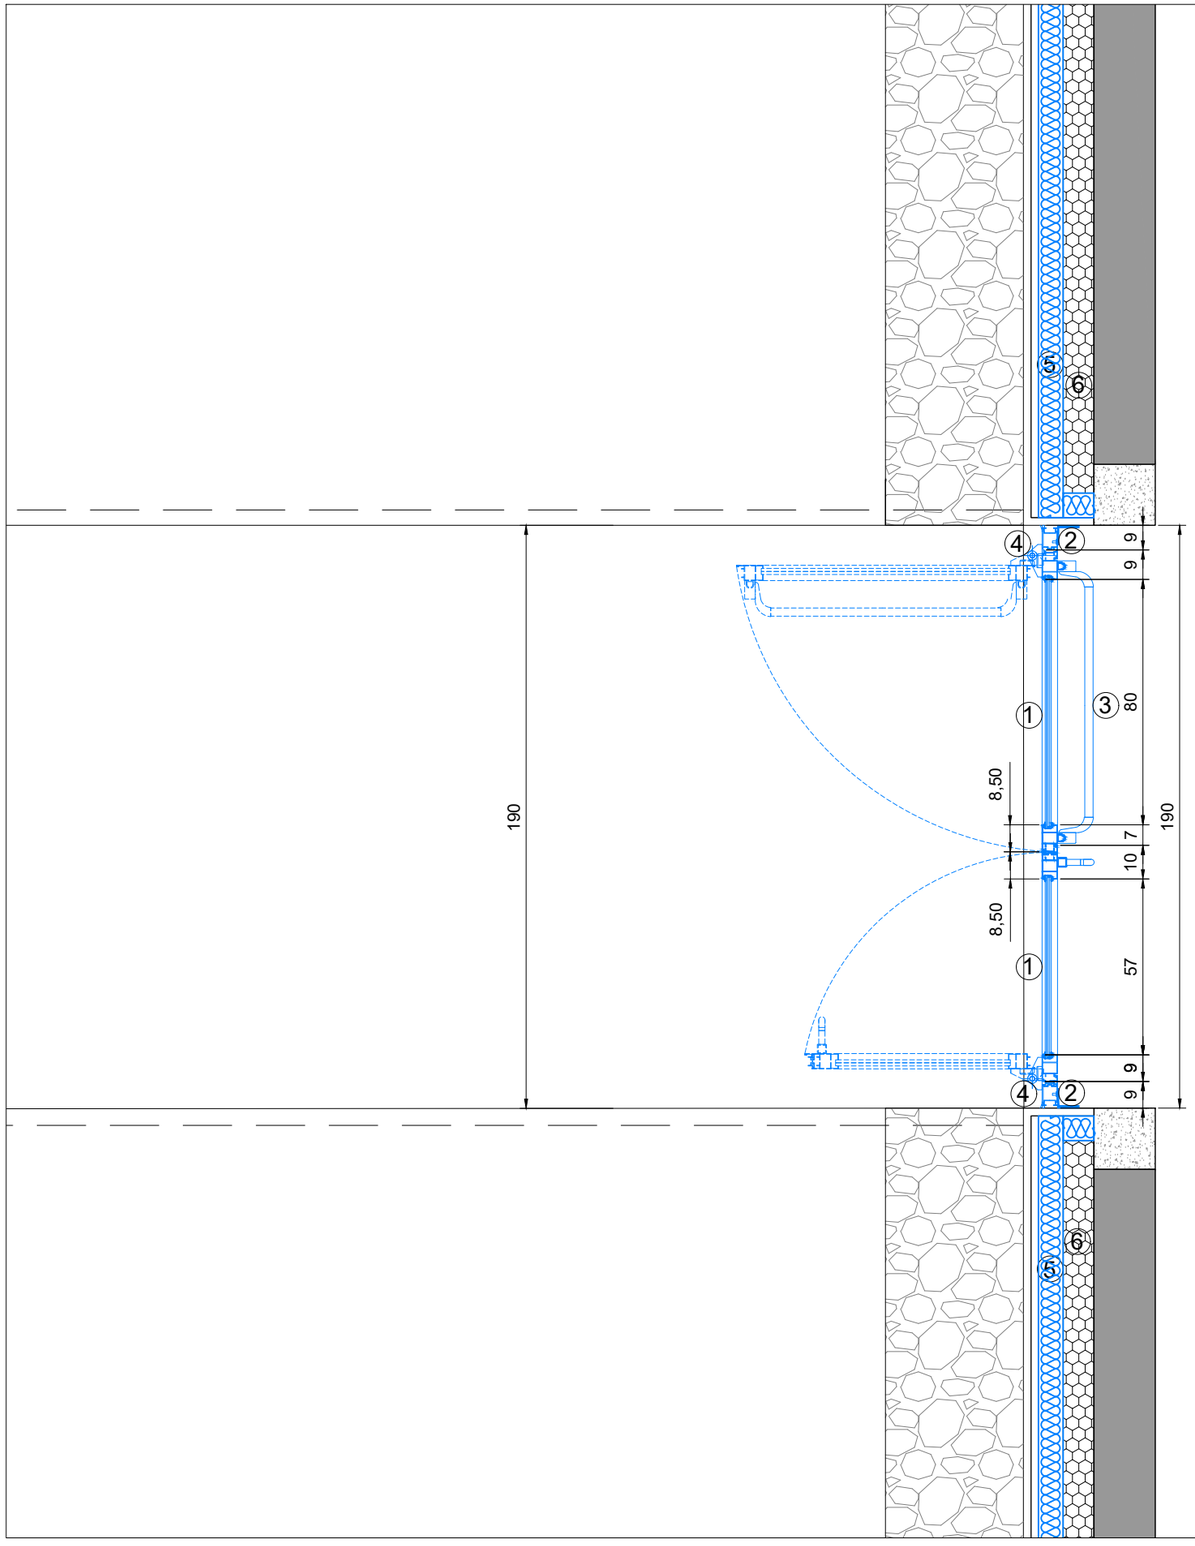

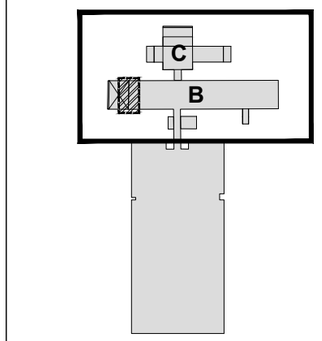

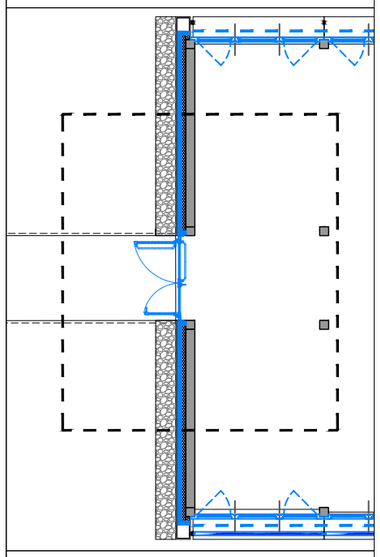


LEGENDE - PROJET :


1. Double-portes vitrée ALU PE01 avec tiercé vitrée
2. Précadre ALU
3. Barre anti poignée
4. Paumelles extérieures
5. Isolation extérieure neuve en RDC
6. Isolation extérieure existante


BOD_SIA_PRO_ Carnet400_v2.dwg

dgac SNIA	**DGAC - Service de l'Information Aéronautique** (DSNA - Grand-Sud-Ouest) BORDEAUX - SIA - BÂTIMENTS B et C - Rénovation thermique des façades	ARCH 431	Projet Plan - Portes Ouest Bâtiment B	A 30/06/2026	A3 1/20

SNIA_20de.ctb

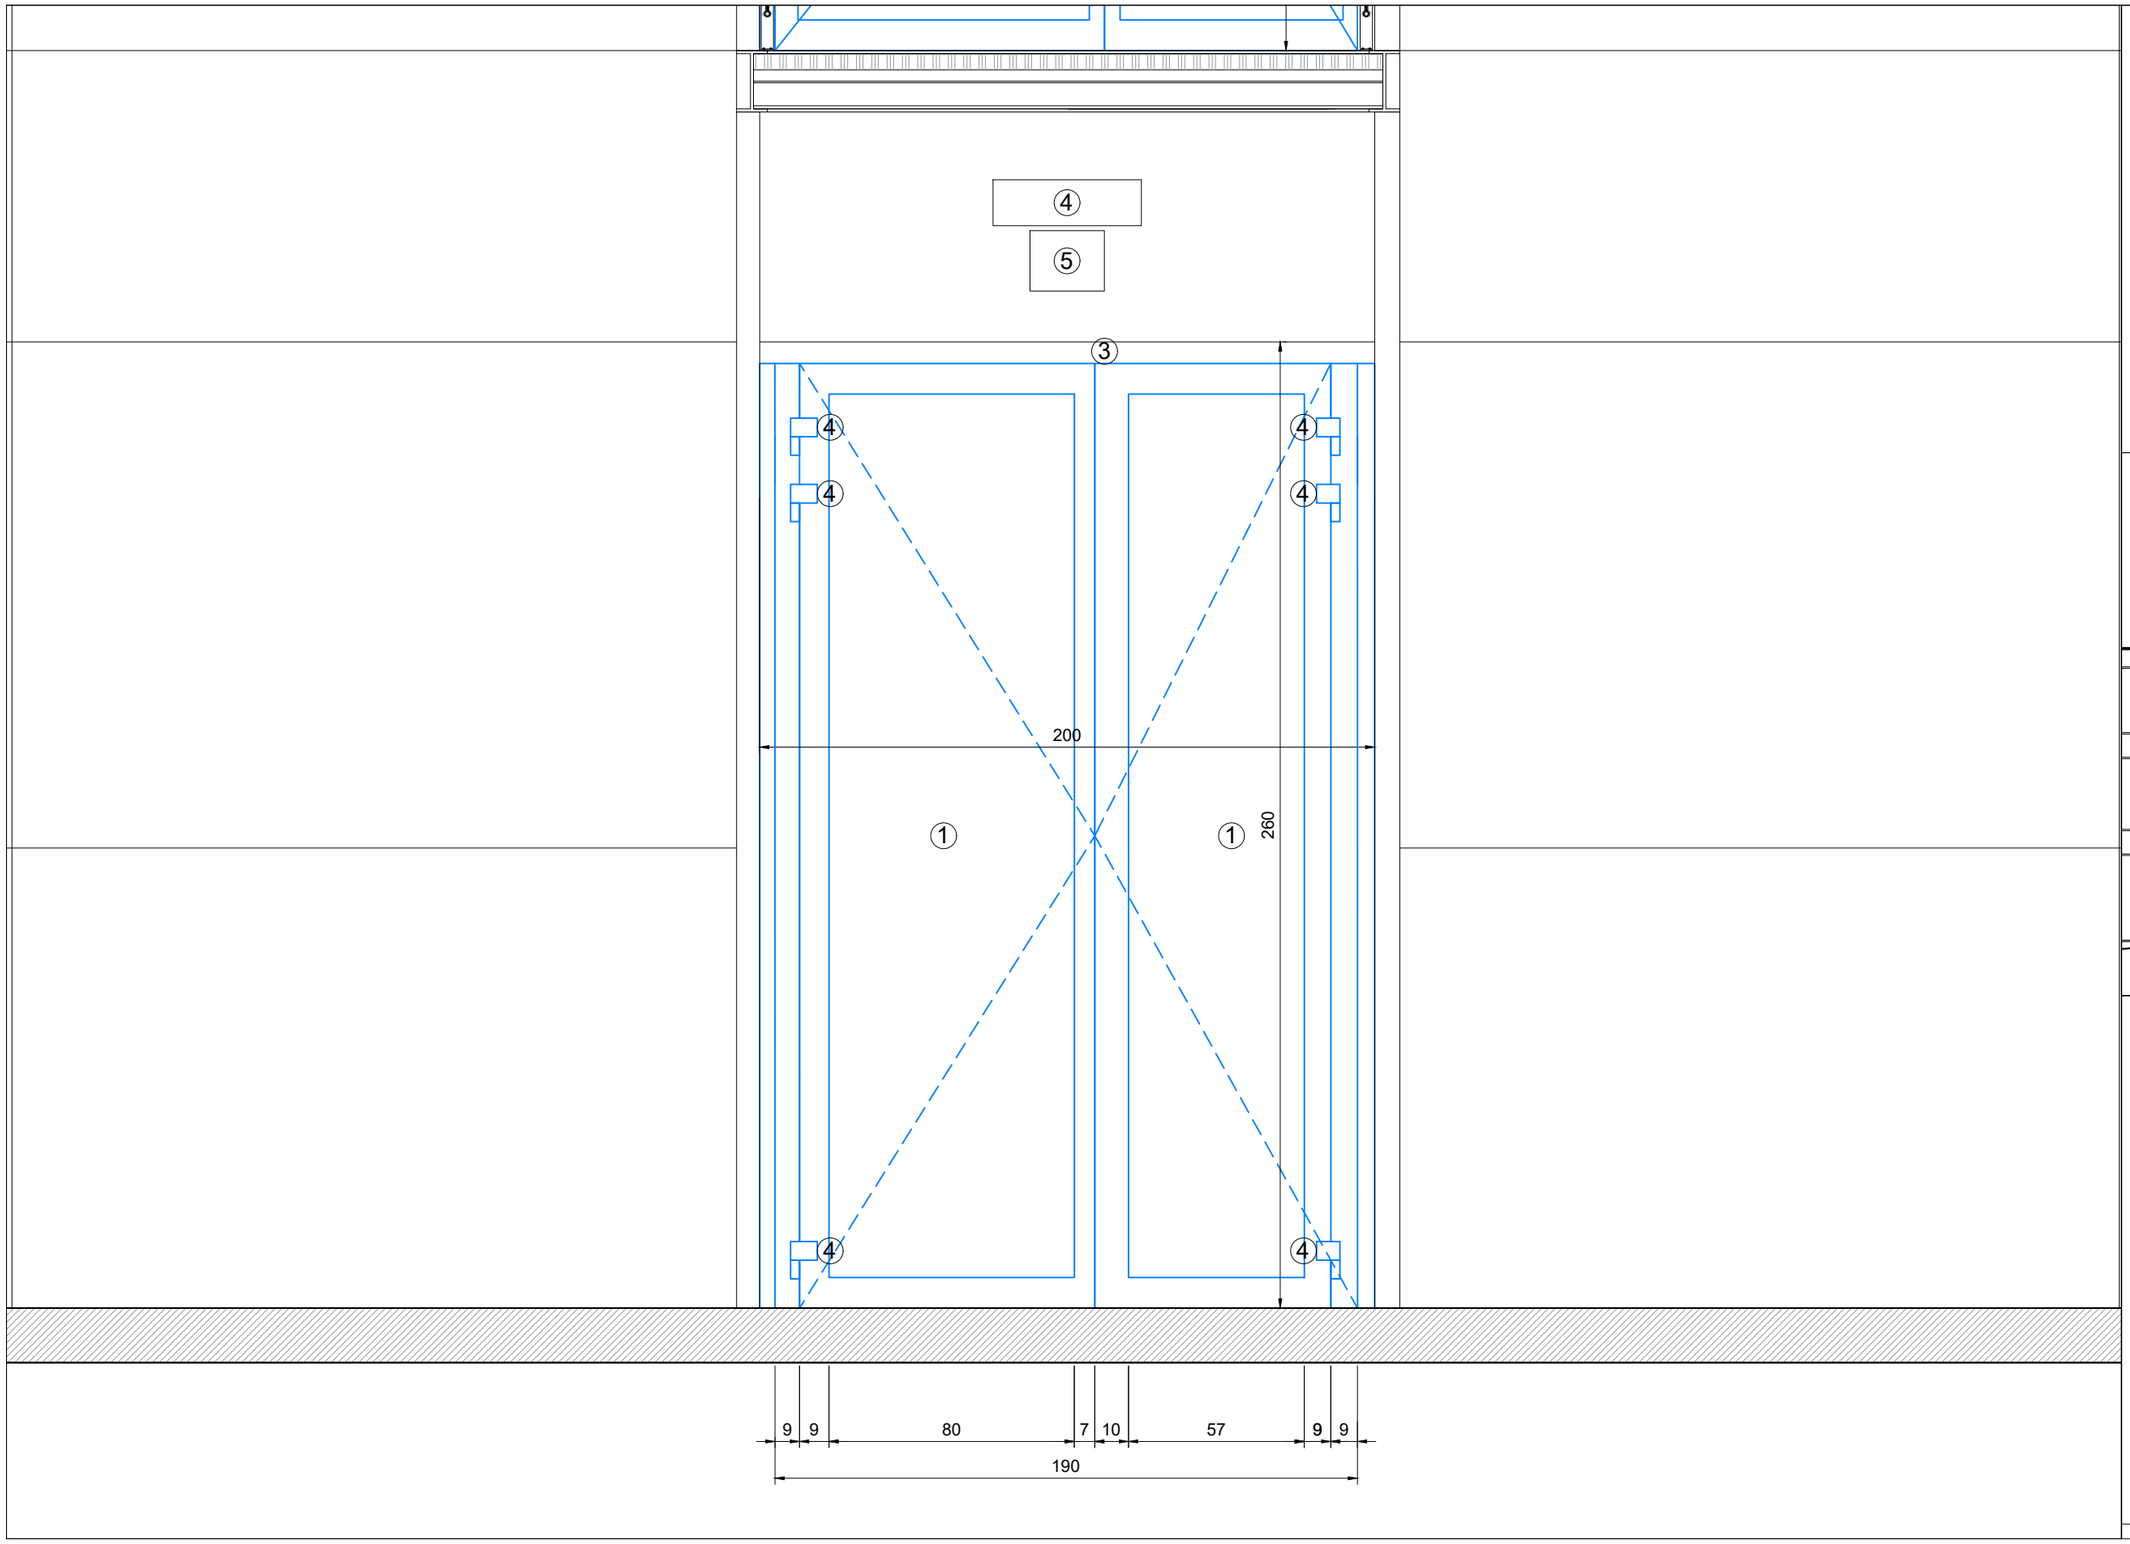

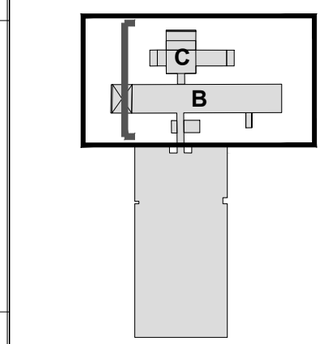

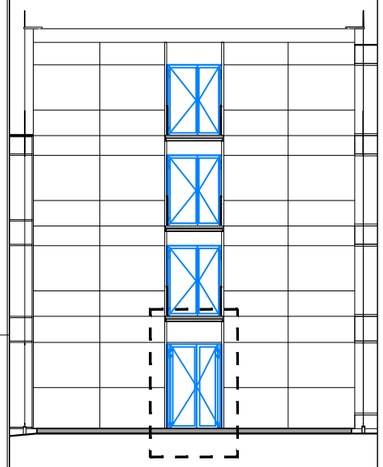


LEGENDE - PROJET :

1. Double-portes vitrée ALU PE01 avec tiercé vitrée
2. Imposte isolant
3. Précadre ALU
4. Pommelles extérieures
5. BAES
6. Luminaire extérieur


dgac SNIA	**DGAC - Service de l'Information Aéronautique** (DSNA - Grand-Sud-Ouest) BORDEAUX - SIA - BÂTIMENTS B et C - Rénovation thermique des façades	ARCH 432	Projet Elévations - Portes Ouest Bâtiment B	**A** **31/06/2026**	**A3** **1/20**

BOD_SIA_PRO_Carnet400_v2.dwg


SNIA_200e.ctb

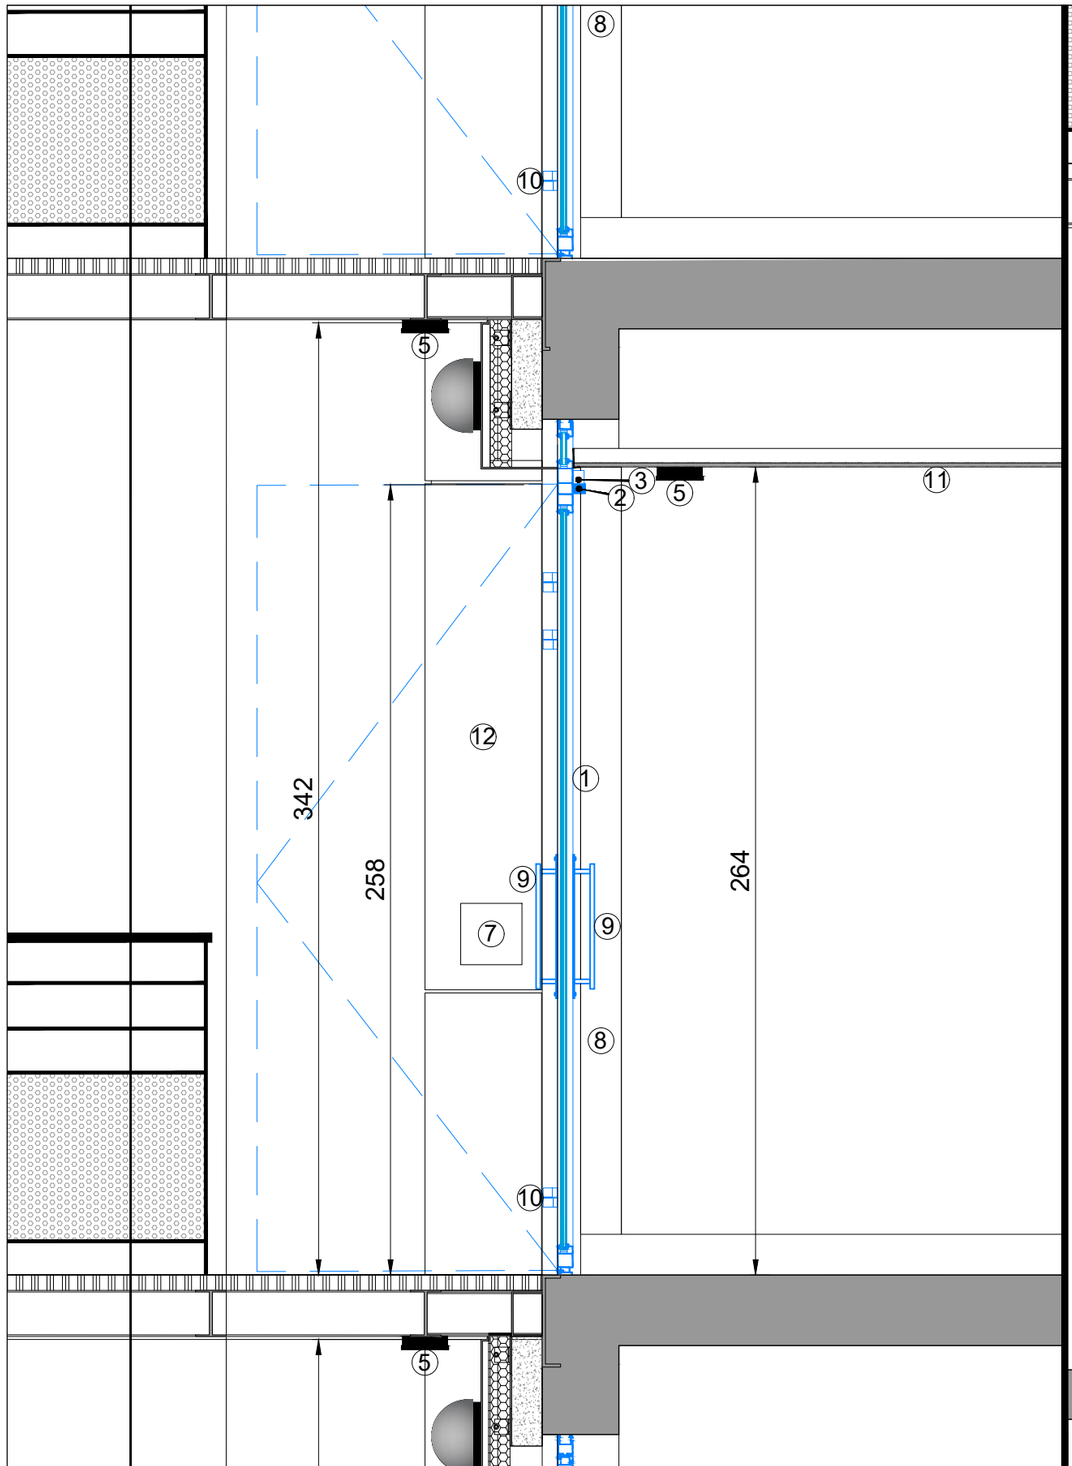


PE02 Bis (Etages)

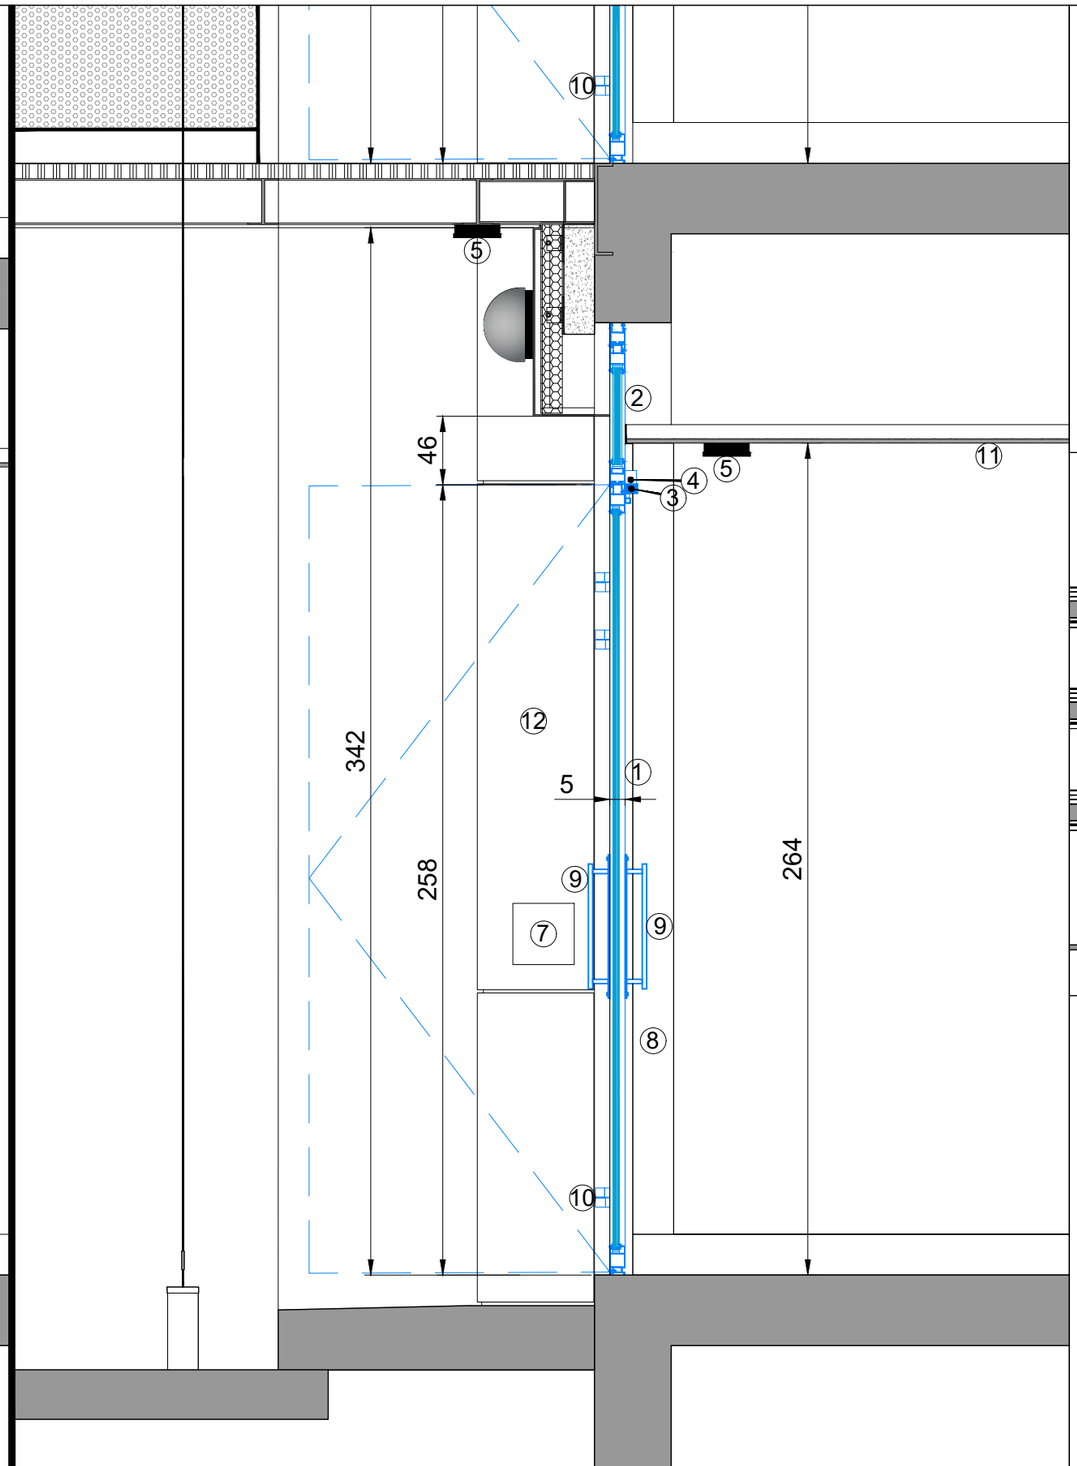

PE02 (Rez-de-chaussée)

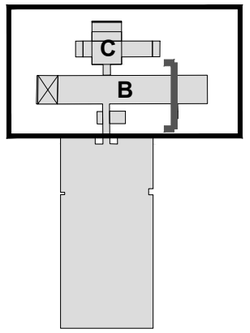

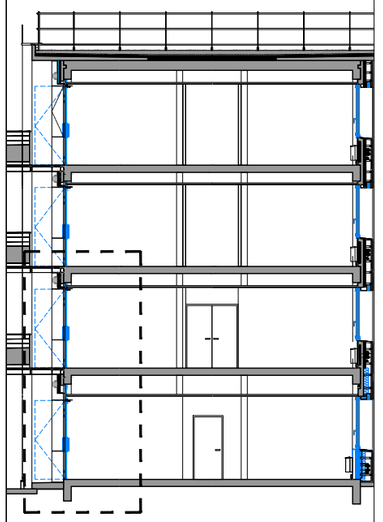


LEGENDE - PROJET :


1. Double-portes vitrée ALU avec tierce fixe PE02 et PE02bis
2. Imposte isolée
3. Système anti-intrusion
4. Ferme-porte
5. BAES (Extérieur et Intérieur)
6. Luminaire extérieur
7. Lecteur de badge
8. Goulotte électrique
9. Poignée de tirage
10. Paumelles extérieures
11. Faux-plafond
12. Bardage métallique


dgac SNIA	**DGAC - Service de l'Information Aéronautique** (DSNA - Grand-Sud-Ouest) BORDEAUX - SIA - BÂTIMENTS B et C - Rénovation thermique des façades	ARCH 433	Projet Coupe transversale - Portes Sud-Est - Tous niveaux Bâtiment B	**A** **30/06/2026**	**A3** **1/20**

BOD_SIA_PRO_Carnet400_v2.dwg

SNIA_200e.ctb

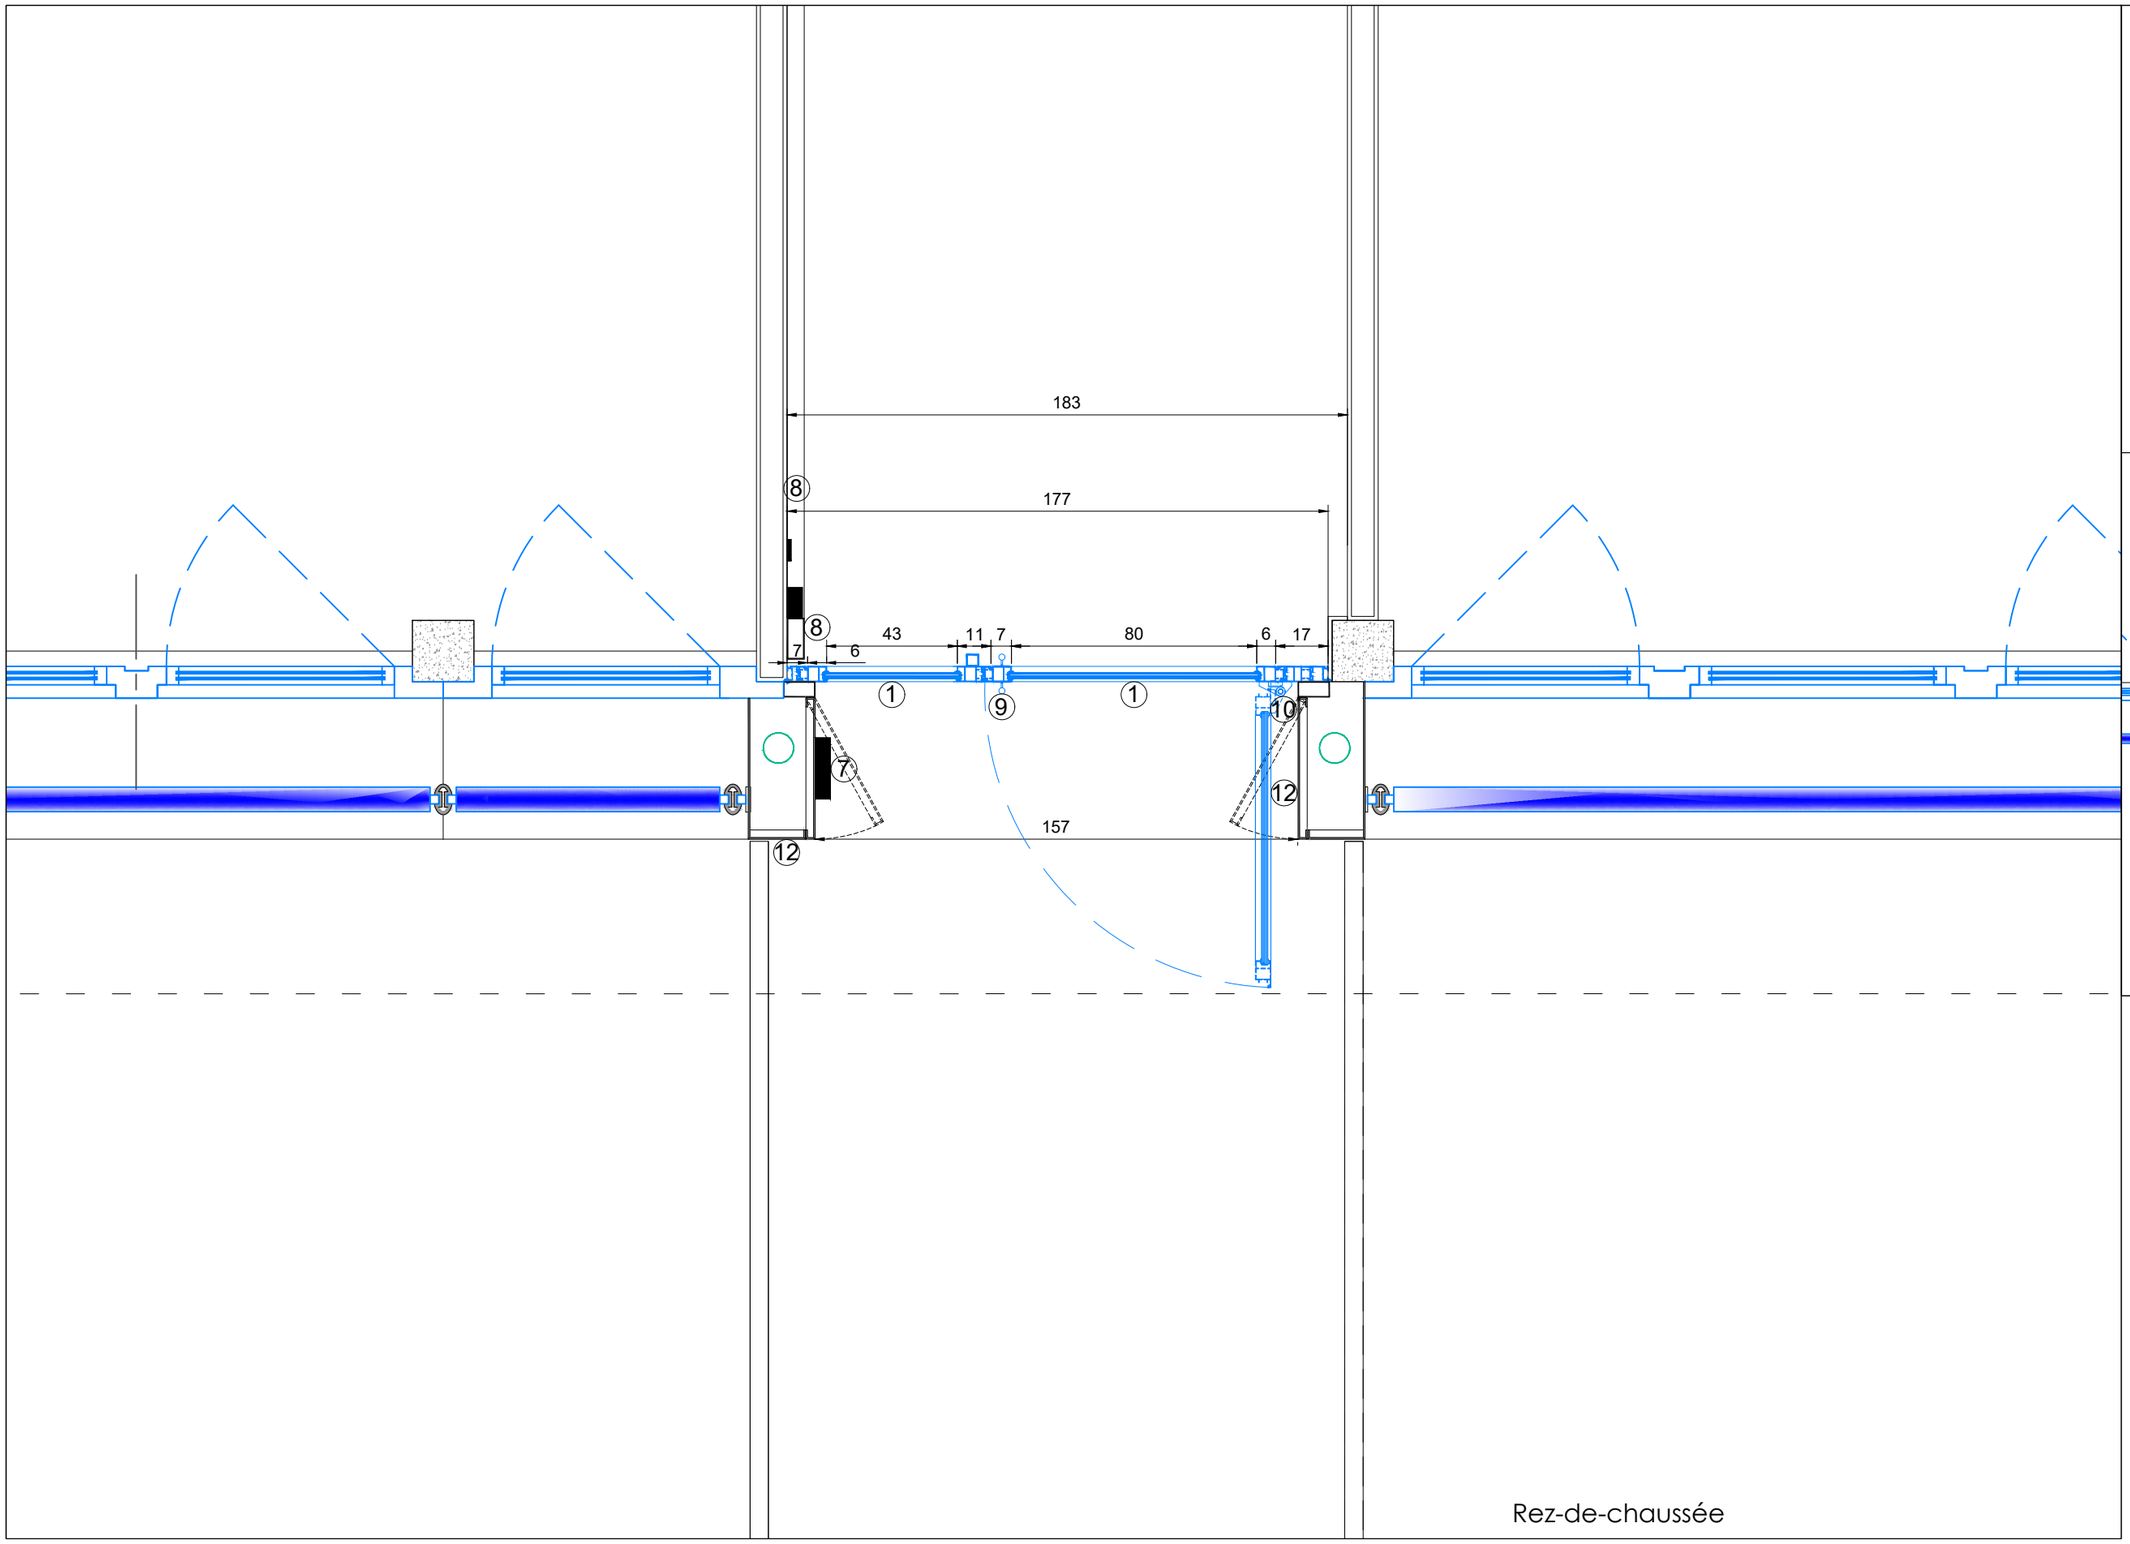

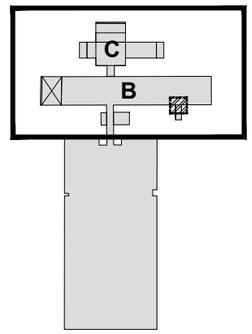

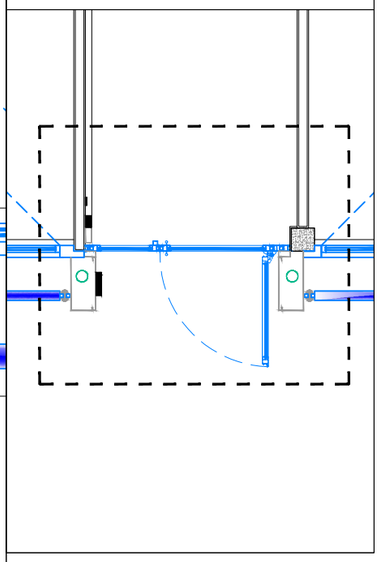


LEGENDE - PROJET :

1. Double-portes vitrée ALU avec tierce fixe PE02 et PE02bis
2. Imposte isolée
3. Système anti-intrusion
4. Ferme-porte
5. BAES (Extérieur et Intérieur)
6. Luminaire extérieur
7. Lecteur de badge
8. Goulotte électrique
9. Poignée de tirage
10. Paumelles extérieures
11. Faux-plafond
12. Bardage métallique


BOD_SIA_PRO_Carnet400_v2.dwg

dgac SNIA	**DGAC - Service de l'Information Aéronautique** (DSNA - Grand-Sud-Ouest) BORDEAUX - SIA - BÂTIMENTS B et C - Rénovation thermique des façades	ARCH 434	Projet Plans - Portes Sud-Est - Tous niveaux Bâtiment B	**A** **30/06/2026**	**A3** **1/20**


SNIA_200e.ctb

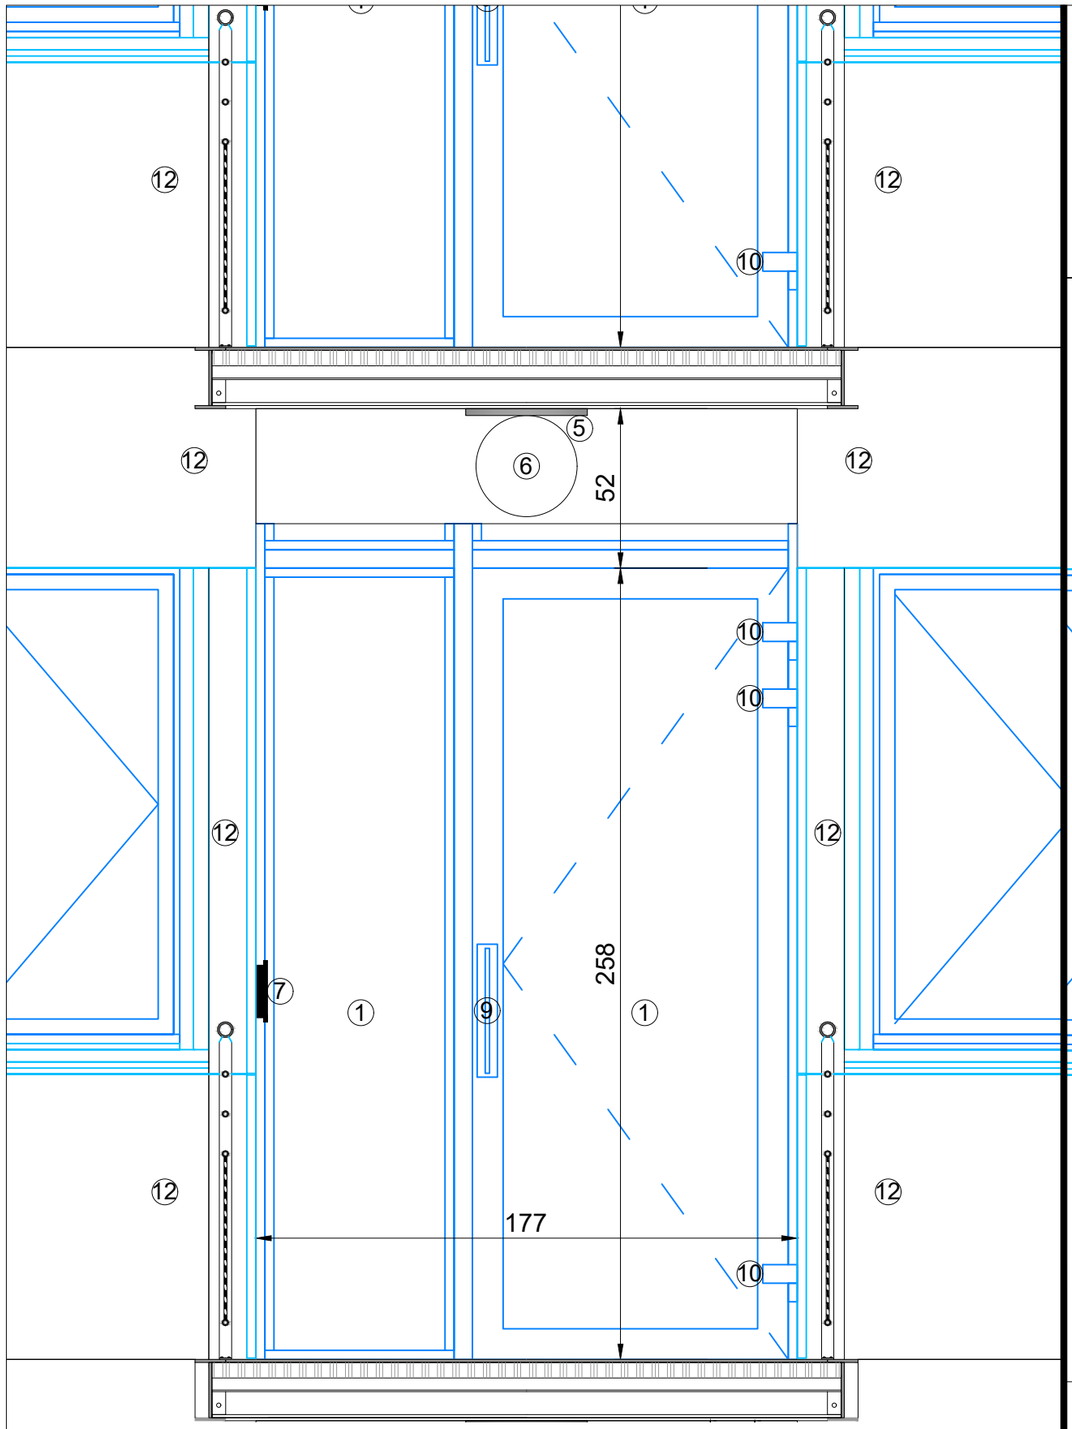


PE02 Bis (Etages)

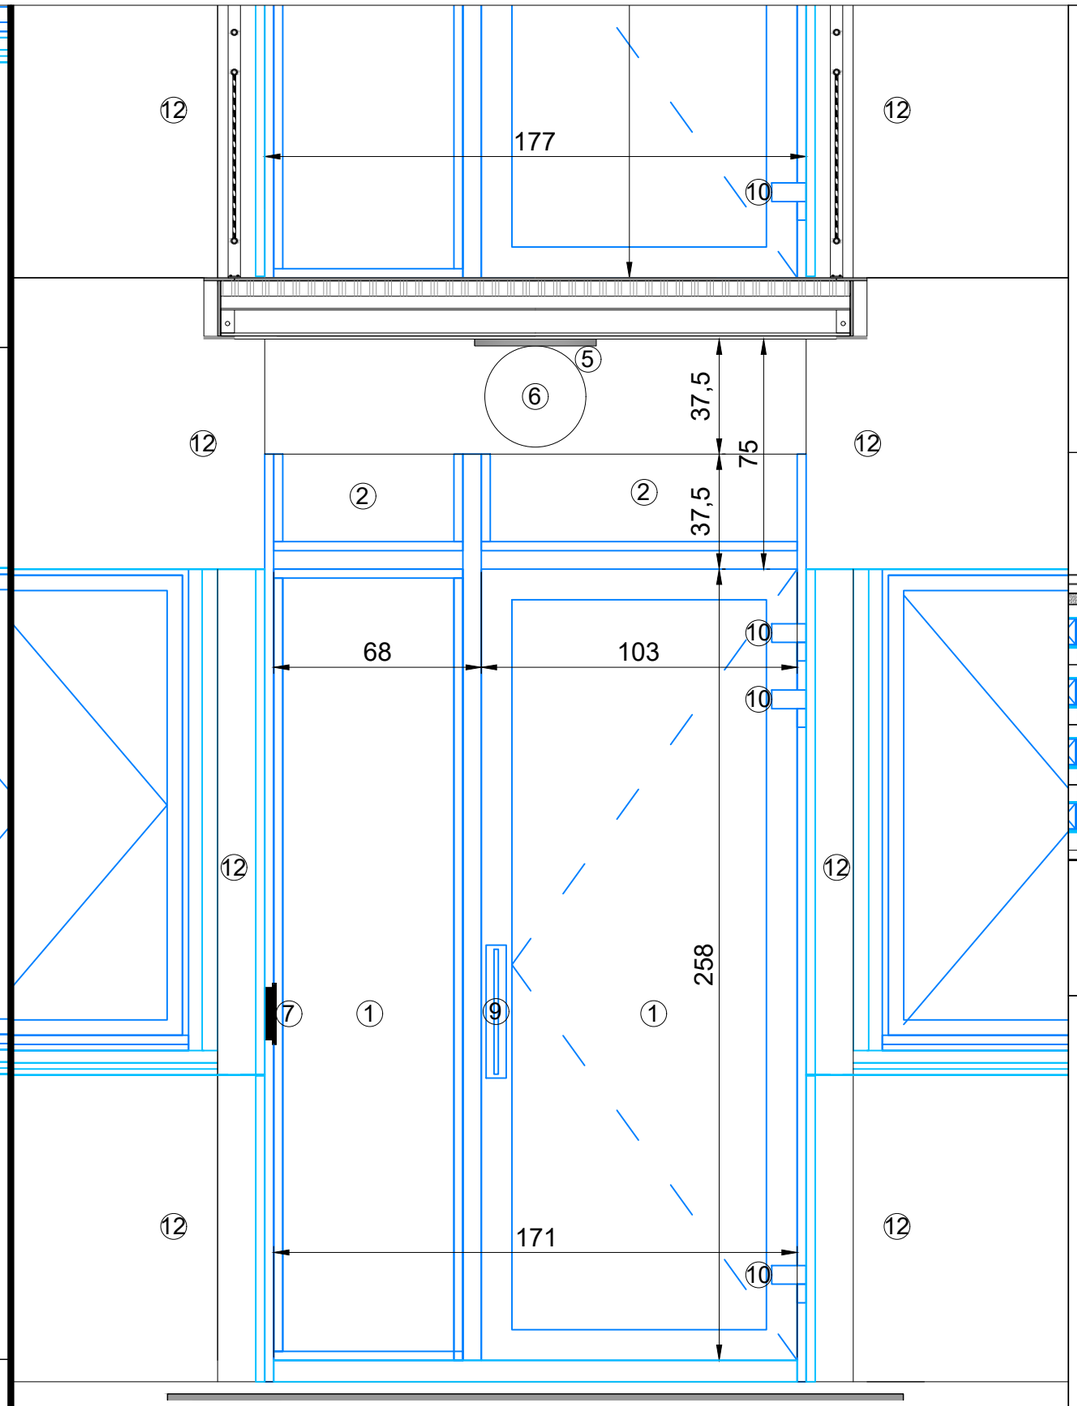

PE02 (Rez-de-chaussée)

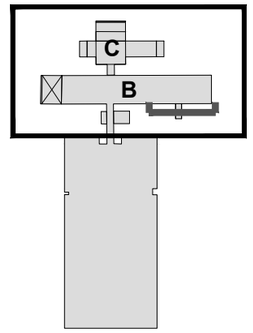

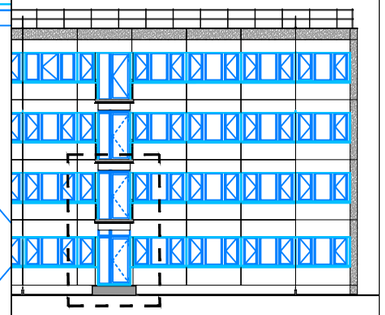

LEGENDE - PROJET :

1. Double-portes vitrée ALU avec tierce fixe PE02 et PE02bis
2. Imposte isolée
3. Système anti-intrusion
4. Ferme-porte
5. BAES (Extérieur et Intérieur)
6. Luminaire extérieur
7. Lecteur de badge
8. Goulotte électrique
9. Poignée de tirage
10. Paumelles extérieures
11. Faux-plafond
12. Bardage métallique

BOD_SIA_PRO_Cornet400_v2.dwg


dgac SNIA	**DGAC - Service de l'Information Aéronautique** (DSNA - Grand-Sud-Ouest) BORDEAUX - SIA - BÂTIMENTS B et C - Rénovation thermique des façades	ARCH 435	Projet Elévations SUD - Portes Sud-Est - Tous niveaux Bâtiment B	**A** **30/06/2026**	**A3** **1/20**

SNIA_200e.ctb


FENETRES

PVC


FE01

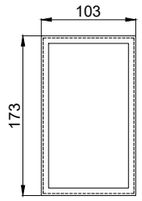


ME01 & ME01 Bis

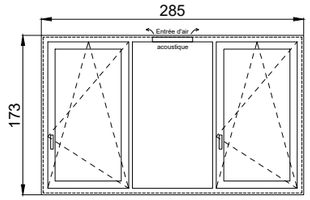

01_G

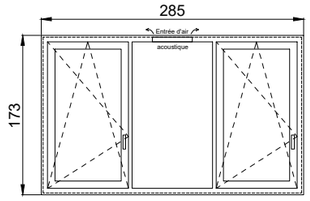


01_D

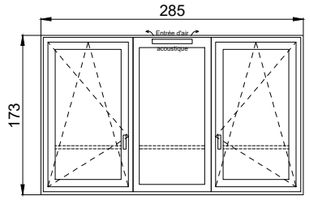


01_C (+ garde corps si plancher tech.)

ME02 & ME02 Bis

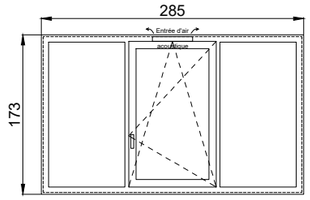


02_G

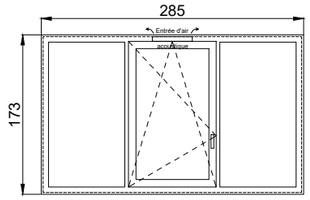


02_D

ALU

ME03

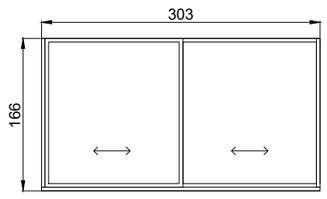


ME04

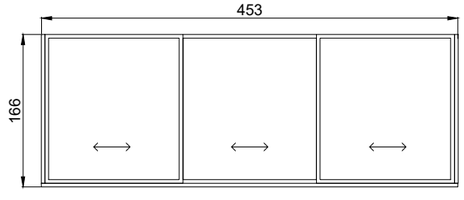


PORTES

Intérieures

MI01

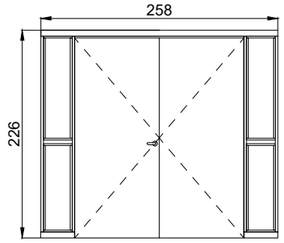


MI02

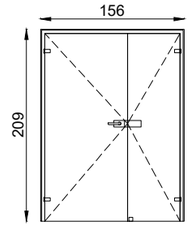


Extérieures


PE01

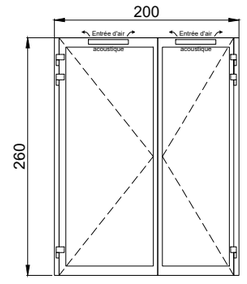

PE02

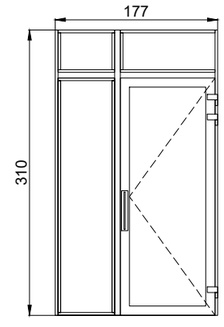

PE02 Bis

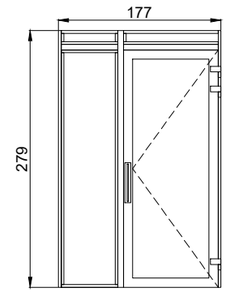

BOD_SIA_PRO_Carnet300_apres-echangeEntrepriseMEN.dwg

dgac SNIA	**DGAC - Service de l'Information Aéronautique** (DSNA - Grand-Sud-Ouest) BORDEAUX - SIA - BÂTIMENTS B et C - Rénovation thermique des façades	ARCH 440	Projet Tableau récapitulatif des typologies de menuiseries Bâtiments B & C	**A** **30/06/2026**	**A3** **s.o.**

SNIA_200e.ctb