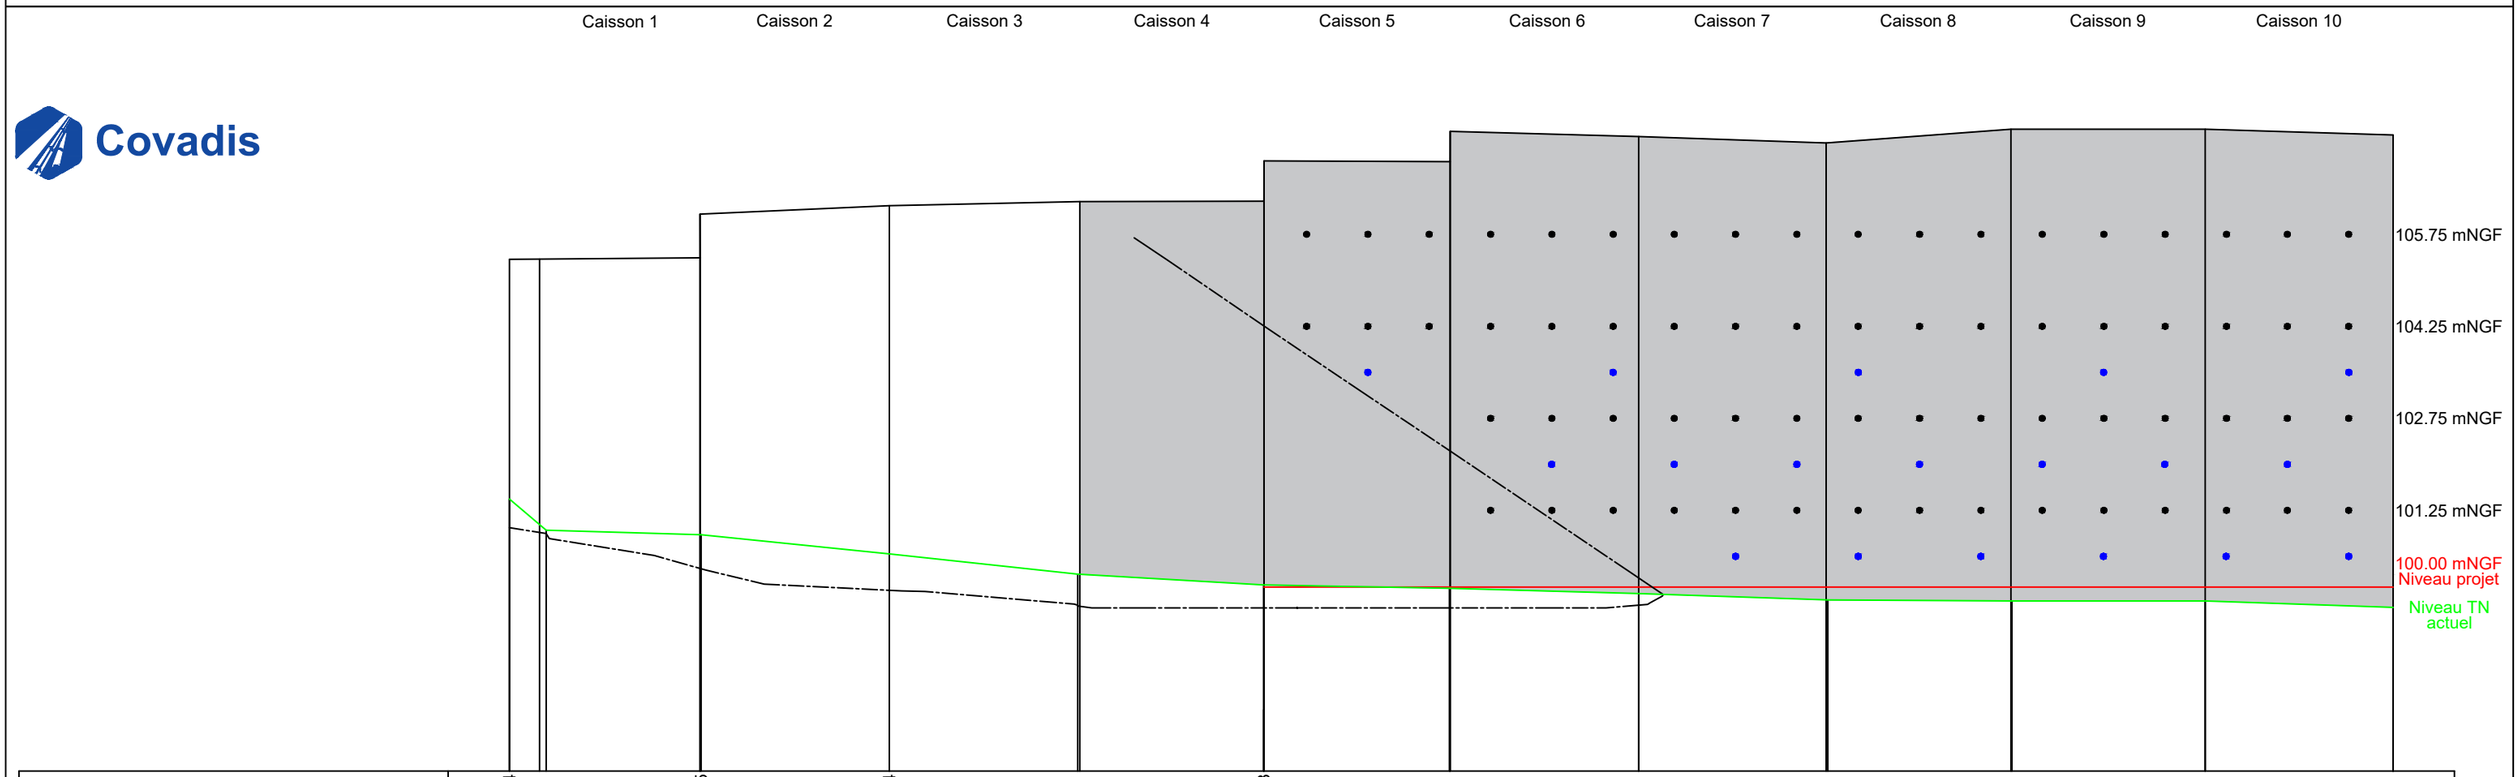


Altitudes TN intial	101.44	100.85	100.54	100.21	100.03	99.98	99.89	99.79	99.77	99.77	99.67
Altitudes TN projet					100.00						100.00
Altitudes haut caisson	105.34	106.08	106.22	106.28	106.29	106.93	107.34	107.24	107.46	107.46	107.37
Distances partielles		3.126	3.070	3.072	3.032	3.031	3.086	3.085	3.004	3.152	3.064

Symbole	Repère	Désignation	Symbole	Repère	Désignation
●		Tête de clou			
●		Barbacane			
▭		Surface paroi béton			
—·—·—		Modélisation remblai			

Mur de Belle-Isle-en-Terre
RN12
Implantation des clous - Caissons 5 à 10

20 - OU - 0216		
Numéro Dossier.	N° Plan	Echelle

Service	Dessiné par	Vérifié par	Date d'origine	FORMAT
DMI	EM	CG	04/2026	A3

☒ Projet
☐ Relevé

Cerema
CLIMAT & TERRITOIRES DE DEMAIN
Direction Territoriale Ouest
Département Mobilité et Infrastructures
Groupe : "Ouvrages d'Art"
Cité administrative de Nantes
12 Bd Vincent Gâche - CS46223
44262 NANTES Cedex 2