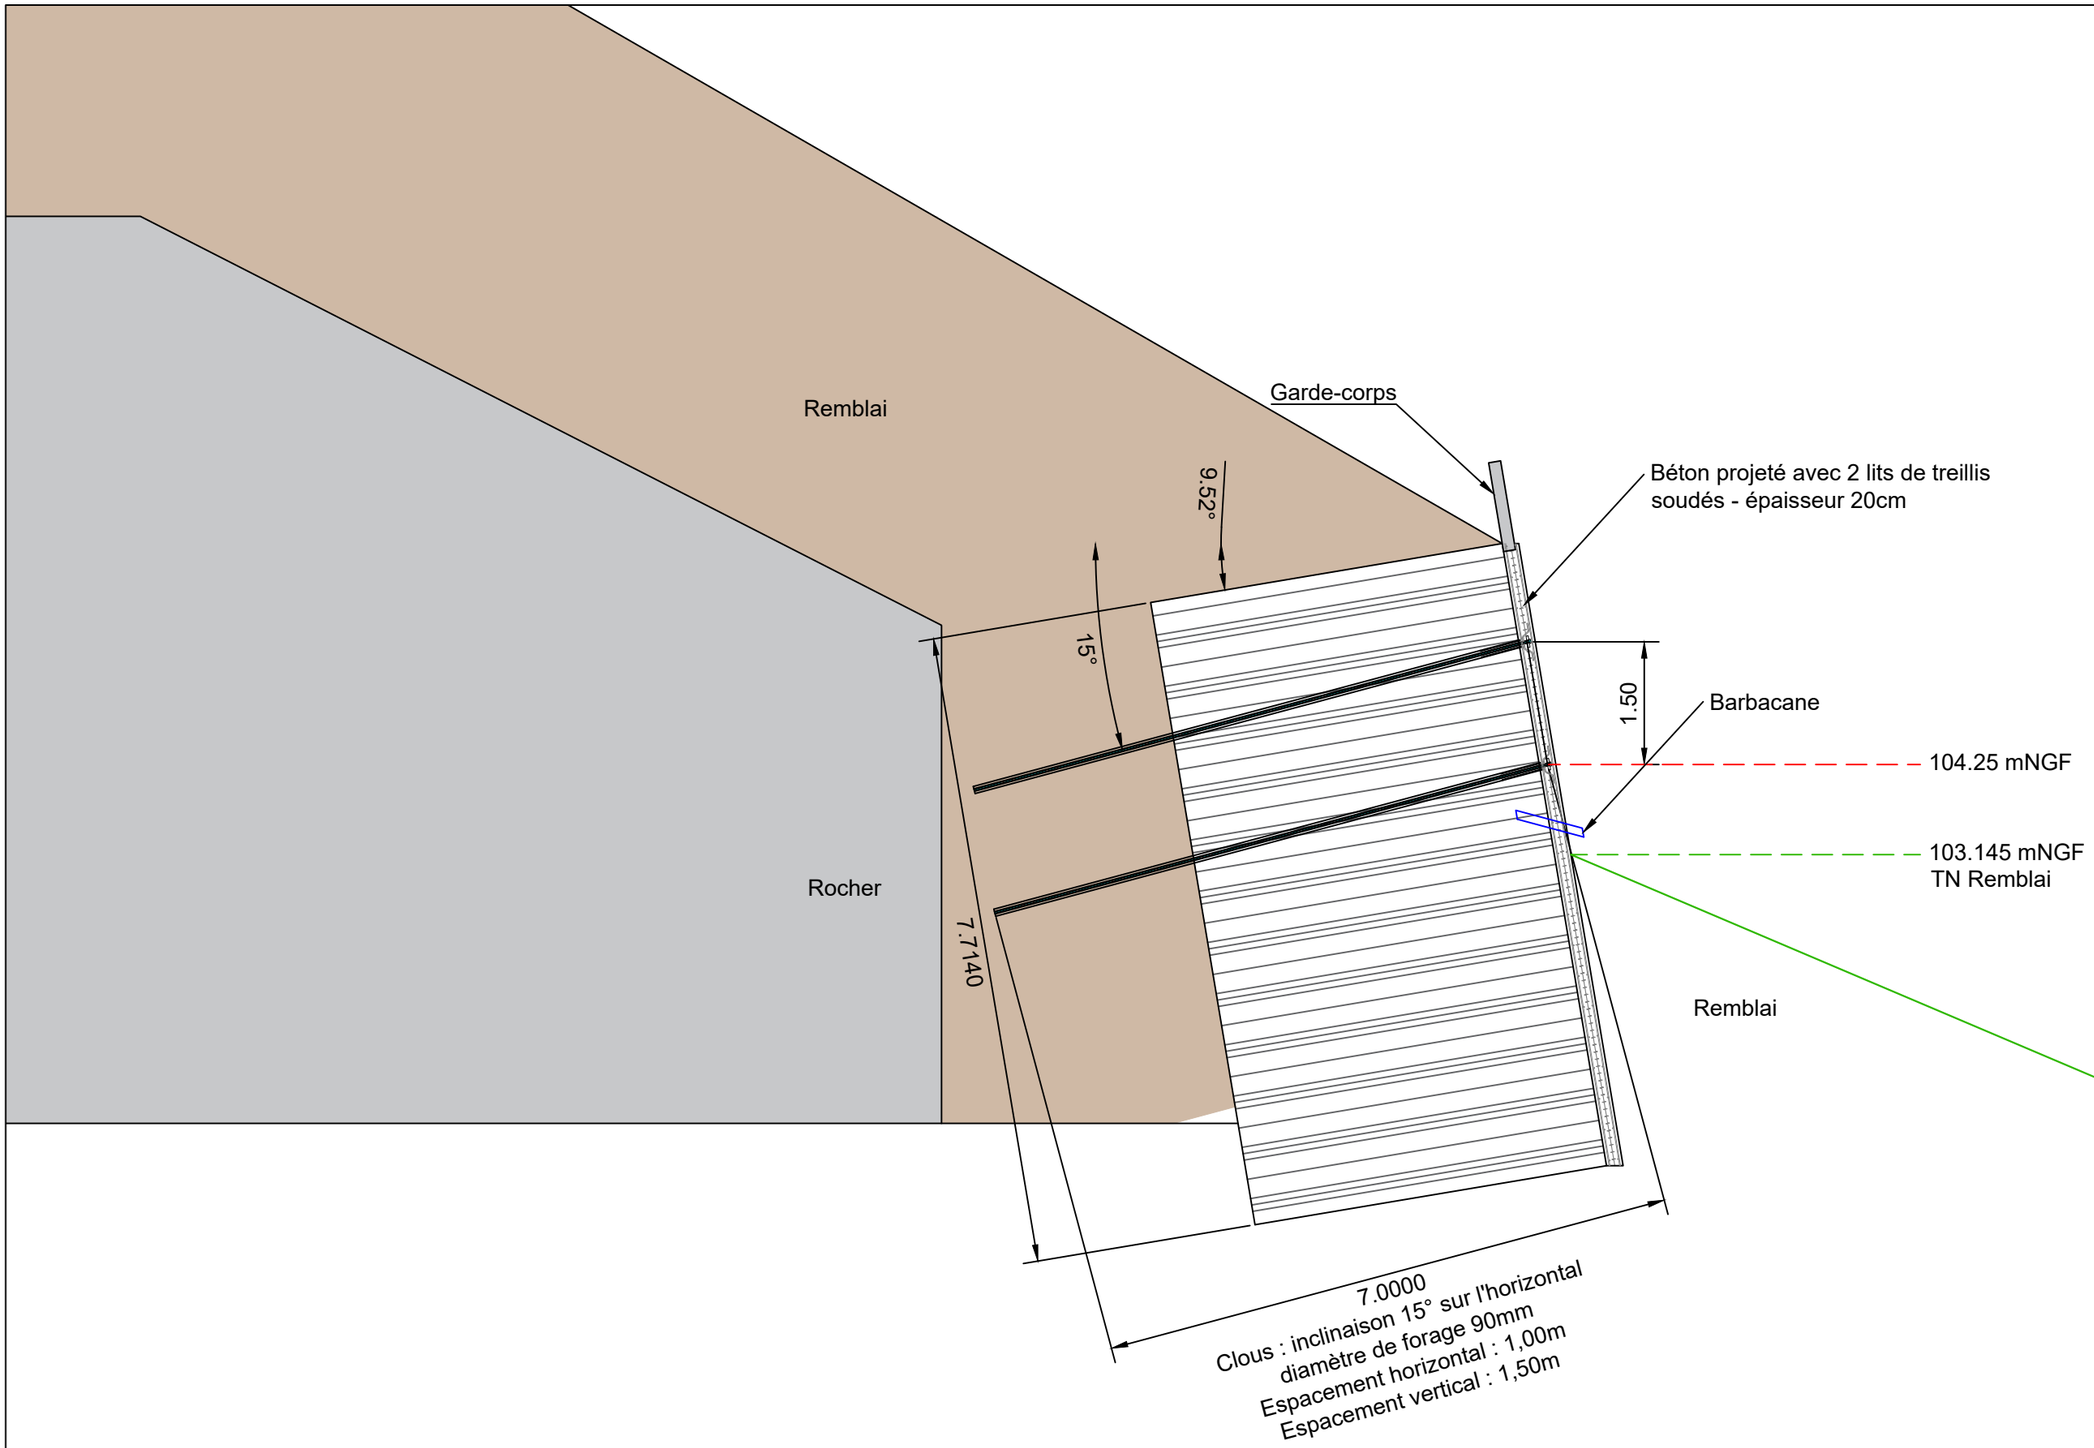


Mur de Belle-Isle-en-Terre
RN12
Vue en coupe du mur cloué au niveau du caisson 5

20 - OU - 0216		1/75
Numéro Dossier.	N° Plan	Echelle

Service	Dessiné par	Vérifié par	Date d'origine	FORMAT
DMI	EM	CG	04/2026	A3

☒ Projet
☐ Relevé

Cerema
CLIMAT & TERRITOIRES DE DEMAIN
Direction Territoriale Ouest
Département Mobilité et Infrastructures
Groupe : "Ouvrages d'Art"
Cité administrative de Nantes
12 Bd Vincent Gâche - CS46223
44262 NANTES Cedex 2

Relevé schématique - Echelle donnée à titre indicatif