

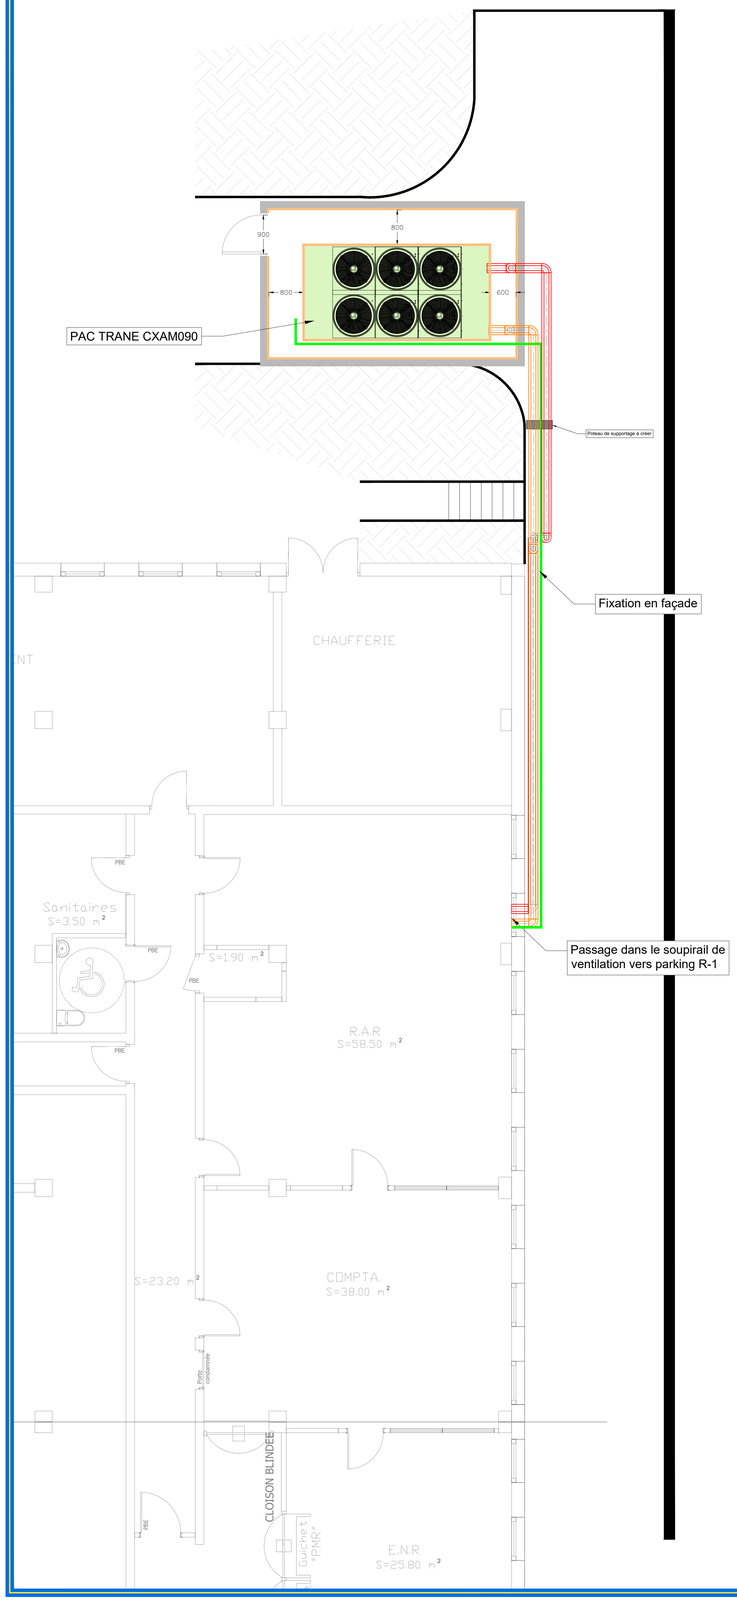


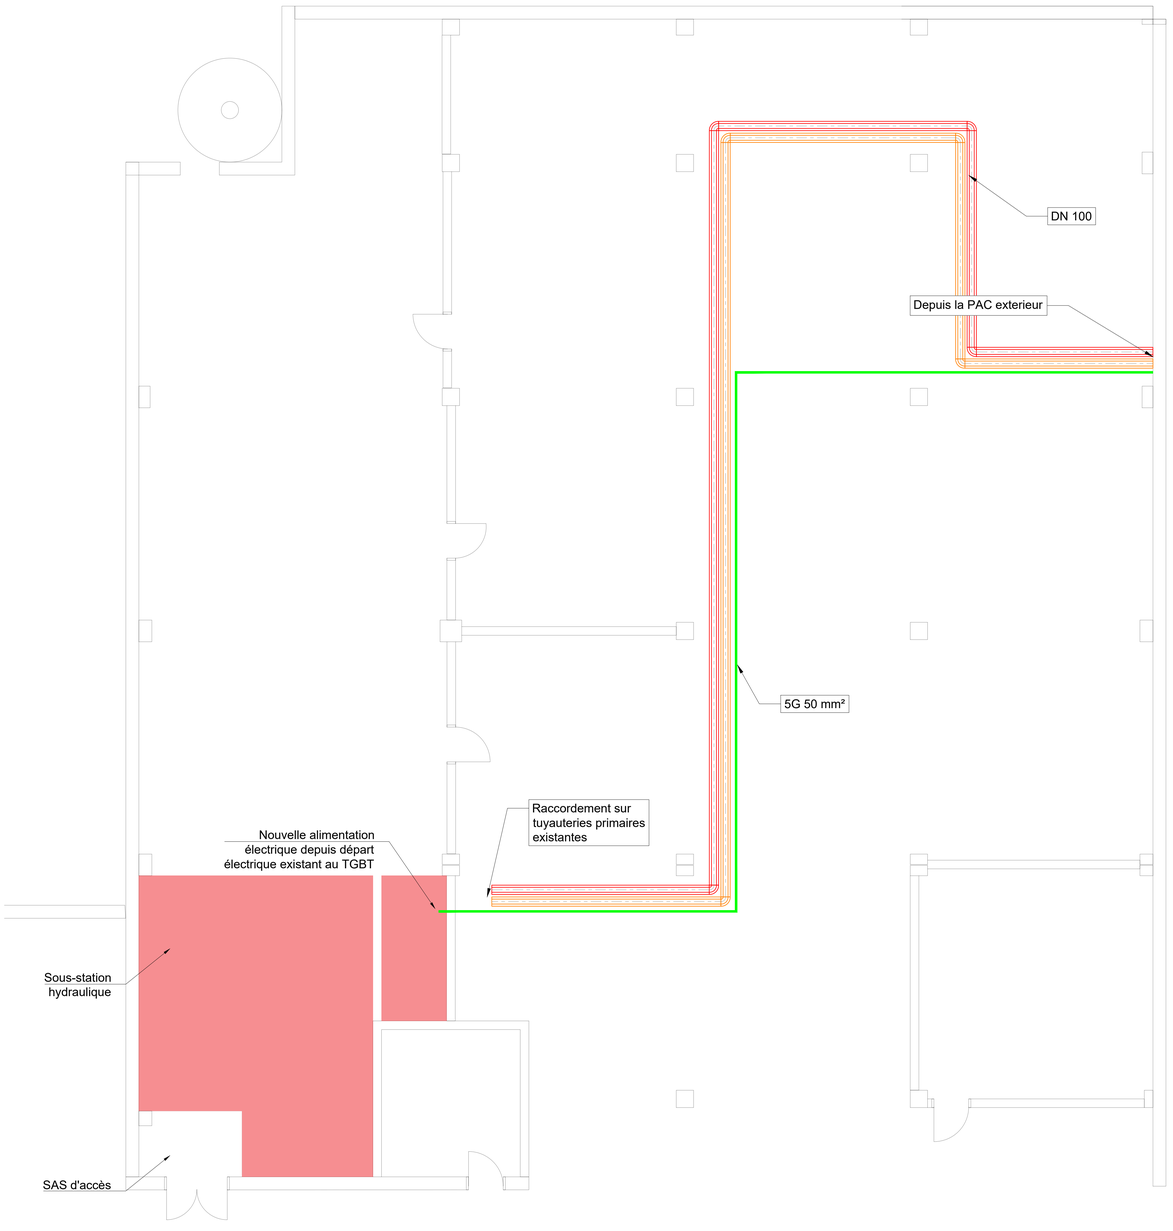


Ce document est donné à titre indicatif pour faciliter le travail du deviseur de l'entreprise et n'a pas valeur de document d'exécution.

Coupe de principe tuyauteries

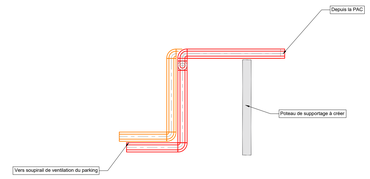

Coupe de principe local technique

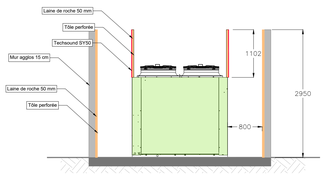

DIRECTION GÉNÉRALE DES FINANCES PUBLIQUES

Déplacement d'une pompe à chaleur existante du Centre des Finances Publiques de Cagnes sur mer

AGATHE Ingénierie

Bureau d'études AGATHE
Ingénierie thermique fluides et énergies
29 avenue Jean Moulin - 06340 DRAP

Suivi des modifications

Indice	Date	Désignation	Nom
0		1ère diffusion	F.M

FOLIO N° :

ECHELLE : **1:50**

DATE : **07/09/2026**

Plan d'implatation PAC

PHASE : **DCE**

DESIGNATION : **1ère diffusion**

DESSINE :	VERIFIE :	VALIDE :
F. IMAD	V. PIERRU	S. WAESELYNCK

AFFAIRE N° : 2763 | LOT° : CVC | REFERENCE INFO : 2763-PLN

Maître d'ouvrage	Direction Départementale des Finances Publiques des Alpes-Maritimes 15 Bis rue Delille -06200 Nice
B.E.T Fluides	Bureau d'études AGATHE *29 Avenue Jean Moulin - 06340 DRAP*