
Réfection des sols de l'aérogare

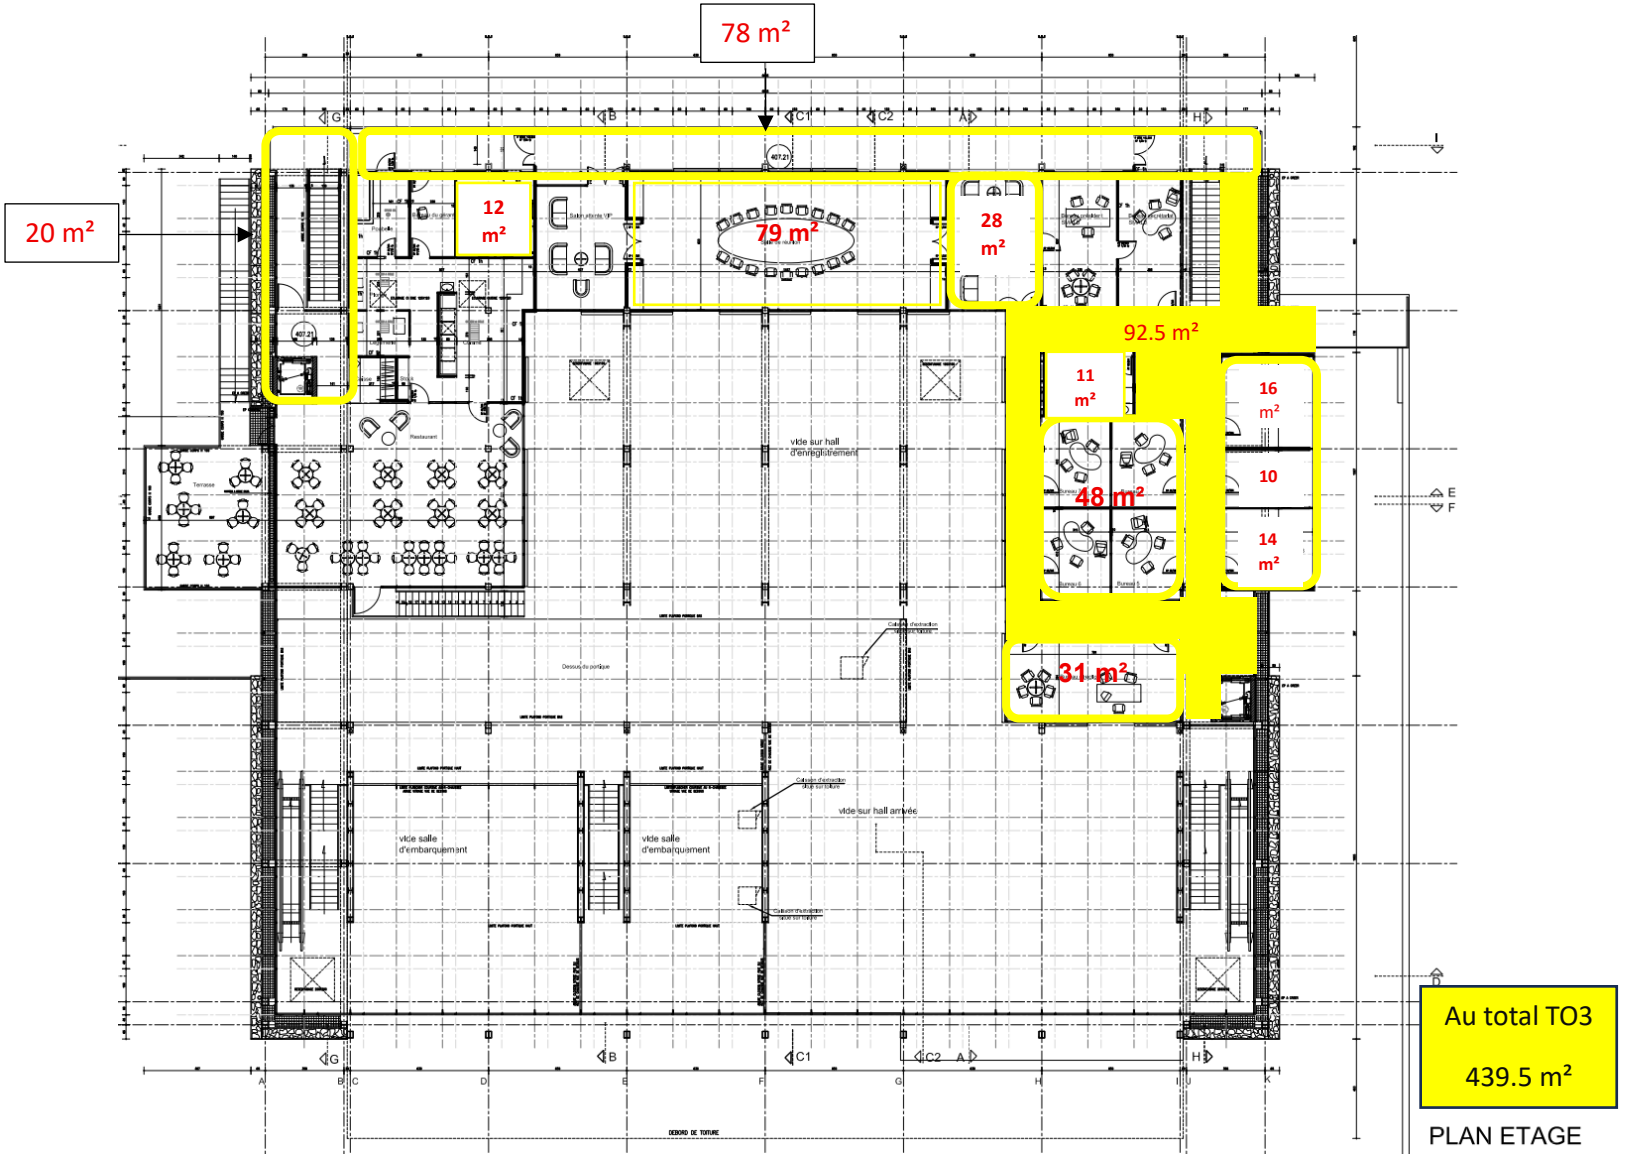


Au total TO3

439.5 m²


PLAN ETAGE

Réfection des sols de l'aérogare

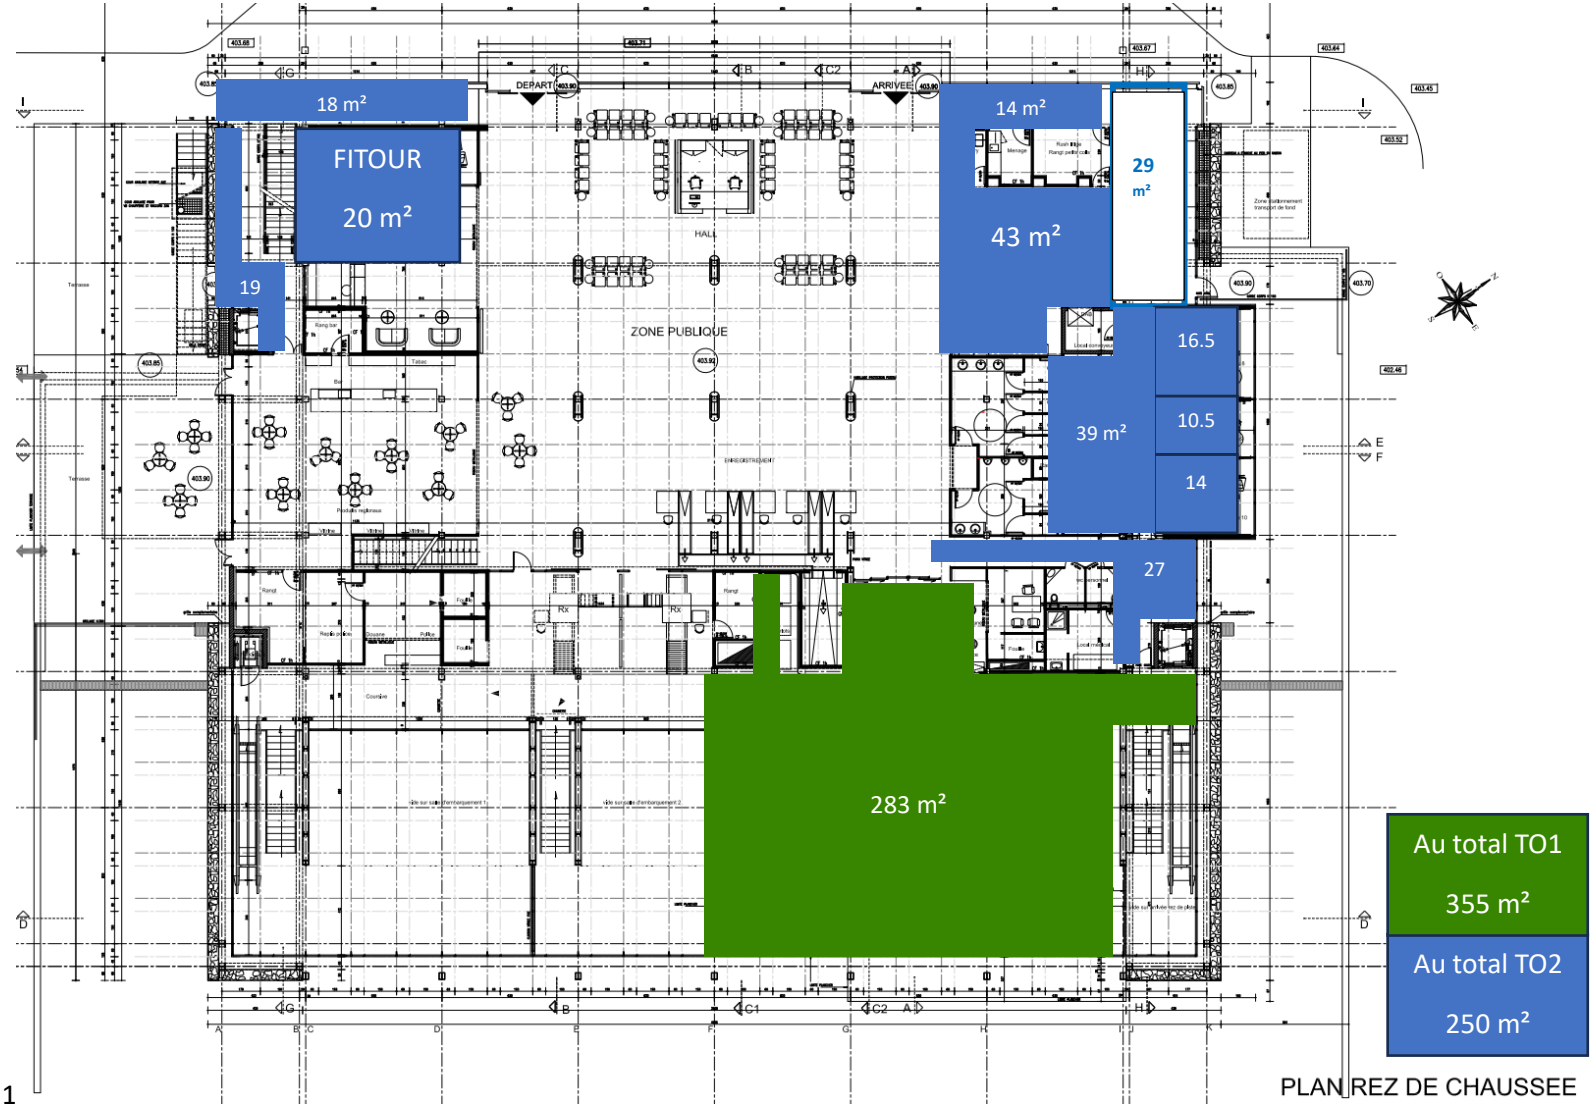

PLAN REZ DE CHAUSSEE

Réfection des sols de l'aérogare

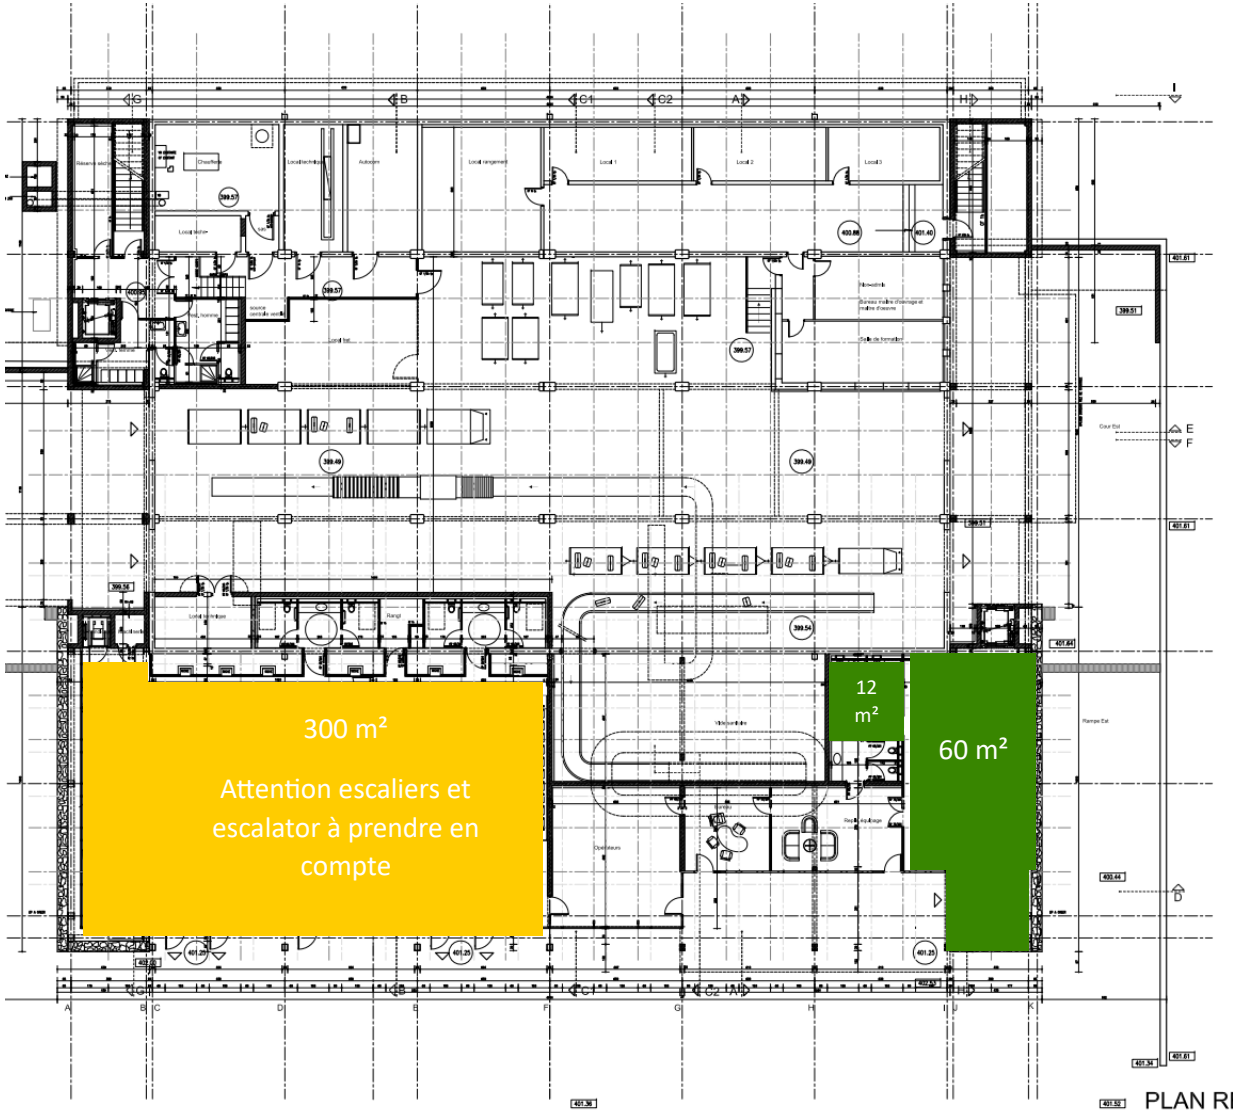

Au total TF

300 m²

PLAN REZ DE PISTE