


1 Vue en Plan PLH R+1
1 : 50

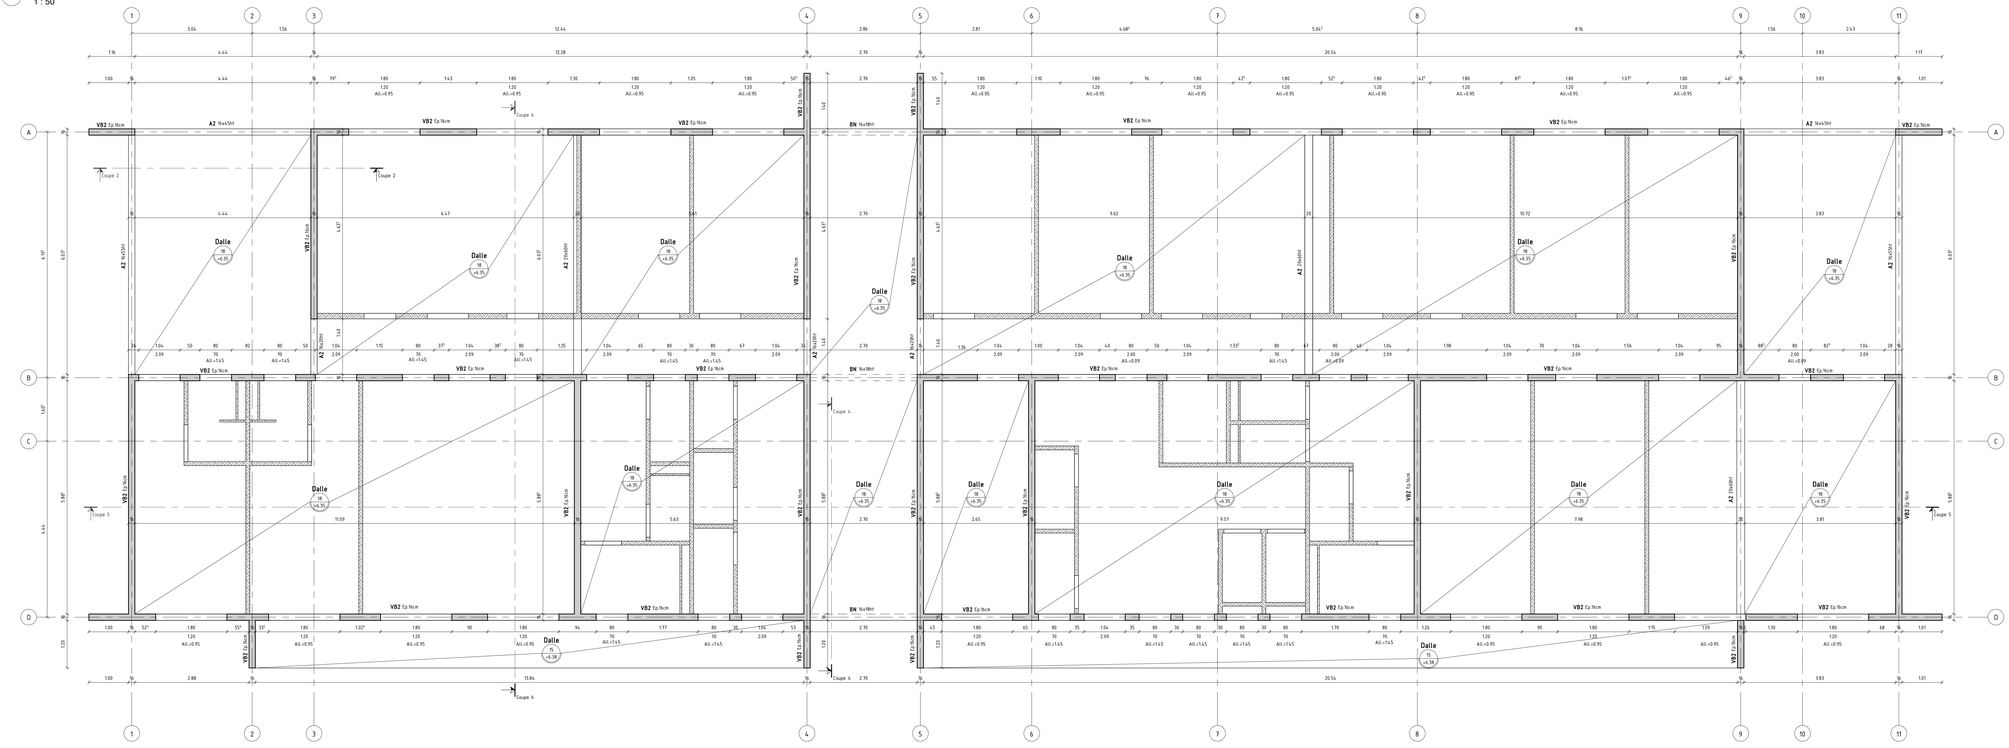


2 Coupe 5
1 : 50

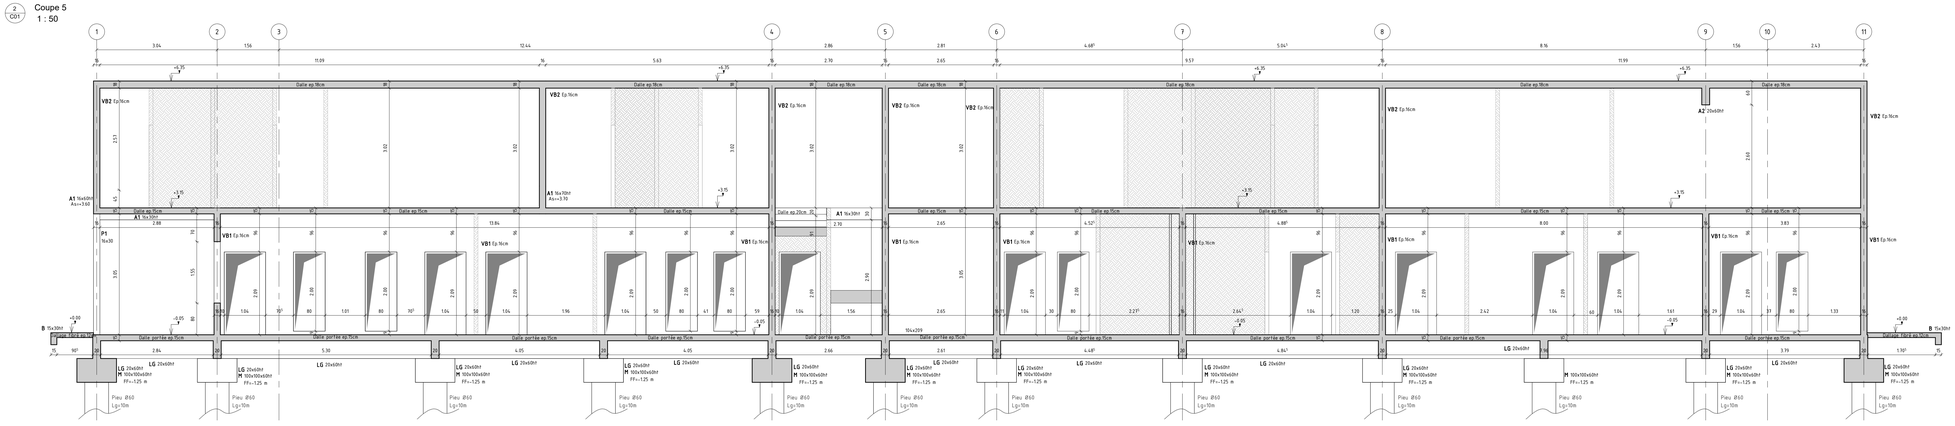

3 Coupe 6
1 : 50

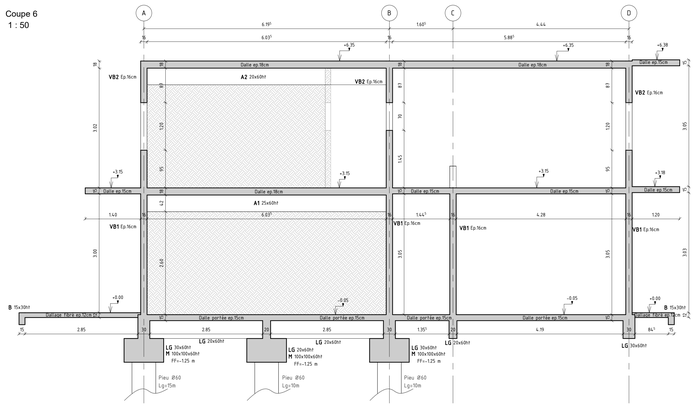


10 Isométrie

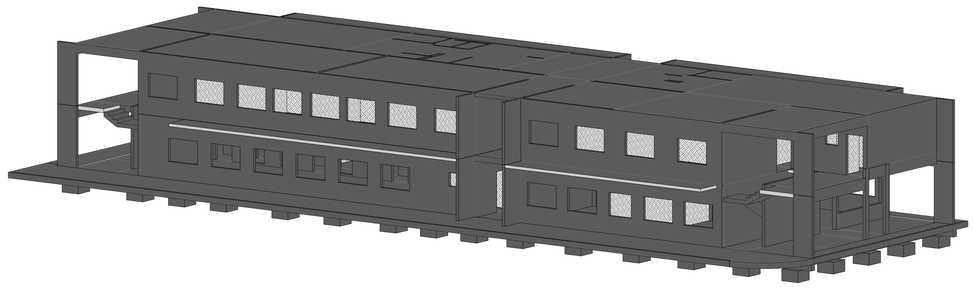

Détail enduit sur tableaux

Cotes Menuiseries : L.H.ALL
Cotes Tableau : L.h.dt

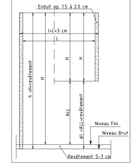

Hypothèses

Matériaux :
- Béton fck (C25/30) : 25 MPa
- Gros béton: fck (C12/15) : 12 MPa
- Acier: fyk (Fe500A) : 500 MPa

Classe d'exposition/enrobage :
- Fondation : XC2/5cm
- Superstructure Int : XC1/3cm
- Superstructure Ext : XC3/3cm

Coupe-feu : 1h

Géotechnique :
- Capacité portante des pieux à l'ELS qp de longeur 10m : 434 kPa
- Capacité portante des pieux à l'ELS qp de longeur 15m : 675 kPa

Charges permanentes:
- Dalles courantes: G_1=8 KN/m²

Charges exploitations :
- Bureaux/Circulations/ Chambres : Q_1=2.5 KN/m²
- Local de stockage : Q_1=7.5 KN/m²
- Local d'archive : Q_1=5.0 KN/m²
- Local DANZ : Q_1=5.0 KN/m²
- Salles : Q_1=4.0 KN/m²

Légende

Béton
Impact Béton
Placo

Abréviation

Poutre	A
Poteau	P
Voile béton	VB
Allège brut	All
Arase supérieur	AS
Massif	M
Longrine	LG
Bêche	B
Fond de fouille	FF
Bande noyée	BN

NB:Sauf indication, les éléments porteurs sont axés sur les files.

Cayenne- Guyane

Construction d'un bâtiment pour le CIRFA et le CSNJ

APD

Maître d'ouvrage	Maître d'oeuvre	Architecte
Ministère des armées et des anciens combattants	ICOD DUMONT CH	IPB LEQUATRE Anthony

Plan de coffrage PLH R+1 et coupes

Ind.	Date	Révision
B	14.08.2026	Mise à jour structure
A	07.08.2026	Première diffusion

ipco
INGENIERIE POUR LA CONSTRUCTION
2, Rue des Cèdres
Immeuble BACH
Remire-Montjoly
Tel : 0594.26.48.27
Mail : contact@ipco.BET

Etabli	N° projet	Rév.	Echelle
M_MM	26053D	B	1:50
Vérifié	ID doc		A0-1300
M_FC	C11		Normes
Approuvé	Date		NF EC 1991
I_ADM	14.08.2026		NF EC 1992
			Fichier

26053D_ C11_ B_ Plan de coffrage PLH R+1 et coupes