
PLAN NIVEAU 1er ETAGE

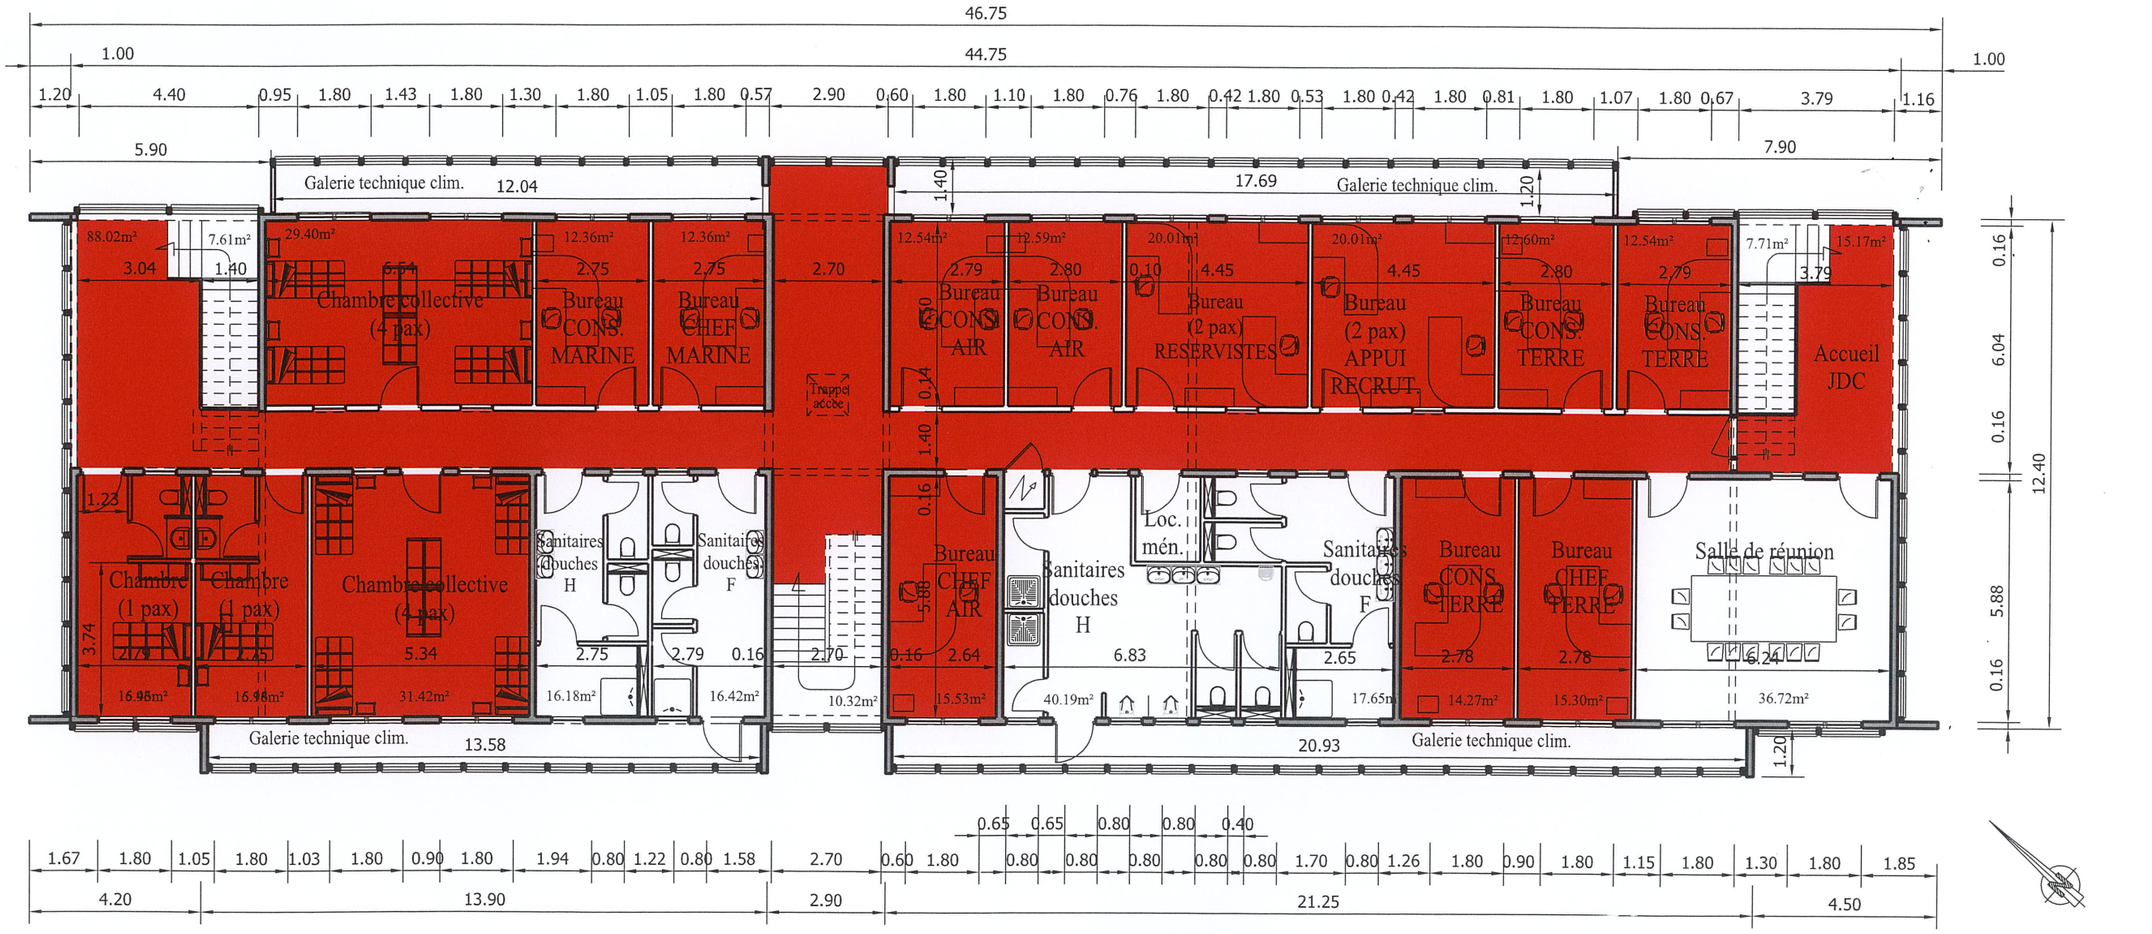

CIRFA JDC COMMUNS

Surface 554.90m²

0 2.5 5 m

1 Dessin
A099 PERSONNALISE 1:150

MINISTÈRE DES ARMÉES ET DES ANCIENS COMBATTANTS SGA Secrétariat général pour l'administration	Direction d'infrastructure de la défense de Cayenne IC1 RICHARD Emmanuel	Chef Division projet: IC2 HUMMEL Yvan Chef PMOE : ICDD DUMONT CH Architecte: IMI LEQUATRE Anthony	CAYENNE BERTHELIN JOURNET 973 302 008Q RELOCALISATION DU CIRFA ET DU CSNJ DCE PLAN DU 1er ETAGE	N° COSI : 453349 Nom du fichier : 973302008Q_0017_N_01_DCE-DUMONTdgn Juillet 2026 Echelle : 1/150	N° Projet : - Indice : - N° Ordre : 08