


COUPES

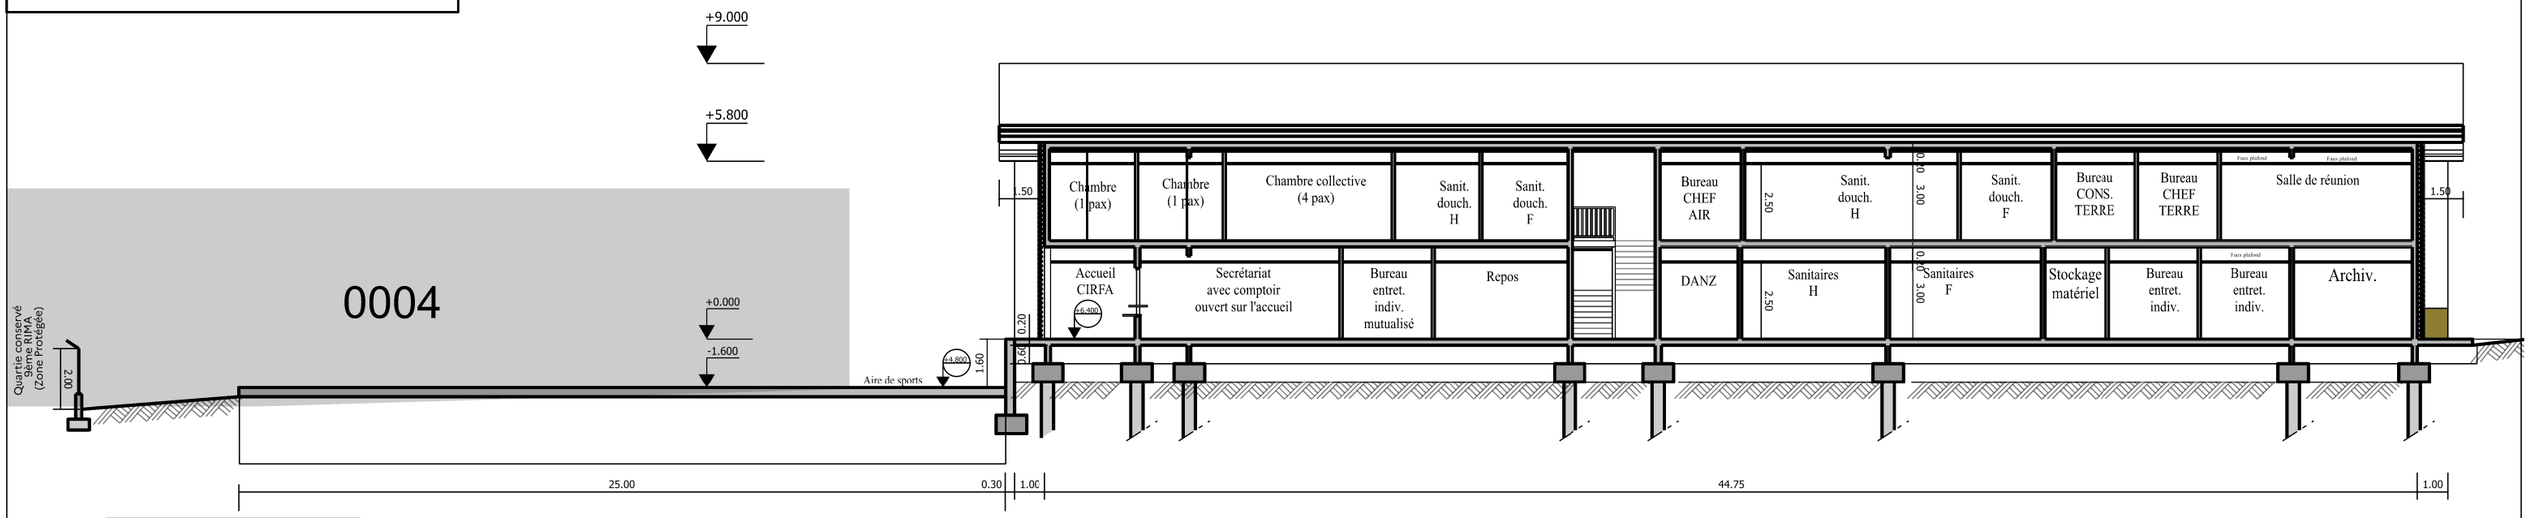

COUPE AA

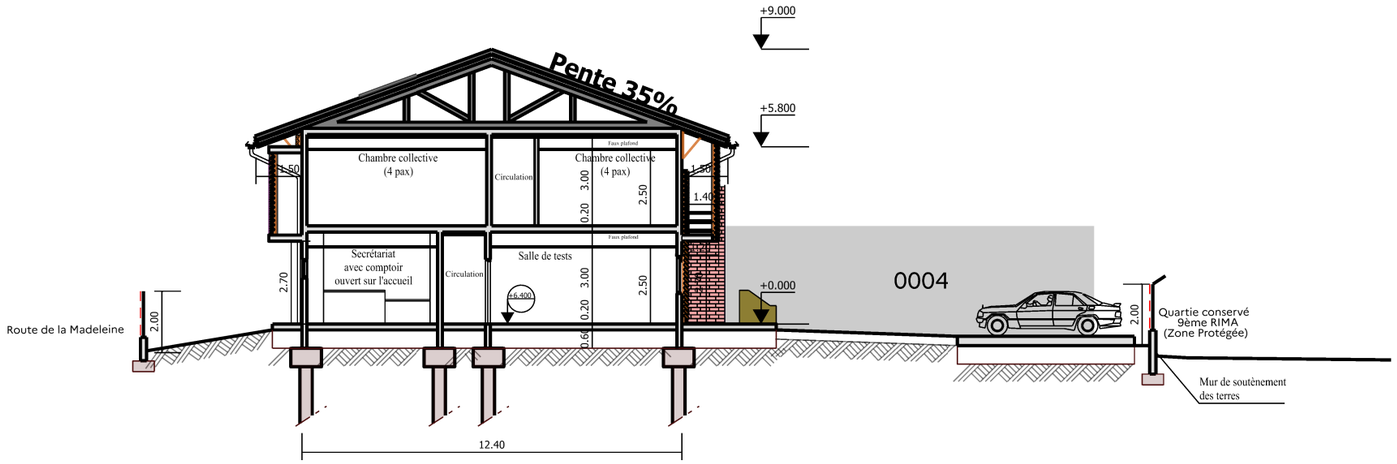

COUPE BB

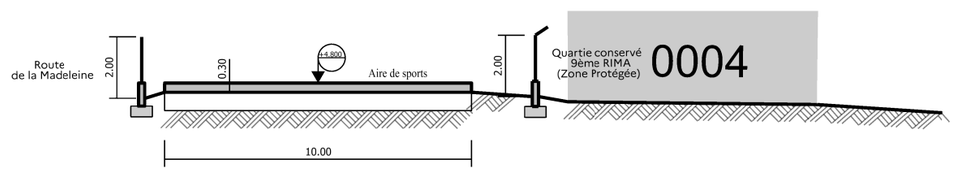

COUPE CC

MINISTÈRE DES ARMÉES ET DES ANCIENS COMBATTANTS Liberté Égalité Fraternité SGA Secrétariat général pour l'administration SID Service d'infrastructure de la Défense	Direction d'infrastructure de la défense de Cayenne IC1 RICHARD Emmanuel	Chef Division projet: IC2 HUMMEL Yvan Chef PMOE : ICDD DUMONT CH Architecte: IMI LEQUATRE Anthony	CAYENNE BERTHELIN JOURNET 973 302 008Q **RELOCALISATION DU CIRFA ET DU CSNJ**	N° COSI : 453349	N° Projet : -
				Nom du fichier : 973302008Q_0000_C_BB_FUT_DCE.dgn	
			DCE	Juillet 2026	Indice : -
			COUPES AA , BB et CC	Echelle : 1/200	N° Ordre : 09