

FACADES

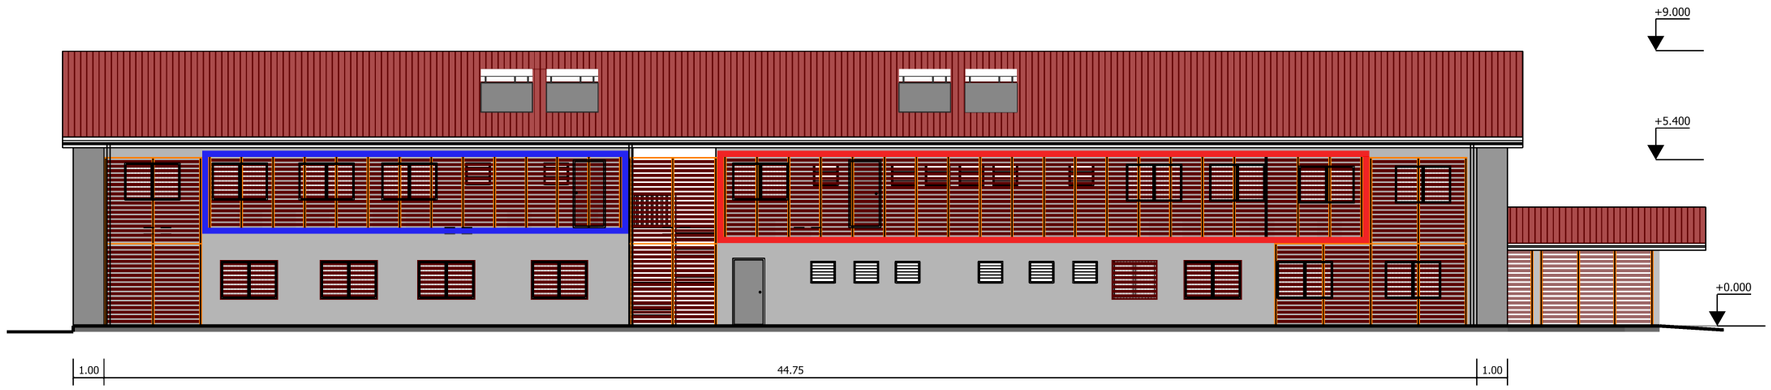


Façades ouest



Façades est

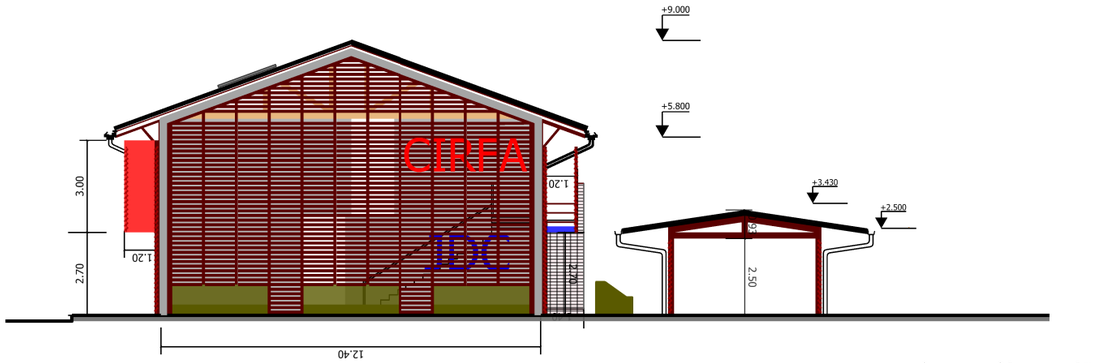

Façades sud

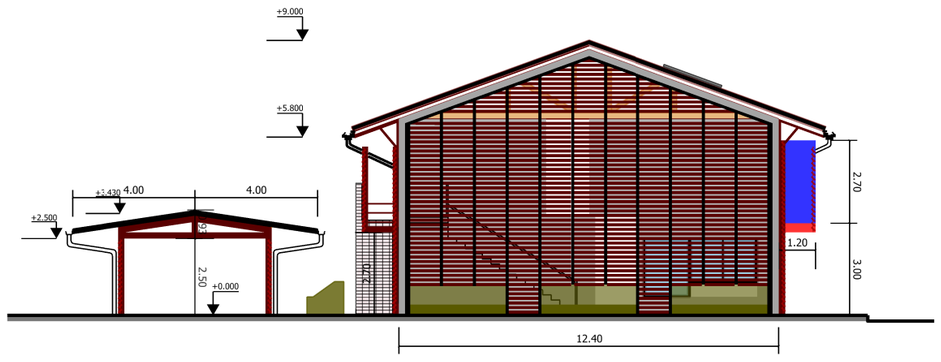

Façades nord

MINISTÈRE DES ARMÉES ET DES ANCIENS COMBATTANTS
Liberté Égalité Fraternité

SGA Secrétariat général pour l'administration

SID Service d'infrastructure de la Défense

Direction d'infrastructure de la défense de Cayenne
IC1 RICHARD Emmanuel

Chef Division projet: IC2 HUMMEL Yvan

Chef PMOE : ICDD DUMONT CH

Architecte: IMI LEQUATRE Anthony

CAYENNE
BERTHELIN JOURNET
973 302 008Q

RELOCALISATION DU CIRFA ET DU CSNJ

DCE

FAÇADES

N° COSI : 453349

N° Projet : -

Nom du fichier : 973302008Q_0000_F_SD_DCE.dgn

Juillet 2026

Indice : -

Echelle : 1/200

N° Ordre : 10