

# CLOISONNEMENT -RDC-

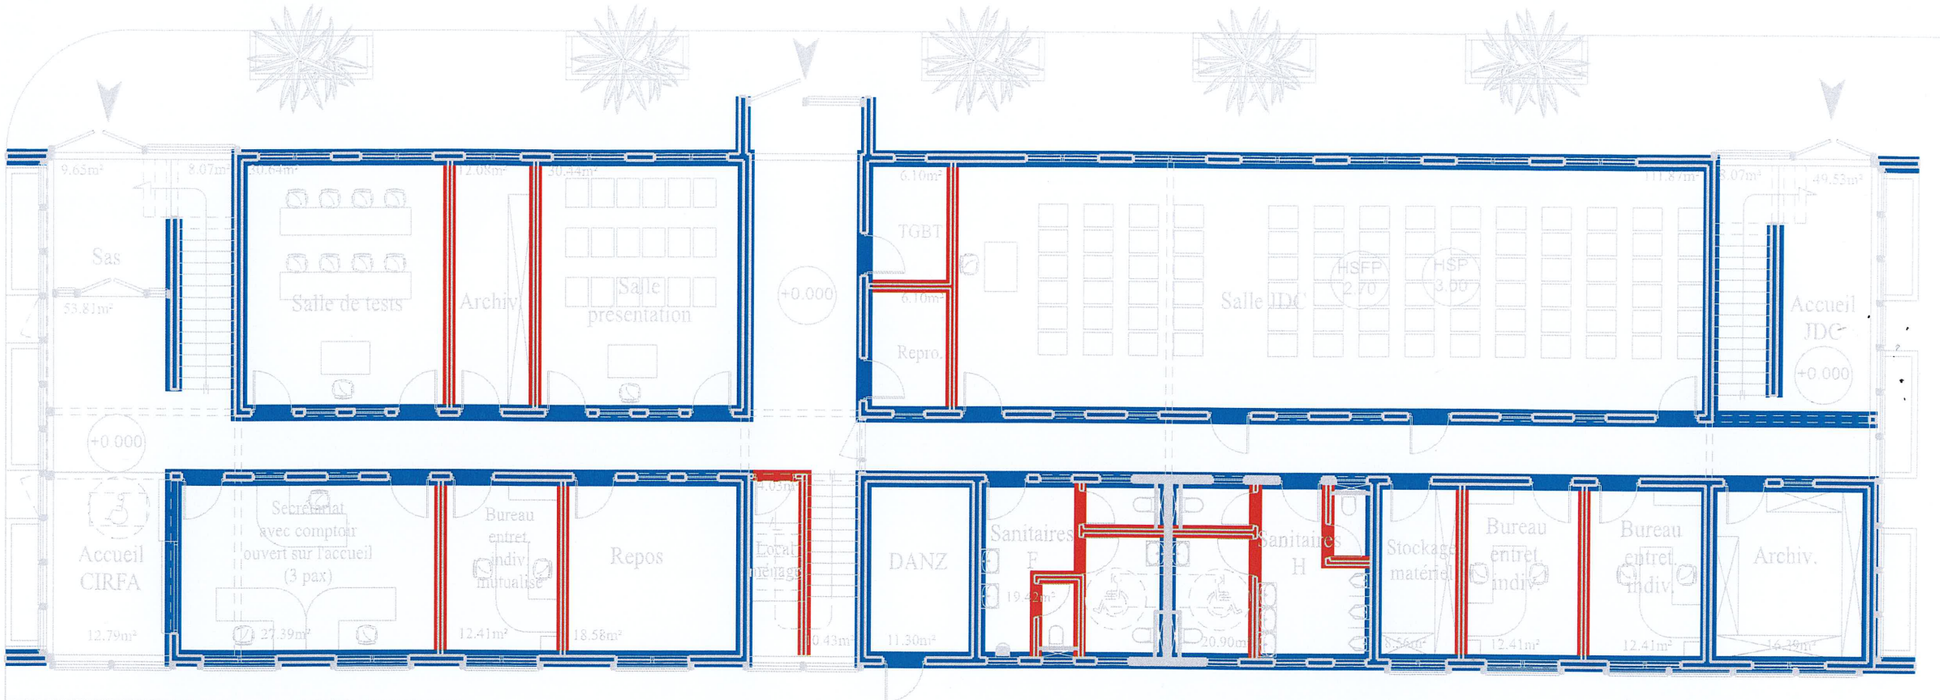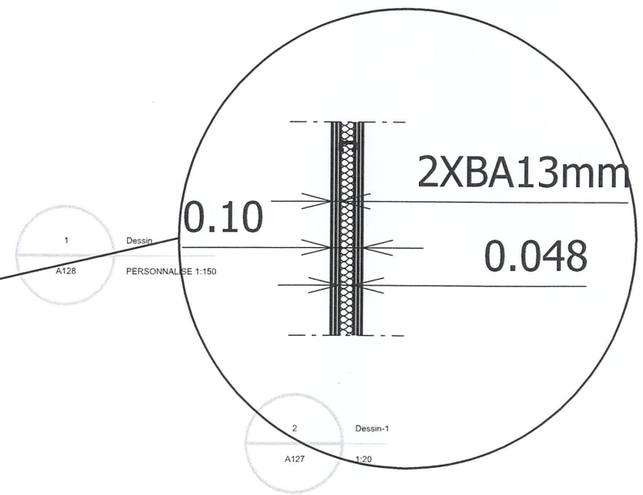


## LEGENDE

- BETON ép. 160mm
- CLOISON LEGERE PLAQUE DE PLATRE SUR OSSATURE METALLIQUE ép.100 mm

0 2.5 5 m

MINISTÈRE DES ARMÉES ET DES ANCIENS COMBATTANTS
Liberté
Égalité
Fraternité
SGA
Secrétariat général pour l'administration

Direction d'infrastructure de la défense de Cayenne
IC1
RICHARD Emmanuel

Chef Division projet:
IC2 HUMMEL Yvan

Chef PMOE :
ICDD DUMONT CH

Architecte:
IMI LEQUATRE Anthony

CAYENNE
BERTHELIN JOURNET
973 302 008Q
**RELOCALISATION DU CIRFA ET DU CSNJ**

N° COSI : 453349
N° Projet : -
Nom du fichier : 973302008Q_0017_N_00_DCE-DUMONT.dgn

**DCE**
Juillet 2026
Indice : -

PLAN RDC
-CLOISONNEMENT-
Echelle : 1/150- 1/20
N° Ordre : 13