

CLOISONNEMENT -1er ETAGE-

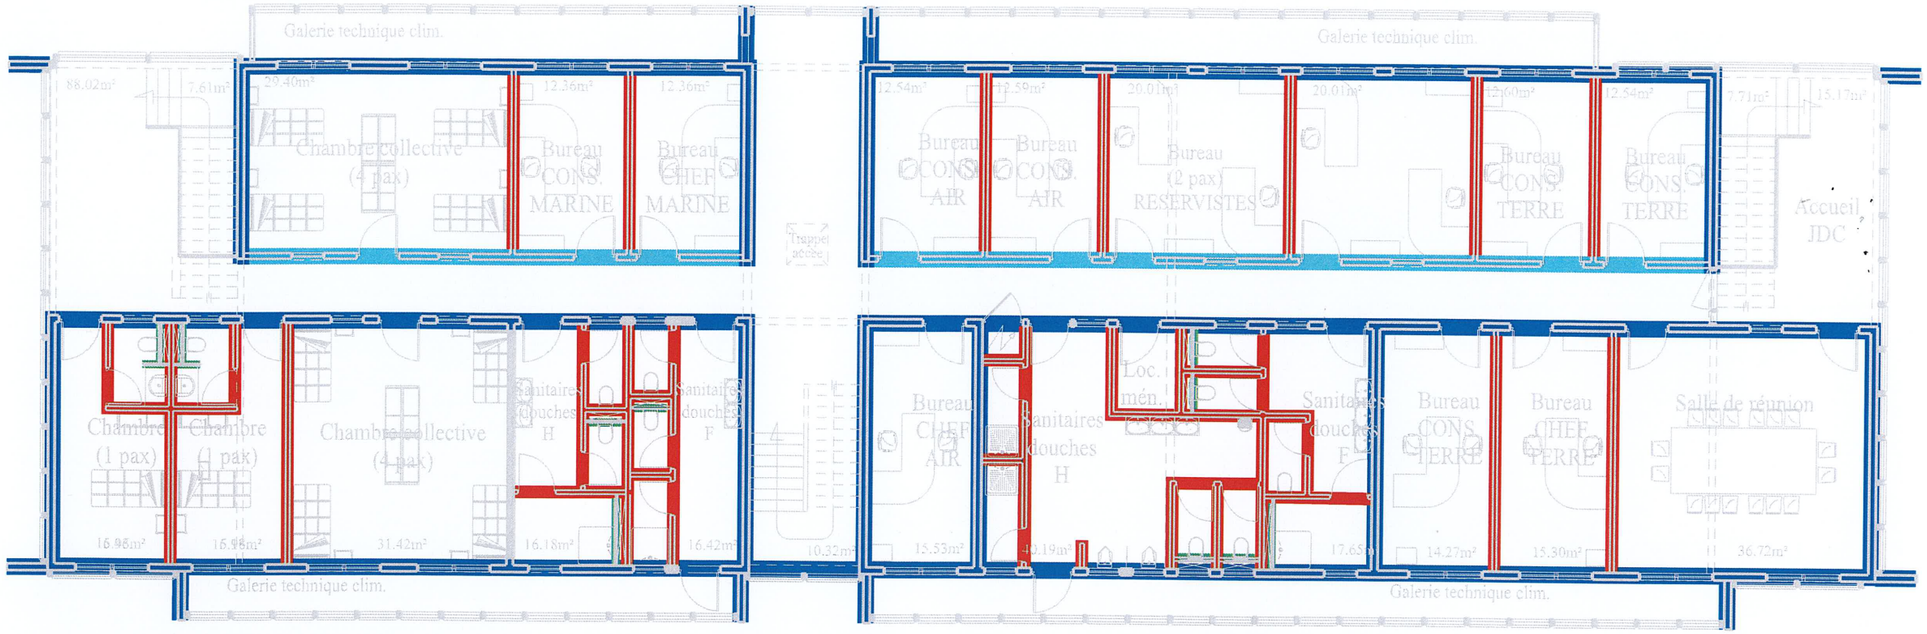

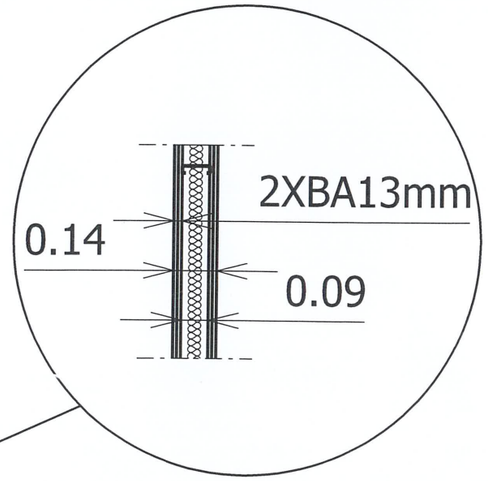

0 2.5 5 m

LEGENDE

BETON ép. 160 mm

CLOISON LEGERE PLAQUE DE PLATRE SUR OSSATURE METALLIQUE ép.100 mm

CLOISON LEGERE PLAQUE DE PLATRE SUR OSSATURE METALLIQUE ép.120 mm

1 Dessin
A128 PERSONNALISE 1:150

2 Dessin-1
A128 1:20

MINISTÈRE DES ARMÉES ET DES ANCIENS COMBATTANTS
Liberté Égalité Fraternité
SGA Secrétariat général pour l'administration

Direction d'infrastructure de la défense de Cayenne
IC1 RICHARD Emmanuel

Chef Division projet: IC2 HUMMEL Yvan

Chef PMOE : ICDD DUMONT CH

Architecte: IMI LEQUATRE Anthony

CAYENNE BERTHELIN JOURNET
973 302 008Q
RELOCALISATION DU CIRFA ET DU CSNJ

DCE

PLAN DU 1er ETAGE -CLOISONNEMENT-

N° COSI : 453349

N° Projet : -

Nom du fichier : 973302008Q_0017_N_01_DCE-DUMONTdgn

Juillet 2026

Indice : -

Echelle : 1/150

N° Ordre : 14