
REVETEMENTS DE SOLS -1er ETAGE-

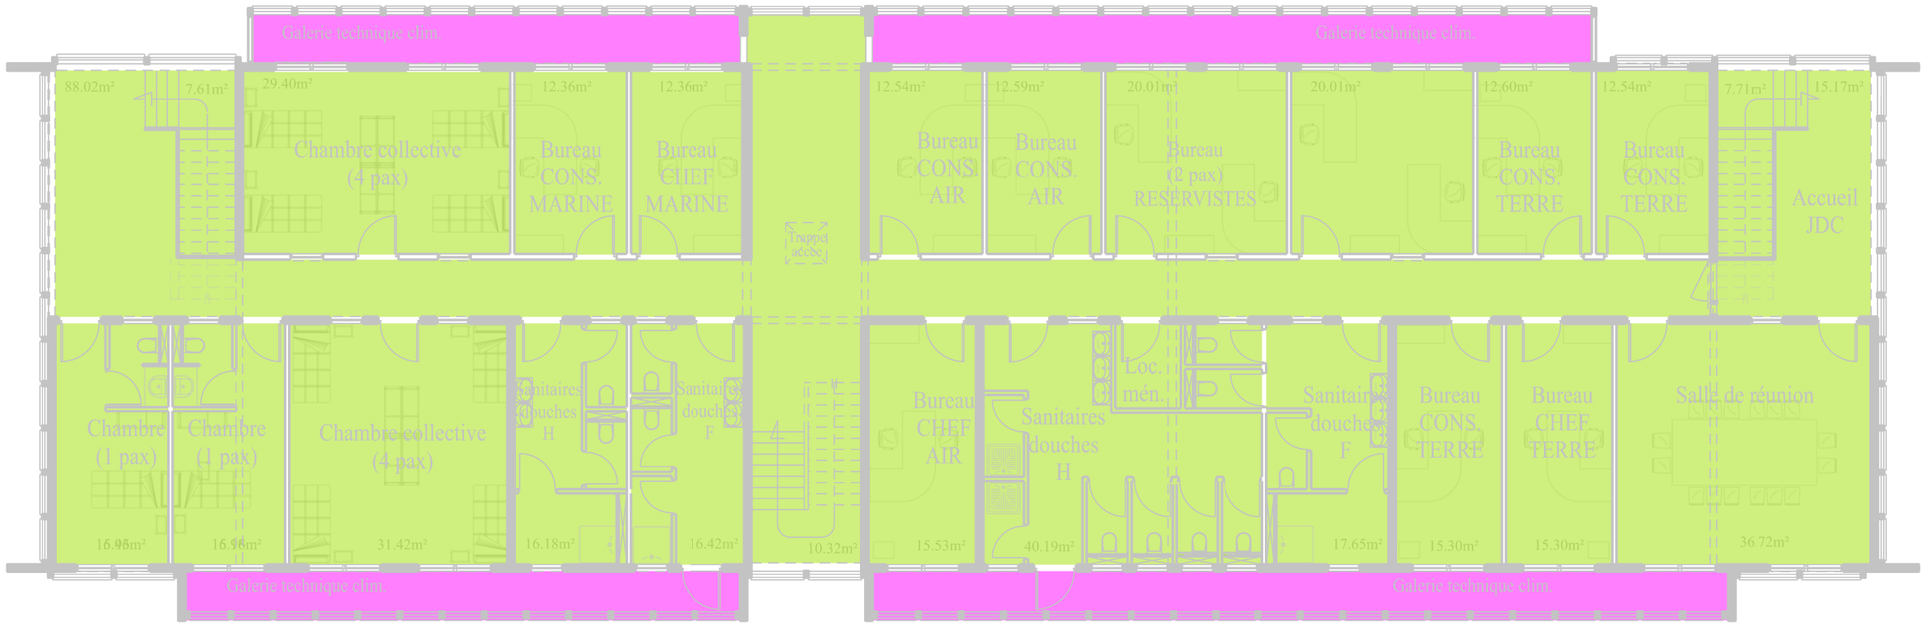

0 2.5 5 m

LEGENDE

- BETON BALAYE
- REVETEMENT CERAMIQUE

MINISTÈRE DES ARMÉES ET DES ANCIENS COMBATTANTS
Liberté Égalité Fraternité
SGA Secrétariat général pour l'administration
SID Service d'infrastructure de la Défense

Direction d'infrastructure de la défense de Cayenne
IC1 RICHARD Emmanuel

Chef Division projet: IC2 HUMMEL Yvan

Chef PMOE : ICDD DUMONT CH

Architecte: IMI LEQUATRE Anthony

CAYENNE
BERTHELIN JOURNET
973 302 008Q
RELOCALISATION DU CIRFA ET DU CSNJ

DCE

PLAN DU 1er ETAGE
-REVETEMENTS DE SOLS-

N° COSI : 453349	N° Projet : -
Nom du fichier : 973302008Q_0017_N_01_DCE-DUMONTdgn	
Juillet 2026	Indice : -
Echelle : 1/150	N° Ordre : 16