
REVETEMENTS PLAFONDS -1erETAGE-

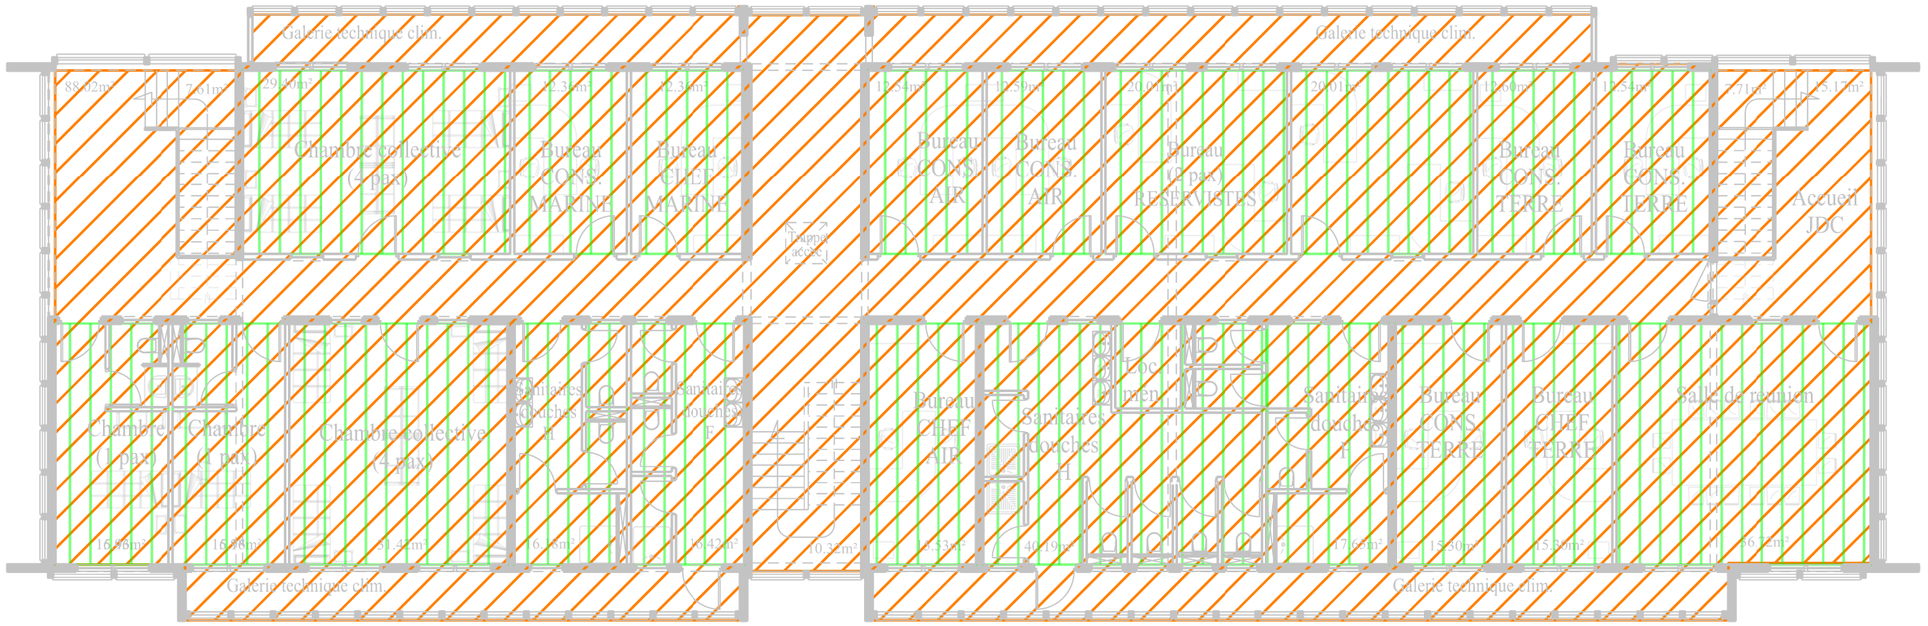

LEGENDE

PLAFOND SUSPENDUS 600X600

ISOLANT LAINE DE ROCHE+ PAREMENT FIBRE BOIS (ép.100mm)

0 2.5 5 m

MINISTÈRE DES ARMÉES ET DES ANCIENS COMBATTANTS
Liberté Égalité Fraternité
SGA Secrétariat général pour l'administration
SID Service d'infrastructure de la Défense

Direction d'infrastructure de la défense de Cayenne
IC1 RICHARD Emmanuel

Chef Division projet: IC2 HUMMEL Yvan

Chef PMOE : ICDD DUMONT CH

Architecte: IMI LEQUATRE Anthony

CAYENNE
BERTHELIN JOURNET
973 302 008Q

RELOCALISATION DU CIRFA ET DU CSNJ

DCE

PLAN DU 1er ETAGE
-REVETEMENTS PLAFOND-

N° COSI : 453349

N° Projet : -

Nom du fichier : 973302008Q_0017_N_01_DCE-DUMONTdgn

Juillet 2026

Indice : -

Echelle : 1/150

N° Ordre : 18